




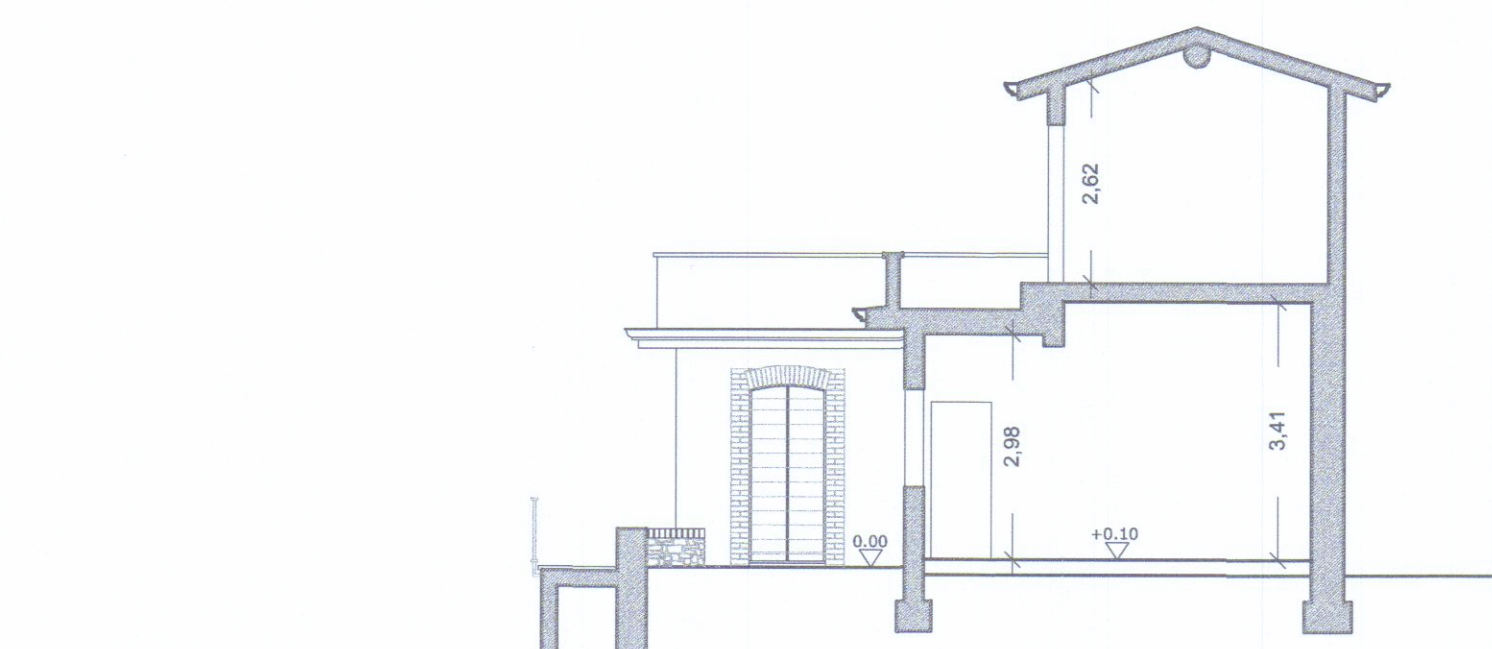


prospetto nord e SEZIONE A-A esistente

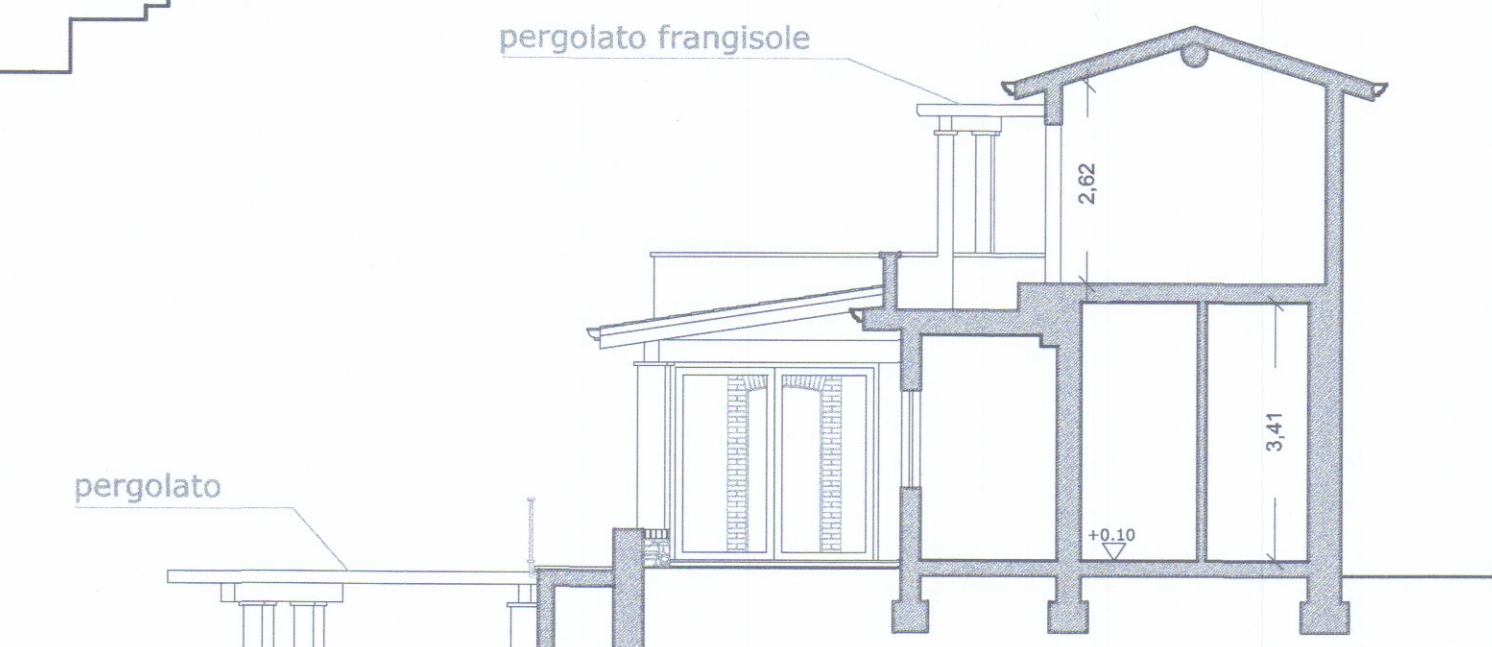


prospetto nord e SEZIONE A-A progetto

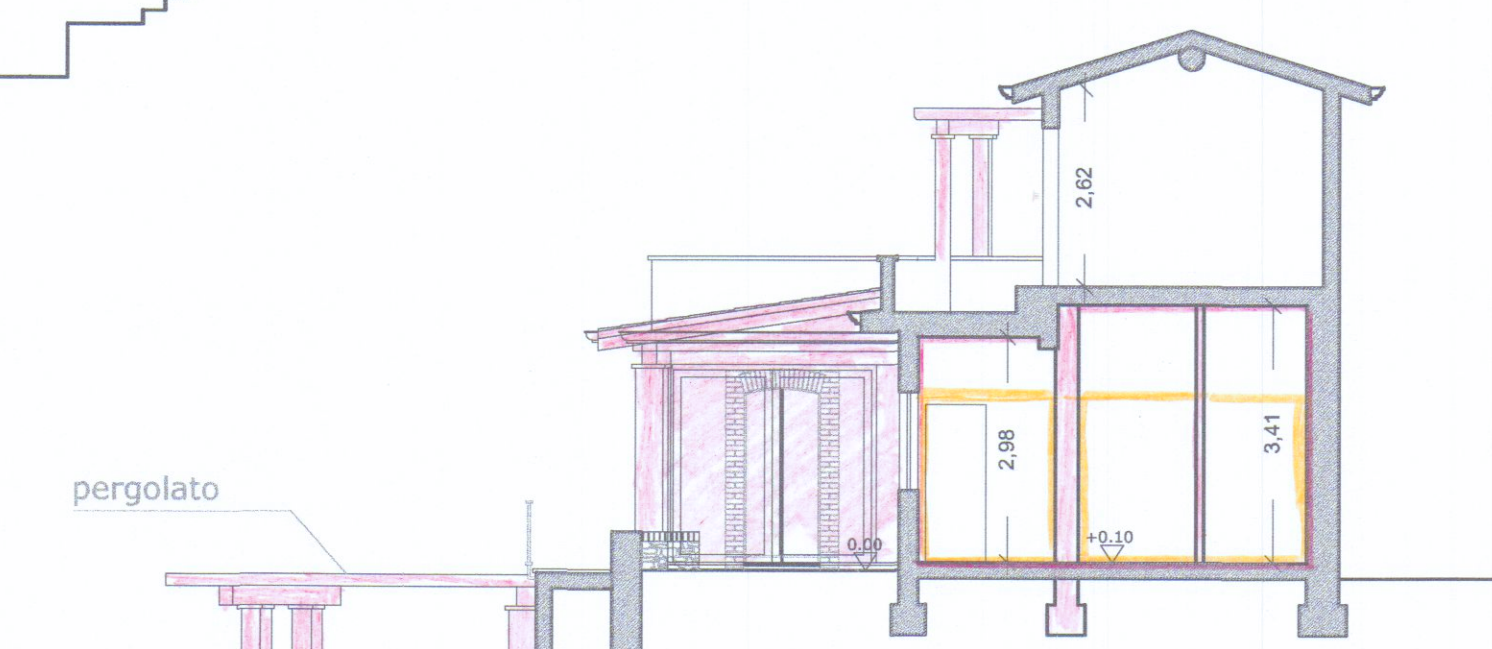


prospetto nord e SEZIONE A-A raffronto

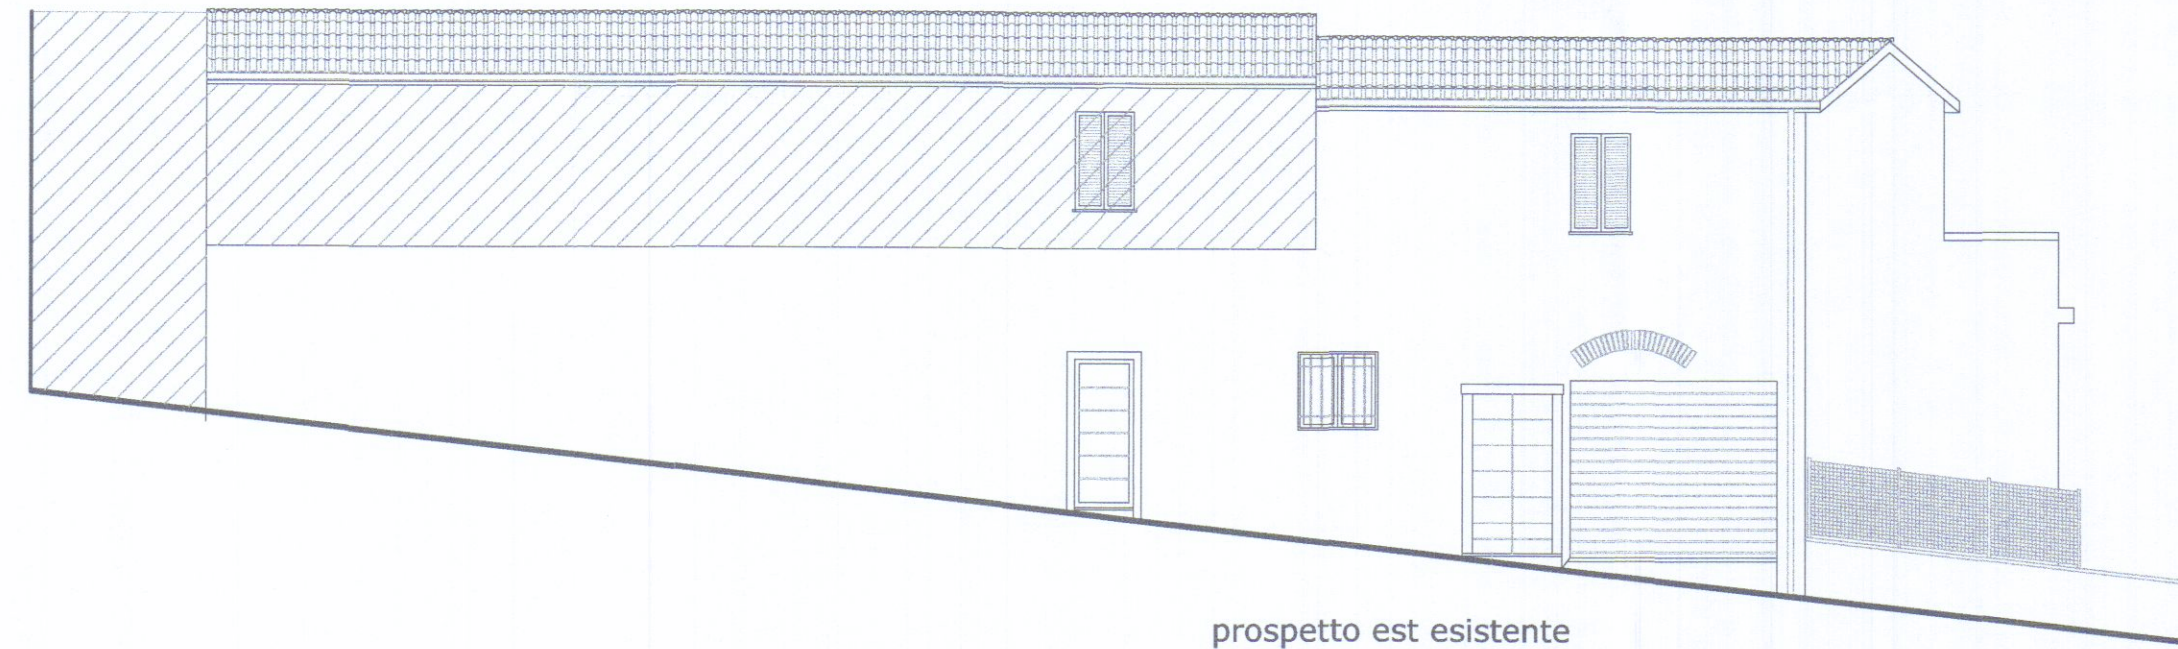


prospetto est esistente

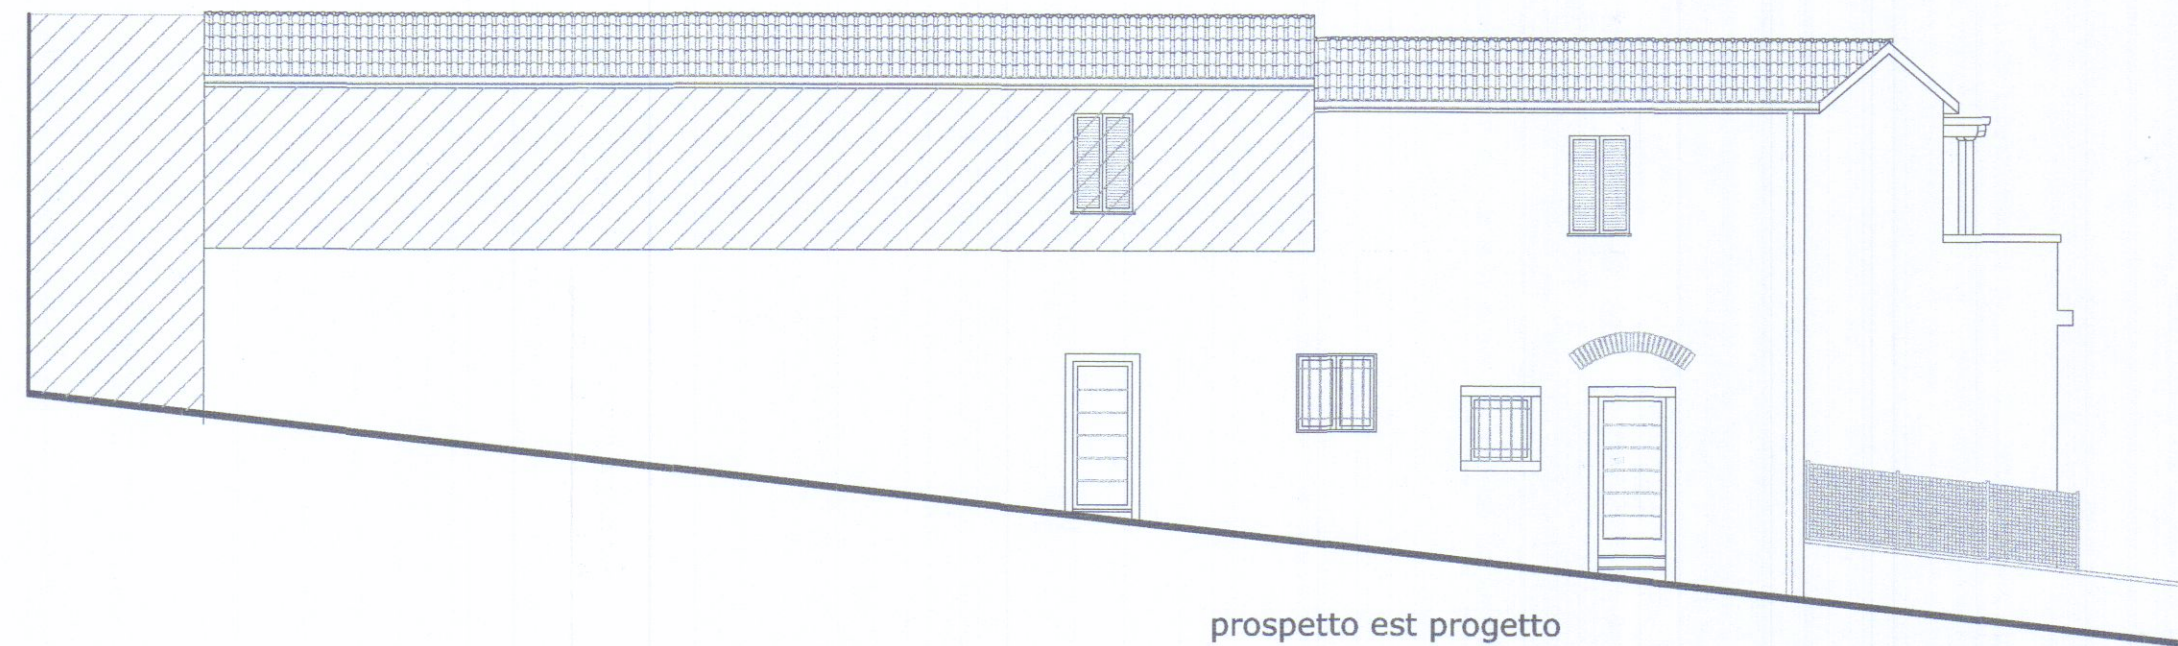


prospetto est progetto

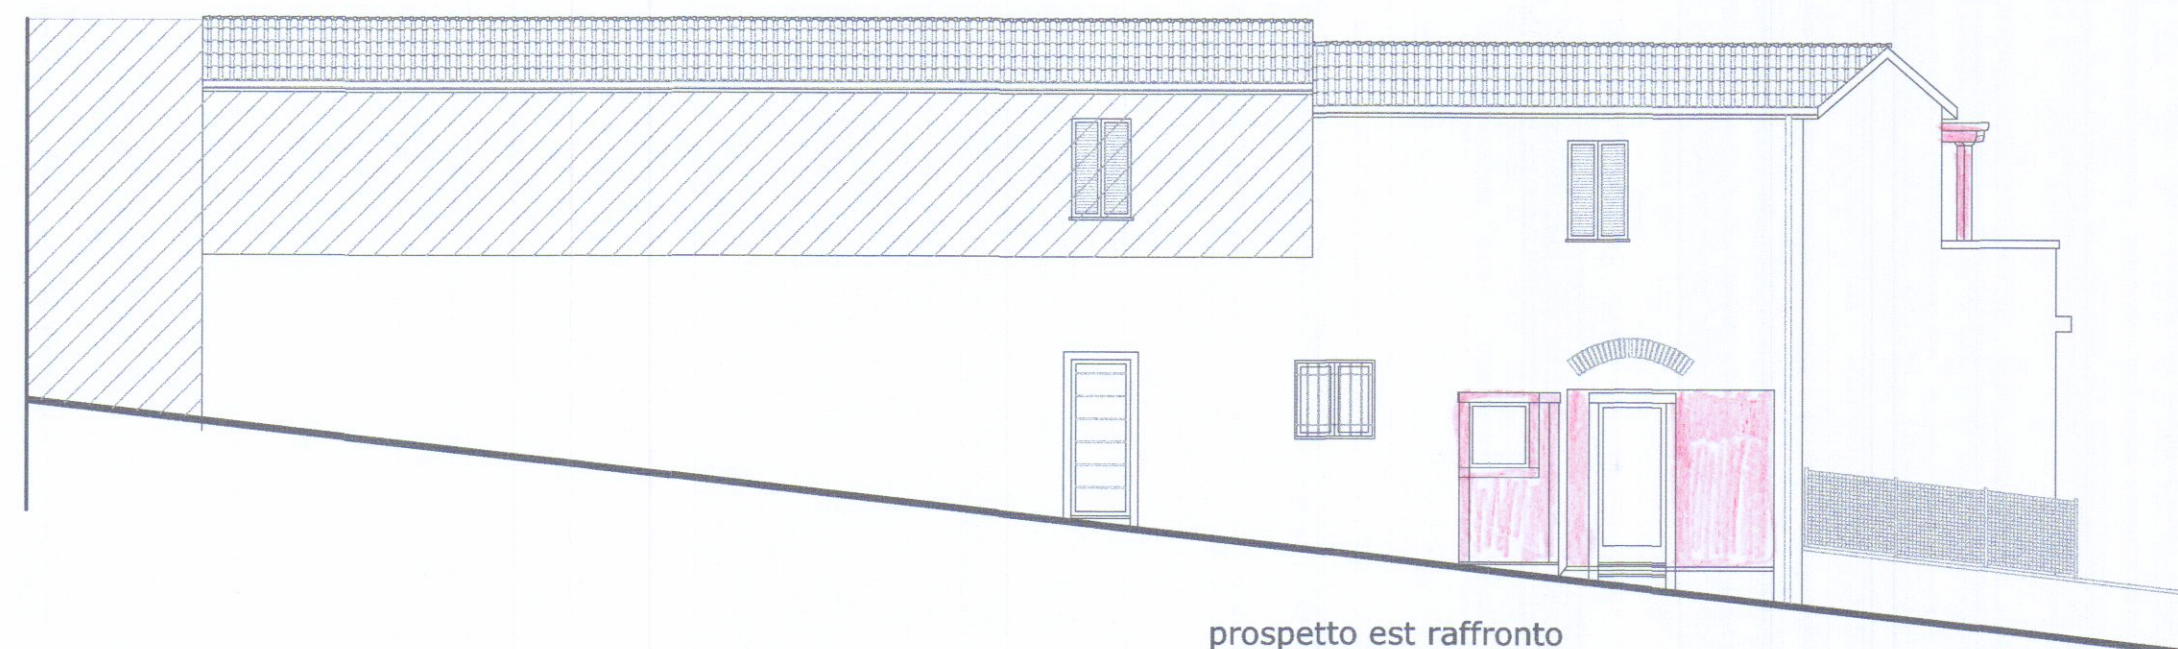

prospetto est raffronto

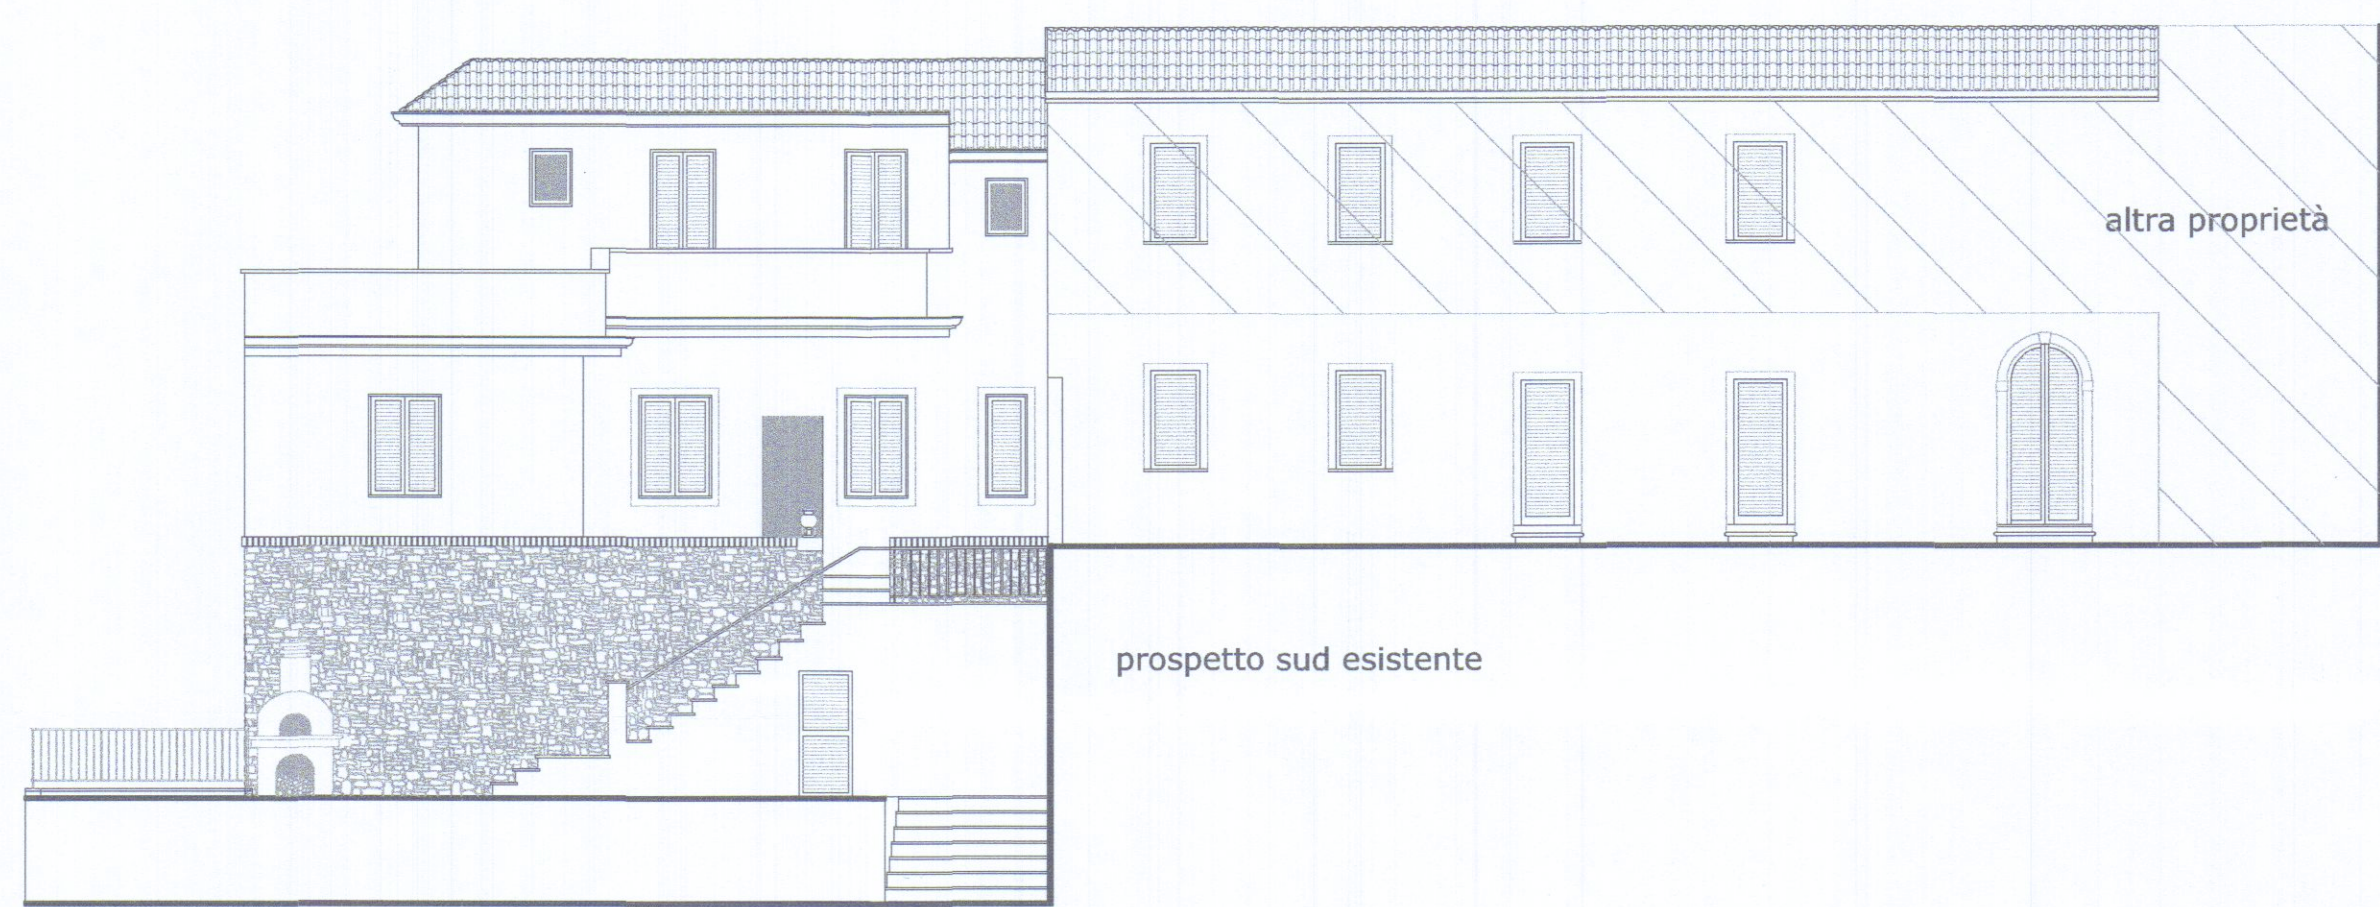

prospetto sud esistente

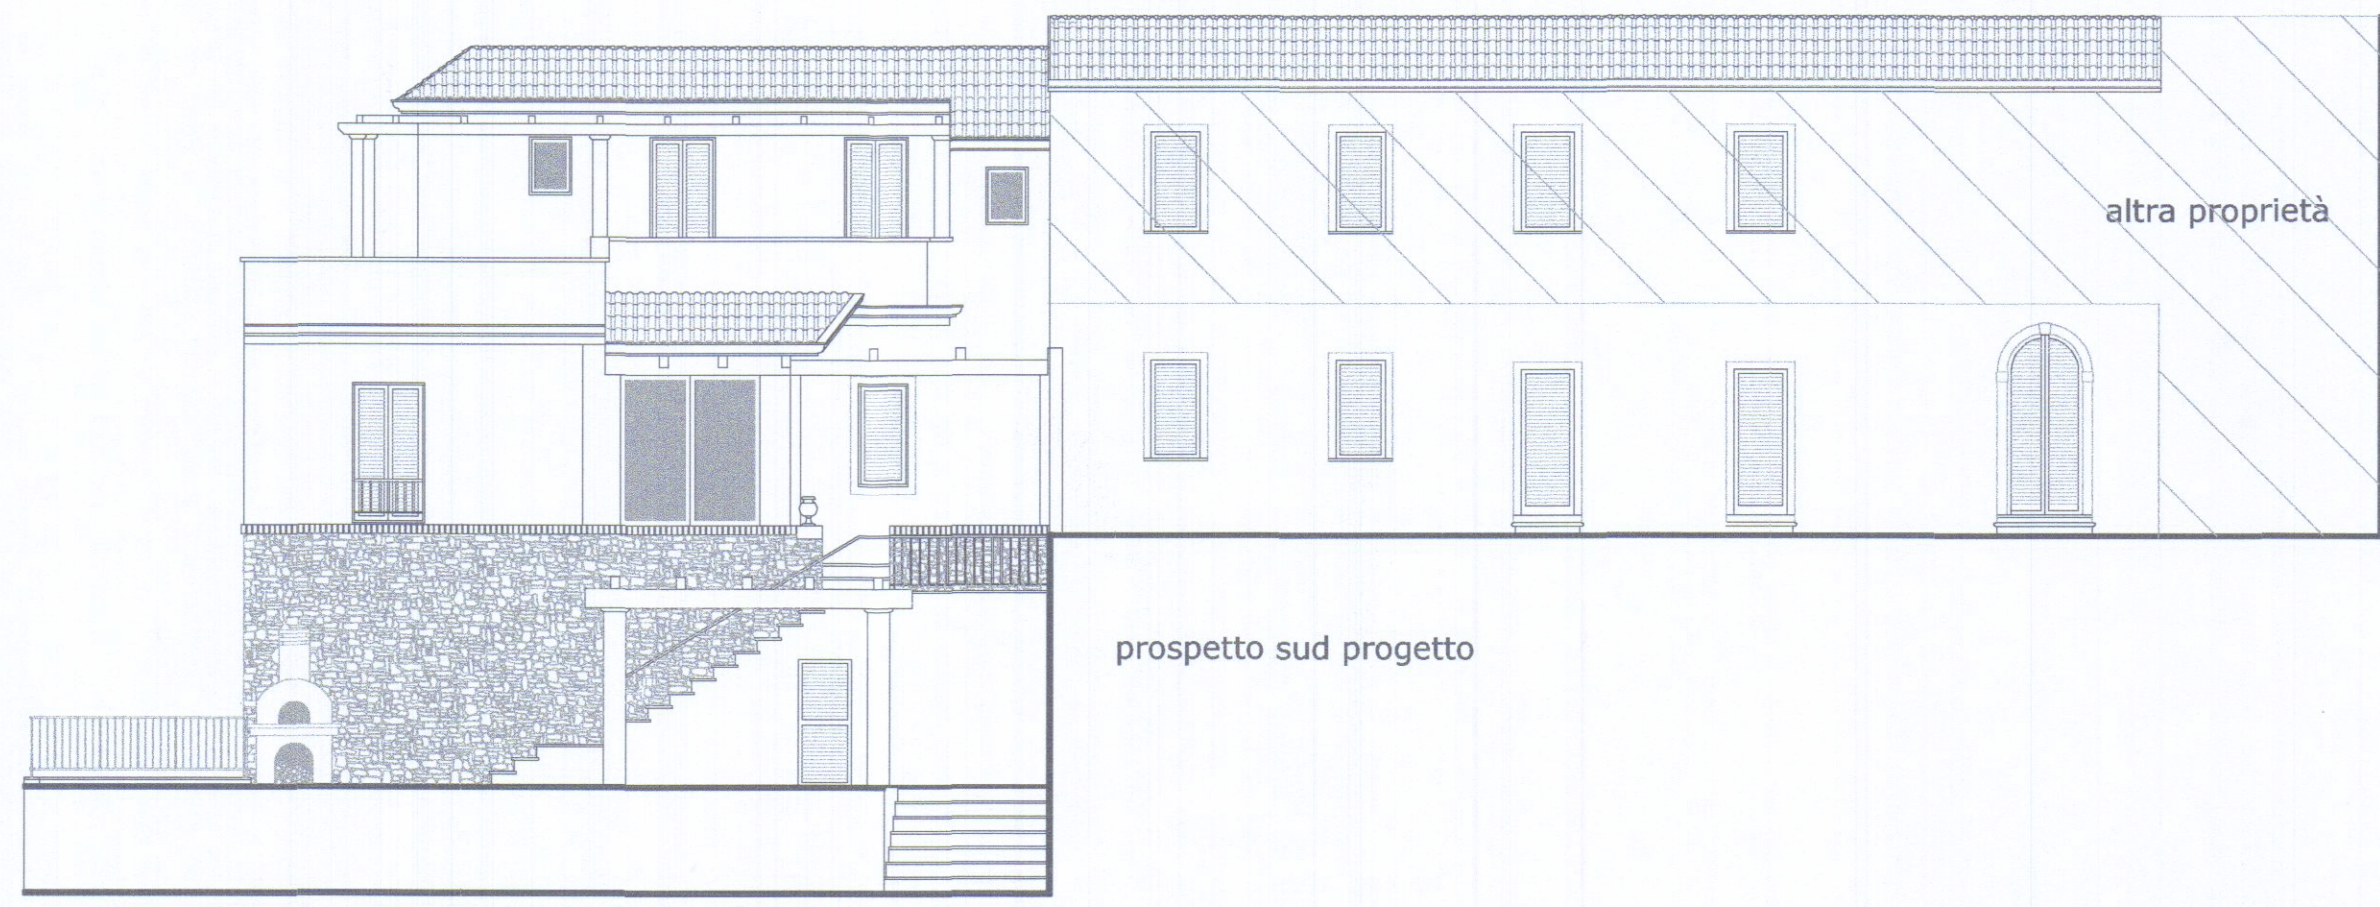


prospetto sud progetto



prospetto sud raffronto

Progetto di ampliamento igienico funzionale, modifiche interne ed eliminazione barriere architettoniche al fabbricato sito in Carrara loc. Ficola, al foglio 55 particelle 493, 494 e 1306 di proprietà dei Sig.ri Pietro e Patrizia Fantoni, Russo Rita		tavola: 2
APPROVATO		data:
Progettista: Geom. Eva Pollina via Giovanni Pascoli 14;		scala/e: 1:100
COMUNE DI CARRARA SPORTELLO UNICO PER L'EDILIZIA Approvato dal Dirigente alle condizioni indicate nel permesso di costruire n° <u>88</u> del <u>3/12/2017</u> archivio: <u>215</u> elaborato grafico Tav. <u>215</u> esaminato dal Nucleo Valutazione del <u>9-11-17</u> me: <u>11</u> Il Responsabile del Procedimento (Firma Geom. Pollina)		aggiornamenti:
PROSETTI E SEZIONI		

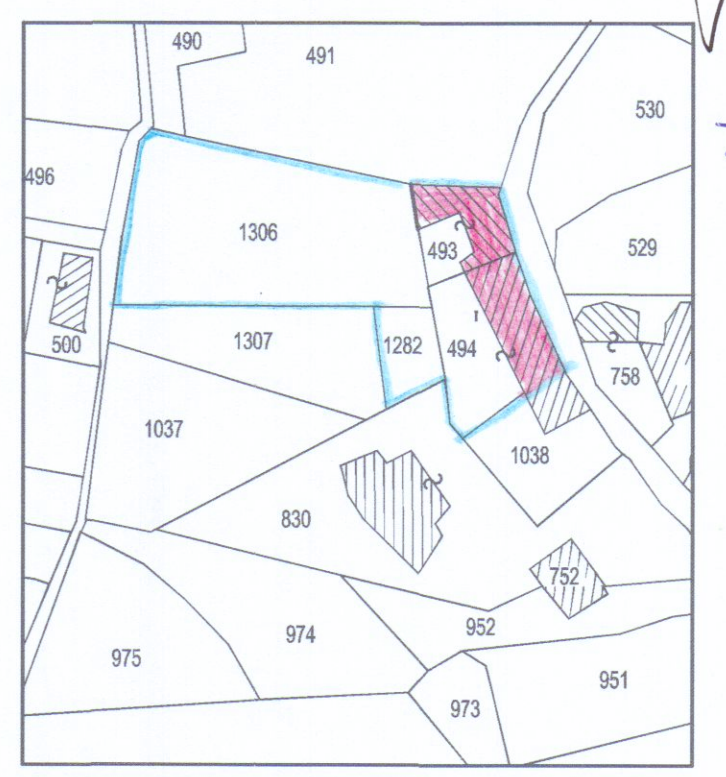

Russo Rita
Fantoni

