



Via Ghiacciaia n°1 54033 CARRARA tel.0585-74585 fax 0585-779828 E-m. studio2emme@iol.it

DOTT. ARCHITETTO PAOLO PICCINI
P.Iva 00491940458

STUDIO TECNICO ASSOCIATO
2eMMe P.Iva 00530540459

COMMITTENTE

SOCIETA' COOPERATIVA EDILIZIA CARABINIERI

TECNICO :Dott. Arch. Paolo Piccini
n° 158 albo degli architetti MS

IMMOBILE

LOCALITA' BONASCOLA VIA CASALINA

TAVOLA

PARTICOLARE RECINZIONE

FABBRICATO

B

La sottoscrizione vale conferma dell'incarico
e verifica delle tavole conformi al mandato.

"COOPERATIVA EDILIZIA CARABINIERI" s.r.l.

Via Eugenio Christ 1° 8

54033 CARRARA (MS)

Part. IVA 00571990456

LAVORI DI

REALIZZAZIONE COMPARTO PEEP
DENOMINATO CASALINA 2 DI
BONASCOLA PER LA COSTRUZIONE DI
N°3 FABBRICATI PER COMPLESSIVI
15 ALLOGGI.

INTERVENTO

CONCESSIONE
ORIGINARIA

FOGLIO

86

MAPPALI

466-456-462-459-3

SCALE

1:100


DATA

12-05-2000

TAVOLA N°

8

DATA 12-05-2000 FILE CARABINIERI FABBA2 TAVOLE 6 DISEGNATORE ALE

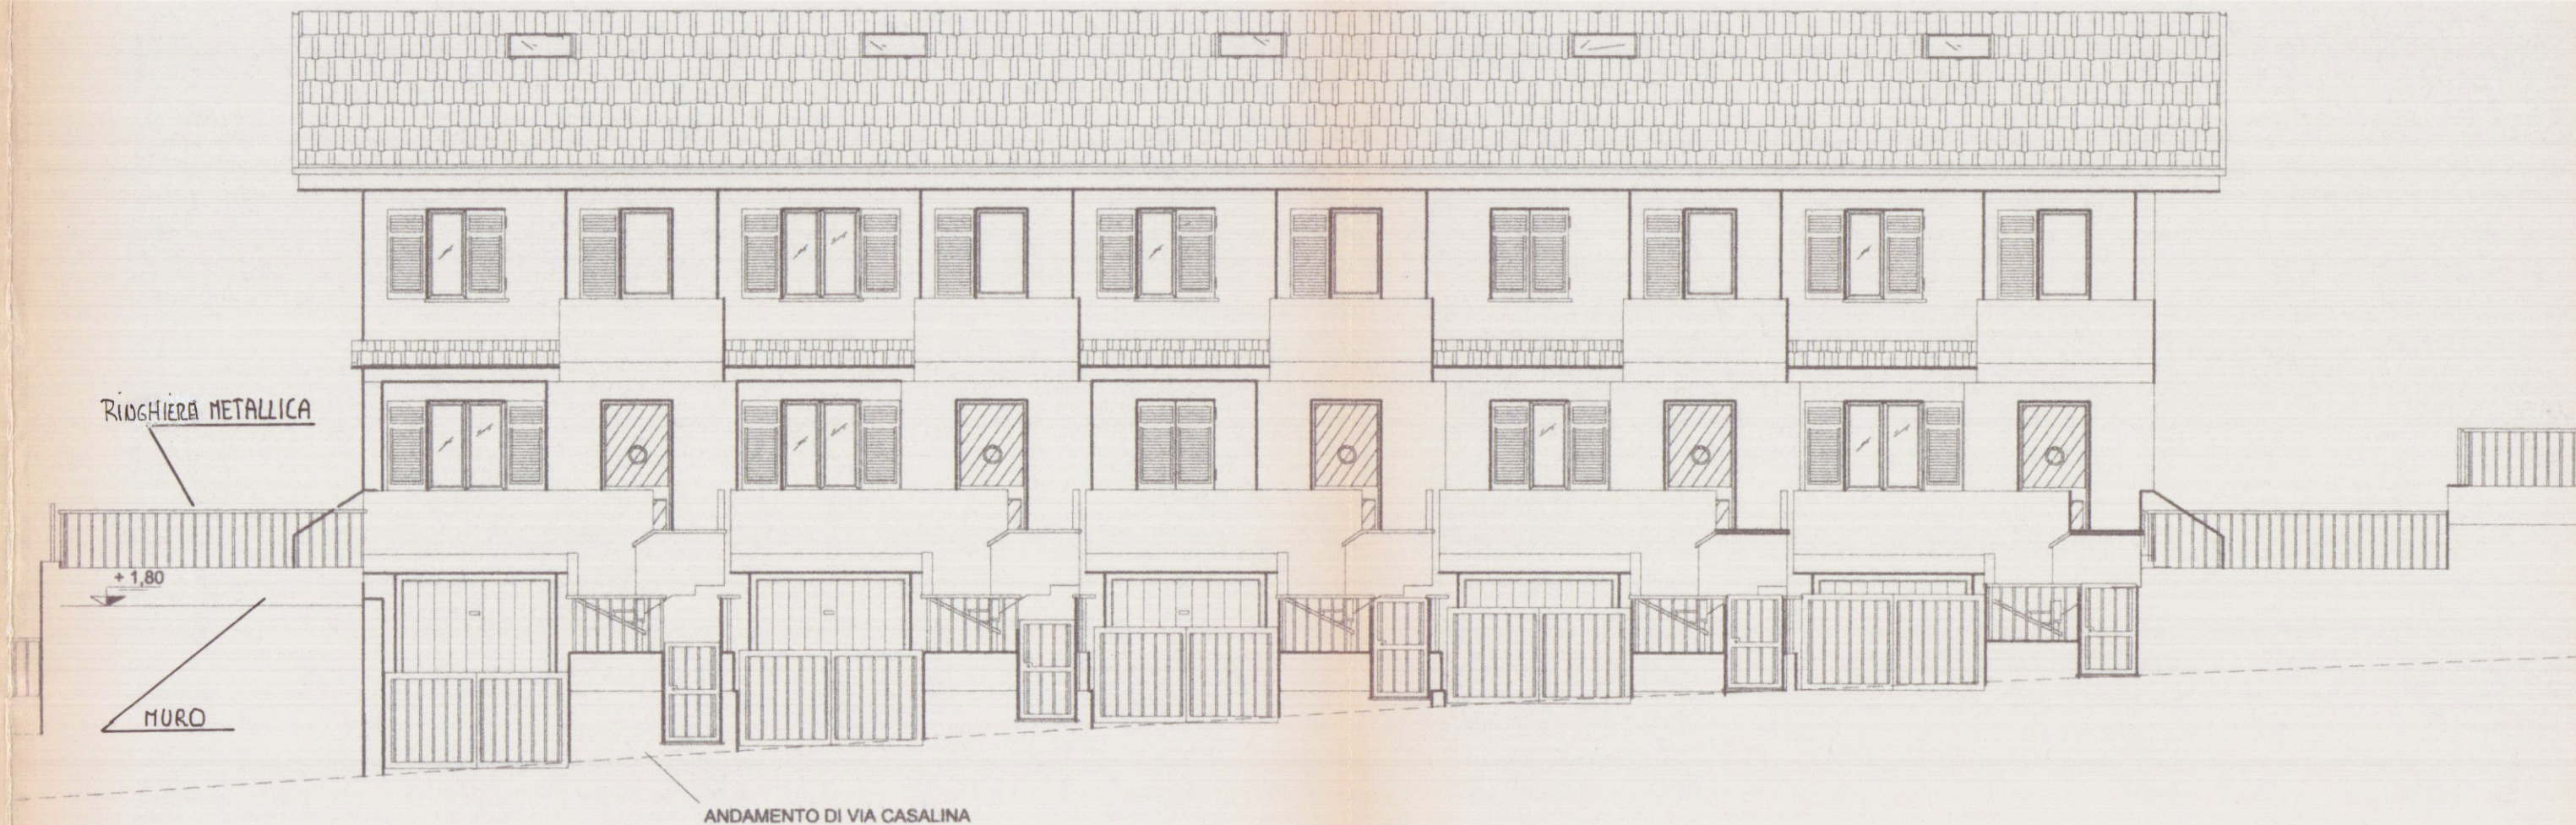

PROSPETTO OVEST