

COMUNE DI CARRARA
MARINA DI CARRARA
16 SET. 1976 VIA F. CAVALLOTTI

VARIANTE

PROGETTO: FABBRICATO DI CIVILE ABITAZIONE

PROGETTISTA: DOTT. ING. A. DAZZI

PROPRIETÀ: S.p.A. PARADISO

LAVORO: PLANIMETRIE


RAPP. 1:500/1:1000

Fog. 101. Sez. A.

MAPP. 2839/c-

DOTT. ING. A. DAZZI
ALBO DEGLI INGEGNERI - CARRARA


TAV. 1

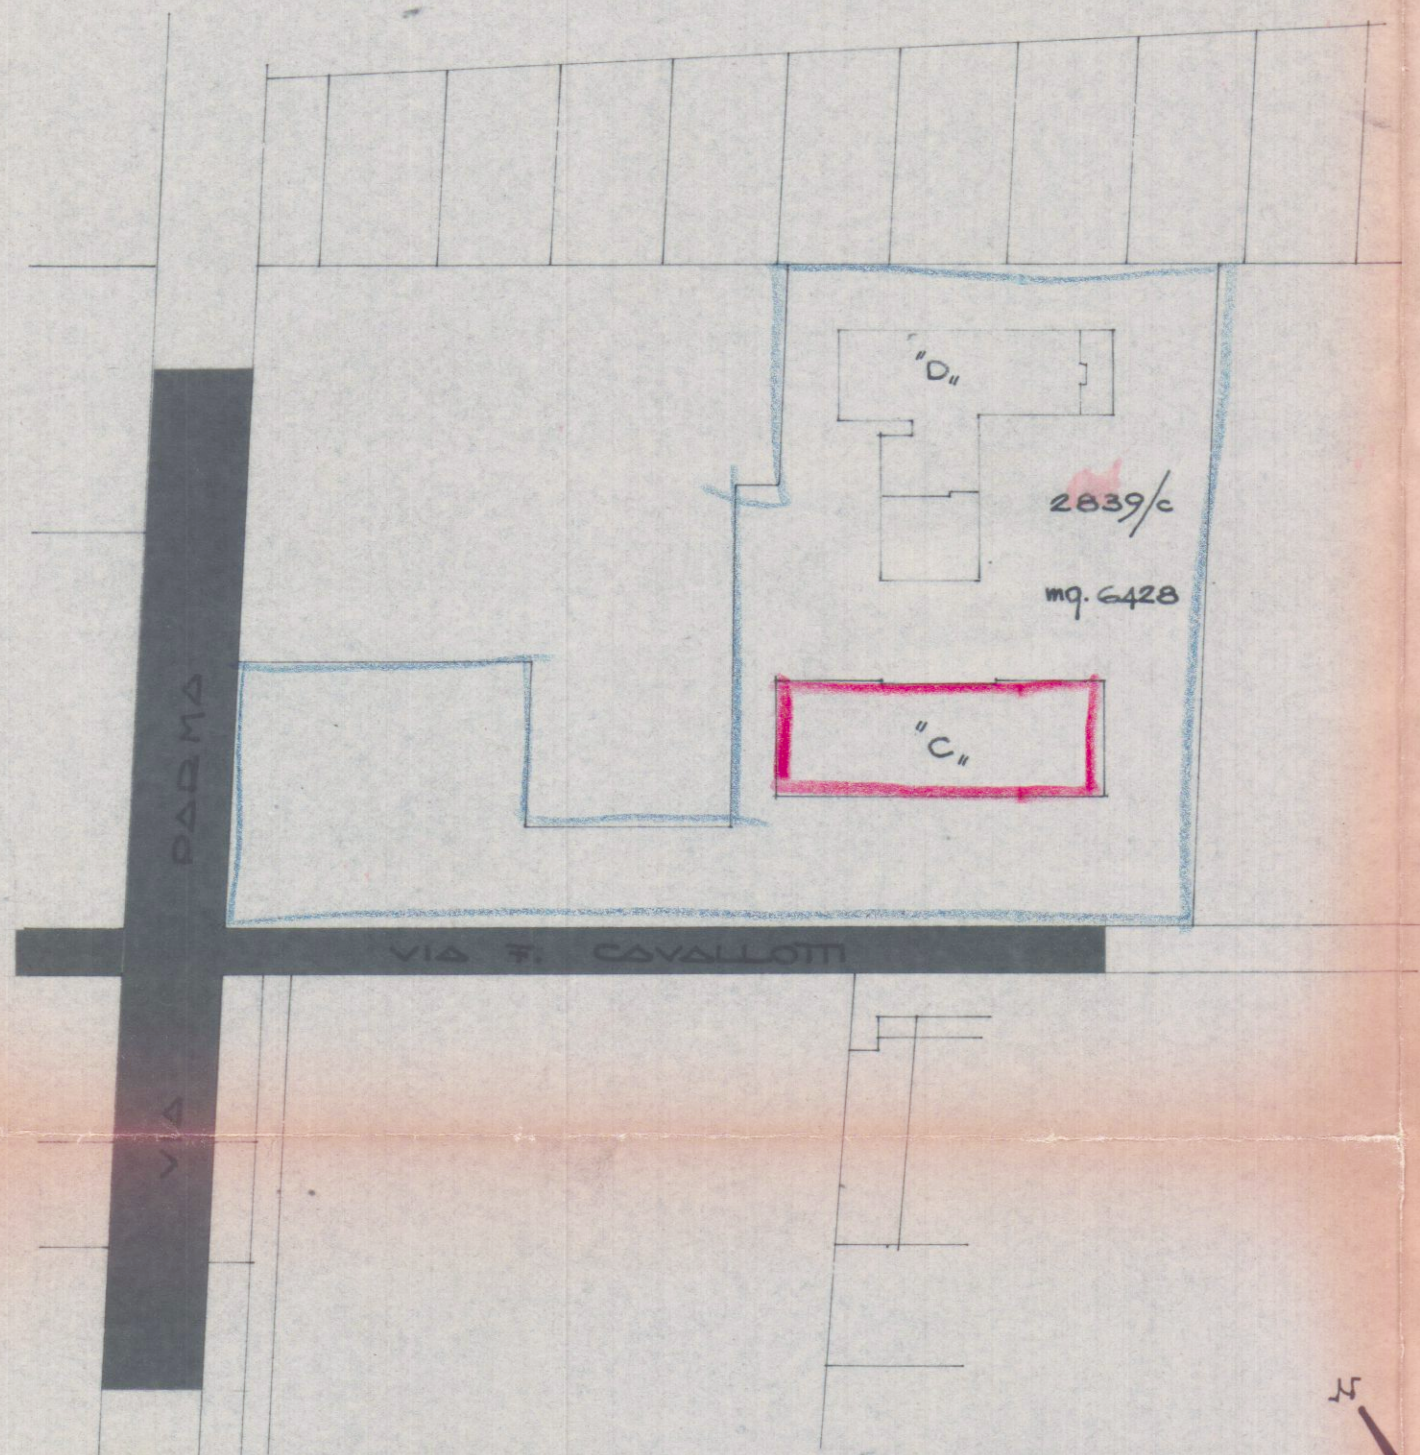

PARMA

VIA F. CAVALLOTTI

VIA

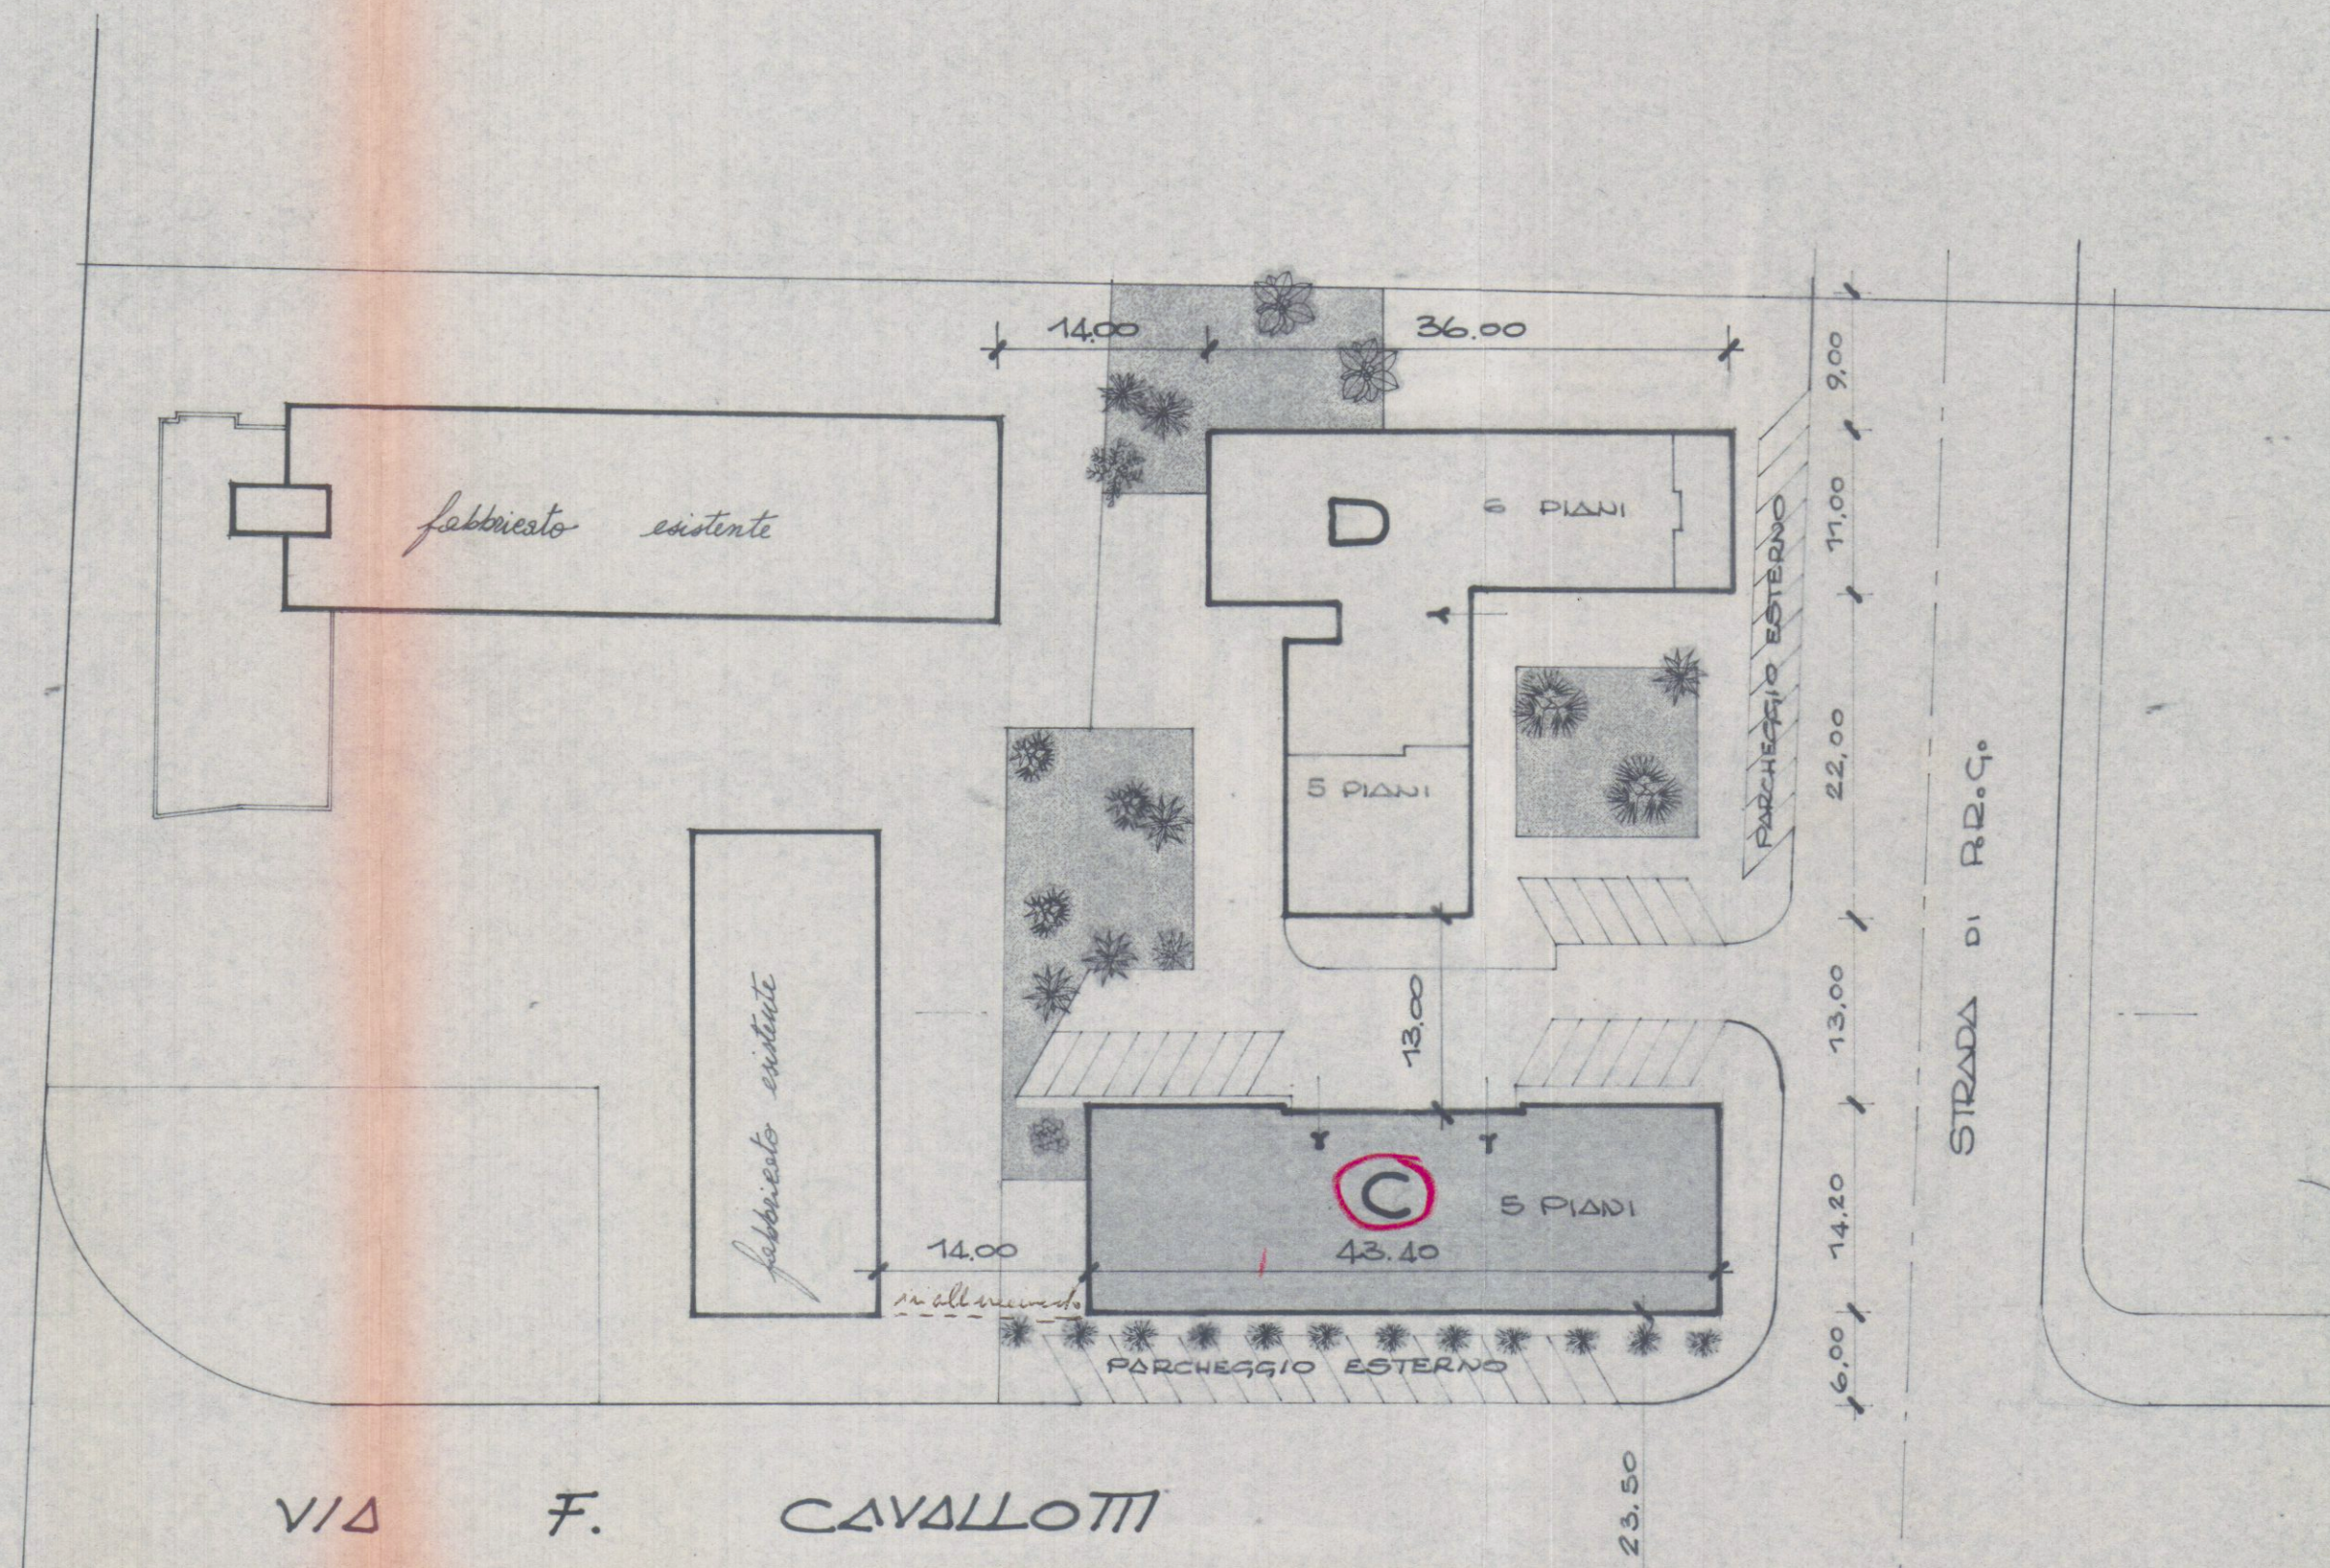

FABBRICATO "C"

SUPERFICE COPERTA = mq. 616

VOLUME = mc. 8.500

FABBRICATO "D"

SUPERFICE COPERTA = mq. 680

VOLUME = mc. 12.458

SUPERFICE COPERTA TOTALE = mq. 1.296

VOLUME TOTALE = mc. 20.958

ZONA PARCHEGGIO = mq. 580 interni + mq. 600 esterni