

COMUNE DI CARRARA

PROGETTO DI SANATORIA PER LOCALI ADIBITI

AD USO DI: GARAGE-RIPOSTIGLIO-DEPOSITO-Wc

PROPRIETA' : CORDIVIOLA SECONDO

UBICAZIONE : VIA BIGIONI N°44 - MARINA DI CARRARA

PIANTA - PROSPETTI - SEZIONE - SCALA 1:100

TAVOLA UNICA




IL TECNICO

CARRARA, IL.09-02-87

Antonio de Bortoli

COMUNE DI CARRARA
ELABORATO GRAFICO
ALLEGATO ALLA CONC. ED.
RILASCIATA IN SANATORIA
L. N° 47 DEL 28.2.85

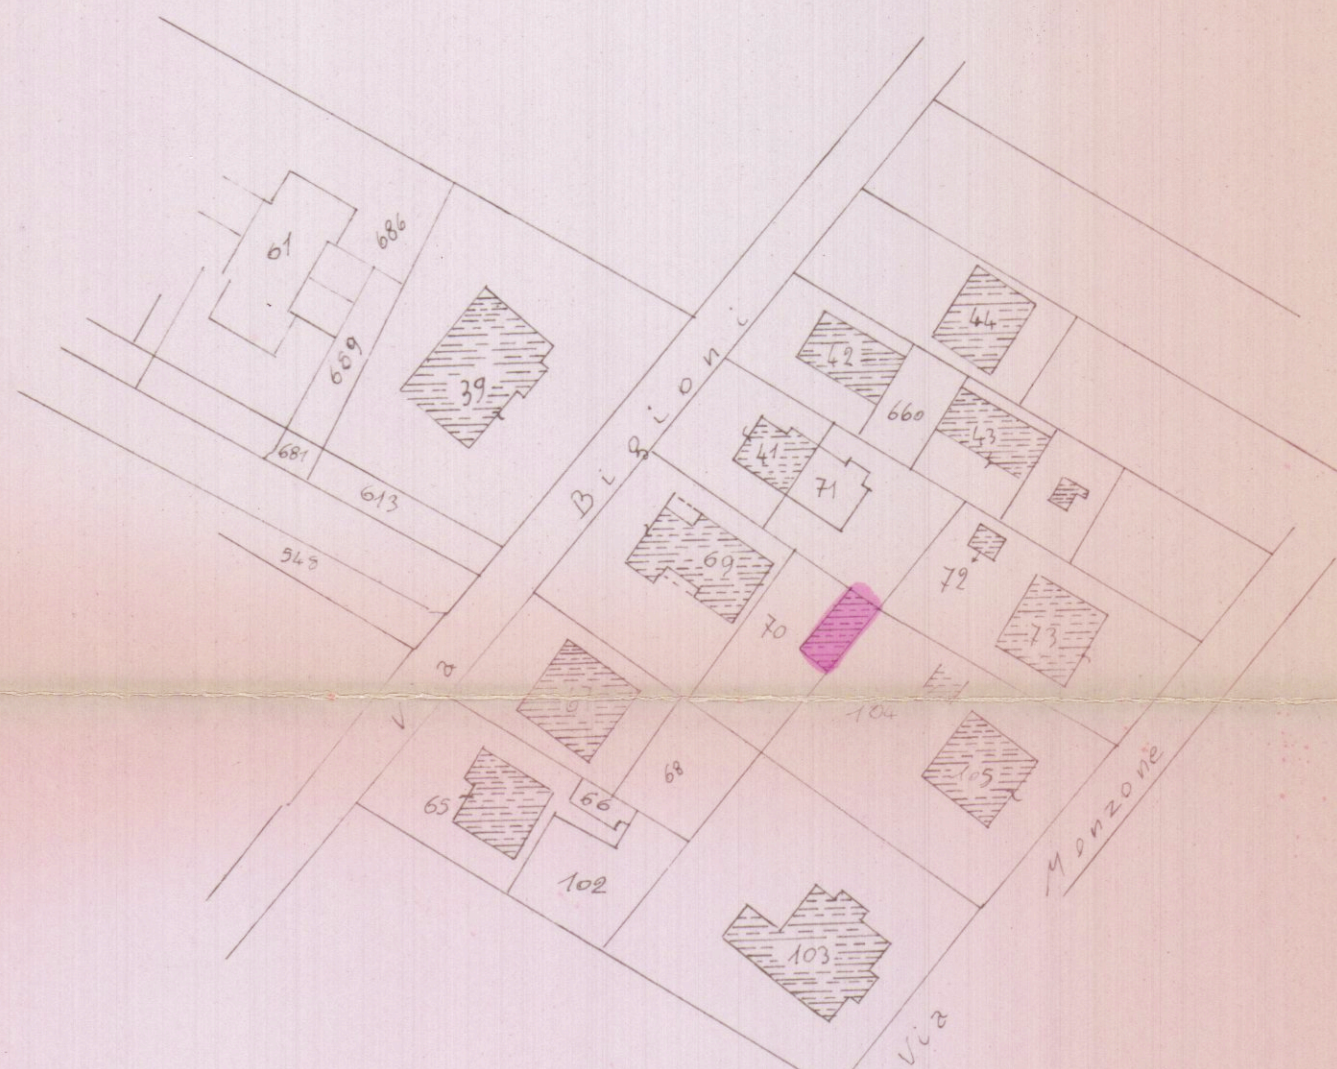


STRALCIO DI PLANIMETRIA


SCALA 1:1000

FOGLIO 97


PIANTA

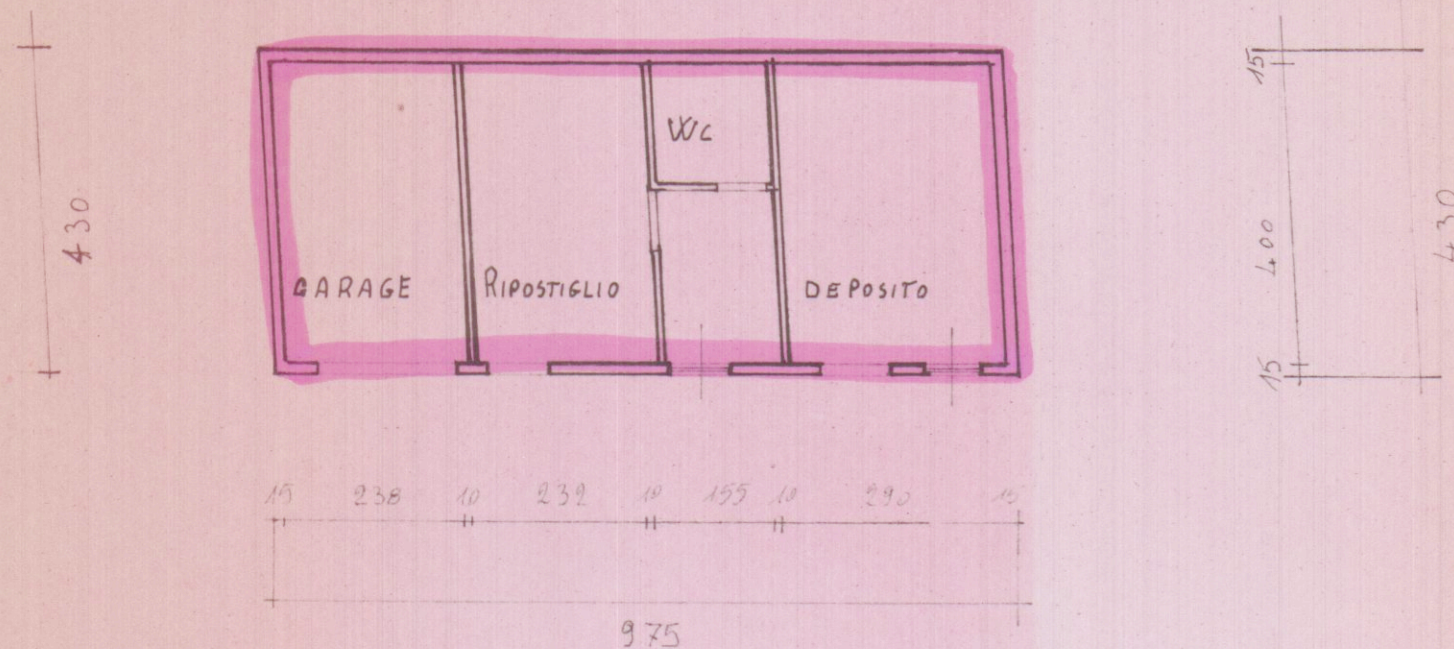

PROSPETTO NORD

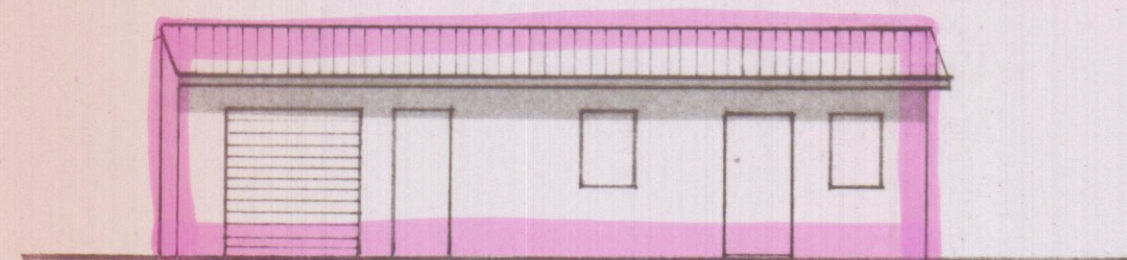

FIANCO

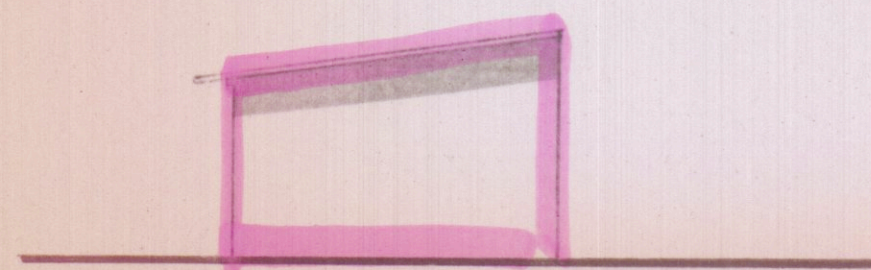

SEZIONE

