

1 APR. 1970

8

VARIANTE
APPROVATO

MARINA DI CARRARA
VIALE LITORANEO

PROGETTO PER LA COSTRUZIONE DI
EDIFICI AD USO DI CIVILE ABITAZIONE,
COMMERCIO E UFFICI AUTOLINEE


PROPRIETA': EDILMARE

FG. 81 SEZ. A MAPPALI 5640, 4567, 5250, 4555, 5803

MAPPA CATASTALE E STUDIO PLANIVOLUMETRICO


Approvato dal Sindaco alle condizioni
indicate nel permesso di costruzione
N° 568 del 8 GIU. 1970
L. ING. CAPO

TAVOLA N° 1

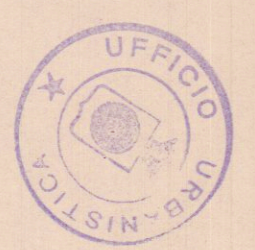


Dott. Arch. LUCIANO POGLI

FABBRICATO C

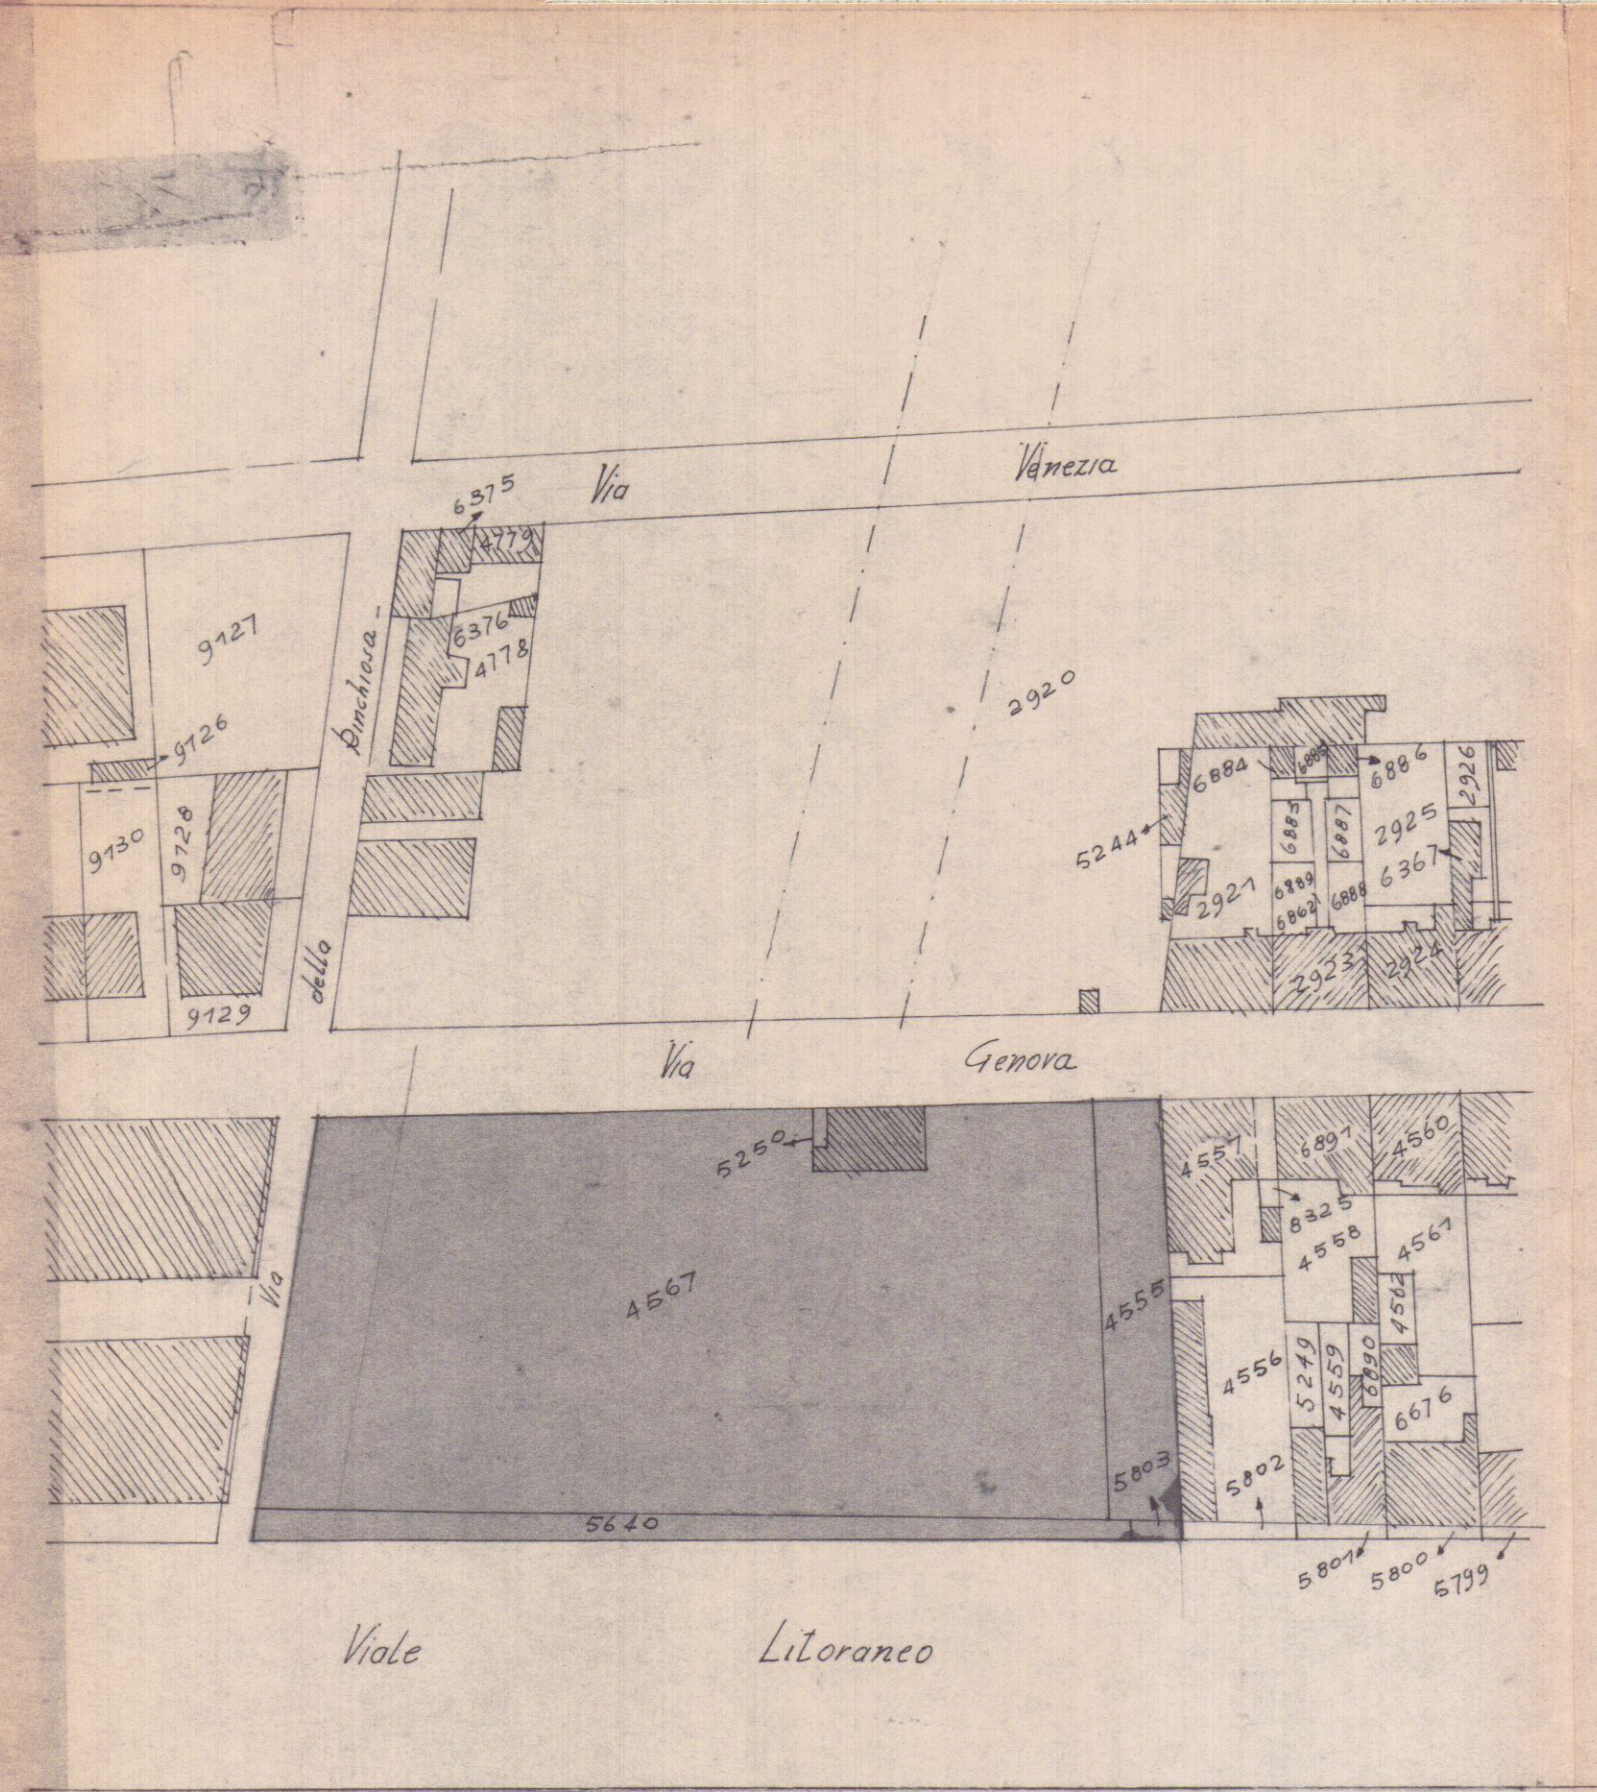

Planimetria Scala 1:1000

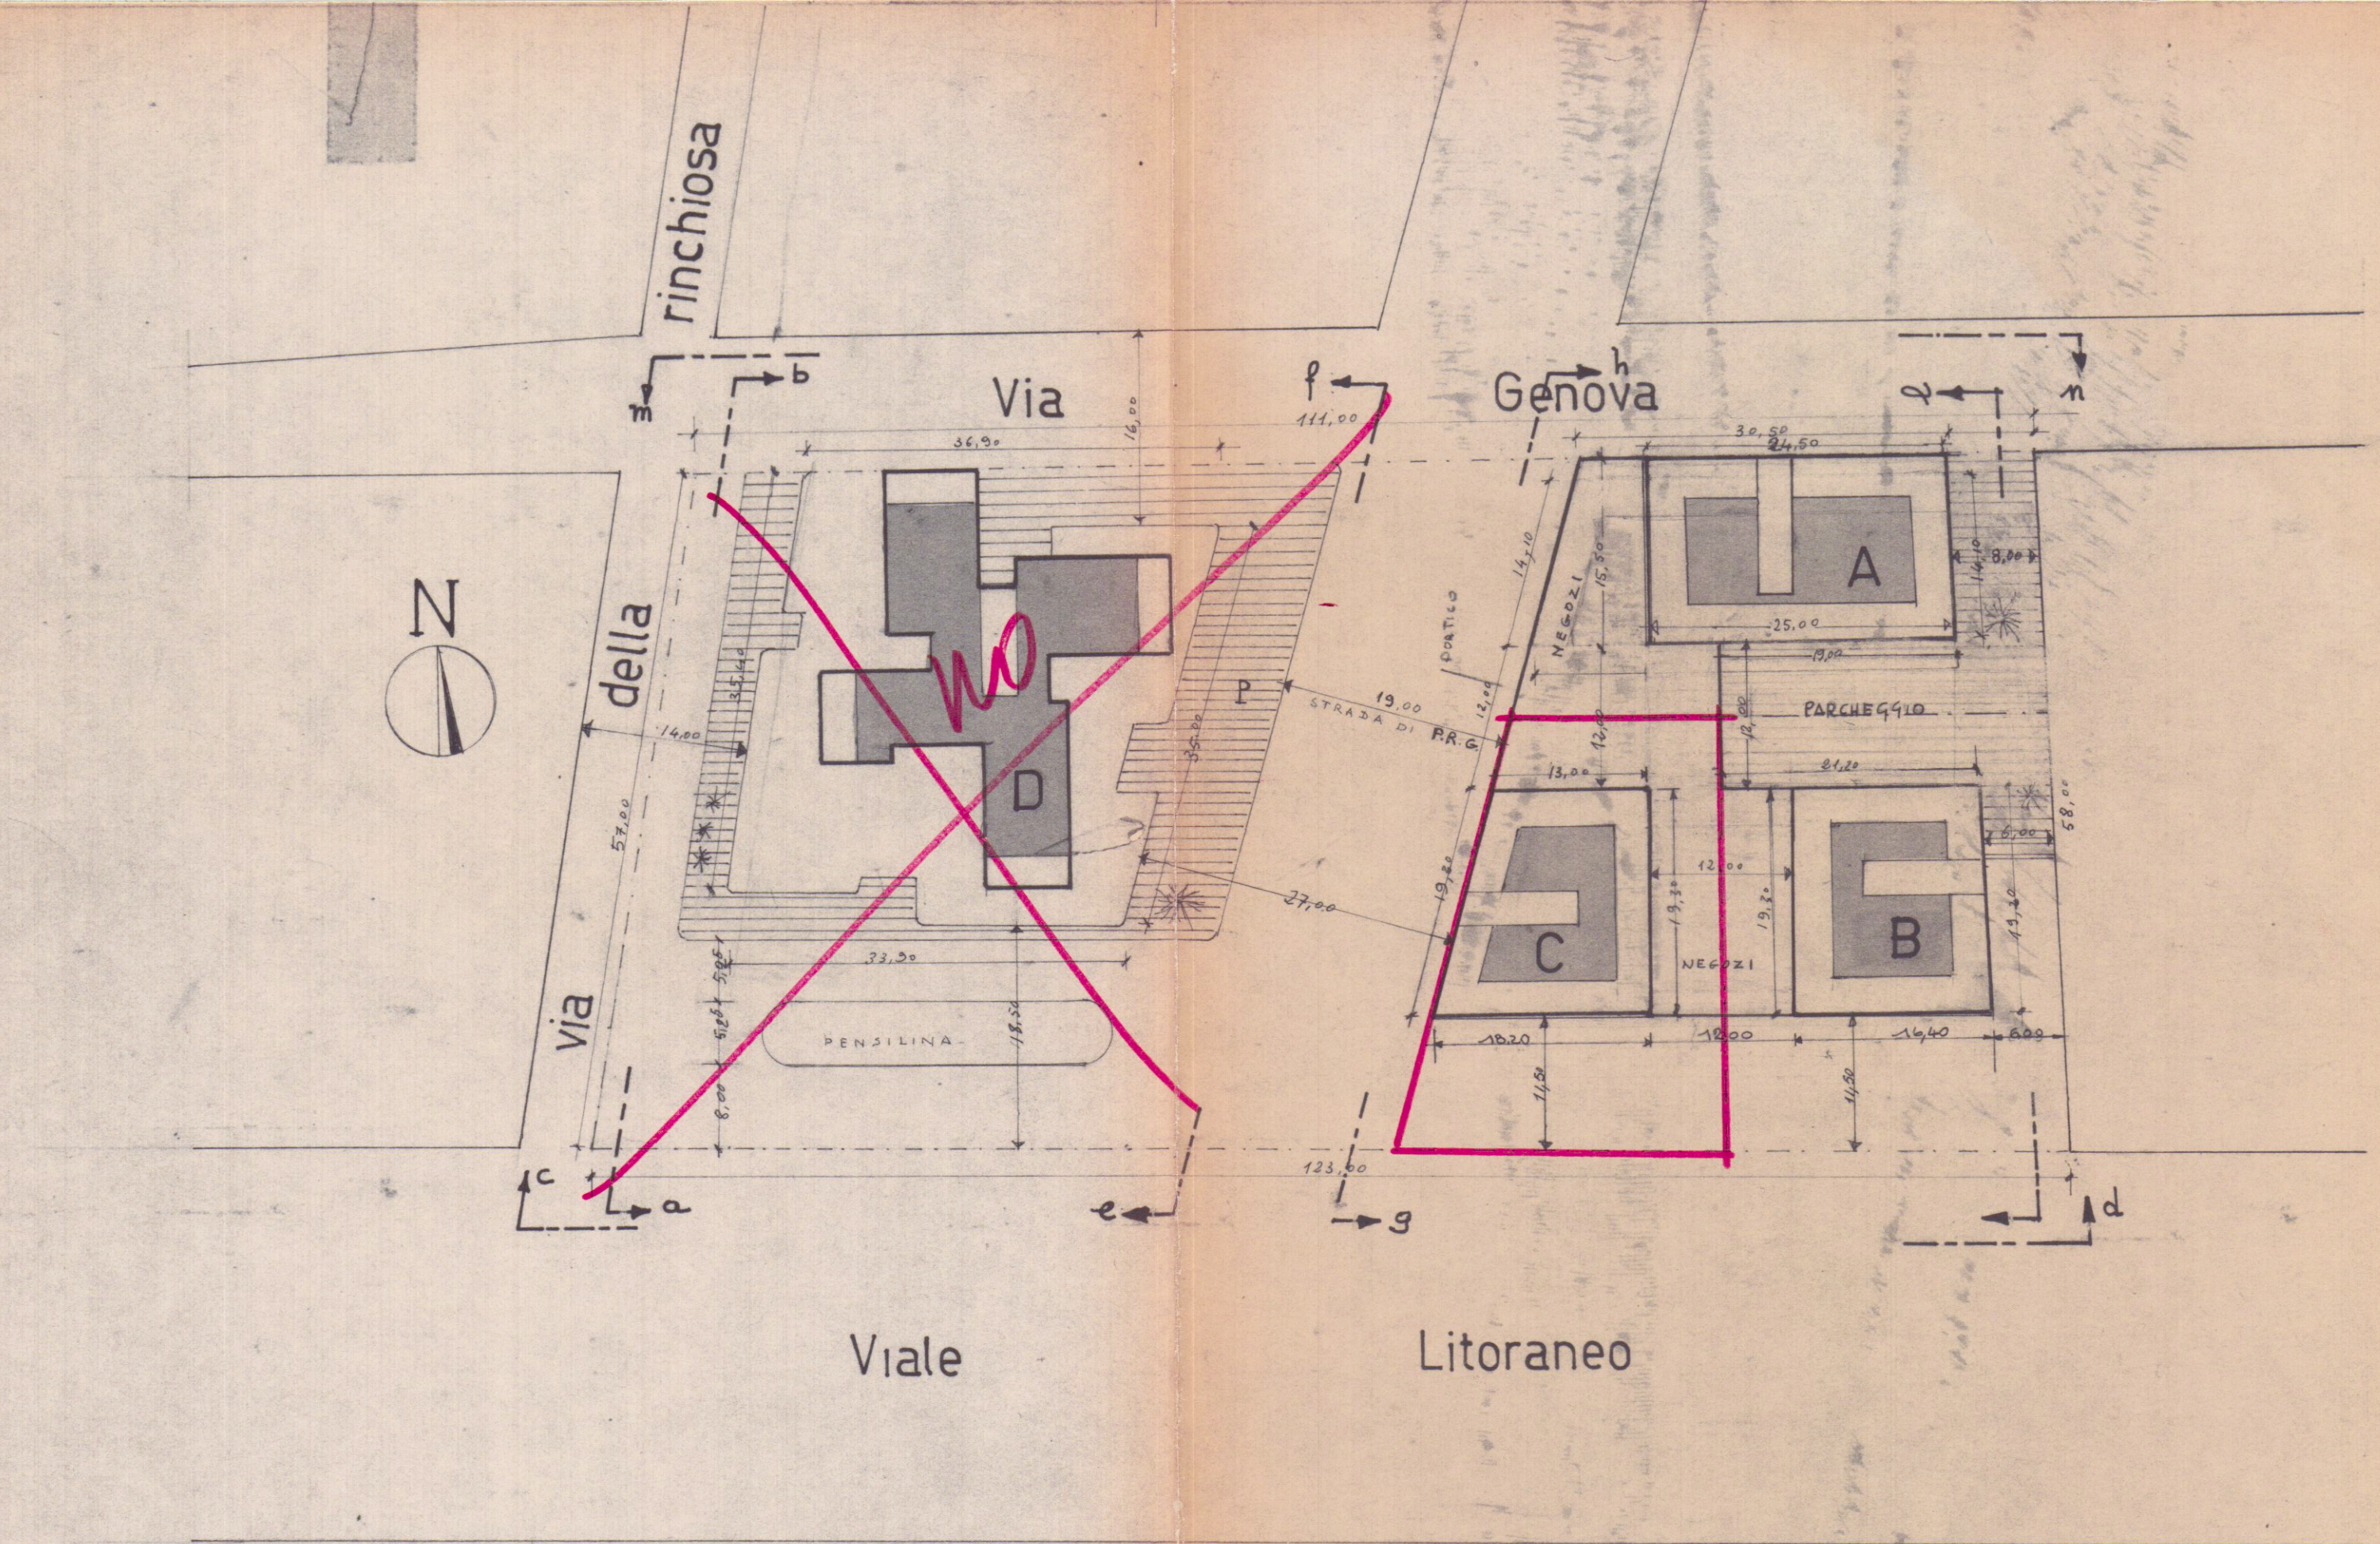

Planimetria Scala 1:500