




SEZIONE 1.1

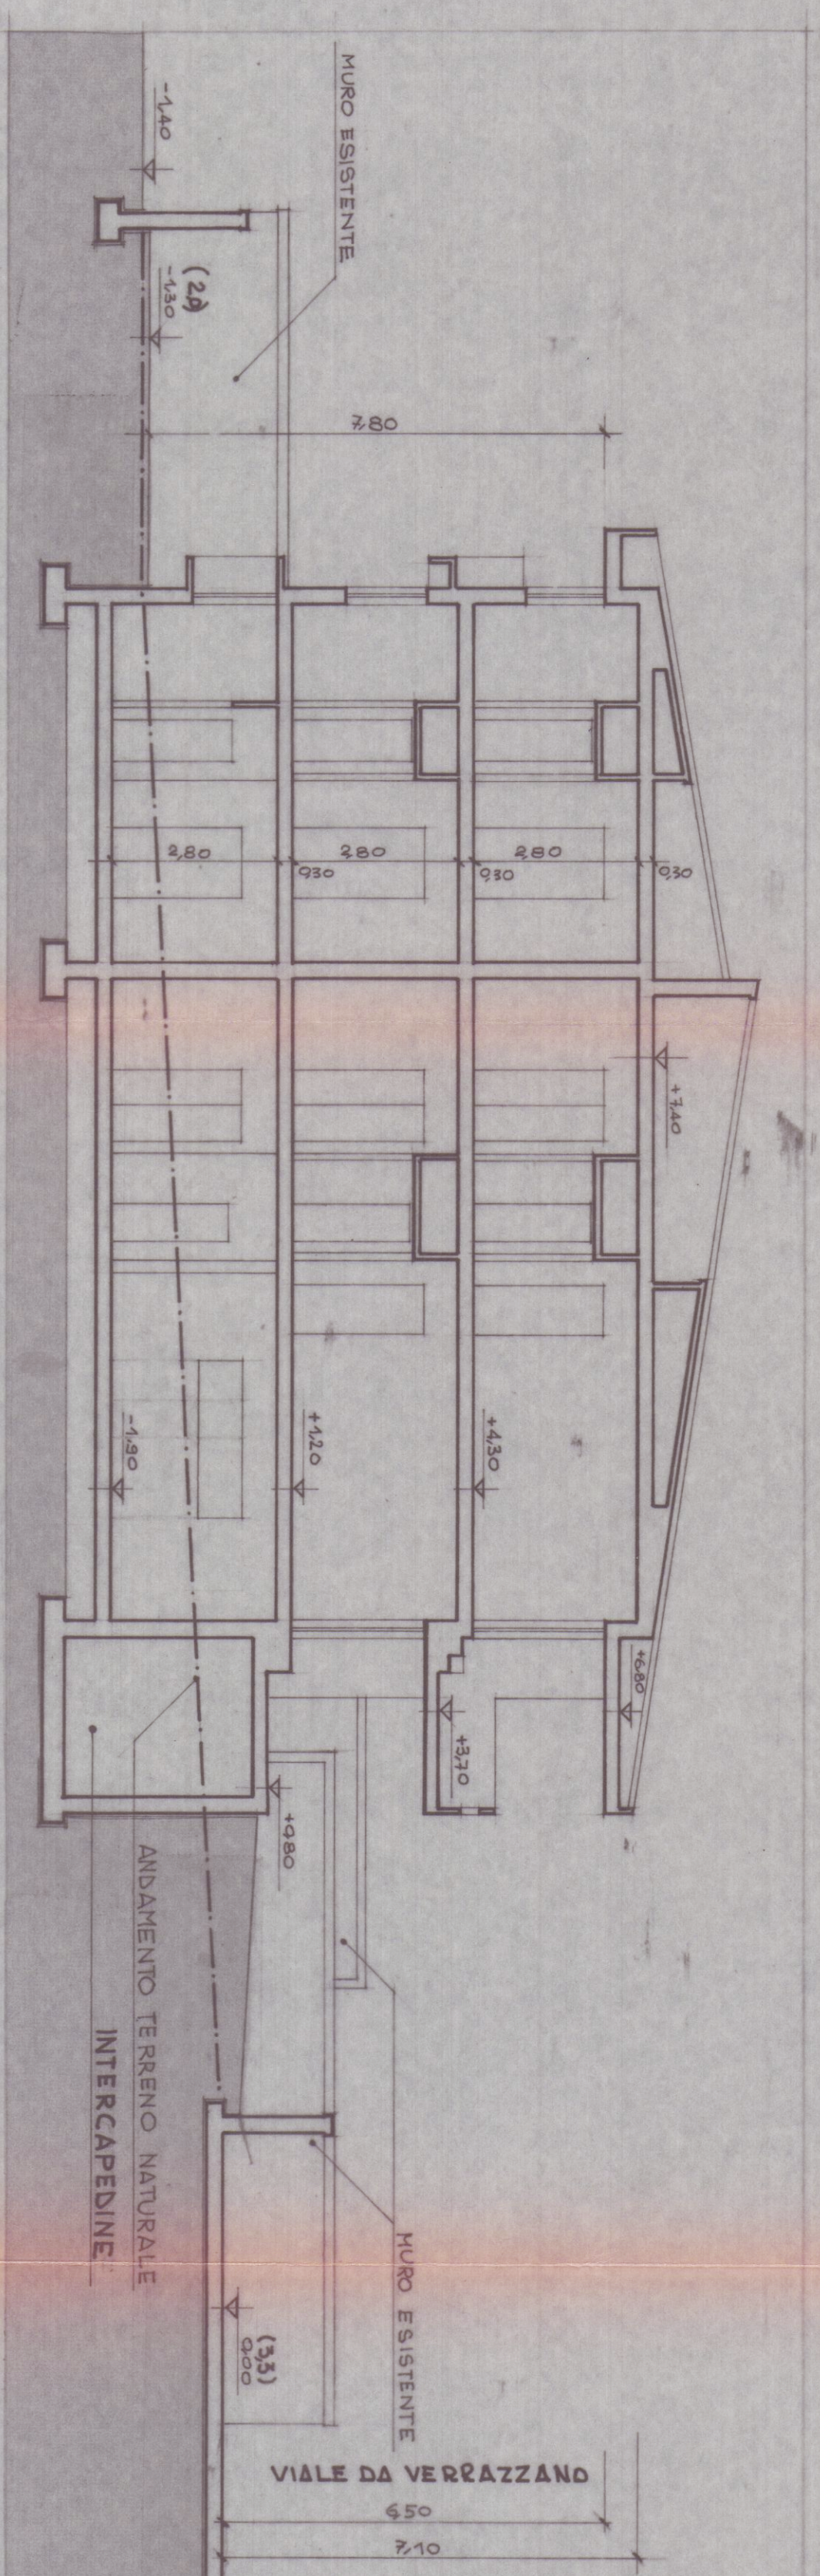


SEZIONE 2.2

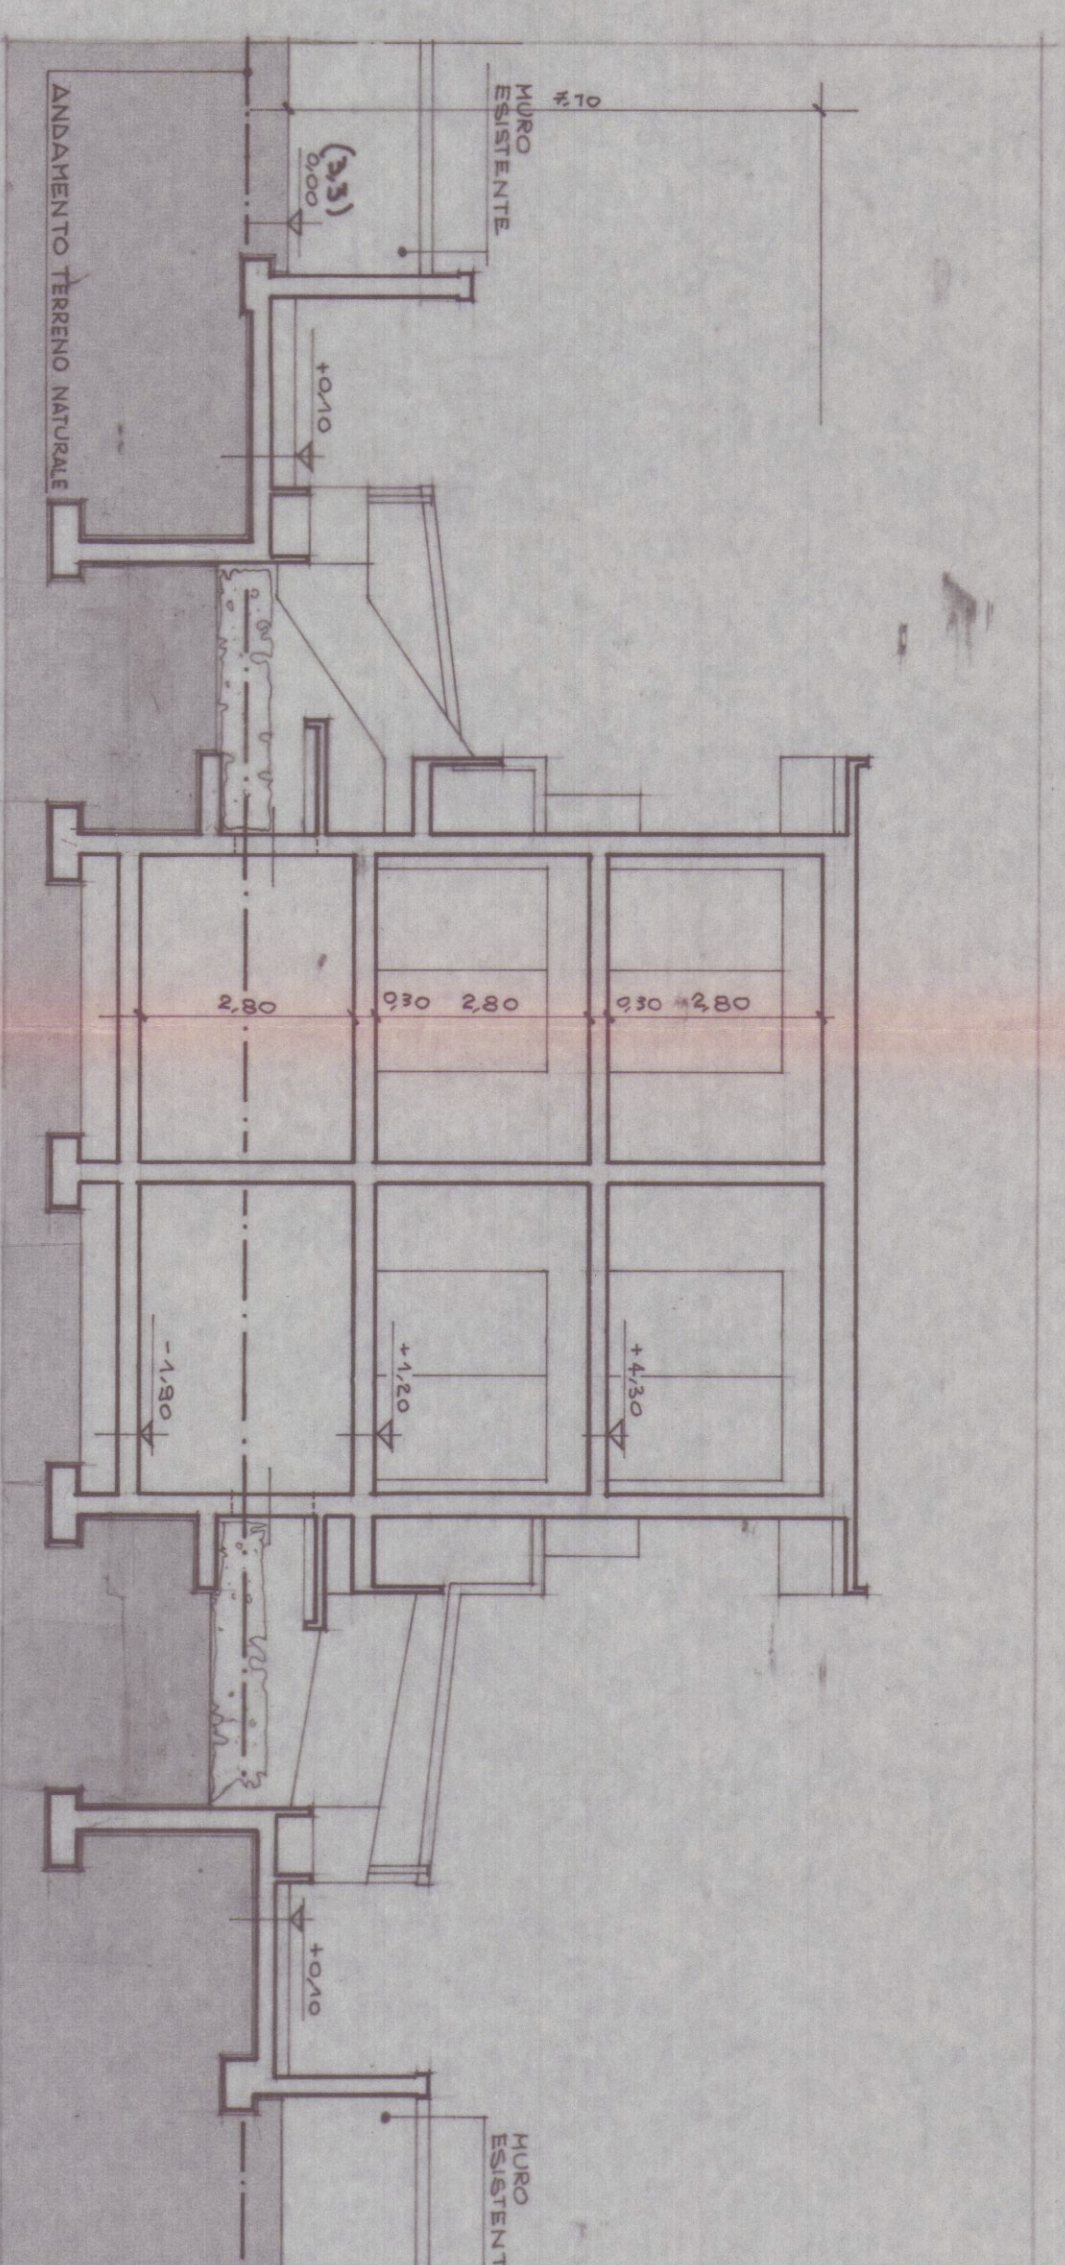


PROSPETTO S. I. SEZIONE A-A

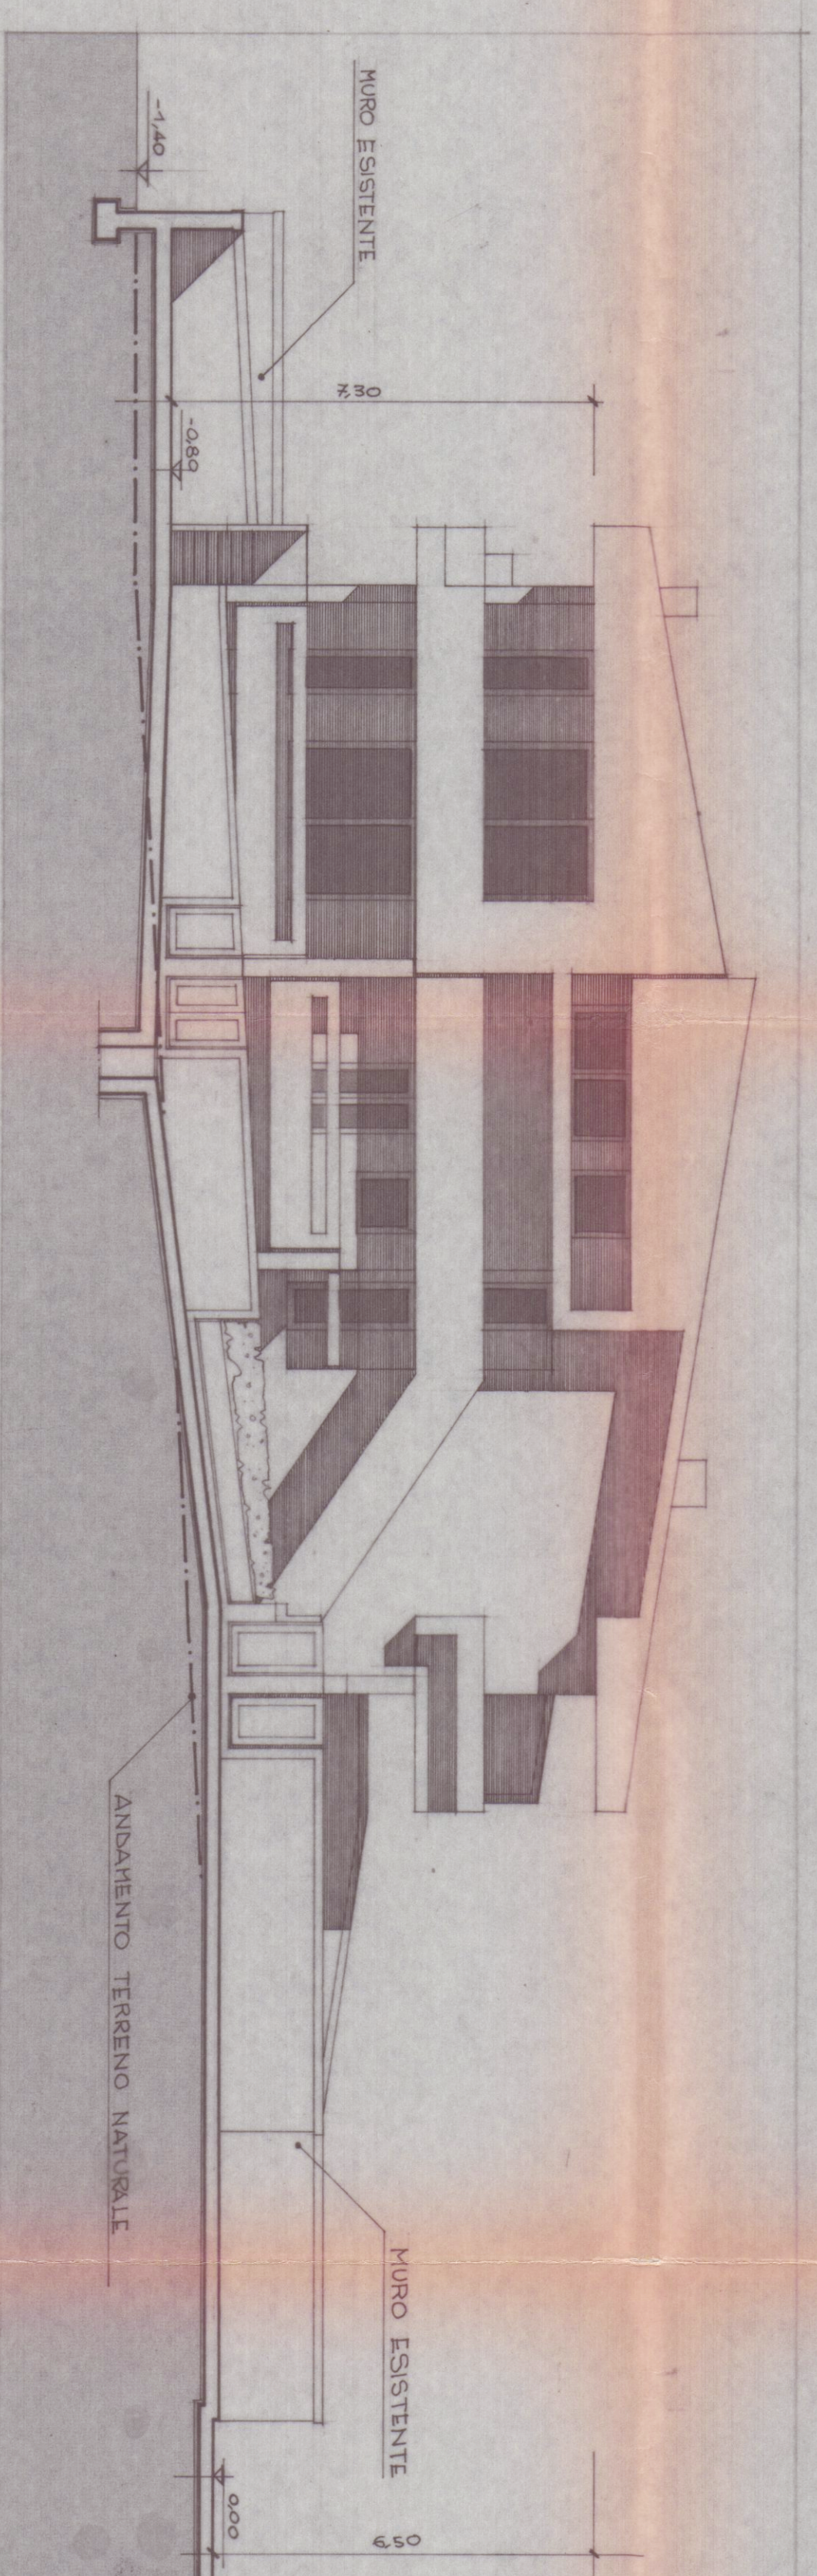


PROSPETTO S. O. SEZIONE C-C

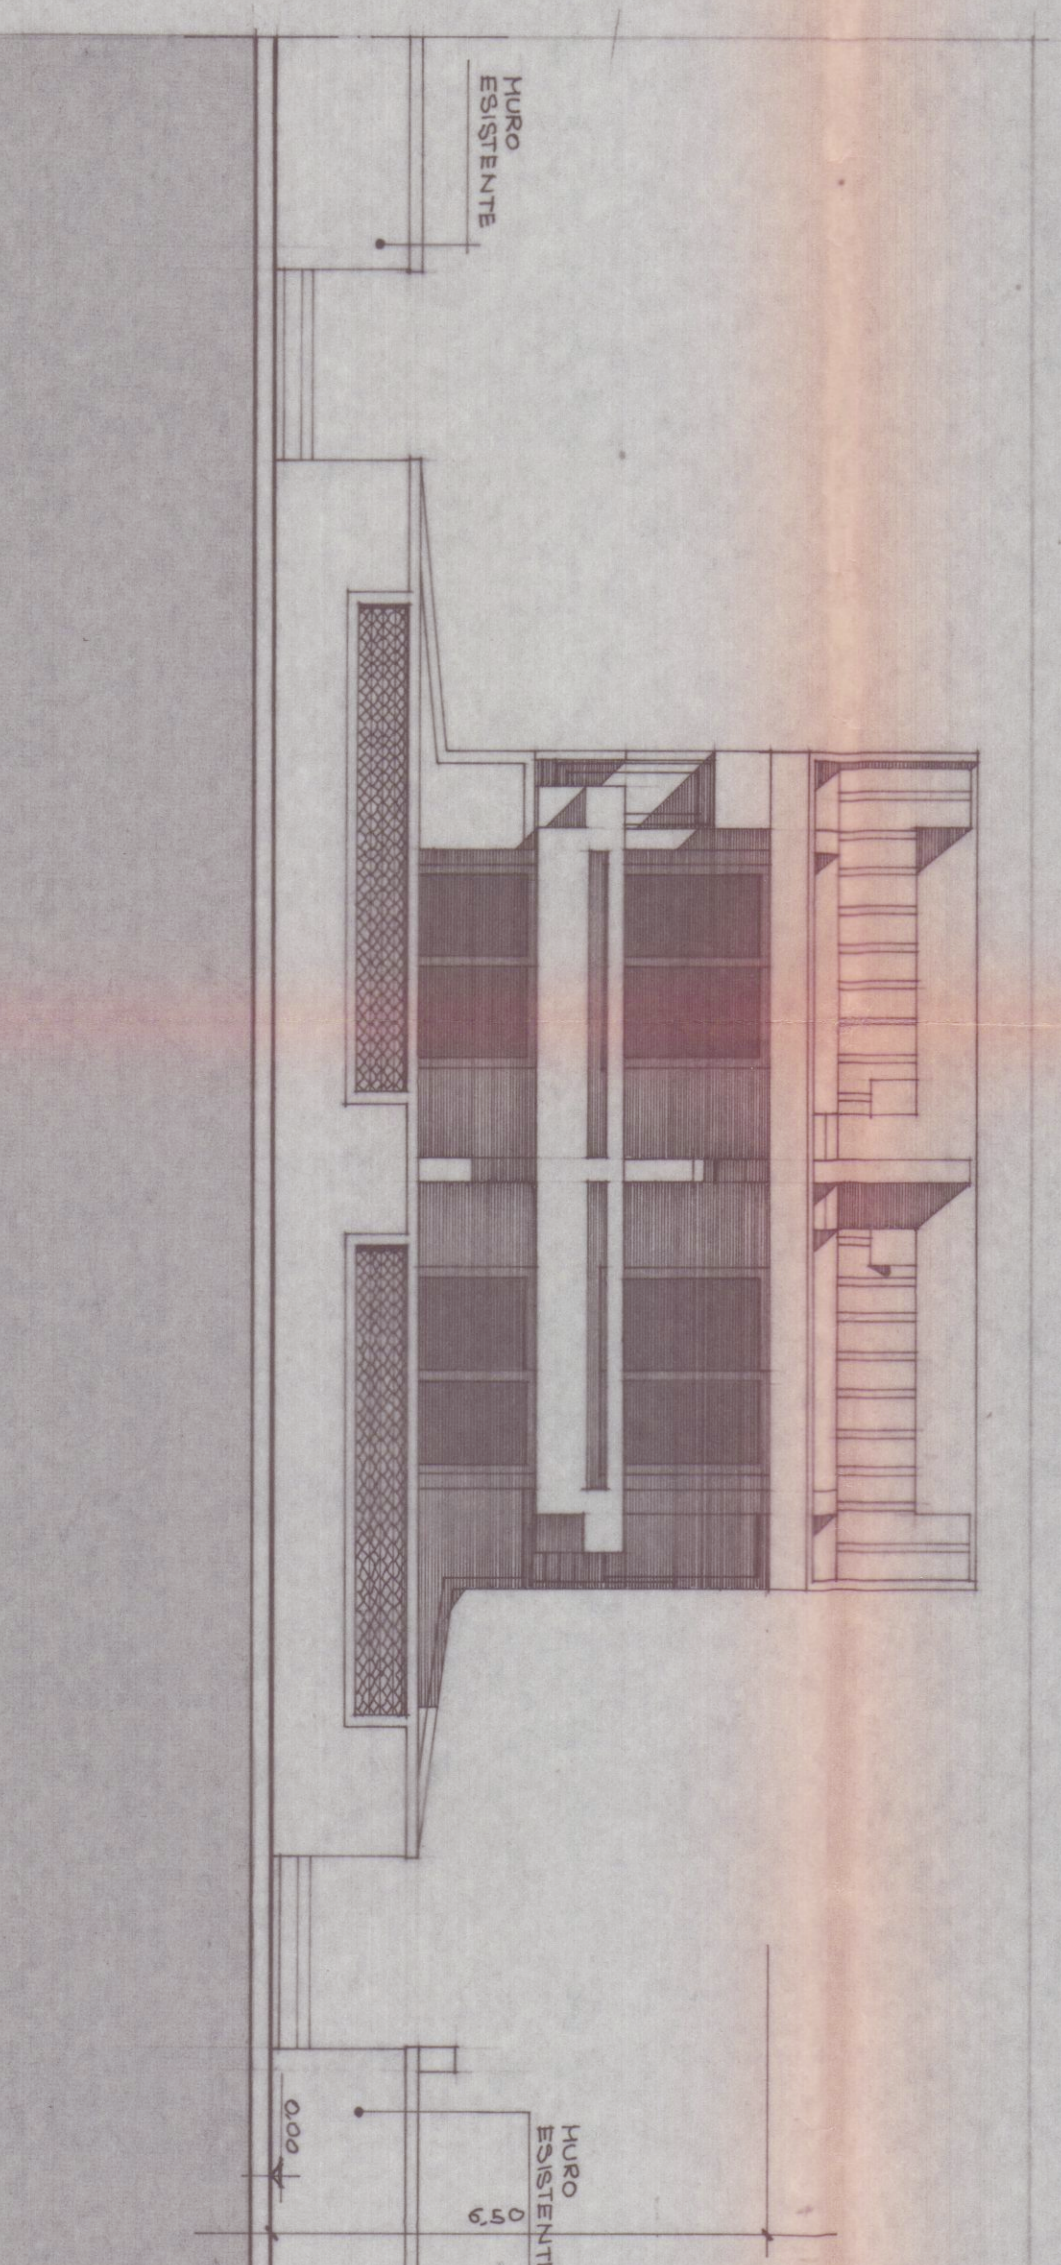


PROSPETTO N. 0. SEZIONE B-B

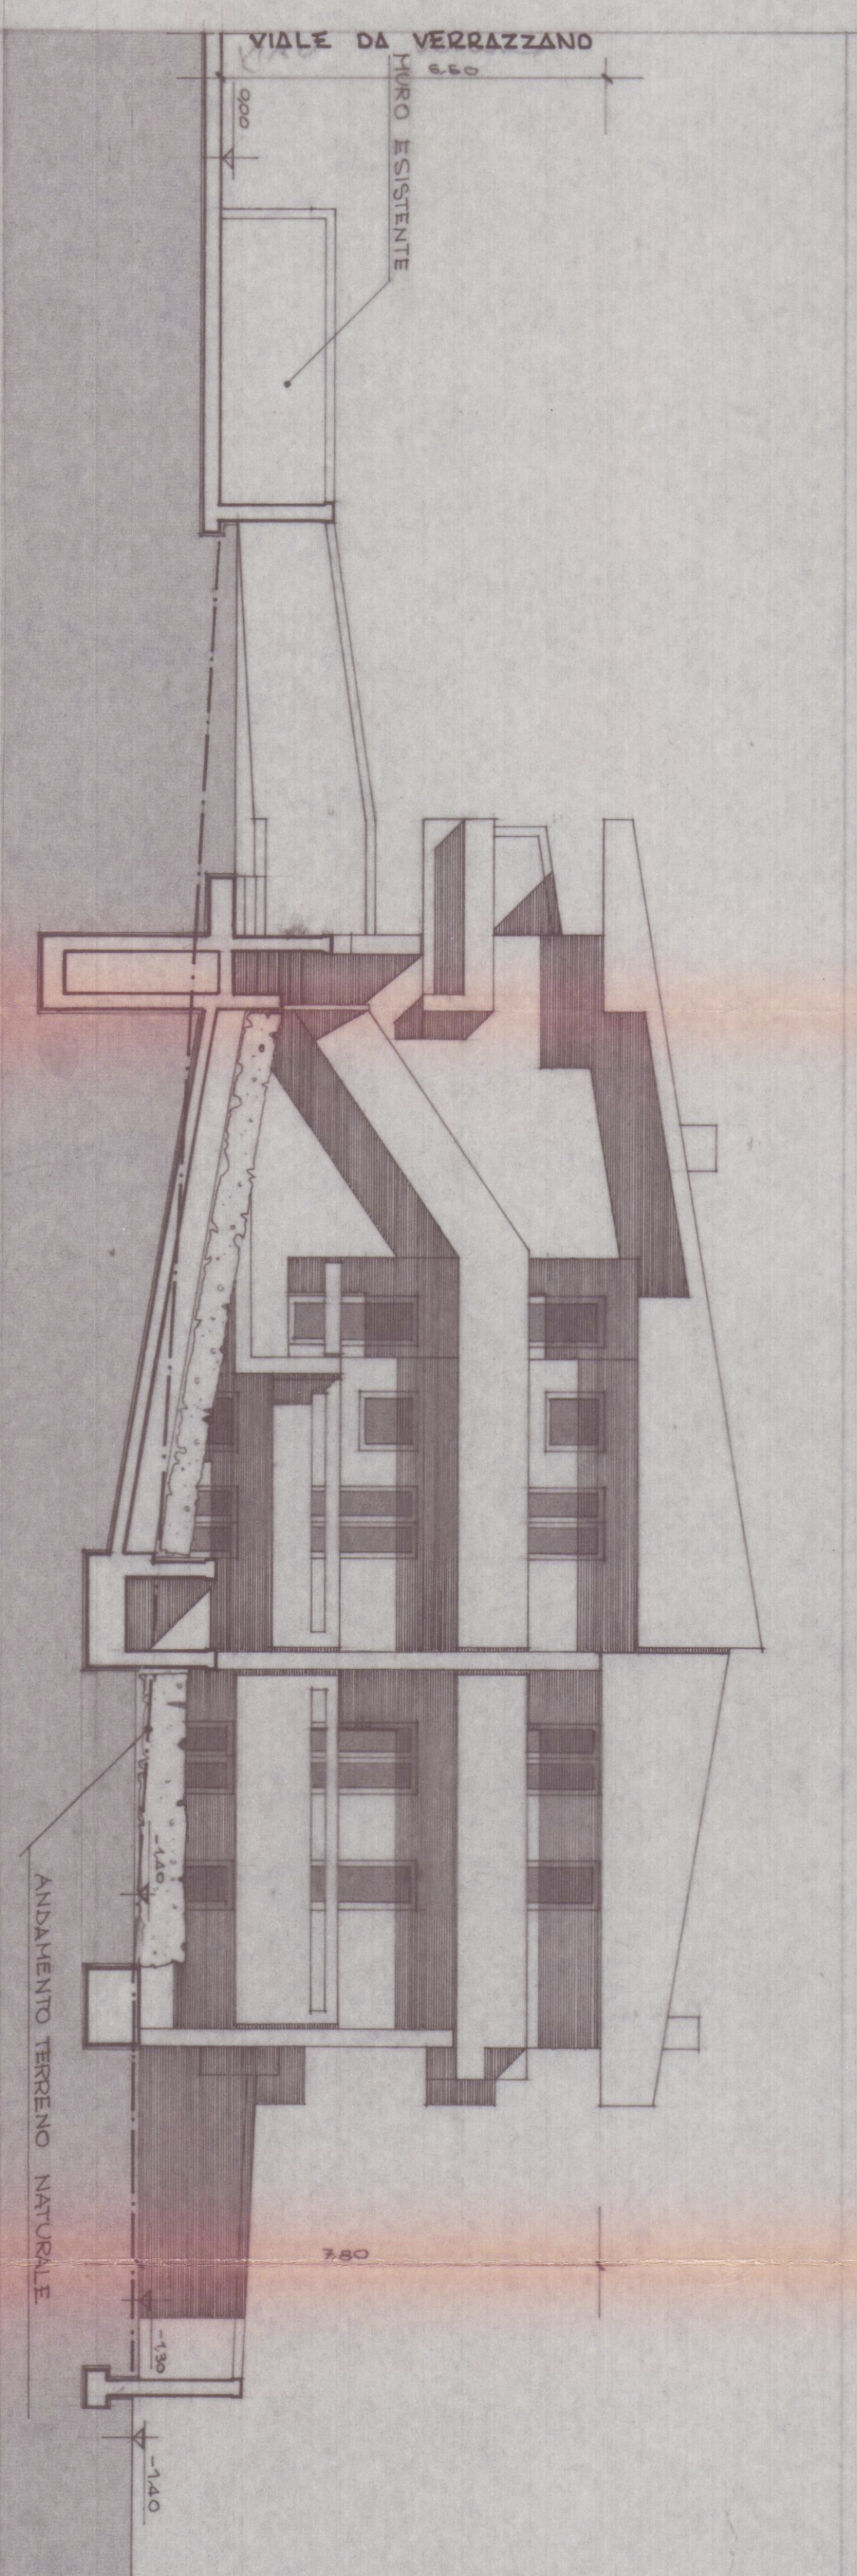

PROSPETTO N. 15. SEZIONE D-D

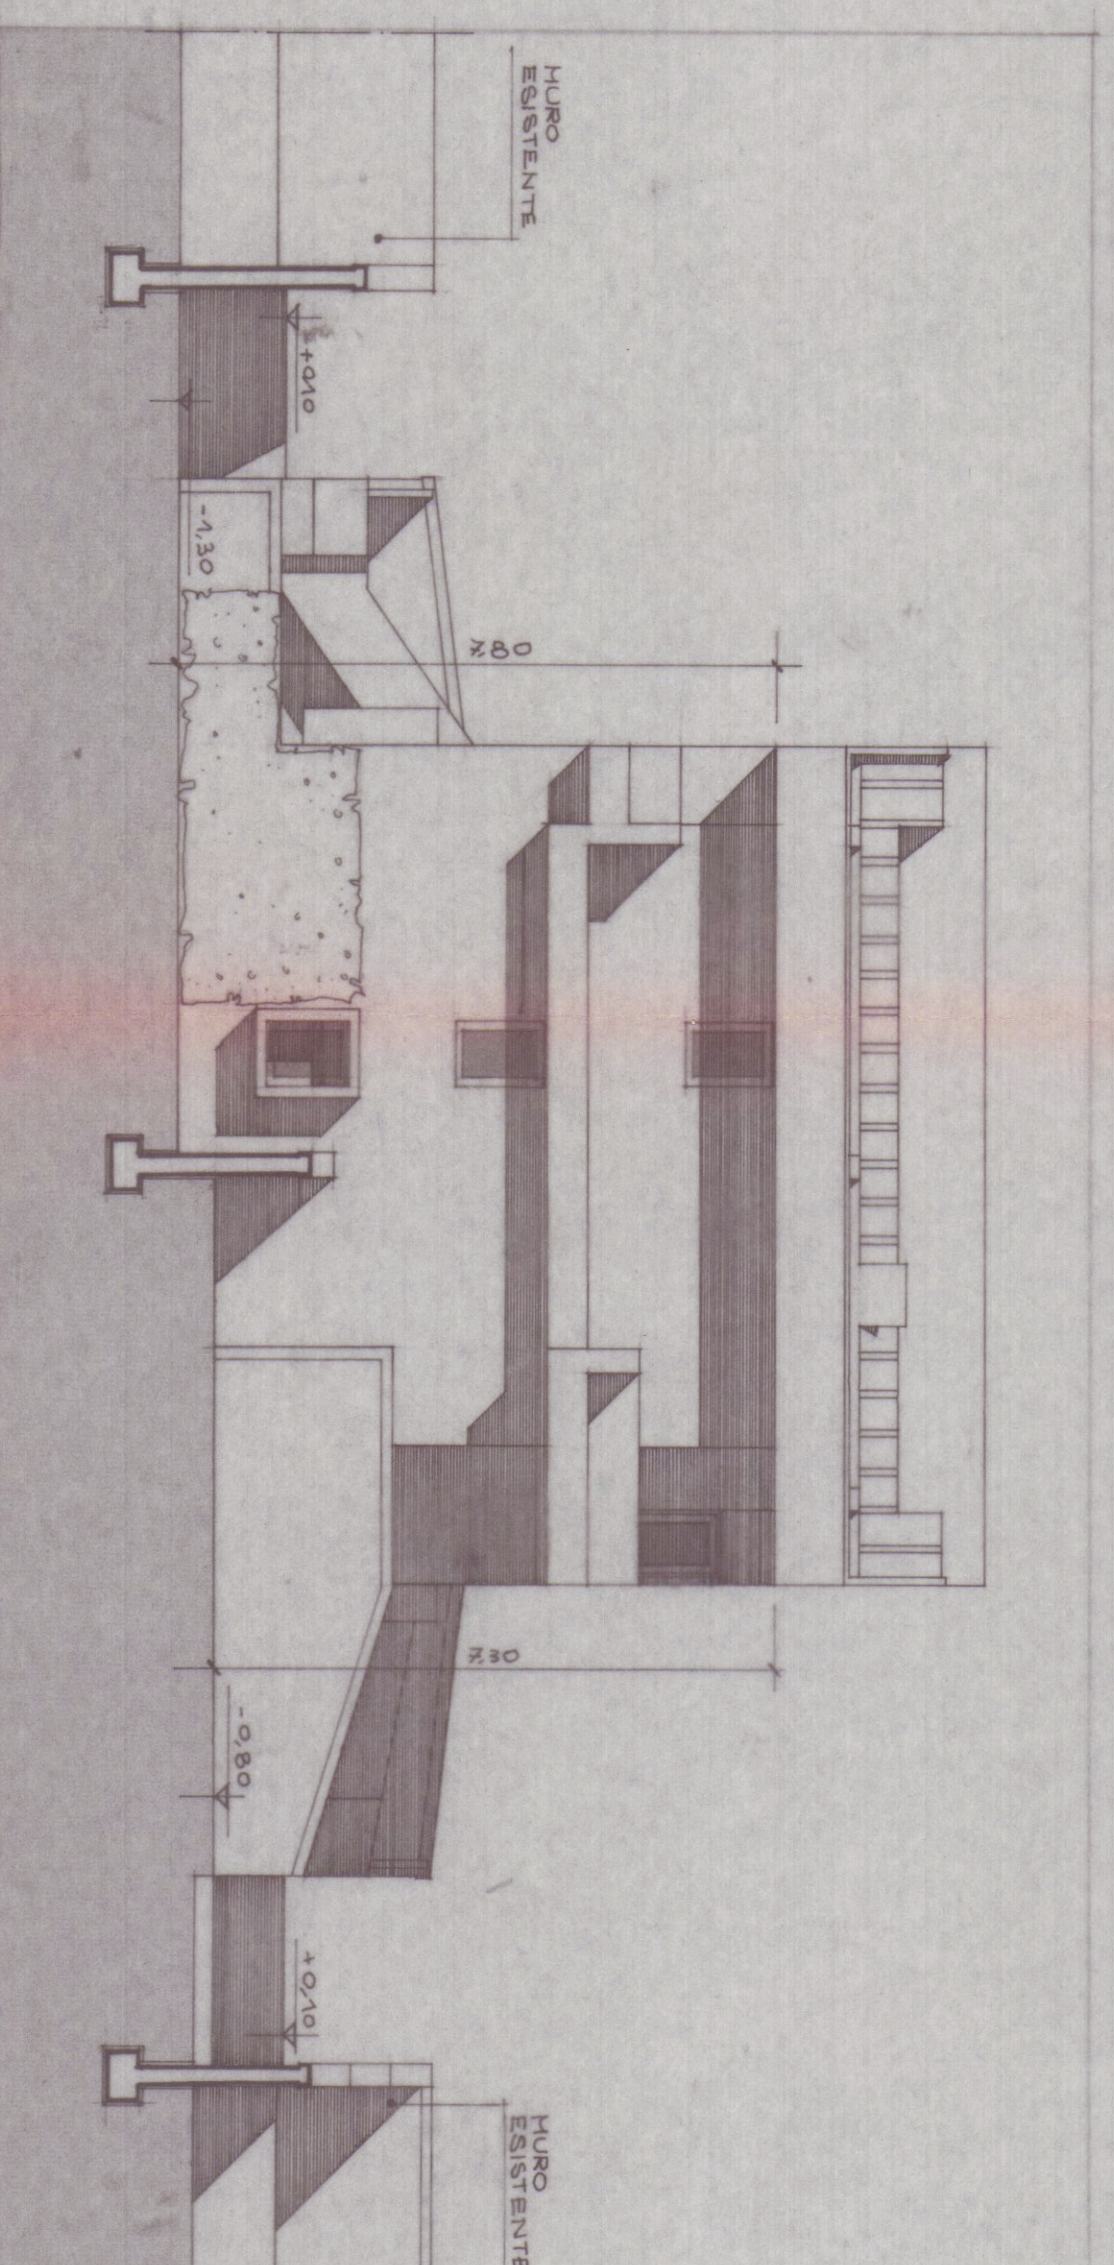

**PARTICOLARE COSTRUTTIVO
SCALA 1:20**

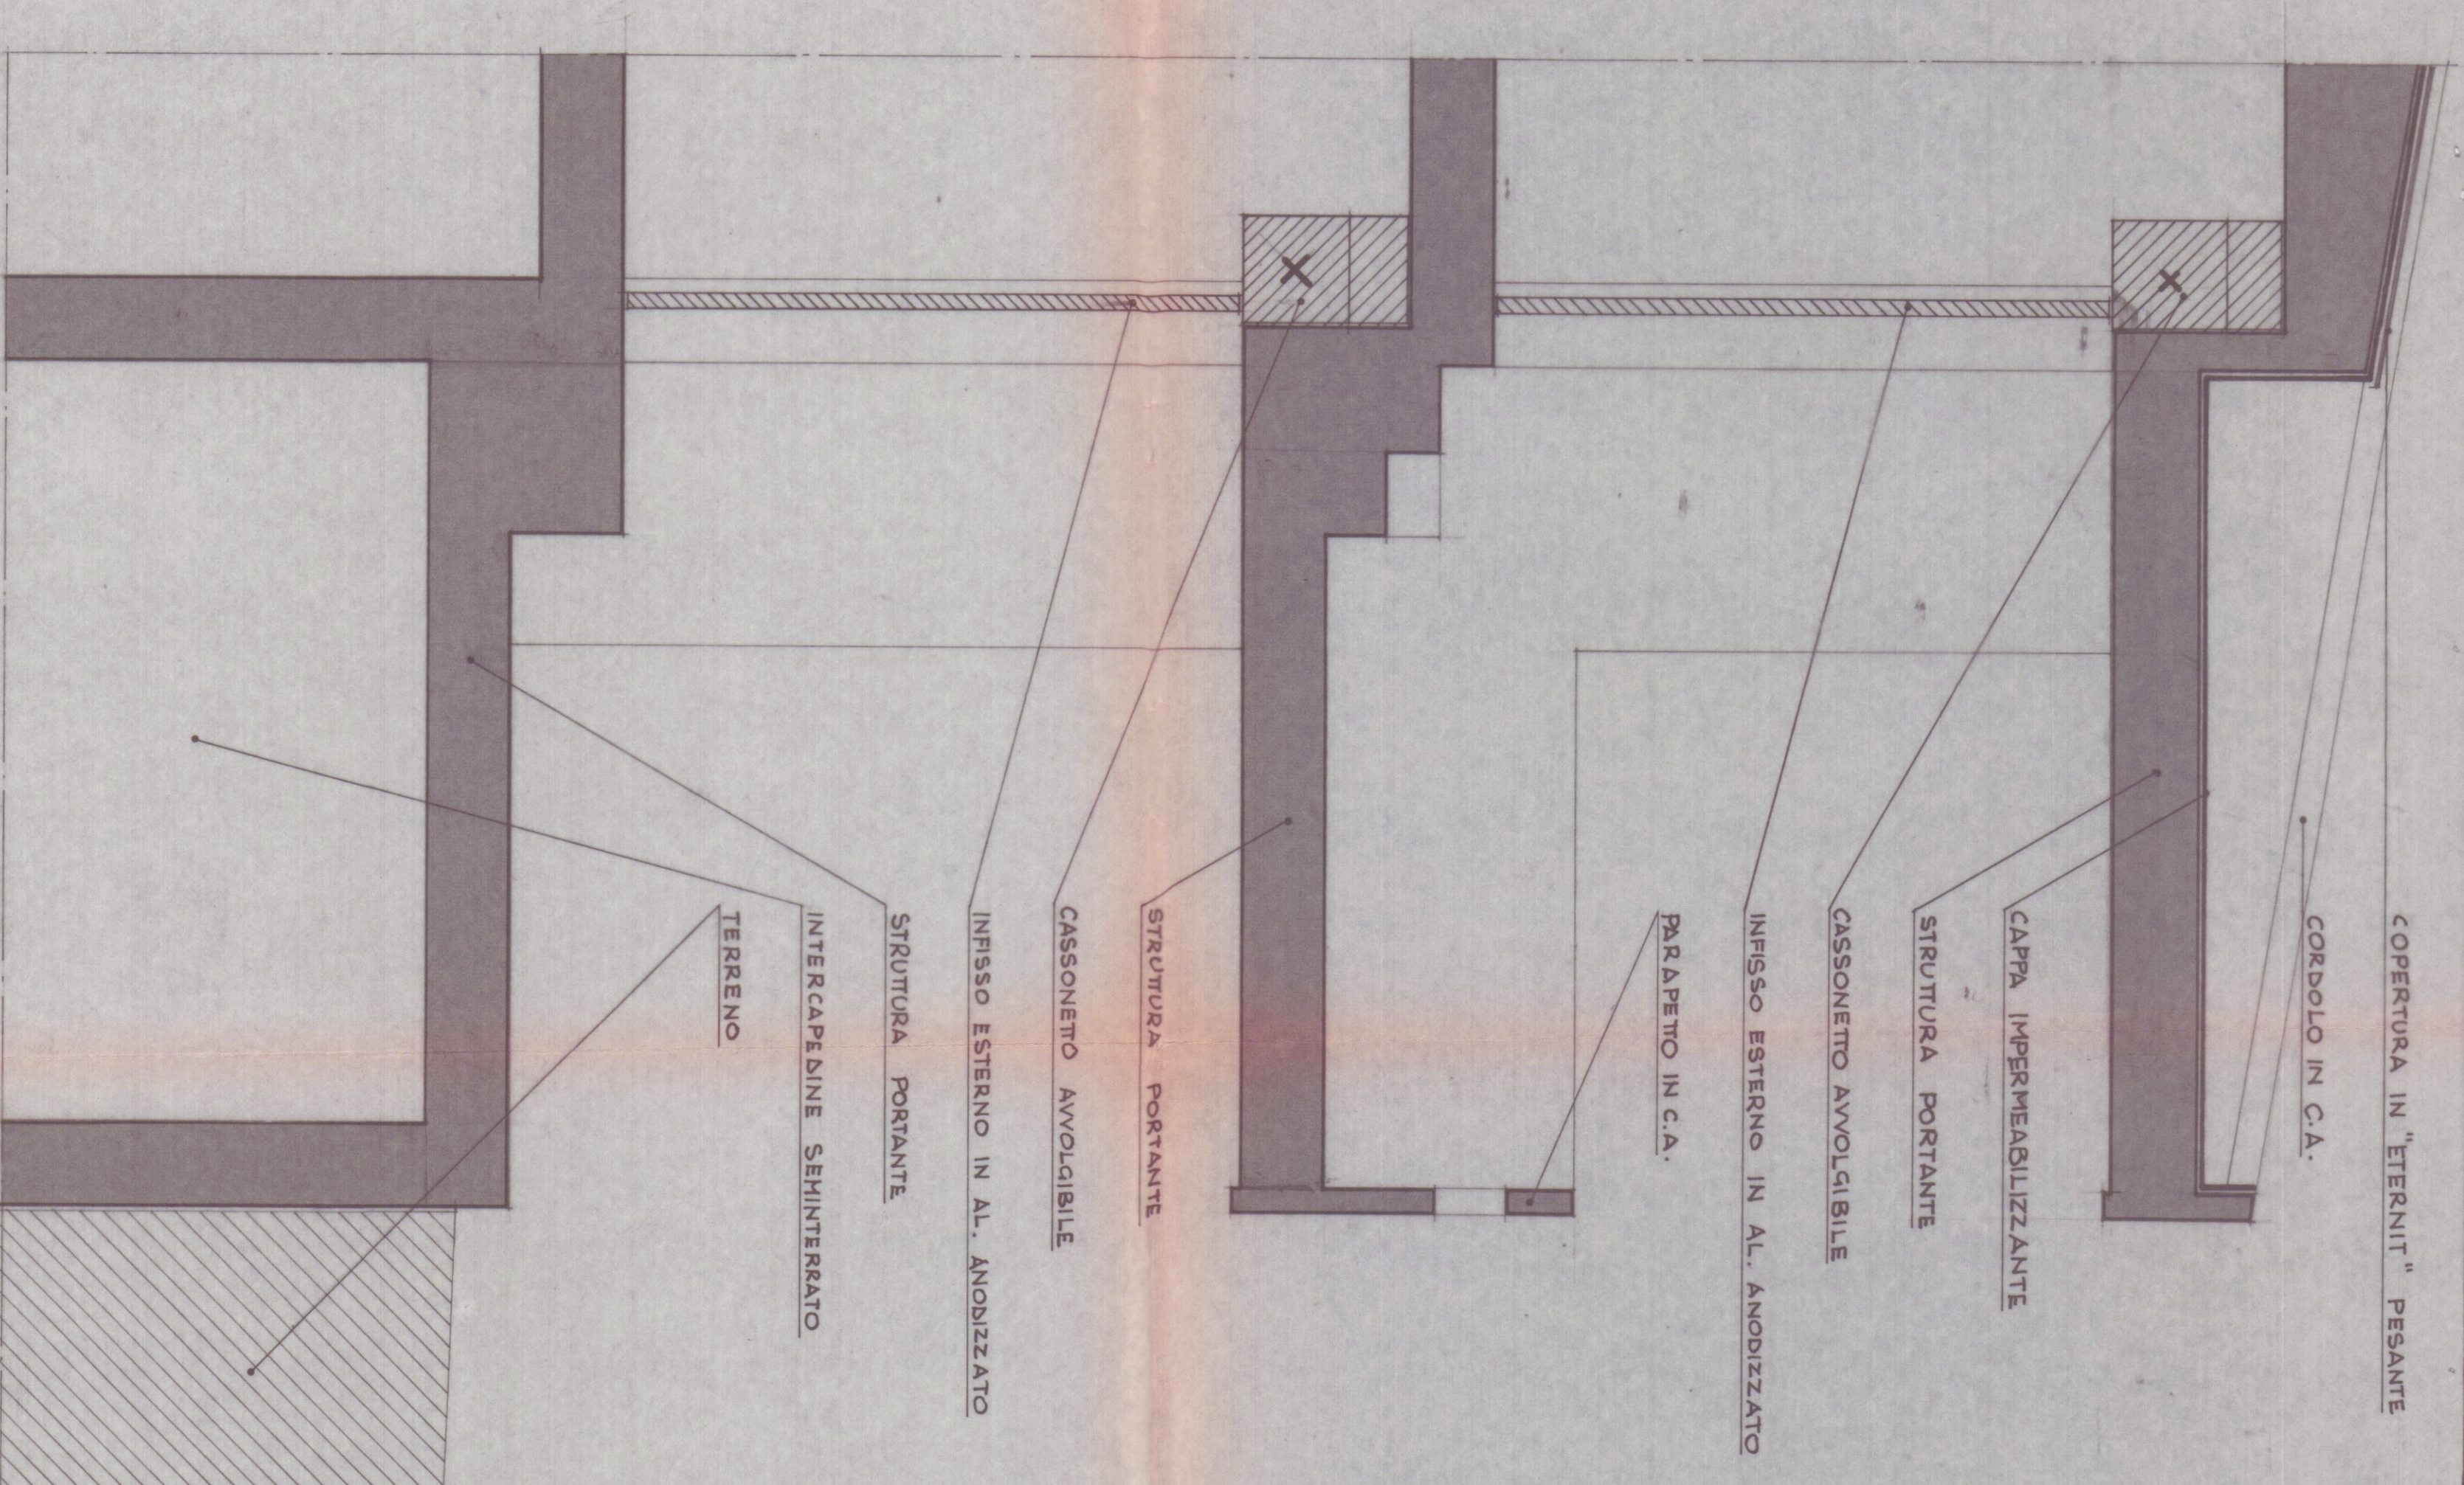

LAVORO: 2116.1977M

TAY

BRUCATO

PROGETTO DI EDIFICIO PER CIVILE ABITAZIONE
DA COSTRUIRISI IN LOCALITÀ DI CADORADA VIALE
DA VERGAZZANO, SU TERRENO DI PROPRIETÀ
DELLA SIG. **LUCIANA LOBOLA** DISTINTO
IN CATASTO AL MAPPALE 458 (ex 434/a.)

PROGETTISTA:

DOTT. ING. VINCENZO BOSCO

SCALA:

4.

P.D.

P.D.

AGENTE DEL DISCEND

PROSPETTI
SEZIONI E PARTICOLARE COSTRUTTIVO

IL PROGETTISTA:

IL DIRETTORE DEI LAVORI

DOTT. ING

APPROVATO

22 SET 1971

SOSPESO A SOLUZIONE