




STUDIO TECNICO GEOM. MINUCCIANI VITTORIO		PROGETTISTA Minucciani V. Honi
TAV. Una	PROGETTO: MODIFICHE fatta circa abbozzata MARINA di LARINA	PROPRIETÀ PITANTI Odilio
SCALA 1: 100	DATA 6/12/71	IL PROPRIETARIO Pitanti Odilio
VARIANTE N°		

RESPINTO
13 MAG. 1976
TECNICO


F. 73 d: 2000
Mapp. 5631 et 7974

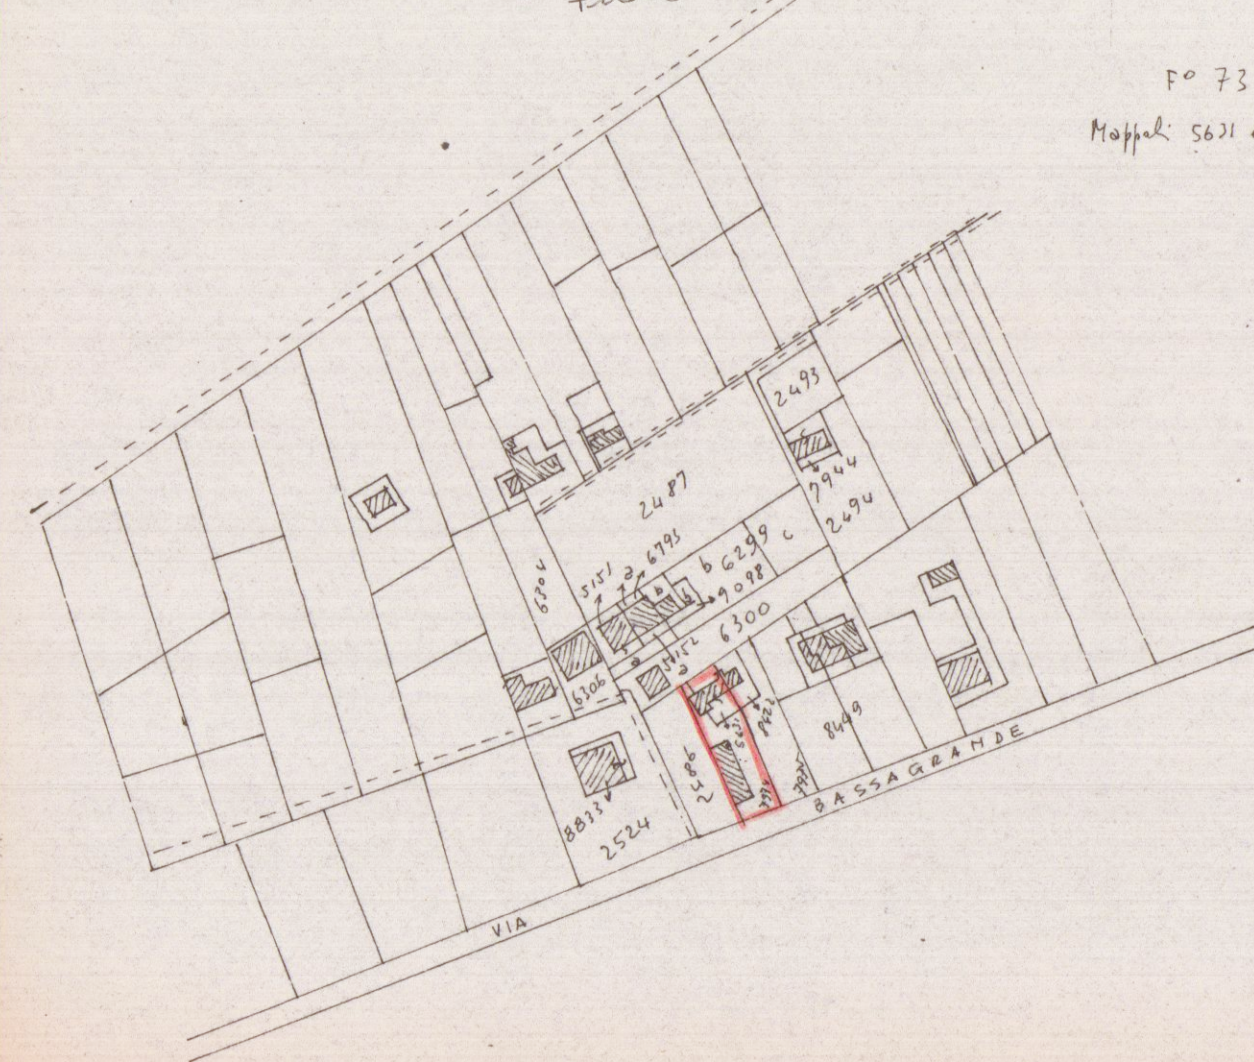


ESISTENTE

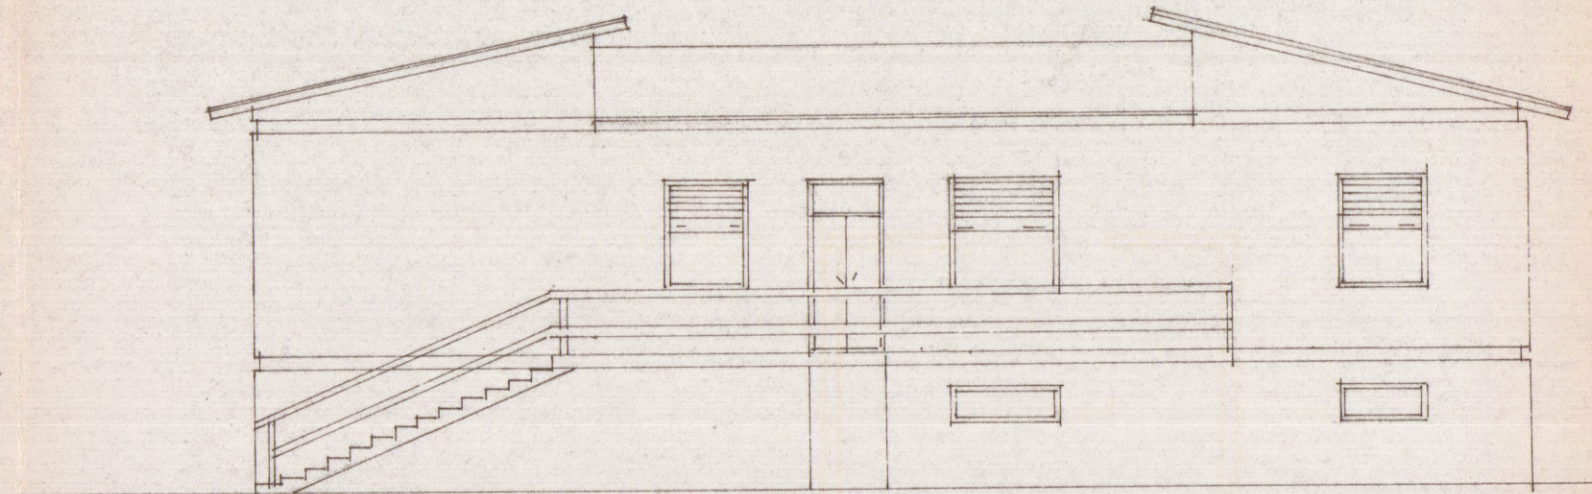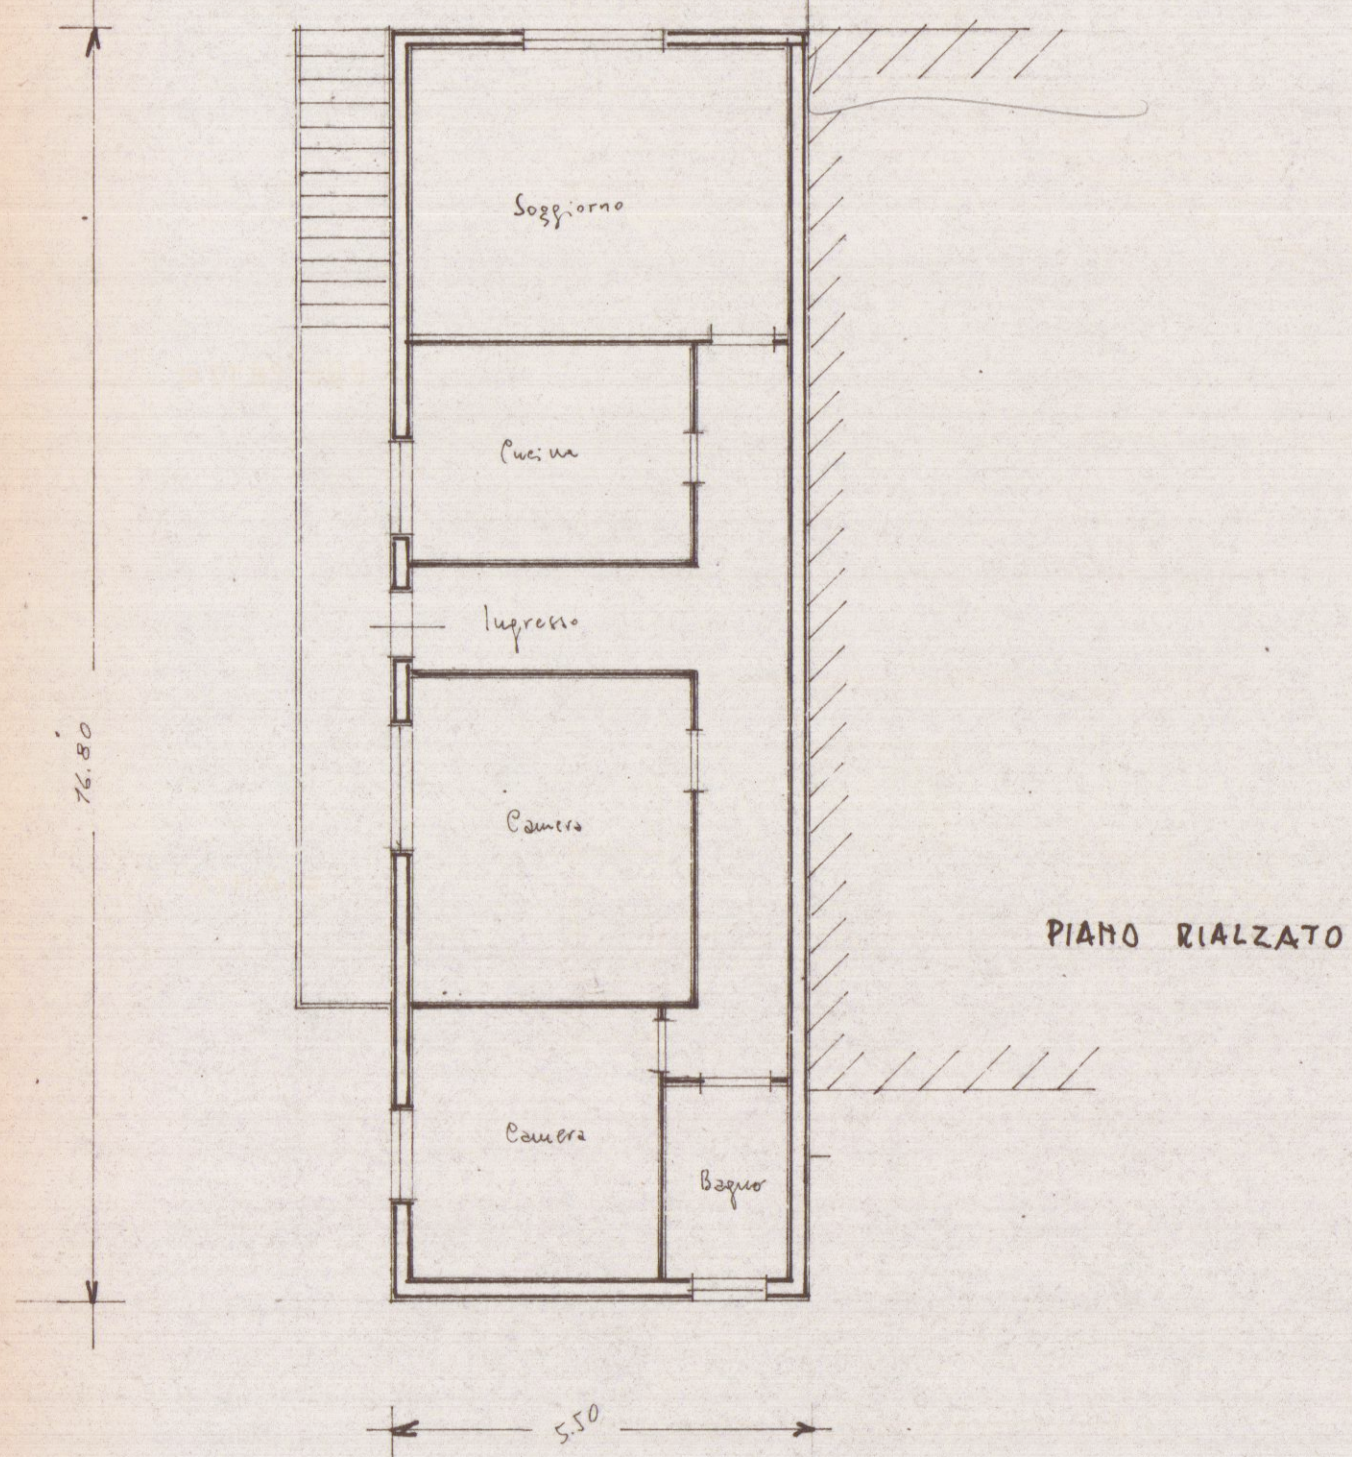

PROSPETTO


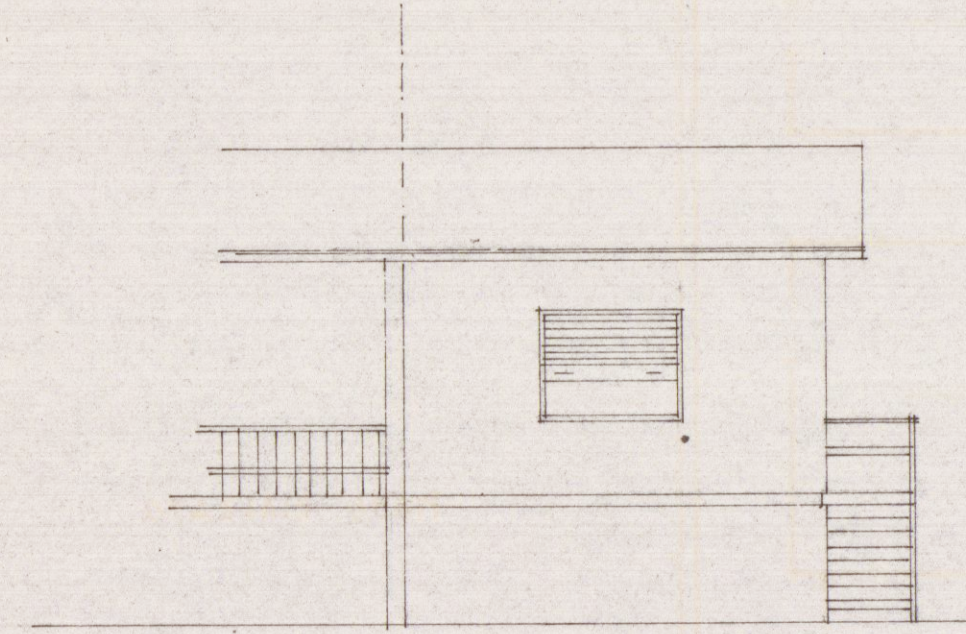


FIANCO SINISTRO

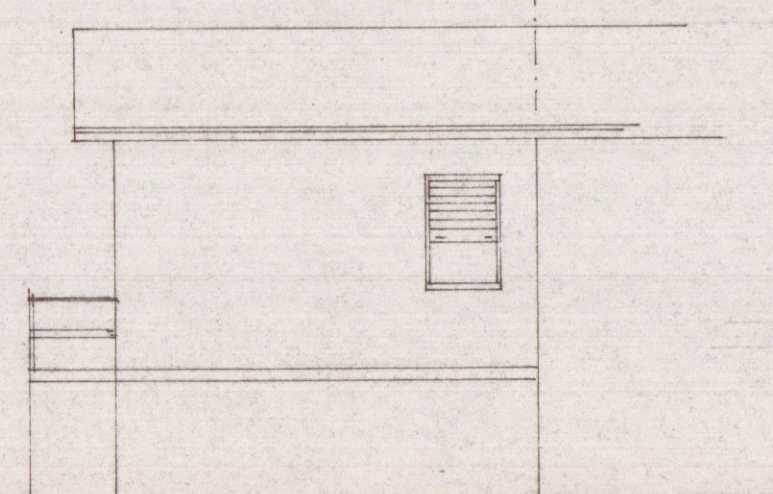


FIANCO DESTRO


DI PROGETTO

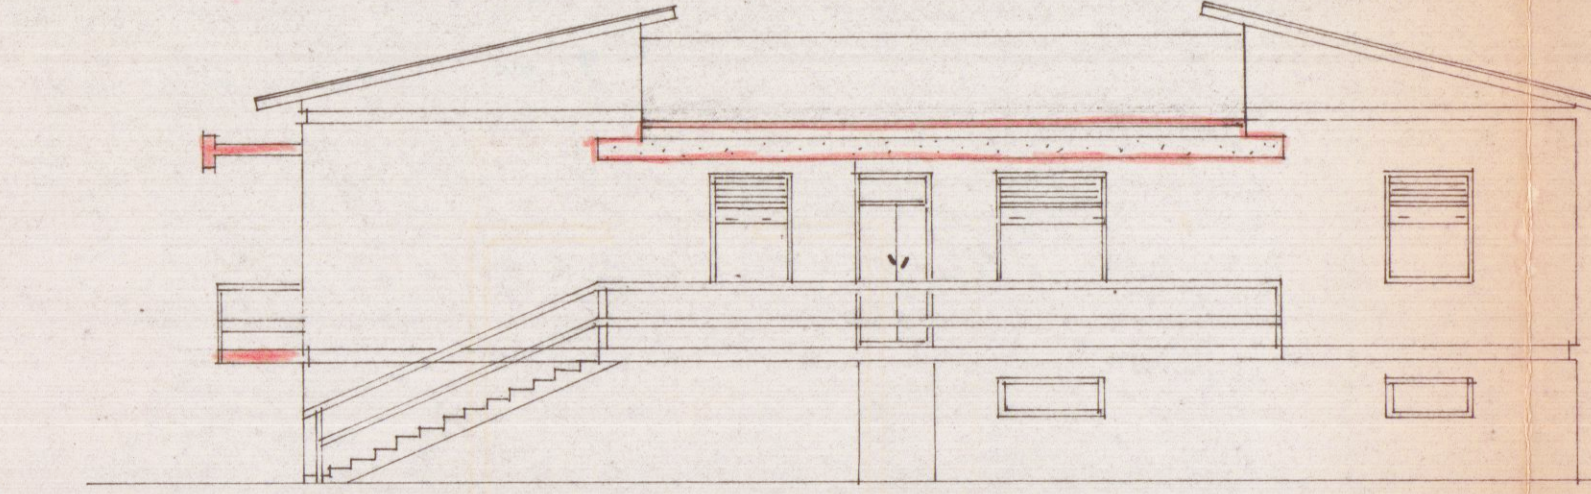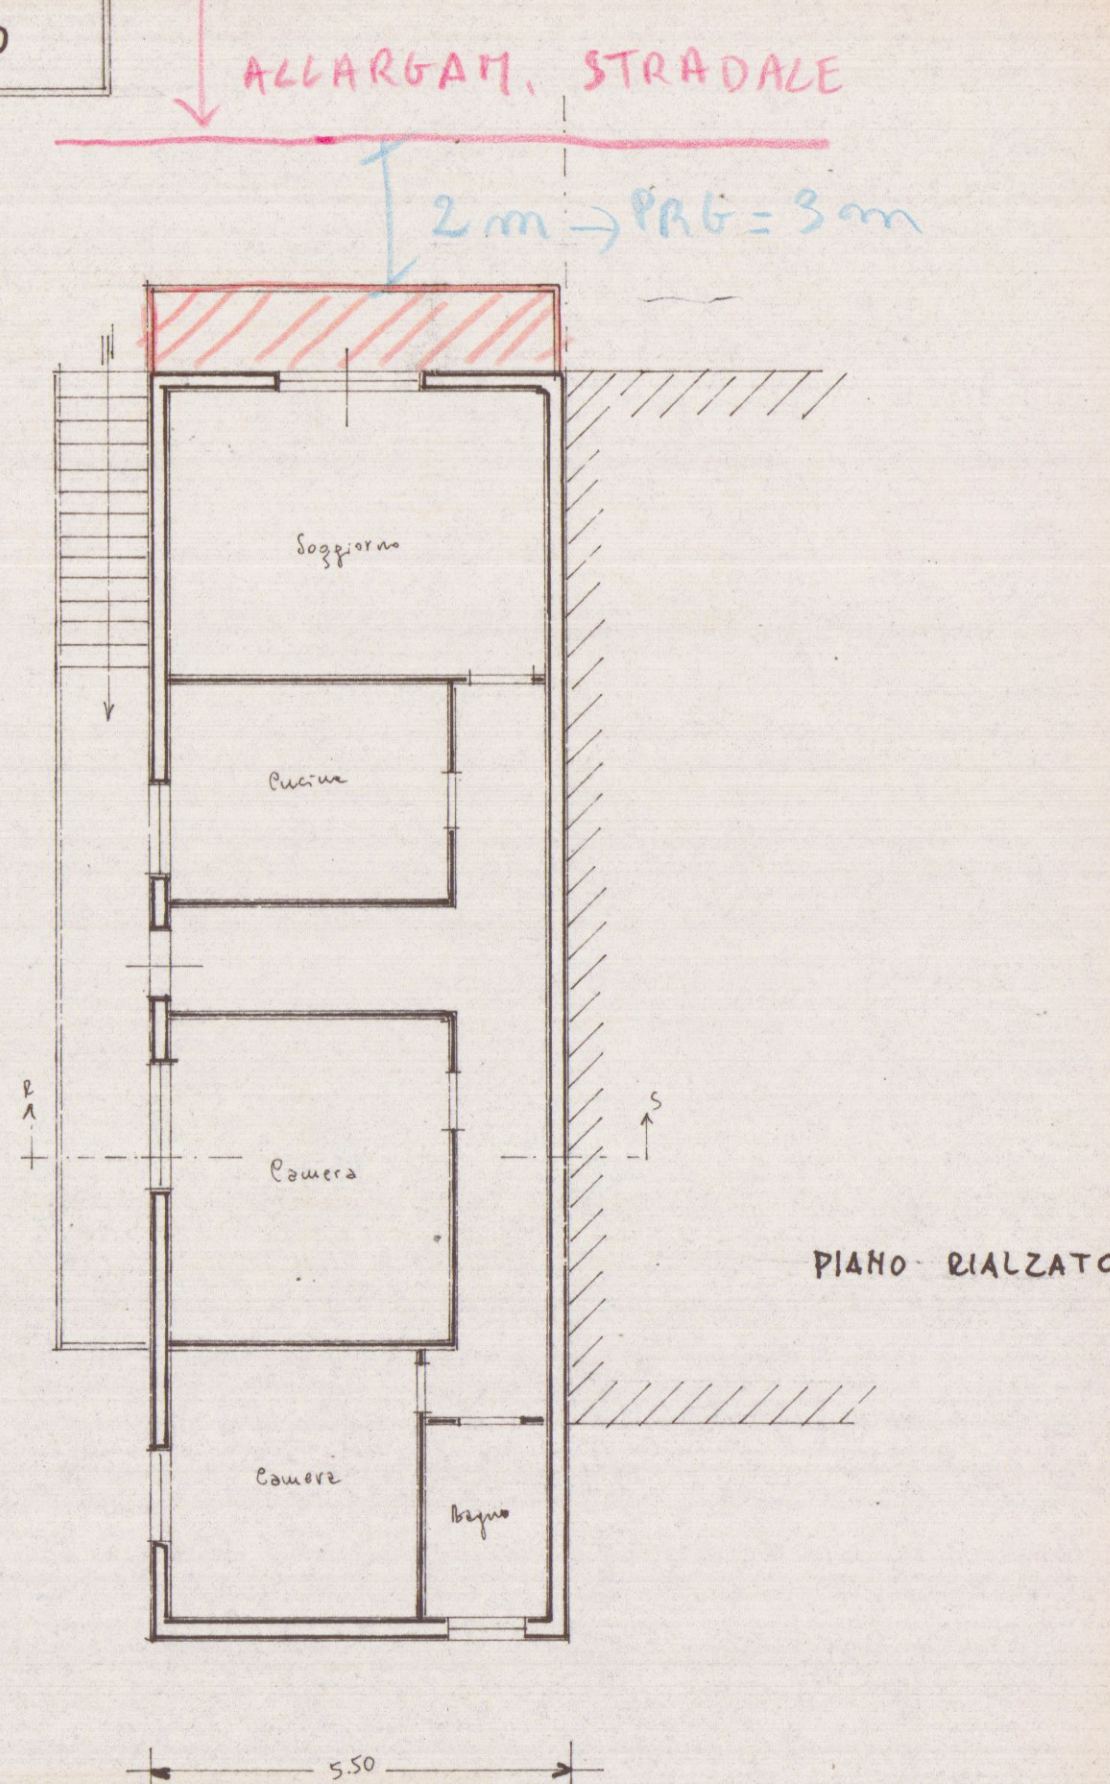


PROSPETTO

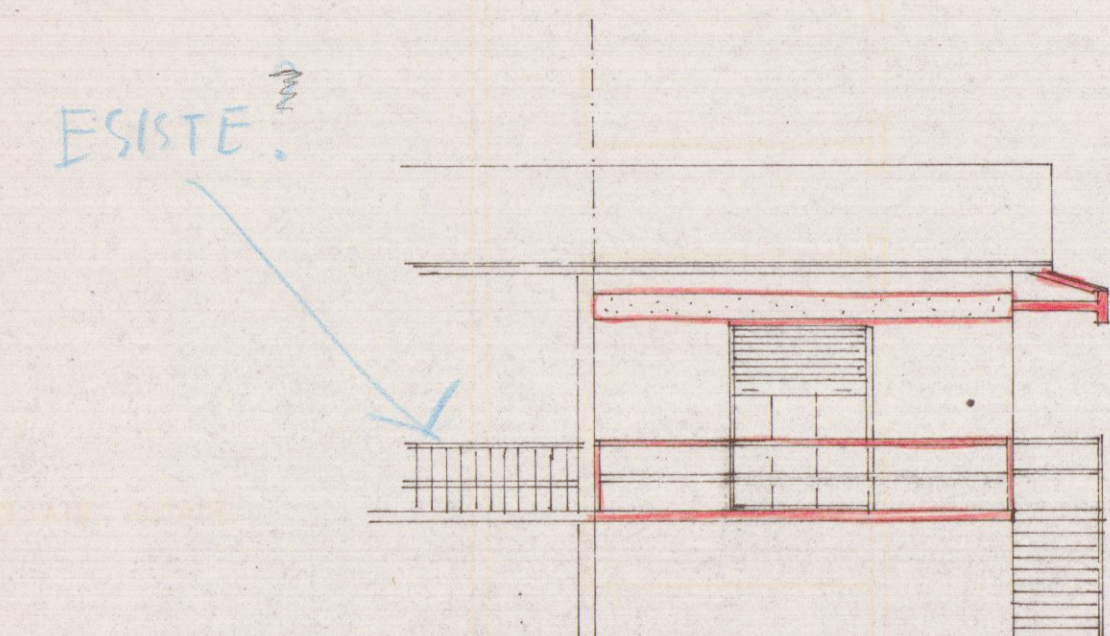

FIANCO SINISTRO

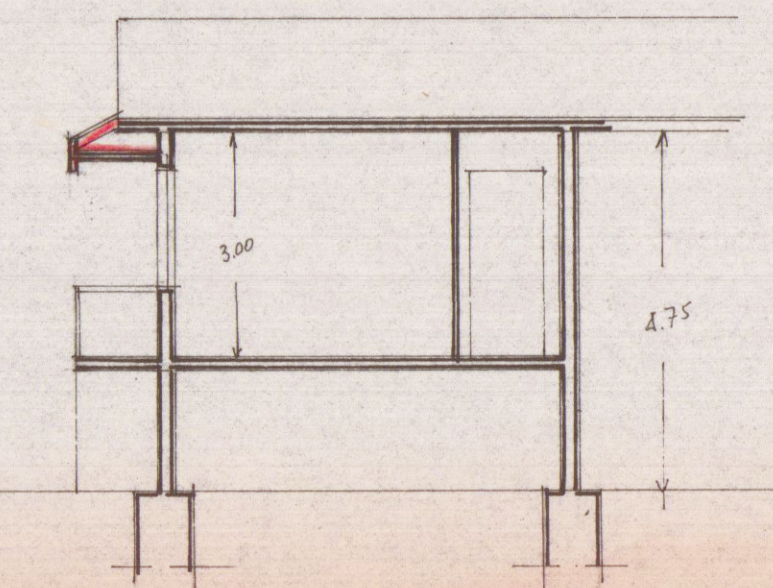

SEZIONE R-S

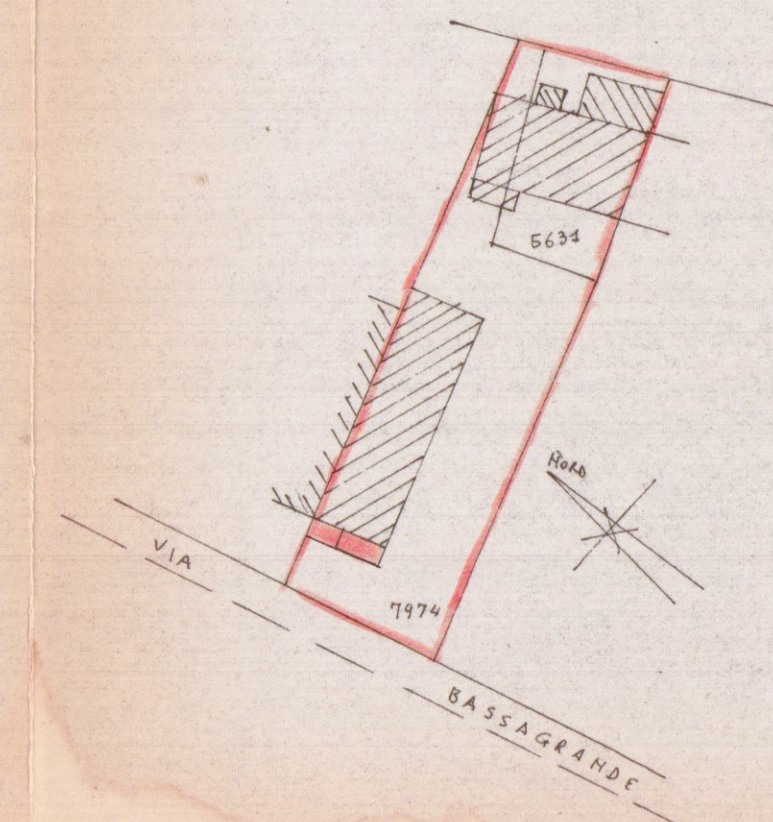

Stralcio planimetrico 1:500
Sez A F. 73
Mapp. 5631 et 7974