


4 SOL

PROGETTO DI MASSIMA
DI UN ALBERGO DI PROPRIETÀ DEI
SIGG. FIORANI - VENTURINI VIA LITORANEO - FOSSA MAESTRA
MARINA DI CARRARA


Dott. Arch. L. GRANAI

ma

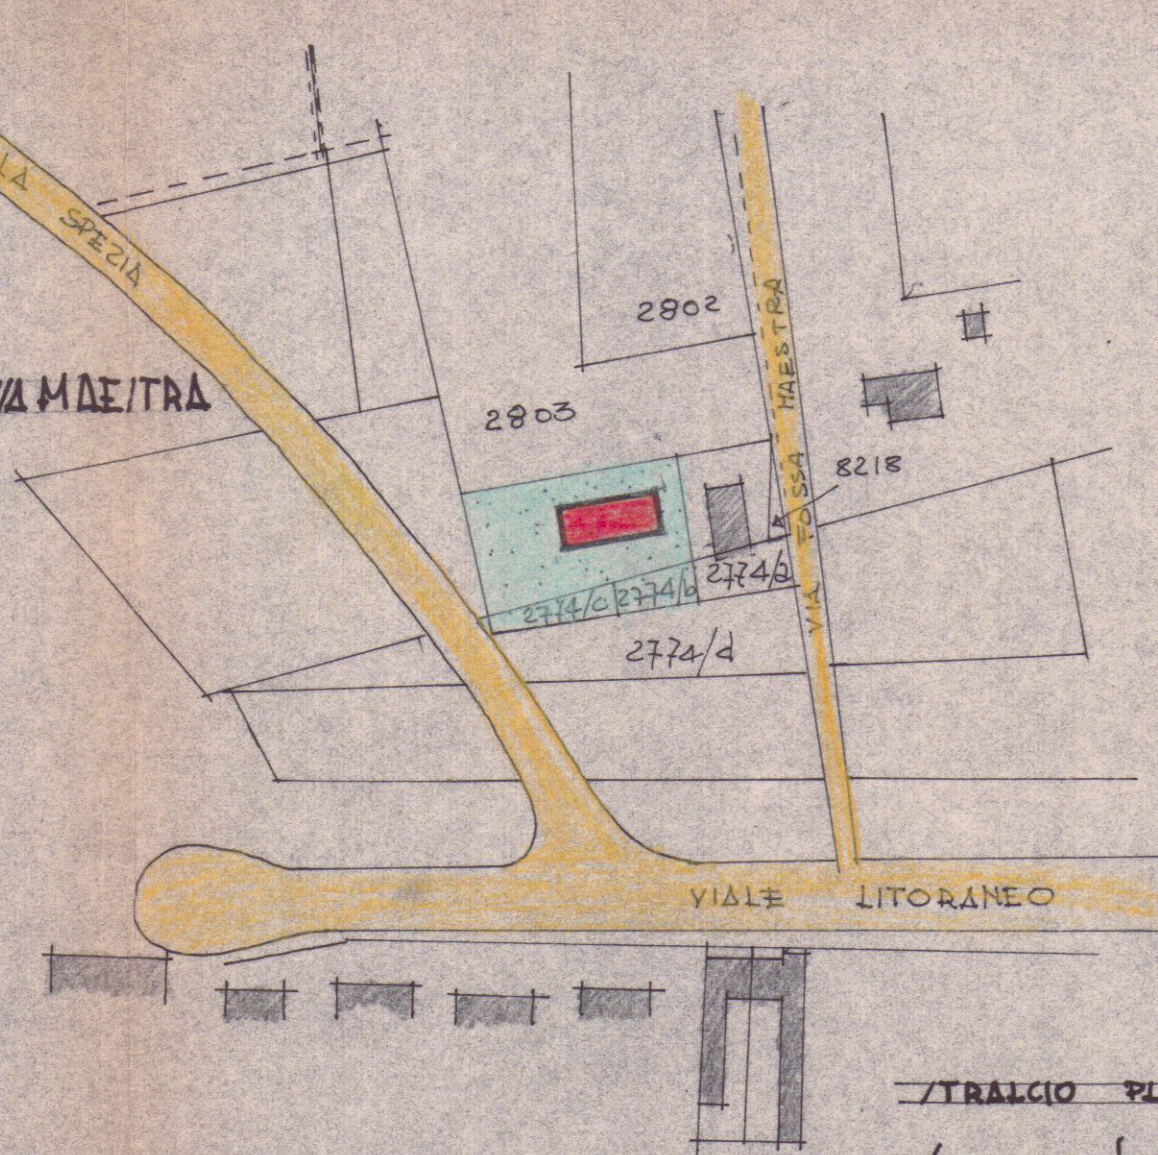

TRALCIO PLANIMETRICO 1:2000

EZ. A foglio 78

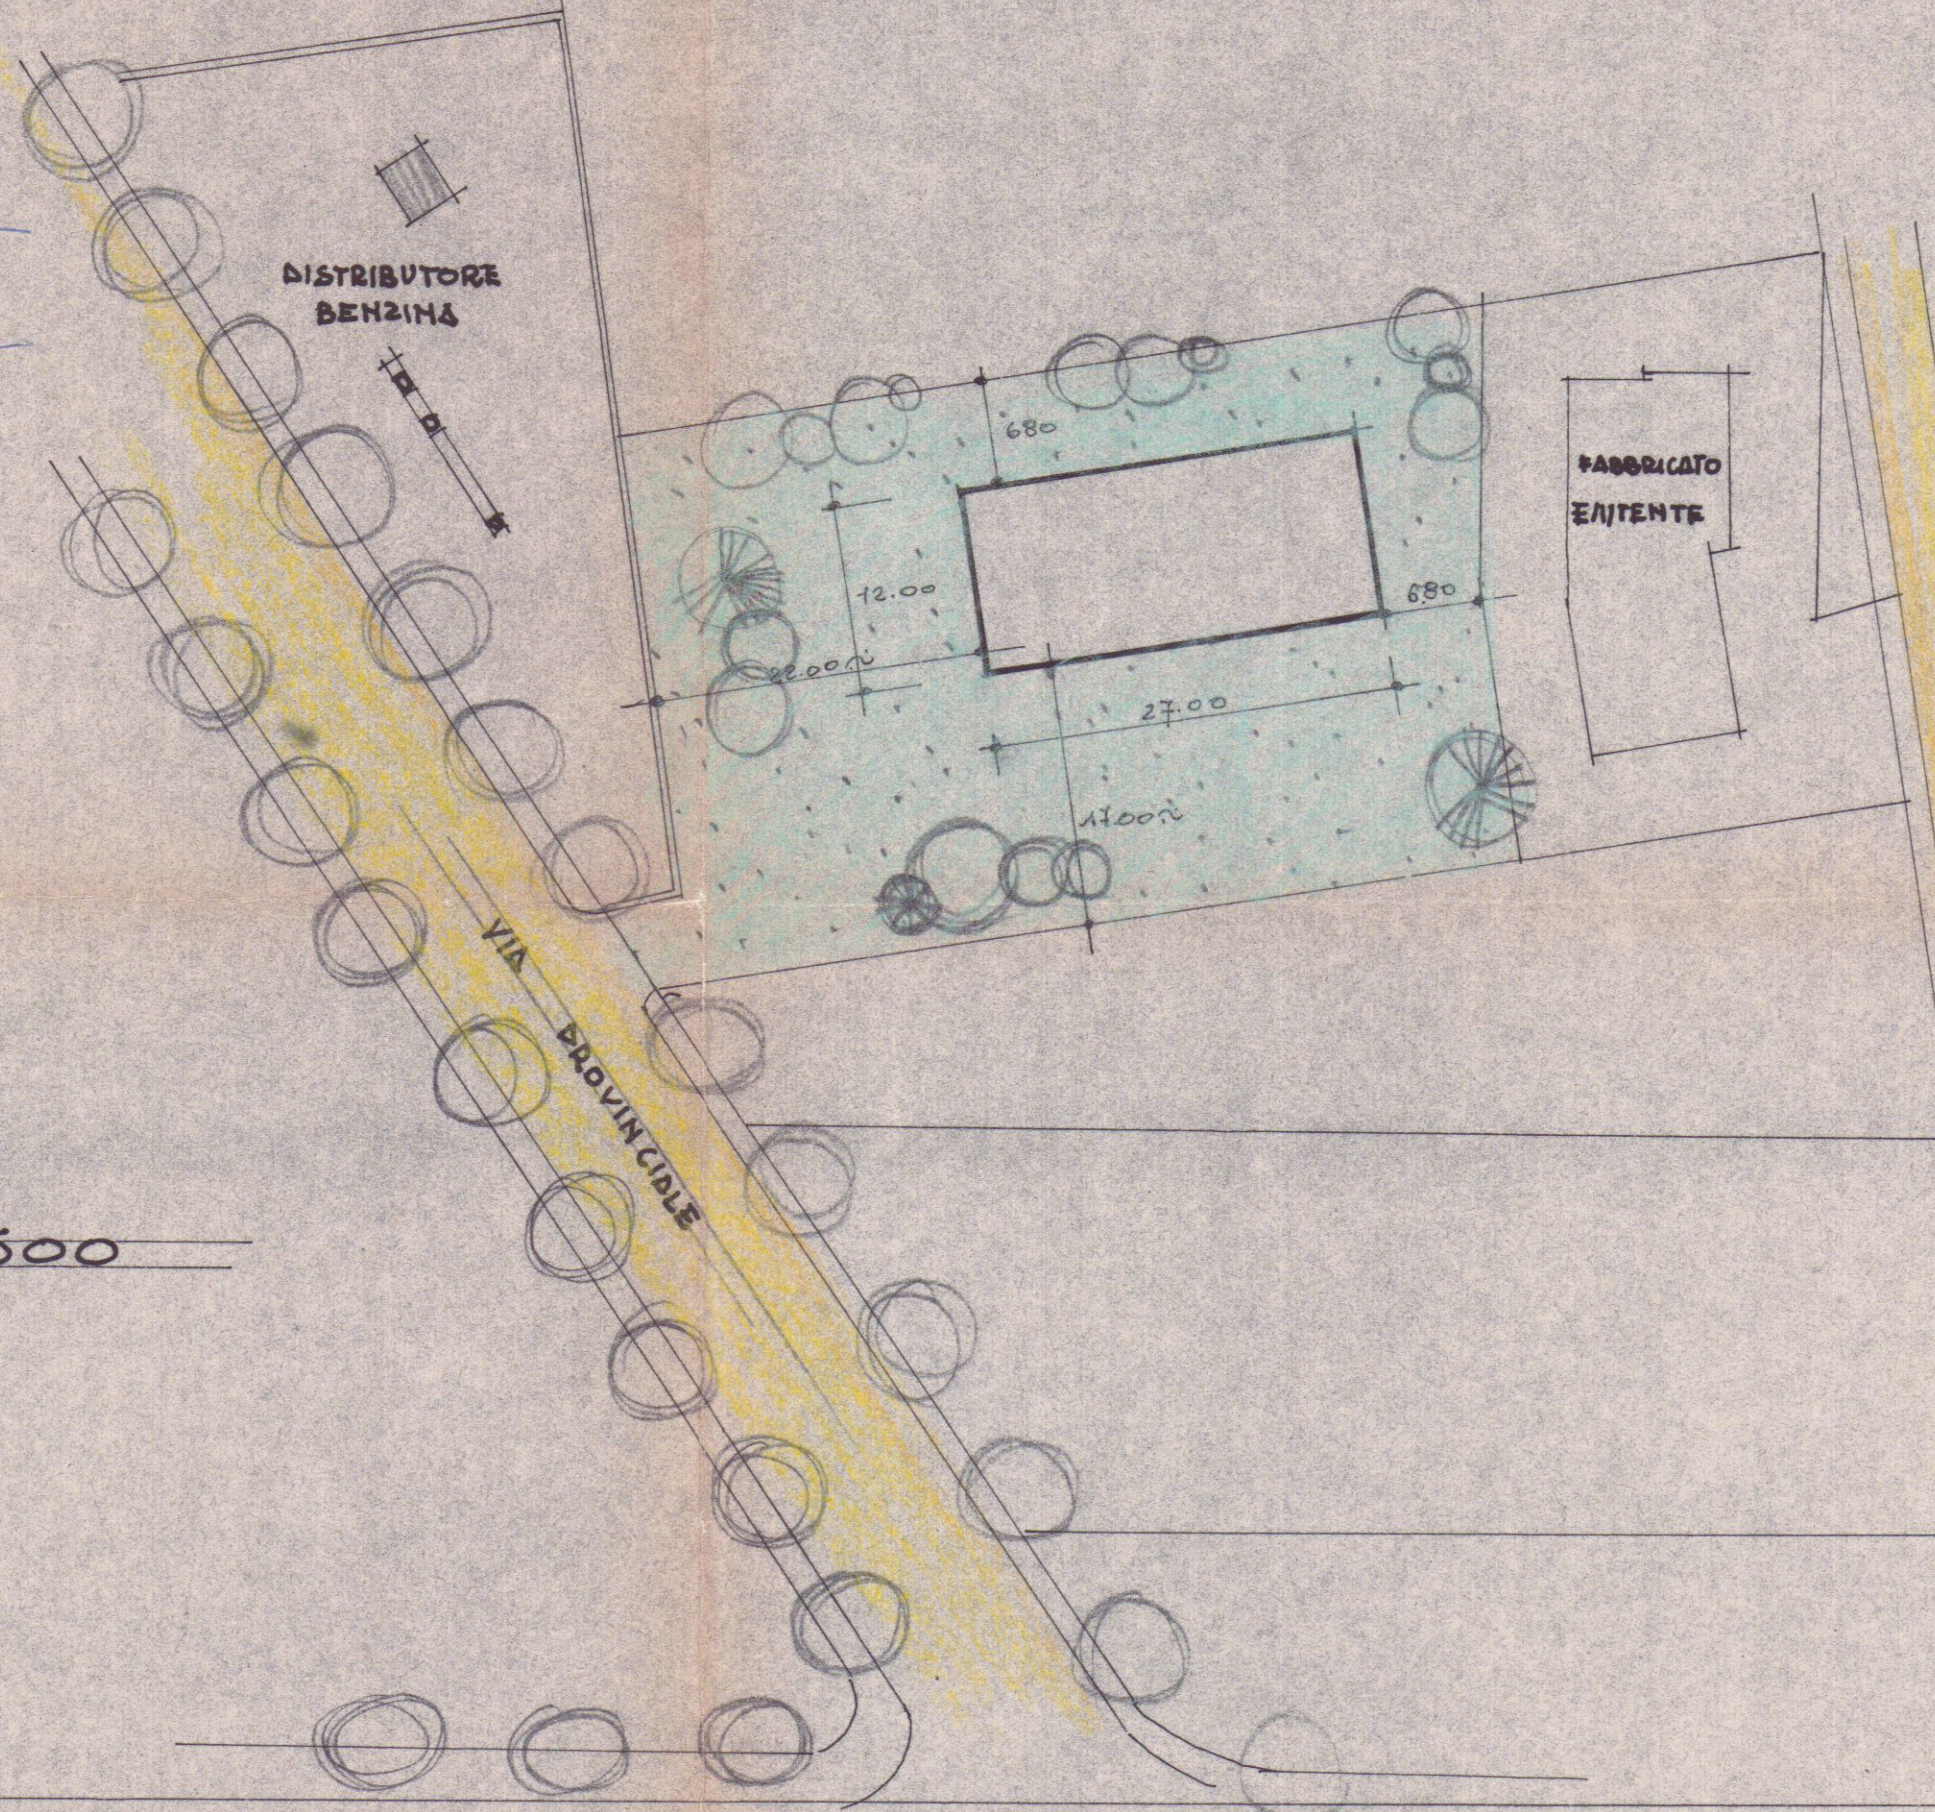

Scala 1:500