

7 APR. 1967

PROGETTO DI EDIFICIO IN CONDOMINIO
PER CIVILE ABITAZIONE — DA CO/TUIR/I
A MARINA DI CARRARA NEL TERRENO
IN VIA DELLA RINCHIO/A AI MAPP. 8095-8096 —

TAV. 2

2^a E CONDA /OLUZIONE

APPROVATO


23 APR. 1968

Approvato dal Sindaco alle condizioni
Indicate nel permesso di costruzione
N° 137 del 23 APR. 1968

L'ING. CAPO

ATTENZIONE
ATTICO
SOSPESO


SOSPESO

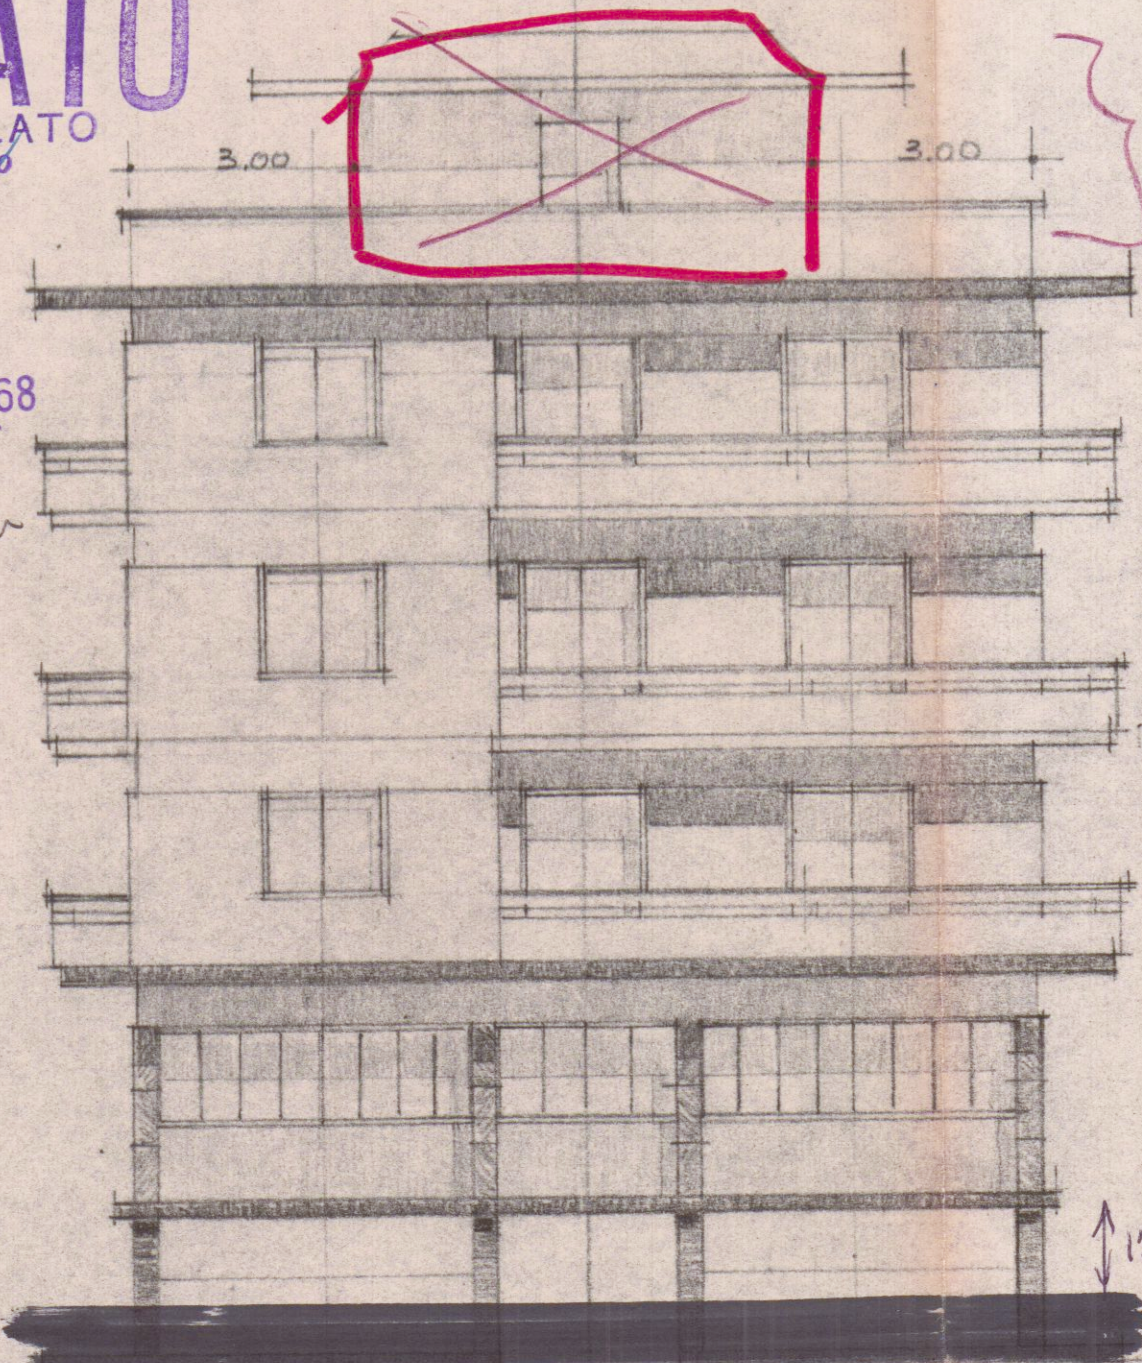

Si approva con le prescrizioni
della nota lettera N. 9174
in data 2 VER/DIT/NUOVA /TRADA — Δ E/T,
100
EDIFICIO B

ATTENZIONE
ATTICO
SOSPESO


SOSPESO

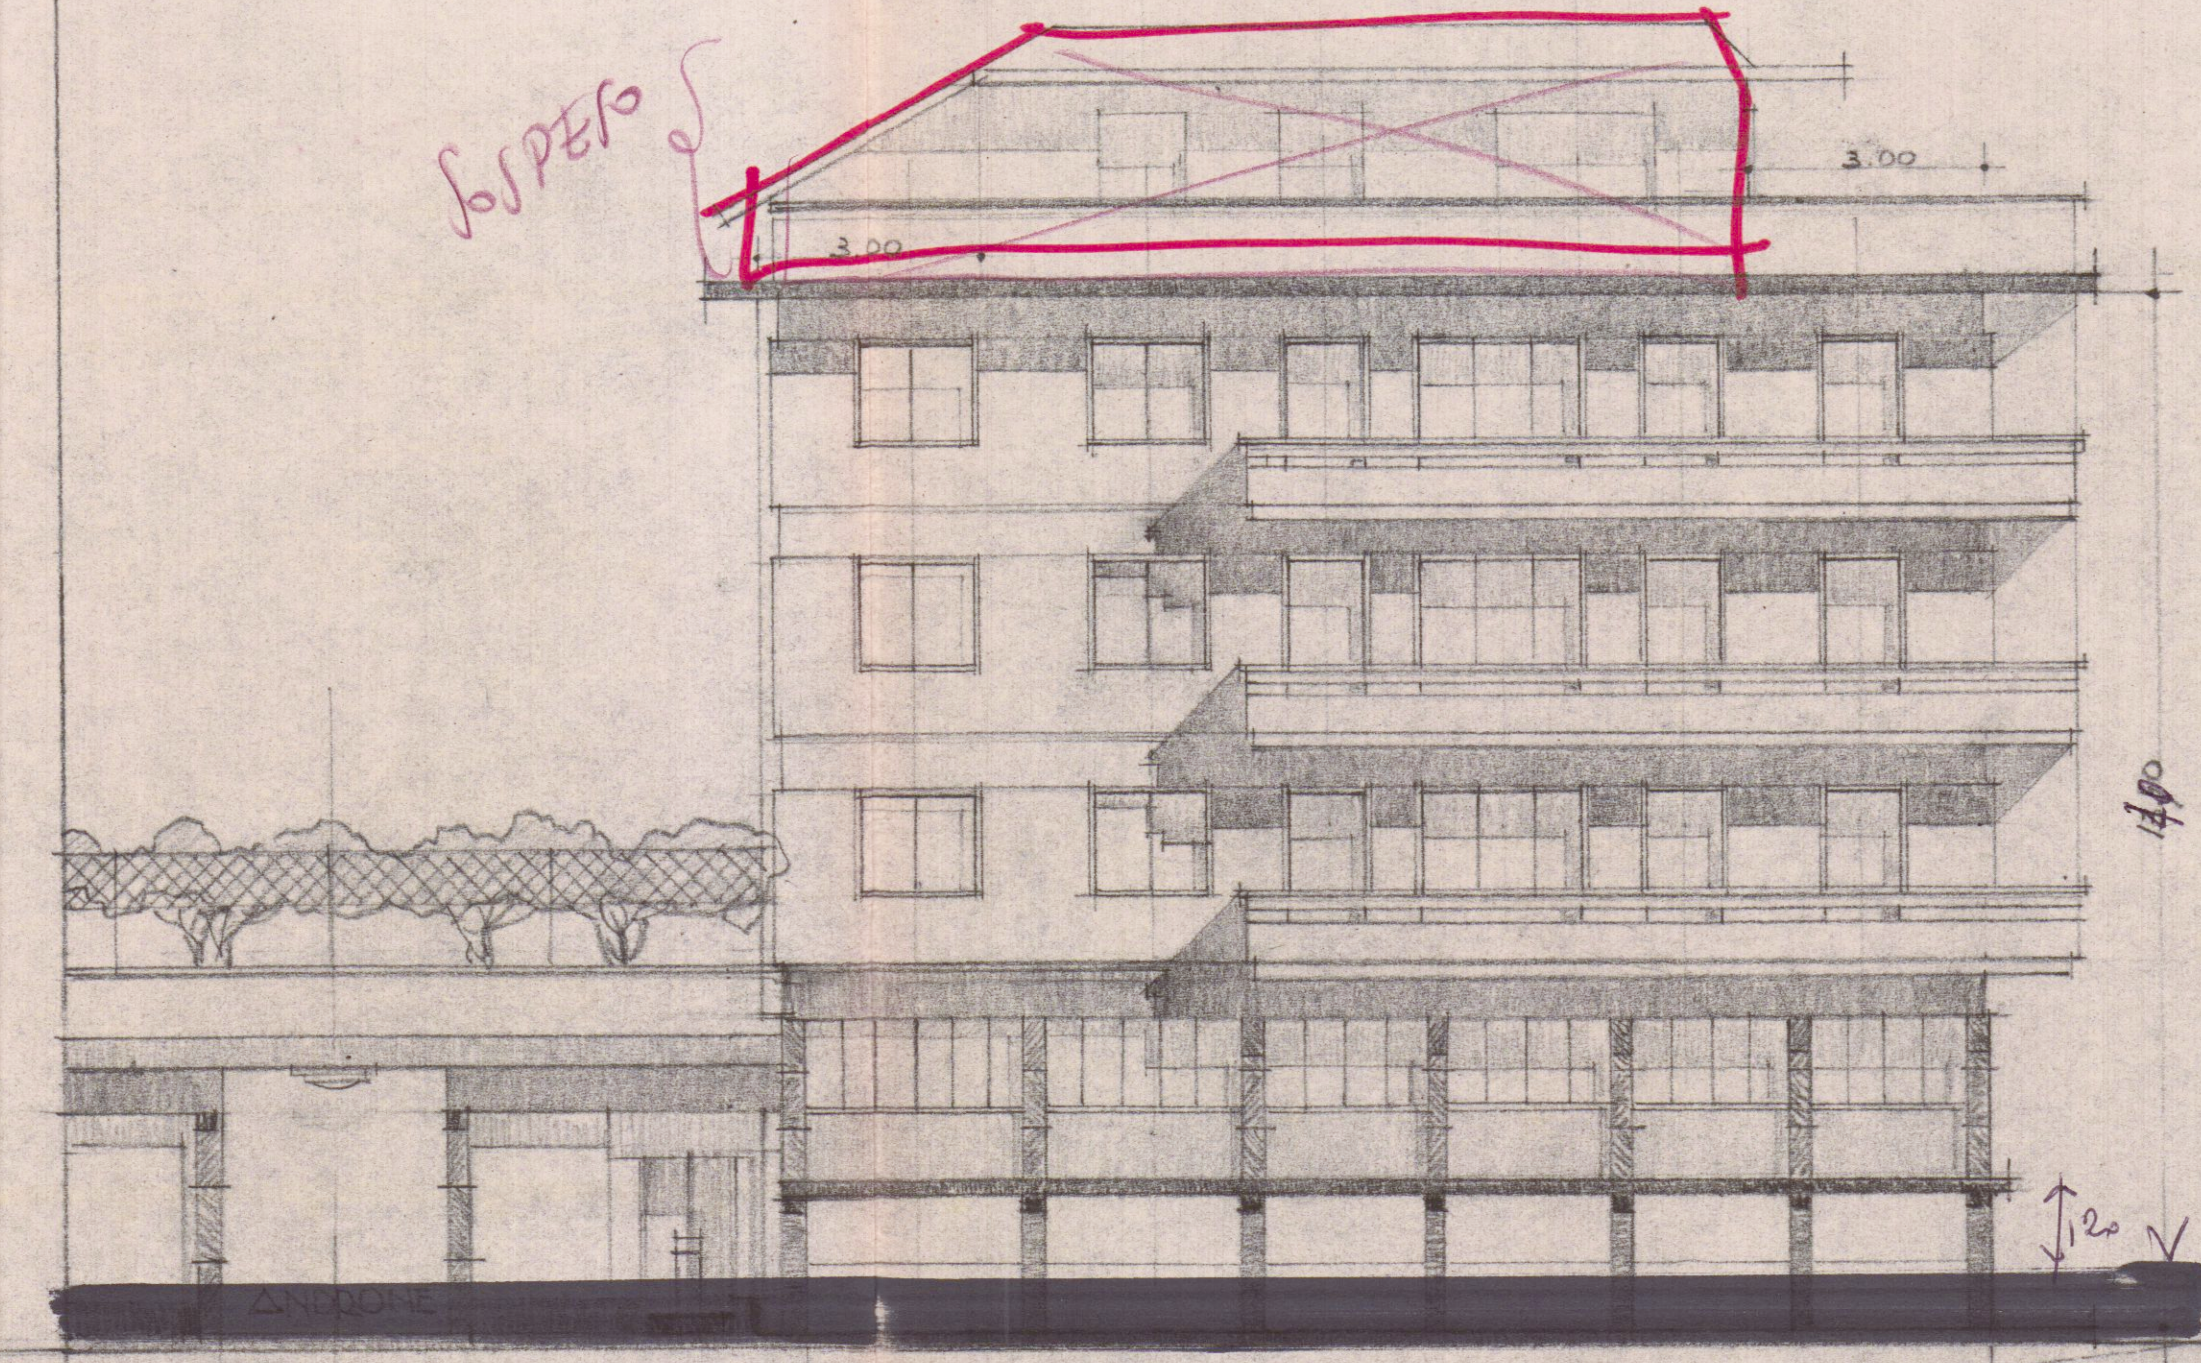

PRO/ETTO Δ /UD —
EDIFICIO B, 100

STUDIO TECNICO DI EDILIZIA
M. DEL NERO — ARCH. G. E. GALEOTTI,
GALLERIA — PALAZZO DEGLI UFFICI,
4° PIANO TEL. 72350 — CARRARA

ATTENZIONE
ATTICO
SOSPESO

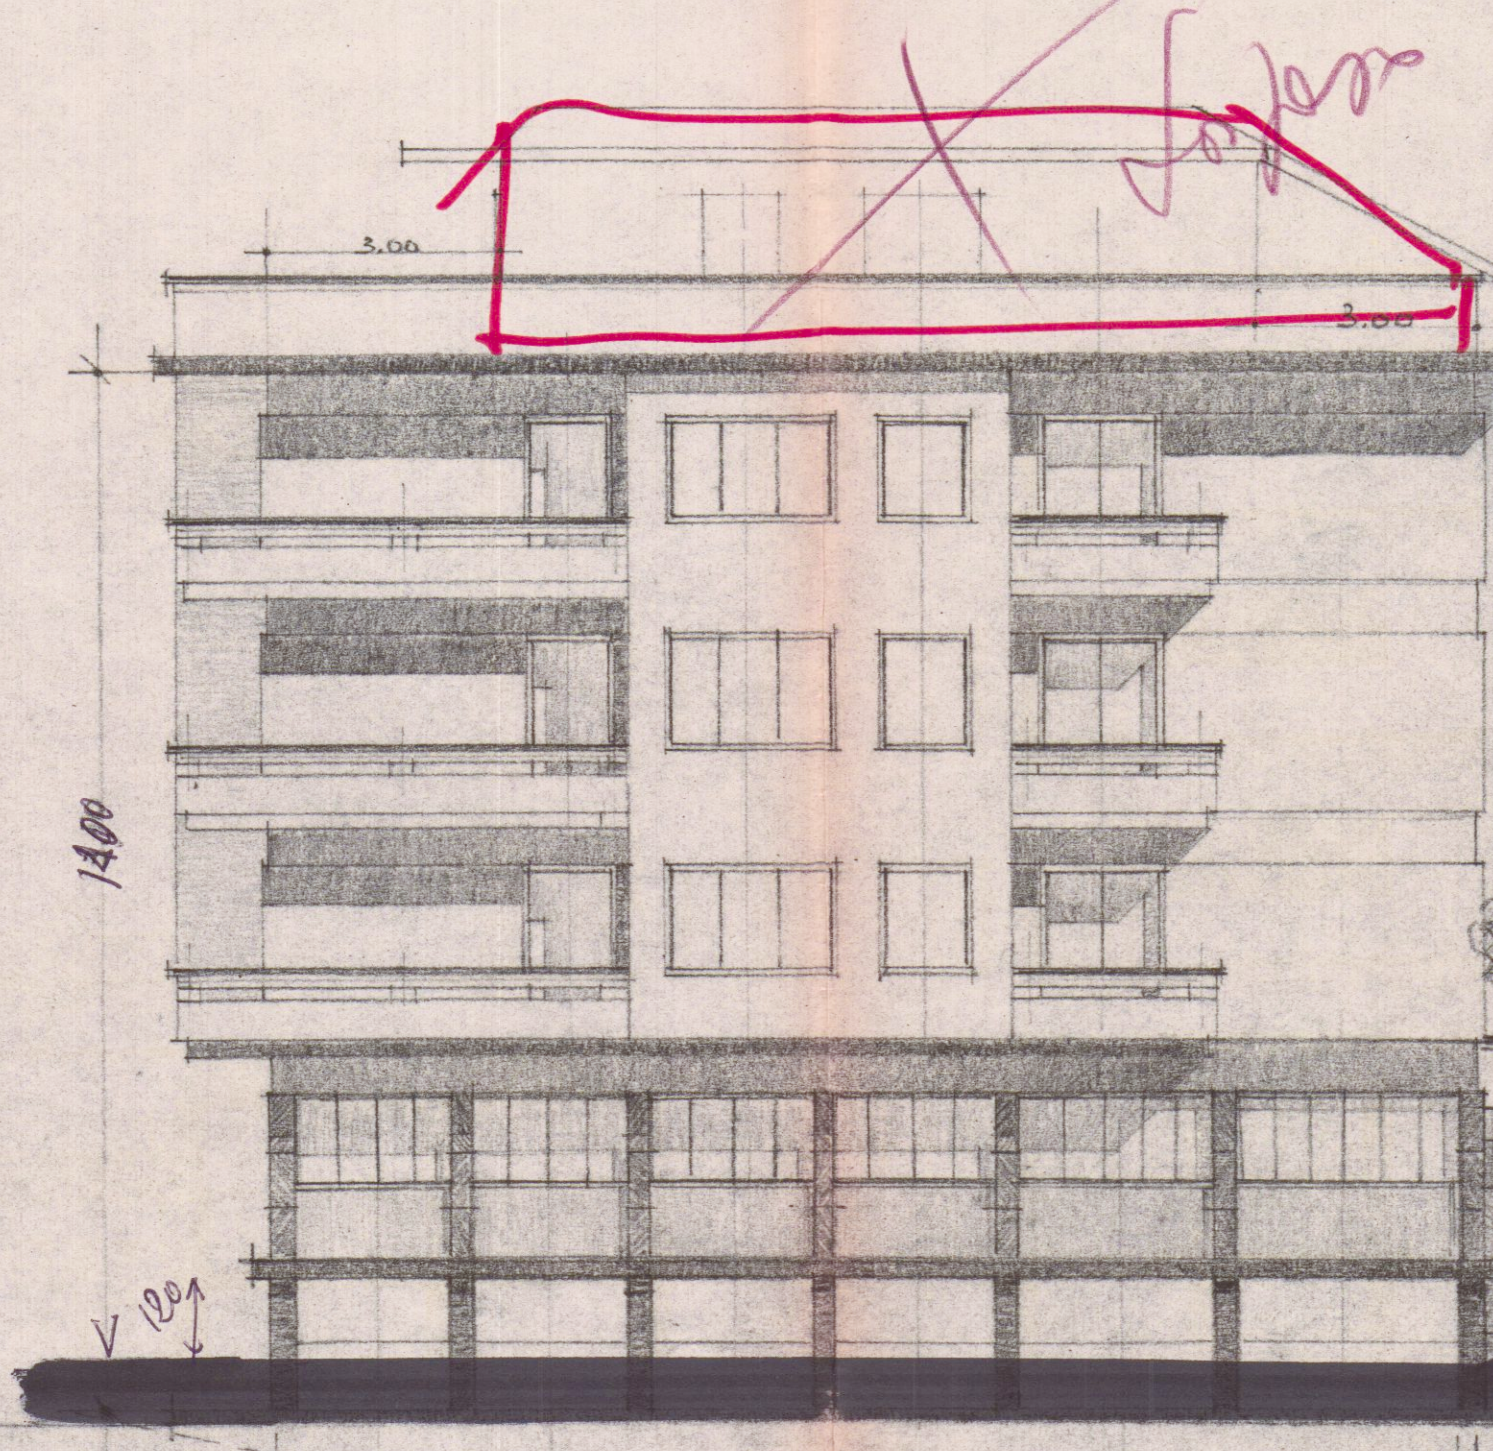

PRO/ETTO Δ NORD —
EDIFICIO B, 100
STUDIO TECNICO DI EDILIZIA
M. DEL NERO — ARCH. G. E. GALEOTTI,
GALLERIA — PALAZZO DEGLI UFFICI,
4° PIANO — TEL. 72350 — CARRARA