


Det. 25/12/96
rup


STUDIO ASSOCIATO S.R.L.
ING. LUIGI DANESI Via Prov. Carrara-Avenza n. 91/ter CARRARA Tel. 0585/844630

COMMITTENTE	LAVORO	OGGETTO	SCALA
CONSORZIO APUANO TRASPORTI	PROGETTO DI COSTRUZIONE DI FABBRICATO DI CIVILE ABITAZIONE	PROSPETTO EST STATO ATTUALE "A"	1:200
PROGETTISTA: ING. LUIGI DANESI		DATA: NOVEMBRE 96	TAV. 10

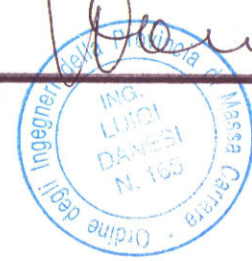


STATO ATTUALE

APPROVATO

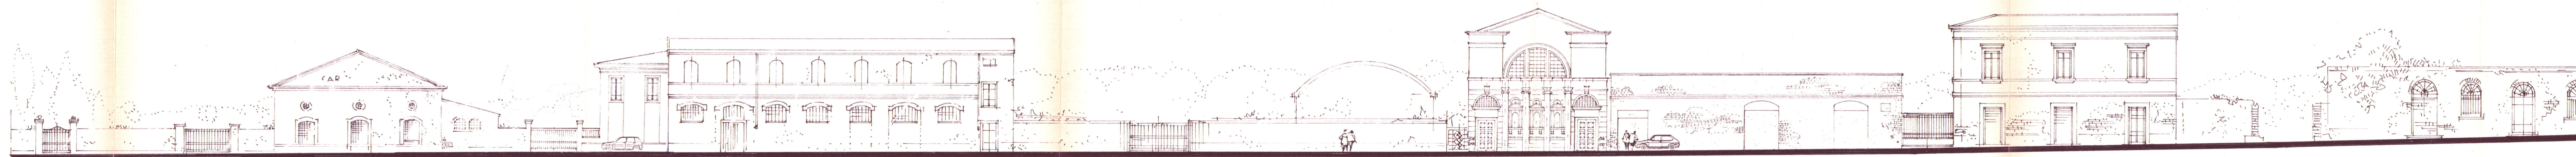

PROSPETTO EST - CORSO CARLO ROSSI

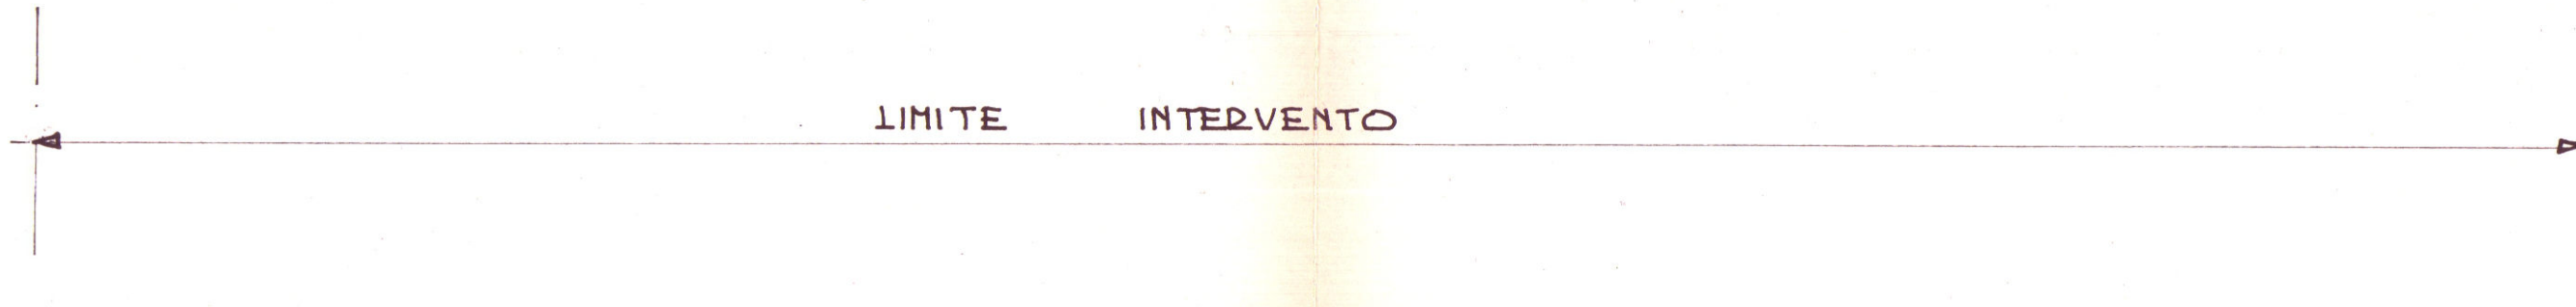

SCALA 1:200