


7 APR. 1967

PROGETTO DI EDIFICIO IN CONDOMINIO
PER CIVILE ABITAZIONE — DA COSTRUIRE
A MARINA DI CARRARA NEL TERRENO
IN VIA DELLA RINCHIO/A AI MAPP. 8095-8096 —

TAV. 4 -


SOLUZIONE SECONDA.

RESPINTO

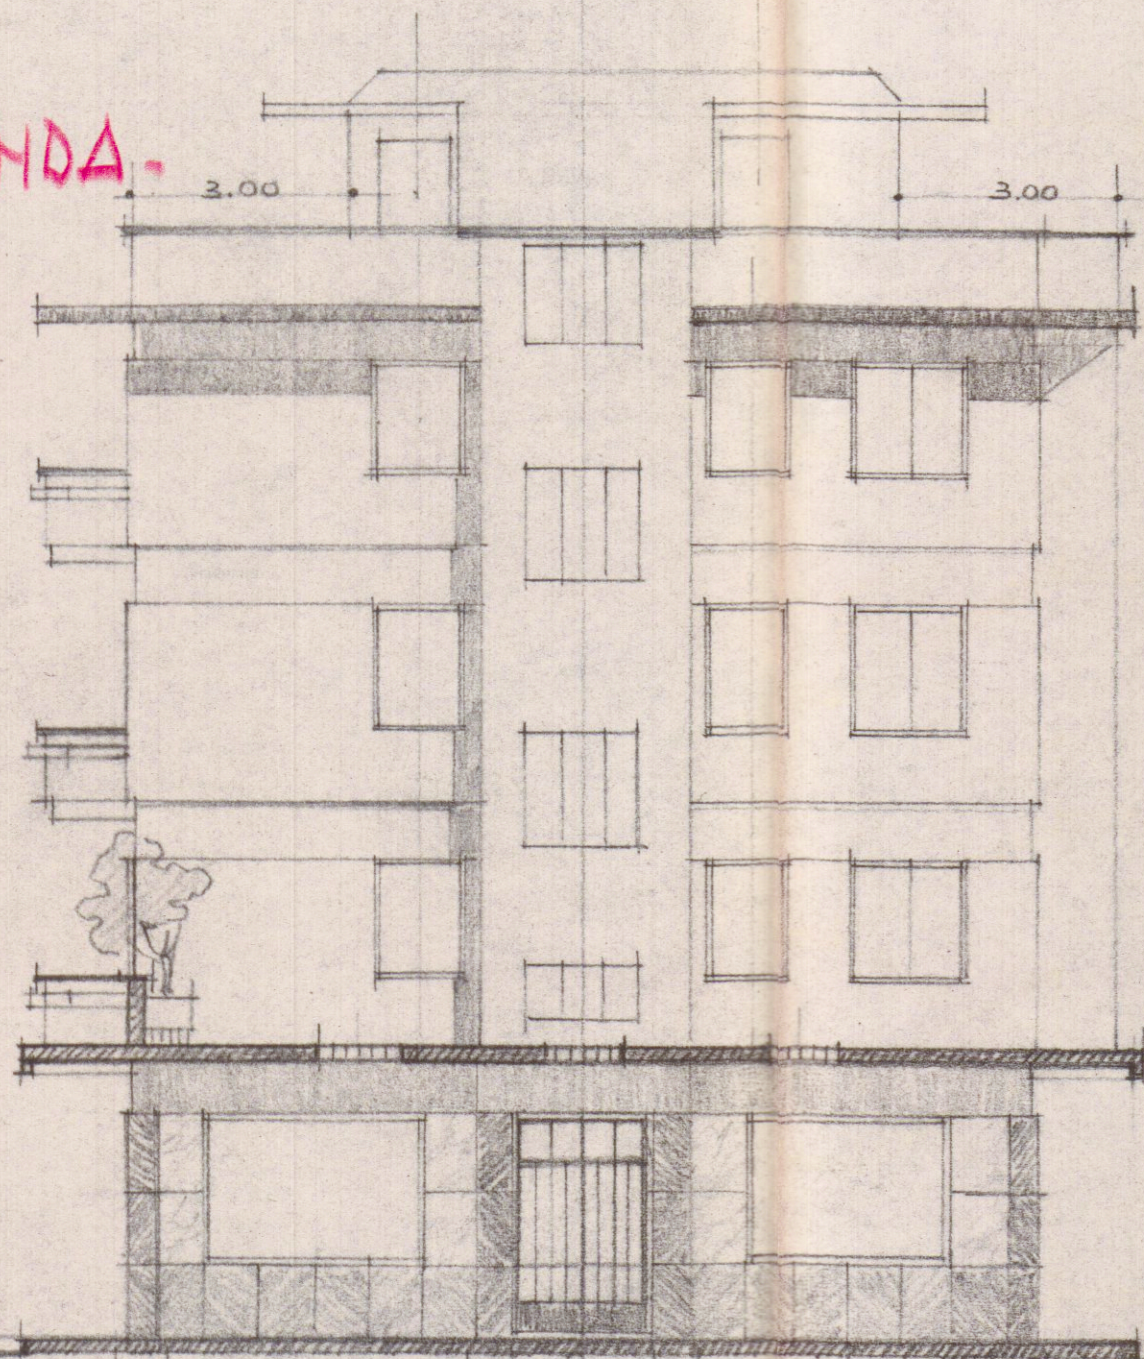

PROGETTO A E/T
1/100

EDIFICIO A

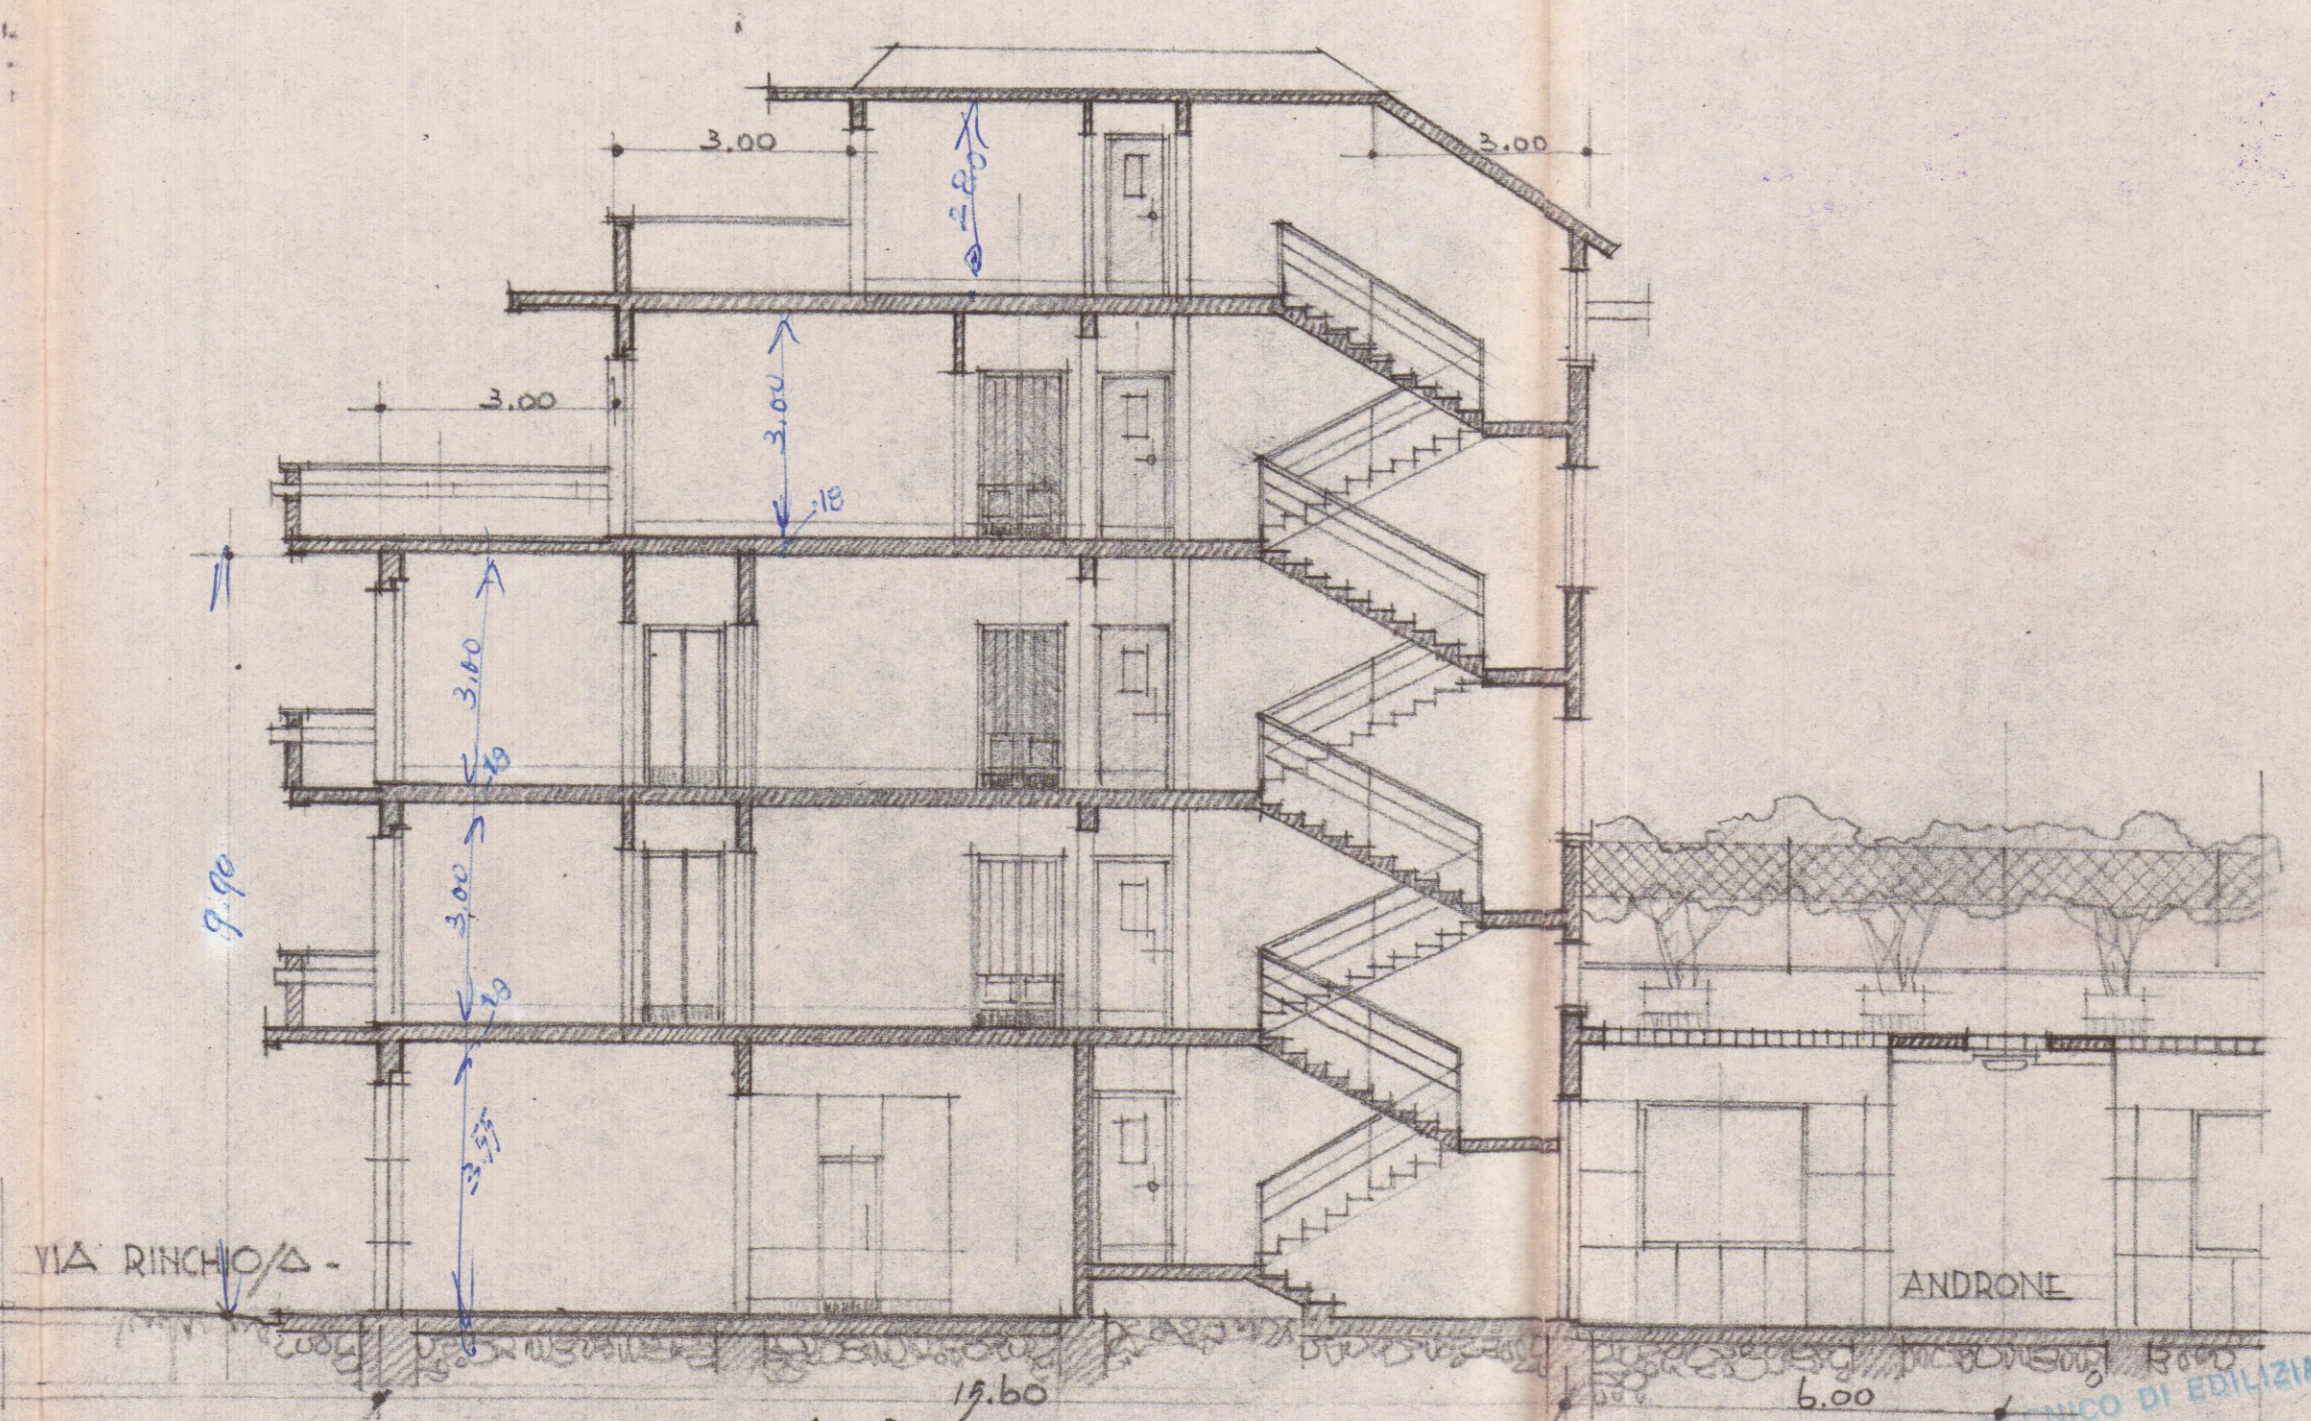

VIA RINCHIO/A -

SEZIONE U A, B
1/100

STUDIO TECNICO DI EDILIZIA
Arch. G. E. GALEOTTI
Galleria - Palazzo degli Uffici
CARRARA

STUDIO TECNICO DI EDILIZIA
M. DEL NERO - ARCH. G. E. GALEOTTI
GALLERIA - PALAZZO DEGLI UFFICI
4. PIANO TEL. 72350 - CARRARA