




PIANTA PIANO TERRA

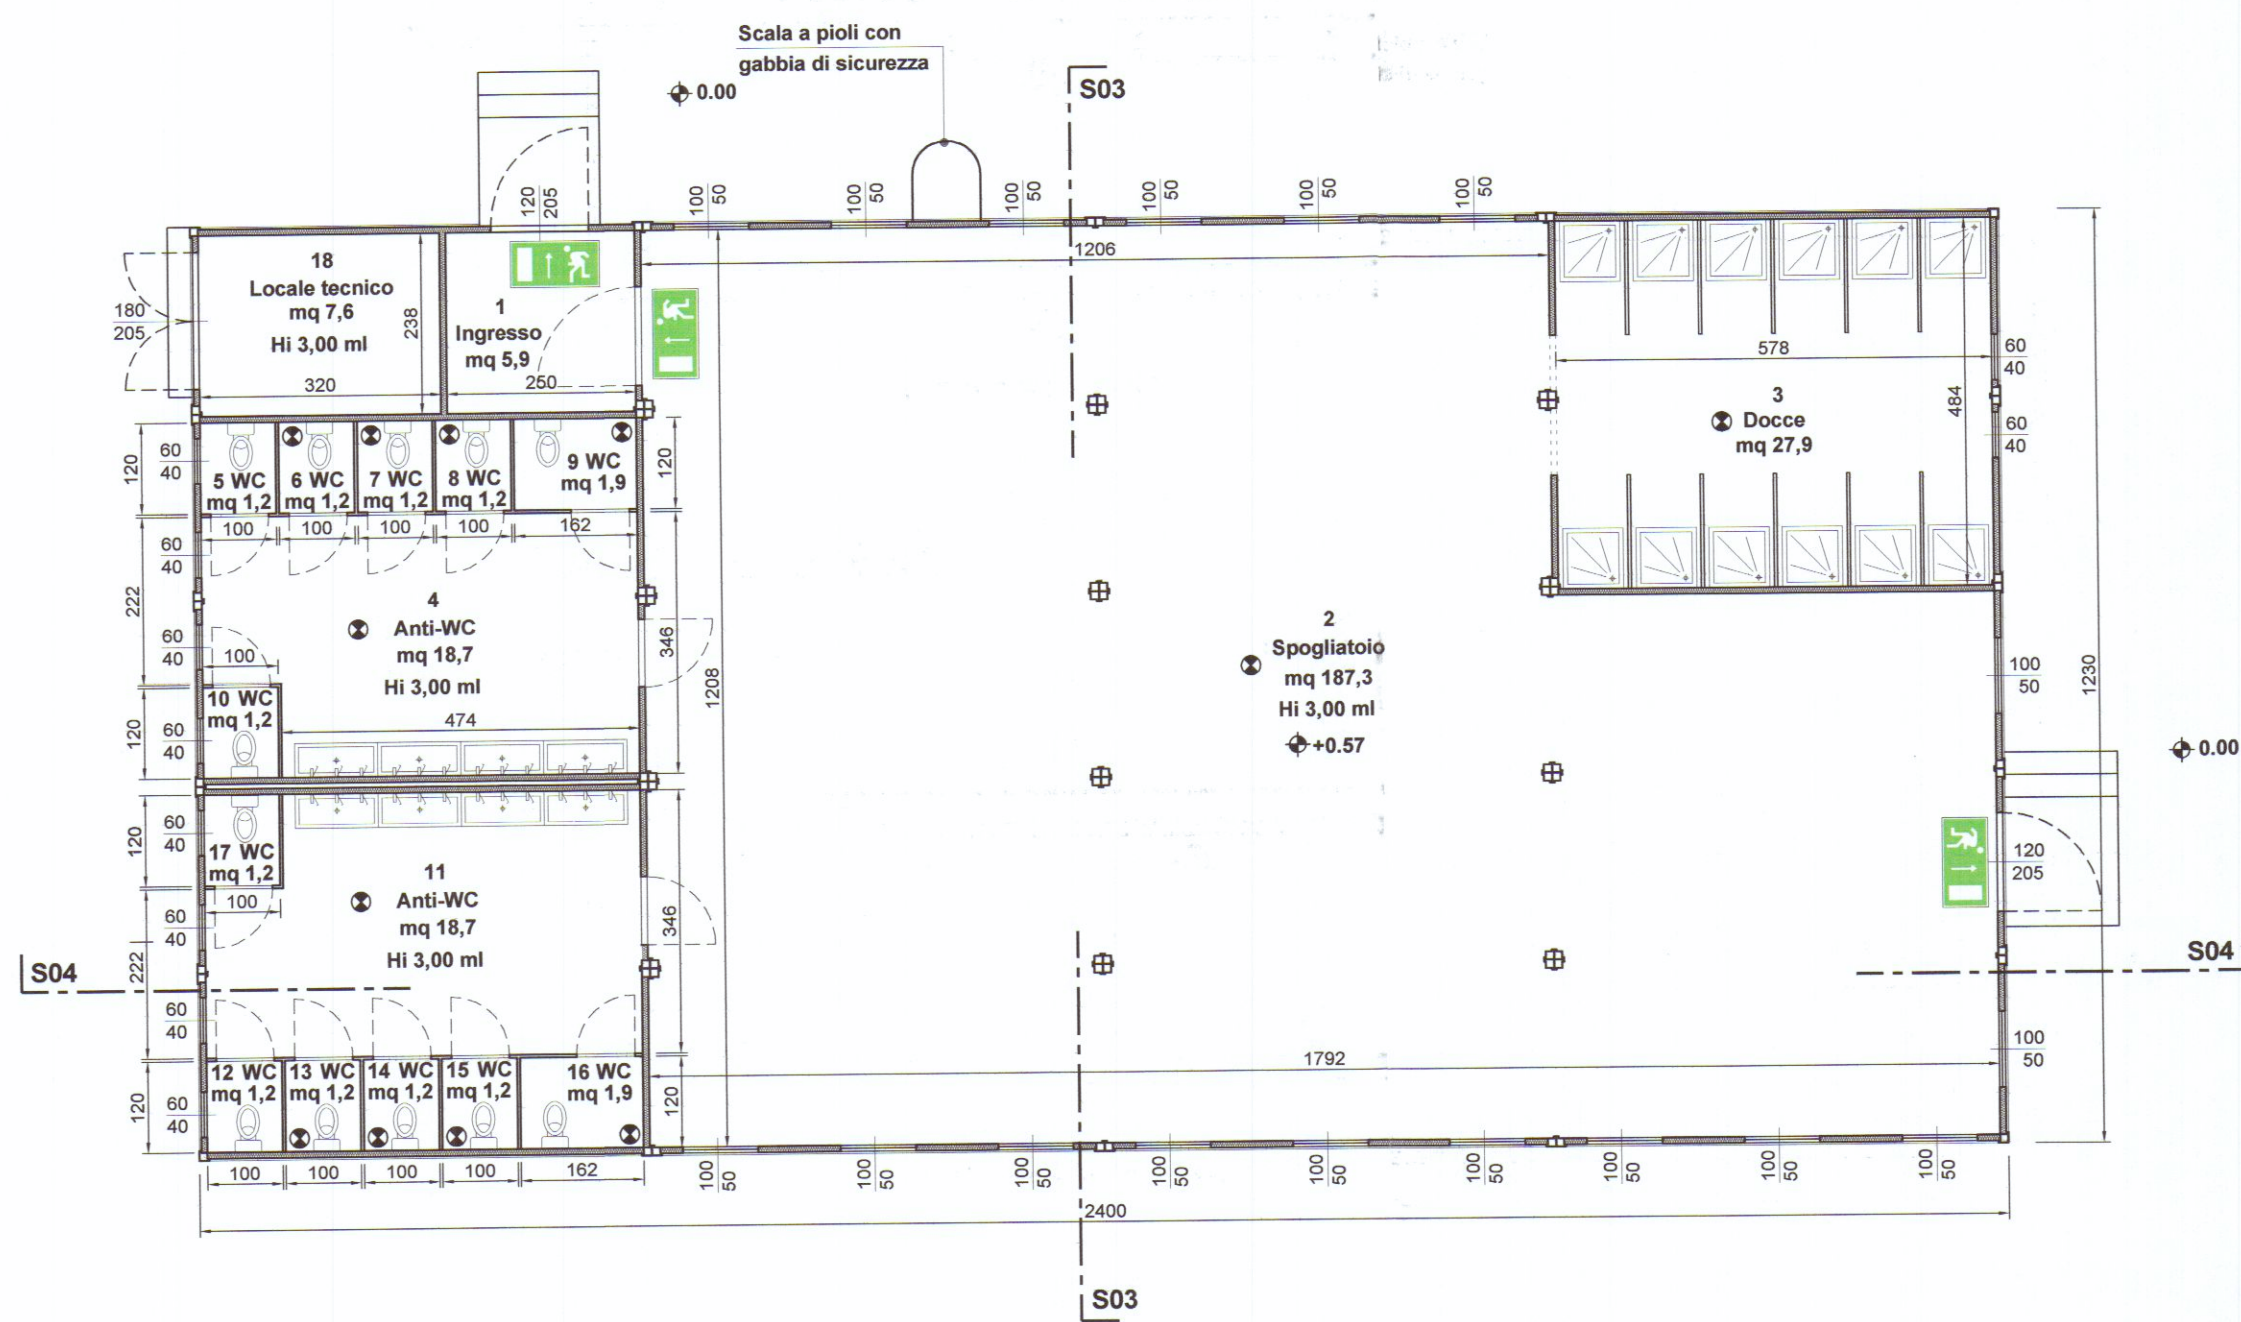


SUPERFICIE AERO/ILLUMINAZIONE

LOCALE	SUP. LOCALE	SUP. FINESTRATE a parete	SUP. FINESTRATE a soffitto	RAPPORTO	NOTE
1 Ingresso	5,9	2,46	--	1/ 2,39	
2 Spogliatoio	187,3	10,96	--	1/ 17,1	Impianto di aspirazione forzata
3 Docce	27,9	0,48	--	1/ 58,1	Impianto di aspirazione forzata
4 Anti-WC	18,7	0,48	--	1/ 38,9	Impianto di aspirazione forzata
5 WC	1,2	0,24	--	1/ 3,00	
6 WC	1,2	--	--	--	Impianto di aspirazione forzata
7 WC	1,2	--	--	--	Impianto di aspirazione forzata
8 WC	1,2	--	--	--	Impianto di aspirazione forzata
9 WC	1,9	--	--	--	Impianto di aspirazione forzata
10 WC	1,2	0,24	--	1/ 3,00	
11 Anti-WC	18,7	0,48	--	1/ 38,9	Impianto di aspirazione forzata
12 WC	1,2	0,24	--	1/ 3,00	
13 WC	1,2	--	--	--	Impianto di aspirazione forzata
14 WC	1,2	--	--	--	Impianto di aspirazione forzata
15 WC	1,2	--	--	--	Impianto di aspirazione forzata
16 WC	1,9	--	--	--	Impianto di aspirazione forzata
17 WC	1,2	0,24	--	1/ 3,00	
18 Locale tecnico	7,6	3,69	--	1/ 2,05	
TOTALE	MQ	280,8			


PIANTA COPERTURA

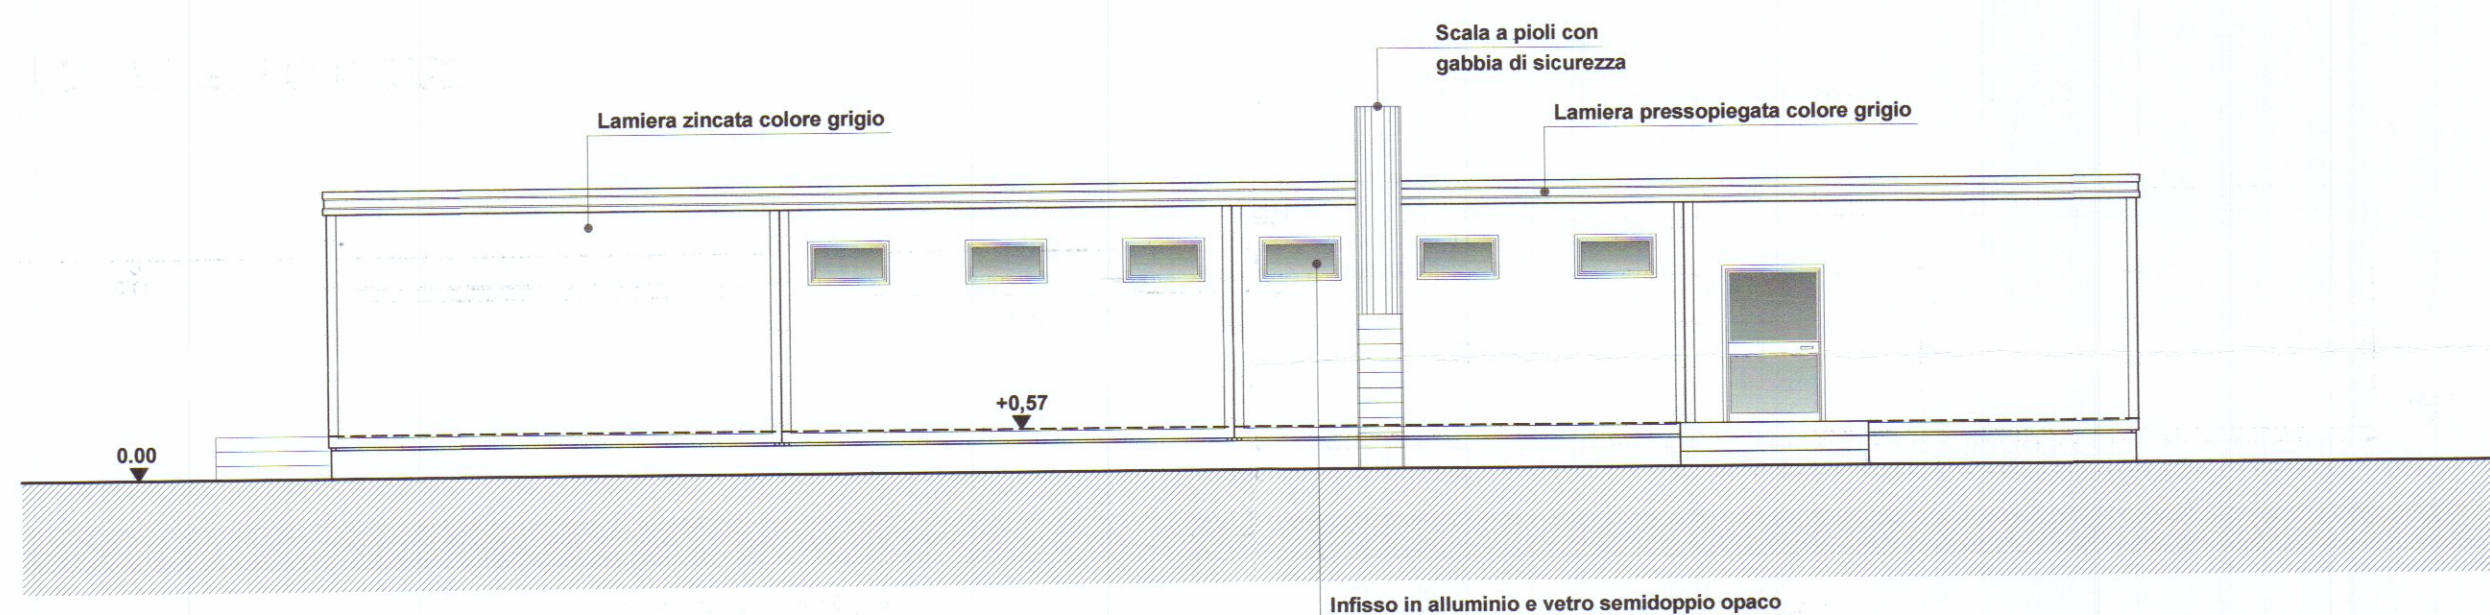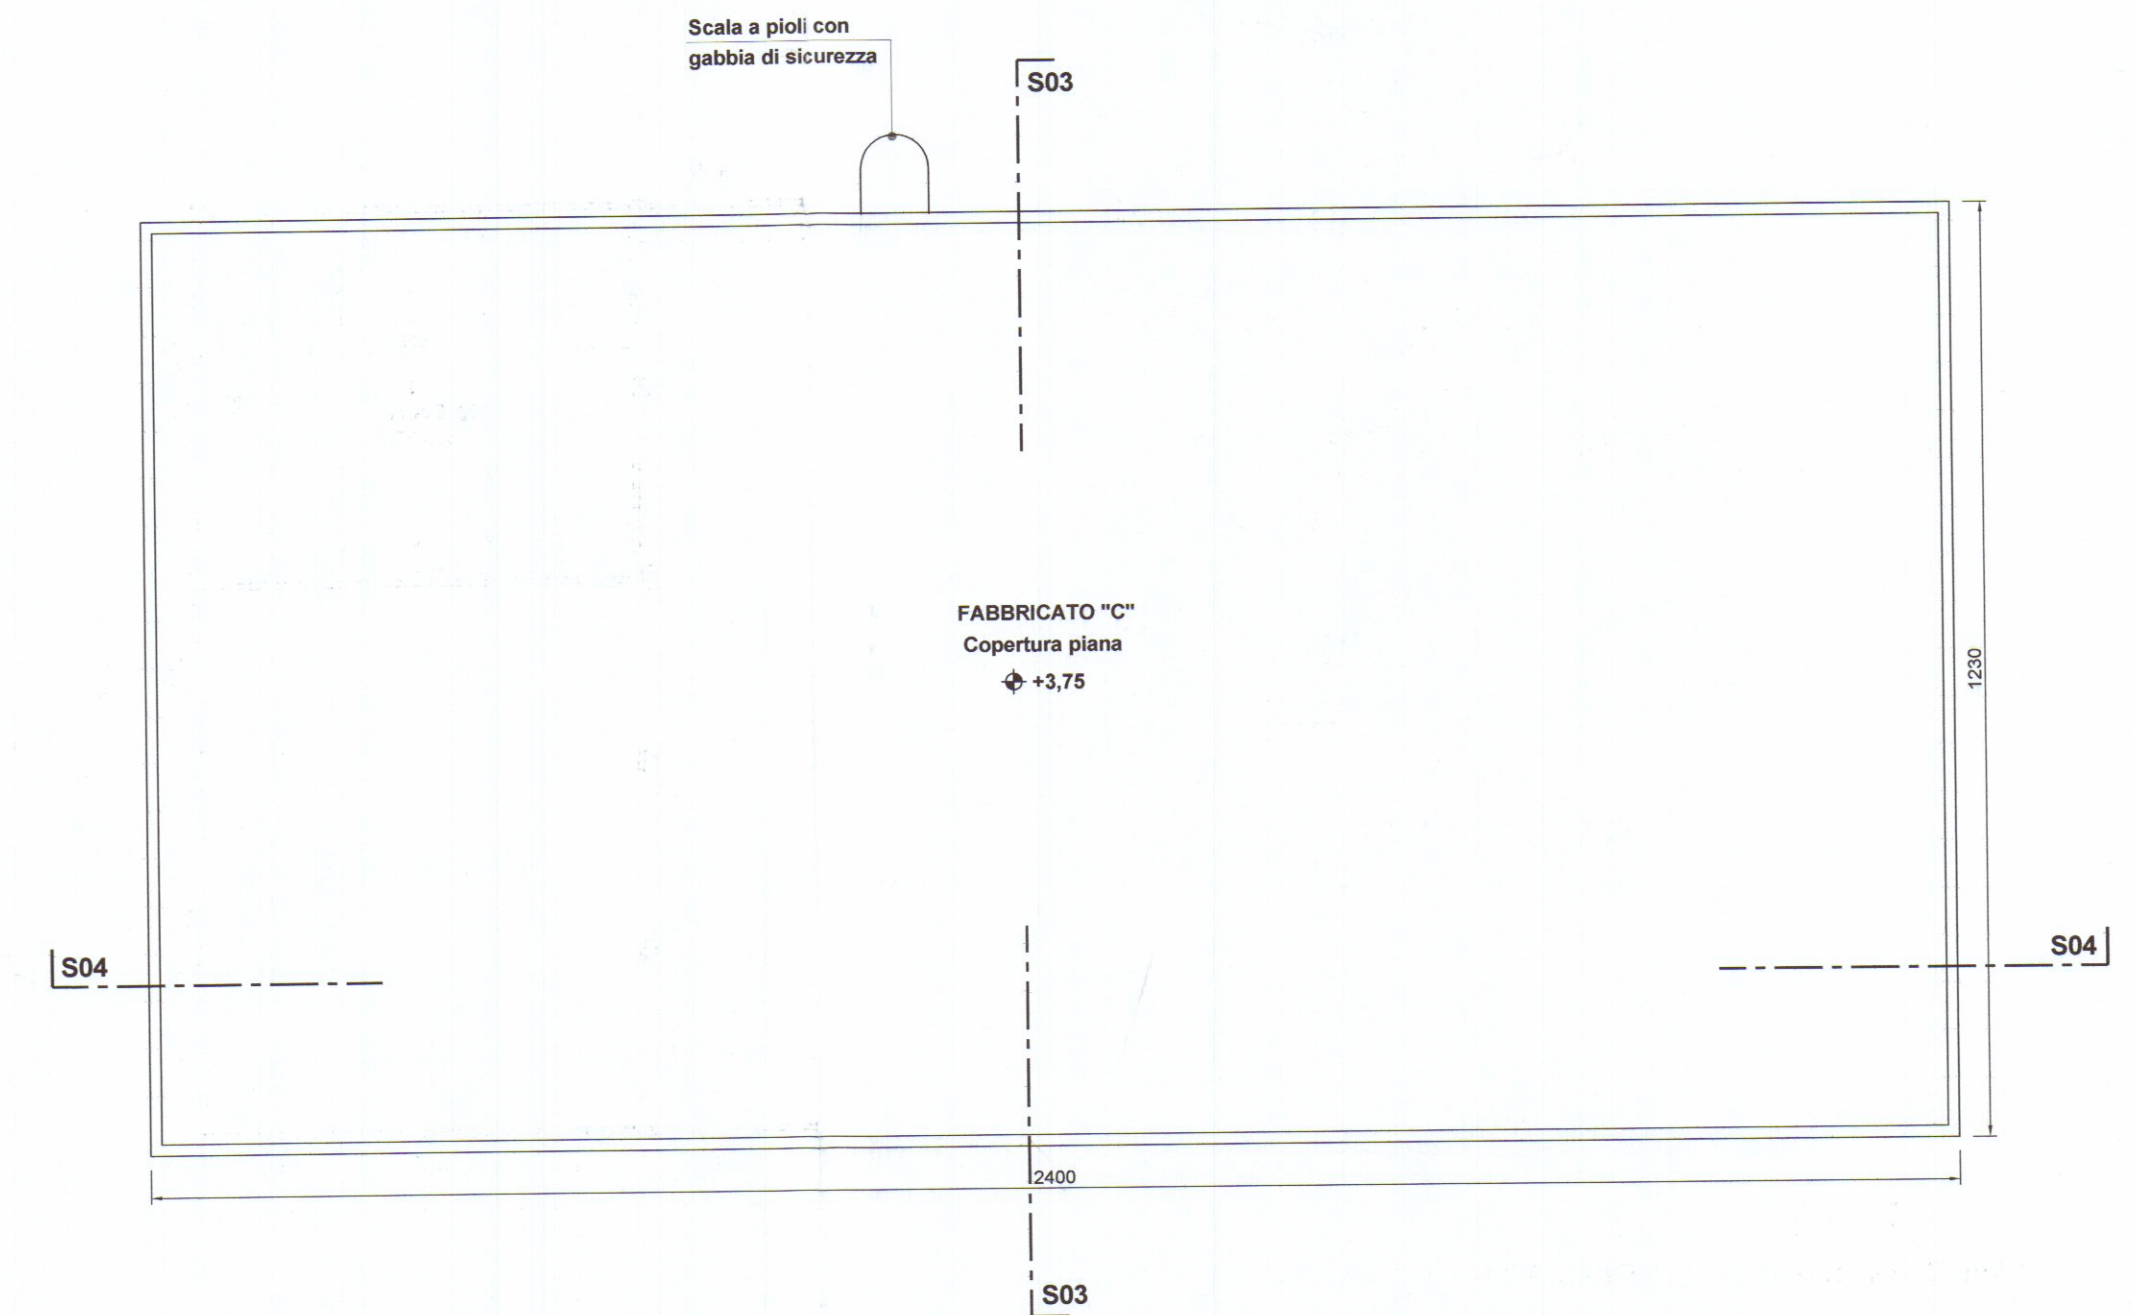


PROSPETTO NORD

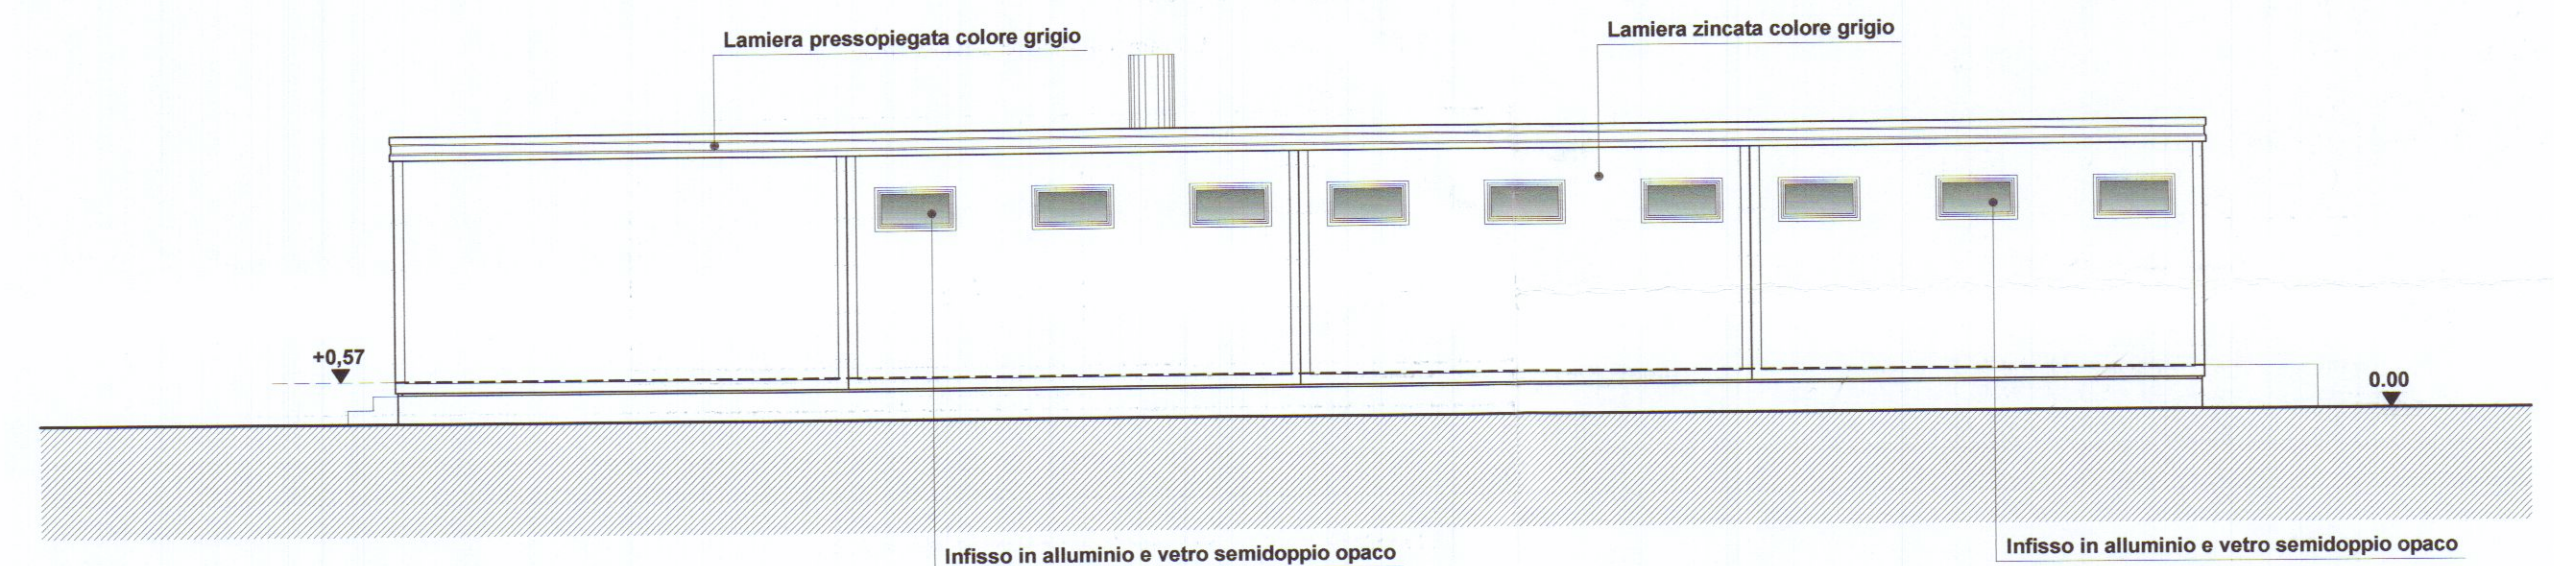


PROSPETTO SUD

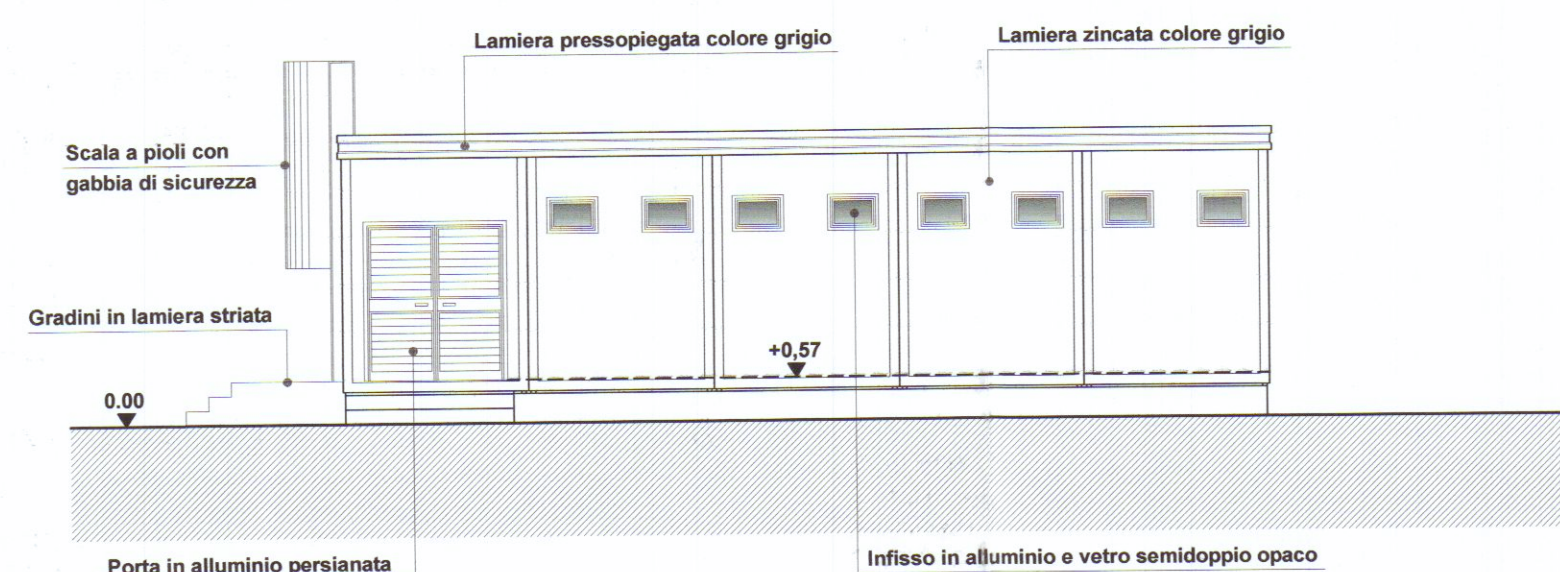


PROSPETTO OVEST

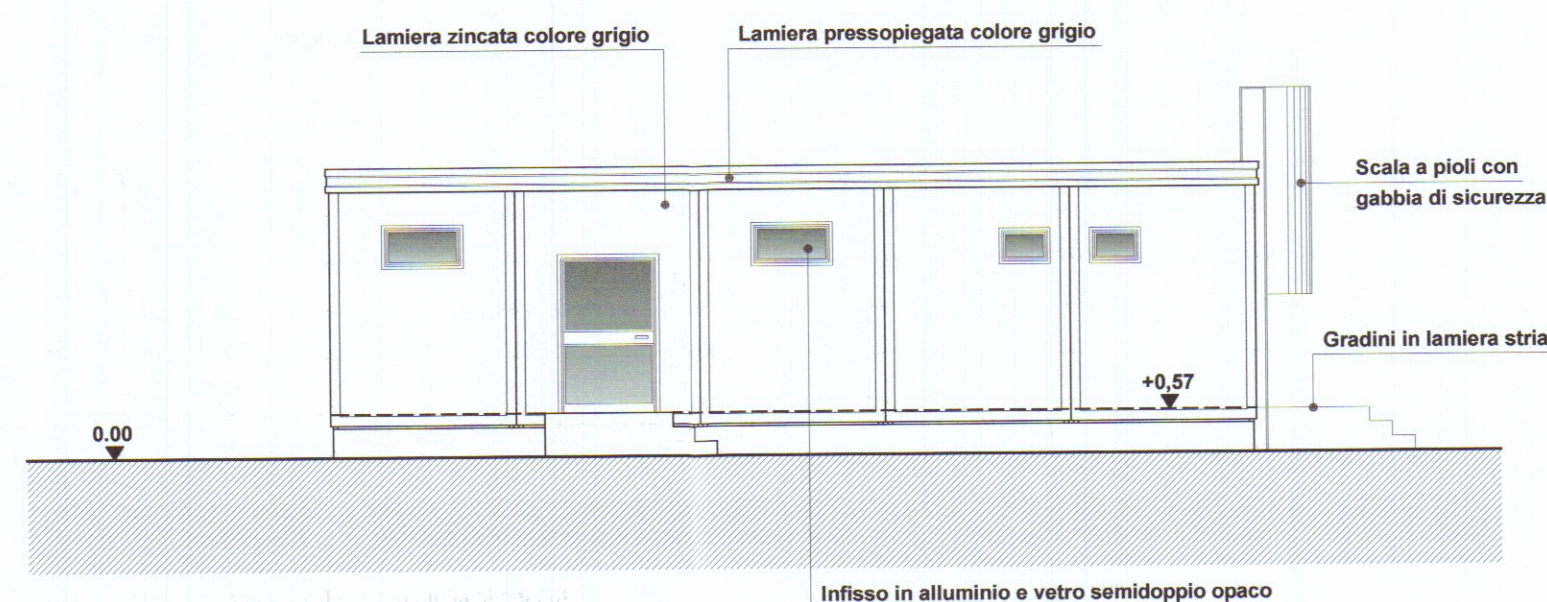

PROSPETTO EST

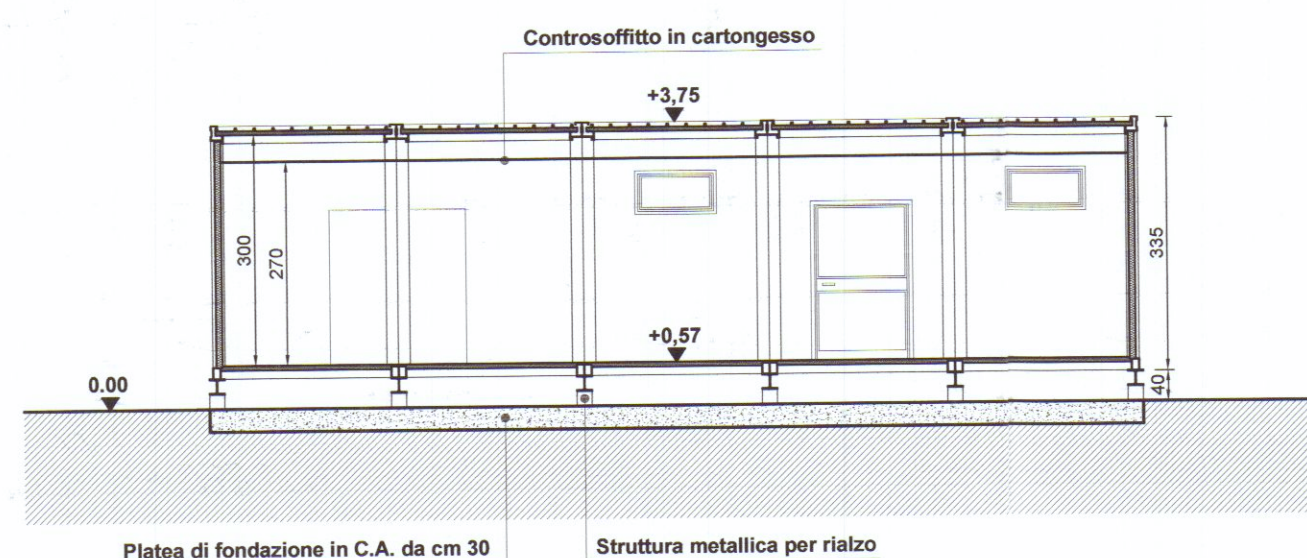

SEZIONE S03

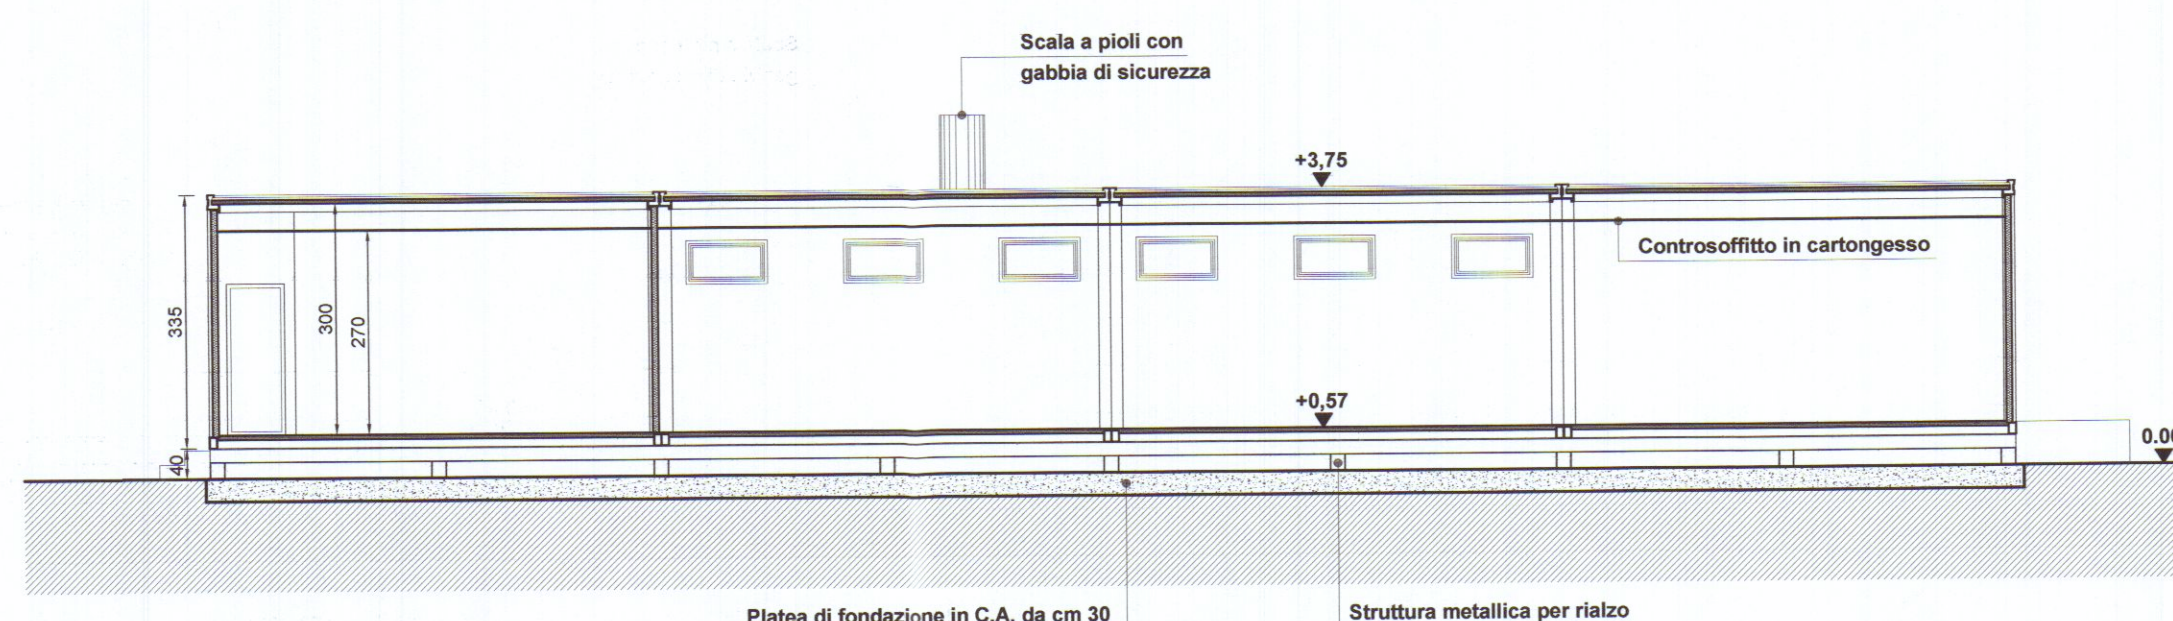

SEZIONE S04



PROGETTAZIONE:		Ing. Giuseppe FRUZZETTI Via Cavour 17 - 54033 CARRARA	
COMMITTENTE:		PORTO DI CARRARA S.p.A. Viale Da Verrazzano - 54033 CARRARA	
0	24/05	PRIMA USCITA	
REV.	DATA	DESCRIZIONE	DESGN. CONTR. APPROV.
PROPRIETA':		A.RE.A S.p.A. Viale D. Zaccagna - 54033 CARRARA	
OGGETTO:		SCALA	TAVOLA
VARIANTE al P.A.U. N. 274 del 04.10.2016		1:100	2v
REALIZZAZIONE DI FABBRICATI AD USO UFFICI E DI SERVIZIO			
PER IL POTENZIAMENTO DELL'AREA RETROPORTUALE			
MARINA DI CARRARA - VIALE ZACCAGNA			
TITOLO:		FABBRICATO C "SPOGLIATOIO" PIANTE - PROSPETTI - SEZIONI	