



Ubicazione:		Comune di Carrara	
Richiedente/i:		Via Mazzini n. 20	
Progetto di:		Soc. ZIDORA MARMI s.r.l.	
Contenuto Tavola:		Manutenzione straordinaria locale commerciale	
Pianta piano terra e interrato planimetria generale			
Progettista:		Dati catastali:	
Architetto Roberto MARTELLI		Fig. 43	
iscritto al n. 229 dell'Ordine degli Architetti della provincia di Massa Carrara		mapp. 177	
		sub. 68	
		Data: 28.10.05	
		Scala disegno: 1:100	
		Nr. Tavola	
		U	
Indice	Tipo di variante	Data / Nome	


Elaborazione grafica realizzata con ALLPLAN F1 v.16.2 - Elaborati non riproducibili senza autorizzazione

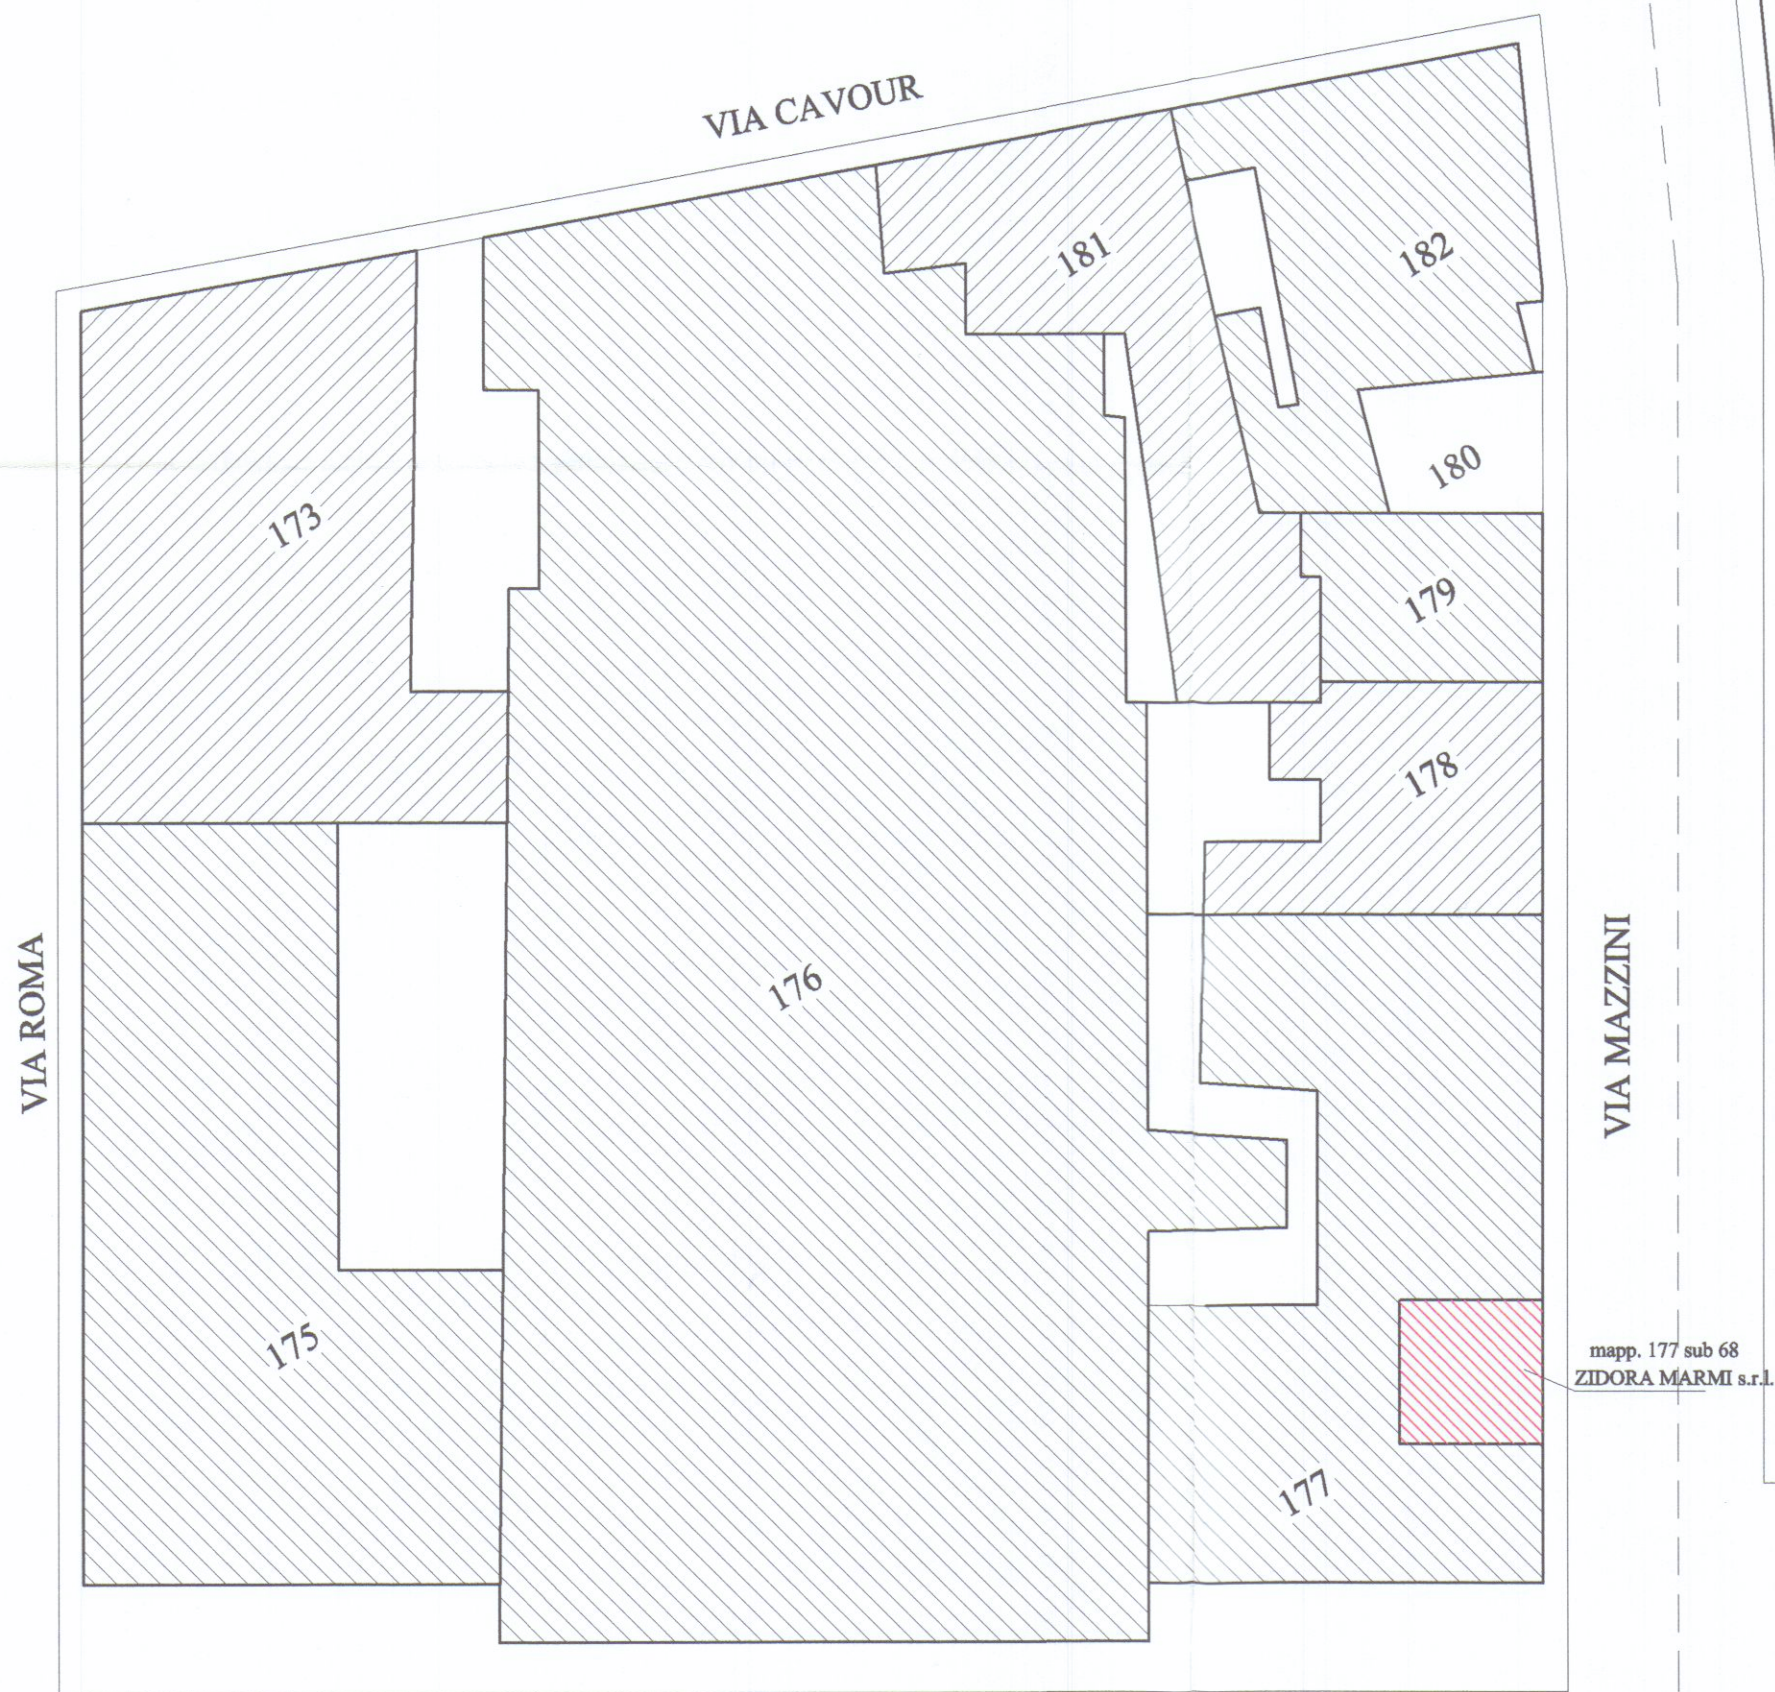

PIAZZA MATTEOTTI
PLANIMETRIA GENERALE

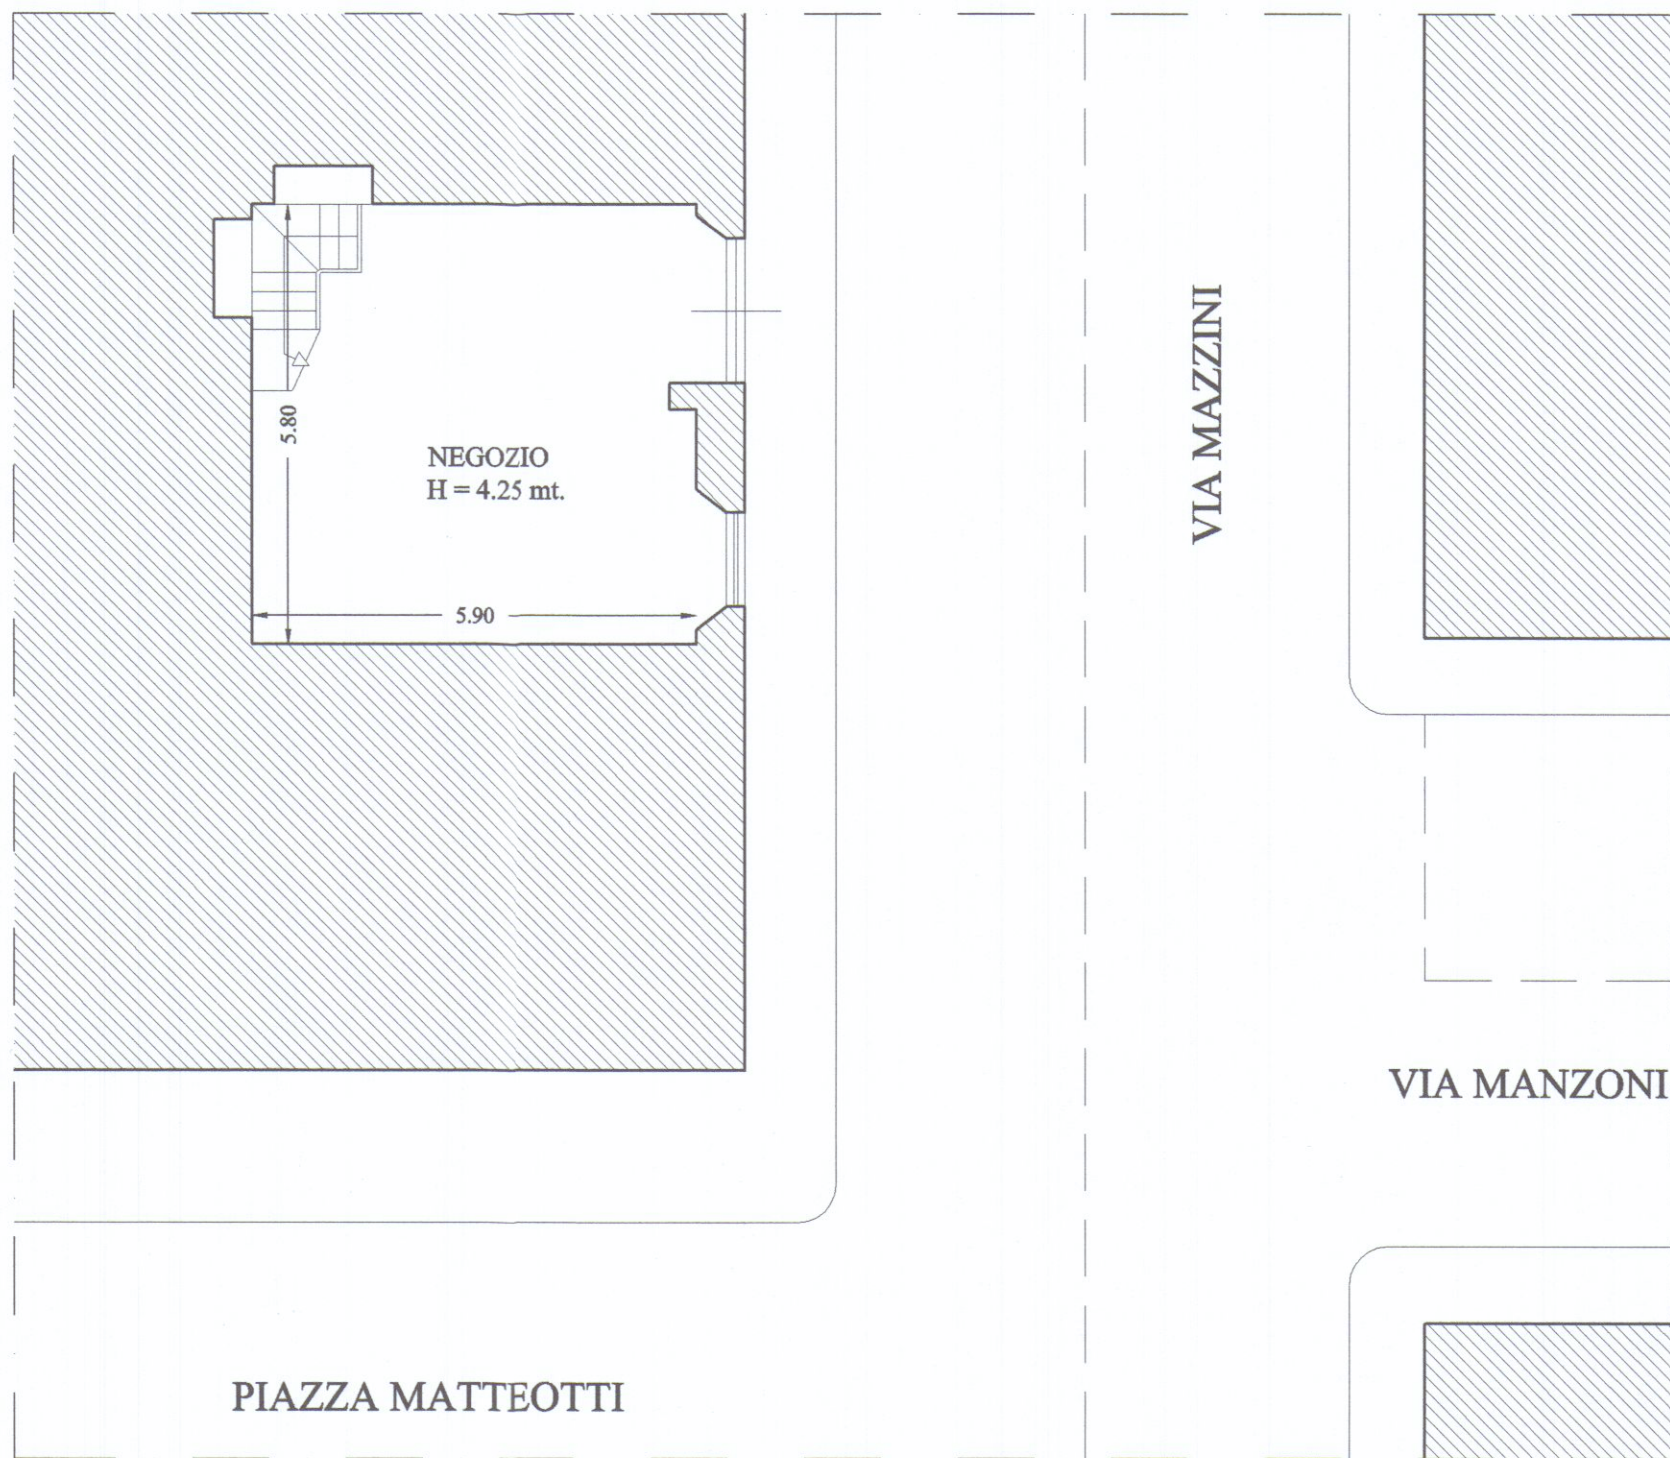

PIANTA PIANO TERRA

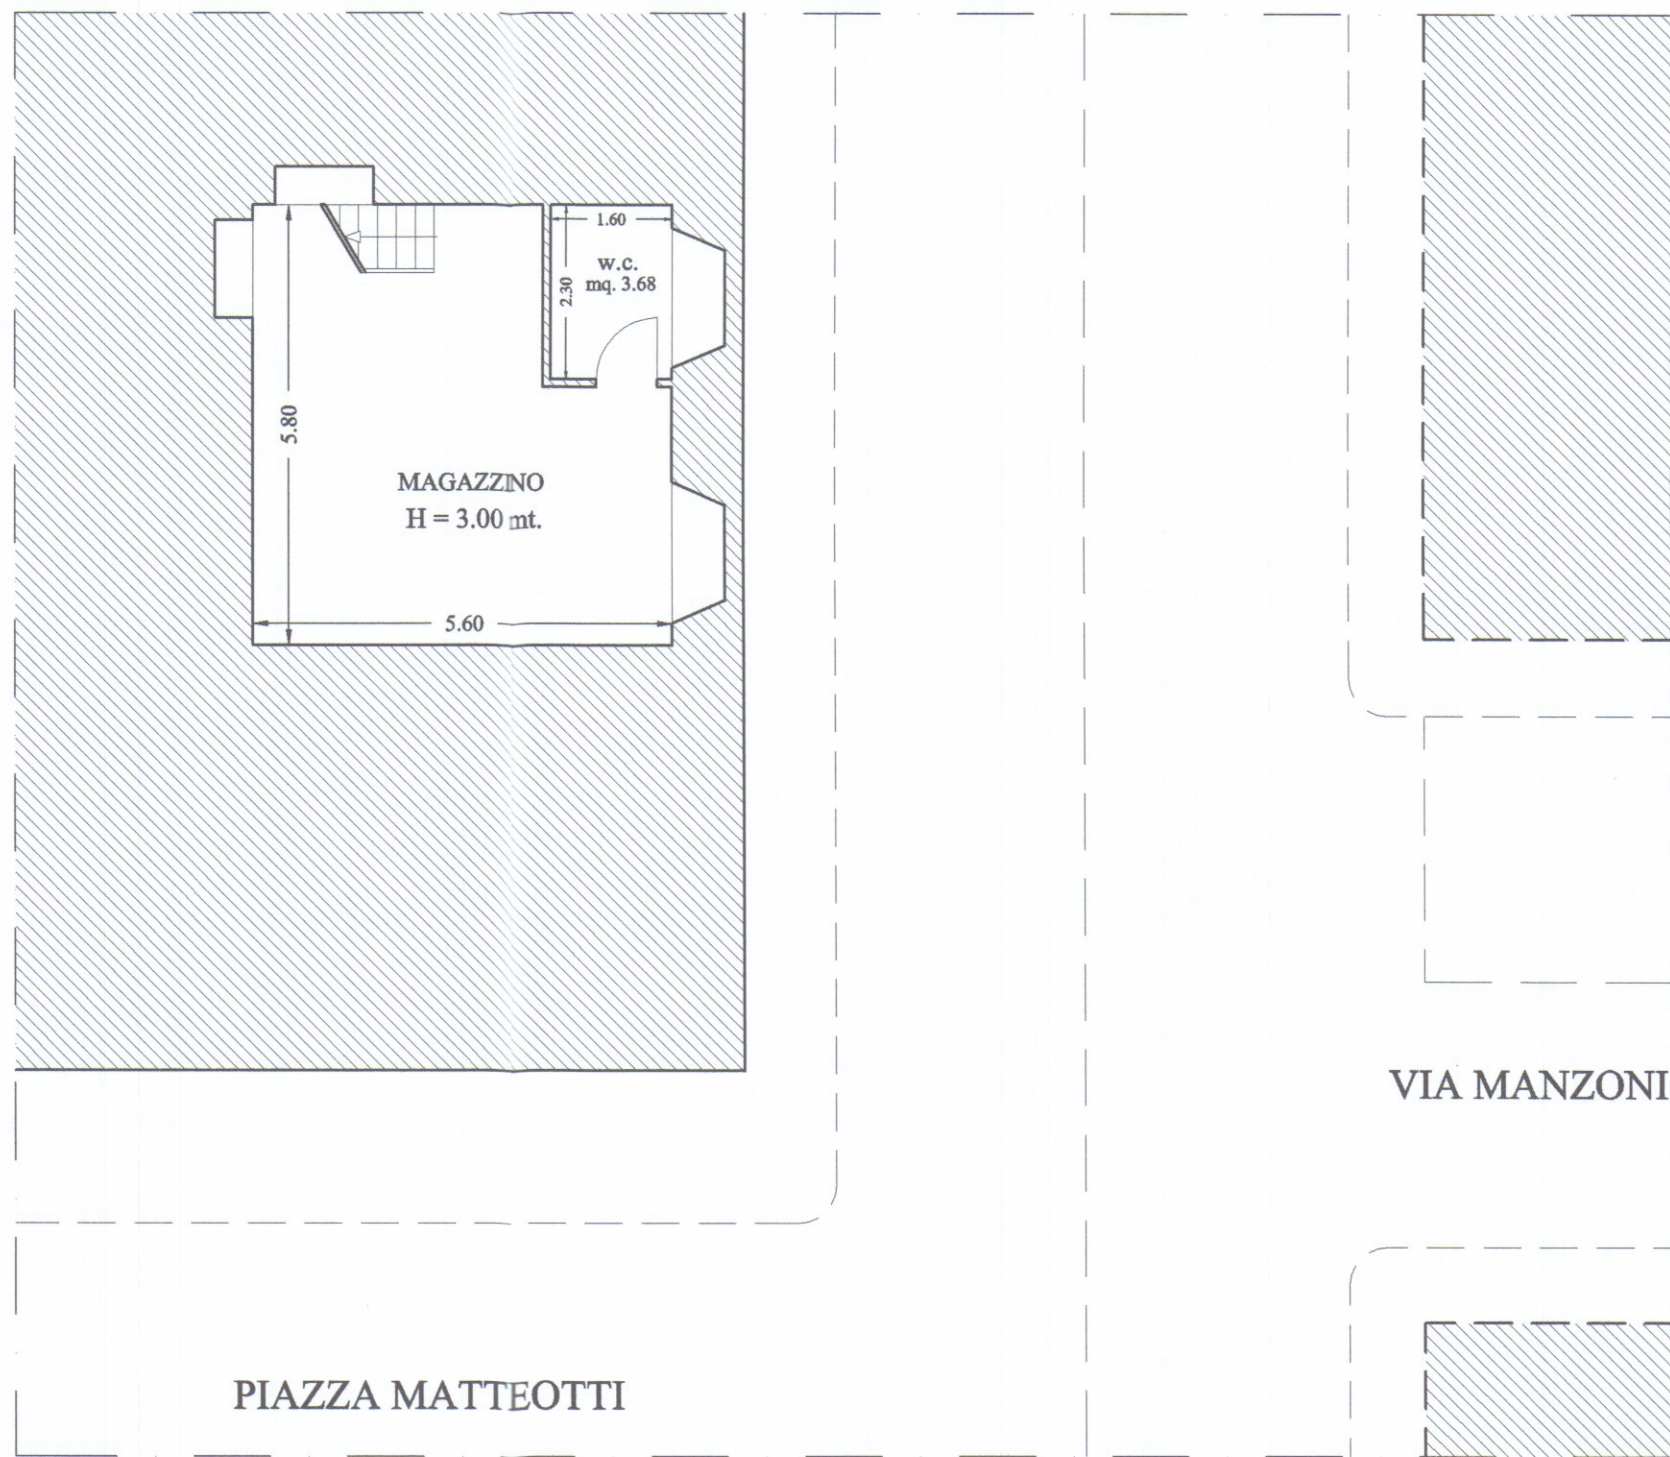

PIANTA PIANO INTERRATO