




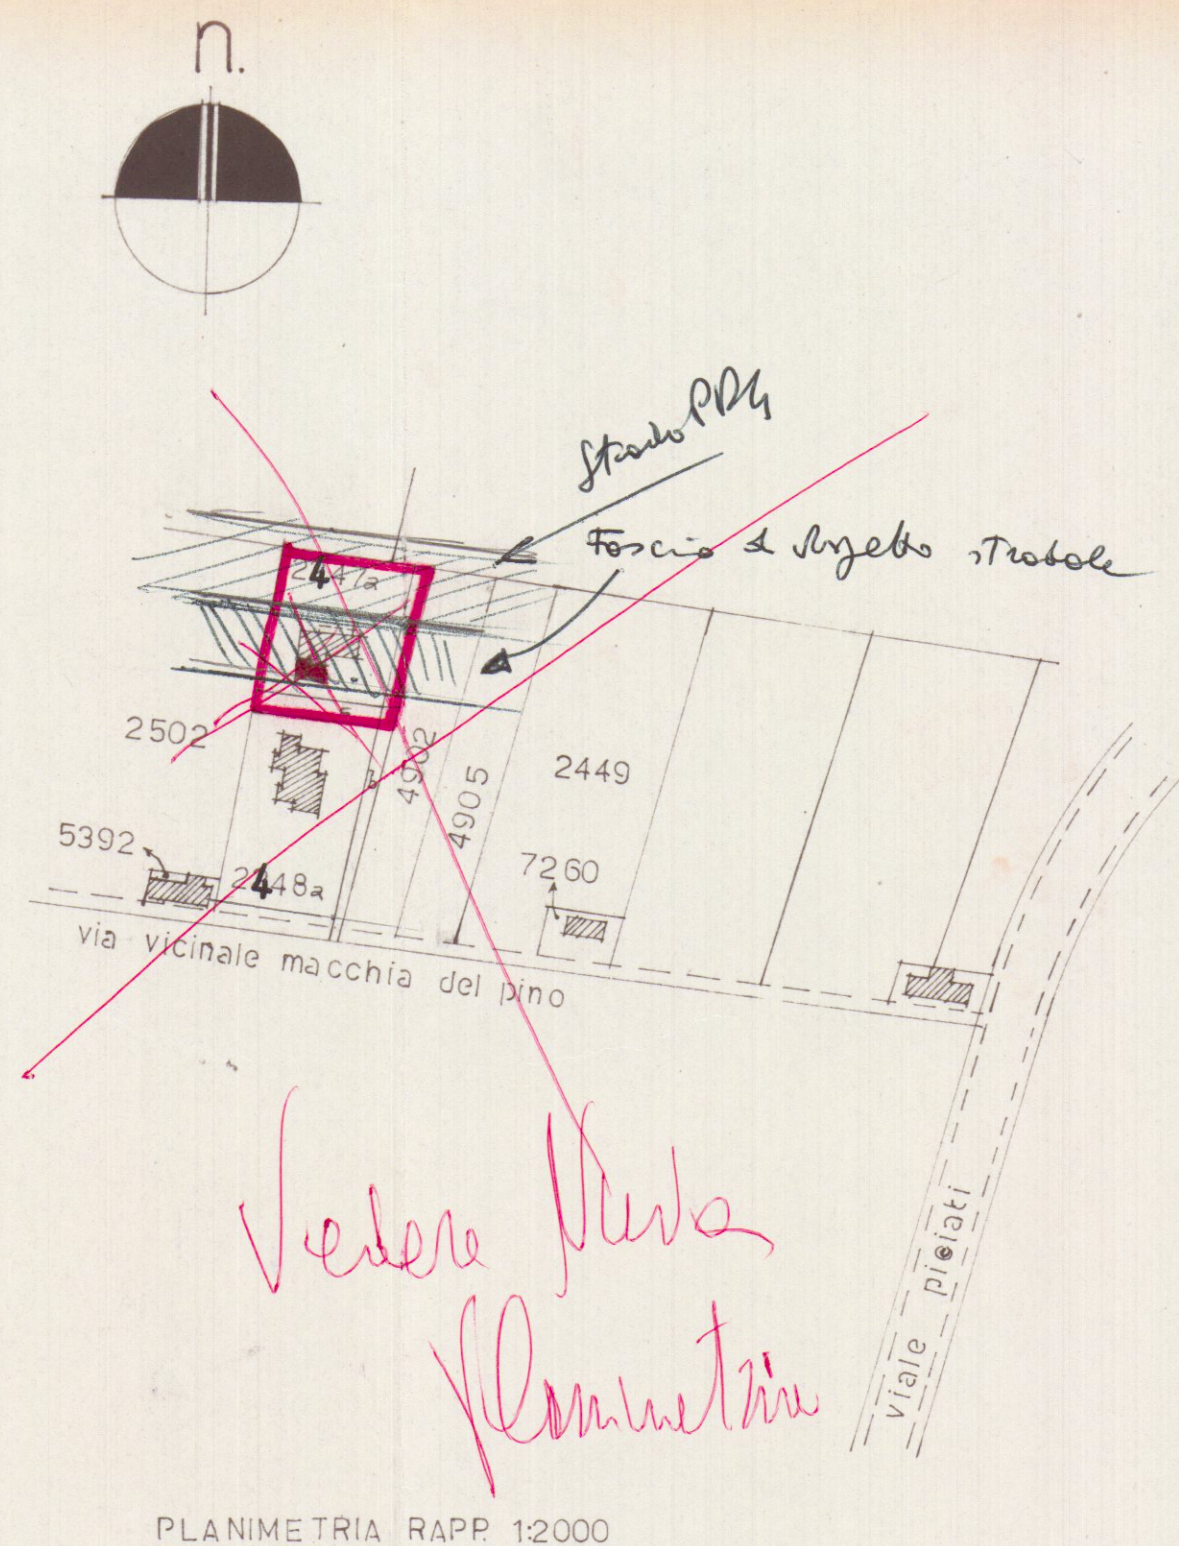


PLANIMETRIA RAPP. 1:2000

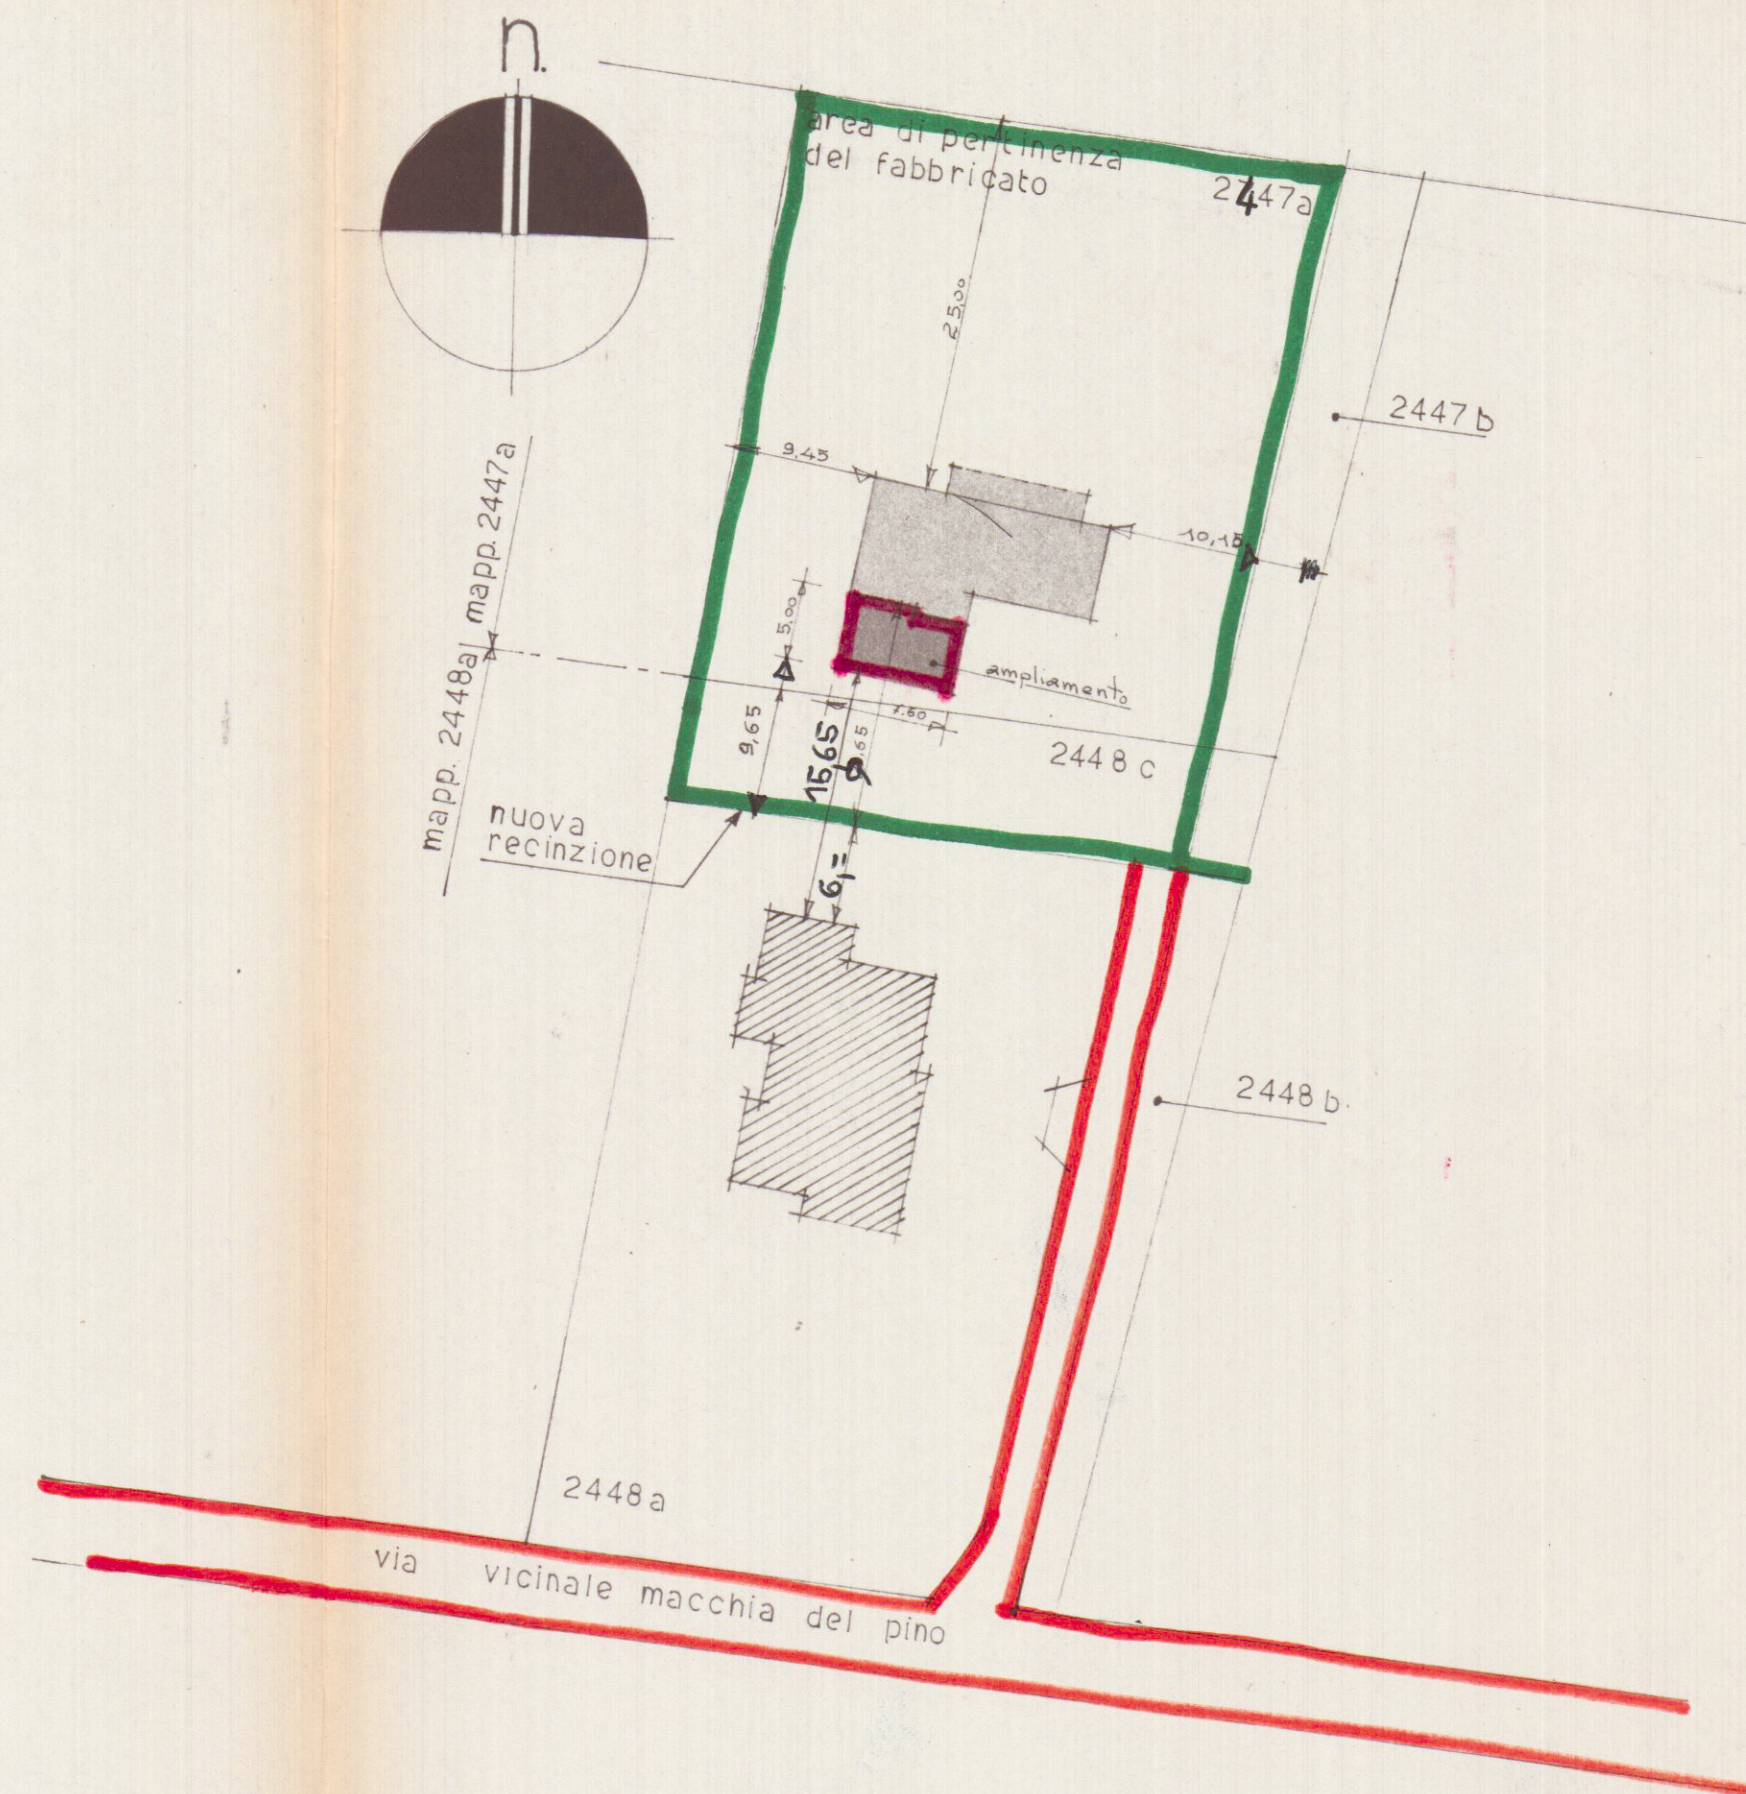

PLANIMETRIA RAPP. 1:500

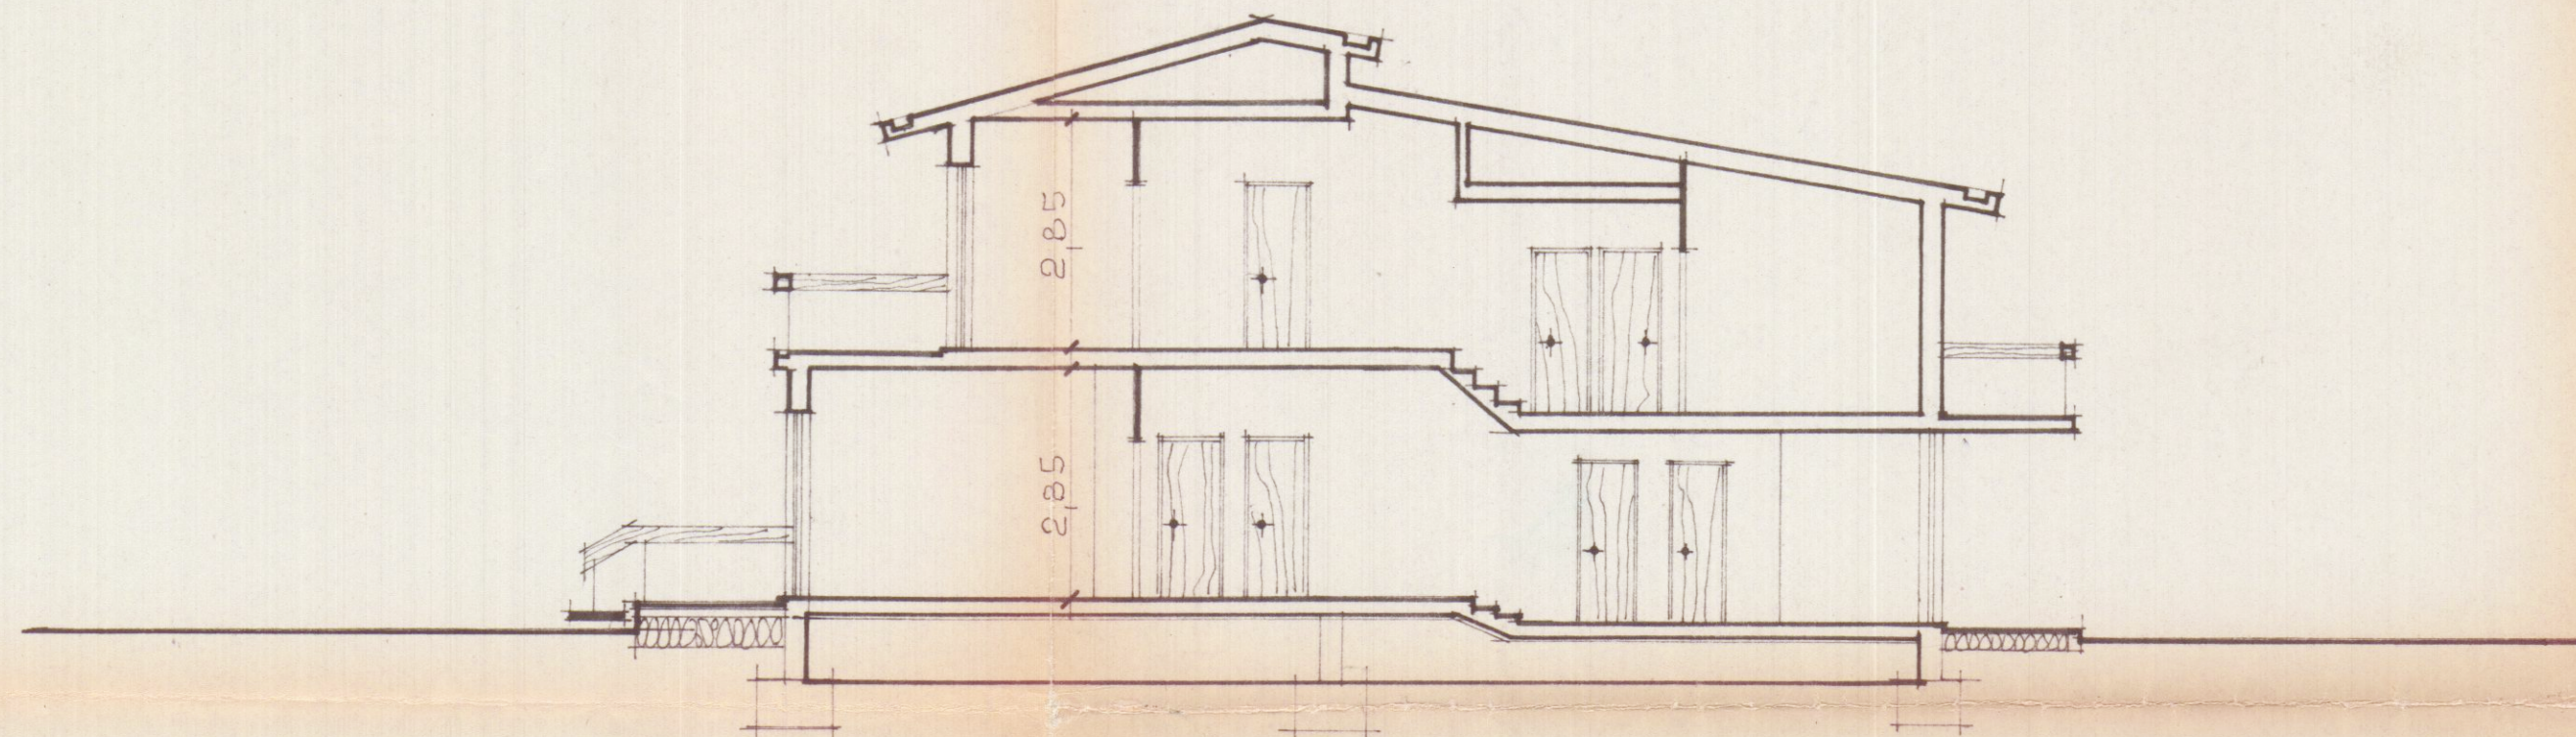

sezione-a-a

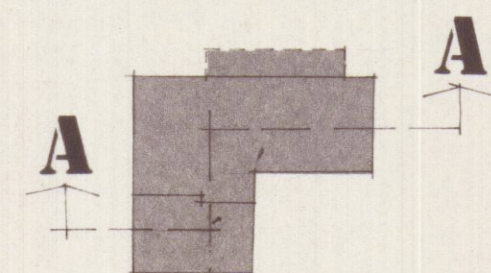

Approvato dal Sindaco alle condizioni
indicate nel permesso
N° 110 del 18.11.76
L'ING. CAPO
Luigi

APPROVATO
18 NOV. 1976



12 MAR. 1975

PROGETTO DI AMPLIAMENTO DEL
FABBRICATO DI CIVILE ABITAZIONE
DI PROPRIETÀ DEI SIGG. RI ANDREI
ADOLFO E ORLANDI ROSA IN MA-
RINA DI CARRARA.

TAVOLA:

1

planimetria - sezione-aa



PROGETTISTA I PROPRIETARI

scala:
1:100

data: