


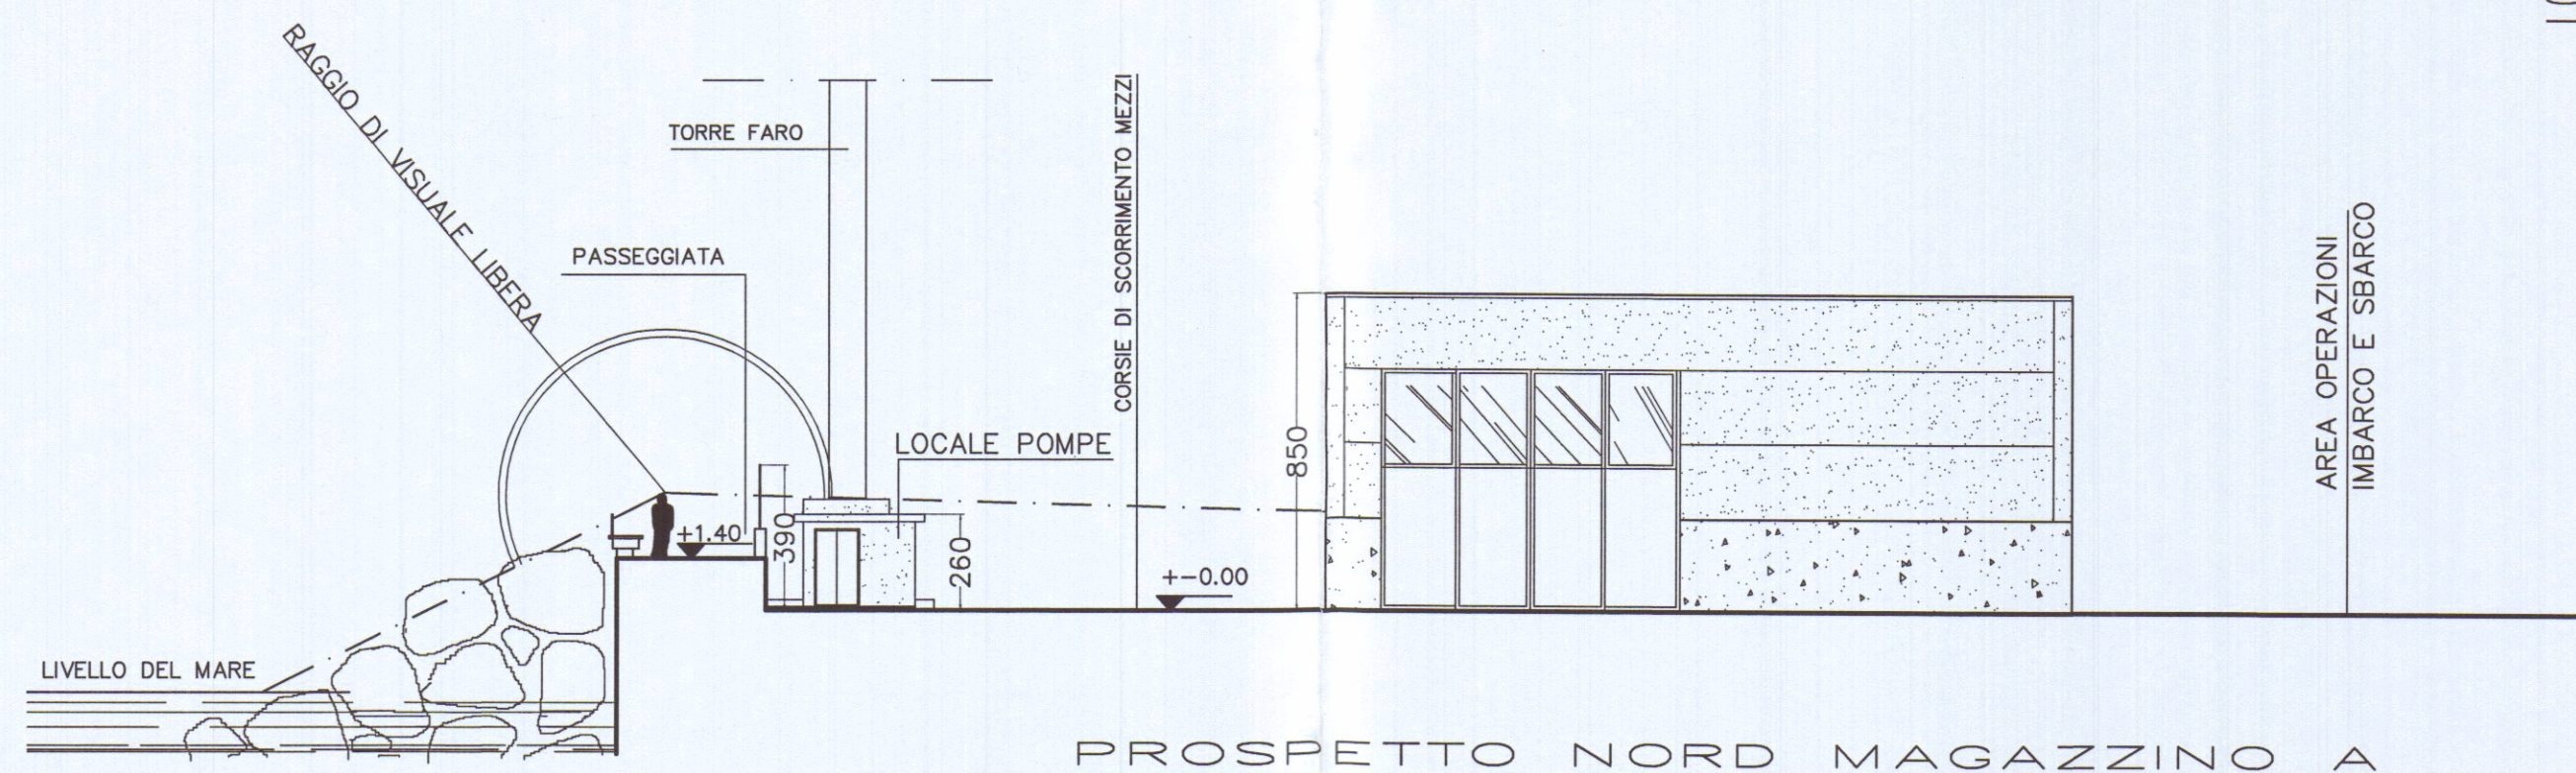
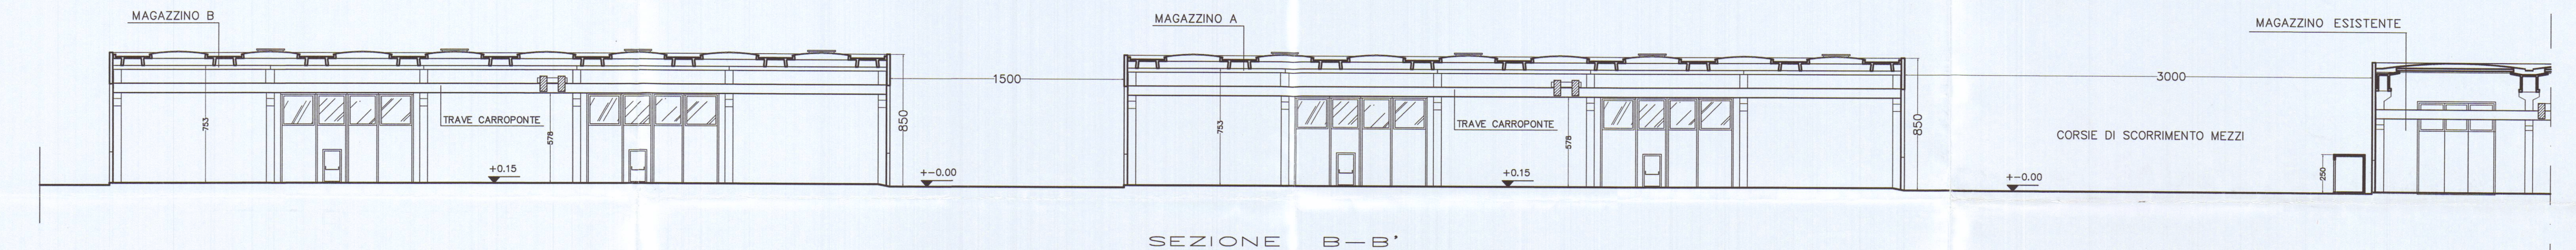
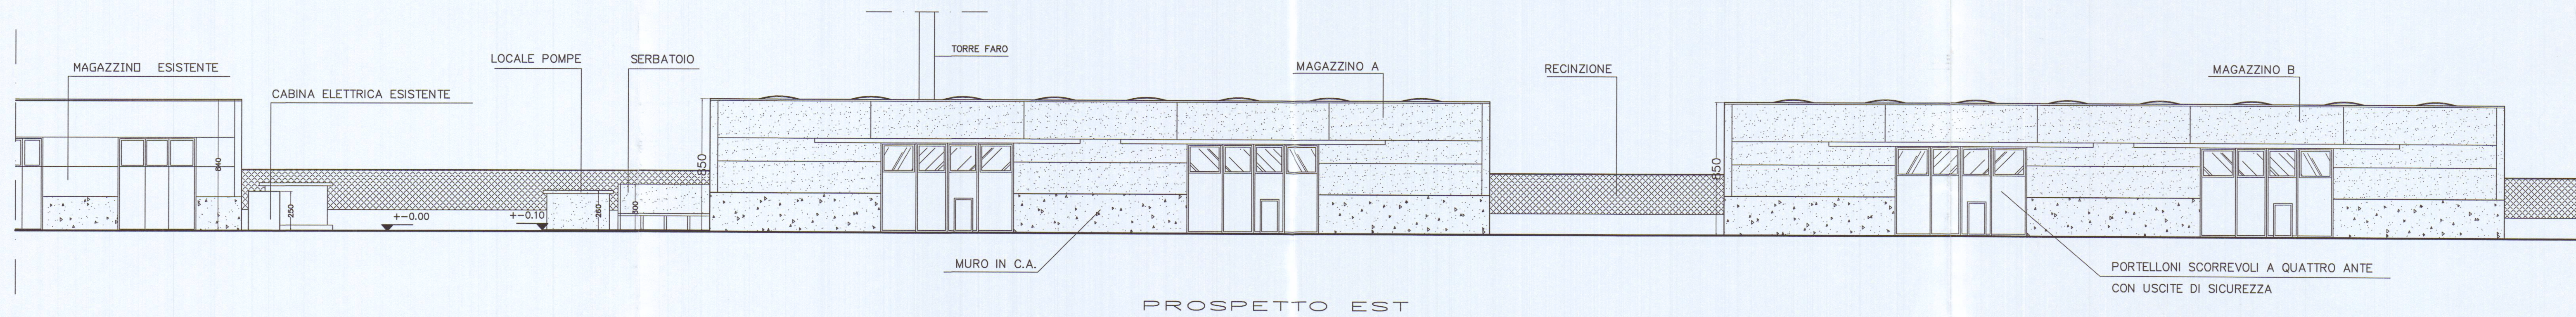


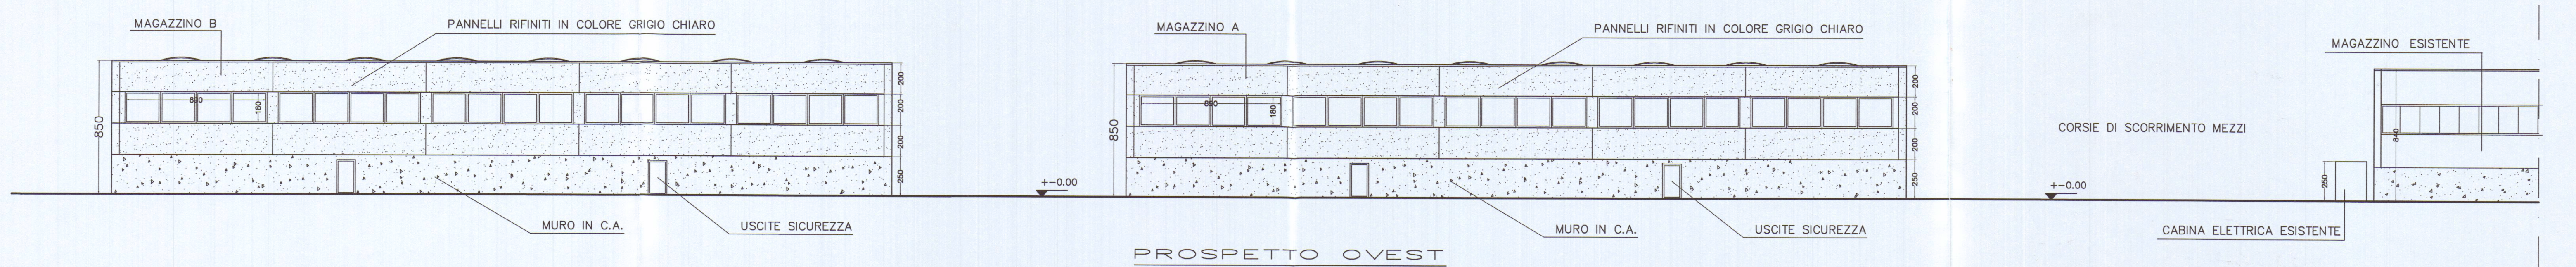


PROSPETTO NORD MAGAZZINO A

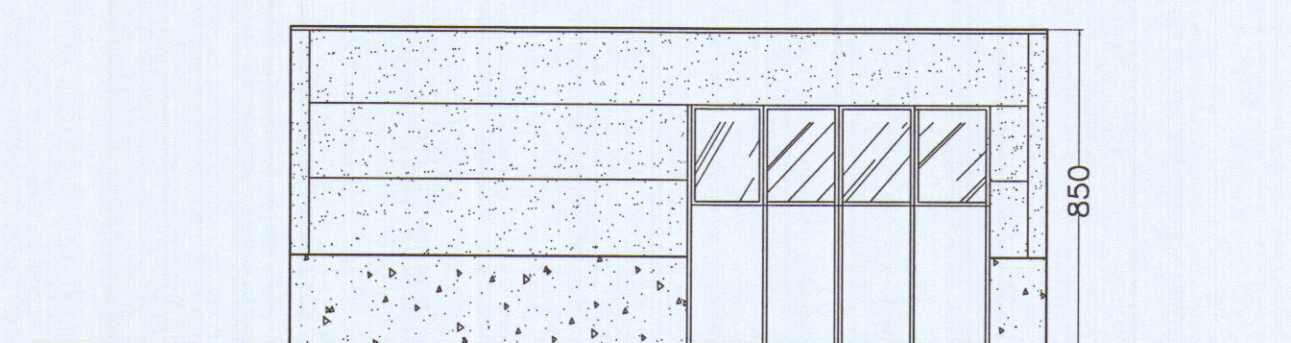


PROSPETTO SUD MAGAZZINO A

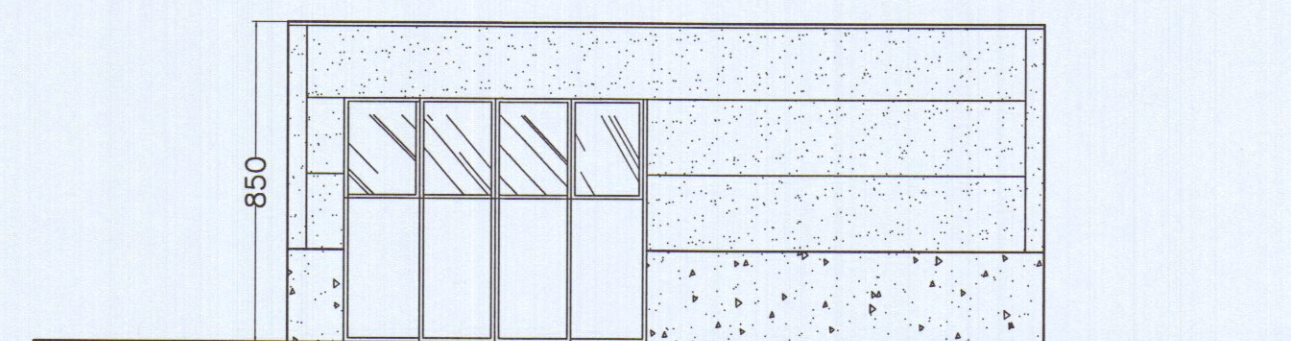

PROSPETTO NORD MAGAZZINO B

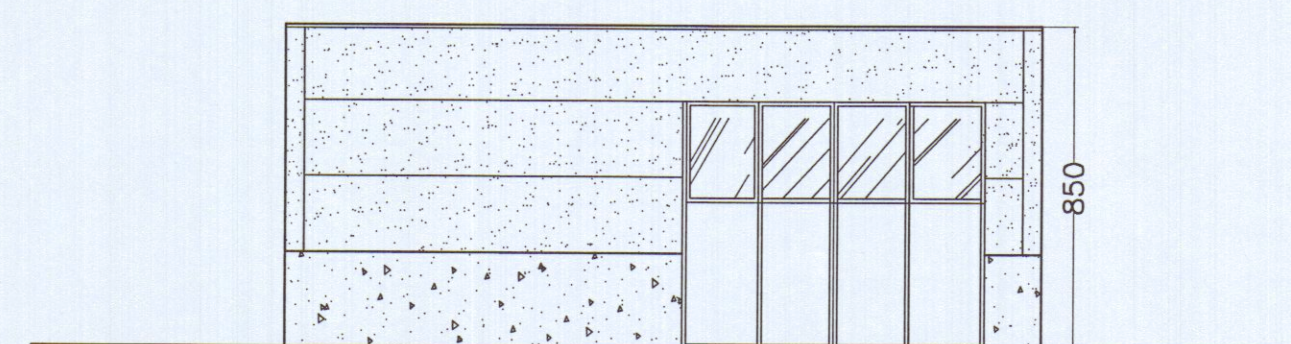

PROSPETTO SUD MAGAZZINO B

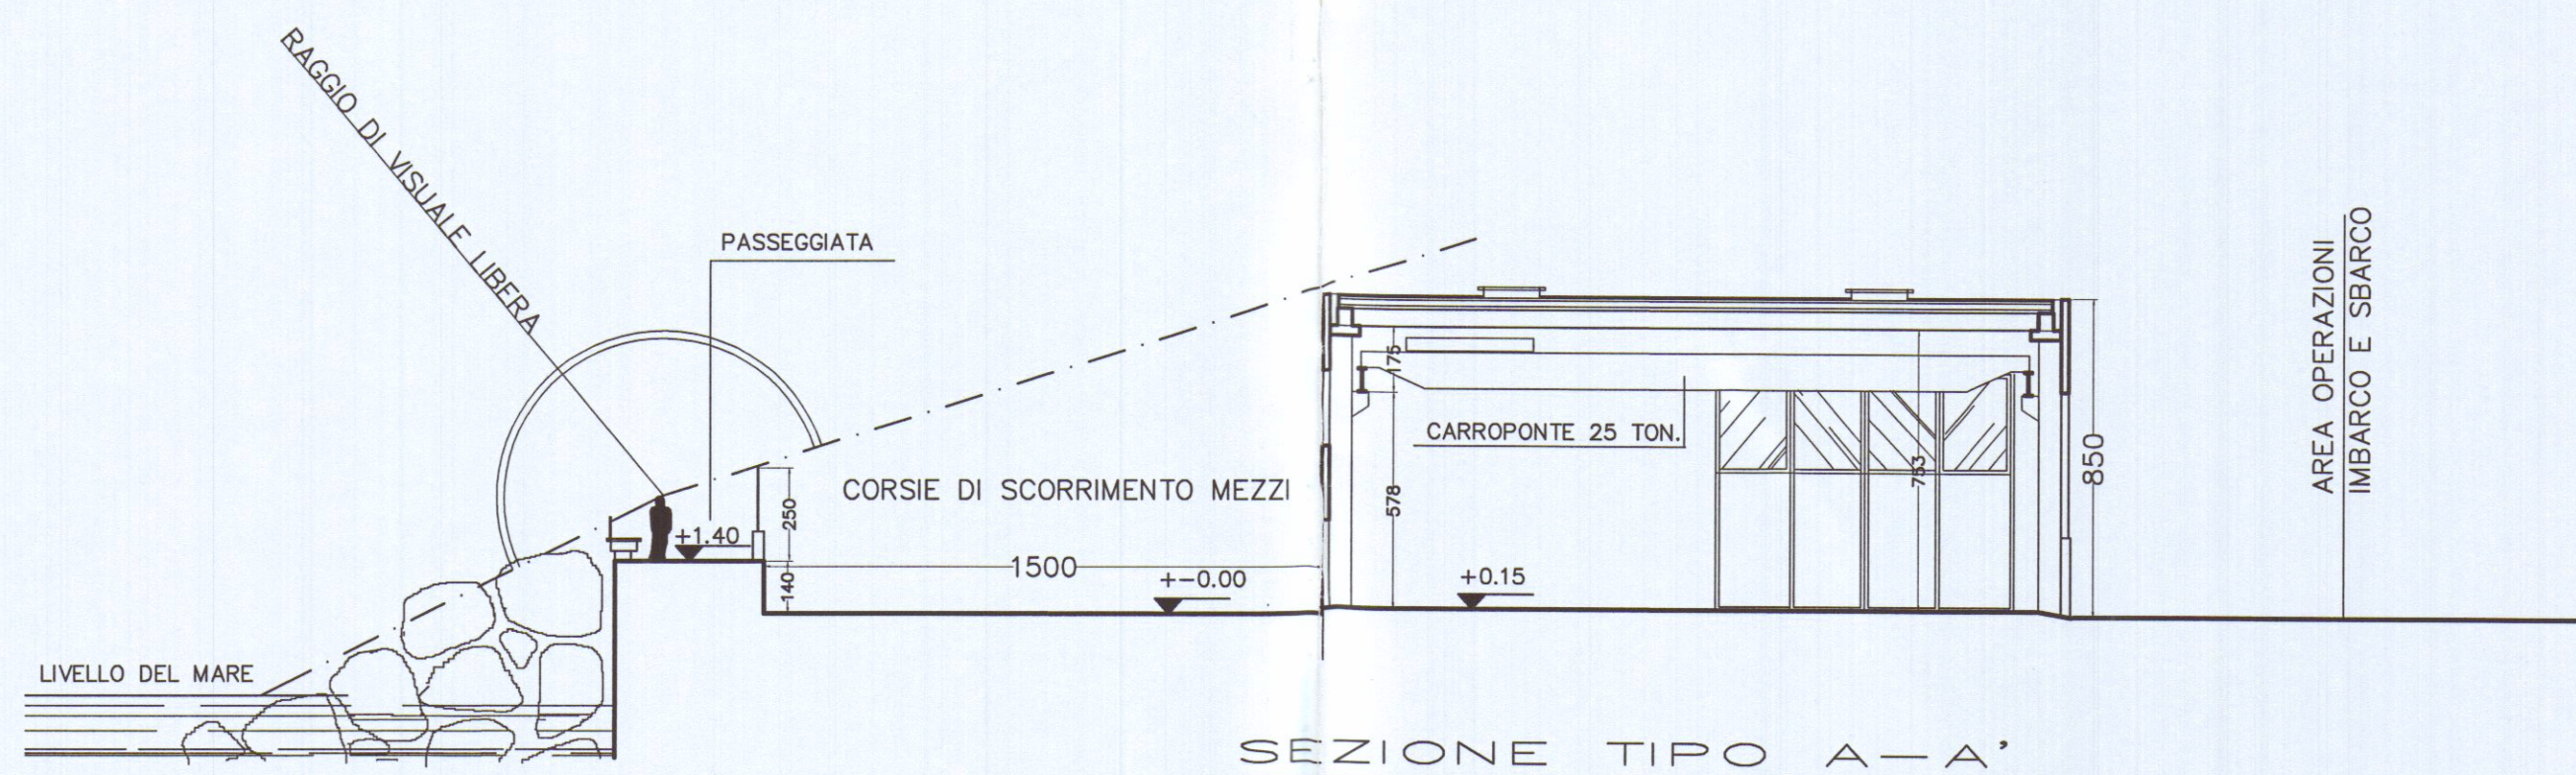

SEZIONE TIPO A-A'

COMUNE DI CARRARA
- 5 MAG. 2006
*

COMUNE DI CARRARA
U.O. Sportello Unico alle Imprese
APPROVATO
Autorizzazione Unica n° 10 del 27/04/06
(a sensi del D.L. 44/03)

Architetto
NARDI
Nicoletta

STUDIO TECNICO Dott. Arch. Nicoletta NARDI - 54036 CARRARA - Tel. 0585 786792 -			
Committente	PORTO DI CARRARA s.p.a.		
Oggetto	PROGETTO COSTRUZIONE MAGAZZINI DEPOSITO MERCI DEPERIBILI		
Localizzazione	PORTO DI MARINA DI CARRARA - MOLO DI PONENTE - BANCHINA E. CHIESA		
Titolo Tavola	SEZIONI - PROSPETTI		
Data dis. Ottobre 2005		Scala 1:200	Rif.
Rev.			
			Tav. n° <