

28 AGO 1980

TAV N° 5

FABBRICATO **B**

PROGETTO VARIANTE

DI PROPRIETÀ CARRIONA GRANITI S.r.l.


VARIANTE

APPROVATO


CONTROLLATO 6 NOV. 1980




Approvato dal Sindaco alle condizioni
indicate nel progetto di esecuzione
N° 68 del 10.9.80
L'ING. CAPO

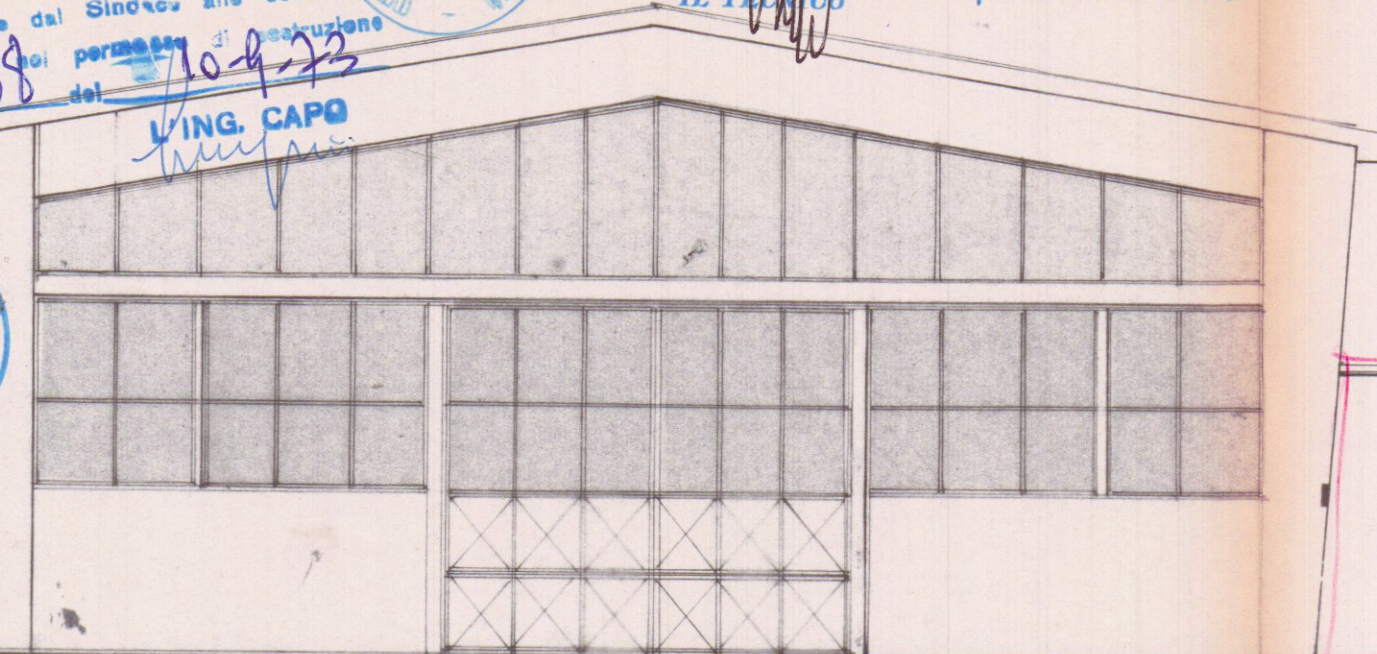


prospetto ovest

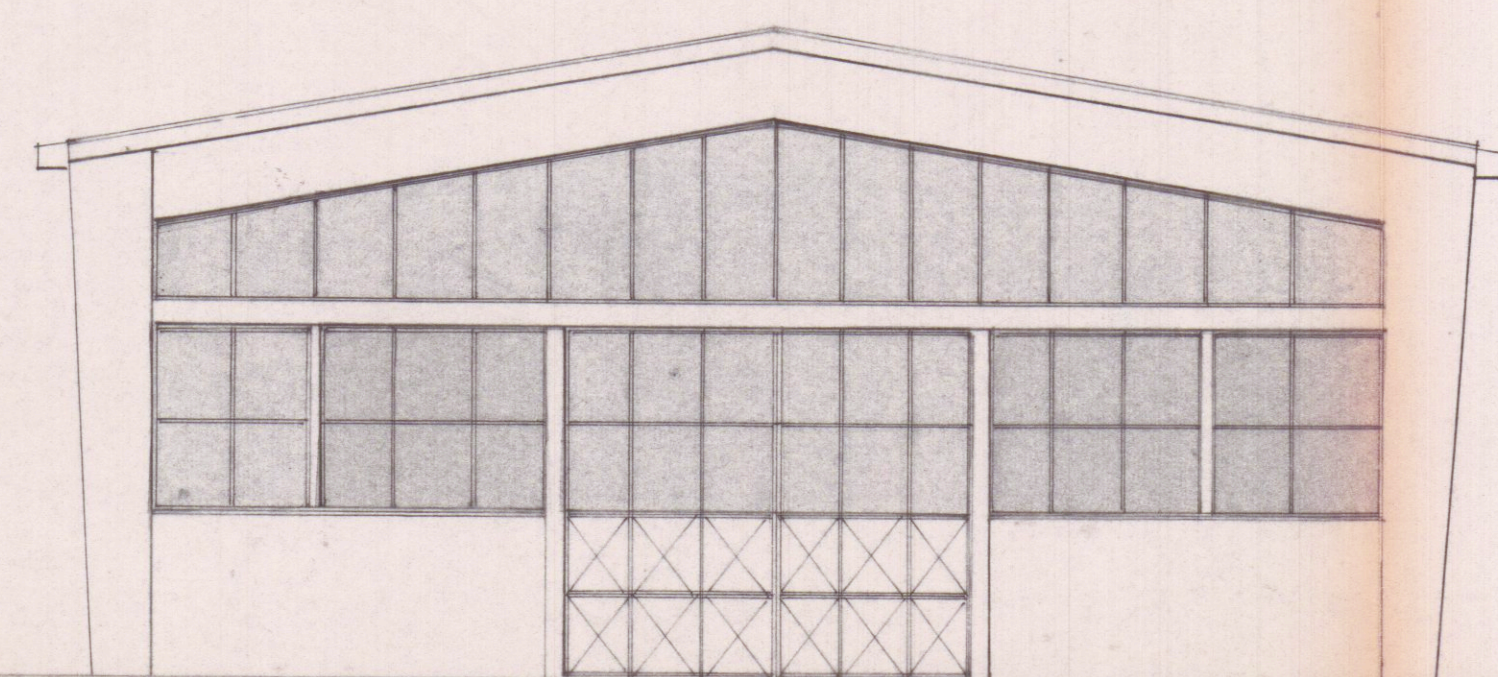


prospetto est

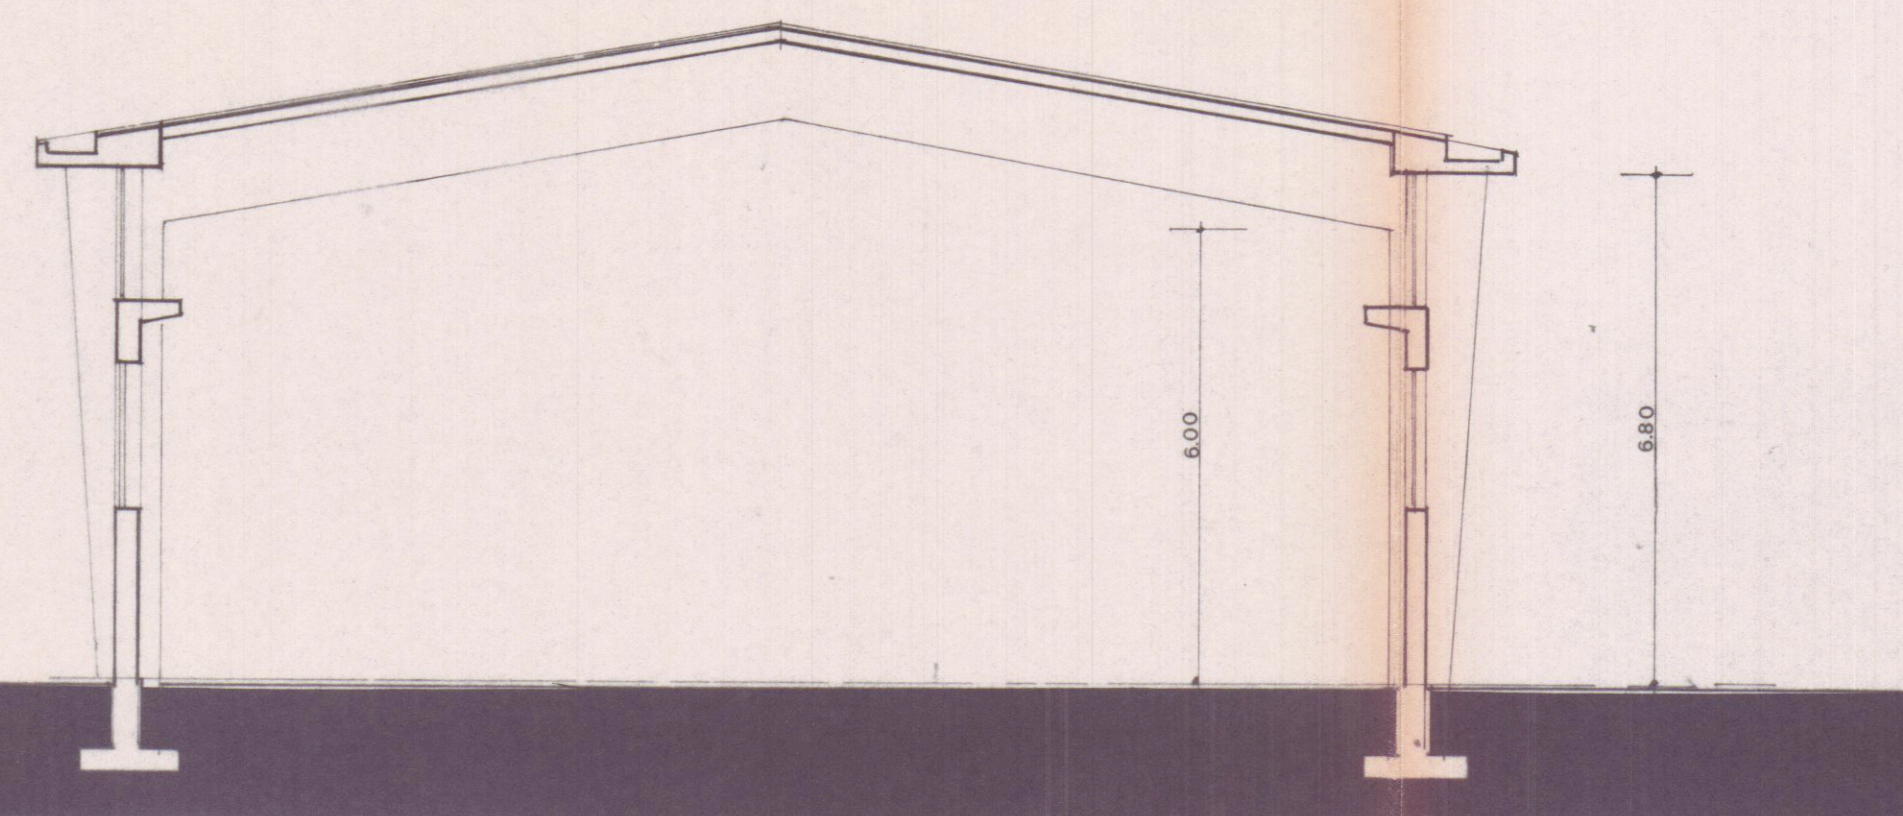

sezione Z:Z

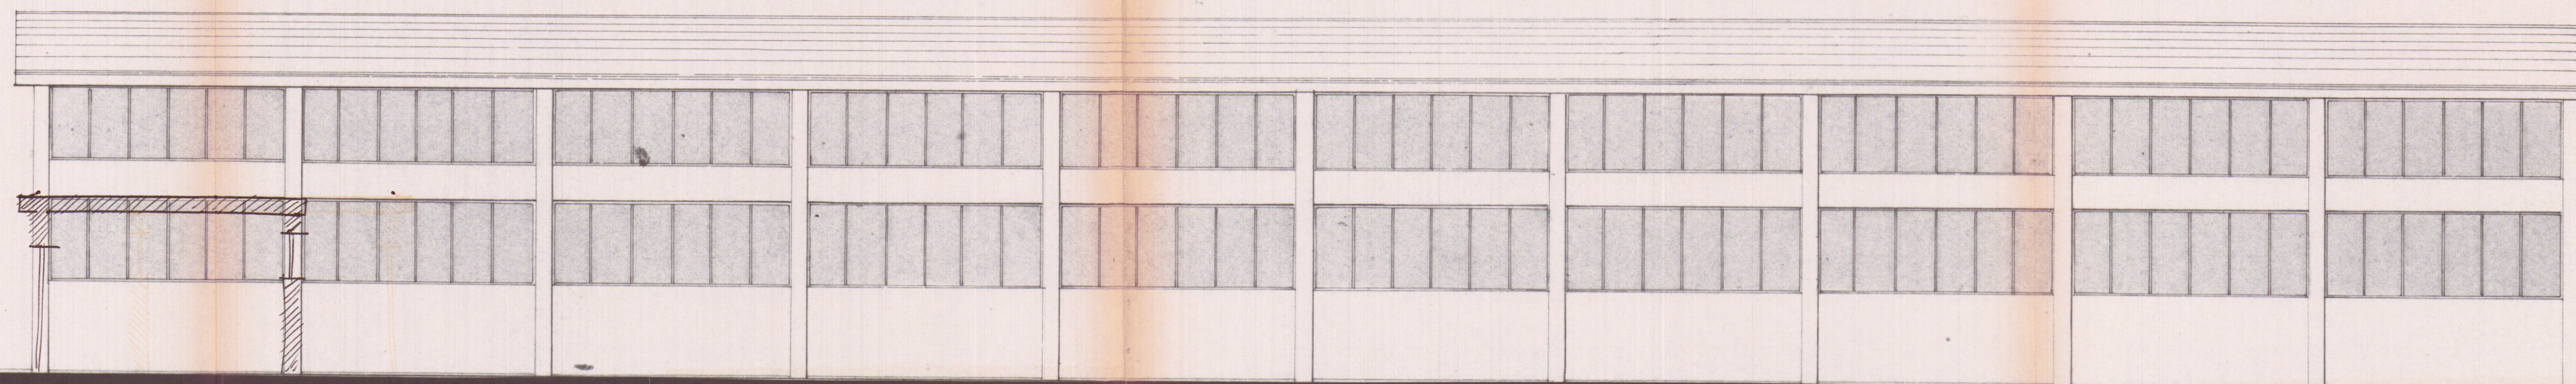

prospetto sud

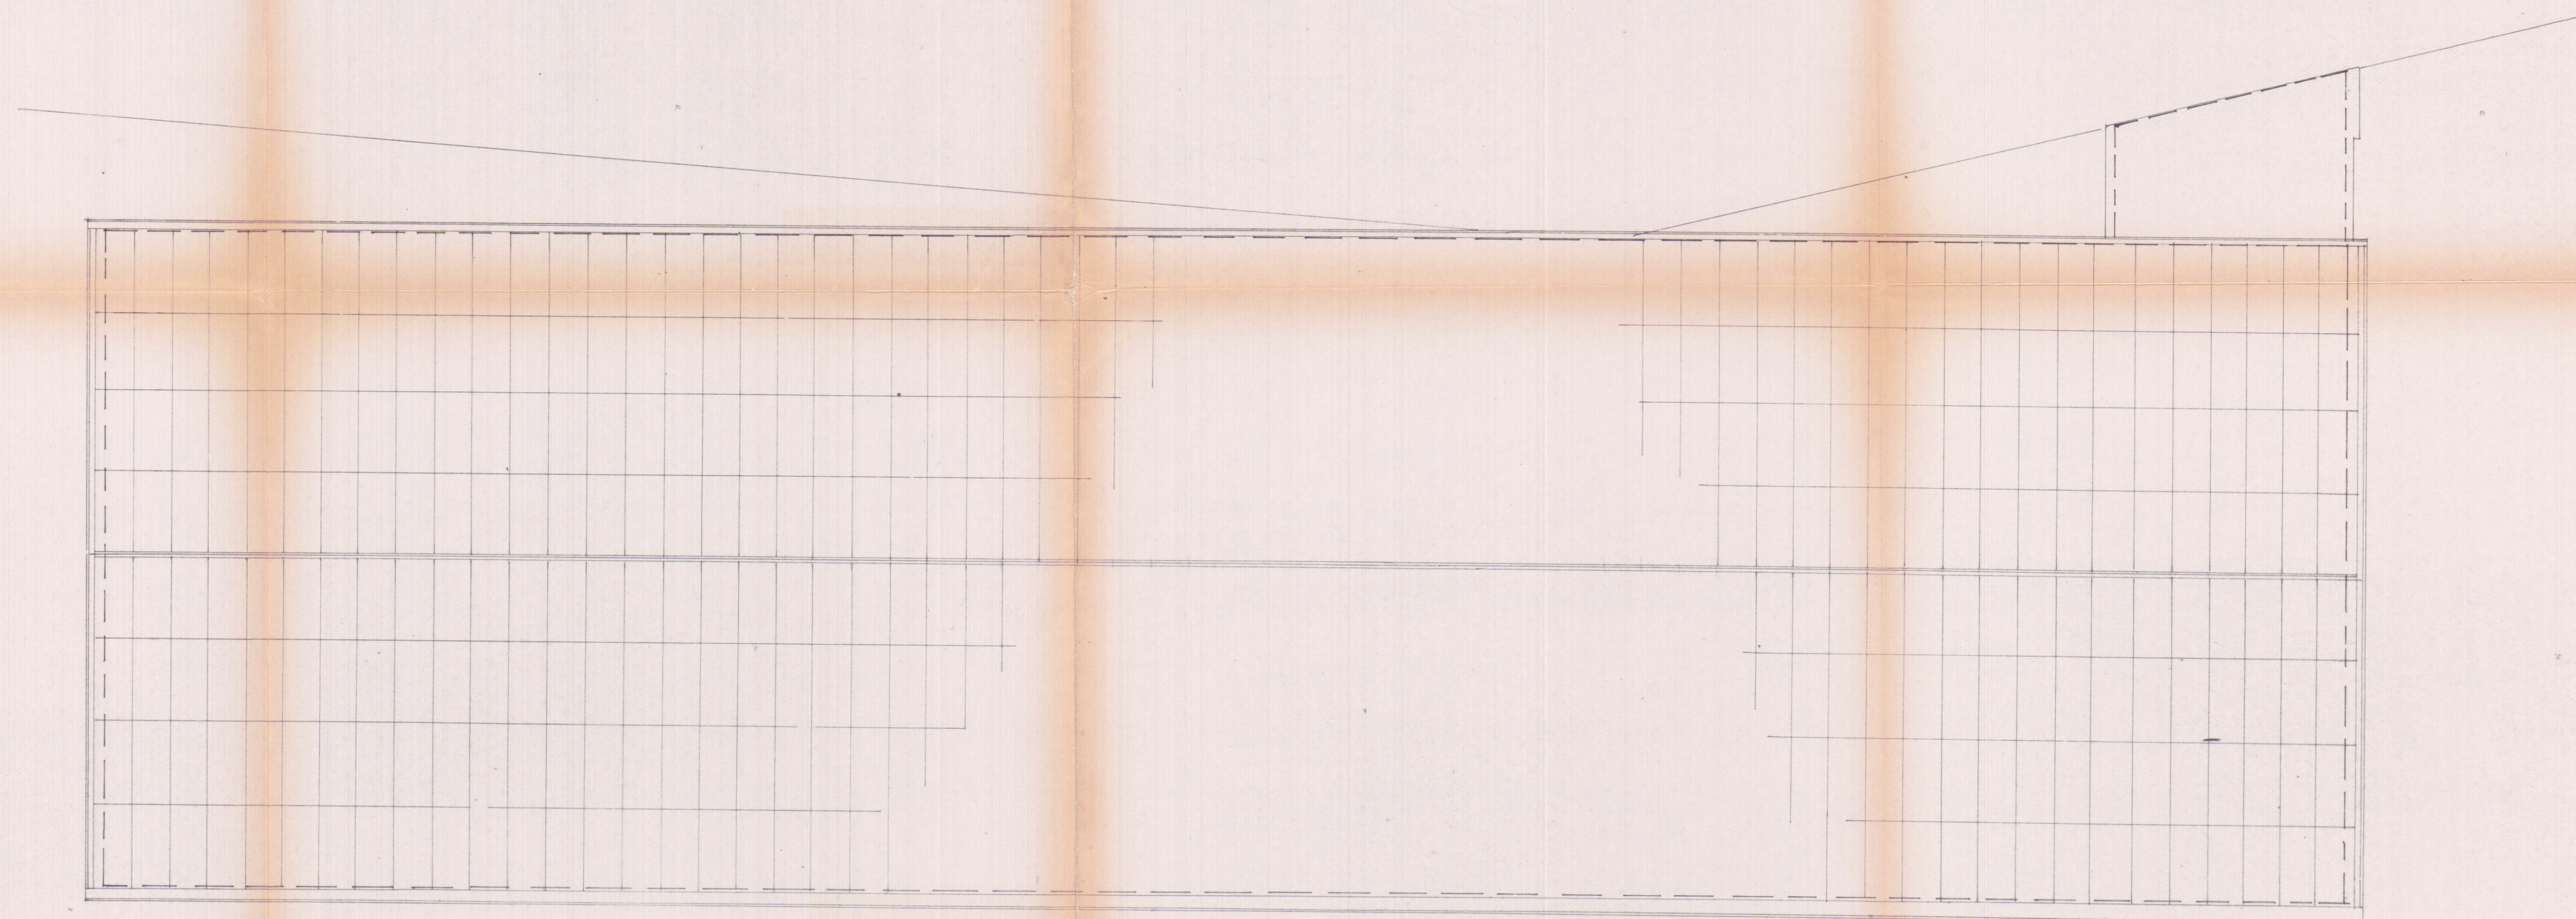

pianta copertura