





PROSPETTO EST

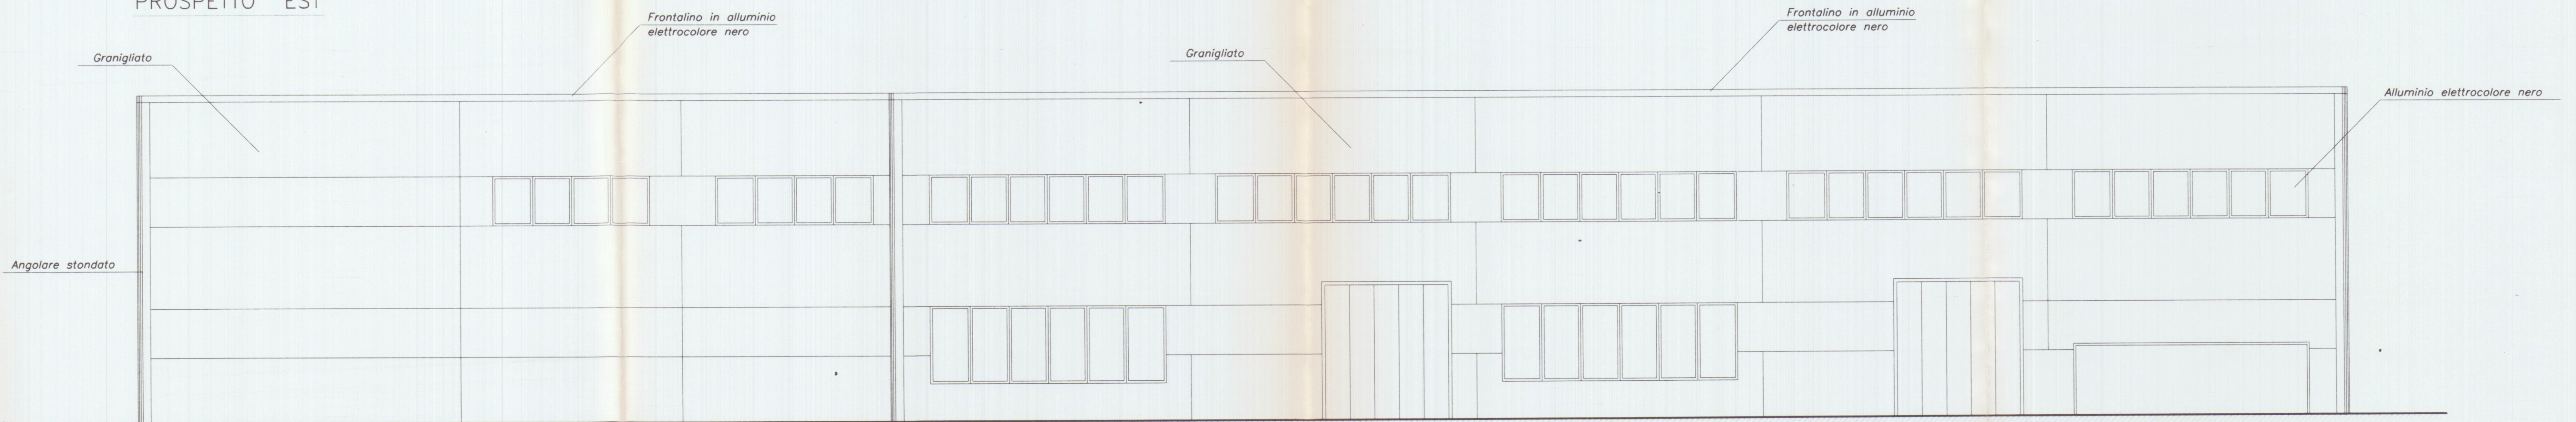

PROSPETTO NORD

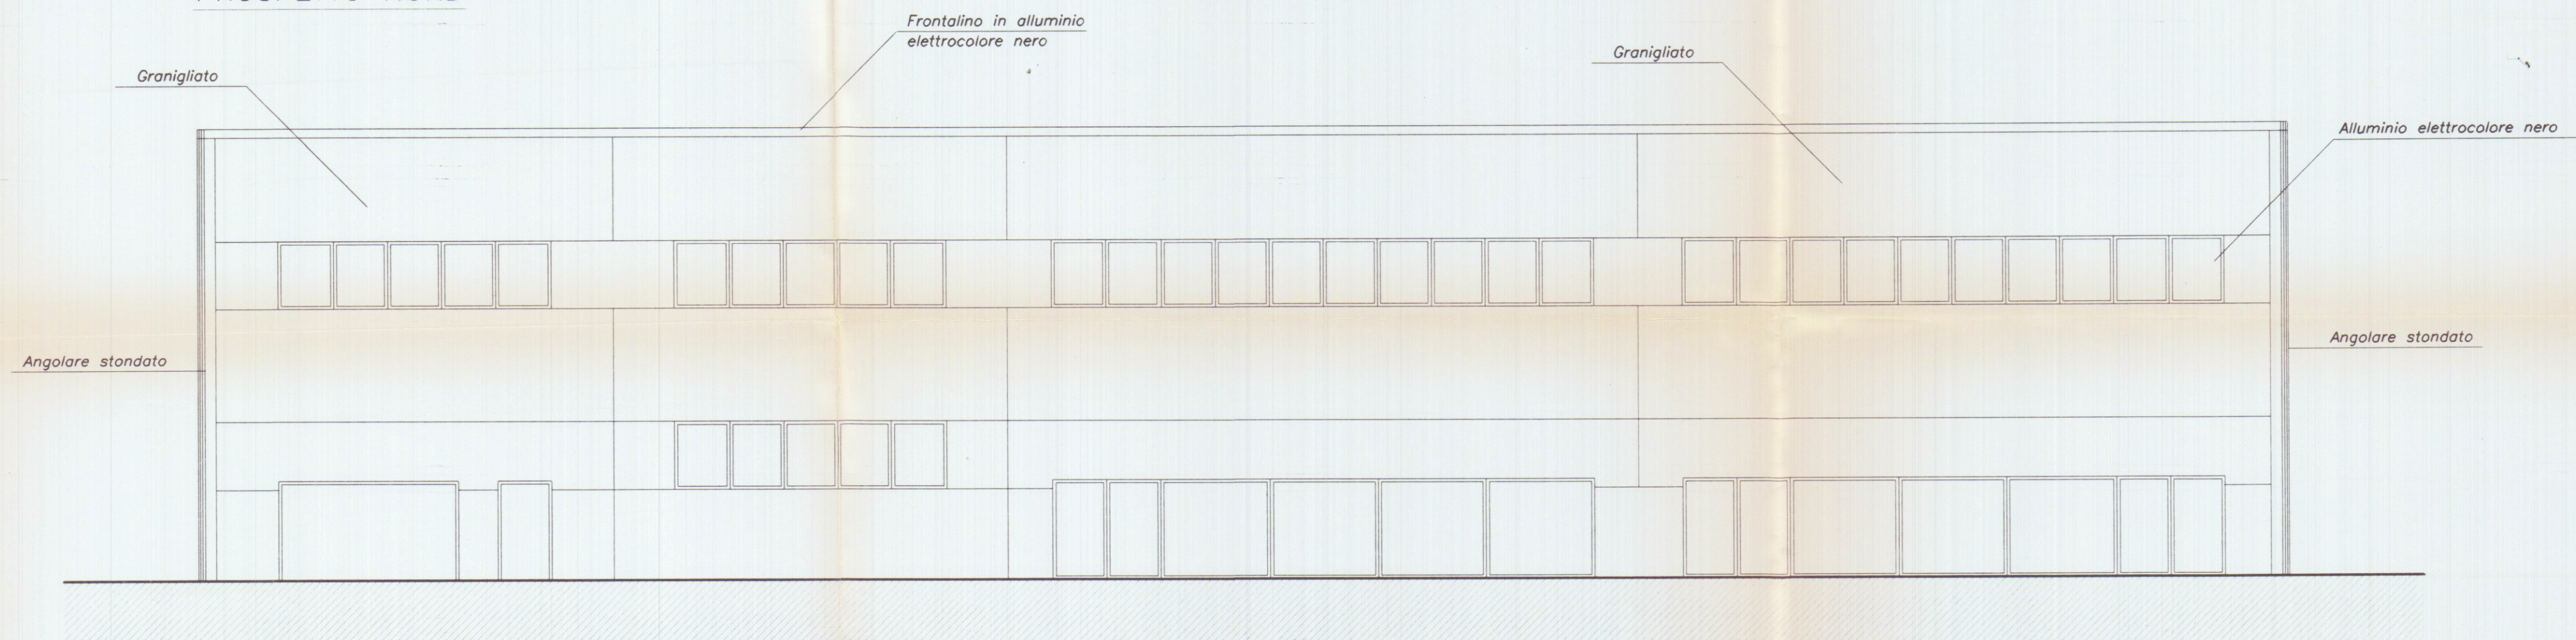

SEZIONE B-B

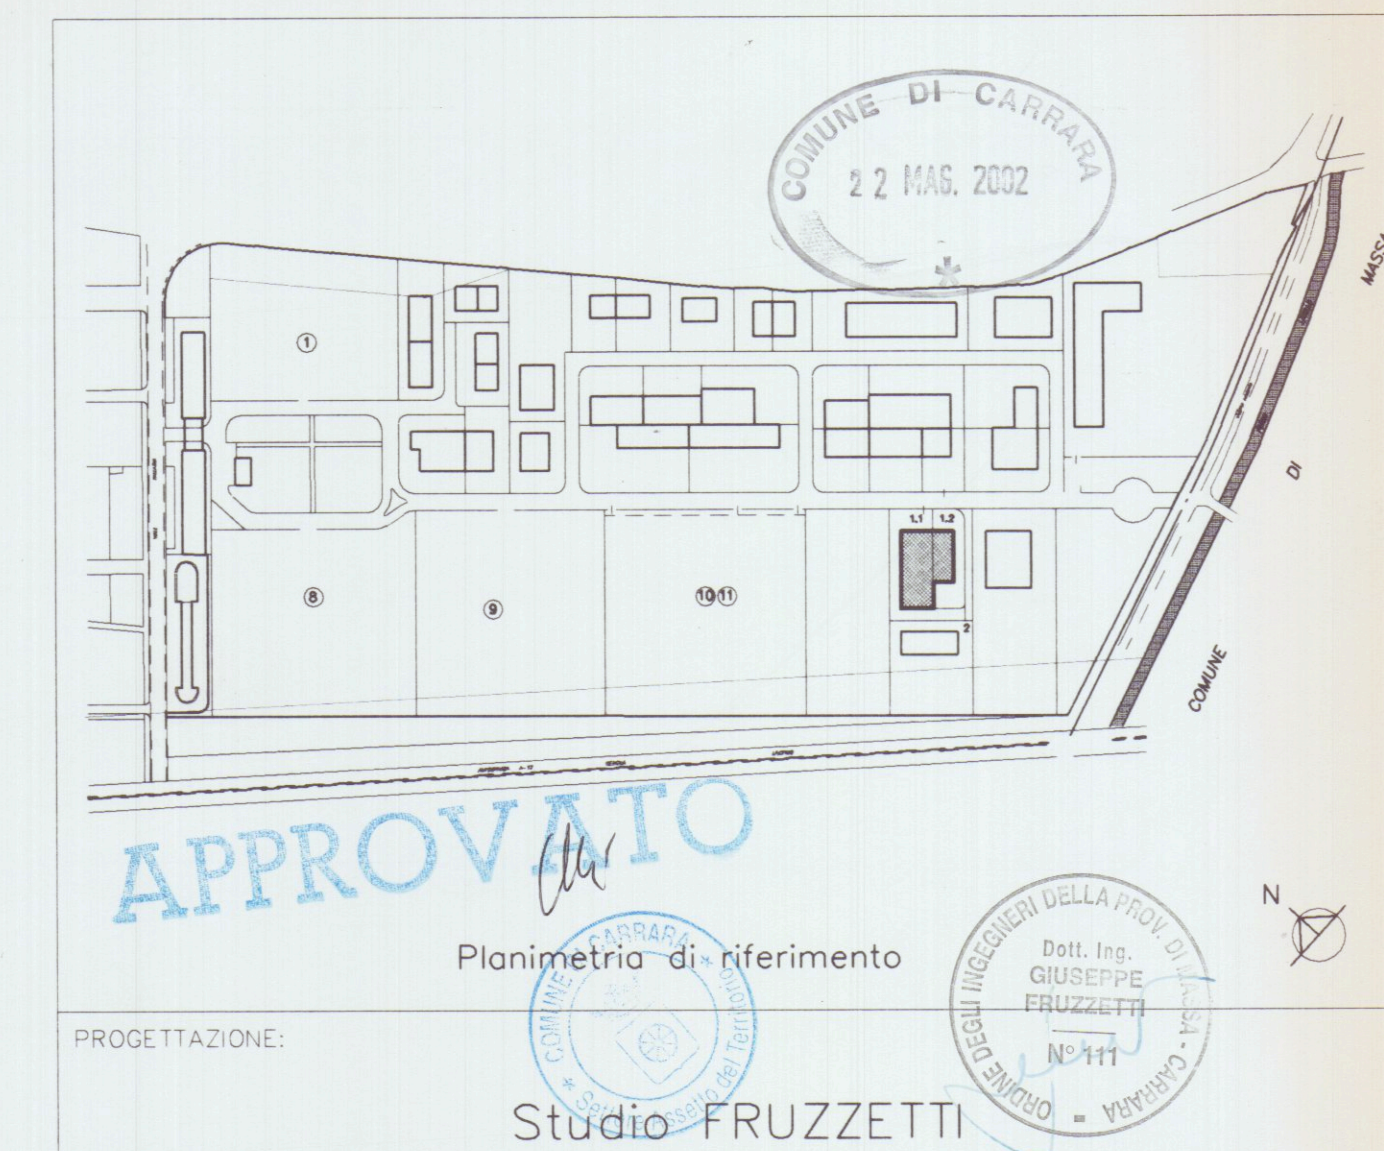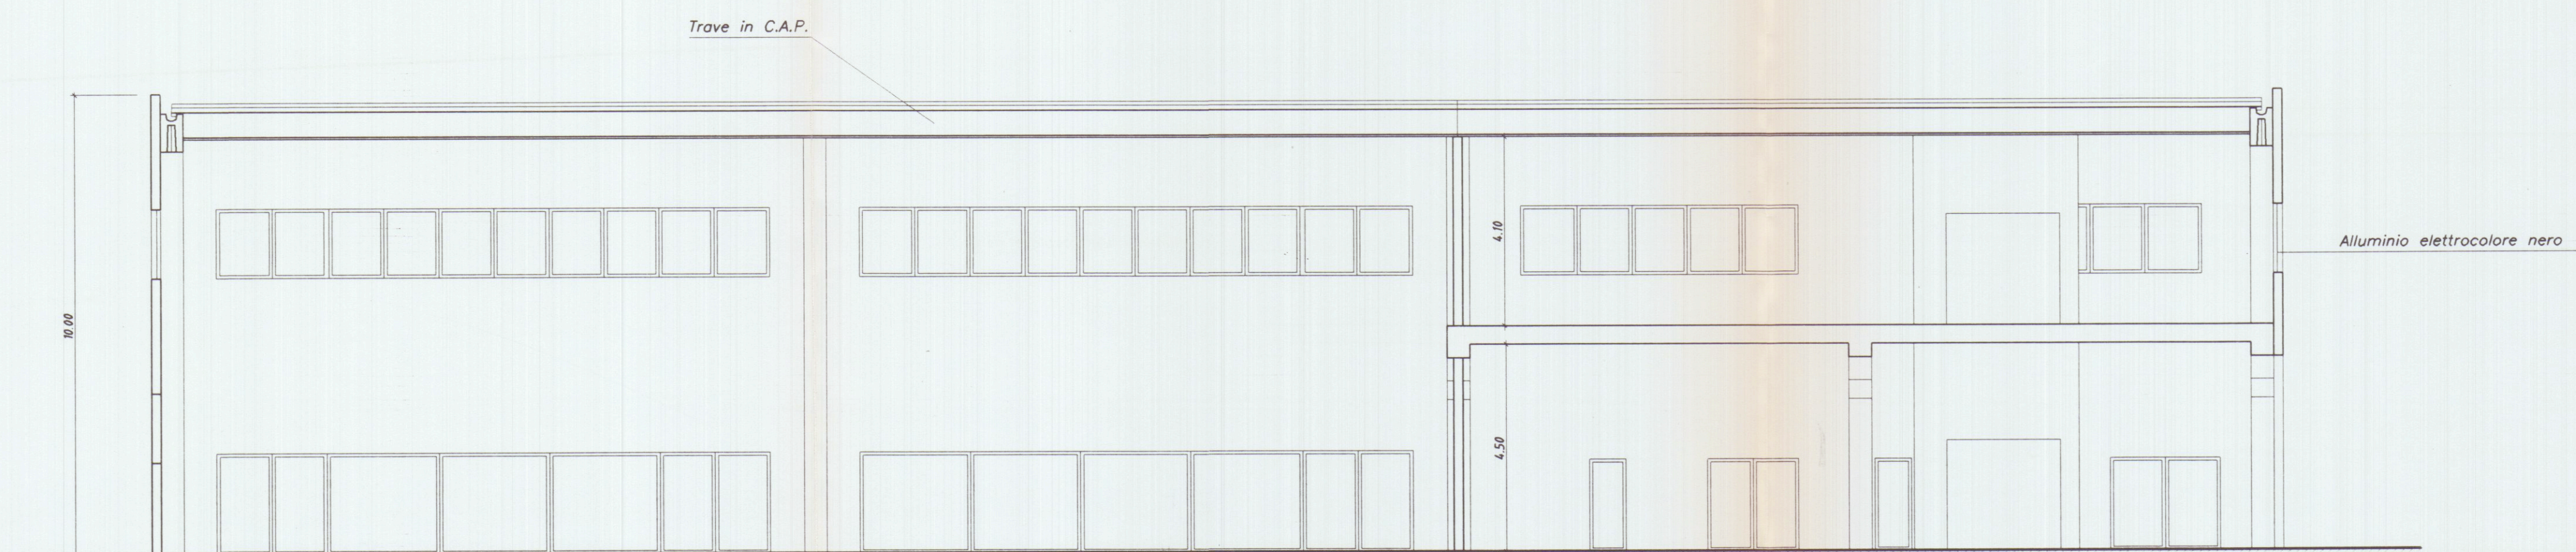

PROGETTAZIONE:

COMMITTENTE:

Consorzio 2012

[illegible]