



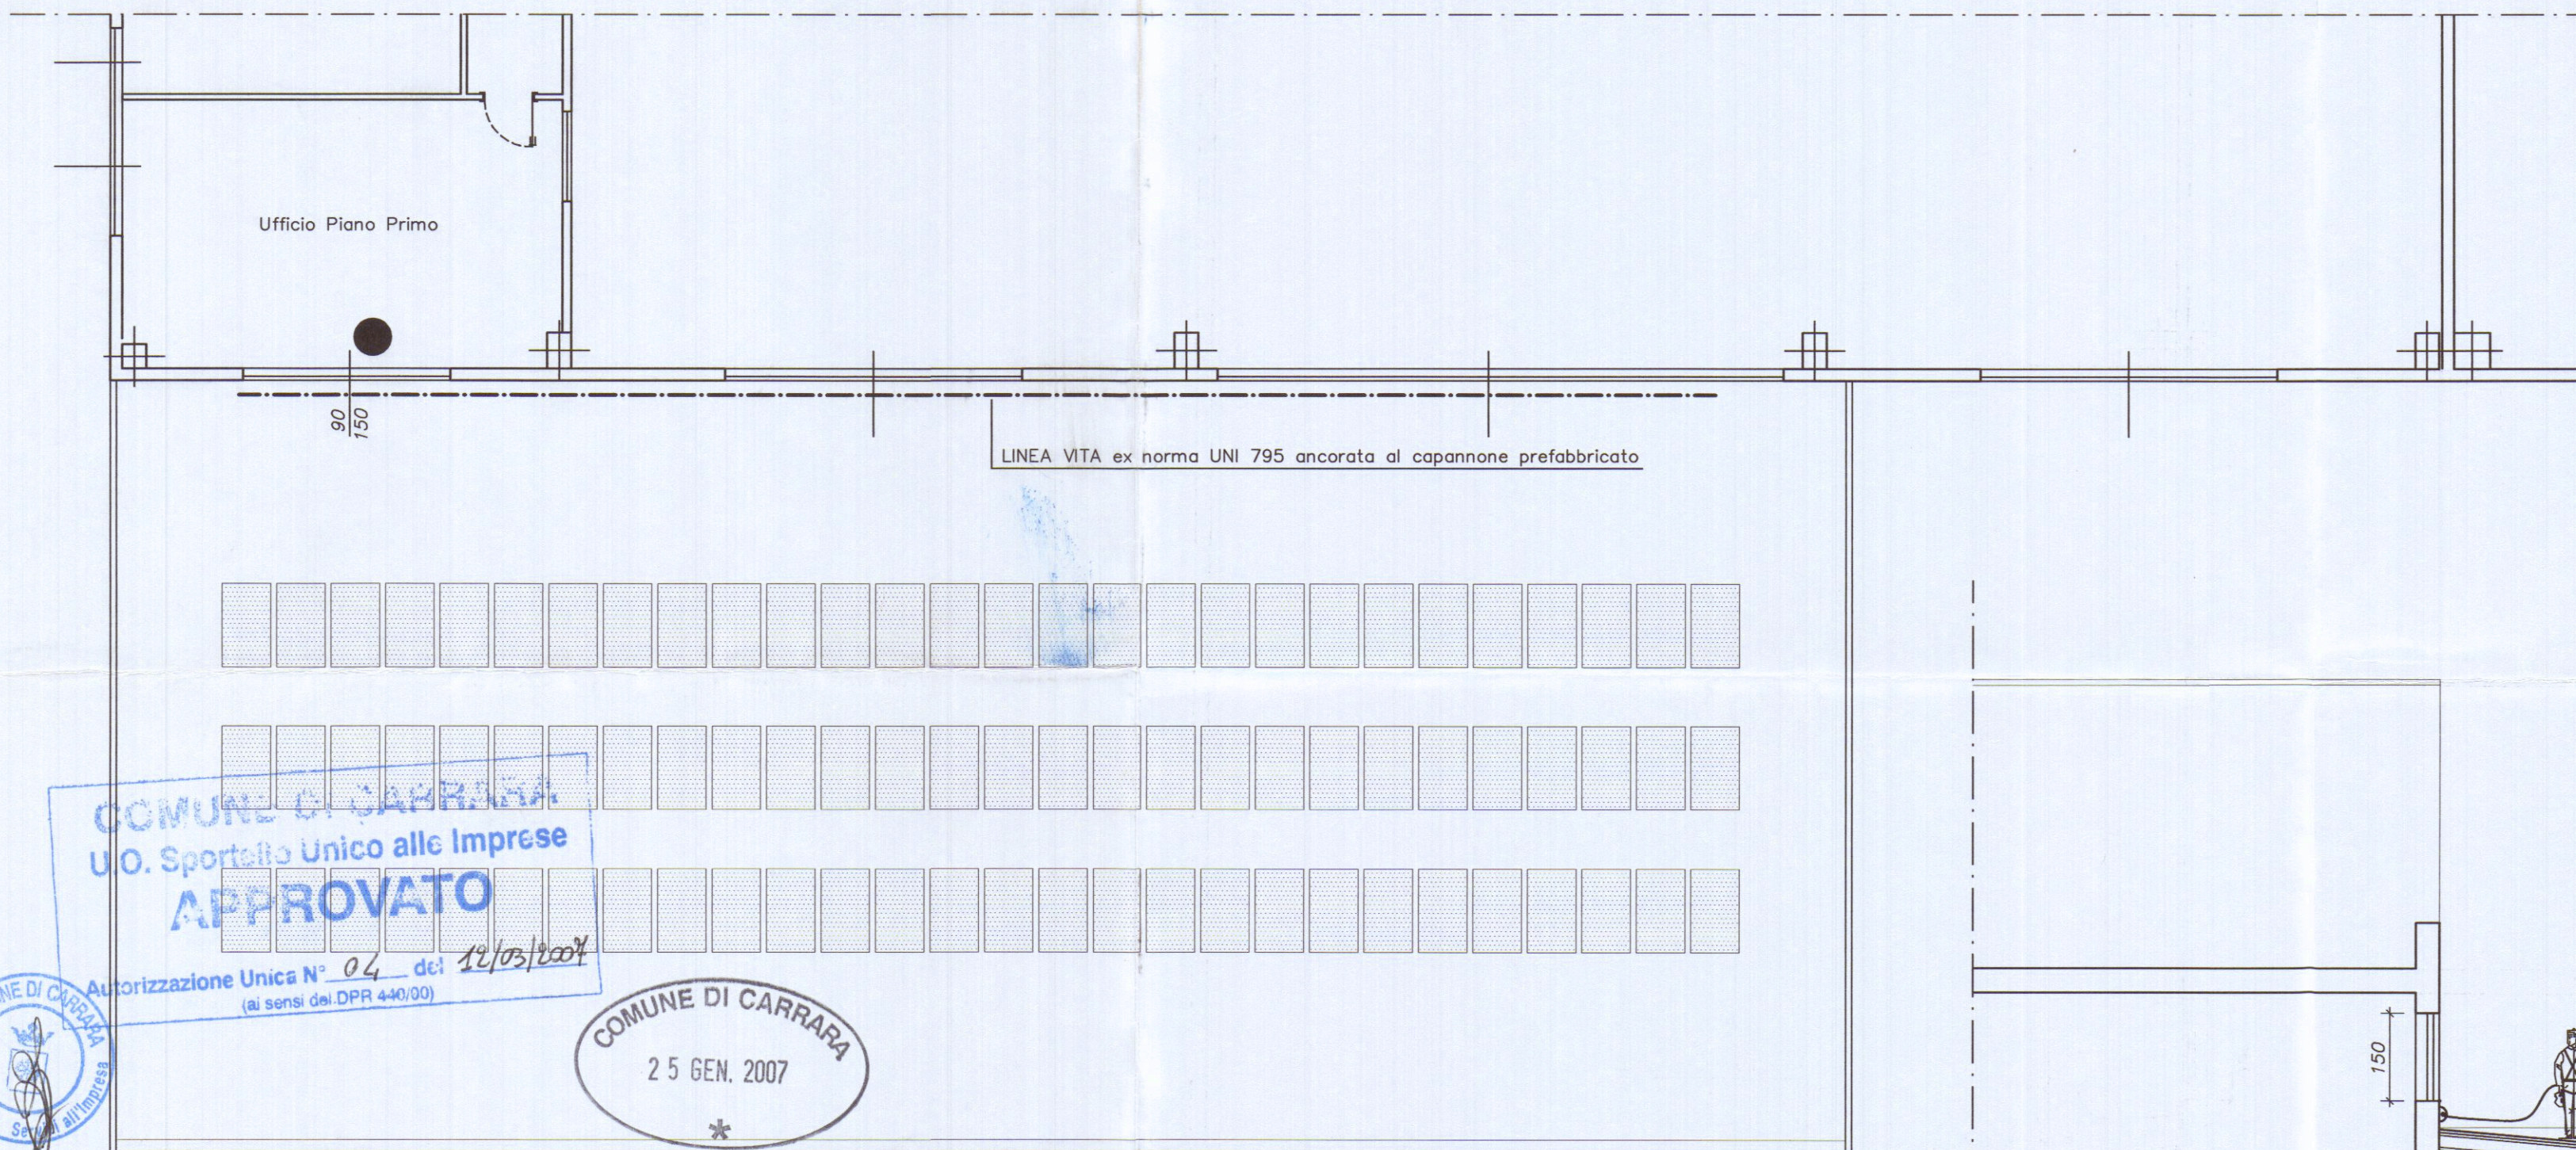

PIANTA COPERTURA

● PUNTO DI ACCESSO ALLA COPERTURA

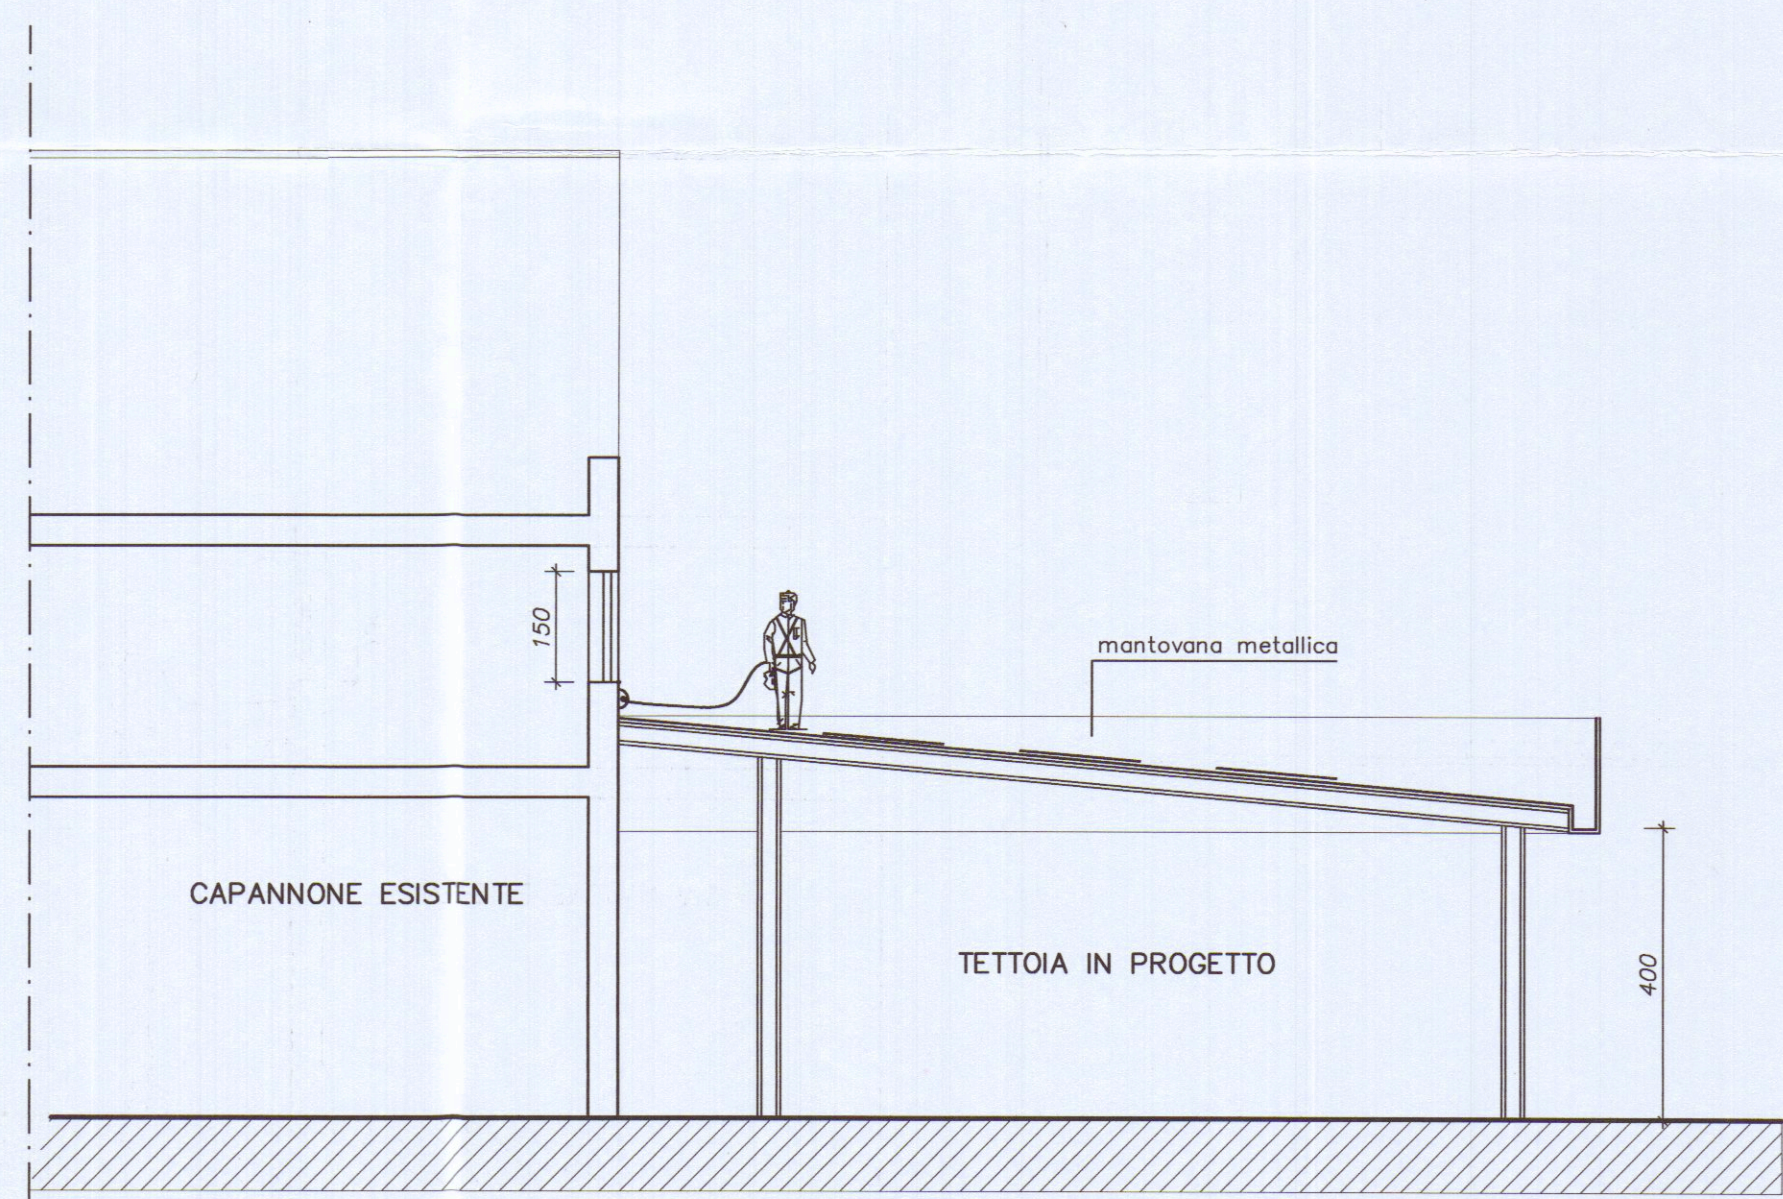

SEZIONE

PROGETTAZIONE:					
Geom. Giacomo PUCCI					
COMMITTENTE:					
LIFTING ROPES & PLAST					
0	11/2006	PRIMA USCITA	pucci	pucci	
REV.	DATA	DESCRIZIONE	DISEGN.	CONTR.	APPROV.
PROPRIETA':			File		
LIFTING ROPES & PLAST					
OGGETTO:			SCALA	TAVOLA	
Realizzazione di tettoia metallica per installazione impianto fotovoltaico			1:100	6	
TITOLO:					
ELABORATO TECNICO DELLA COPERTURA					

COMUNE DI CARRARA
25 GEN. 2007
*