




Pianta Piano Terra

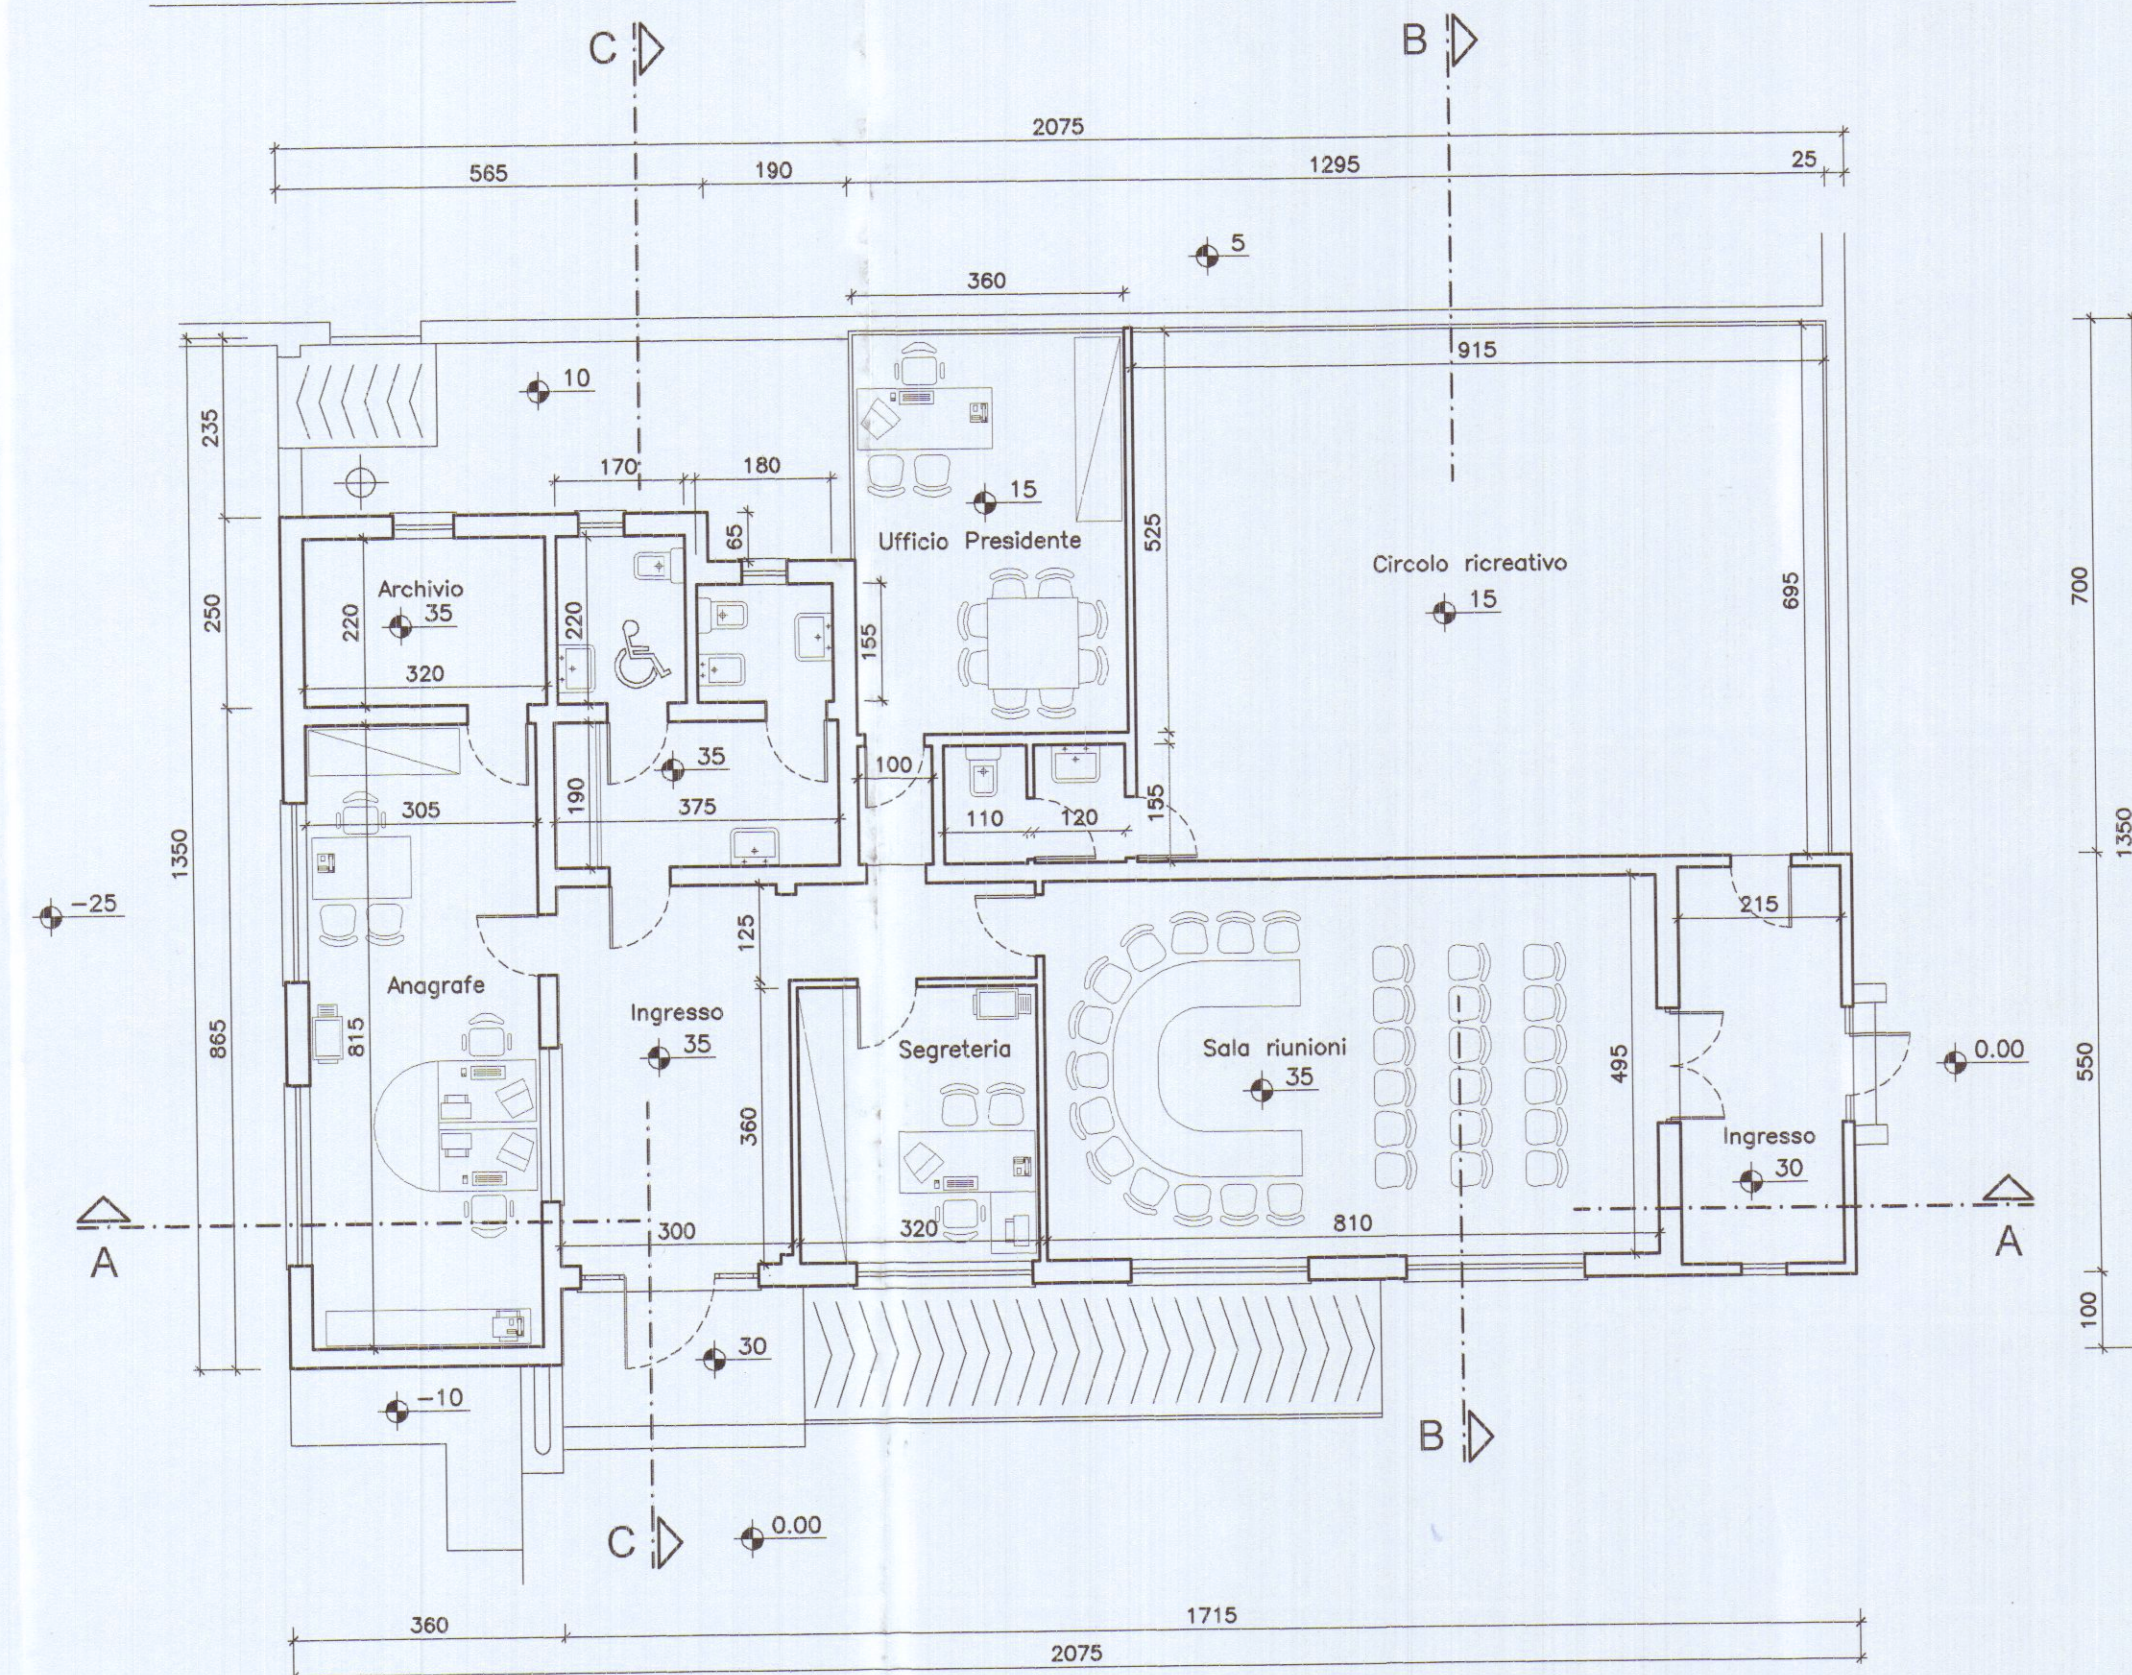


Pianta Copertura

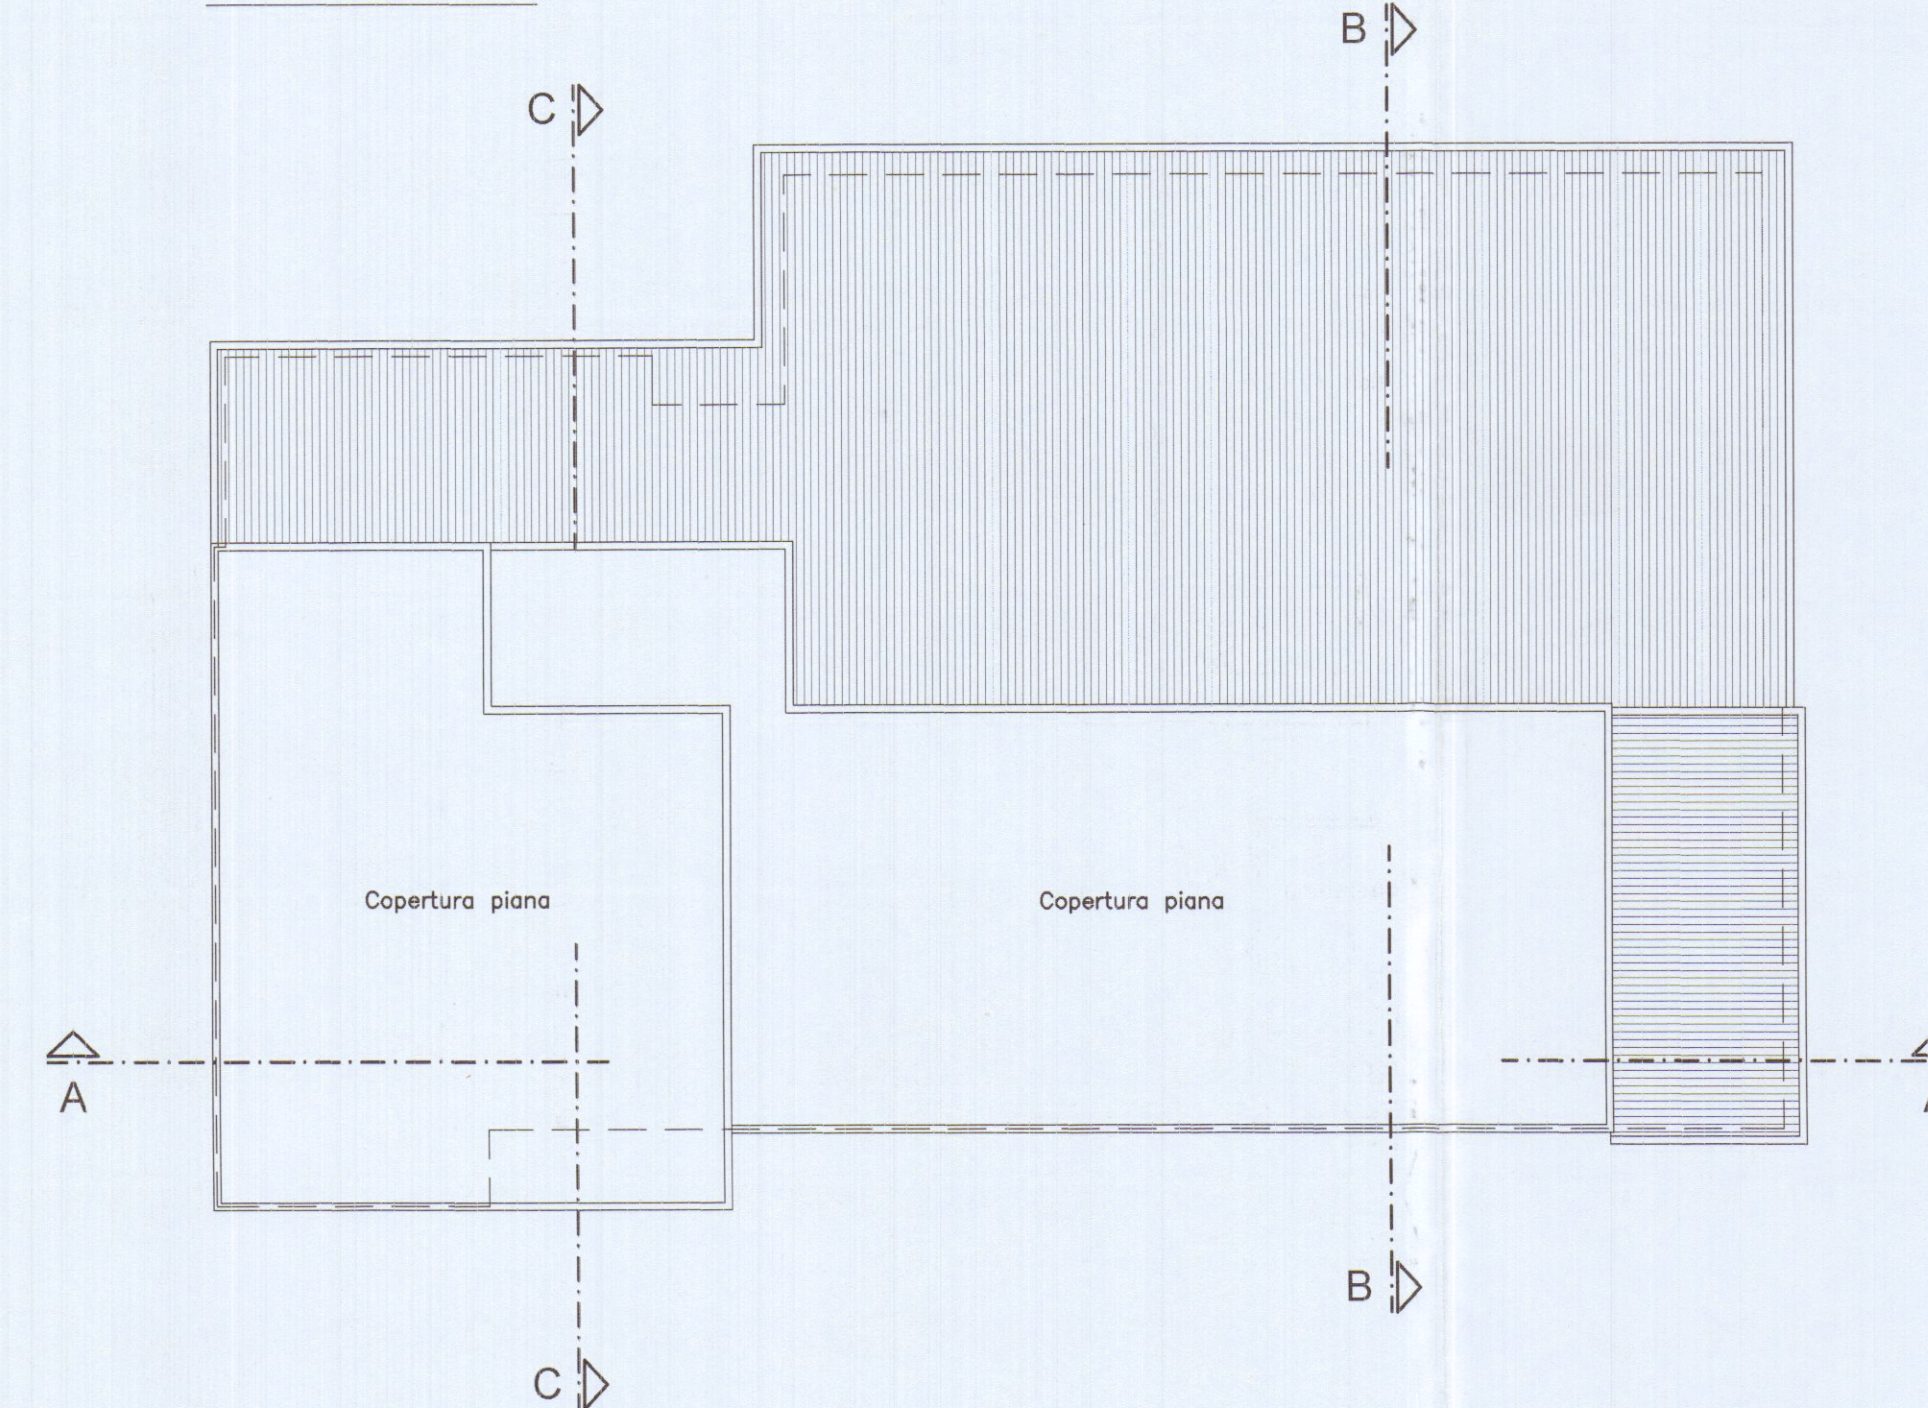


Prospetto Est

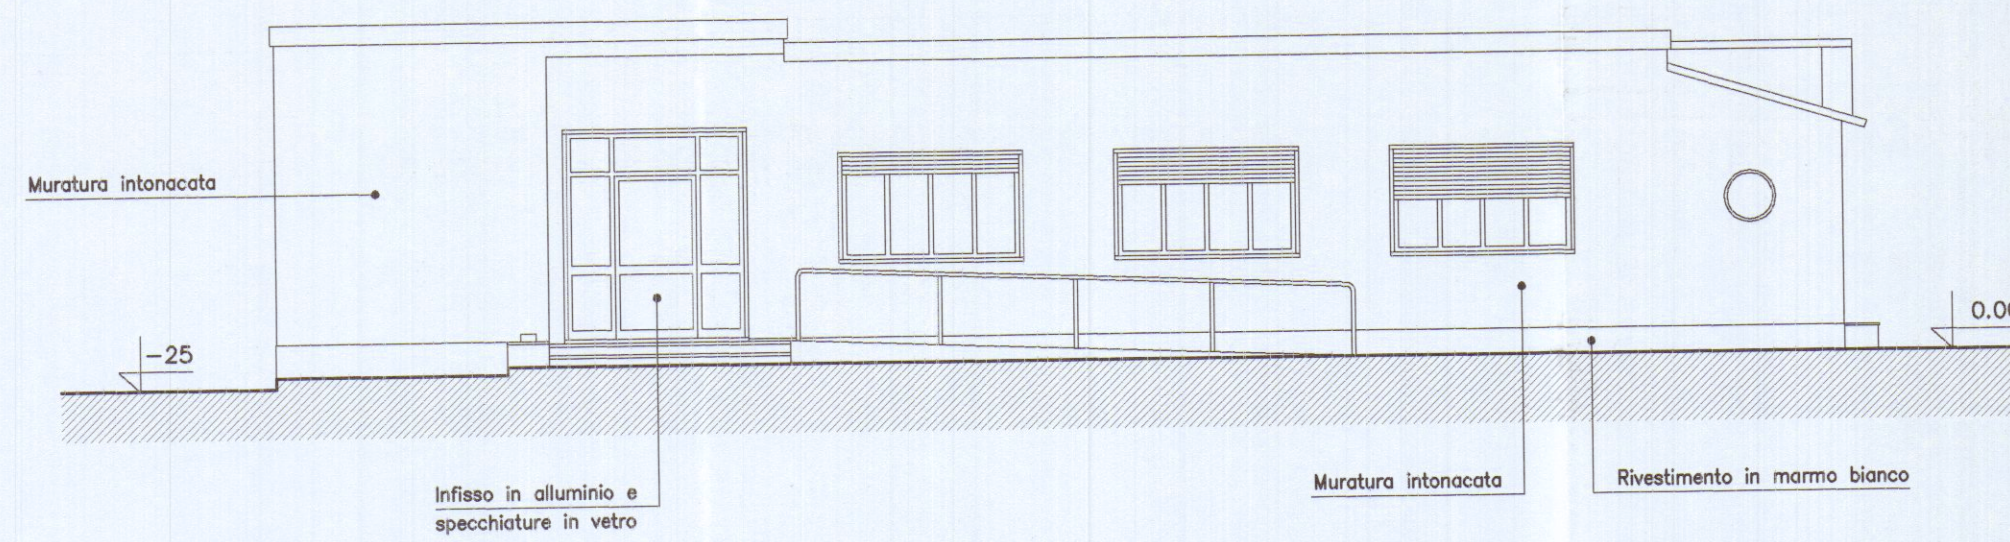


Prospetto Nord

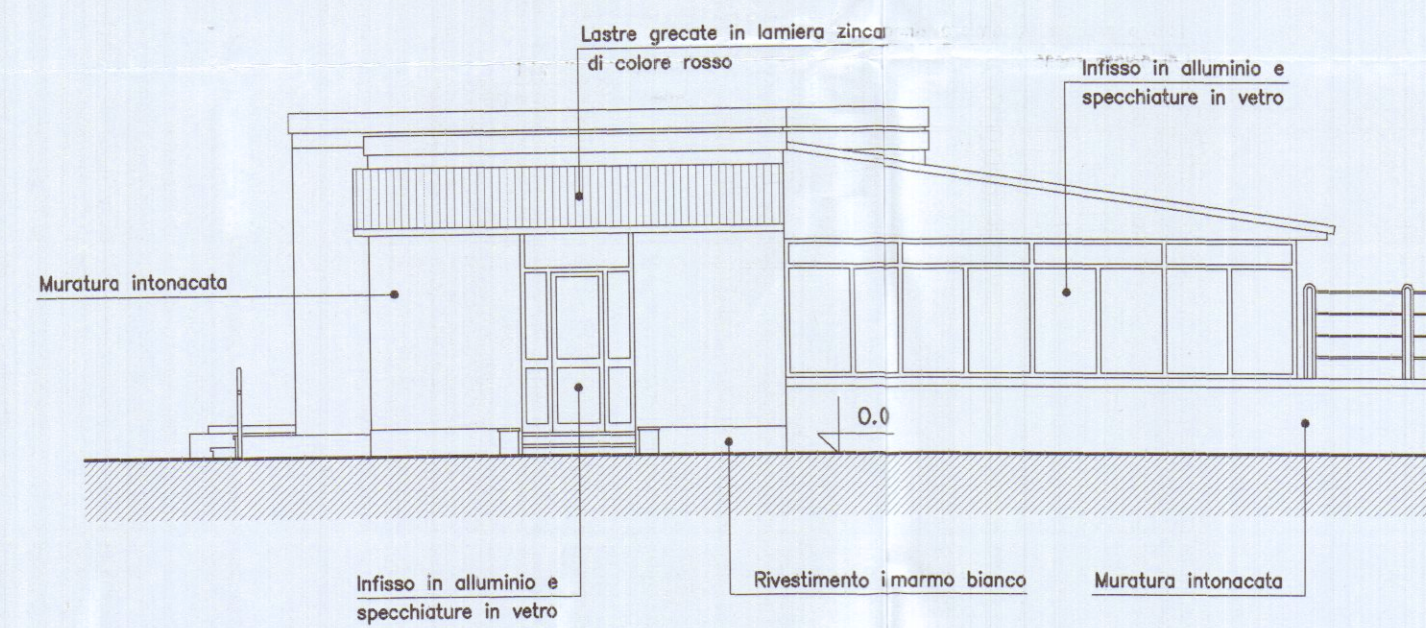


Sezione A-A

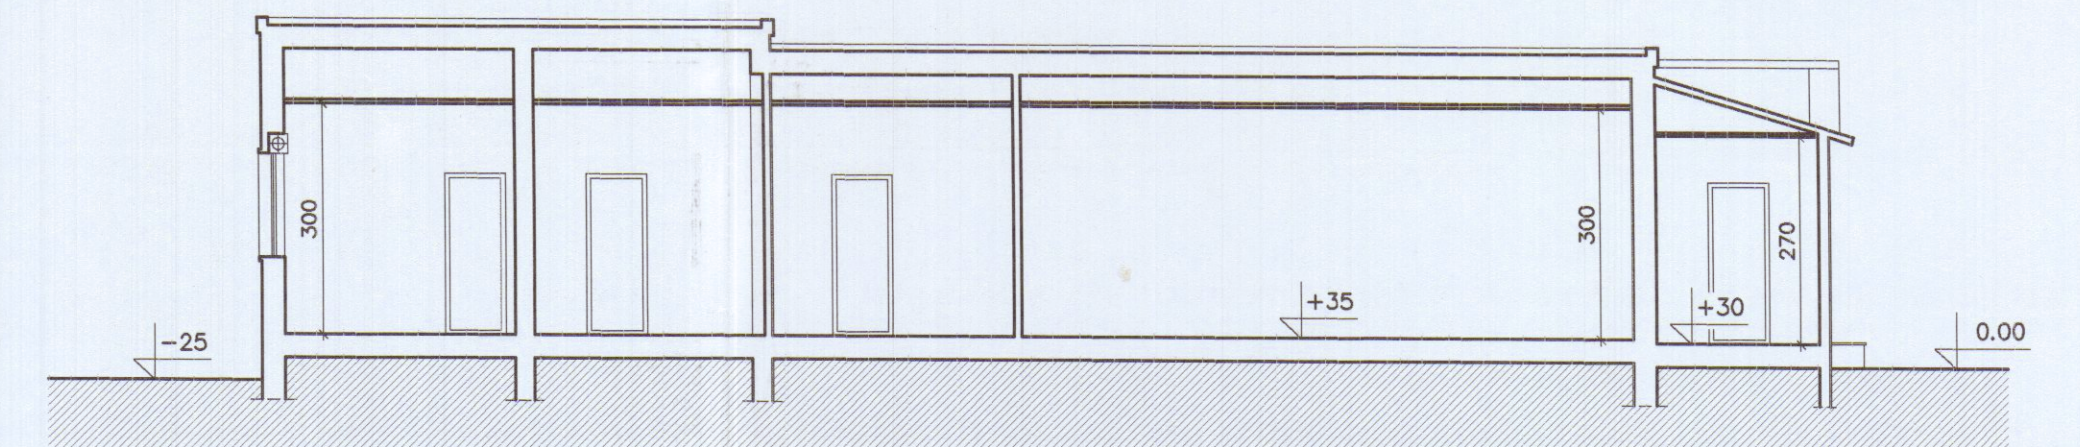


Sezione B-B

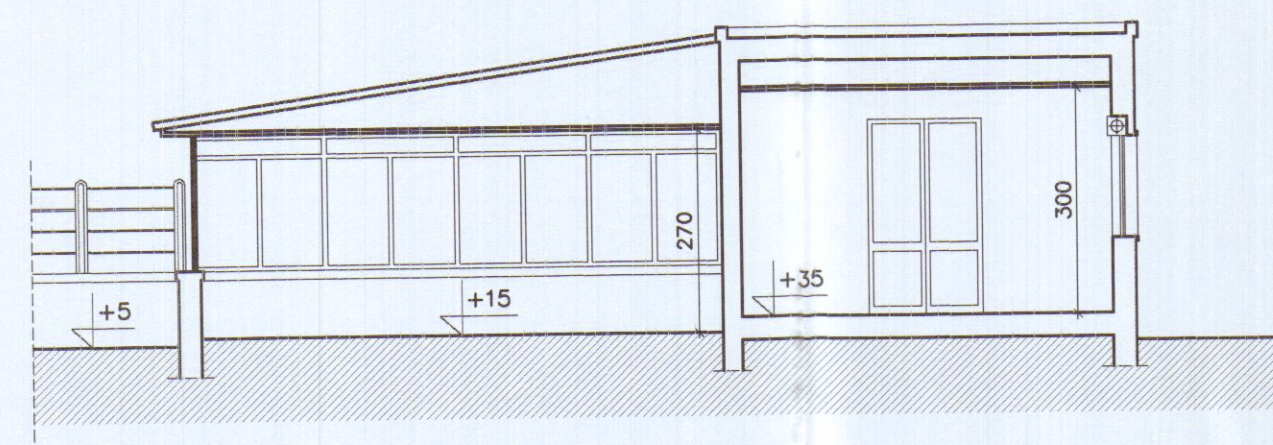


Sezione C-C

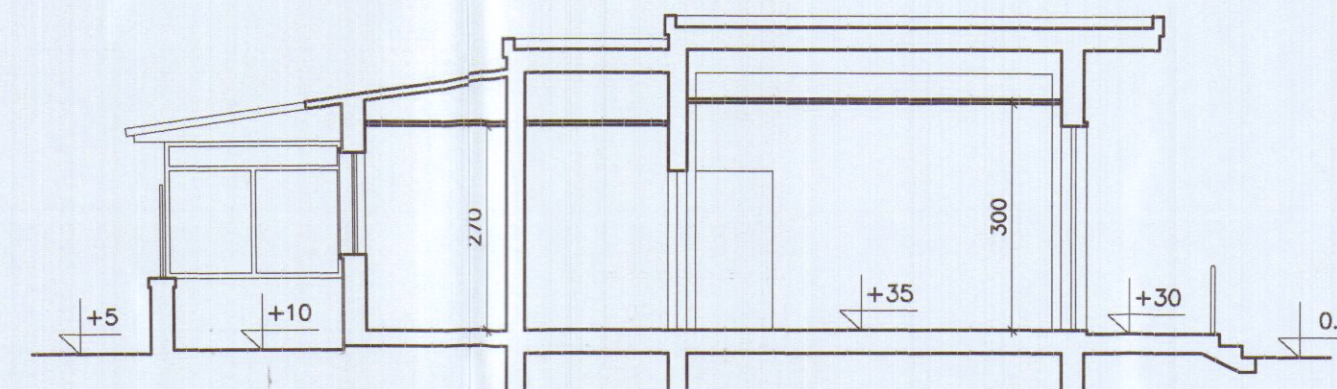

Prospetto Ovest

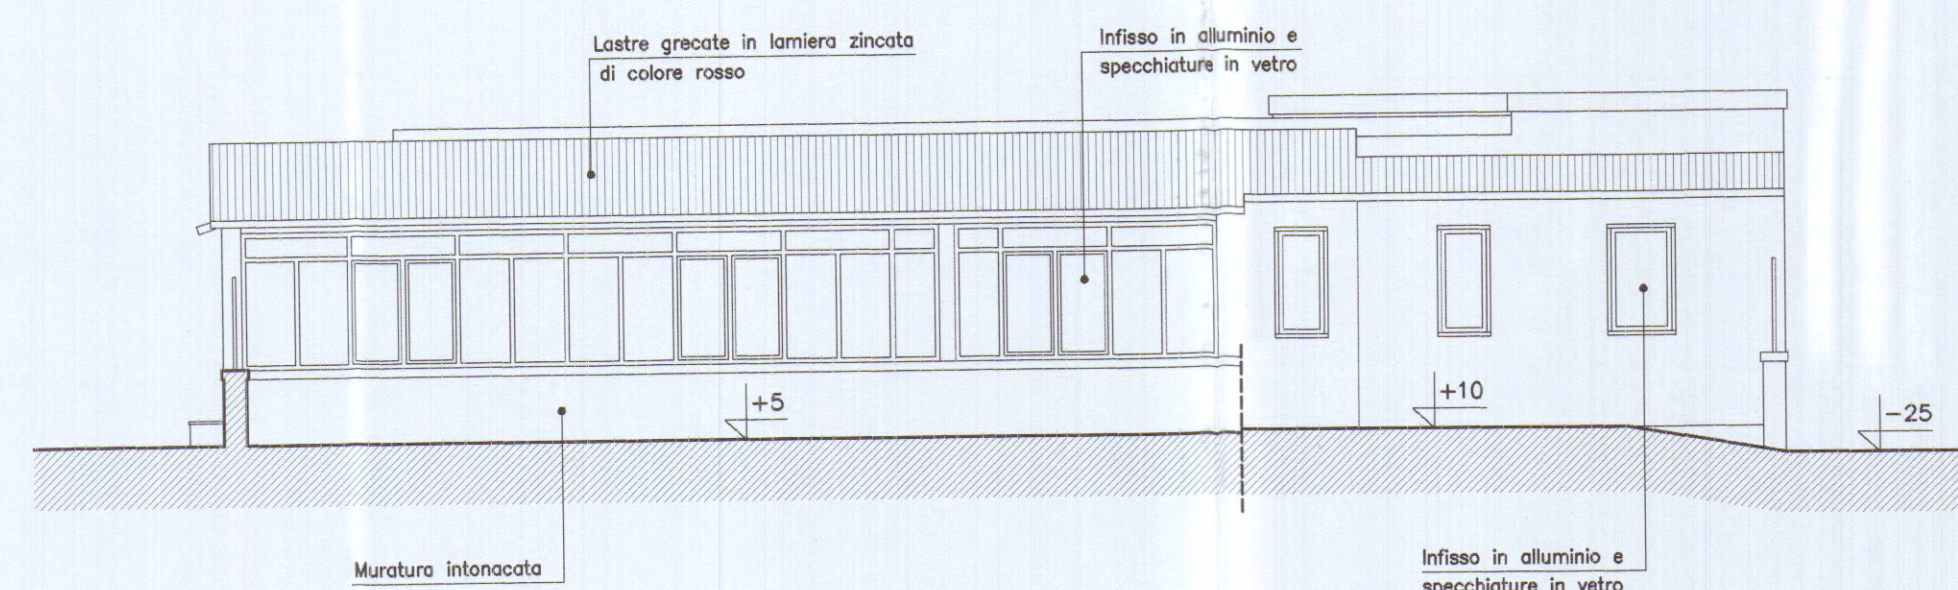

Prospetto Sud

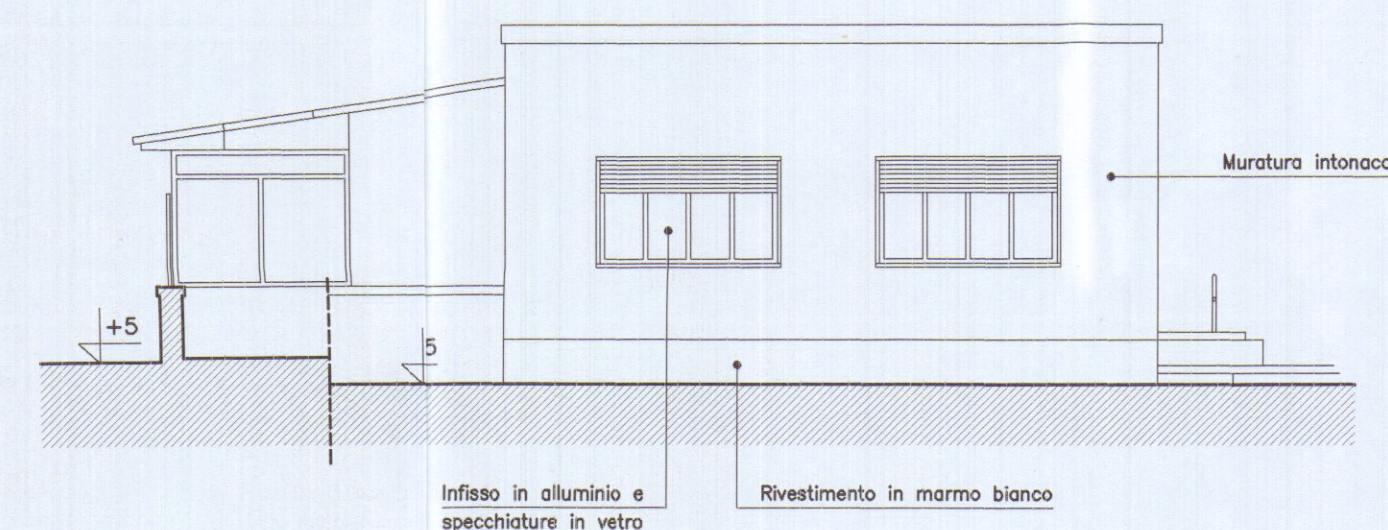

PROGETTAZIONE:		ING. GIUSEPPE FRUZZETTI	
		VIA CAVOUR 17 - CARRARA	
COMMITTENTE:		PORTO DI CARRARA S.p.A.	
		VIALE DA VERRAZZANO 2 - CARRARA	
REV.	DATA	PRIMA USCITA	ZANOBINI FRUZZETTI
0	Nov. 05		
PROPRIETA':		DESCRIZIONE	DISEGN. CONTR. APPROV.
		COMUNE DI CARRARA	File
OGGETTO:		Manutenzione straordinaria alla sede della Delegazione Comunale di Marina di Carrara	03_Progetto
TITOLO:		PROGETTO PIANTE - PROSPETTI - SEZIONI	SCALA TAVOLA
			1:100 3