

PROGETTAZIONE: **Ing. Giuseppe FRUZZETTI**
Via Cavour 17 - 54033 CARRARA

COMMITTENTE: **PORTO DI CARRARA S.p.A.**
Viale Da Verrazzano - 54033 CARRARA

1	30/06	SECONDA USCITA			
0	13/04	PRIMA USCITA			
REV.	DATA	DESCRIZIONE	DISEGN.	CONTR.	APPROV.

PROPRIETA': **A.RE.A S.p.A.**
Viale D. Zaccagna - 54033 CARRARA

OGGETTO: **REALIZZAZIONE DI FABBRICATI AD USO UFFICI E DI SERVIZIO PER IL POTENZIAMENTO DELL'AREA RETROPORТУALE MARINA DI CARRARA - VIALE ZACCAGNA**


TITOLO: **PLANIMETRIA GENERALE SOVRAPPOSTO**

SCALA: 1:500
1:100
1:50

TAVOLA: **8**



- OPERE DI NUOVA COSTRUZIONE
- OPERE DI SISTEMAZIONE A VERDE DI PROGETTO
- OPERE DI SEGNALETICA STRADALE DI PROGETTO
- OPERE IN DEMOLIZIONE

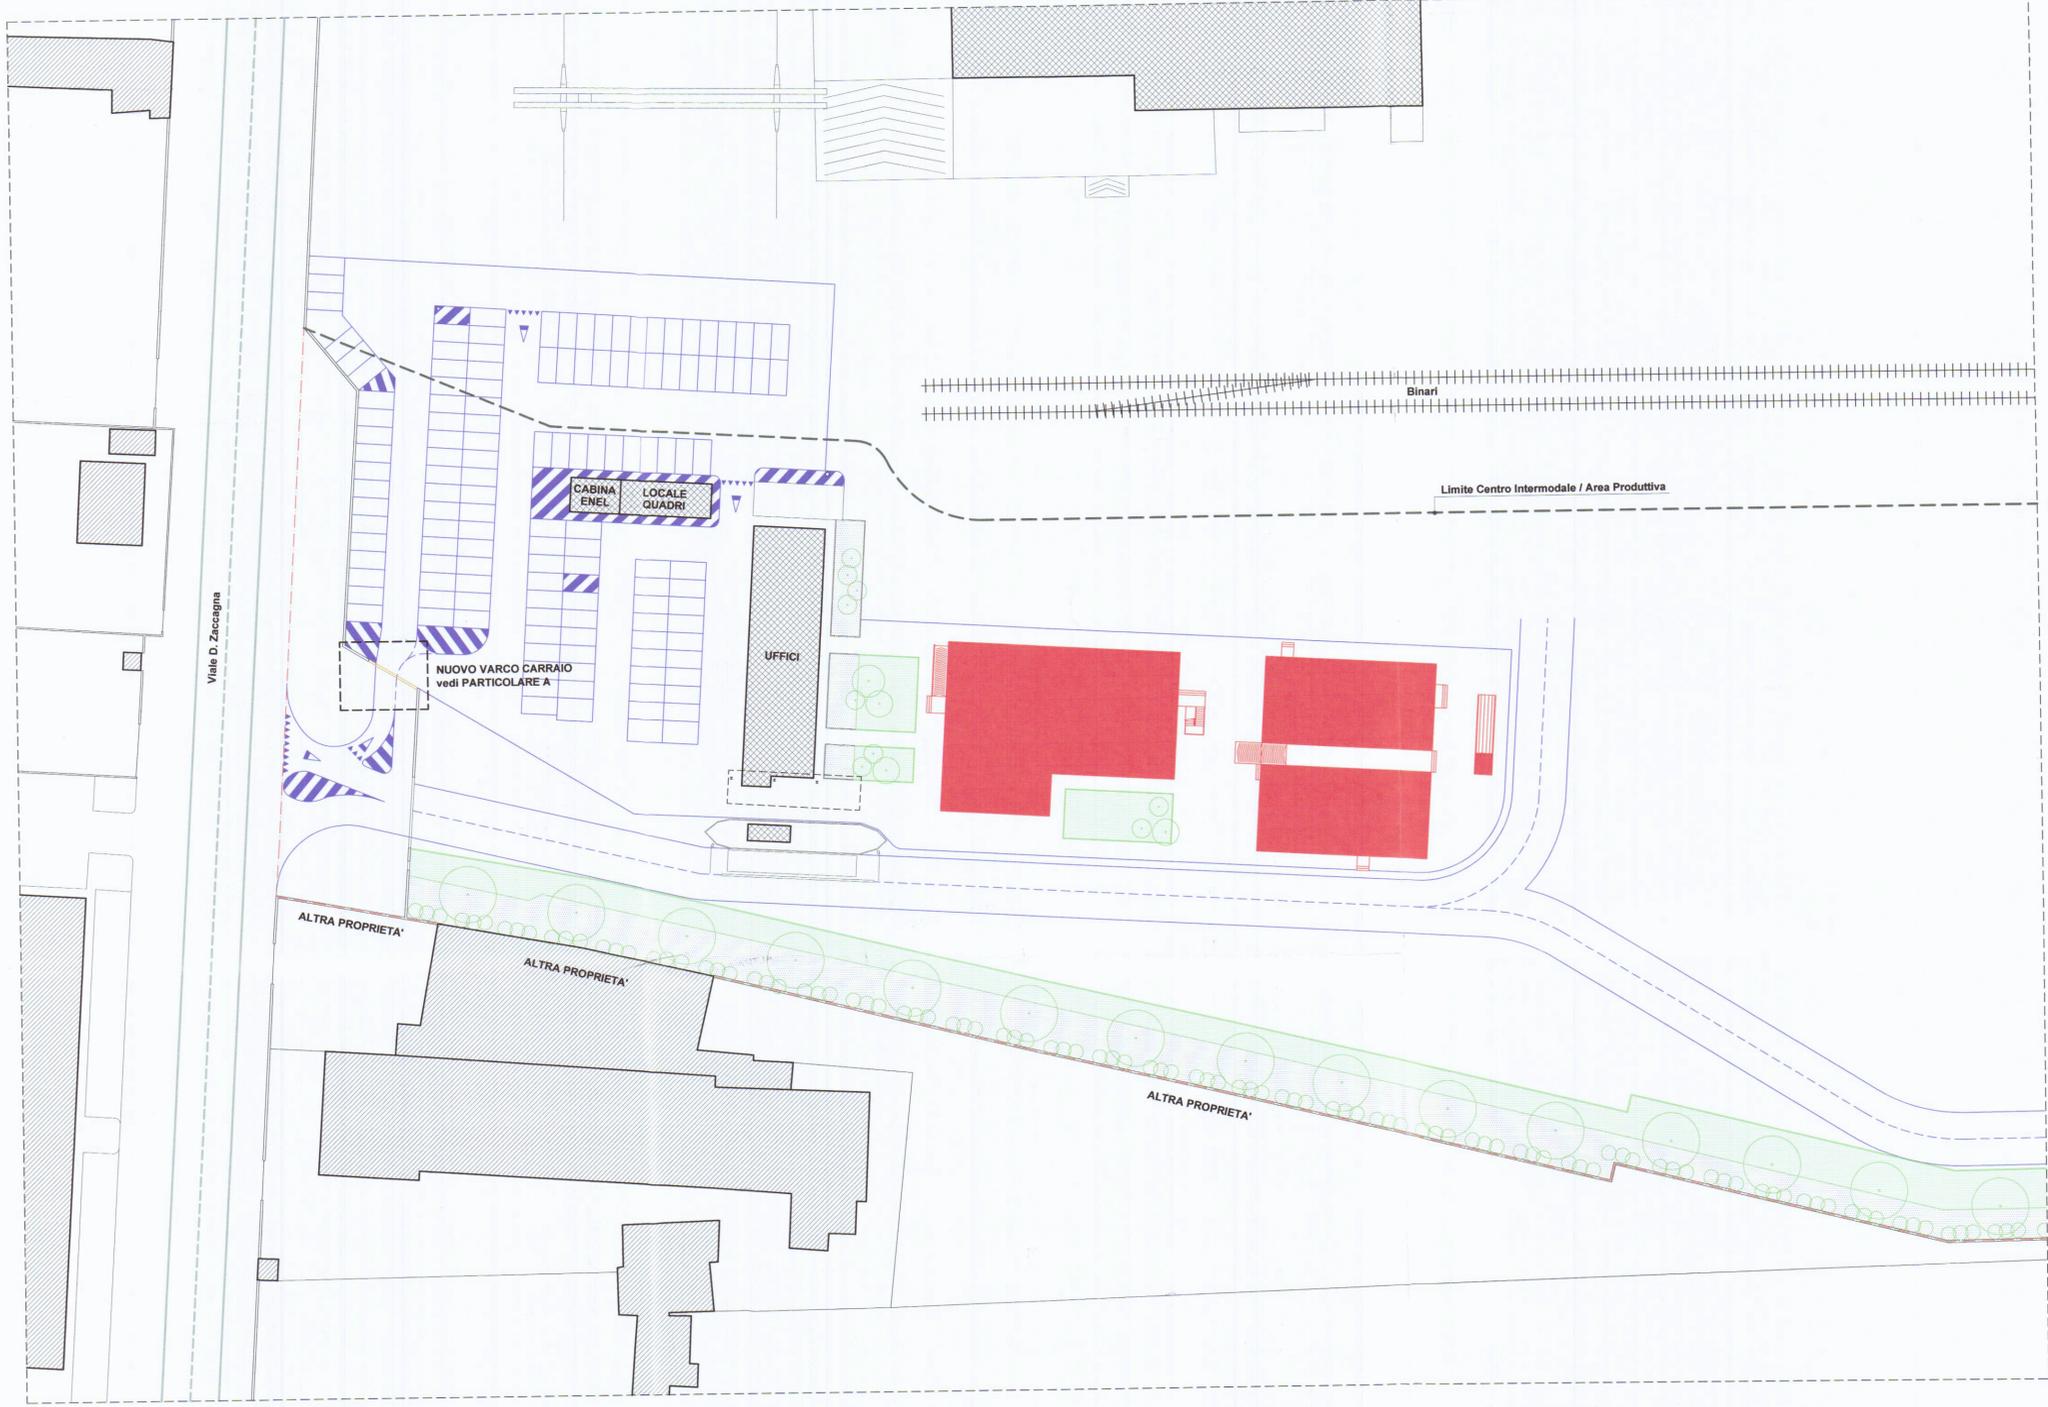

PLANIMETRIA GENERALE SOVRAPPOSTO
Scala 1:500

