



COMUNE DI CARRARA
Decorato di Medaglia d'Oro al Merito Civile



Settore Urbanistica e S.U.A.P.

Spazio riservato al protocollo generale COMUNE DI CARRARA 19 FEB. 2010 Prot. n° 811	Spazio riservato al protocollo del Settore
---	---

COMUNICAZIONE DI INIZIO LAVORI

☐ Edilizia Privata ☒ Sportello Unico Attività Produttive (S.U.A.P.)

☐ Permesso di Costruire n° _____ rilasciato il _____ ritirato il _____

☒ Denuncia di inizio attività n° **6/01** protocollo gen. _____ del **28/01/2010**

☐ Autorizzazione unica n° _____ rilasciata il _____ ritirata il _____

Responsabile del procedimento istruttorio è il Geom.

Alessandro MASCARINO

Al Dirigente del Settore Urbanistica e S.U.A.P. del Comune di Carrara

Il/La sottoscritto/a ROSETTA FABBIANI
nome cognome

nato/a a CARRARA Provincia MS il 11 - 08 - 1971

residente in CARRARA Provincia MS in via/piazza PODENZANA

n. 11 C.A.P. 54031 telefono _____ fax _____

e-mail _____ Codice Fiscale FBB RTT 71M51 B832D

in qualità di : LEGALE RAPPRESENTANTE
specificare: proprietario - legale rappresentante - etc. (avente titolo)

Azienda : TRE EFFE di FABBIANI ROSETTA s.a.s.
specificare: ragione sociale per le persone giuridiche

con sede in CARRARA Provincia MS in via/piazza CAMPO D'APPIO

n. 88 C.A.P. 54031 telefono _____ fax _____

e-mail _____ C.F. _____ P. IVA 01210540454

in riferimento alle opere di cui al titolo abilitativo in epigrafe, sull'immobile sito in Via Campo d'Appio n°88 54031 Carrara (MS), consapevole che le dichiarazioni false, la falsità negli atti e l'uso di atti falsi comportano l'applicazione delle sanzioni penali previste dall'art. 76 del D.P.R. 445/2000,

DICHIARA

- di essere a conoscenza della normativa regionale (L.R. 1/2005, art. 131) sulla responsabilità relativa alla conformità delle opere alla normativa urbanistica e alle previsioni di piano;
- che i lavori inizieranno a decorrere dalla seguente data:

1	8
---	---

 -

0	2
---	---

 -

2	0	1	0
---	---	---	---
- che in relazione alla esecuzione delle opere il/la sottoscritto/a: (*barrare la casella che interessa*)
☒ eseguirà i lavori in proprio in economia mediante affidamento delle singole lavorazioni ai lavoratori autonomi di seguito elencati e pertanto allega la documentazione di cui al combinato disposto risultante dagli articoli 90 comma 9 lettere a) e b) del D. L.vo n.81/08 e 82, commi 8,9,10,11, della L.R. n.1/05:

FUTURA di BONI Davide	V.le D. Zaccagna 38/A	CARRARA (MS)	01308990116
ERRE PI ERRE snc di Rosati & Ribolini	Via Prov. Carrara Avenza 42	CARRARA (ms)	01145090450
<i>nominativo</i>	<i>indirizzo</i>	<i>città</i>	<i>P.I. / C.F.</i>

- che la **Direzione dei Lavori** è affidata a:

MAURO		MASSA	
<i>nome</i>		<i>cognome</i>	
nato/a a	CARRARA	Provincia	MS
residente in	CARRARA	Provincia	MS
n.	88	C.A.P.	54031
telefono			
fax			
iscritto all'Albo/Collegio Professionale de...	Geometri	della provincia di	MS
con studio professionale in	CARRARA	Provincia	MS
n.	88	C.A.P.	54031
telefono			
fax			
e-mail			
Codice Fiscale	MSSMRA71R04B832B		

- che l'intervento: (*barrare la casella che interessa*)
☒ non e' soggetto all'ambito di applicazione del D.Lgs 9 aprile 2008 n.81 e successive modificazioni ed integrazioni;
☐ e' soggetto all'ambito di applicazione del D.Lgs 9 aprile 2008 n.81 e s. m. i. e pertanto, ai fini degli adempimenti di cui agli artt. 90 - 93 - 99 -101 del medesimo decreto, comunica che in data è stata presentata, agli organi competenti, la prescritta notifica preliminare;

ALLEGA

- ☐ la documentazione di cui all'art. 90 comma 9 lettere a) e b) del D. L.vo 81/08 D. L.vo 81/08 relativa all'impresa esecutrice o ai lavoratori autonomi;
- ☐ certificato di iscrizione alla CCIAA;

- ☐ autocertificazione dell'impresa esecutrice in ordine al possesso degli altri requisiti previsti dall'allegato XVII del D.Lvo n.81/08;
- ☐ autocertificazione del contratto collettivo applicato;
- ☐ documento unico di regolarità contributiva (D.U.R.C.) di cui all'art. 86 comma 10, del D.lgs 10 settembre 2003 n. 276, ai sensi dell'art. 82 comma 9 della L.R. 1/05;
- ☐ copia dell'attestato di **deposito del relativo progetto all'Ufficio Tecnico del Genio Civile di Massa Carrara** (L. 1086/71, L. 64/74), ai sensi dell'art. 93 del D.P.R. 380/01 e dell'art.105 L.R. n. 1/05 (Zone Sismiche),;
- ☐ deposito ai sensi della L. 9.1.1991 n° 10 e del D.P.R. 26.8.1993 n° 412 e/o del D. Lgs. 192/2005;
- ☐ deposito, ai sensi dell'art.125 del T.U.E. D.P.R. 380/01, del progetto degli impianti tecnologici di cui al D.M. 22 gennaio 2008 n.37;
- ☐ (altro)

La dichiarazione ai punti 3 e 4 non necessita di essere compilata nel caso che i predetti dati siano già stati comunicati al momento della presentazione dell'istanza.

Il/La sottoscritto/a si impegna a comunicare qualunque modifica alla presente prima dell'inizio dei lavori e, qualora successivamente all'inizio lavori, si verifichi il subentro di altra Impresa, a comunicare al Comune di Carrara i relativi dati prima dell'inizio dei lavori di quest'ultima.

ESSENDO A CONOSCENZA

Che la mancata presentazione del D.U.R.C., oltre a costituire causa ostativa all'inizio dei lavori e alla certificazione di abitabilità e agibilità di cui all'art. 86 L.R. 1/2005, sospende l'efficacia del Permesso di Costruire e della D.I.A. fino alla sua acquisizione (combinato disposto dell'art. 90 comma 9 lett. c) D.Lvo 81/08 ed art. 82 comma 12 L.R. 1/2005 e s.m.i.:).

Si dichiara che il modello è conforme all'originale predisposto dal Comune di Carrara e pubblicato sul sito internet dello stesso.

CARRARA , li 1 8 - 0 2 - 2 0 0 8

**Il proprietario
committente/avente titolo**

Bar MOJITO
(Timbro e Firma per esteso e leggibile)

TRE EFBE di Fabbiani Rosetta s.a.s.
Via Campo D'appio, 88
Avenza Carrara (MS)
P. IVA / C. FISC. 01210540454

Fabrizio

**L'impresa/lavoratore autonomo
(per accettazione incarico)**

Boni Davide
(Timbro e Firma per esteso e leggibile)

FUTURA
di BONI DAVIDE
Viale Zaccagna, 38/A - 54033 Carrara
Tel. 348 28 49 096
C.F. BNO DVD 74L16 B832F
P. IVA 01308990116

**Il Direttore dei Lavori
(per accettazione incarico)**

[Firma]
(Timbro e Firma per esteso e leggibile)

ERRE PI ERRE snc


di Rosati & Ribolini
IMPIANTI IDRAULICI
Via Prov. di Carrara Avenza 42
54033 CARRARA P. IVA 01145090450
Cell. 339/6285994 Cell. 339/2599765

[Firma]



COMUNE DI CARRARA
Decorato di Medaglia d'Oro al Merito Civile

Settore Urbanistica e S.U.A.P.

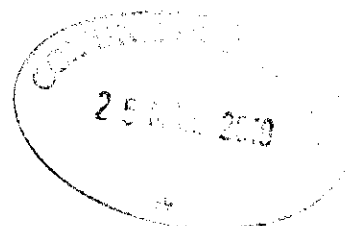

Spazio riservato al protocollo generale	Spazio riservato al protocollo del Settore
COMUNE DI CARRARA 2 MAR 2010 Prod. n. 14604	prot. del ASSEGNATA AL SETTORE URBANISTICO SUA P IL DIRIGENTE

COMUNICAZIONE DI FINE LAVORI

CERTIFICATO DI CONFORMITA'

ai sensi dell'art. 86 comma 1 legge regionale n. 1 del 03.01.2005

DICHIARAZIONE DI CONFORMITA' DELLE OPERE

articolo 8 comma 2 del D. Lvo 19 agosto 2005 n.192 e s.m.i.
relativamente agli edifici ricompresi nell'art.3 del medesimo decreto

☐ Edilizia Privata

☒ Sportello Unico Attività Produttive (S.U.A.P.)

☐ Permesso di Costruire n° _____ rilasciato il _____ ritirato il _____

☒ Denuncia di inizio attività n° 6110 protocollo gen. 4204 del 23/01/2010

☐ Autorizzazione unica n° _____ rilasciata il _____ ritirata il _____

Responsabile del procedimento istruttorio è il Geom. _____

Alessandro MASCARINO

Al Dirigente del Settore Urbanistica e S.U.A.P. del Comune di Carrara

Il/La sottoscritto/a _____ MAURO _____ MASSA _____
nome cognome

nato/a a _____ CARRARA _____ Provincia _____ MS _____ il _____ 04/10/1971

Iscritto all'Ordine/Albo Professionale _____ Geometri _____ Provincia _____ MS _____ al n. _____ 971

con studio prof. in _____ CARRARA _____ Provincia _____ MS _____ in via/piazza _____ CAMPO D'APPIO

n. _____ 80 _____ C.A.P. _____ 54031 _____ telefono _____ fax _____

e-mail _____ Codice Fiscale _____ MSSMRA71R04B832B

nella sua qualità di : _____ Direttore dei Lavori _____

specificare: direttore dei lavori, collaudatore, altro, ecc.

in riferimento alle opere di cui al titolo abilitativo in epigrafe, sull'immobile sito in Via Campo d'Appio n° 88 54031 Carrara (MS), estremi di identificazione catastale:

Catasto terreni sezione foglio particella

Catasto fabbricati Sezione foglio particella sub

della ditta : TRE EFFE di FABBIANI ROSETTA s.a.s.

con sede in CARRARA Provincia MS in via/piazza CAMPO D'APPIO

n. 88 C.A.P. 54031 telefono fax

e-mail C. F. / P. IVA 01210540454

consapevole che le dichiarazioni false, la falsità negli atti e l'uso di atti falsi comportano l'applicazione delle sanzioni penali previste dall'art. 76 del D.P.R. 445/2000,

CERTIFICA

che i lavori sono stati realizzati in conformità al progetto presentato di cui al titolo abilitativo in epigrafe.


ALLEGA

- ☐ asseverazione del Direttore dei Lavori della conformità delle opere realizzate rispetto al progetto, e alle sue eventuali varianti, ed alla relazione tecnica redatti secondo quanto previsto dall'art.28 comma 1 della Legge 9 gennaio 1991 n.10;
- ☐ attestato di qualificazione energetica dell'edificio come realizzato, così come disposto dall'articolo 8 comma 2 del D. Lvo 19 agosto 2005 n.192 e s.m.i., asseverato dal Direttore dei Lavori;
- ☒ dichiarazione alternativa del Direttore dei Lavori attestante esplicitamente le motivazioni per le quali i lavori ultimati non comportano l'obbligo di presentazione dell'attestato di qualificazione energetica di cui all'articolo 8 comma 2 del D. Lvo 19 agosto 2005 n.192 e s.m.i.;

Si dichiara che il modello è conforme all'originale predisposto dal Comune di Carrara e pubblicato sul sito internet dello stesso.

Carrara, li 26 - 03 - 2020

Il Professionista abilitato

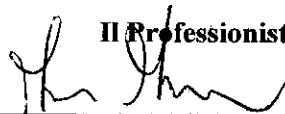

(Timbro e Firma per esteso e leggibile)

San Lorenzo
20/3/20
[Signature]

Il/La sottoscritto/a

ROSETTA

FABBIANI

nome

cognome

in qualità di :

LEGALE RAPPRESENTANTE

proprietario, committente, altro, specificare

dà comunicazione che in data **25** - **03** - **2010** sono stati ultimati i lavori di cui al titolo abilitativo in epigrafe e si allega alla presente:

☐ ai sensi dell'art. 82 comma 9 della L.R. 1/2005, il documento unico di regolarità contributiva (D.U.R.C.) di cui all'art. 86 comma 10 del D. Lgs 10 settembre 2003 n. 276;

☒ ricevuta dell'avvenuta presentazione della variazione catastale conseguente alle opere realizzate ovvero dichiarazione tecnica che le stesse non hanno comportato modificazione del classe merito.

Bar MOJITO
Il proprietario
TRE E FREDI Fabbiani Rosetta s.a.s.
comitato di Carrara n° 88
Avenza Carrara (MS)
P. IVA / C.F. FISC. 01346540454
Fabian Rosetta
(Firma per esteso e leggibile)

L'impresa

(Timbro e Firma per esteso e leggibile)

Il Direttore dei Lavori

(Timbro e Firma per esteso e leggibile)

Il/La sottoscritto/a

MAURO

MASSA

nome

cognome

nato/a a **CARRARA** Provincia **MS** il **04/10/1971**

Iscritto all'Ordine/Albo Professionale **GEOEMTRI** Provincia **MS** al n. **971**

con studio prof. in **CARRARA** Provincia **MS** in via/piazza **CAMPO D'APPIO**

n. **80** C.A.P. **54031** telefono fax

e-mail Codice Fiscale **MSSMRA71R04B832B**

nella sua qualità di Direttore dei Lavori, in riferimento alle opere di cui al titolo abilitativo in epigrafe, sull'immobile sito in Via Campo D'Appio n°88 54031 Carrara (MS),

ASSEVERA

la conformità delle opere realizzate rispetto al progetto, e alle sue eventuali varianti, ed alla relazione tecnica redatti secondo quanto previsto dall'art.28 comma 1 della Legge 9 gennaio 1991 n.10.

Carrara, li **25** - **03** - **2010**

Il Direttore dei Lavori


(Timbro e Firma per esteso e leggibile)



COMUNE DI CARRARA

Decorato di Medaglia d'Oro al Merito Civile

Settore Urbanistica e S.U.A.P.

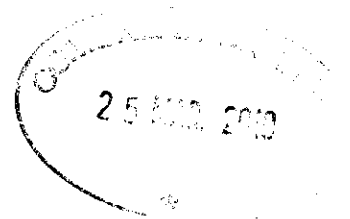

DICHIARAZIONE DI ASSEVERAMENTO

Il sottoscritto

MAURO

MASSA

nome

cognome

nato a CARRARA Provincia MS il 04/10/1971

Iscritto all'Albo Professionale dei GEOMETRI Provincia MS al n. 971

con studio prof. in CARRARA Provincia MS in via CAMPO D'APPIO

n. 88 C.A.P. 54031 telefono fax

e-mail Codice Fiscale MSS MRA 71R04B832B

in qualità di **Direttore dei Lavori** di cui alla presente denuncia di inizio attività e con riferimento all'incarico progettuale ricevuto da:

ROSETTA

FABBIANI

nome

cognome

nato/a a CARRARA Provincia MS il 11 - 08 - 1971

residente in CARRARA Provincia MS in via/piazza PODENZANA

n. 11 C.A.P. 54031 telefono fax

in riferimento alle opere da eseguirsi per il cambio di destinazione d'uso da c1 a c3, come definiti dall'art 5 delle N.T.A. del vigente R.U., finalizzata alla realizzazione di un bar nell'unità ad uso commerciale esistente, sita in Via Campo d'Appio n° 88 54031 Carrara (MS);

DICHIARA

che, le opere ultimate non hanno comportato modificazione del classe merito.

Carrara, li 26 - 03 - 2010


Il Tecnico

(Timbro e Firma)



COMUNE DI CARRARA
Decorato di Medaglia d'Oro al Merito Civile

Settore Urbanistica e S.U.A.P.

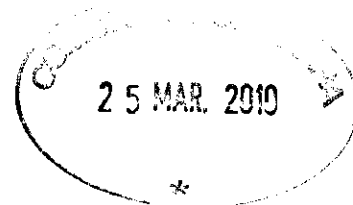

DICHIARAZIONE DI ASSEVERAMENTO

Ai sensi dell'articolo 8 comma 2 del D. L.vo n.192/05

☒ Denuncia di inizio attività n° 6/10 protocollo gen. 4204 del 28/01/2010

Il sottoscritto MAURO MASSA
nome *cognome*

nato a CARRARA Provincia MS il 04/10/1971

Iscritto all'Albo Professionale dei GEOMETRI Provincia MS al n. 971

con studio prof. in CARRARA Provincia MS in via CAMPO D'APPIO

n. 88 C.A.P. 54031 Codice Fiscale MSS MRA 71R04B832B

in qualità di **Direttore dei Lavori** di cui alla presente denuncia di inizio attività e con riferimento all'incarico progettuale ricevuto da:

ROSETTA FABBIANI
nome *cognome*

nato/a a CARRARA Provincia MS il 1 1 - 0 8 - 1 9 7 1

residente in CARRARA Provincia MS in via/piazza CAMPO D'APPIO

n. 88 C.A.P. 54031 telefono _____ fax _____

in riferimento alle opere da eseguirsi per il cambio di destinazione d'uso da c1 a c3, come definiti dall'art 5 delle N.T.A. del vigente R.U., finalizzata alla realizzazione di un bar nell'unità ad uso commerciale esistente, sita in Via Campo d'Appio n° 88 54031 Carrara (MS);

visto che i lavori di cui alla DIA n°6/2010 realizzate si trattano di cambio di destinazione d'uso da c1 a c3, come definiti dall'art 5 delle N.T.A. del vigente R.U., finalizzata alla realizzazione di un bar nell'unità ad uso commerciale esistente senza l'esecuzione di opere murarie e quindi non hanno comportato il calcolo delle dispersioni termiche ed il progetto di contenimento dei consumi energetici

DICHIARA

che le opere ultimate non comportano l'obbligo di presentazione dell'attestato di qualificazione energetica di cui all'articolo 8 comma 2 del D. Lvo 19 agosto 2005 n.192 e s.m.i.;

Carrara, li 2 6 - 0 3 - 2 0 1 0

Il Tecnico
(Timbro e Firma)

INAIL**INPS****DOCUMENTO UNICO DI REGOLARITÀ CONTRIBUTIVA**

PER LAVORI PRIVATI IN EDILIZIA

25/02/2010

Raccomandata AR

Spett.le

FUTURA DI BONI DAVIDE

VIALE D ZACCAGNA 38/A

54033 Carrara (MS)

Protocollo documento n.	8982735	del	29/01/2010
Codice identificativo pratica (C.I.P.) (da citare sempre nella corrispondenza)	20100801662243		

Denominazione/ragione sociale	FUTURA DI BONI DAVIDE		
Sede legale	VIALE D ZACCAGNA 38/A 54033 Carrara (MS)		
Sede operativa	VIALE D. ZACCAGNA 38/A 54033 Carrara (MS)		
Codice Fiscale	BNODVD74L16B832F	E-mail	
C.C.N.L. applicato	Rilasciato a lavoratore autonomo senza dipendenti.		

Con il presente documento si dichiara che il lavoratore autonomo **RISULTA REGOLARE** ai fini del DURC in quanto:☒ I.N.P.S. - Sede di MASSA CARRARA☒ E' iscritta/o all'INPS con PC/matricola n.

16076679XP

Risulta regolare con il versamento dei contributi al

29/01/2010

☐ E' in corso controversia amministrativa/giudiziale relativa all'esistenza di un debito contributivo**Il responsabile del procedimento**

DEL NERO FRANCA

☒ I.N.A.I.L. - Sede di CARRARA☒ E' assicurata/o all'INAIL con Codice Ditta n.

18536395

Risulta regolare con il versamento dei premi e accessori al

29/01/2010

☐ E' in corso controversia amministrativa/giudiziale relativa all'esistenza di un debito contributivo**Il responsabile del procedimento**

PICCIOLI VIVIANA

Il presente certificato è rilasciato ai sensi dell'art.86 co.10 D.Lgs. n°276/2003 ed è valido 90 (novanta) giorni dalla data di rilascio.

Il certificato viene rilasciato in base alle risultanze dello stato degli atti e non ha effetti liberatori per l'impresa. Rimane pertanto impregiudicata l'azione per l'accertamento ed il recupero di eventuali somme che successivamente risultassero dovute.

Originale CARRARA li 03/02/2010

Per INPS-INAIL
Il responsabile dello Sportello Unico Previdenziale
della sede Inail di CARRARA
VIVIANA PICCIOLI



INAIL**INPS****DOCUMENTO UNICO DI REGOLARITÀ CONTRIBUTIVA**

PER LAVORI PRIVATI IN EDILIZIA

Raccomandata AR

Spett.le

25/03/2010
 ERREPIERRE IMPIANTI SNC
 VIA PROVINCIALE CARRARA AVENZA
 42
 54033 Carrara (MS)

Protocollo documento n.	9550328	del	16/03/2010
Codice identificativo pratica (C.I.P.) (da citare sempre nella corrispondenza)	20100854209832		

Denominazione/ragione sociale	ERREPIERRE IMPIANTI SNC		
Sede legale	VIA PROVINCIALE CARRARA AVENZA 42 54033 Carrara (MS)		
Sede operativa	VIA PROV.LE CARRARA AVENZA 42 54033 Carrara (MS)		
Codice Fiscale	01145090450	E-mail	
C.C.N.L. applicato	L'impresa dichiara di applicare il Contratto Collettivo Nazionale di Lavoro, stipulato dalle organizzazioni sindacali comparativamente più rappresentative, del seguente settore : Metalmeccanica		

Con il presente documento si dichiara che l'impresa **RISULTA REGOLARE** ai fini del DURC in quanto:

☒ **I.N.P.S. - Sede di MASSA CARRARA**

☒ E' iscritta/o all'INPS con PC/matricola n. **4603099038**

Risulta regolare con il versamento dei contributi al **19/03/2010**

☐ E' in corso controversia amministrativa/giudiziale relativa all'esistenza di un debito contributivo

Il responsabile del procedimento DEL NERO FRANCA

☒ **I.N.A.I.L. - Sede di CARRARA**

☒ E' assicurata/o all'INAIL con Codice Ditta n. **18066846**

Risulta regolare con il versamento dei premi e accessori al **16/03/2010**

☐ E' in corso controversia amministrativa/giudiziale relativa all'esistenza di un debito contributivo


Il responsabile del procedimento PICCIOLI VIVIANA

Il presente certificato è rilasciato ai sensi dell'art.86 co.10 D.Lgs. n°276/2003 ed è valido 90 (novanta) giorni dalla data di rilascio.

Il certificato viene rilasciato in base alle risultanze dello stato degli atti e non ha effetti liberatori per l'impresa. Rimane pertanto impregiudicata l'azione per l'accertamento ed il recupero di eventuali somme che successivamente risultassero dovute.

Originale CARRARA li 19/03/2010

Per INPS-INAIL
Il responsabile dello Sportello Unico Previdenziale
della sede Inail di CARRARA
VIVIANA PICCIOLI

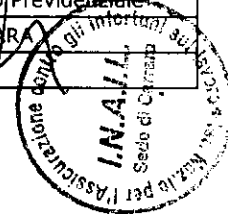



Studio Tecnico
MASSA Geom. MAURO
Tel. 349 / 0909258

RELAZIONE TECNICA

OGGETTO: Variante D.I.A. n° 6/10 prot. N°4204 del 28/01/2010
UBICAZIONE: VIA CAMPO D'APPIO N° 88, LOC. AVENZA (MS)
COMMITTENTE: TRE EFFE DI FABBIANI ROSETTA s.a.s.

RELAZIONE

Il sottoscritto Massa Geom. Mauro, nato a Carrara il 04/10/1971, residente a Carrara in Via Provinciale Avenza-Sarzana n° 41 (C.F. MSS MRA 71R04 B832B), iscritto regolarmente all'albo dei geometri della provincia di MASSA CARRARA al n° 971, ricevuto l'incarico, dalla società TRE EFFE DI FABBIANI ROSETTA s.a.s, con sede in via Campo d'Appio n°88, Carrara (MS), a presentare variante finale alla D.I.A. n°6/10 del 28/01/2010, redige la seguente relazione tecnica.

Ubicazione e dati catastali:

L'immobile in oggetto è ubicato in via Campo d'Appio n° 88, loc. Avenza, Carrara (MS), meglio identificato catastalmente al N.C.E.U. di Carrara al foglio di mappa n° 80, mappale n° 904, subalterno n°40, in proprietà al signore Fabbricotti Marco, nato a Carrara il 24/04/1954 (C.F. FBB MRC 54D24 B832V) e residente in Via Lucca n° 26, Carrara (MS).

Descrizione della variante


La notifica di variante è resa necessaria per la non realizzazione nell'area esterna della tenda, a falda inclinata, con guide fisse ancorate al cornicione esterno e con montanti d'appoggio al suolo di proprietà esclusiva, regolarmente dichiarata nello stato di progetto della D.I.A. n°6/10 del 28/01/2010.

All'esterno la corte di proprietà sarà sempre disposta con tavolini e sedia per la somministrazione di bevande all'aperto; tale area sarà corredata da ombrelloni rimovibili, il tutto meglio rappresentato nella tavola di variante degli elaborati grafici.

Internamente, come si può evincere dagli elaborati grafici, lo stato da variante rimane inalterato da quello autorizzato con la DIA di cui sopra.

Carrara, _____

Il Tecnico
Geom. Mauro Massa

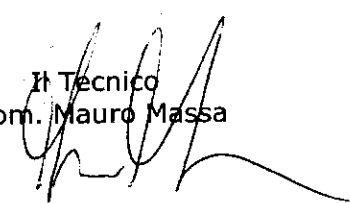



COMUNE DI CARRARA

Decorato di Medaglia d'Oro al Merito Civile

**Settore Attività Economiche – Servizi alle imprese
Progetti e Finanziamenti Comunitari**

U.O. Attività economiche, commerciali e libero professionali

Prot./int. n. 68 del 30/03/2010

Carrara, li 30 marzo 2010

**ALLO SPORTELLO UNICO PER LE
 ATTIVITA' PRODUTTIVE
 - S e d e -**

**Oggetto: dichiarazione di inizio di attività di somministrazione al pubblico di alimenti e bevande nell'esercizio ubicato in loc. Avenza, Via Campo d'Appio n. 88.
Titolare: FABBIANI Rosetta, in qualità di legale rappresentante della Soc. "Tre Effe di Fabbiani Rosetta S.a.s."
Richiesta verifiche.**

Si trasmette in allegato alla presente, per le verifiche di competenza, copia della dichiarazione di inizio di attività di cui all'oggetto completa degli allegati obbligatori.

Distinti saluti.

Il Funzionario
Dott.ssa Cristina Demontis



MC

for. Hasco
06/04/40
Jep

L.R. 07/02/05, N. 28 e successive modifiche ed integrazioni (Codice del commercio. Testo Unico in materia di commercio in sede fissa, su aree pubbliche, somministrazione di alimenti e bevande, vendita di stampa quotidiana e periodica e distribuzione di carburanti)

DICHIARAZIONE DI INIZIO DI ATTIVITA' DI SOMMINISTRAZIONE AL PUBBLICO DI ALIMENTI E BEVANDE

(da presentare in carta semplice ed in triplice copia)

AL DIRIGENTE DEL SETTORE ATTIVITA' ECONOMICHE DEL COMUNE DI CARRARA

Il/la sottoscritto/a FABBIANI ROSETTA
(cognome) (nome)

CARRARA MS 11/08/71 ITALIANA
(Comune di nascita) (prov.) (data di nascita) (cittadinanza)

CARRARA MS PODENZANA
(Comune di residenza) (prov.) (Via/Piazza/Viale)

111 FBBRTT71751BS32D
(n° civ.) (numero telefonico) (codice fiscale)

in qualità di (barrare e compilare l'opzione che interessa):

☐ titolare della ditta individuale denominata _____

con sede legale in _____, Via/Piazza/Viale _____

COMUNE DI CARRARA	
27 MAR. 2010	Cal. <u>01/11</u>
Prot. n° <u>12267</u>	Clas. _____

_____ n° _____

Partita IVA _____, iscritta al Registro Imprese della C.C.I.A.A. di _____

_____ al n° _____

☒ legale rappresentante (oppure precisare la carica sociale) _____

della società/associazione/organismo collettivo TRE EFFE di FABBIANI ROSETTA SAS

con sede legale in CARRARA Via/Piazza/Viale CUNEO D'ADRIANO

n° 88 C.F./P.I. 0121054104154

iscritta al Registro Imprese della C.C.I.A.A. di MASSA CARRARA, al n° 123082

DICHIARA

Ai sensi dell'art. n. 19 della L. n. 241/1990 e s.m.i. e dell'art. n. 43 della **L.R. 07/02/05, N. 28 e successive modifiche ed integrazioni**, per (barrare l'opzione che interessa):

☒ apertura nuovo esercizio

☐ trasferimento di sede dal locale sito in _____

l'inizio di attività di somministrazione al pubblico di alimenti e bevande, a carattere

(barrare l'opzione che interessa)

☒ PERMANENTE ☐ STAGIONALE (dal 1° maggio al 30 settembre)

di cui alla/e (barrare l'opzione o le opzioni che interessano):

☐ ex tipologia "a" (ristorazione)

☒ ex tipologia "b" (bar)

☐ ex tipologia "c" (somministrazione effettuata congiuntamente ad attività di trattenimento e svago)

in **ZONA** (barrare l'opzione che interessa):

☐ 1 (zona di Carrara Centro delimitata dalla planimetria all'interno della Circoscrizione n. 2 di cui all'Allegato "D" della Deliberazione del Consiglio Comunale n. 115 del 29/10/08 ad oggetto: "Programmazione comunale per l'apertura ed il trasferimento degli esercizi di somministrazione alimenti e bevande. Definizione dei requisiti ai sensi dell'art. 42/bis della L.R. 07/02/05, N. 25 e successive modifiche ed integrazioni")

☐ 2 (zona di Marina di Carrara Centro delimitata dalla planimetria all'interno della Circoscrizione n. 4 di cui all'Allegato "D" della Deliberazione del Consiglio Comunale n. 115 del 29/10/08 ad oggetto: "Programmazione comunale per l'apertura ed il trasferimento degli esercizi di somministrazione alimenti e bevande. Definizione dei requisiti ai sensi dell'art. 42/bis della L.R. 07/02/05, N. 25 e successive modifiche ed integrazioni")

☒ 3 (restanti zone del territorio comunale)

all'insegna di BAR MOSITO

nel locale ubicato nel Comune di Carrara, loc.tà AVENZA

Via/Viale/Piazza CANTO D'APPIO n. civico 88

con superficie adibita alla somministrazione di mq. 57,00

Allo scopo

DICHIARA

ai sensi e per gli effetti degli artt. n. 46 e n. 47 del D.P.R. 28/12/00, N. 445 e consapevole che chiunque rilascia dichiarazioni mendaci, forma atti falsi o ne fa uso nei casi previsti dal D.P.R. 28/12/00, N. 445, è punito ai sensi del codice penale e delle leggi speciali in materia e decade dai benefici (art. n. 76 del D.P.R. 28/12/00, N. 445) e che, qualora dal controllo effettuato emerga la non veridicità di taluna delle dichiarazioni rese, decadrà dai benefici conseguenti al provvedimento eventualmente emanato sulla base della dichiarazione non veritiera (art. n. 75 del D.P.R. 28/12/00, N. 445):

- di essere in possesso dei requisiti di onorabilità di cui ai commi 1 e 2 dell'art. n. 13 della L.R. 07/02/05, N. 28 e successive modifiche ed integrazioni;

☒ (barrare in caso di società, associazioni o organismi collettivi)

di essere a conoscenza che tutti i soggetti individuati dall'art. n. 2, comma 3, del D.P.R. 03/06/98, N. 252 (Regolamento recante norme per la semplificazione dei procedimenti relativi al rilascio delle comunicazioni e delle informazioni antimafia) sono in possesso dei requisiti di onorabilità di cui all'art. n. 13, commi 1 e 2 della L.R. 07/02/05, N. 28 e successive modifiche ed integrazioni;

Solo per le imprese individuali o nel caso in cui i requisiti professionali siano posseduti dal legale rappresentante della società

- di essere in possesso dei requisiti professionali di cui all'art. n. 14, comma 1, lett. b), della L.R. 07/02/05, N. 28 e successive modifiche ed integrazioni, di seguito specificati (*barrare l'opzione che interessa*):

- ☒ di aver frequentato con esito positivo un corso di formazione professionale relativo alla somministrazione di alimenti e bevande, come disciplinato dalla vigente normativa delle Regioni e delle Province autonome di Trento e Bolzano
nome e sede dell'Istituto CESCOT CA SPERIA (Sede di Sappada)
oggetto del corso SOMMINISTRAZIONE ALIMENTI BEVANDE
anno di conclusione 2009

Il requisito è riconosciuto anche a chi abbia superato l'esame di idoneità o frequentato con esito positivo il corso per l'iscrizione al REC di cui alla L. 426/1971, anche se non seguito dall'iscrizione al registro.

- ☐ di essere in possesso di un diploma di istituto di istruzione secondaria di secondo grado o di laurea aventi un indirizzo attinente alla materia dell'alimentazione o della somministrazione
- diploma di istruzione secondaria di secondo grado in _____
- diploma di laurea in _____
conseguito presso _____
nell'anno _____

- ☐ di avere esercitato in proprio, per almeno due anni nell'ultimo quinquennio, precedente la data odierna, l'attività di somministrazione di alimenti e bevande
denominazione dell'impresa _____
sede dell'impresa _____

Il requisito è riconosciuto anche al cittadino italiano che abbia svolto all'estero l'attività di somministrazione, purché adeguatamente comprovata con autocertificazione, salvo verifica d'ufficio da parte del Comune.

- ☐ di aver prestato la propria opera, per almeno due anni nell'ultimo quinquennio, precedente la data odierna, presso imprese esercenti l'attività nel settore della somministrazione di alimenti e bevande, in qualità di dipendente qualificato addetto alla somministrazione, alla preparazione o all'amministrazione
denominazione dell'impresa _____
sede dell'impresa _____
quale dipendente qualificato iscritto all'INPS dal _____ al _____

Il requisito è riconosciuto anche al cittadino italiano che abbia svolto all'estero l'attività di somministrazione, purché adeguatamente comprovata con autocertificazione, salvo verifica d'ufficio da parte del Comune.

- ☐ di aver prestato la propria opera, per almeno due anni nell'ultimo quinquennio, precedente la data odierna, presso imprese esercenti l'attività nel settore della somministrazione di alimenti e bevande, in qualità di socio lavoratore di cooperativa
denominazione dell'impresa _____
sede dell'impresa _____
periodo di iscrizione all'INPS _____

Il requisito è riconosciuto anche al cittadino italiano che abbia svolto all'estero l'attività di somministrazione, purché adeguatamente comprovata con autocertificazione, salvo verifica d'ufficio da parte del Comune.

- ☐ di aver prestato la propria opera, per almeno due anni nell'ultimo quinquennio, precedente la data odierna, presso imprese esercenti l'attività nel settore della somministrazione di alimenti e bevande, in qualità di coniuge/parente o affine entro il terzo grado di parentela, come coadiutore familiare e comprovabile mediante iscrizione all'INPS
denominazione dell'impresa _____
sede dell'impresa _____
quale coadiutore familiare iscritto all'INPS dal _____ al _____

Il requisito è riconosciuto anche al cittadino italiano che abbia svolto all'estero l'attività di somministrazione, purché adeguatamente comprovata con autocertificazione, salvo verifica d'ufficio da parte del Comune.

☐ di essere stato/a iscritto/a al REC di cui alla L. 426/71, per attività di somministrazione al pubblico di alimenti e bevande, presso la C.C.I.A.A. di _____ n° iscrizione _____ del _____ e di non essere stato cancellato/a di ufficio, nè di avere volontariamente richiesto la cancellazione

I requisiti professionali dei cittadini degli stati membri dell'Unione europea e delle società costituite in conformità alla legislazione di uno Stato membro dell'Unione europea ed aventi la sede sociale, l'amministrazione centrale o il centro di attività principale all'interno dell'Unione europea sono riconosciuti ai sensi del decreto legislativo 20 settembre 2002, n. 229 (Attuazione della direttiva 1999/42/CE) e autocertificabili ai sensi e per gli effetti di cui al D.P.R. 445/2000.

Ai cittadini ed alle società di stati non appartenenti all'Unione europea si applicano le normative nazionali ed internazionali in materia di riconoscimento di titoli di studio.

Nel caso di società che intendano avvalersi, ai fini del possesso dei requisiti professionali, del delegato

☐ che i requisiti professionali sono posseduti da persona delegata dalla società (vedi quadro allegato)

(dichiarazione valida esclusivamente per i locali ubicati in Zona 1 ed in Zona 2)


che l'attività di somministrazione di alimenti e bevande sarà iniziata ed esercitata nel rispetto dei criteri strutturali e dei criteri oggettivi indicati nell'elenco di cui all'Allegato 1 della presente dichiarazione di inizio di attività e per i quali è stato ottenuto il punteggio minimo necessario per la possibile apertura dell'esercizio, disposto con Deliberazione del Consiglio Comunale n. 115 del 29/10/08 ad oggetto: "Programmazione comunale per l'apertura ed il trasferimento degli esercizi di somministrazione alimenti e bevande. Definizione dei requisiti ai sensi dell'art. 42/bis della L.R. 07/02/05, N. 28 e successive modifiche ed integrazioni"

che l'attività di somministrazione di alimenti e bevande sarà iniziata ed esercitata nel rispetto delle vigenti norme in materia igienico-sanitaria, di edilizia, di urbanistica, di sicurezza, di destinazione d'uso dei locali e di sorvegliabilità degli stessi ai sensi del D.M. 17/12/1992, N. 564;

che l'attività di somministrazione di alimenti e bevande rispetterà le disposizioni previste dal d.p.g.r. n. 40/R del 01/08/2006 e successive modifiche ed integrazioni (Regolamento di attuazione del regolamento (CE) n. 852/2004).

Inoltre DICHIARA di essere informato/a, ai sensi e per gli effetti di cui all'art. 13 del D.Lgs. 196/03, che i dati personali raccolti saranno trattati, anche con strumenti informatici, esclusivamente nell'ambito del procedimento per il quale la presente dichiarazione viene resa.

li 26/03/2010
Data

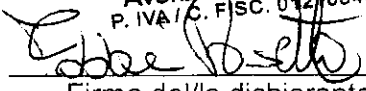Bar MOJITO
TRE EFBE di Fabbiani Rosetta s.a.s.
Via Campo D'appio, 88
Avenza Carrara (MS)
P. IVA / C. FISC. 012/0540454

Firma del/la dichiarante*

*firma da apporre davanti all'addetto oppure allegare fotocopia documento di identità o di riconoscimento in corso di validità, oppure se scaduto, dichiarazione in calce alla fotocopia del documento attestante che i dati contenuti nello stesso non hanno subito variazioni dalla data di rilascio.

- ☐ di essere in possesso di un diploma di istituto di istruzione secondaria di secondo grado o di laurea aventi un indirizzo attinente alla materia dell'alimentazione o della somministrazione
- diploma di istruzione secondaria di secondo grado in _____
- diploma di laurea in _____
conseguito presso _____
nell'anno _____

- ☐ avere esercitato in proprio, per almeno due anni nell'ultimo quinquennio, precedente la data odierna, l'attività di somministrazione di alimenti e bevande
denominazione dell'impresa _____
sede dell'impresa _____

Il requisito è riconosciuto anche al cittadino italiano che abbia svolto all'estero l'attività di somministrazione, purché adeguatamente comprovata con autocertificazione, salvo verifica d'ufficio da parte del Comune.

- ☐ di aver prestato la propria opera, per almeno due anni nell'ultimo quinquennio, precedente la data odierna, presso imprese esercenti l'attività nel settore della somministrazione di alimenti e bevande, in qualità di dipendente qualificato addetto alla somministrazione, alla preparazione o all'amministrazione
denominazione dell'impresa _____
sede dell'impresa _____
quale dipendente qualificato iscritto all'INPS dal _____ al _____

Il requisito è riconosciuto anche al cittadino italiano che abbia svolto all'estero l'attività di somministrazione, purché adeguatamente comprovata con autocertificazione, salvo verifica d'ufficio da parte del Comune.

- ☐ di aver prestato la propria opera, per almeno due anni nell'ultimo quinquennio, precedente la data odierna, presso imprese esercenti l'attività nel settore della somministrazione di alimenti e bevande, in qualità di coniuge/parente o affine entro il terzo grado di parentela, come coadiutore familiare e comprovabile mediante iscrizione all'INPS
denominazione dell'impresa _____
sede dell'impresa _____
quale coadiutore familiare iscritto all'INPS dal _____ al _____

Il requisito è riconosciuto anche al cittadino italiano che abbia svolto all'estero l'attività di somministrazione, purché adeguatamente comprovata con autocertificazione, salvo verifica d'ufficio da parte del Comune.

- ☐ di aver prestato la propria opera, per almeno due anni nell'ultimo quinquennio, precedente la data odierna, presso imprese esercenti l'attività nel settore della somministrazione di alimenti e bevande, in qualità di socio lavoratore di cooperativa
denominazione dell'impresa _____
sede dell'impresa _____
periodo di iscrizione all'INPS _____

Il requisito è riconosciuto anche al cittadino italiano che abbia svolto all'estero l'attività di somministrazione, purché adeguatamente comprovata con autocertificazione, salvo verifica d'ufficio da parte del Comune.

- ☐ di essere stato/a iscritto/a al REC di cui alla L. 426/71, per attività di somministrazione al pubblico di alimenti e bevande, presso la C.C.I.A.A. di _____
n° iscrizione _____ del _____ e di non essere stato cancellato/a di ufficio, né di avere volontariamente richiesto la cancellazione

I requisiti professionali dei cittadini degli stati membri dell'Unione europea e delle società costituite in conformità alla legislazione di uno Stato membro dell'Unione europea ed aventi la sede sociale, l'amministrazione centrale o il centro di attività principale all'interno dell'Unione europea sono riconosciuti ai sensi del decreto legislativo 20 settembre 2002, n. 229 (Attuazione della direttiva 1999/42/CE) e autocertificabili ai sensi e per gli effetti di cui al D.P.R. 445/2000.

Ai cittadini ed alle società di stati non appartenenti all'Unione europea si applicano le normative nazionali ed internazionali in materia di riconoscimento di titoli di studio.

Inoltre

DICHIARA

di essere informato/a, ai sensi e per gli effetti di cui all'art. 13 del D.Lgs. 196/03, che i dati personali raccolti saranno trattati, anche con strumenti informatici, esclusivamente nell'ambito del procedimento per il quale la presente dichiarazione viene resa.

li _____
Data

Firma*

*firma da apporre davanti all'addetto oppure allegare fotocopia documento di identità o di riconoscimento in corso di validità, oppure, se scaduto, dichiarazione in calce alla fotocopia del documento attestante che i dati contenuti nello stesso non hanno subito variazioni dalla data di rilascio.

ELENCO CRITERI DI QUALITA'

(validi esclusivamente per le nuove aperture nei locali siti in Zona 1 e in Zona 2)

Punteggio minimo da raggiungere relativo ai requisiti strutturali: pt. 25

Punteggio minimo da raggiungere relativo ai requisiti oggettivi: pt. 15

(barrare sul numero d'ordine delle opzioni ed indicare il punteggio totale raggiunto)

N.	ELENCO REQUISITI STRUTTURALI	PUNTEGGIO
1	Superficie di somministrazione di almeno 1,5 mq. per ogni posto a sedere	4
2	Disponibilità di parcheggi su area di proprietà privata adiacente o distante dal locale di somministrazione non più di 50 metri (<u>requisito valido esclusivamente per la Zona 2</u>)	4
3	Servizi igienici a disposizione dei clienti, aggiuntivi al numero minimo previsto dalla vigente normativa in materia	8
4	Servizi igienici adeguati alla vigente normativa dei portatori di handicap, aggiuntivi al numero minimo previsto dalla normativa stessa	10
5	Aria condizionata nel locale di somministrazione	9
6	Impegno a mantenere in opera arredi o relative insegne che connotano esercizi tipici	9
7	Insonorizzazione dei locali (certificata da tecnico abilitato)	11
8	Area attrezzata per fumatori	4
9	Finiture in marmo di Carrara (pavimenti e/o rivestimenti e/o bancone)	6
10	Utilizzo di fonti rinnovabili di energia (certificati da tecnico abilitato)	10
11	Utilizzo di materiali biocompatibili (es.: vernici ecologiche, legno non trattato chimicamente, ecc.)	6
12	Presenza di spazi di intrattenimento attrezzati (es.: sala lettura, sala tv, baby parking, dog parking, ecc.)	7
N.	ELENCO REQUISITI OGGETTIVI	PUNTEGGIO
1	Adesione formale alle iniziative di promozione dei prodotti tipici della Toscana	3
2	Utilizzo di almeno n. 3 prodotti di filiera della Provincia di Massa Carrara (attestati di provenienza da agricoltura biologica)	5
3	Adesione formale alle iniziative di valorizzazione del territorio comunale organizzate o patrocinate dall'Amministrazione o dai Centri commerciali naturali	9
4	Menù o offerta esplicita di prodotti della Provincia di Massa Carrara	3
5	Somministrazione di menù per soggetti affetti da celiachia	5
6	*Attestato di qualifica di partecipazione a corsi professionalizzanti nel settore alimentare e/o della somministrazione, organizzati da organizzazioni di categoria o enti pubblici o privati a ciò autorizzati o conoscenza di lingua straniera (documentabile attraverso attestati di partecipazione) *Note: 1) punteggio assegnato al titolare di ditta individuale o socio con potere di rappresentanza 2) punteggio non assegnato per i corsi effettuati ai fini dell'accesso alla professione previsti dall'art. n. 14, comma 1 della L.R. 28/05 e s.m.i.	4
7	Contestuale assunzione a tempo pieno o parziale di 1 o più dipendenti a tempo indeterminato attestato dall'avvenuta comunicazione effettuata presso il Centro per l'impiego)* *Nota: nel caso in cui, per qualsiasi motivazione (giusta causa, giustificato motivo, dimissioni), venga meno il rapporto di lavoro, resta inteso che tale requisito afferente al numero dell'organico deve essere ripristinato entro il termine perentorio di 2 mesi.	5 per ciascun dipendente

Totale punteggio requisiti strutturali _____

Totale punteggio requisiti oggettivi _____

27

SCHEDA RELATIVA AI DATI DELL'IMMOBILE

Il/la sottoscritto/a ROSETTA FABBIONI, nato/a a CARRARA

il 11/08/71, residente in CARRARA (TS)

codice fiscale: FB BR TTT 71 M 5 1 B B 3 2 D in qualità di titolare di ditta individuale/società:

TRE EFFE DI FABBIONI ROSETTA SAS avente sede legale in CARRARA (TS)

VIA CARO D'ARFIO N° 28 codice fiscale: 011216151241541

DICHIARA

ai sensi e per gli effetti degli artt. n. 46 e n. 47 del D.P.R. 28/12/00, N. 445 e consapevole che chiunque rilascia dichiarazioni mendaci, forma atti falsi o ne fa uso nei casi previsti dal D.P.R. 28/12/00, N. 445, è punito ai sensi del codice penale e delle leggi speciali in materia e decade dai benefici (art. n. 76 del D.P.R. 28/12/00, N. 445) e che, qualora dal controllo effettuato emerga la non veridicità di taluna delle dichiarazioni rese, decadrà dai benefici conseguenti al provvedimento eventualmente emanato sulla base della dichiarazione non veritiera (art. n. 75 del D.P.R. 28/12/00, N. 445):

1) che l'immobile sede dell'esercizio è censito catastalmente al N.C.E.U. della Provincia di Massa – Carrara nel foglio N. 80 del Comune di Carrara con i 1 mappali N° 904 sub. N° 40

2) che l'immobile è (barrare ciò che interessa):

☐ preesistente all'anno 1942 ☐ preesistente all'anno 1967

☒ realizzato con licenza/concessione edilizia/permesso di costruire n. 23/1935 del _____ intestata a _____

☐ realizzato con concessione edilizia in sanatoria L. ____/____ n. _____ del _____ intestata a _____

3) ☐ che l'immobile non ha subito trasformazioni rispetto a quanto dichiarato al punto 2)

☒ che l'immobile ha subito trasformazioni rispetto a quanto dichiarato al punto 2), a seguito di (barrare ciò che interessa):

☐ licenza/concessione edilizia n. _____ del _____ intestata a _____

☐ autorizzazione edilizia n. _____ del _____ intestata a _____

☐ concessione edilizia in sanatoria (ex art. 13 L. 47/85) n. _____ del _____ intestata a _____

☐ autorizzazione edilizia in sanatoria (ex art. 13 L. 47/85) n. _____ del _____ intestata a _____

☐ comunicazione ex art. 26 L. 47/85 in data _____ presentata da _____

☒ denuncia inizio attività in data 26/03/2010 presentata da Massi Coran Roma

☐ concessione edilizia in sanatoria (ex art. 31 L. 47/85) n. _____ del _____ intestata a _____

☐ concessione edilizia in sanatoria (ex art. 39 L. 724/94) n. _____ del _____ intestata a _____

☐ accertamento di conformità in sanatoria (art. 140 L.R. 1/05) n. _____ del _____ intestata a _____

☐ altro _____

4) che è stato ottenuto certificato di agibilità/abitabilità dell'immobile, n. _____ del _____ intestato e/o depositato da _____

5) (eventuale) che è stata depositata e/o presentata da _____ denuncia inizio attività/istanza di autorizzazione per modifica dei locali (estremi pratica: prot. n. _____ del _____).

26/03/2010
DATA

Bar MOJITO

TRE EFPE di Fabbiani Rosetta s.r.l.
Via Campo D'appio, 88
Avanza Cantara (MI)
R.I.V.A. / C. FISC. 01210540154

[Firma]
FIRMA

Bar MOJITO

TRE EFFE di Fabbiani Rosetta s.a.s.
Via Campo D'aplo, 88
Avenza Carrara (MS)
P. IVA / C. FISC. 01210540454


Fabbiani Rosetta

GH

ESTRATTO DI MAPPA

Fgl. 80 Mapp. 904

Scala 1/1000

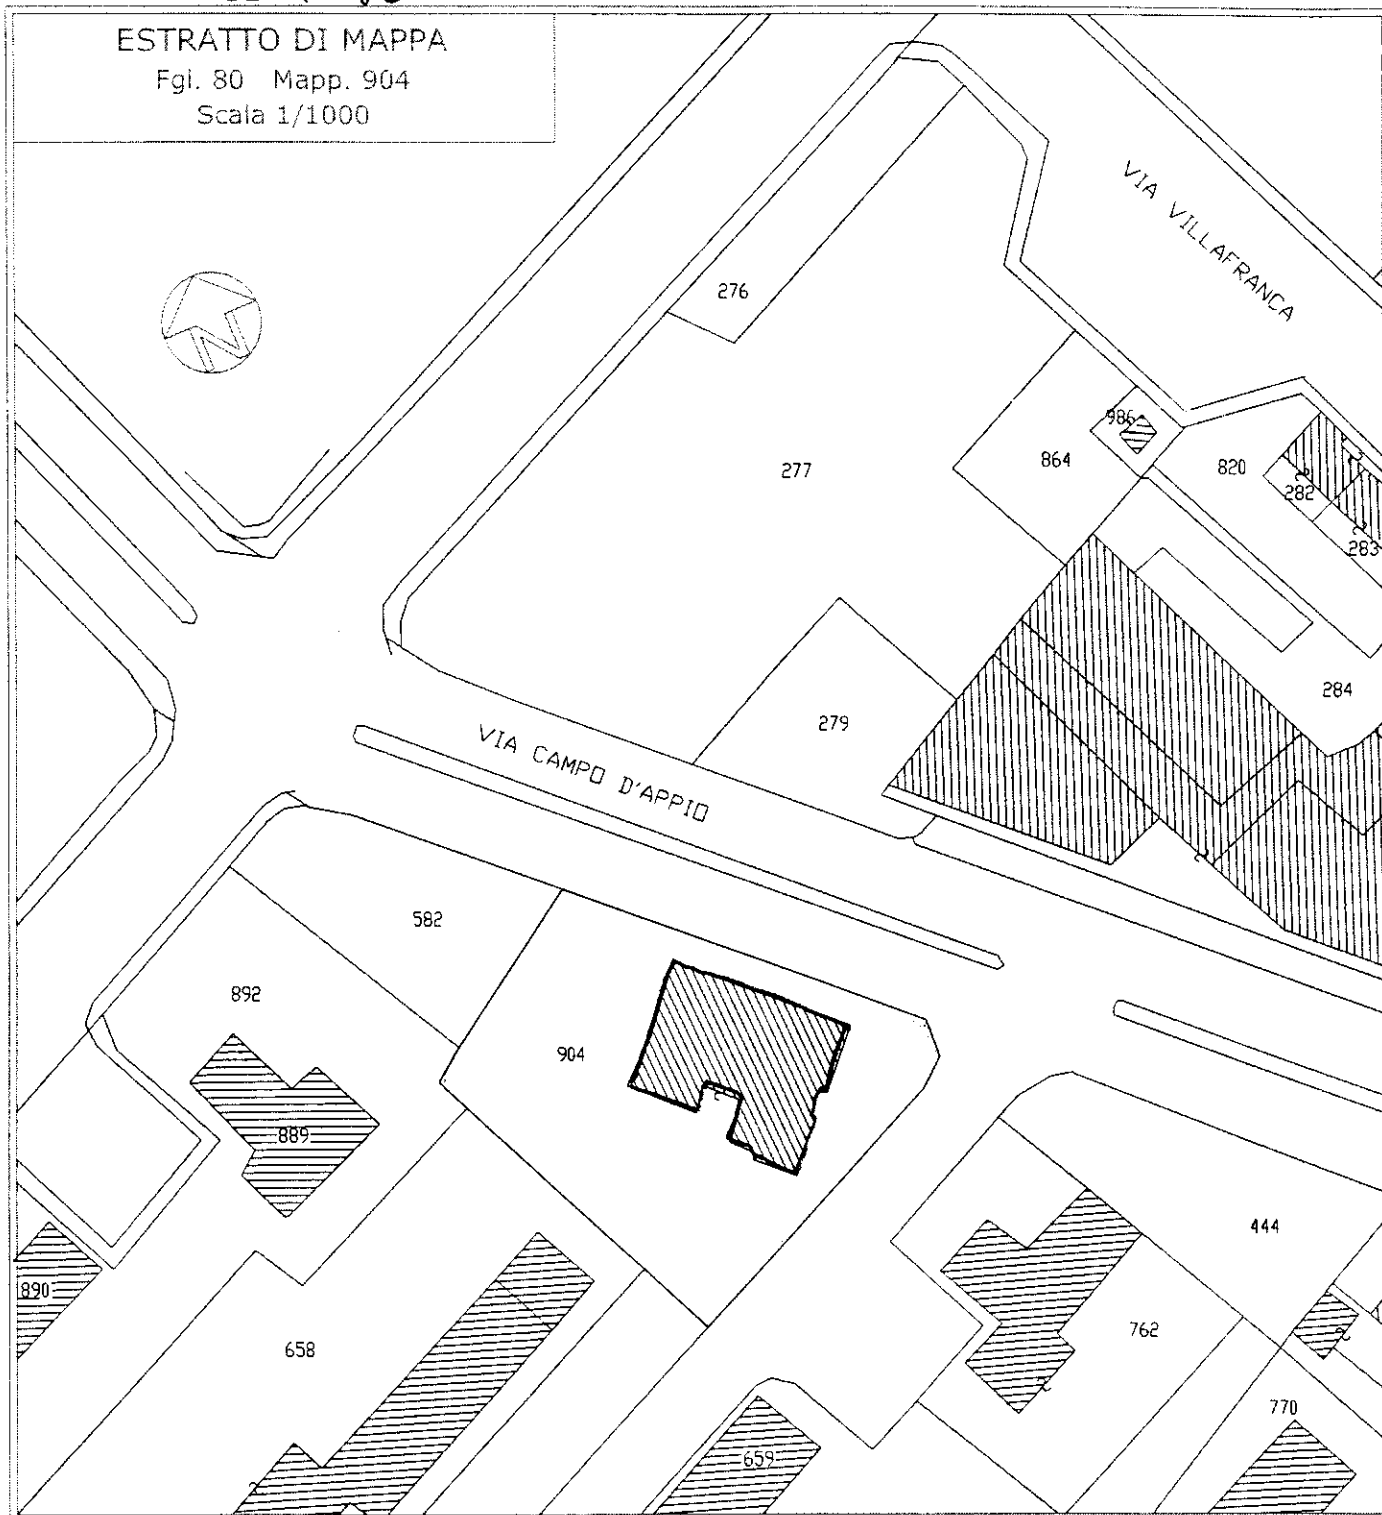

COMUNE DI CARRARA

LAY-OUT ATTREZZATURE

REALIZZAZIONE DI BAR

PIANTE

SCALA: 1 / 100

marzo 2010

Tav. n° 4

Comittente:
TRE EFPE di Fabbiani Rosetta S.r.l.s.

Tecnico:
MASSA G.com. MAURO

Bar Mojito
TRE EFPE di Fabbiani Rosetta S.r.l.s.
Via Campo D'Appio, 88
Avenza Carrara (MS)
P. IVA / C. FISC. 01210540454




Fabbiani Rosetta

via Campo d'Appio

TABELLA AREAZONE					
SUPERFICIE MINIMA DA NORMATIVA > 1/8 = 0.13					
Vani	Superfici	Superficie Finestre Apribile	Superficie Finestre Illuminazione	R.A.L.	
BAR	32.00 Mq	4.60 Mq	20.62 Mq	4.00	VERIFICATA
PREPARAZIONE	7.47 Mq	2.30 Mq	2.75 Mq	0.93	VERIFICATA
W.C.-Spogliatoio	3.7 Mq	Aspiratore già esistente		0.0	NON VERIFICATA

SCHEMA DEI VOLUMI E DELLE SUPERFICI STATO AUTORIZZATO			
PIANO TERRA			
Vani	Superfici	Il m.l.	Volumi
LOCALE BAR	32.00 Mq	3.20	102.40 Mc
PREPARAZIONE	7.47 Mq	3.20	23.90 Mc
W.C.-Spogliatoio	3.7 Mq	3.20	11.84 Mc
TOTALE	87.8 Mq		138.14 Mc

PIANO INTERRATO			
SOTTONEGOZIO	44.00 Mq	2.35	103.40 Mc

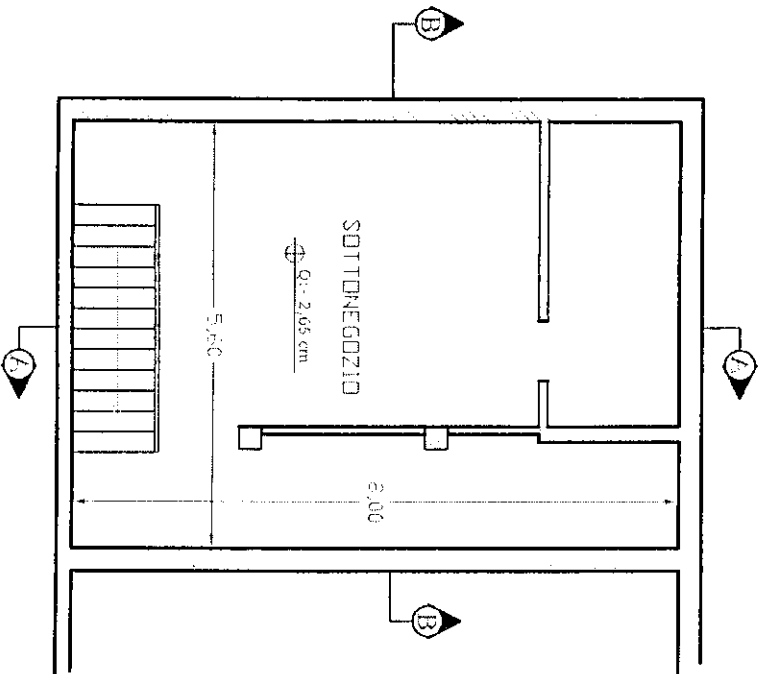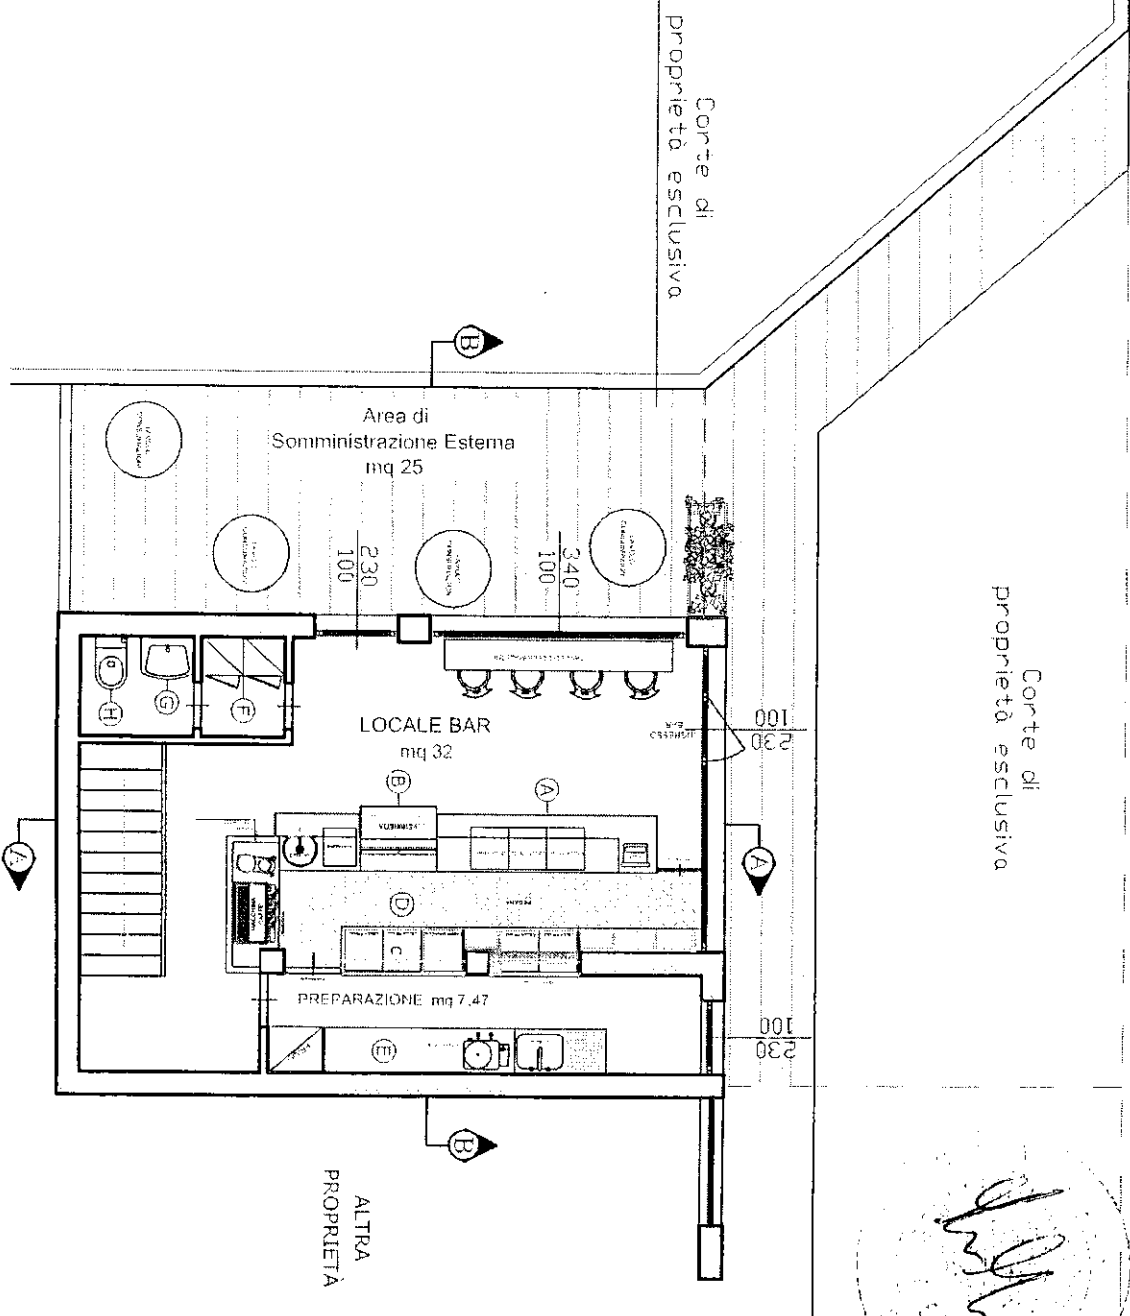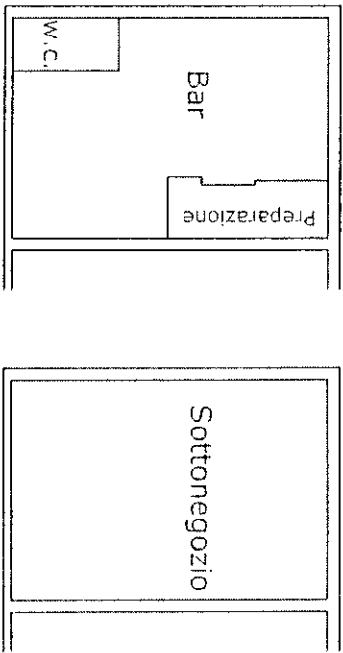


LEGGENDA LAY-OUT	
A	BANCO BAR
B	VETRINA BANCO BAR
C	RETRO BANCO
D	PEDANA
E	BANCO PREPARAZIONE
F	ARMADIETTI
G	LAVELLO CON MISCELATORE
H	WATER


COMUNE DI CARRARA			
STATO AUTORIZZATO			
REALIZZAZIONE DI BAR		maio 2010	Tav. n° 3
PROSPETTI		SCALA: 1 / 100	
Committente: TRE EFFE di Fabbiani Rosella s.n.s.		Tecnico: MASSA Geom. MAURO	

Bar Mojito
TRE EFFE di Fabbiani Rosella s.n.s.
Via Campo D'Appio, 88
Avenza Carrara (MS)
P. IVA / C. FISC. 01210540454

Fabbiani Rosella

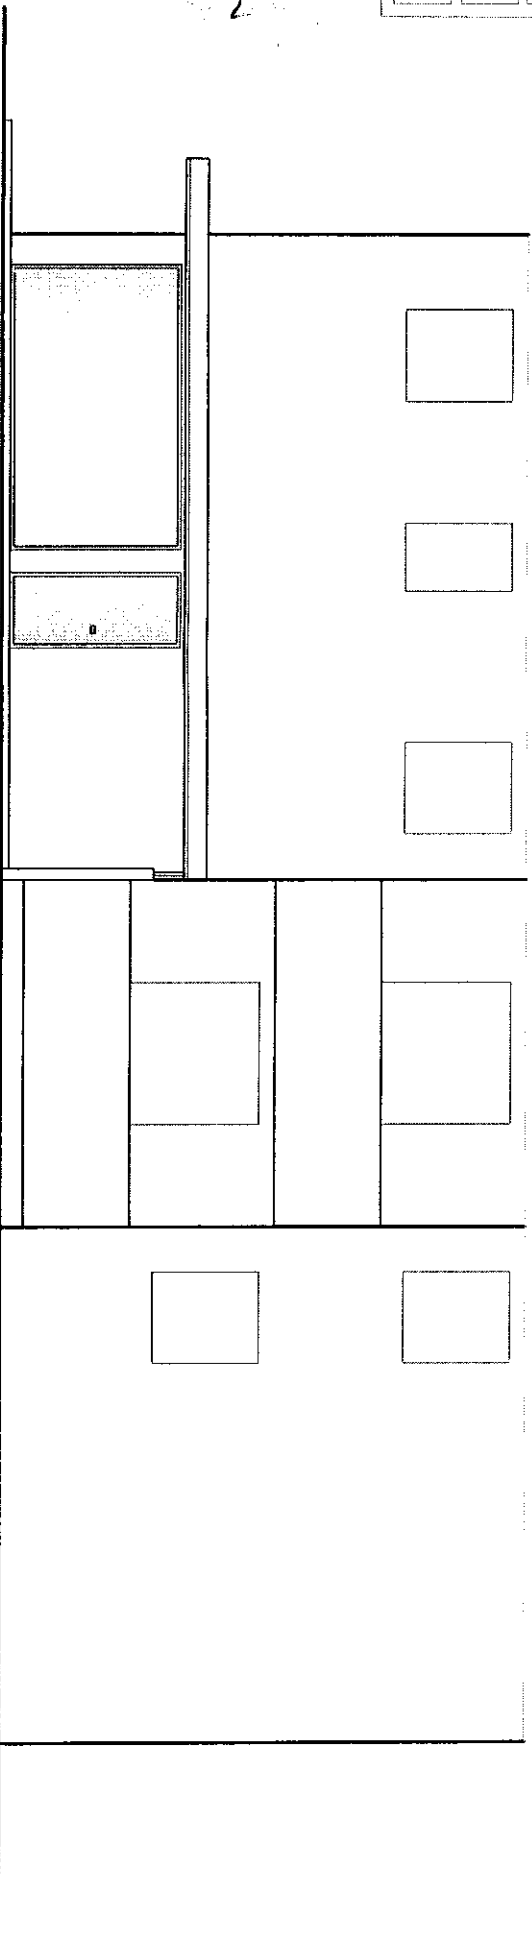

Prospetto Ovest

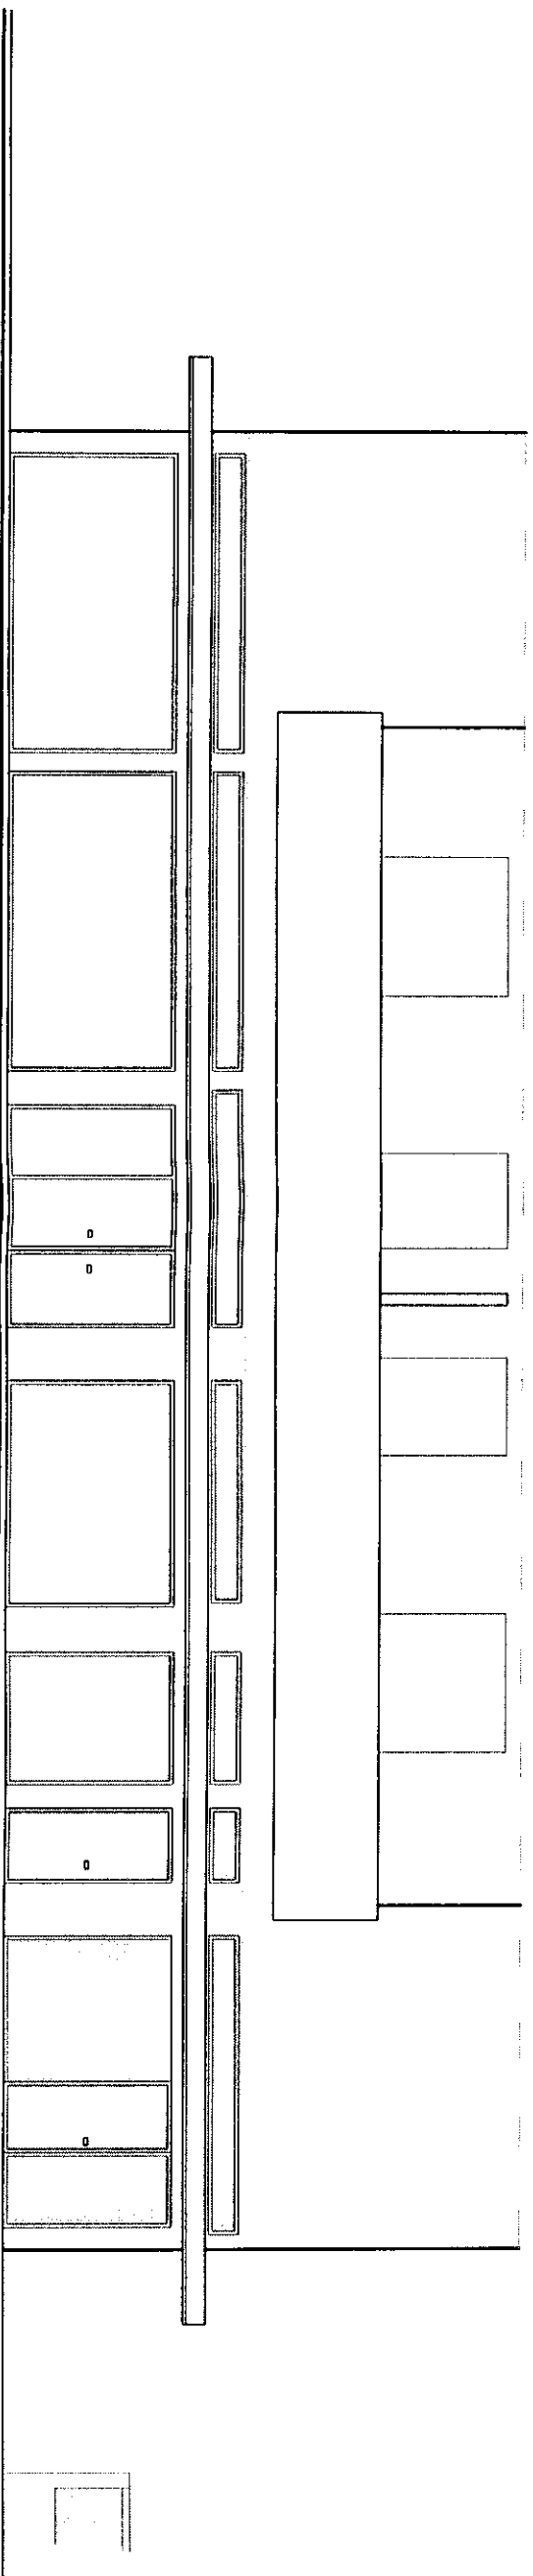


Prospetto Nord

COMUNE DI CARRARA			
STATO AUTORIZZATO			
REALIZZAZIONE DI BAR		marzo 2010	
SEZIONI		Tav. n° 2	
SCALA: 1 / 100			
Committente: TRE EFPE, di Fabbiani Rosetta S.a.s.		Tecnico: MASSA Geom. MAURO	


Bar Mojito
TRE EFPE di Fabbiani Rosetta S.a.s.
Via Campo D'apiro, 88
Avenza Carrara (MS)
P.IVA / C. FISC. 01210540454

Fabbiani Rosetta

MASSA

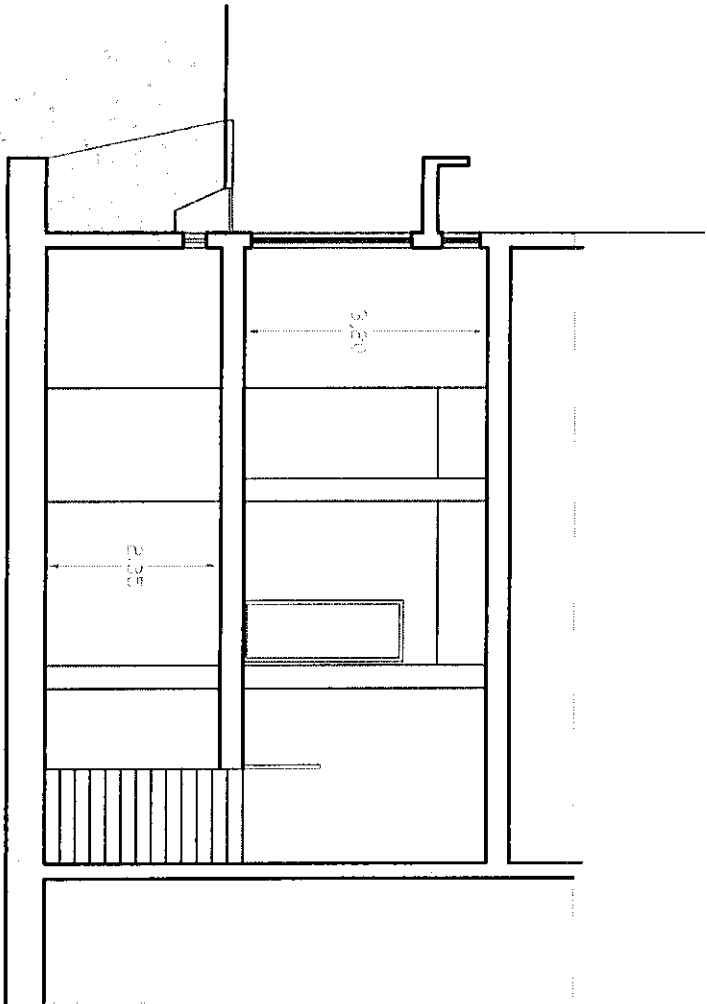

Sezione A-A

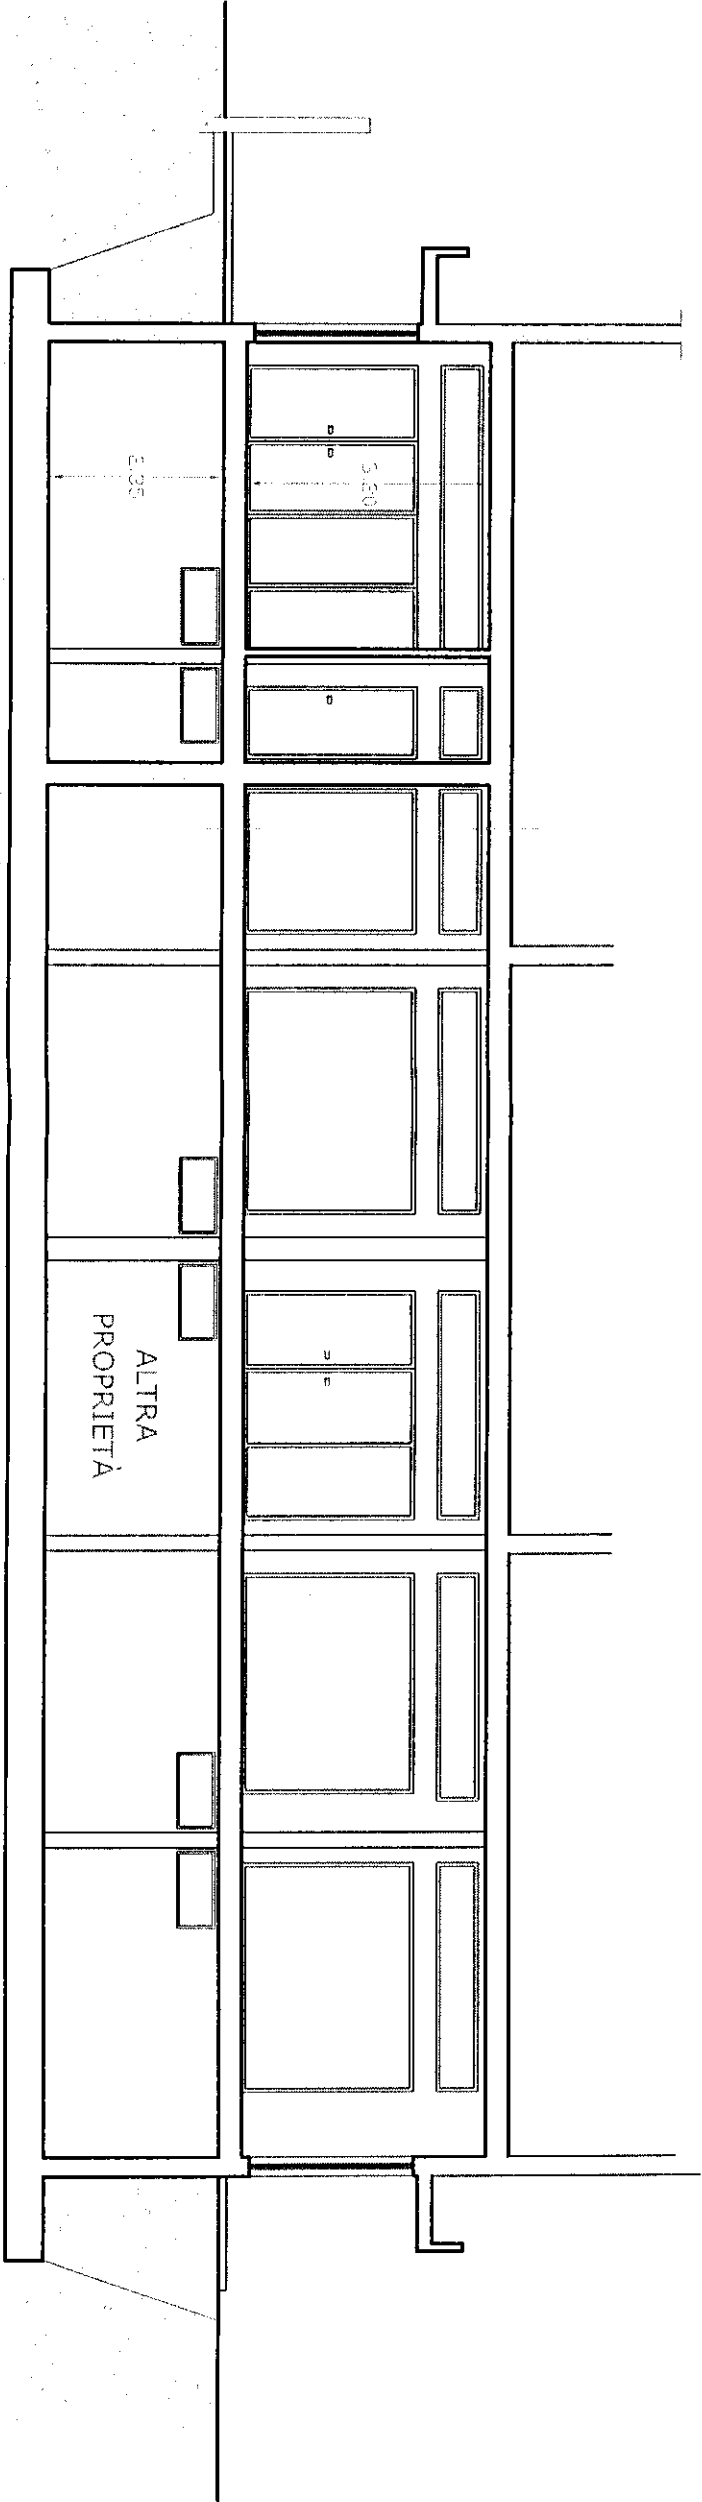

Sezione B-B

COMUNE DI CARRARA

STATO AUTORIZZATO

REALIZZAZIONE DI BAR

PIANTE

marzo 2010

Tav. n° 1

SCALA: 1 / 100

Comittente:
IRE EFFE di Fabiani Rosetta S.n.c.



Terminat:
MASSA Geom. MAURO

45404540454
(SM) 88
Via Campo D'Appio, 88
Avenza Carrara
TRE EFFE di Fabiani Rosetta s.n.c.
P. IVA / C. FISC. 01210100540454

Fabiani Rosetta
coliflow bar

via Campo d'Appio

Pianta Piano Terra

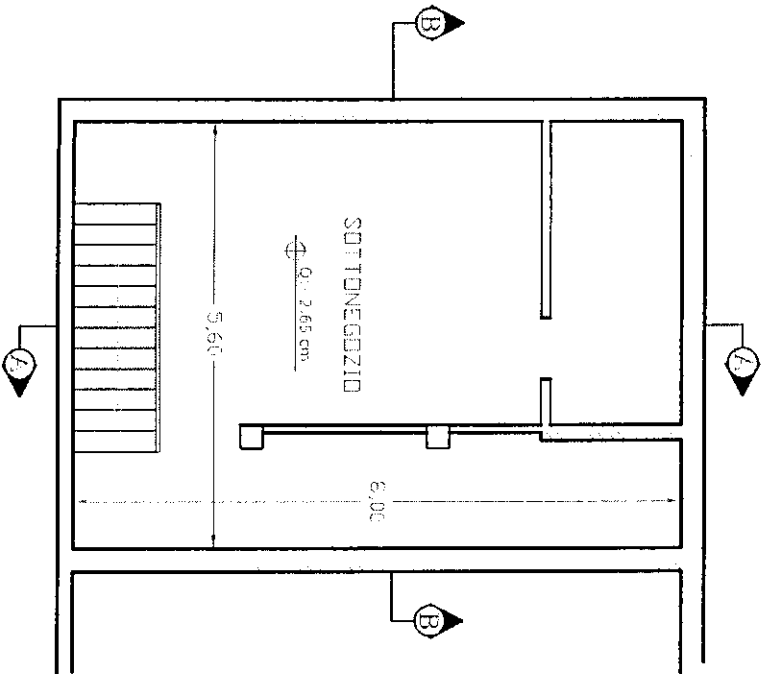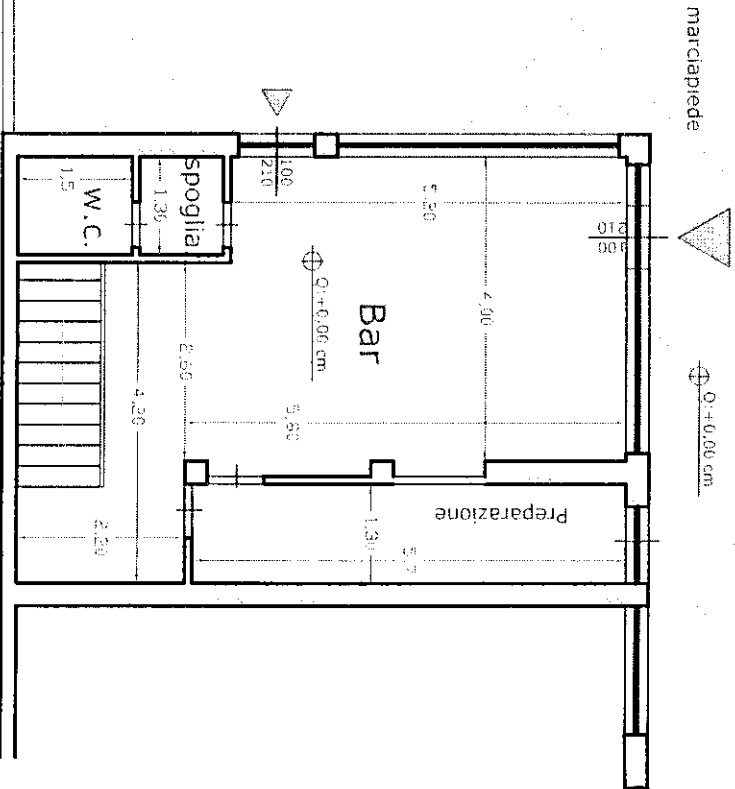

Pianta piano interrato

TABELLA AREAZONE					
SUPERFICIE MINIMA DA NORMATIVA > 1/8 = 0,13					
Vani	Superfici	Superficie finestre Apribile	Superficie finestre Illuminazione	R.A.L.	
BAR	32,00 Mq	4,60 Mq	20,62 Mq	4,00	VERIFICATA
PREPARAZIONE	7,47 Mq	2,30 Mq	2,75 Mq	0,93	VERIFICATA
W.C.-Spogliatoio	3,7 Mq	Aspiratore già esistente		0,0	NON VERIFICATA

SCHEMA DEI VOLUMI E DELLE SUPERFICI

STATO AUTORIZZATO

PIANO TERRA

Vani	Superfici	H ml.	Volumi
LOCALE BAR	32,00 Mq	3,20	102,40 Mc
PREPARAZIONE	7,47 Mq	3,20	23,90 Mc
W.C.-Spogliatoio	3,7 Mq	3,20	11,84 Mc
TOTALE	87,8 Mq		138,14 Mc

PIANO INTERRATO

SOTTONEGOZIO	44,00 Mq	2,35	103,40 Mc

The diagram shows the ground floor layout. It includes a large rectangular area labeled 'Bar', a smaller rectangular area labeled 'Preparazione' adjacent to the bar, and a small rectangular area labeled 'W.C.' in the bottom left corner.

The diagram shows the basement layout, which consists of a single large rectangular area labeled 'Sottonegozio'.