23 GIU. 1975

STUDIO ARCH. SILVESTRO TELARA

MARINA DI CARRARA
VIA BERTOLONI
AREA PEEP

COOPERATIVA R.L.
EDIMIL

tav. **2**
data 6-1975
scala 1:100
PIANTE

SOSPESO

COMUNE DI MASSA
Ufficio Tecnico

COMANDO PROVINCIALE VIGILI DEL FUOCO
MASSA CARRARA
Al sensi dell'art. 3 del D.M. 16-2-1954 n. 68 del 26/2/1954
RILASCIA per quanto di competenza parere favorevole
all'approvazione del progetto e concessione della
costruzione del fabbricato descritto nella pratica
n. 2685 del 21/7/75

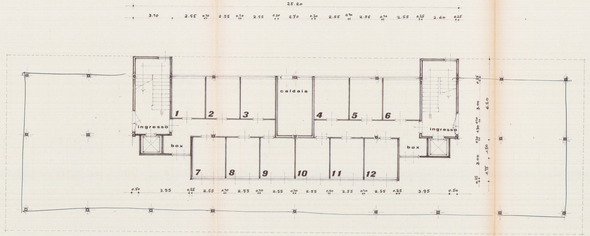

piano terra

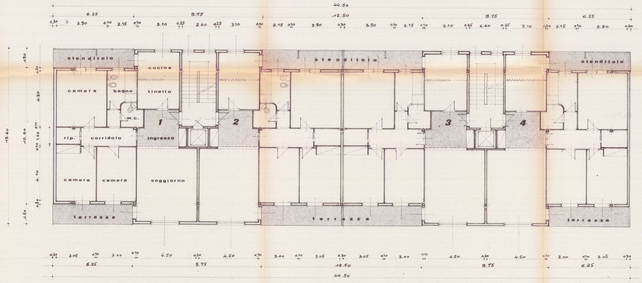

primo piano

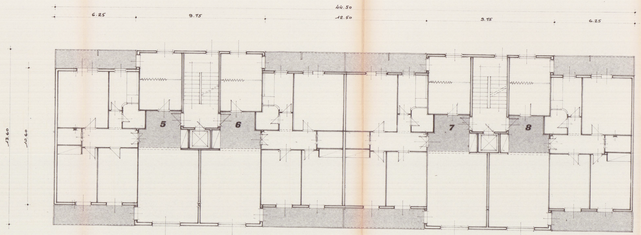

secondo piano

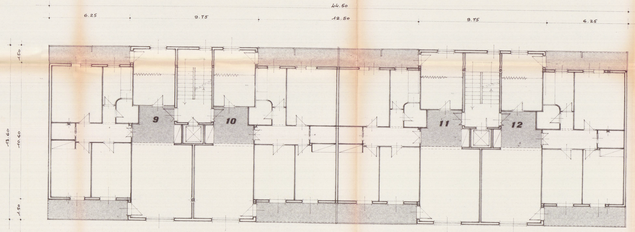

terzo piano

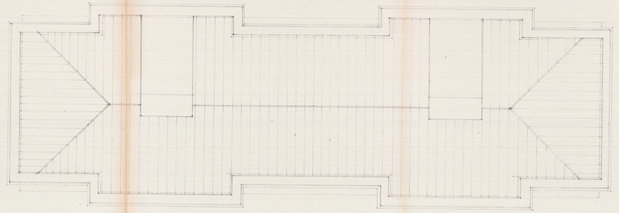

pianta copertura