

Studio Tecnico



**Geom. Giuliano Dalle Lucche**

MARINA DI CARRARA (MS) v. R. A. Maggiani nr. 104    Tel-Fax 0585-633763


|                                                                    |                                                                                                |       |        |
|--------------------------------------------------------------------|------------------------------------------------------------------------------------------------|-------|--------|
| COMMITTENTE:                                                       | DATA                                                                                           | SCALE | TAVOLA |
| Petitot s.r.l.                                                     |                                                                                                | 1:100 | 3      |
| PROGETTO:                                                          | TIMBRO e FIRMA Progettista:                                                                    |       |        |
| Realizzazione di scala esterna, modifica della recinzione, insegna |                                                                                                |       |        |
| OGGETTO TAVOLA:                                                    | FIRMA Committenza:                                                                             |       |        |
| Piante, Prospetti, Sezioni                                         | PETITOT s.r.l.<br>Società Unipersonale<br>Strada Cairoli, 1 - PARMA<br>Partita IVA 01865810343 |       |        |

# STATO di RAFFRONTO


COMUNE DI CARRARA  
14 MAG. 2009

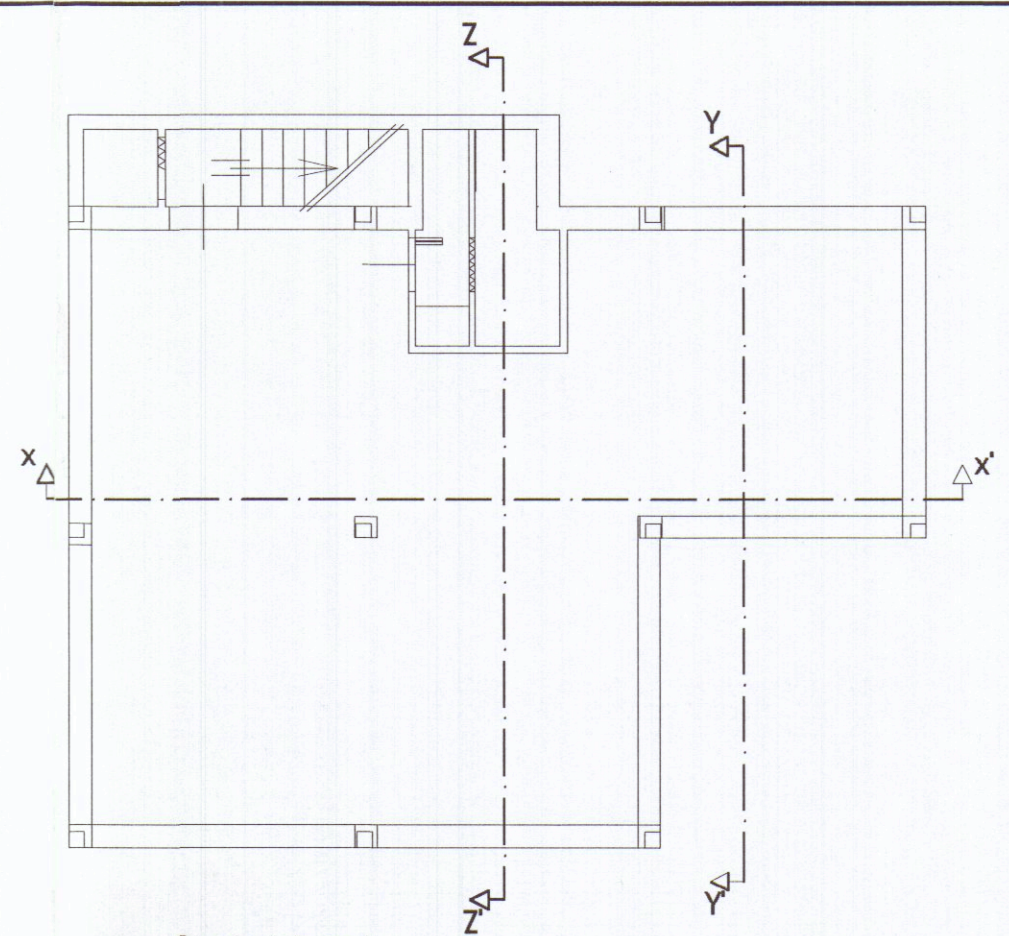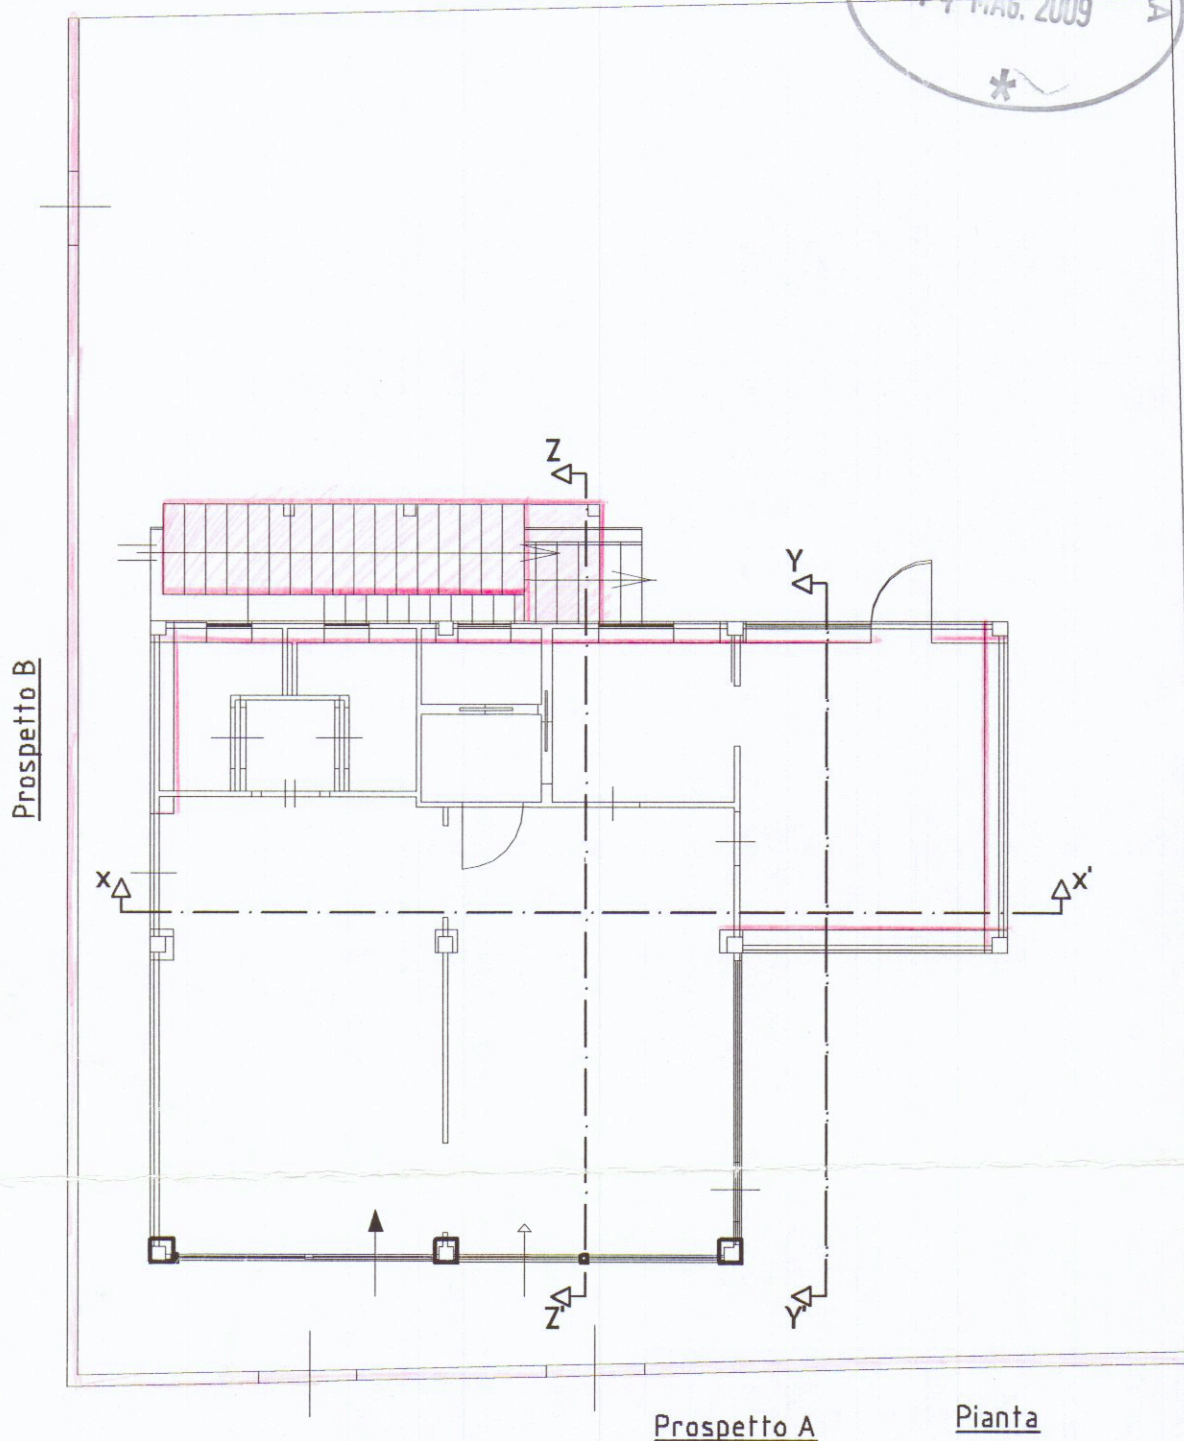


Pianta Interrato

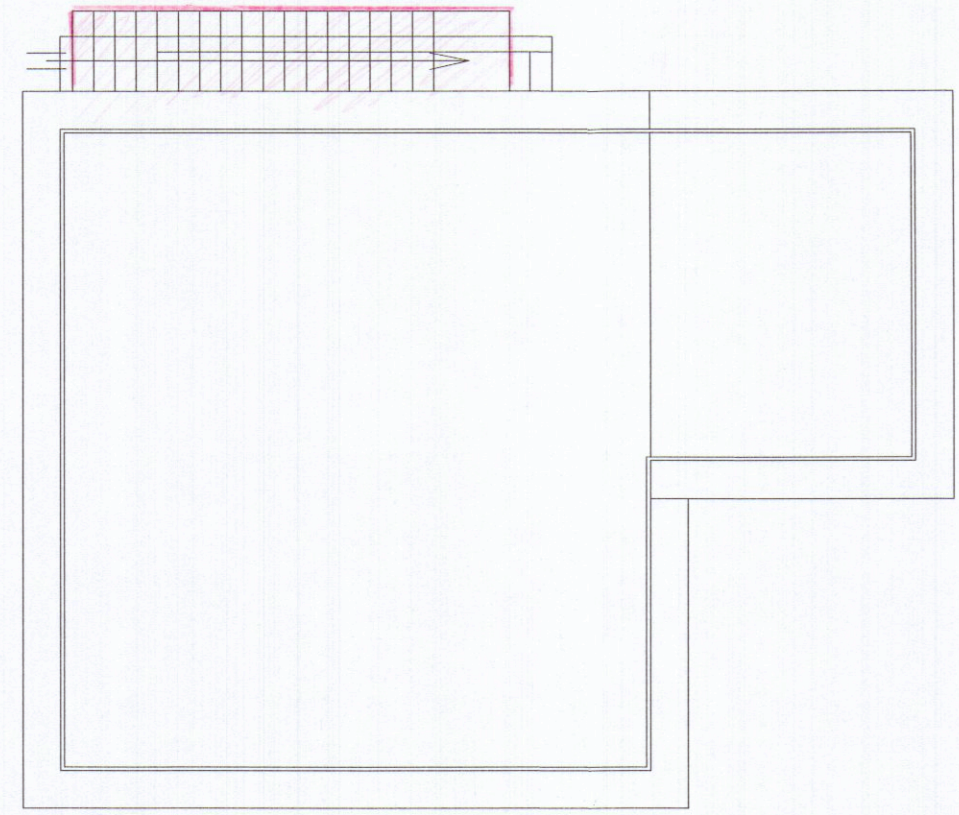


Pianta copertura

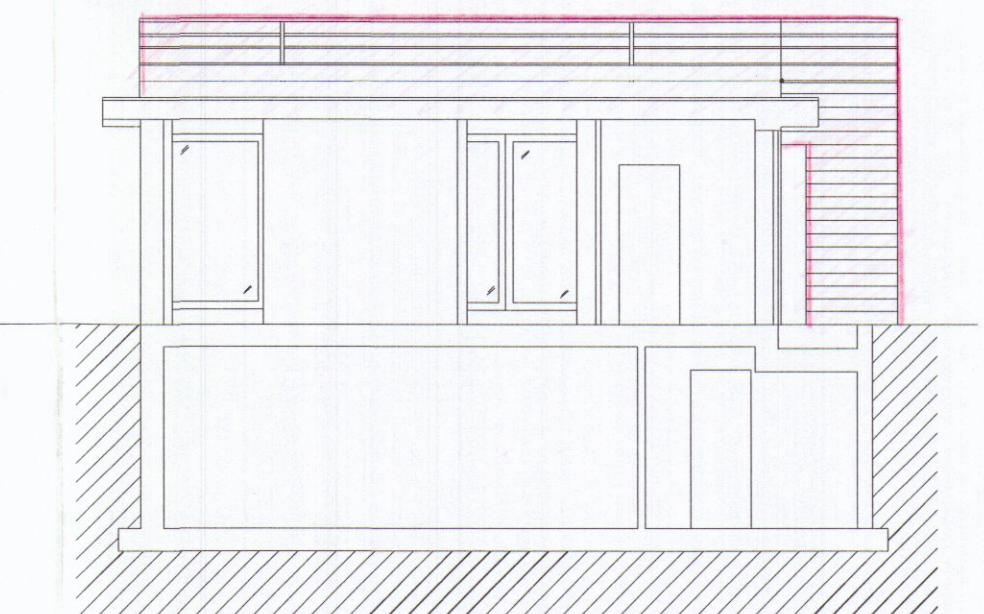


Sezione ZZ''

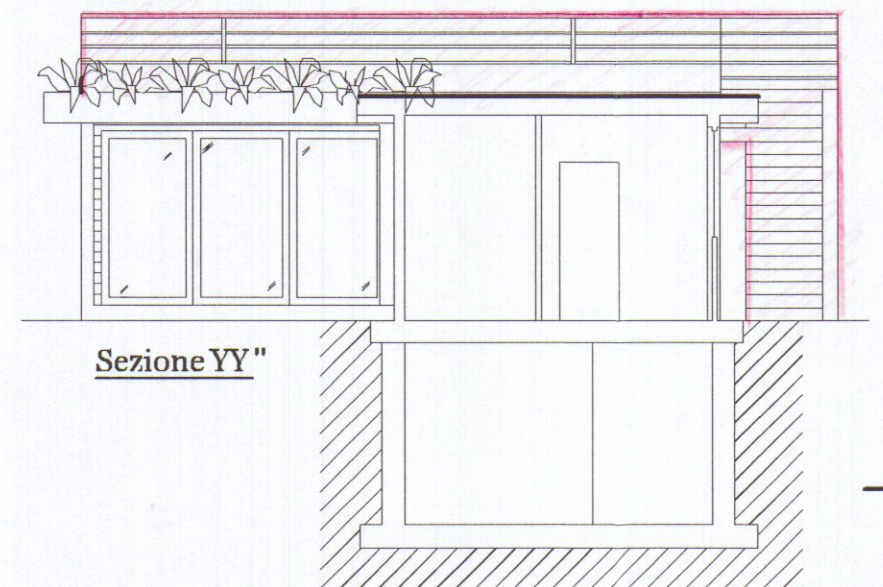


Sezione YY''

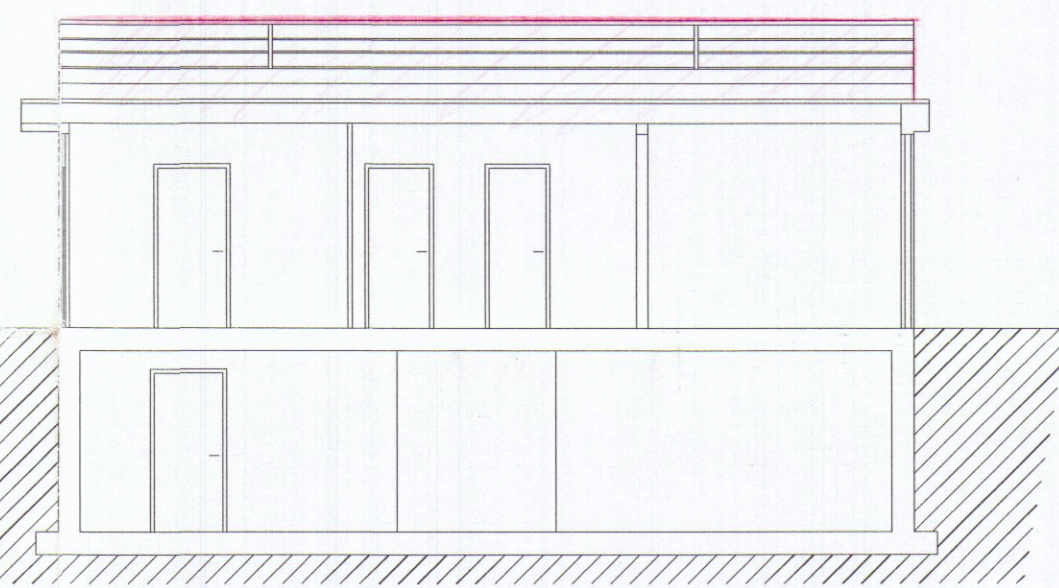


Sezione XX''

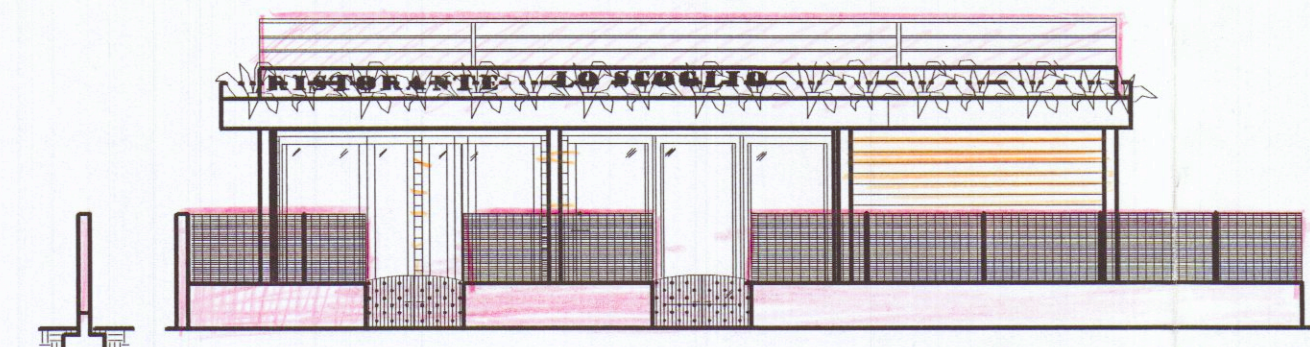


Prospetto Sud-Est (A)

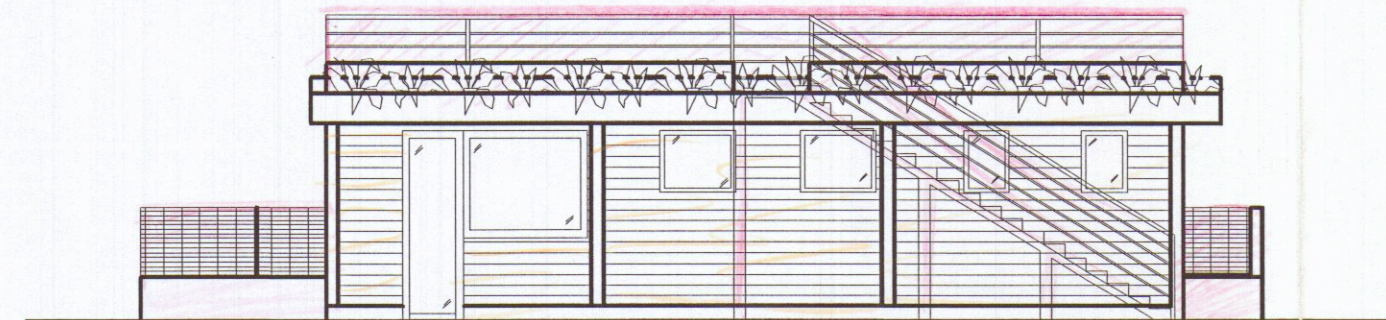

Prospetto Nord-Ovest

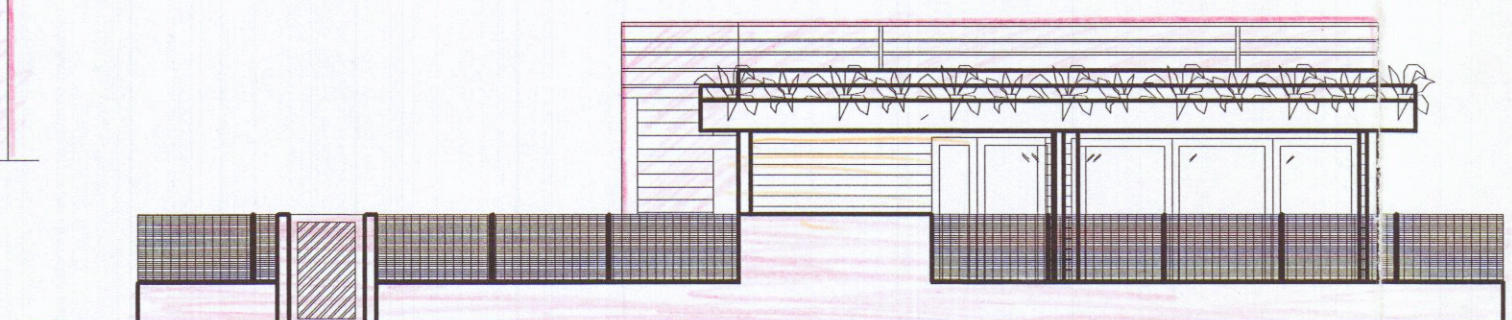

Prospetto Nord-Est (B)

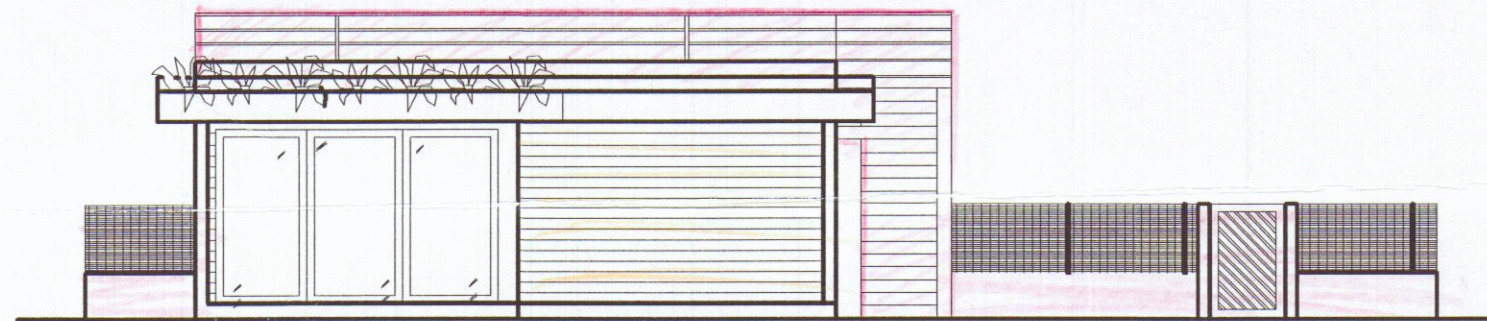

Prospetto Sud-Ovest