



 Dott. FRANCO MERCONI - ARCHITETTO CARRARA - Via S. Andrea 1 - Tel. 059/214141		Dott. FRANCO MERCONI 
SQUASSONI ROBERTO		
PALAZZINA IN CONDOMINIO A MARINA DI CARRARA C. Umberto 18.100		PROSPETTI E SEZIONE 3 ED 
31 OTT. 1974		


13

2 VARIANTE
APPROVATO
 COLLEGATO 29 NOV. 1974
 IL TECNICO


VARIANTE AL PROGETTO
 Approvato dal C. 1. 1974 alla deliberazione
 Indiretta permesso di costruzione
 N° 4408 del
 L. ING. CAPO

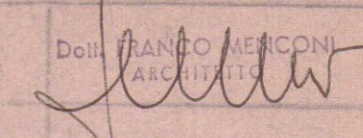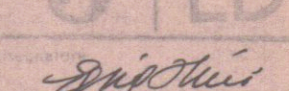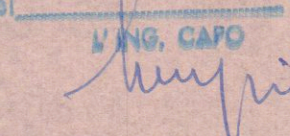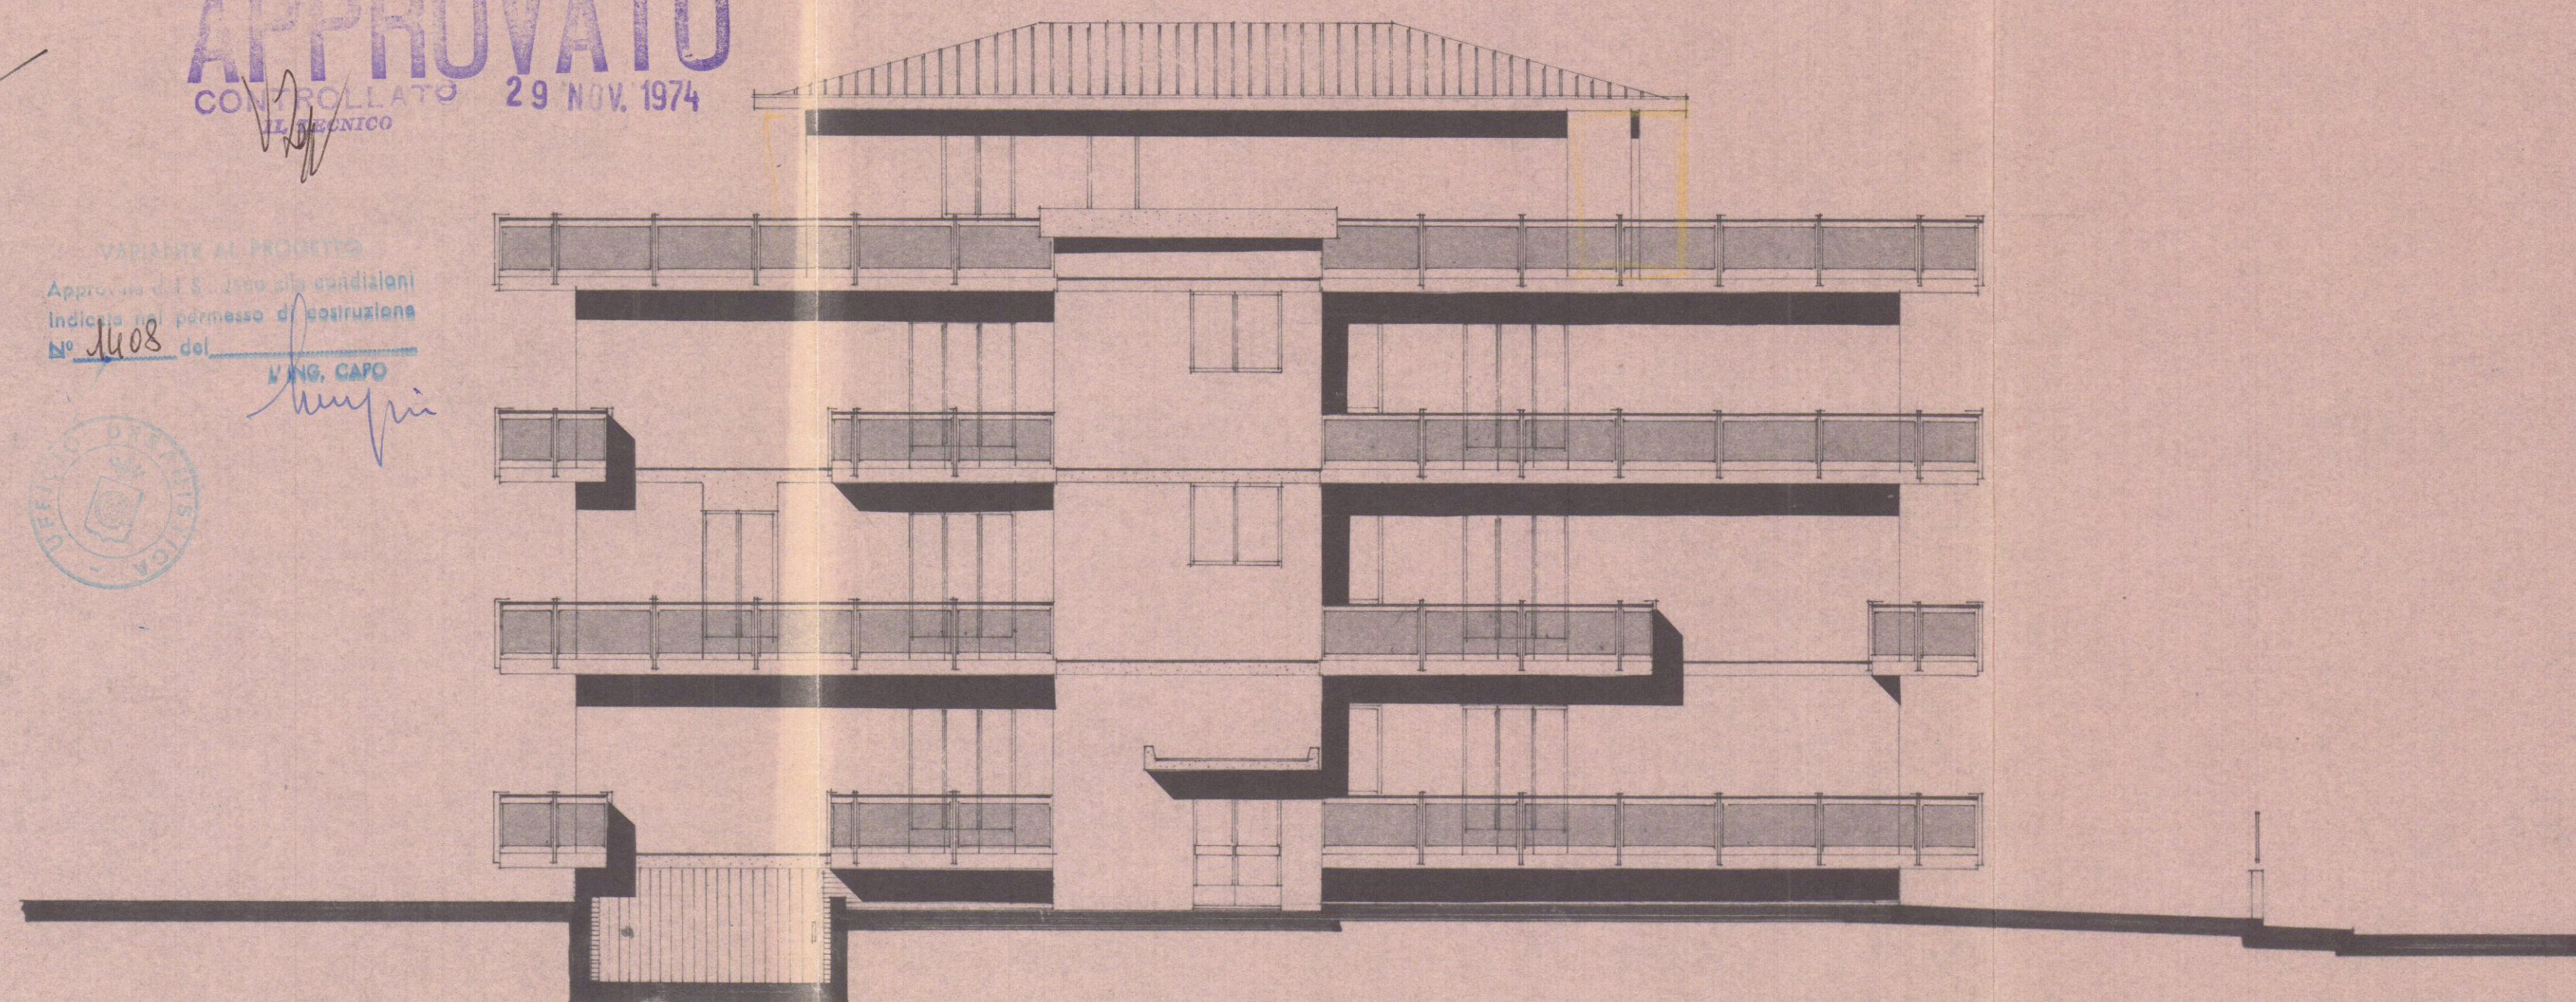


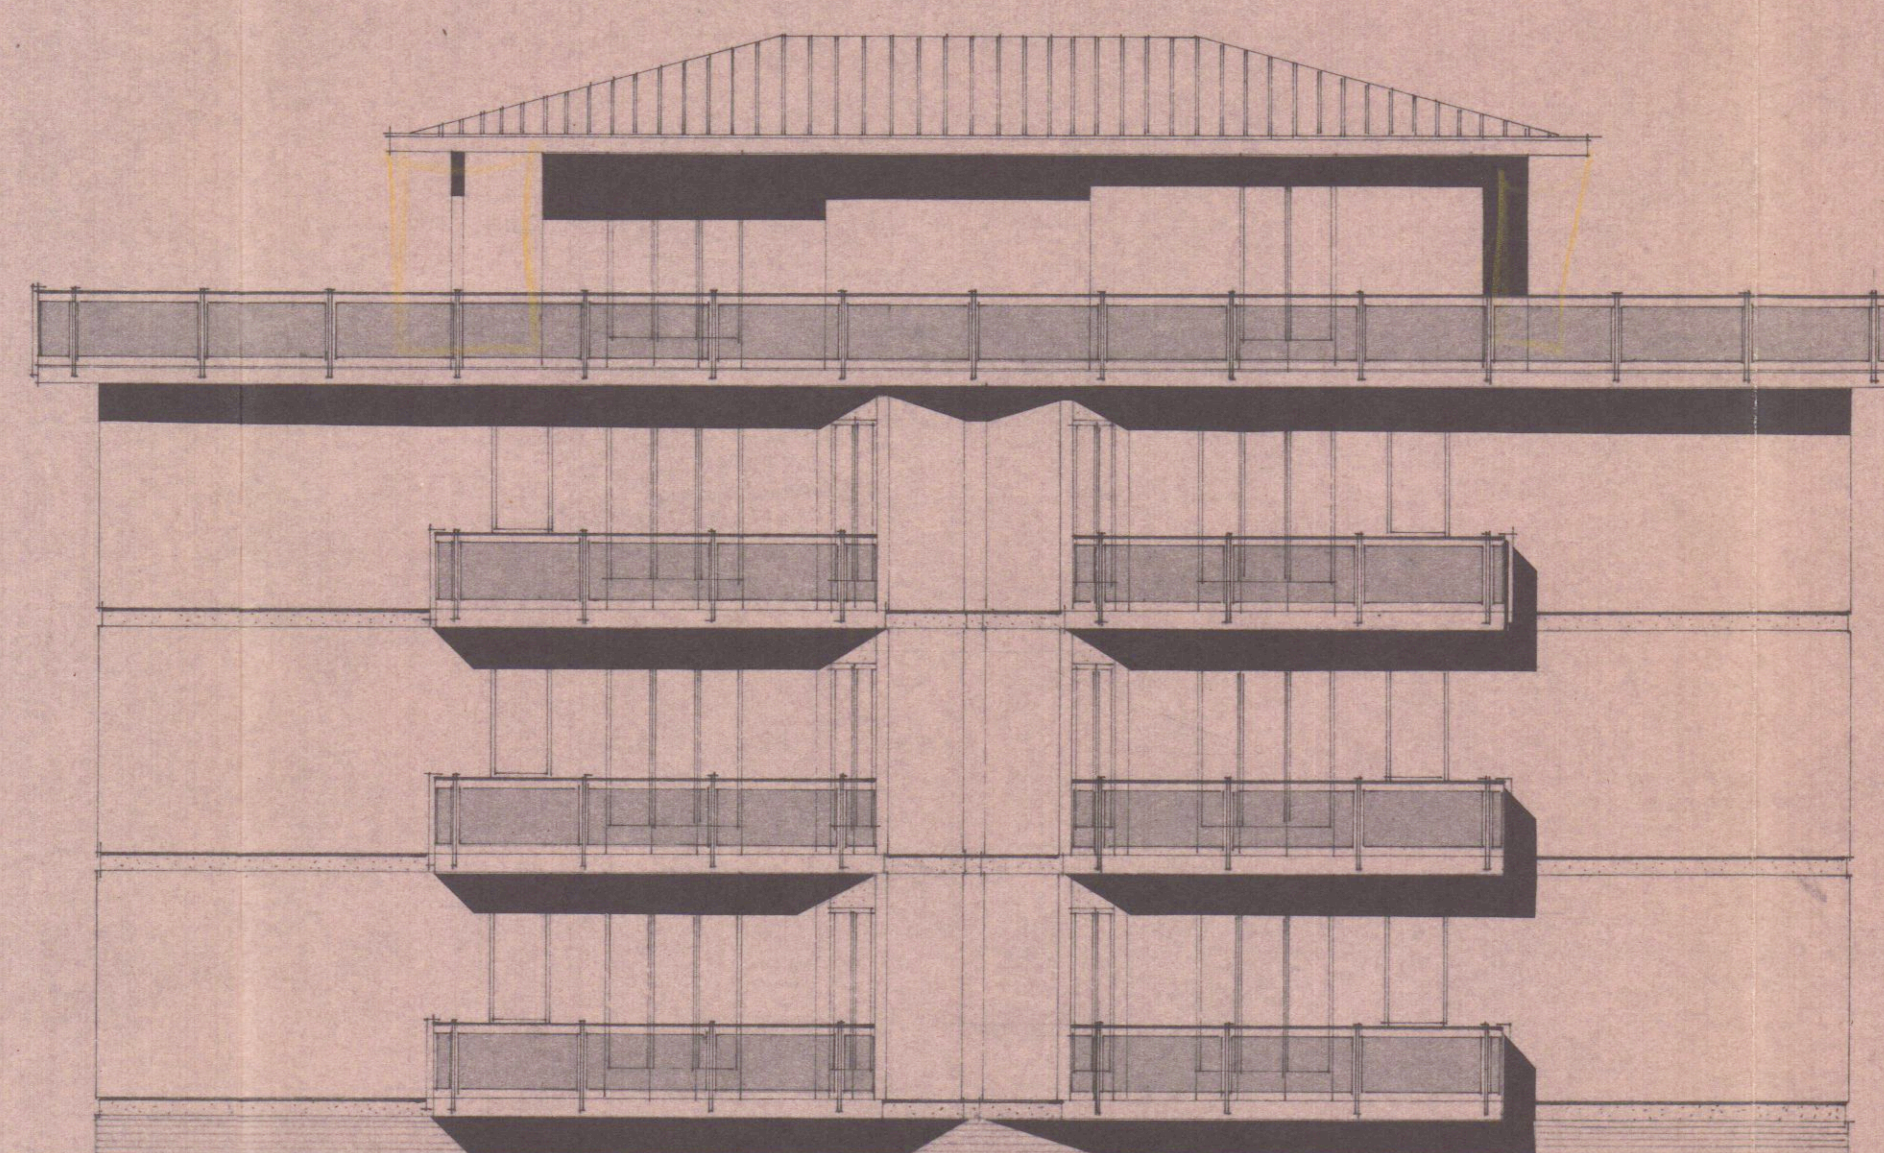
PROSPETTO OVEST

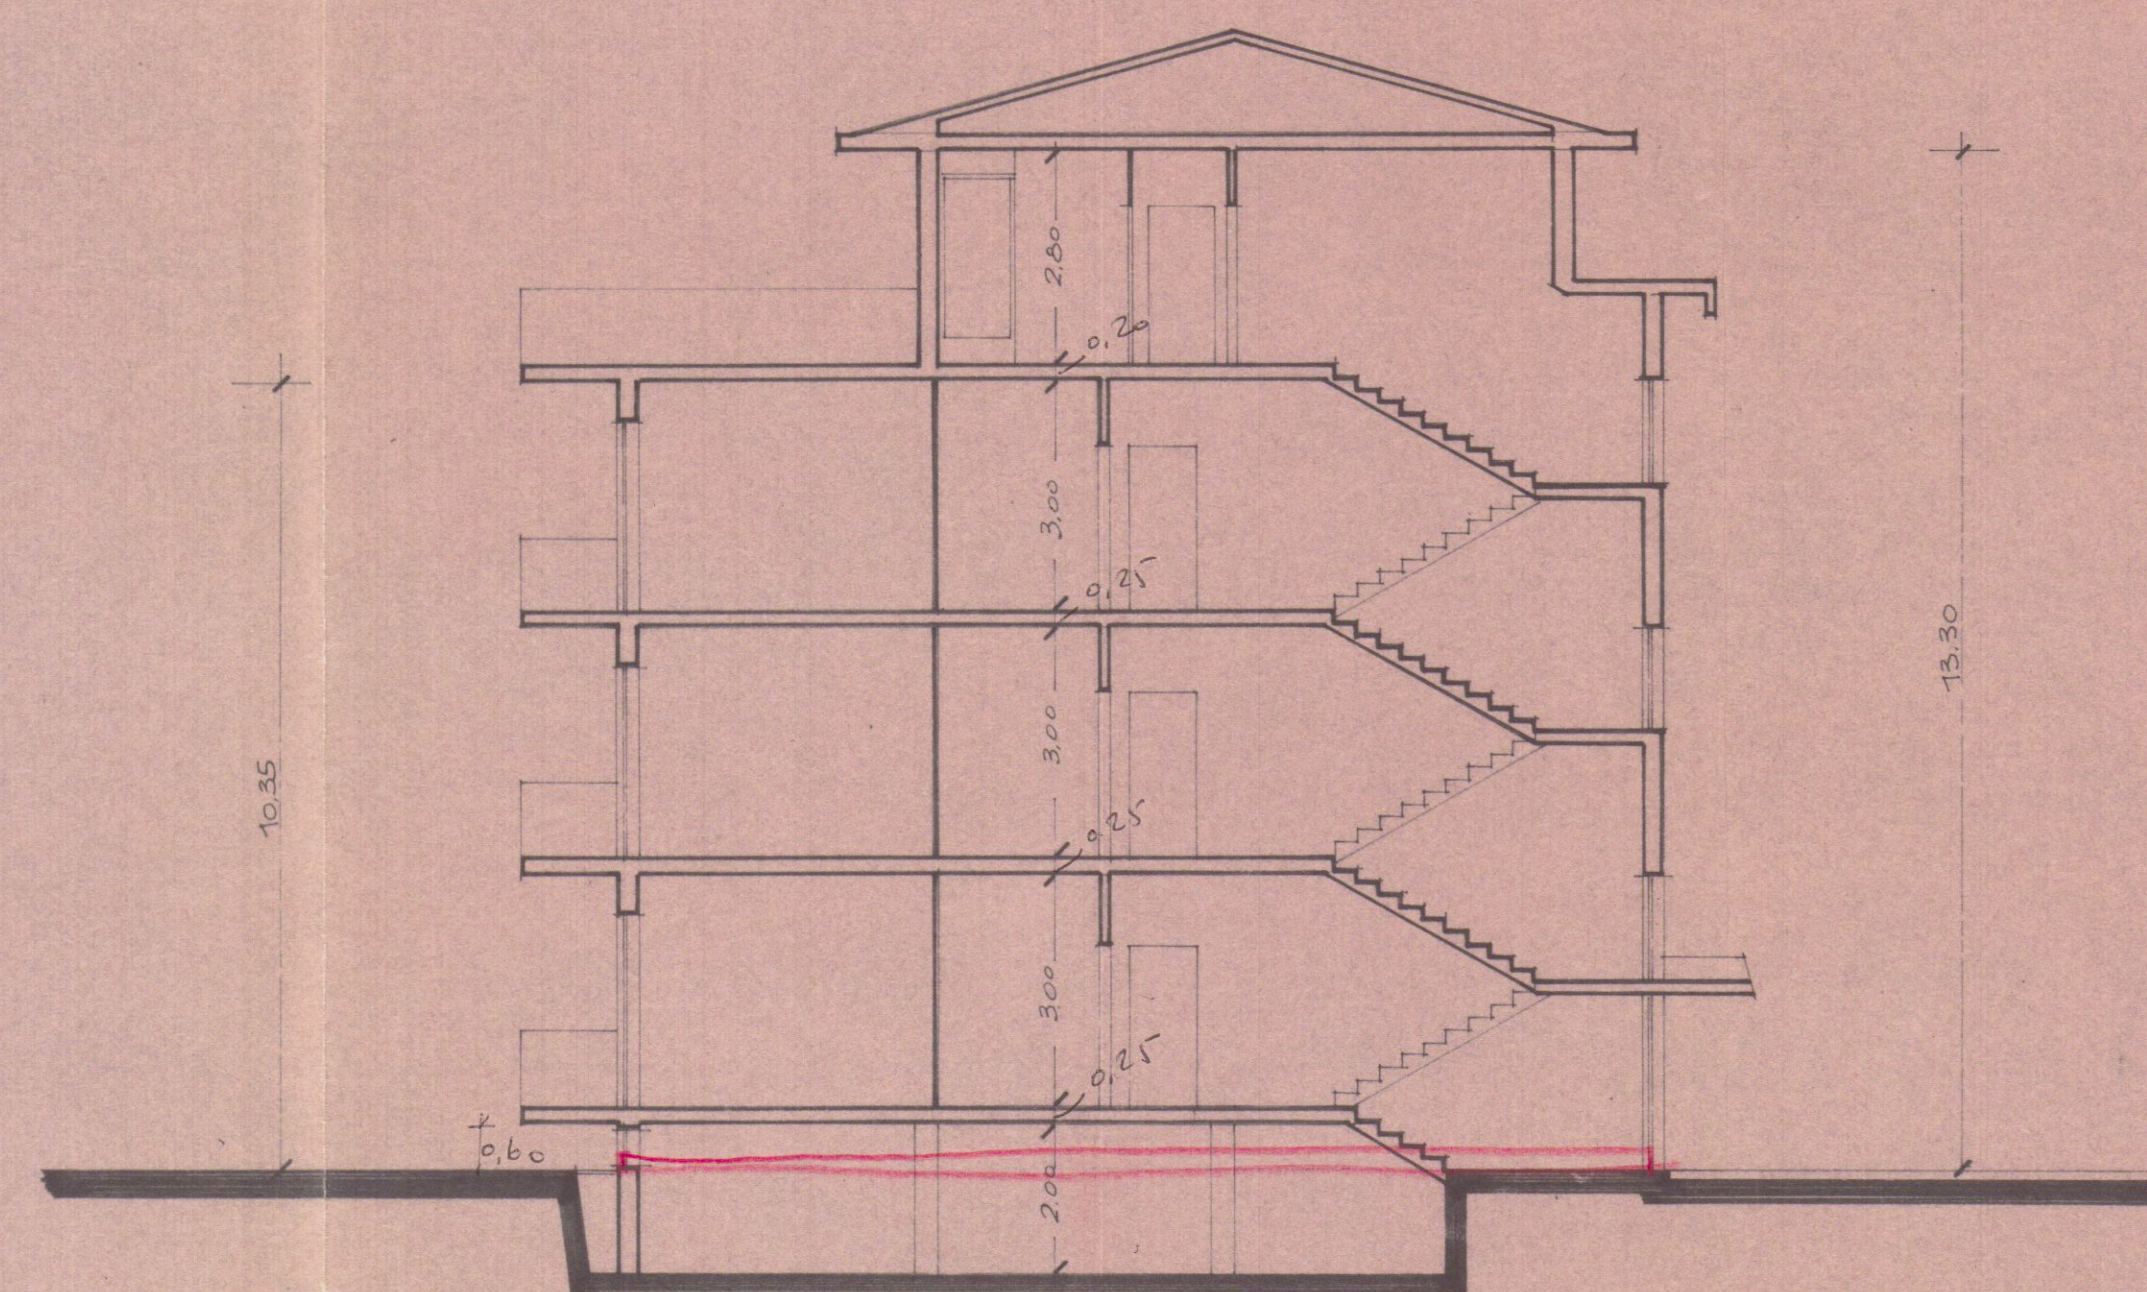


SEZIONE

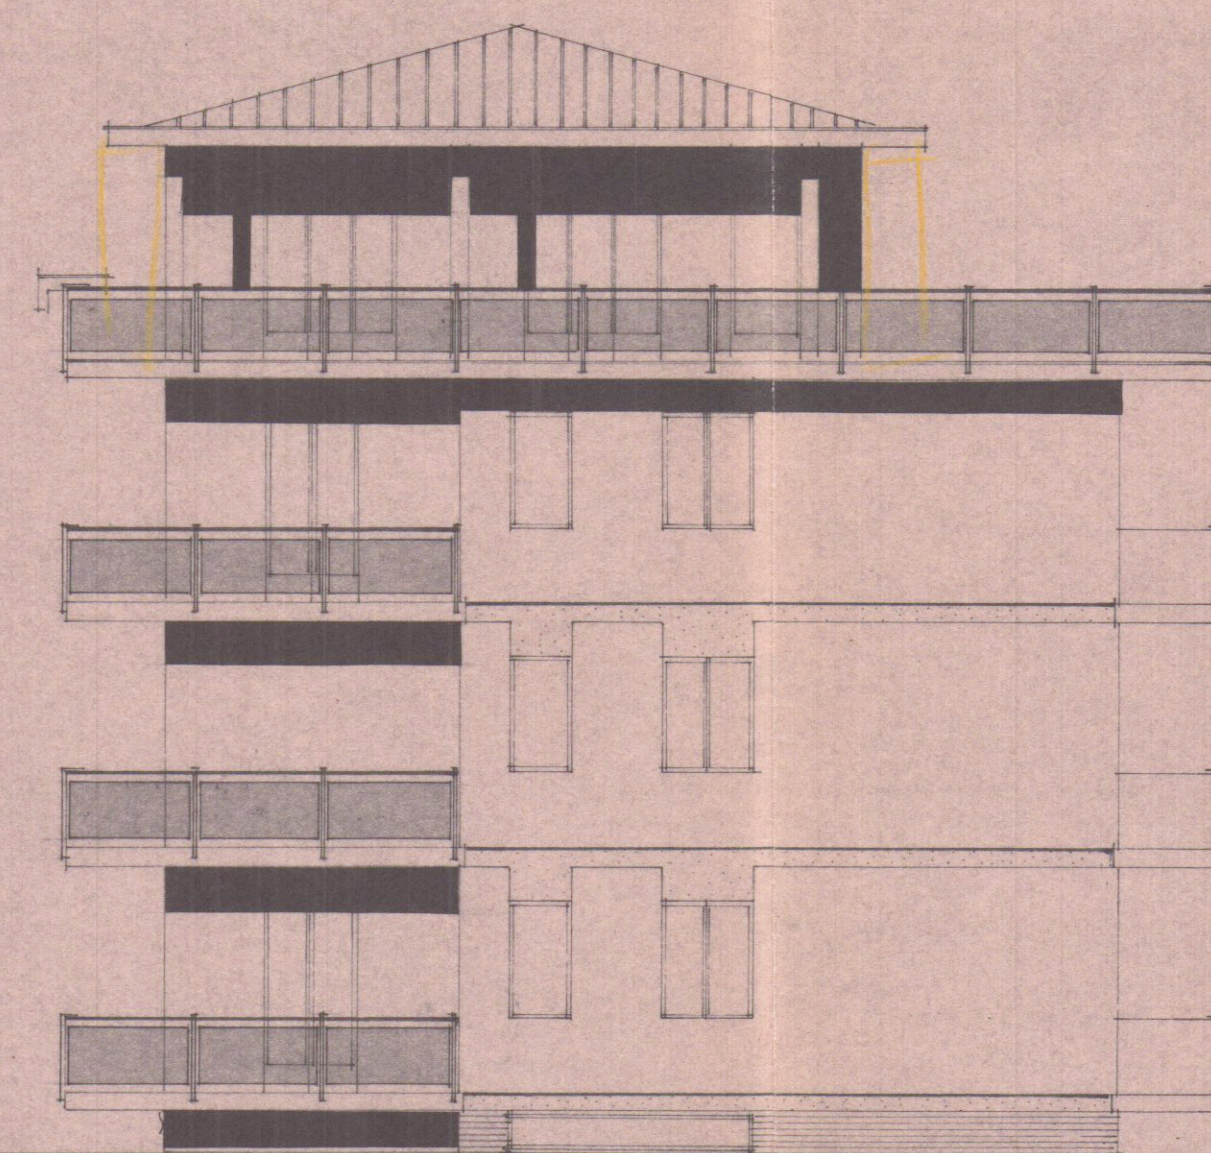

PROSPETTO SUD



PROSPETTO EST

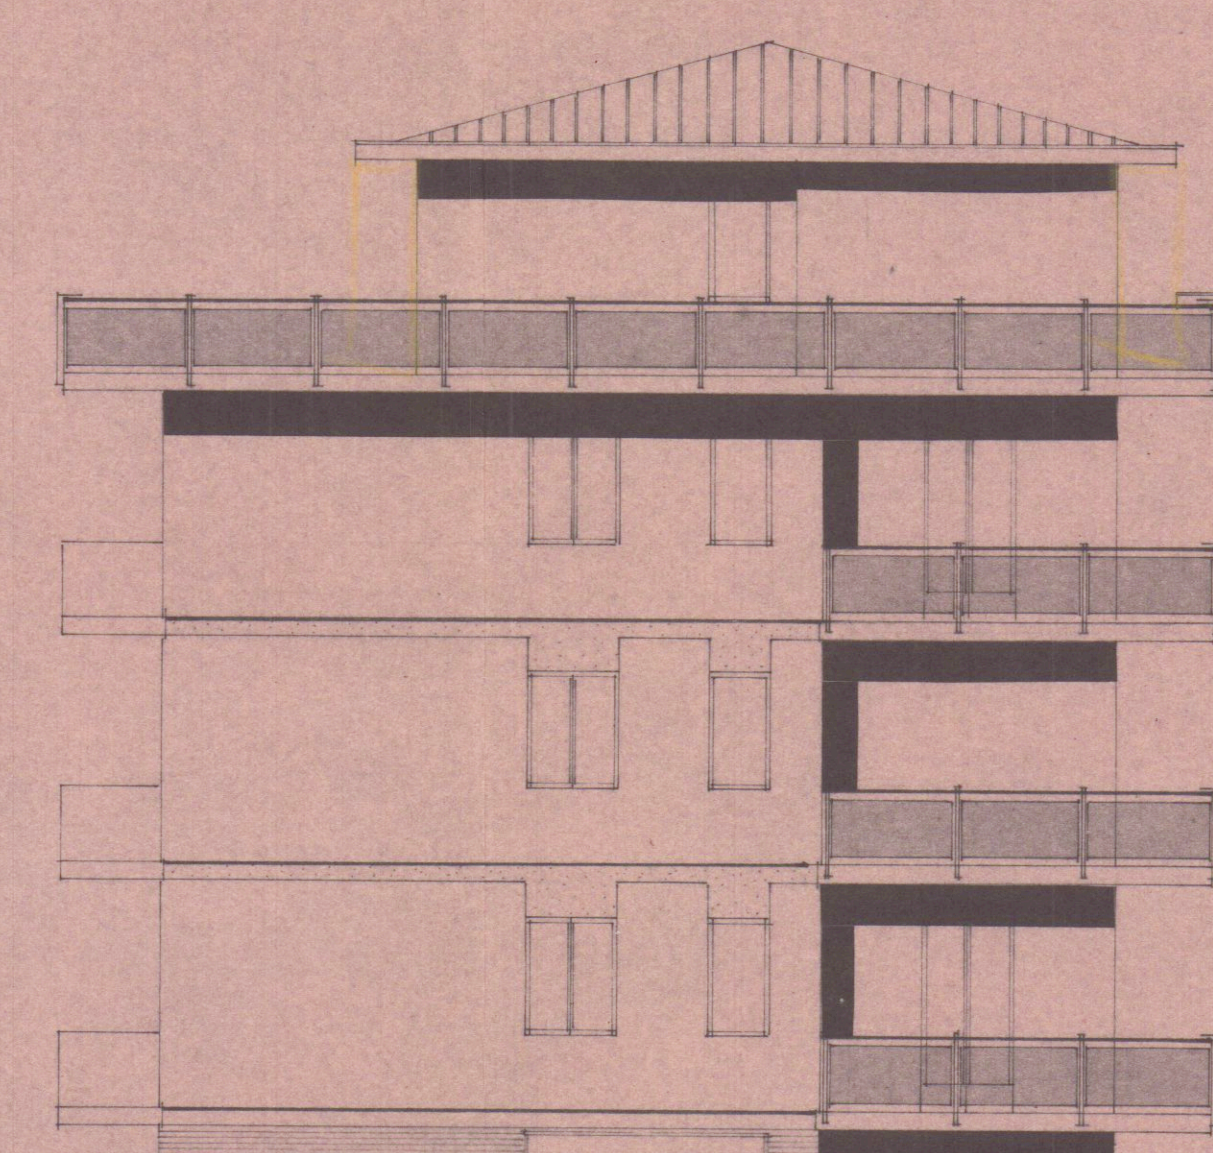

PROSPETTO NORD