

COMMITTENTE				PROGETTISTA Geom. BRUSCHI DANIELE n. 1241 albo dei geometri di MS			
GRASSI STEFANIA							
IMMOBILE MARINA DI CARRARA Via Modena 4		FOGLIO 101	MAPPALI 701	SUB. 5			
TAVOLA di Esistente:		Sezioni A-A, B-B, C-C Planimetria Rapporti RAI		SCALE 1:100			
LAVORI di MANUTENZIONE STRAORDINARIA PER MODIFICHE INTERNE					TAVOLA 1		

ESTRATTO DI MAPPA CATASTALE Scala 1:1000



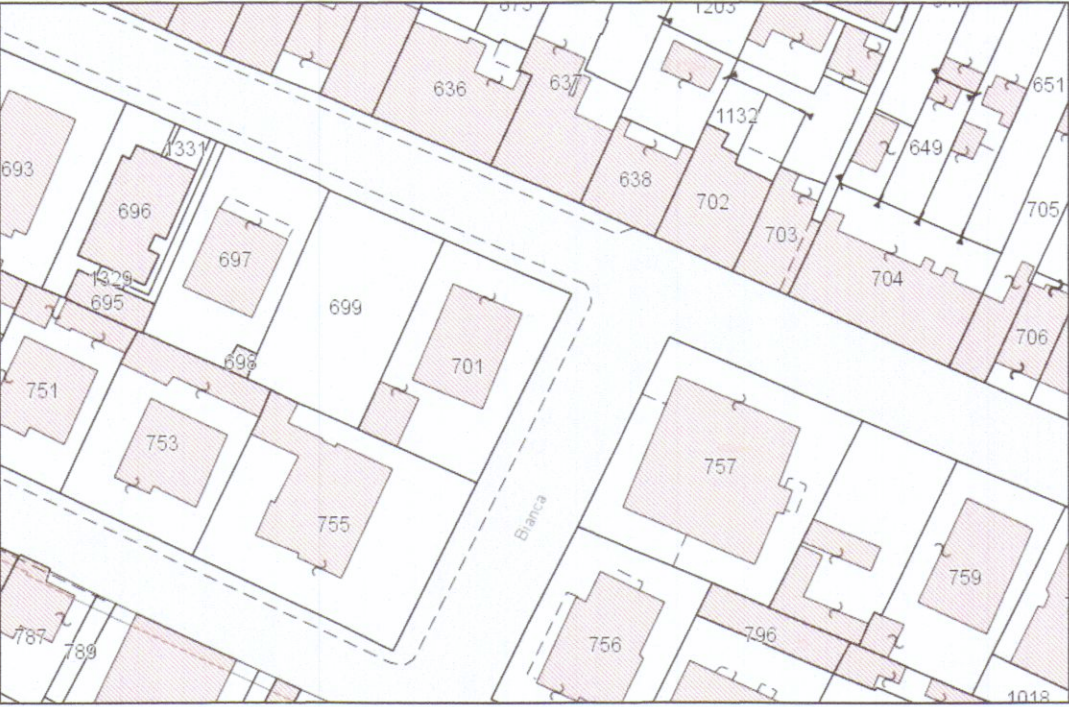



TABELLA RAPPORTI AEREO ILLUMINANTI												* sup. computata al 50% in quanto porta d'ingresso	
Destinazione	Sup. Pavimento	dim. infissi		sup. illuminante (Sf)	Tot. Sf	1/8 (K)	verifica Sf>k	dim. aprib.		sup. Areante (Sa)	Tot. Sa	1/8 (K)	verifica Sf>k
Soggiorno	14,65 m²	B	H	2,77	2,77	1,83	si	B	H	2,77	2,77	1,83	si
Ingresso	2,34 m²	0,95	2,20	/	/	/	/	0,90	2,50	1,12 *	1,12	0,29	si
Bagno	1,90 m²	0,60	1,50	0,90	0,90	0,23	si	0,60	1,50	0,90	0,90	0,23	si
Pranzo	11,10 m²	1,10	1,50	1,65	1,65	1,38	si	1,10	1,50	1,65	1,65	1,38	si
Cucina	13,30 m²	1,15	1,50	1,72	3,72	1,66	si	1,15	1,50	1,72	3,72	1,66	si
		0,80	2,50	2,00				0,80	2,50	2,00			
		0,70	1,50	1,05				0,70	1,50	1,05			
Camera	16,90 m²	1,20	2,50	3,00	5,10	2,11	si	1,20	2,50	3,00	5,10	2,11	si
		0,70	1,50	1,05				0,70	1,50	1,05			
		1,15	1,50	1,72				1,15	1,50	1,72			
Bagno	6,55 m²	1,15	1,50	1,72	1,72	0,81	si	1,15	1,50	1,72	1,72	0,81	si
Camera	16,75 m²	1,85	1,50	2,77	2,77	2,09	si	1,85	1,50	2,77	2,77	2,09	si
Disimpegno	7,65 m²	/	/	/	/	/	/	/	/	/	/	/	/

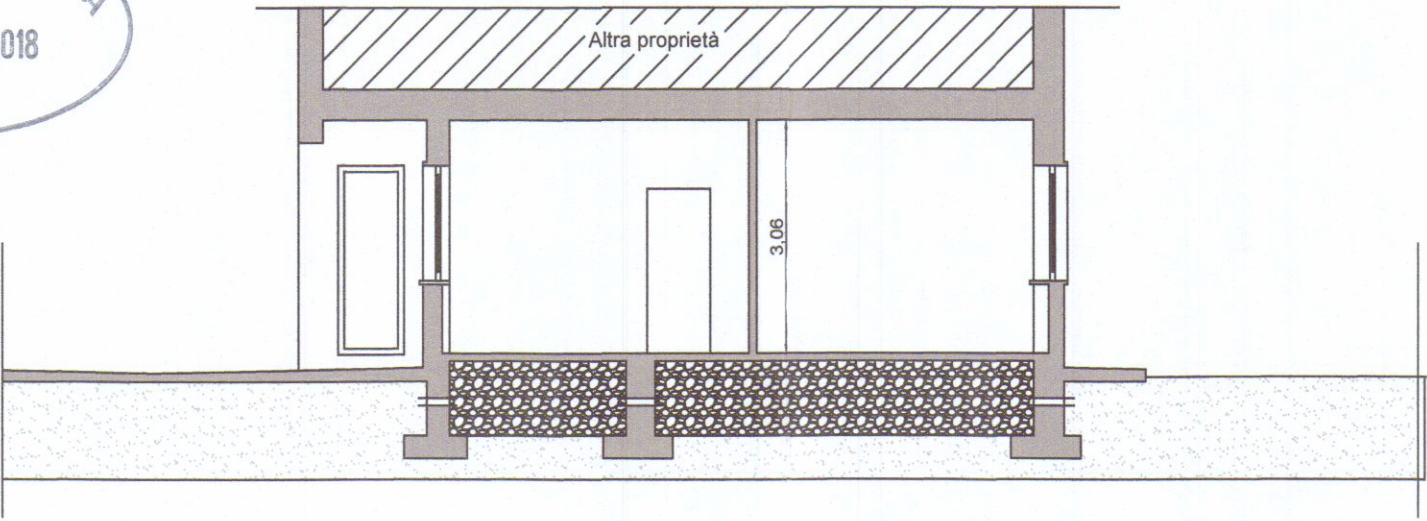

Sezione C-C

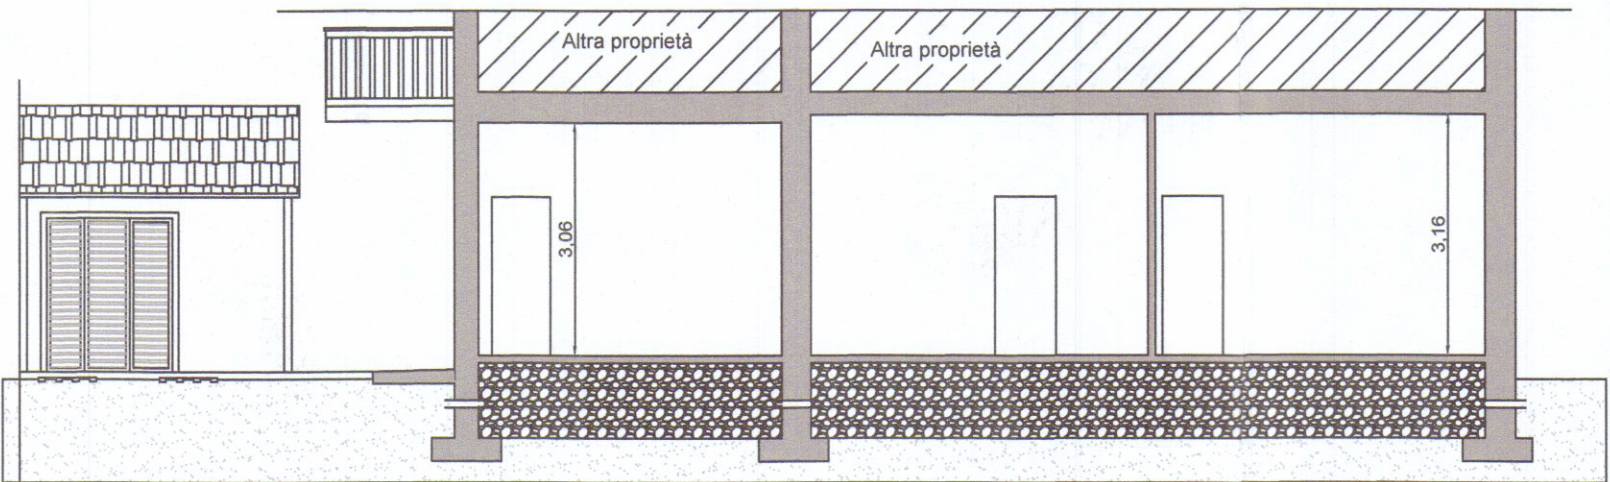

Sezione A-A

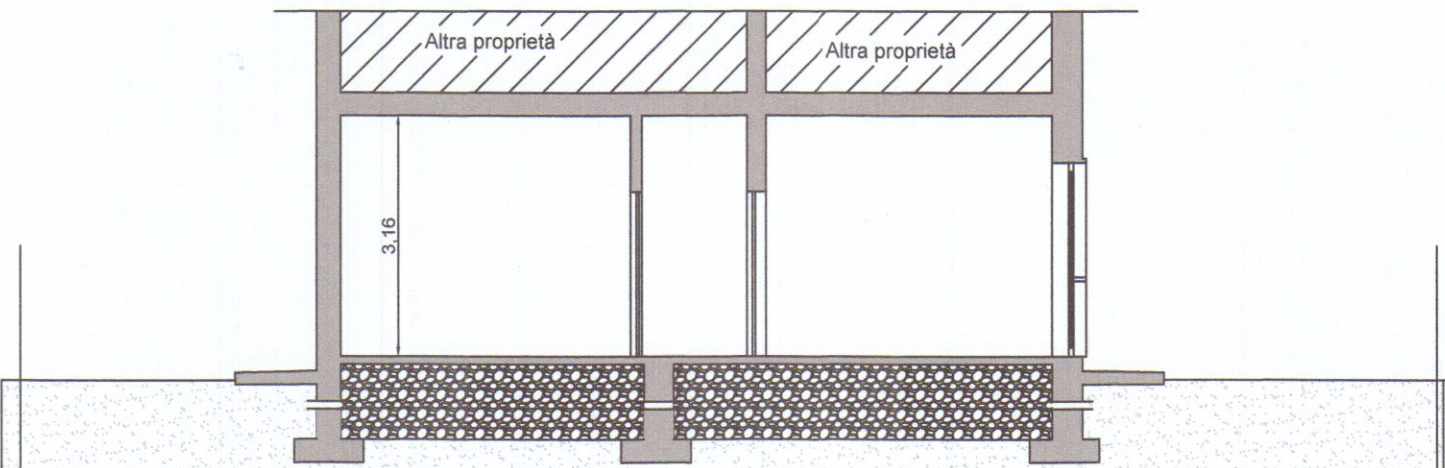

Sezione B-B

