



PROSPETTO OVEST

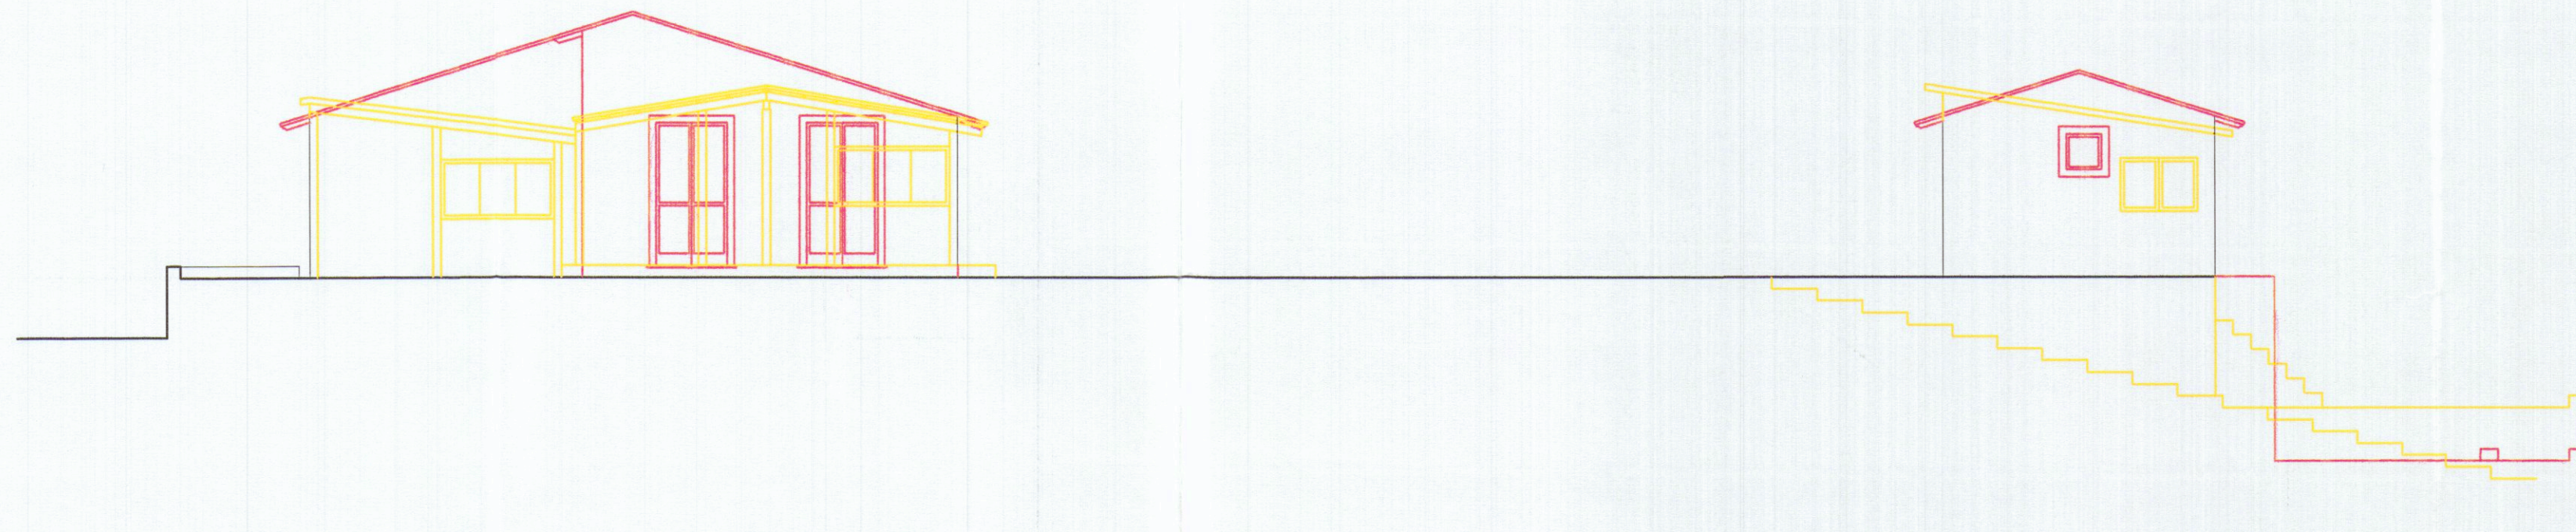


PROSPETTO SUD

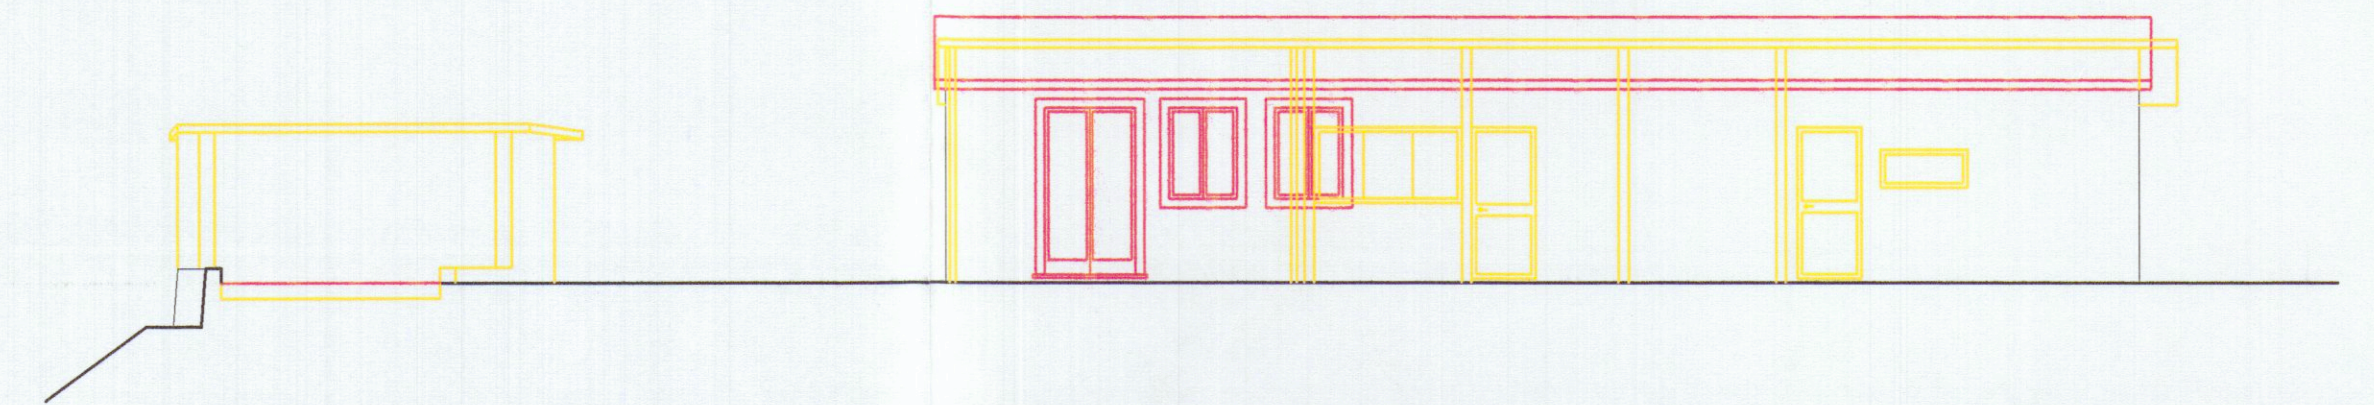


PROSPETTO EST




PROSPETTO NORD

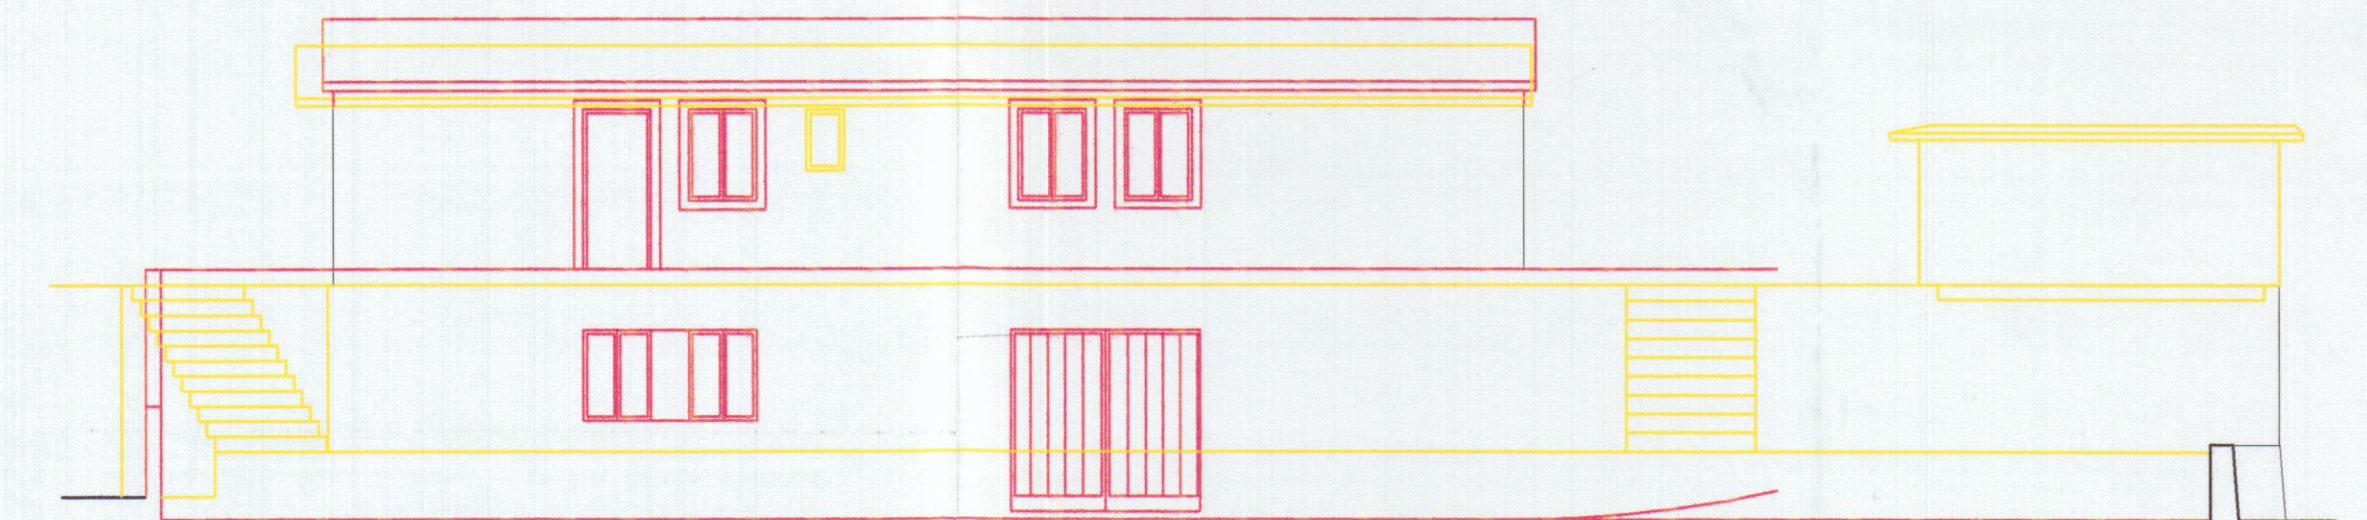


PROSPETTO NORD

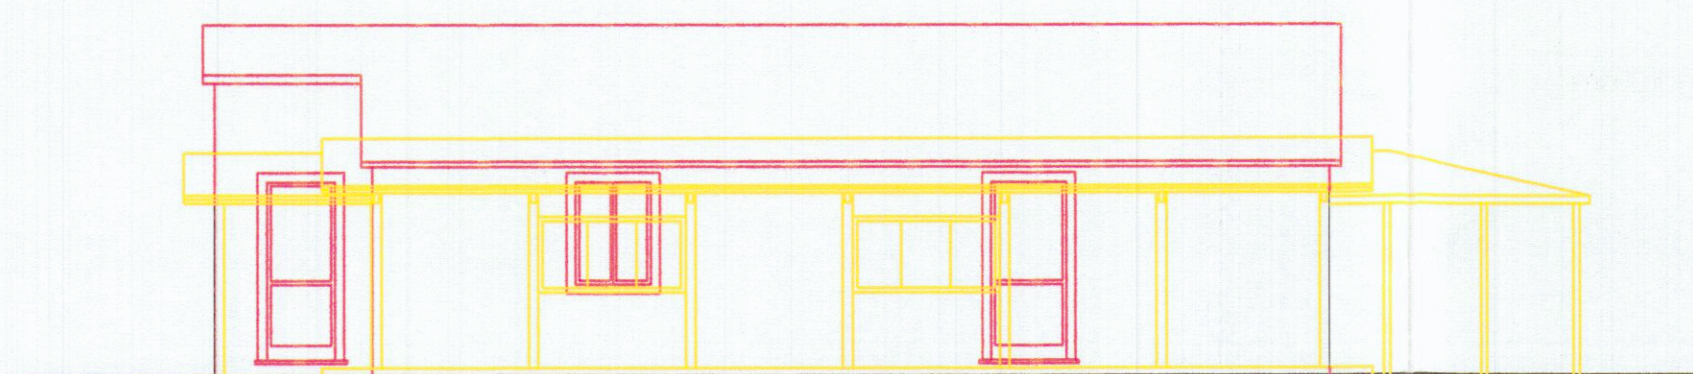


PROSPETTO SUD

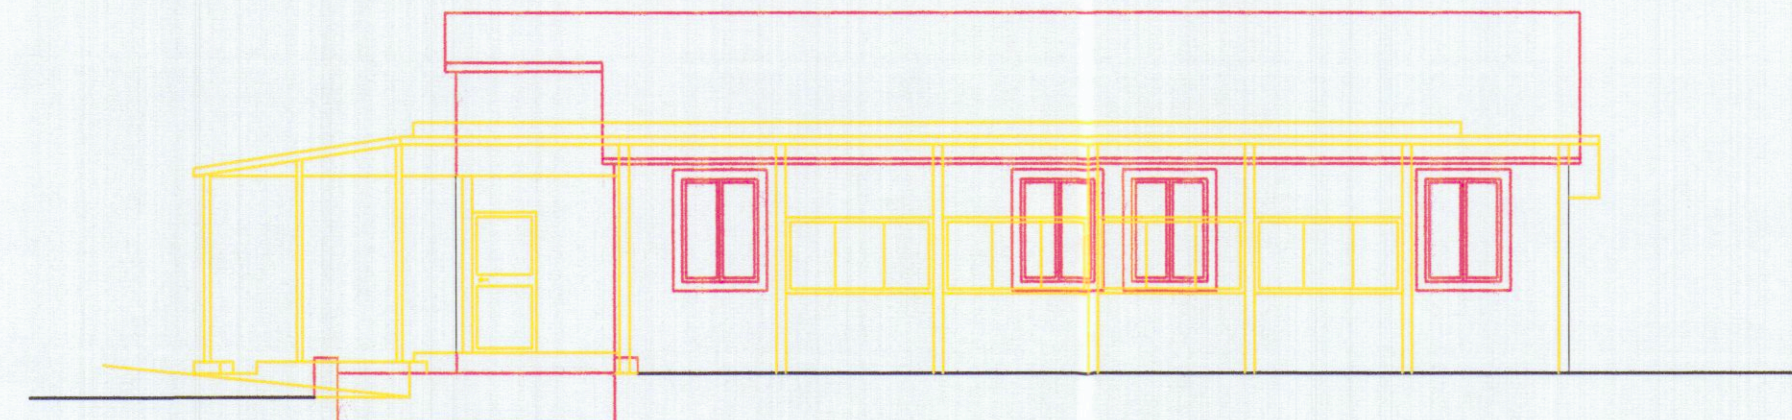

PARTICOLARE DI GRONDA

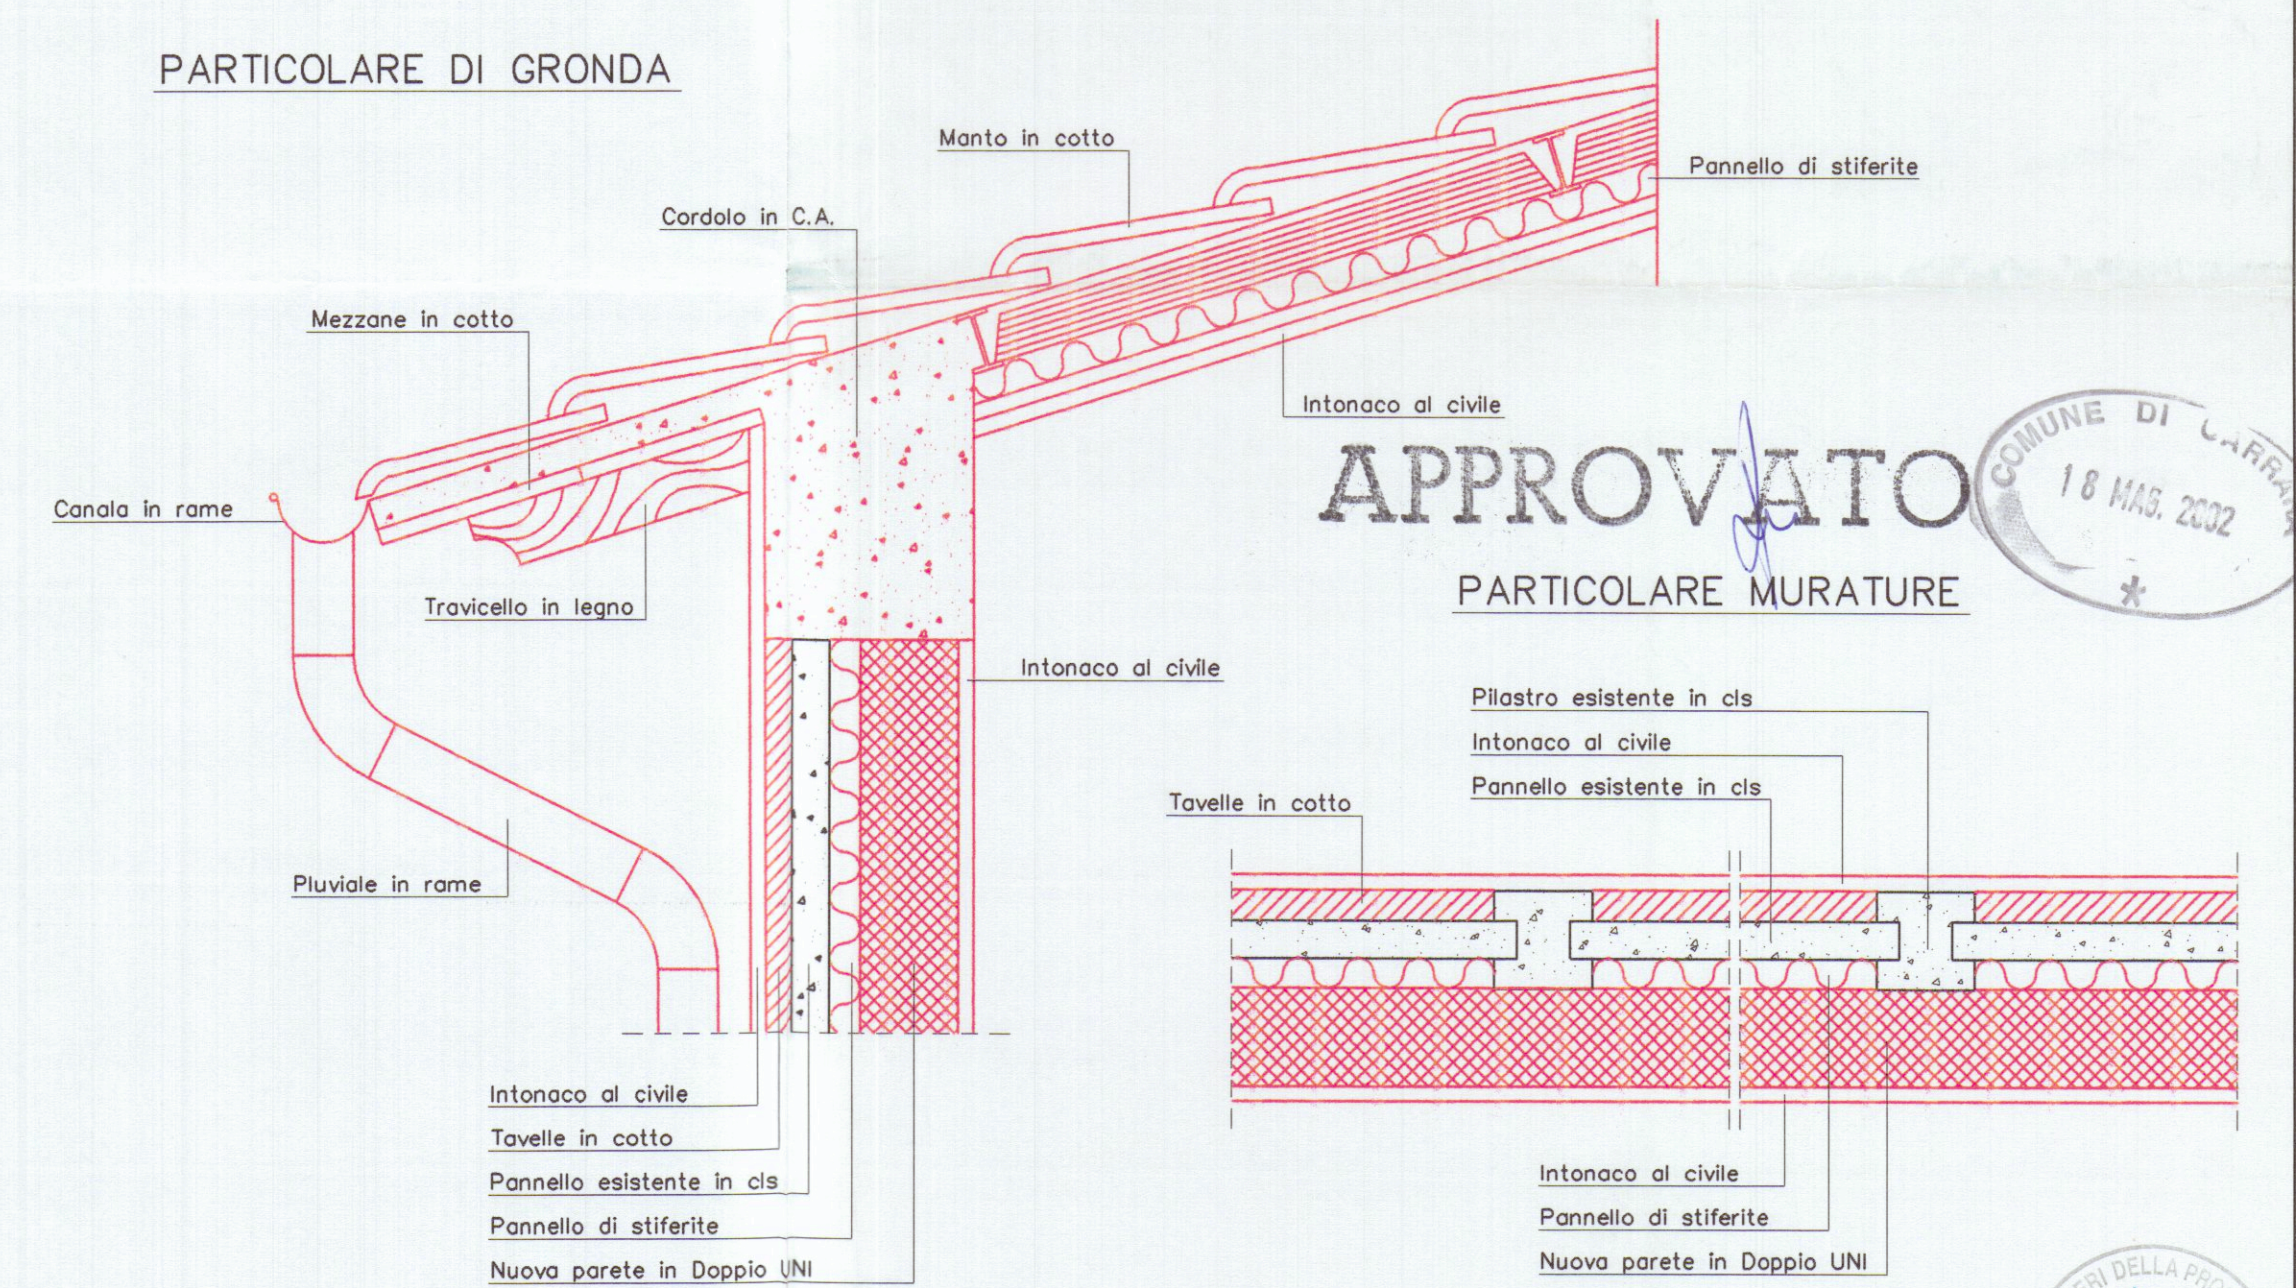

SEZIONE A-A

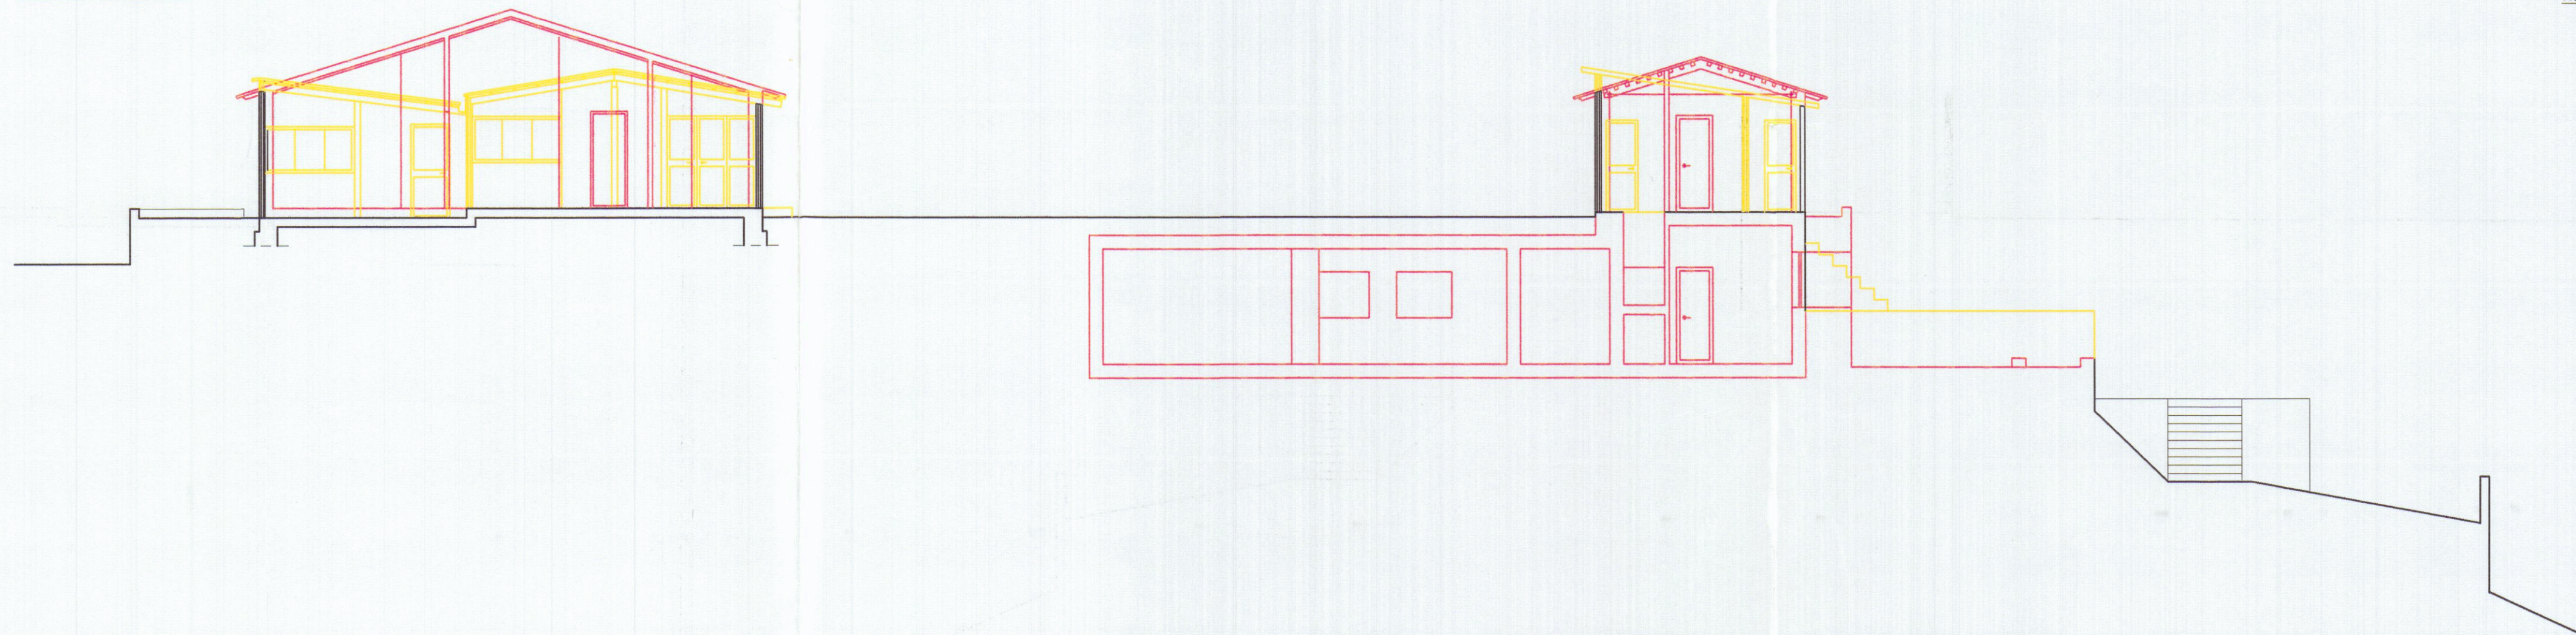

|                                      |         |                        |                        |
|--------------------------------------|---------|------------------------|------------------------|
| PROGETTAZIONE:                       |         |                        |                        |
| STUDIO FRUZZETTI                     |         |                        |                        |
| COMMITTENTE:                         |         |                        |                        |
| LARDO DI COLONNATA                   |         |                        |                        |
| di Giannarelli M. e C. snc           |         |                        |                        |
| Sede: Via Comunale Colonnata, 2      |         |                        |                        |
| Fax 0585-777329 - 54033 CARRARA (MS) |         |                        |                        |
| Partita IVA 00653720458              |         |                        |                        |
| PRIMA USCITA                         |         |                        |                        |
| 0                                    | Apr. 02 | ZANOBINI               | FRUZZETTI              |
| REV.                                 | DATA    | DESCRIZIONE            | DISEGN. CONTR. APPROV. |
| PROPRIETA':                          |         | File                   |                        |
| LARDO DI COLONNATA snc               |         | 10_Prospecto_Raffronto |                        |
| OGGETTO:                             |         | SCALA                  | TAVOLA                 |
| Progetto di riutilizzo di fabbricato |         | 1:100                  | 10                     |
| sito in località Trina di Bedizzano  |         |                        |                        |
| Strada Comunale di Colonnata 2/A     |         |                        |                        |
| TITOLO:                              |         | RAFFRONTO              |                        |
|                                      |         | PROSPETTI E SEZIONI    |                        |