
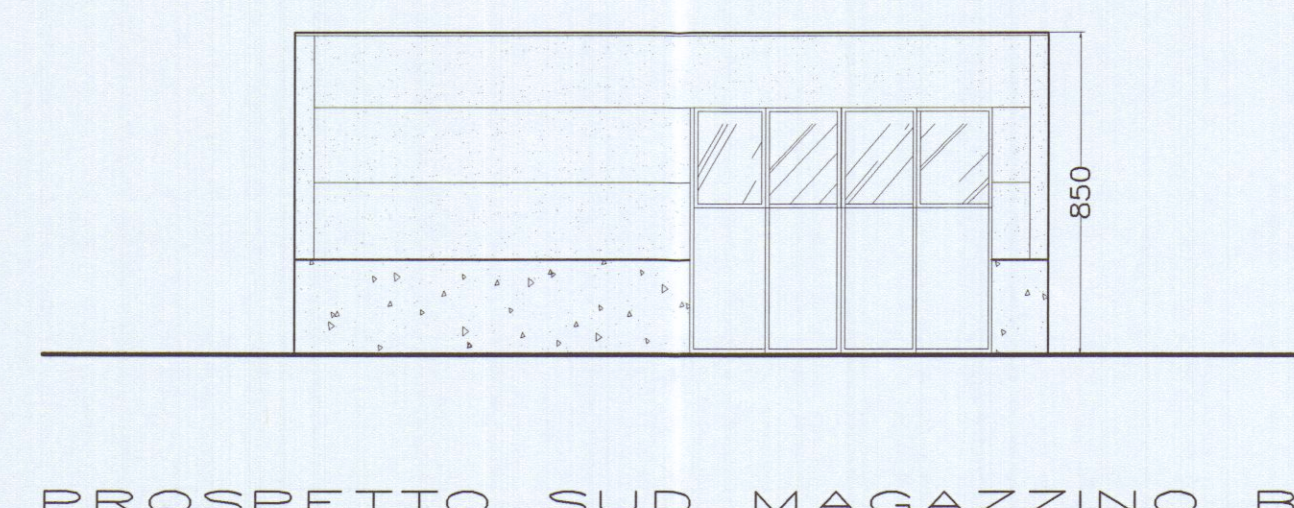
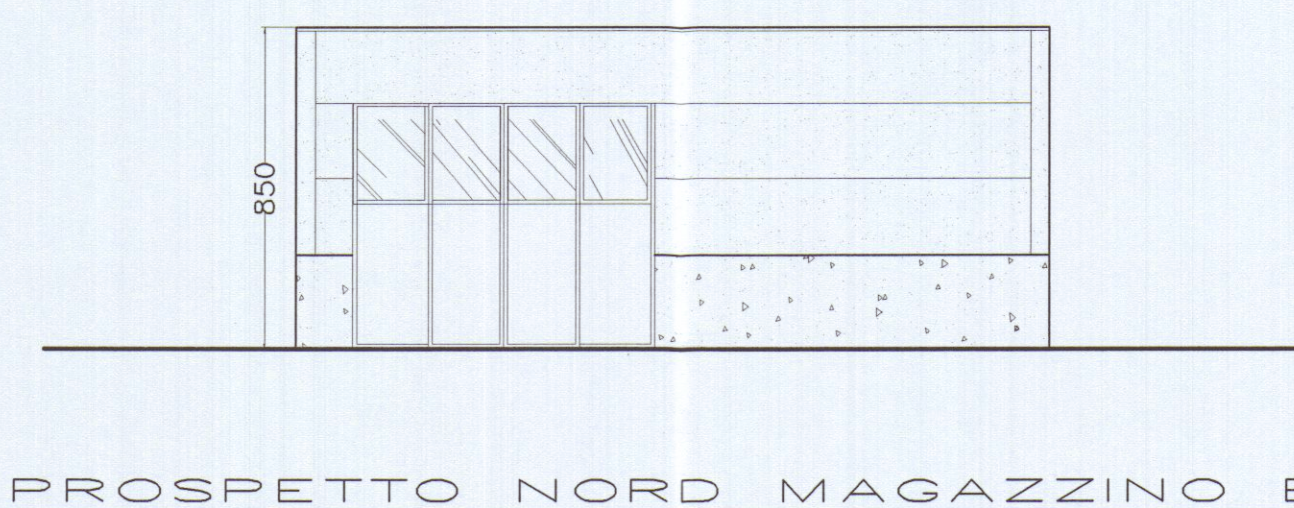
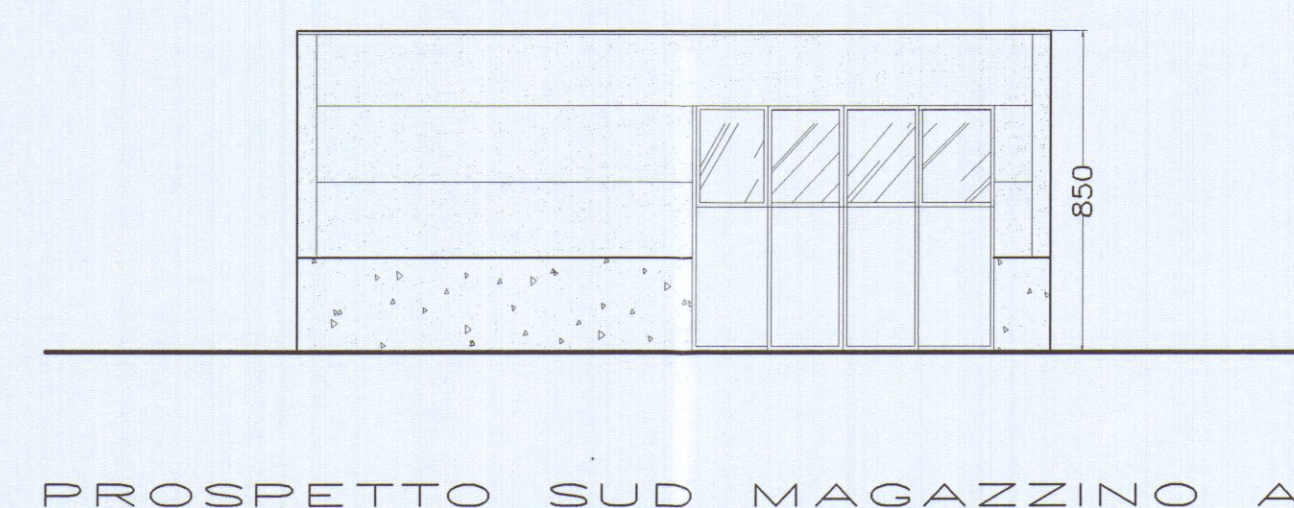
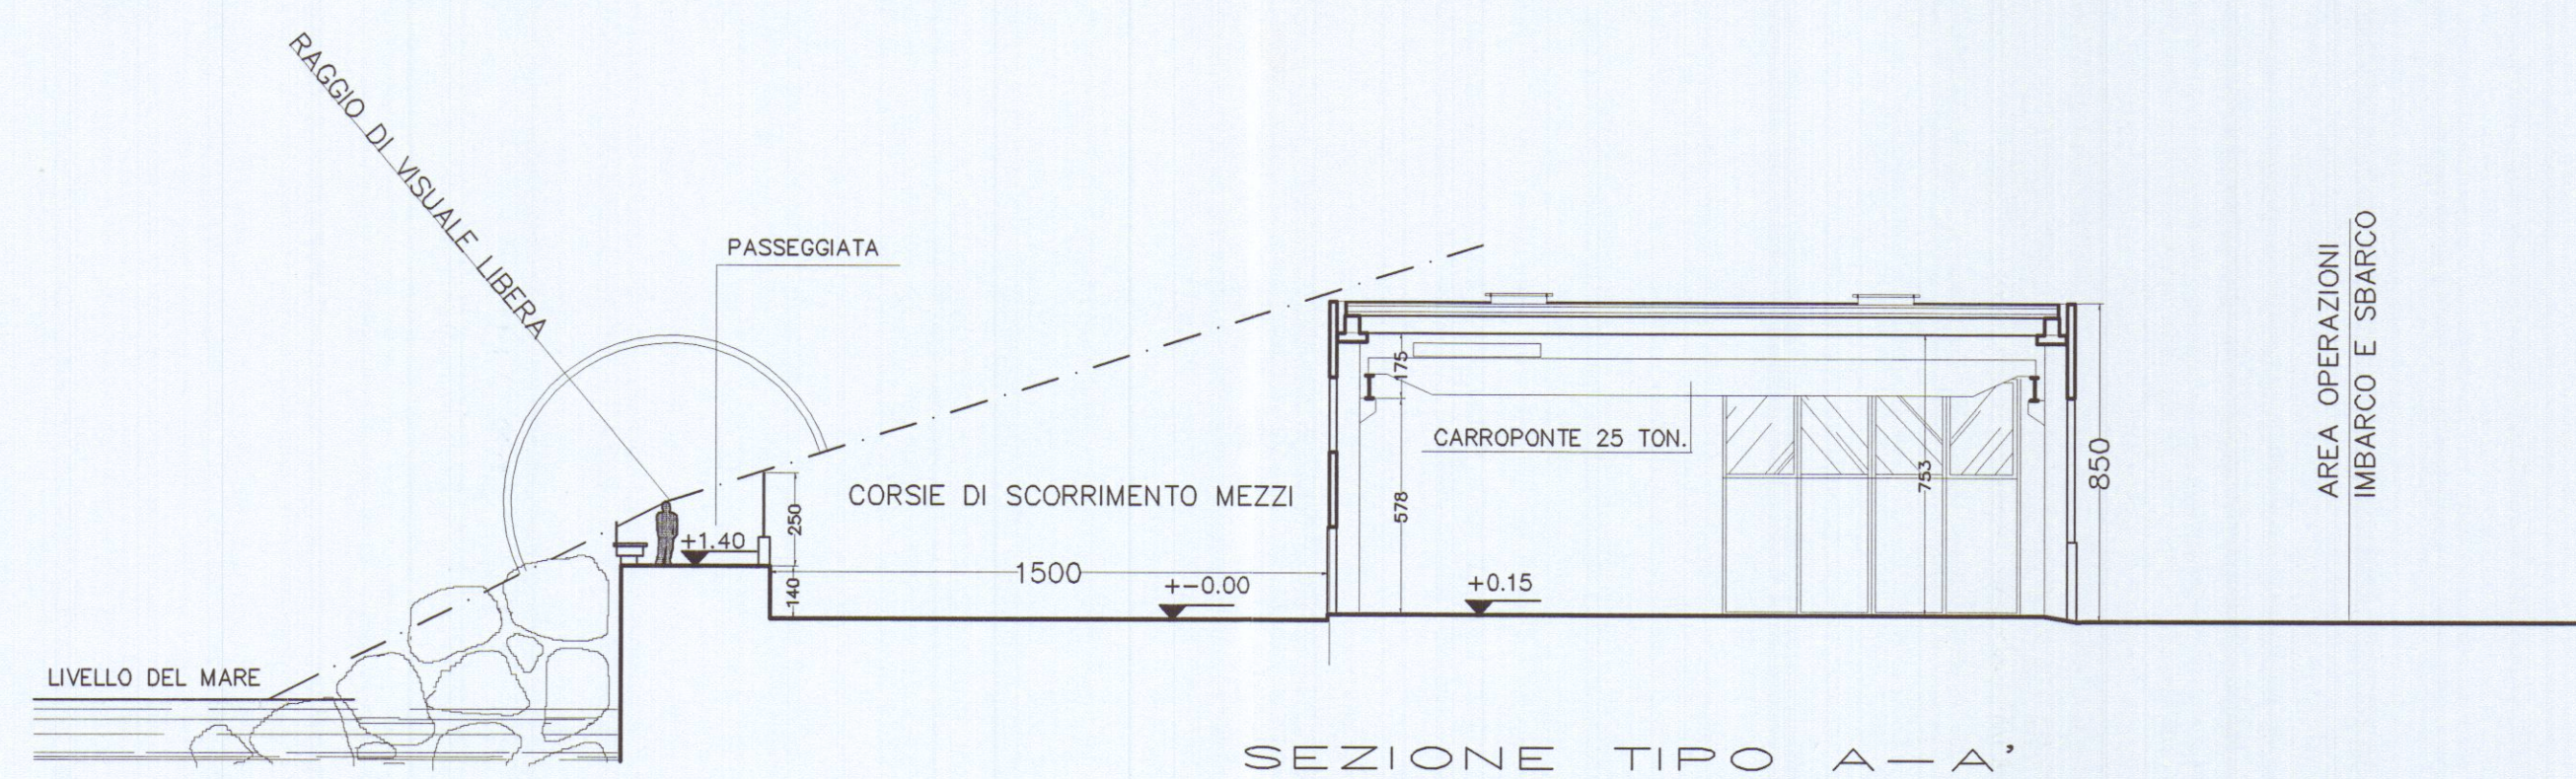
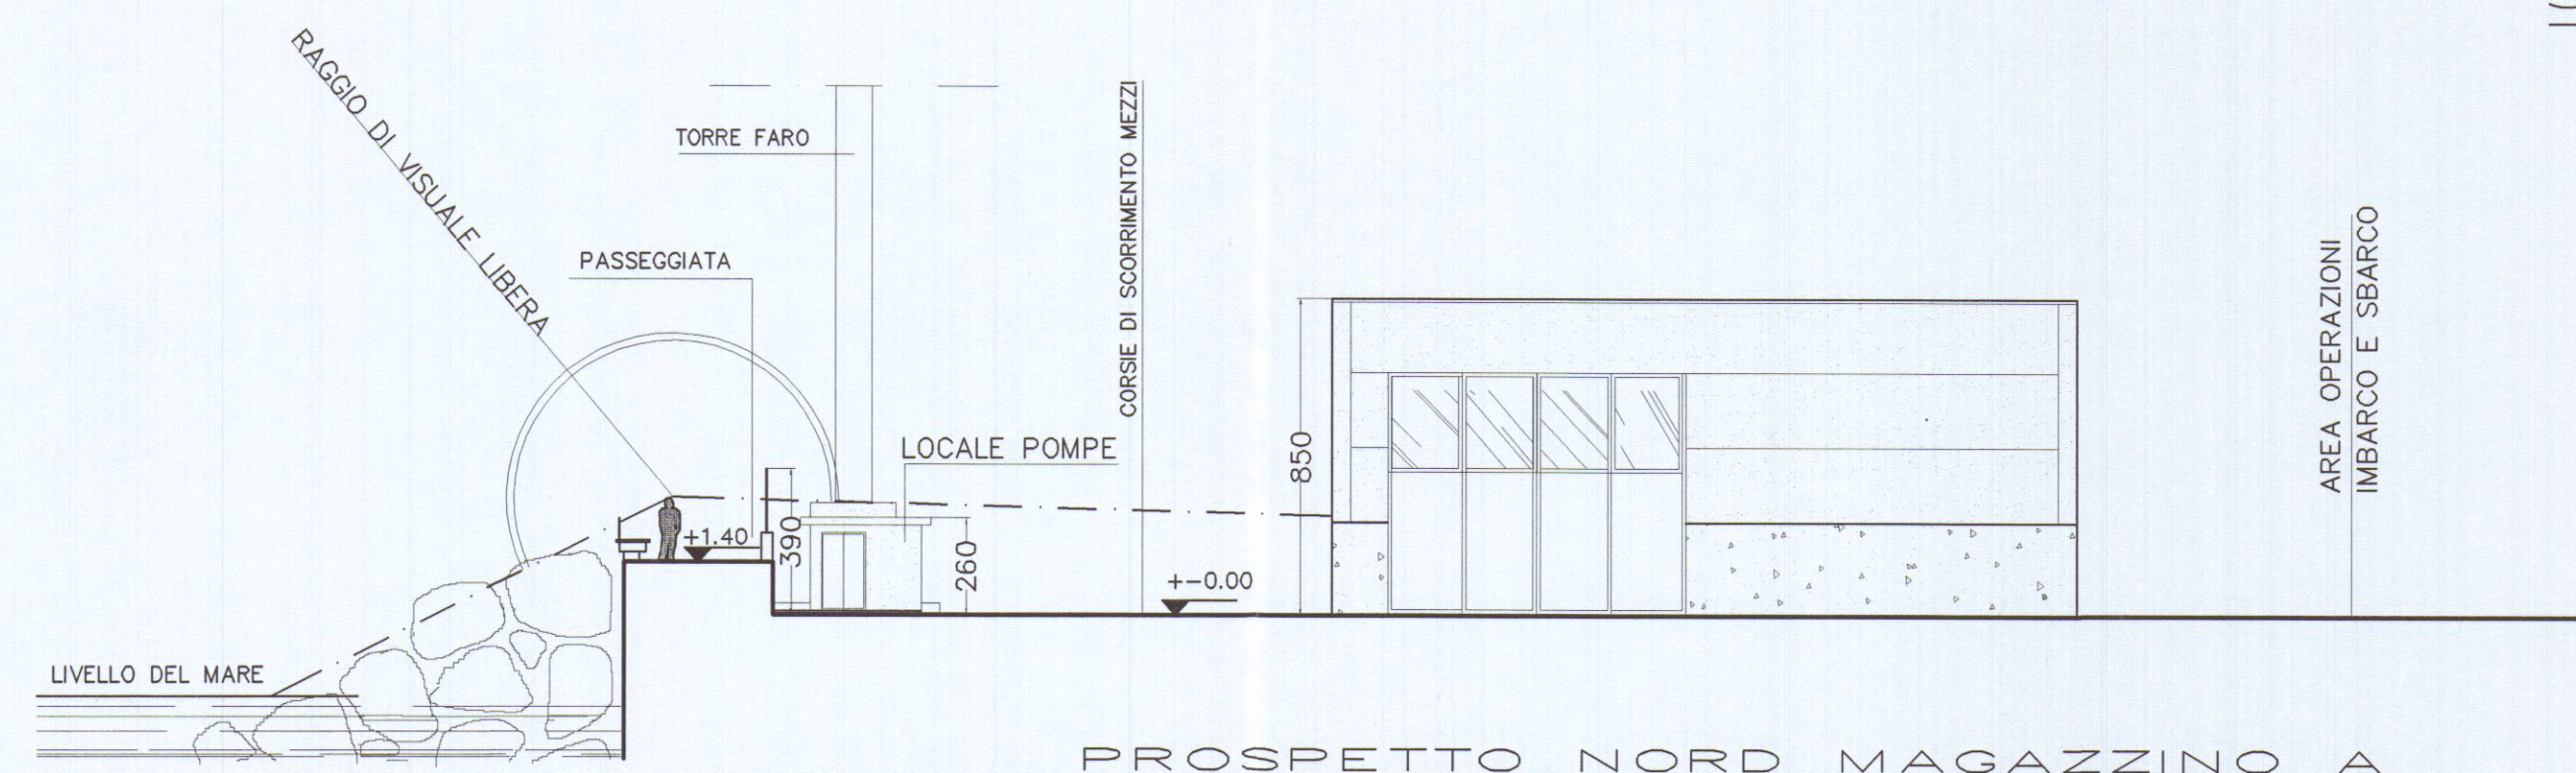
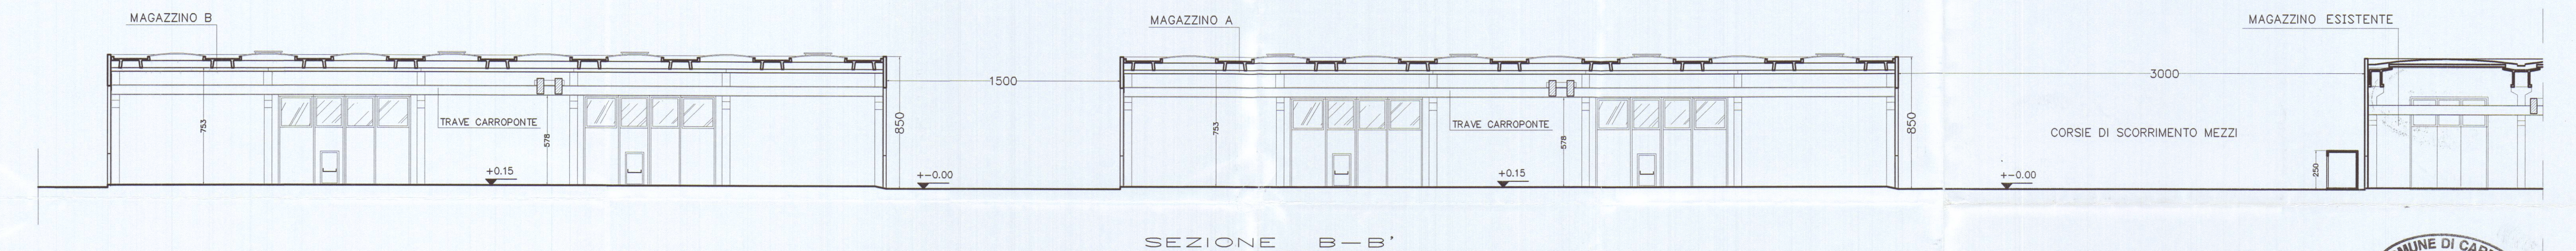


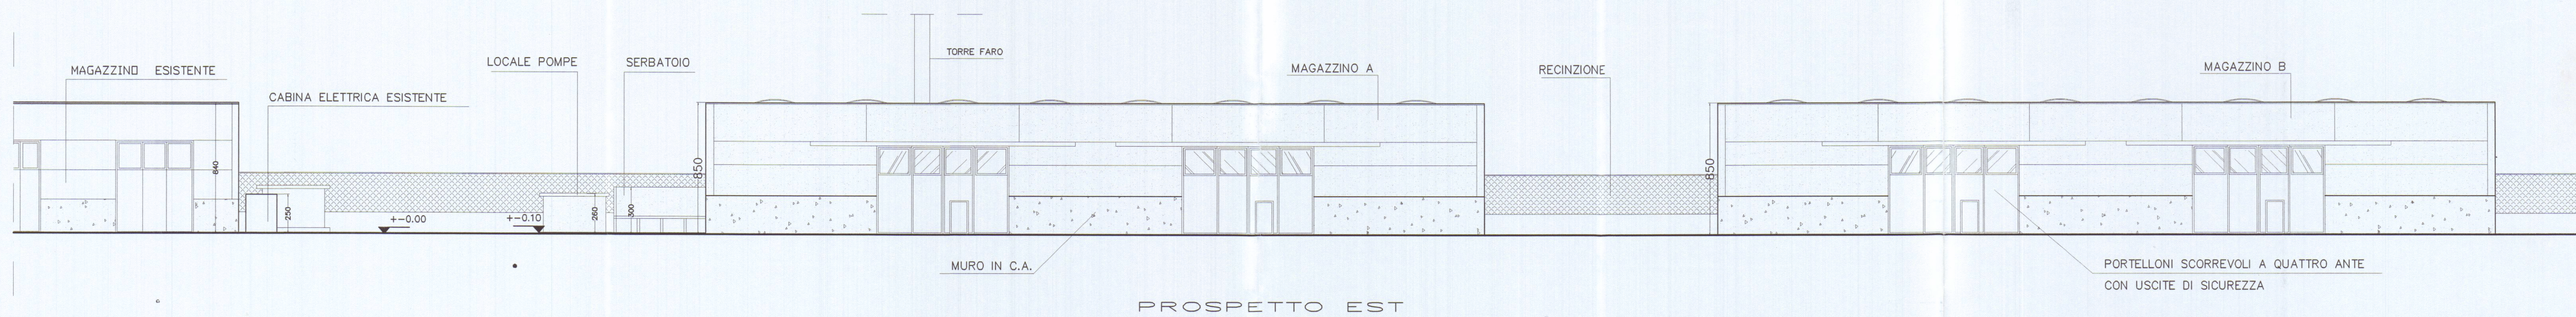

COMUNE DI CARRARA
22 DIC. 2005

COM. P.A. AZIENDA U.S.L.
- 4 GEN 2006
N° 1957/065

Architetto
NARDI
Nicoletta

STUDIO TECNICO Dott. Arch. Nicoletta NARDI - 54036 CARRARA - Tel. 0585 786792 -		
Committente	PORTO DI CARRARA s.p.a.	
Oggetto	PROGETTO COSTRUZIONE MAGAZZINI DEPOSITO MERCI DEPERIBILI	
Localizzazione	PORTO DI MARINA DI CARRARA - MOLO DI PONENTE - BANCHINA E. CHIESA	
Titolo Tavola	SEZIONI - PROSPETTI	
Data dis.	Ottobre 2005	Scala 1:200
Rev.		Rit.