



ELABORATO GRAFICO ALLEGATO ALLA D.I.A. PER OPERE DI FINITURA
RELATIVAMENTE AL FABBRICATO SITO IN CARRARA (MS)
LOCALITÀ SAN MARTINO VIA SAN MARTINO

PROPRIETÀ DIR GROUP S.R.L.
SEDE: VIA F. COMPAGNI 44, MARINA DI MASSA (MS)

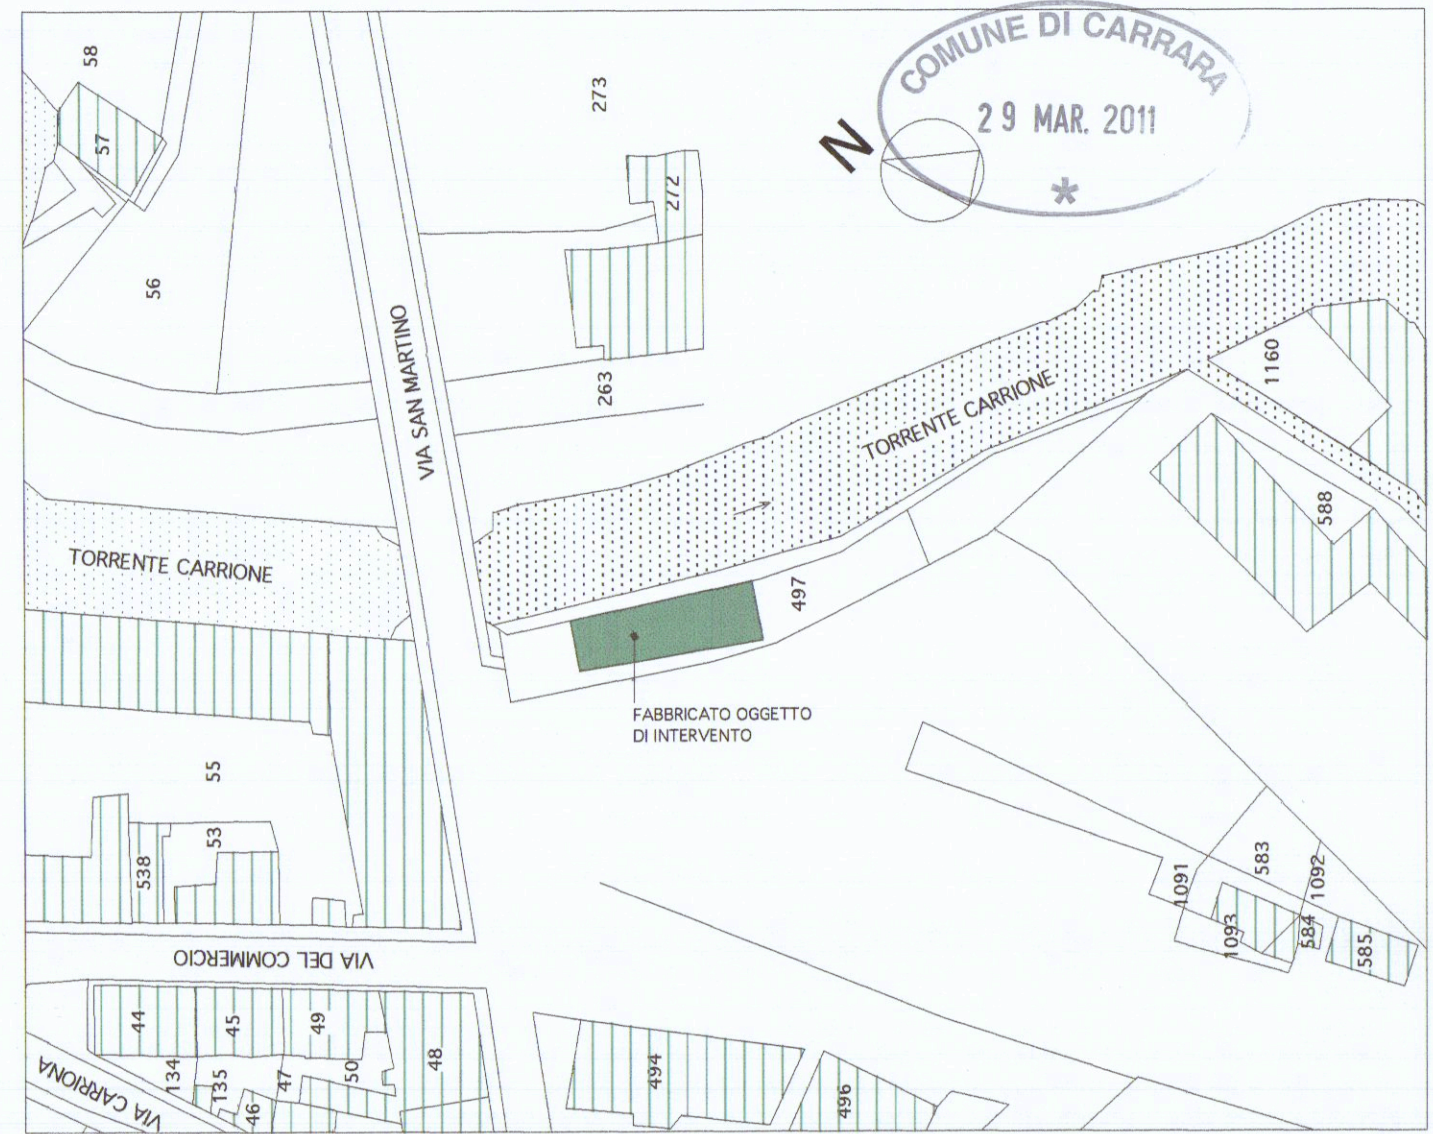


FOGLIO N 39 MAPPALE 497
ESTRATTO DI MAPPA CONFORME ALL'ORIGINALE
scala 1:1000


stato di cui alla variante finale **tav.1**
piante sezioni e prospetti 1:100

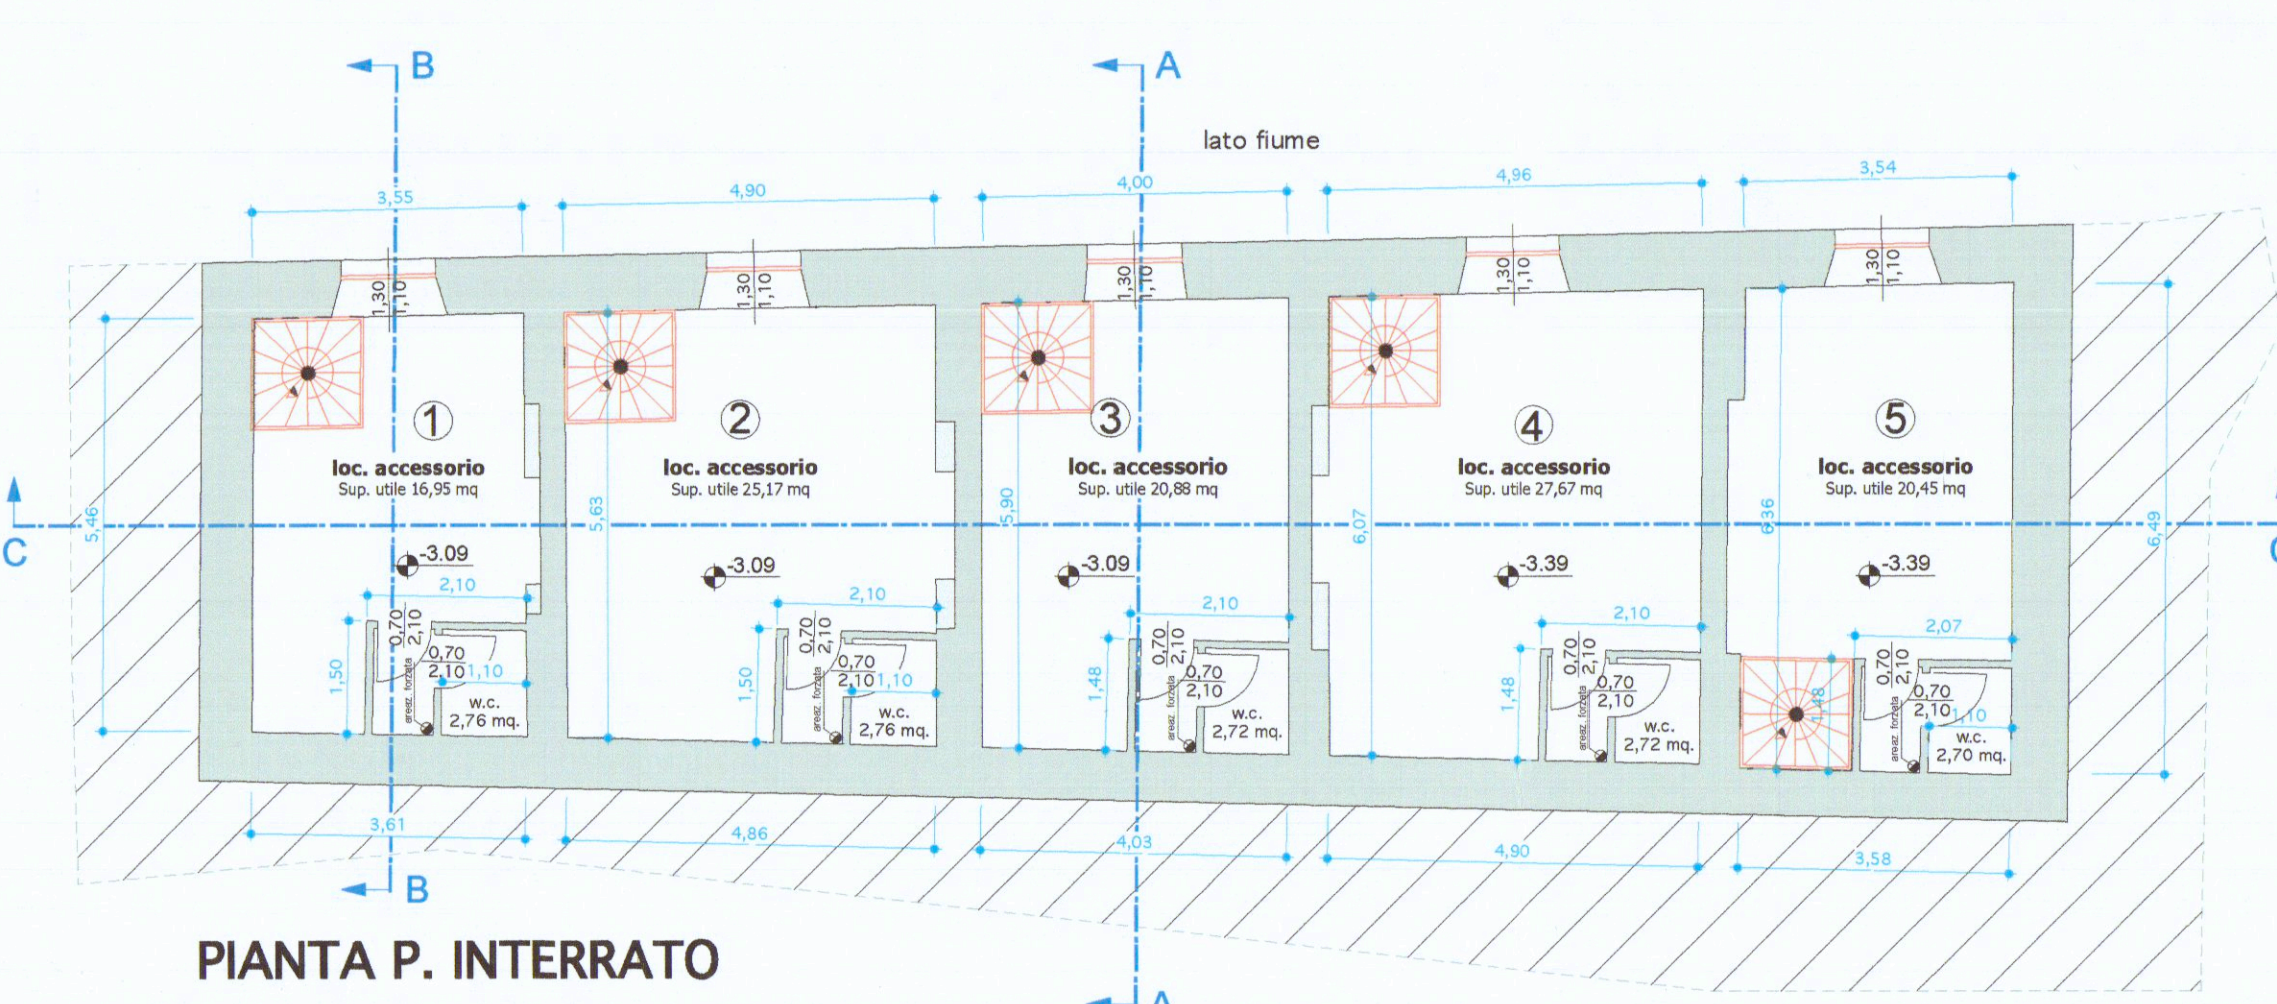


PIANTA P. INTERRATO

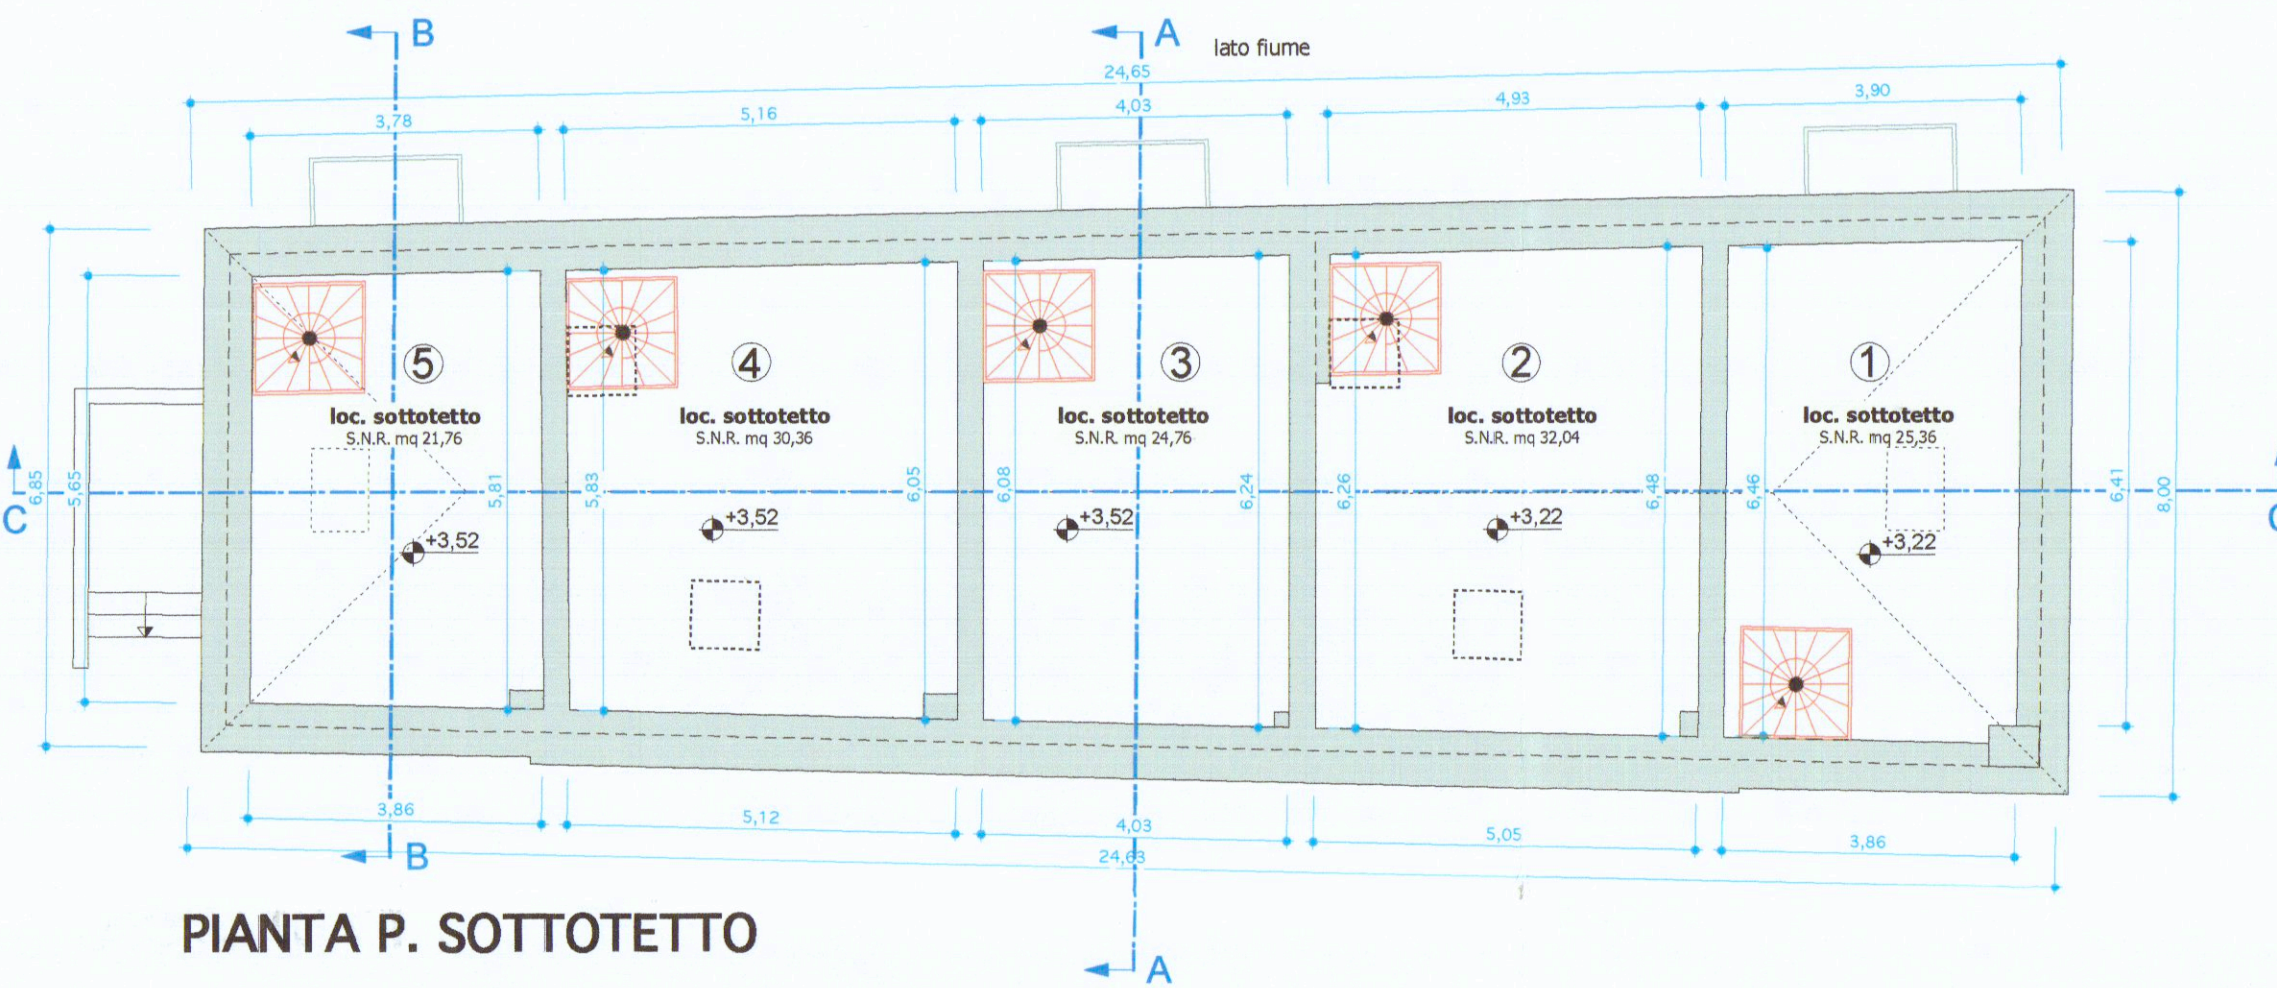


PIANTA P. SOTTOTETTO

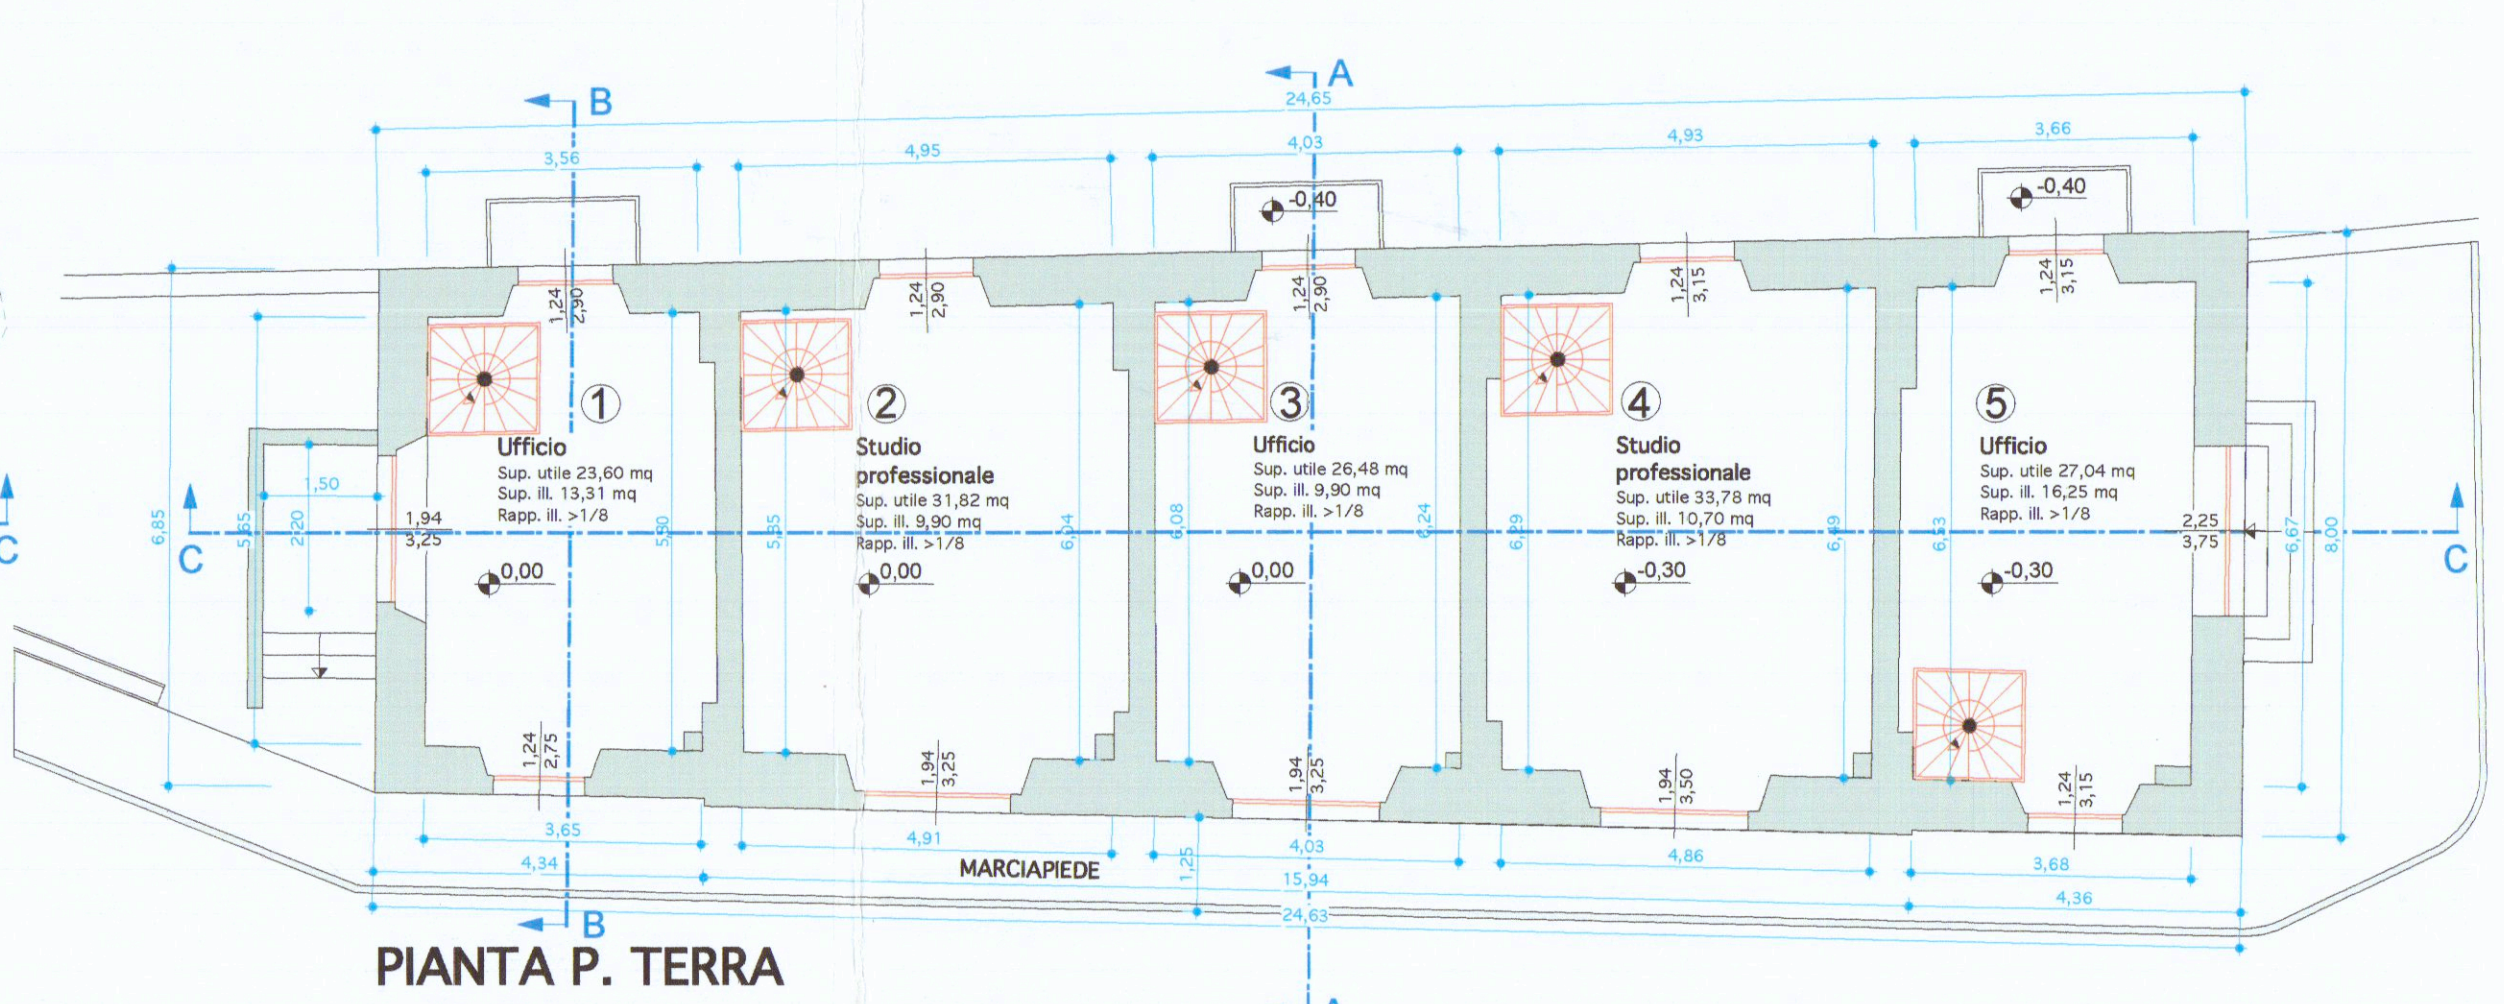


PIANTA P. TERRA

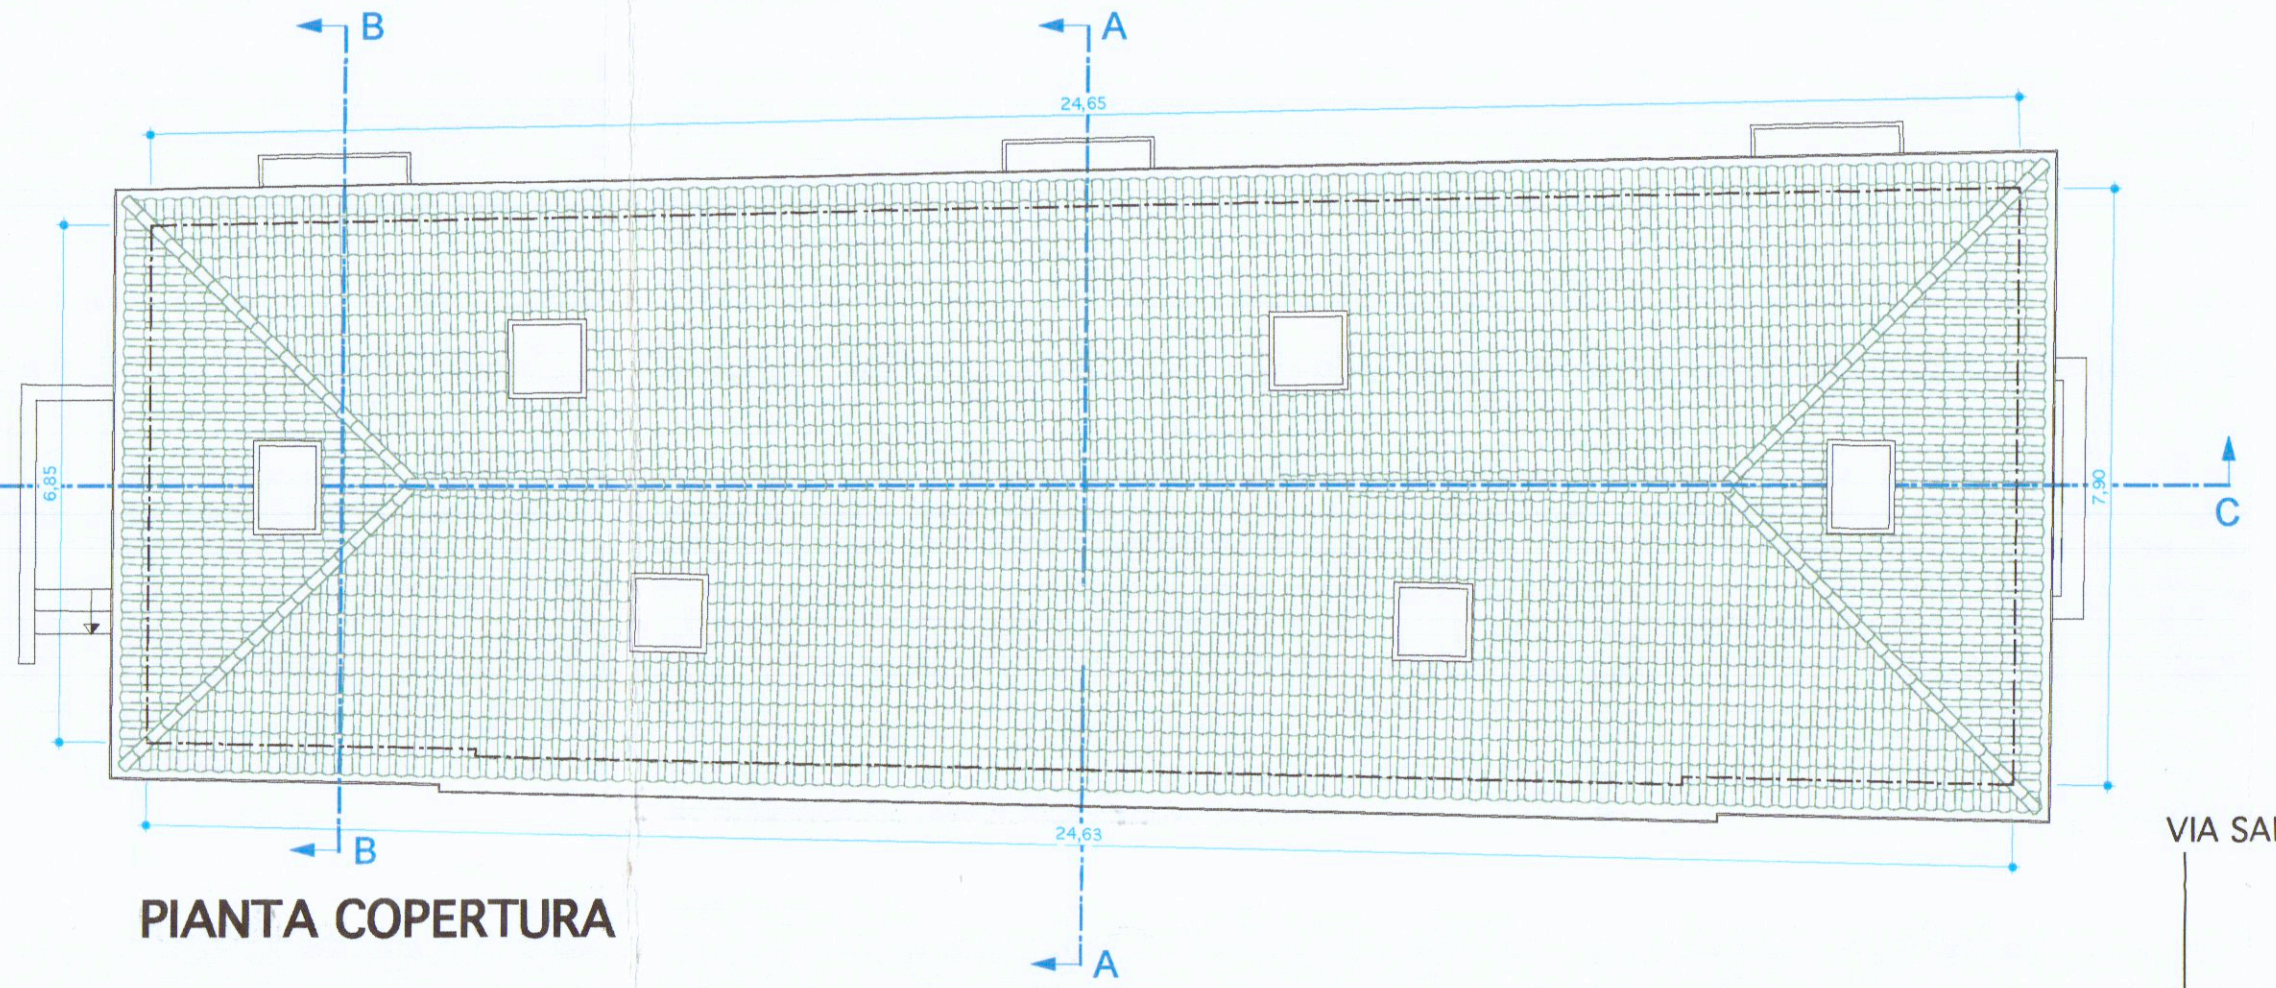


PIANTA COPERTURA

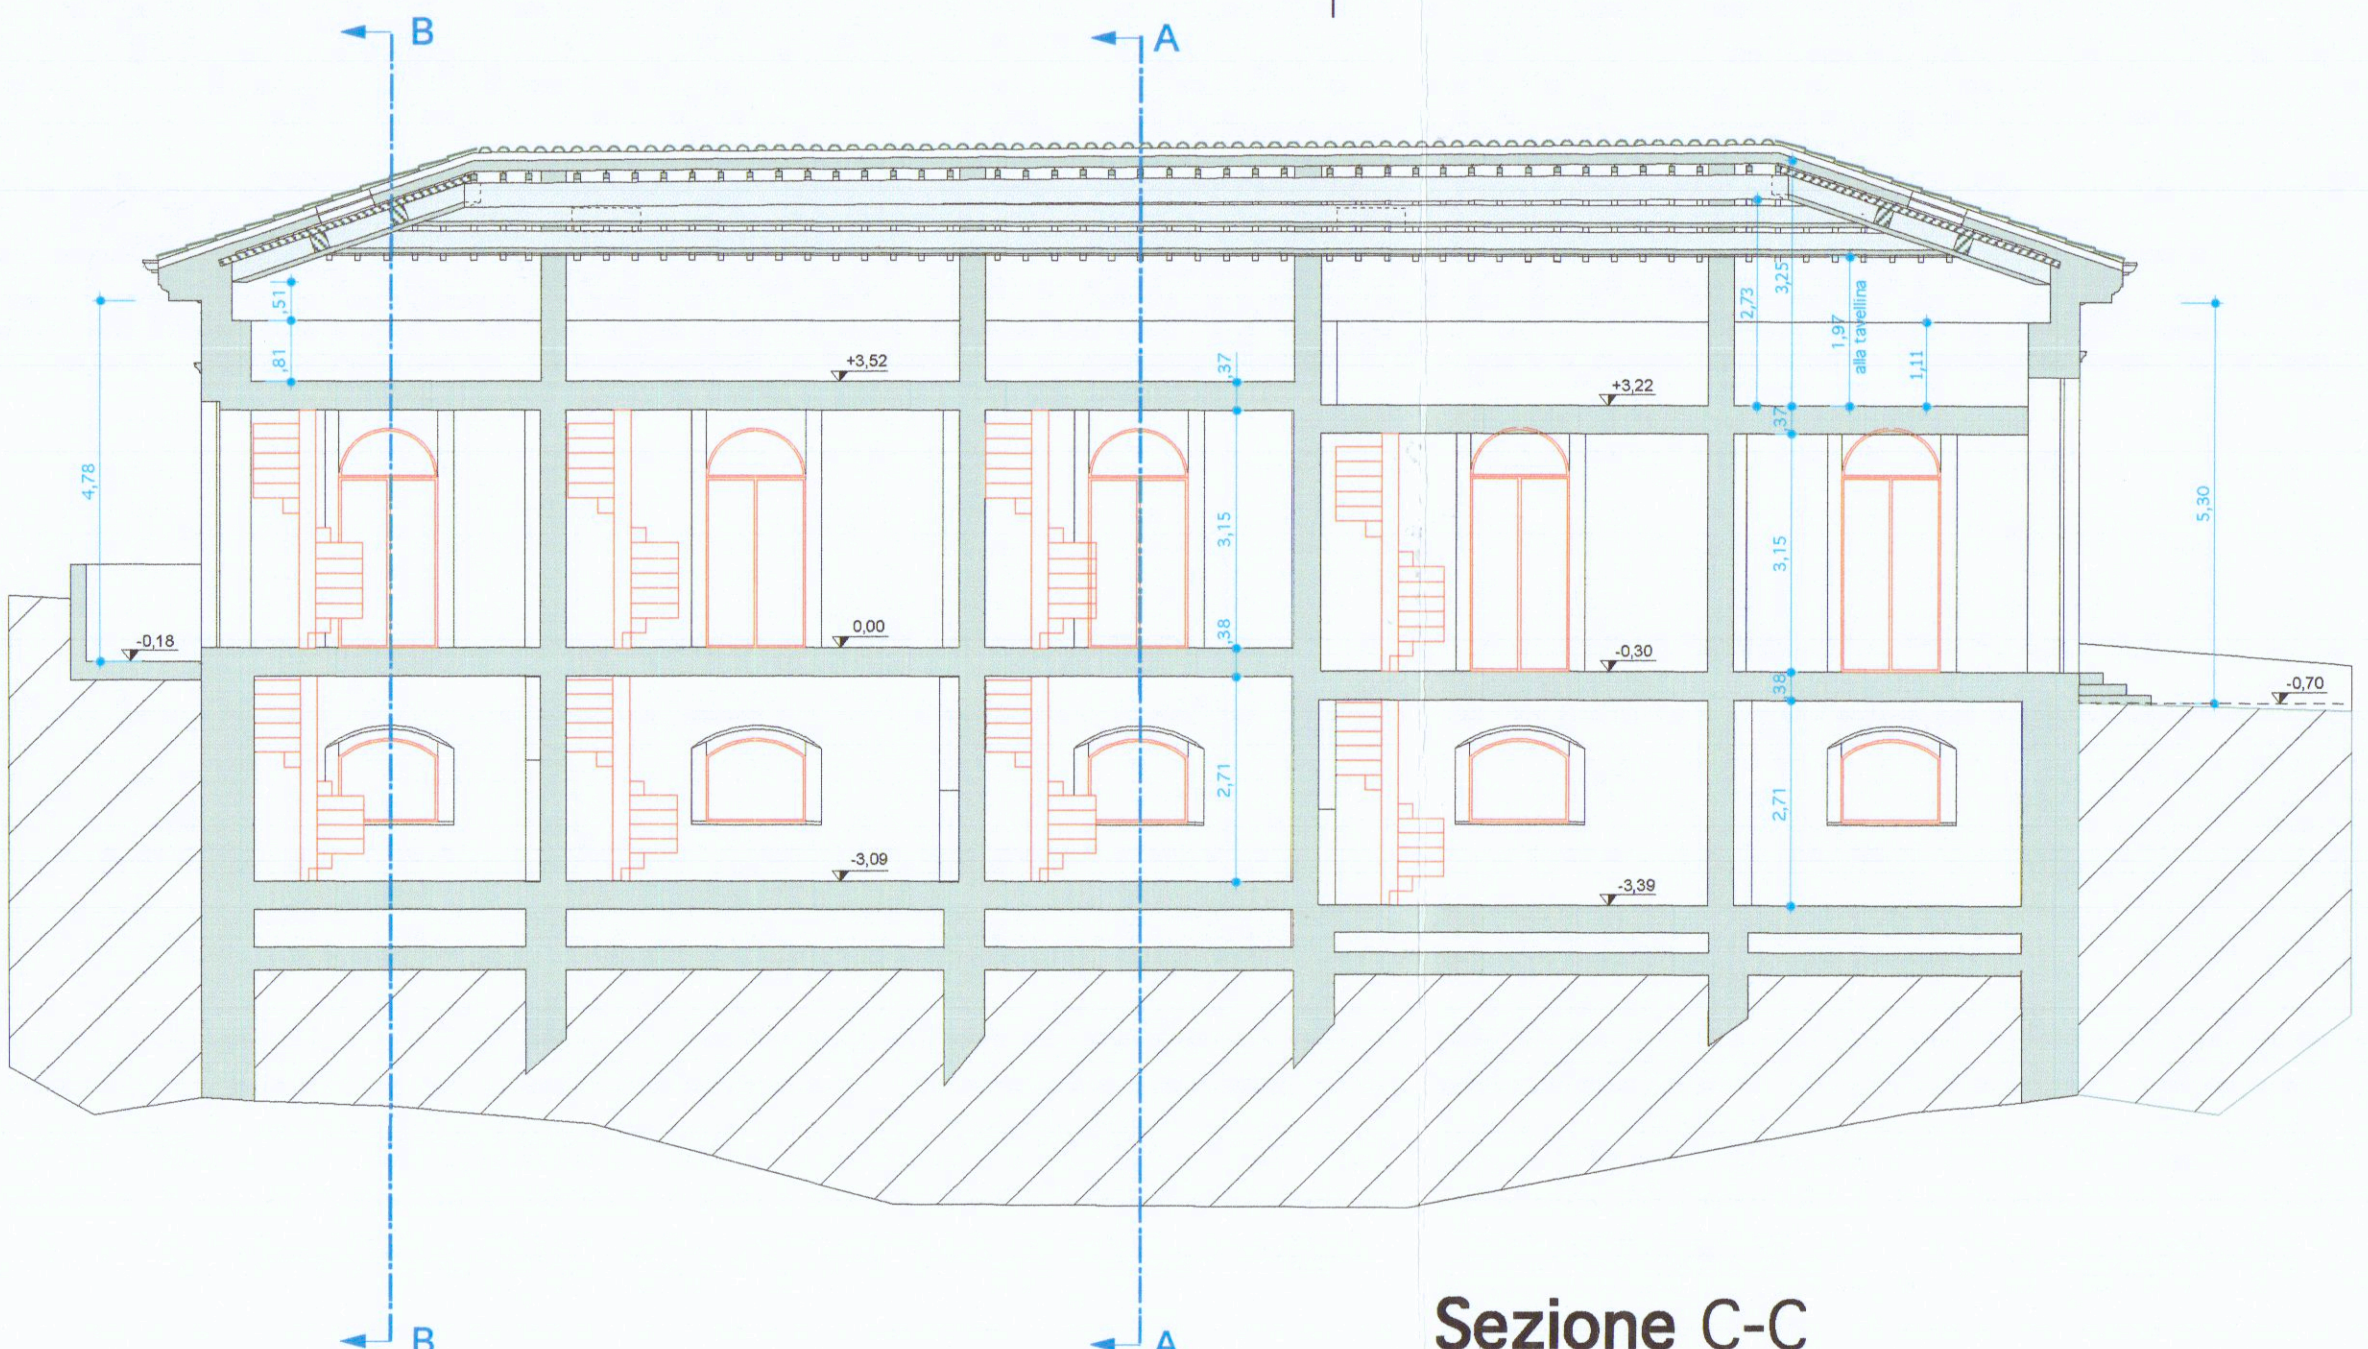


Sezione C-C

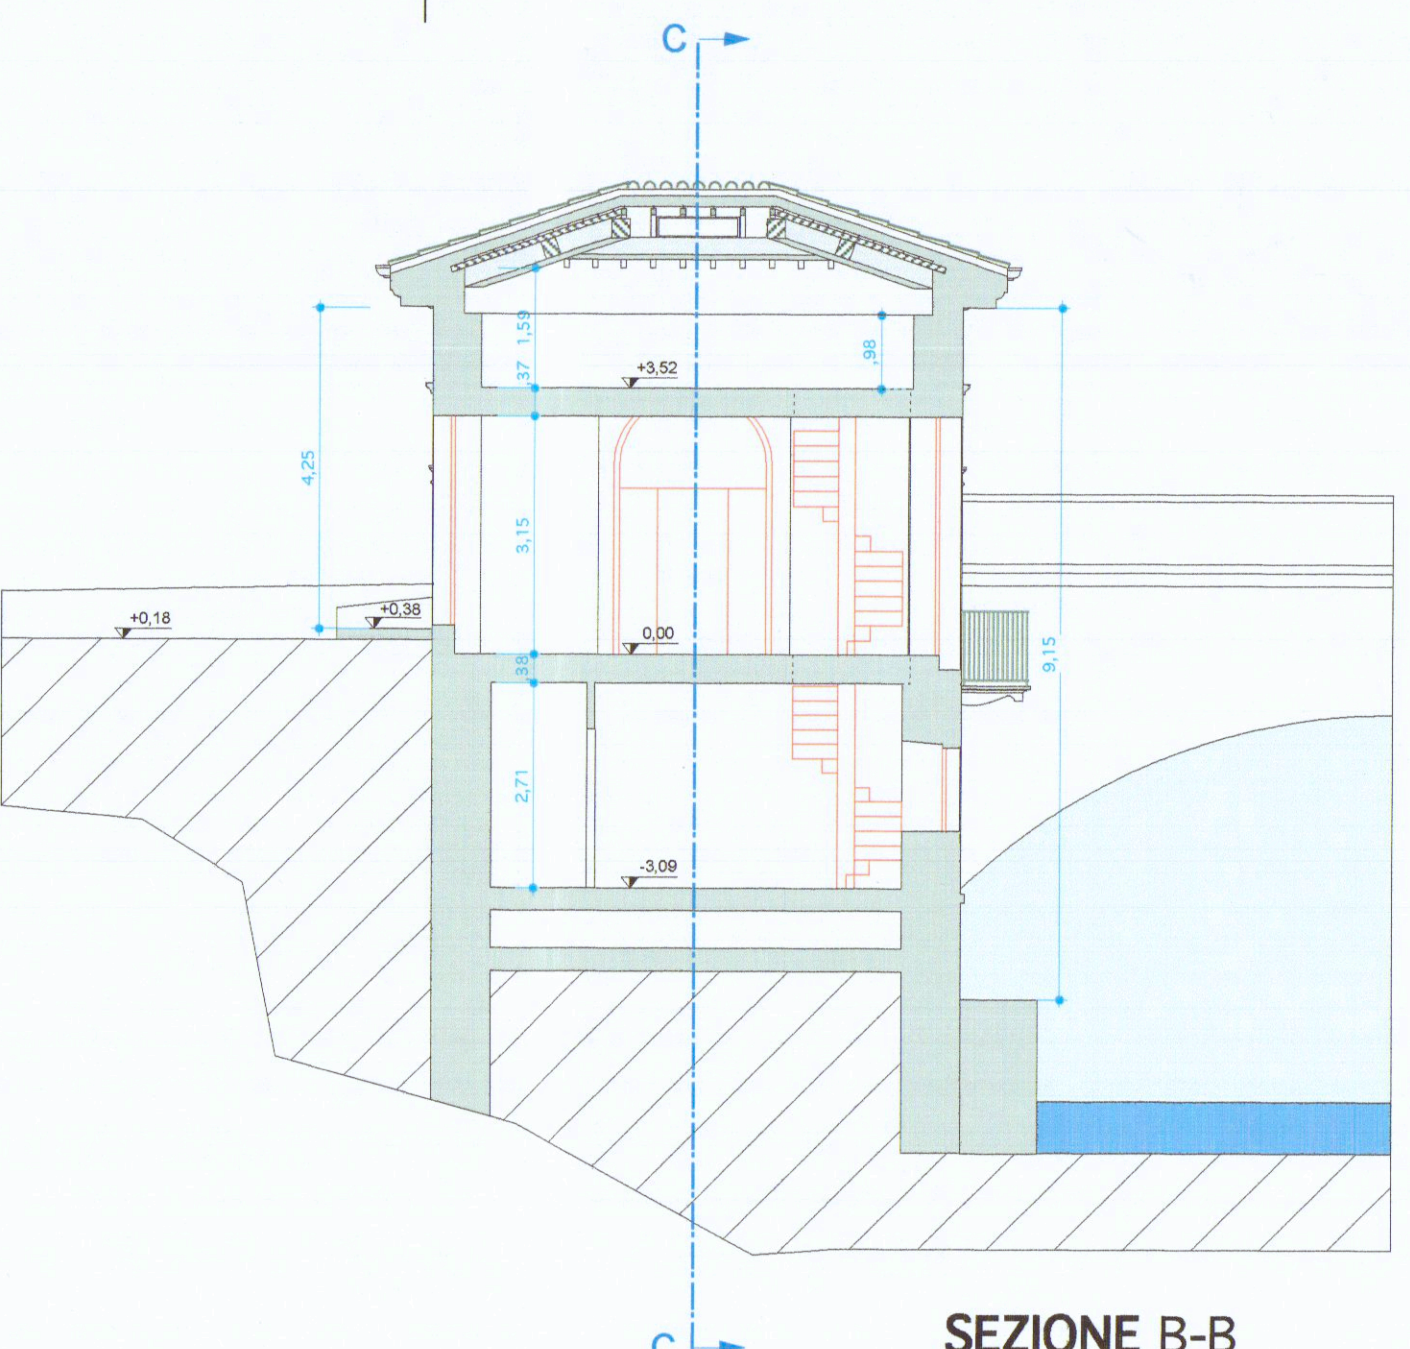


SEZIONE B-B

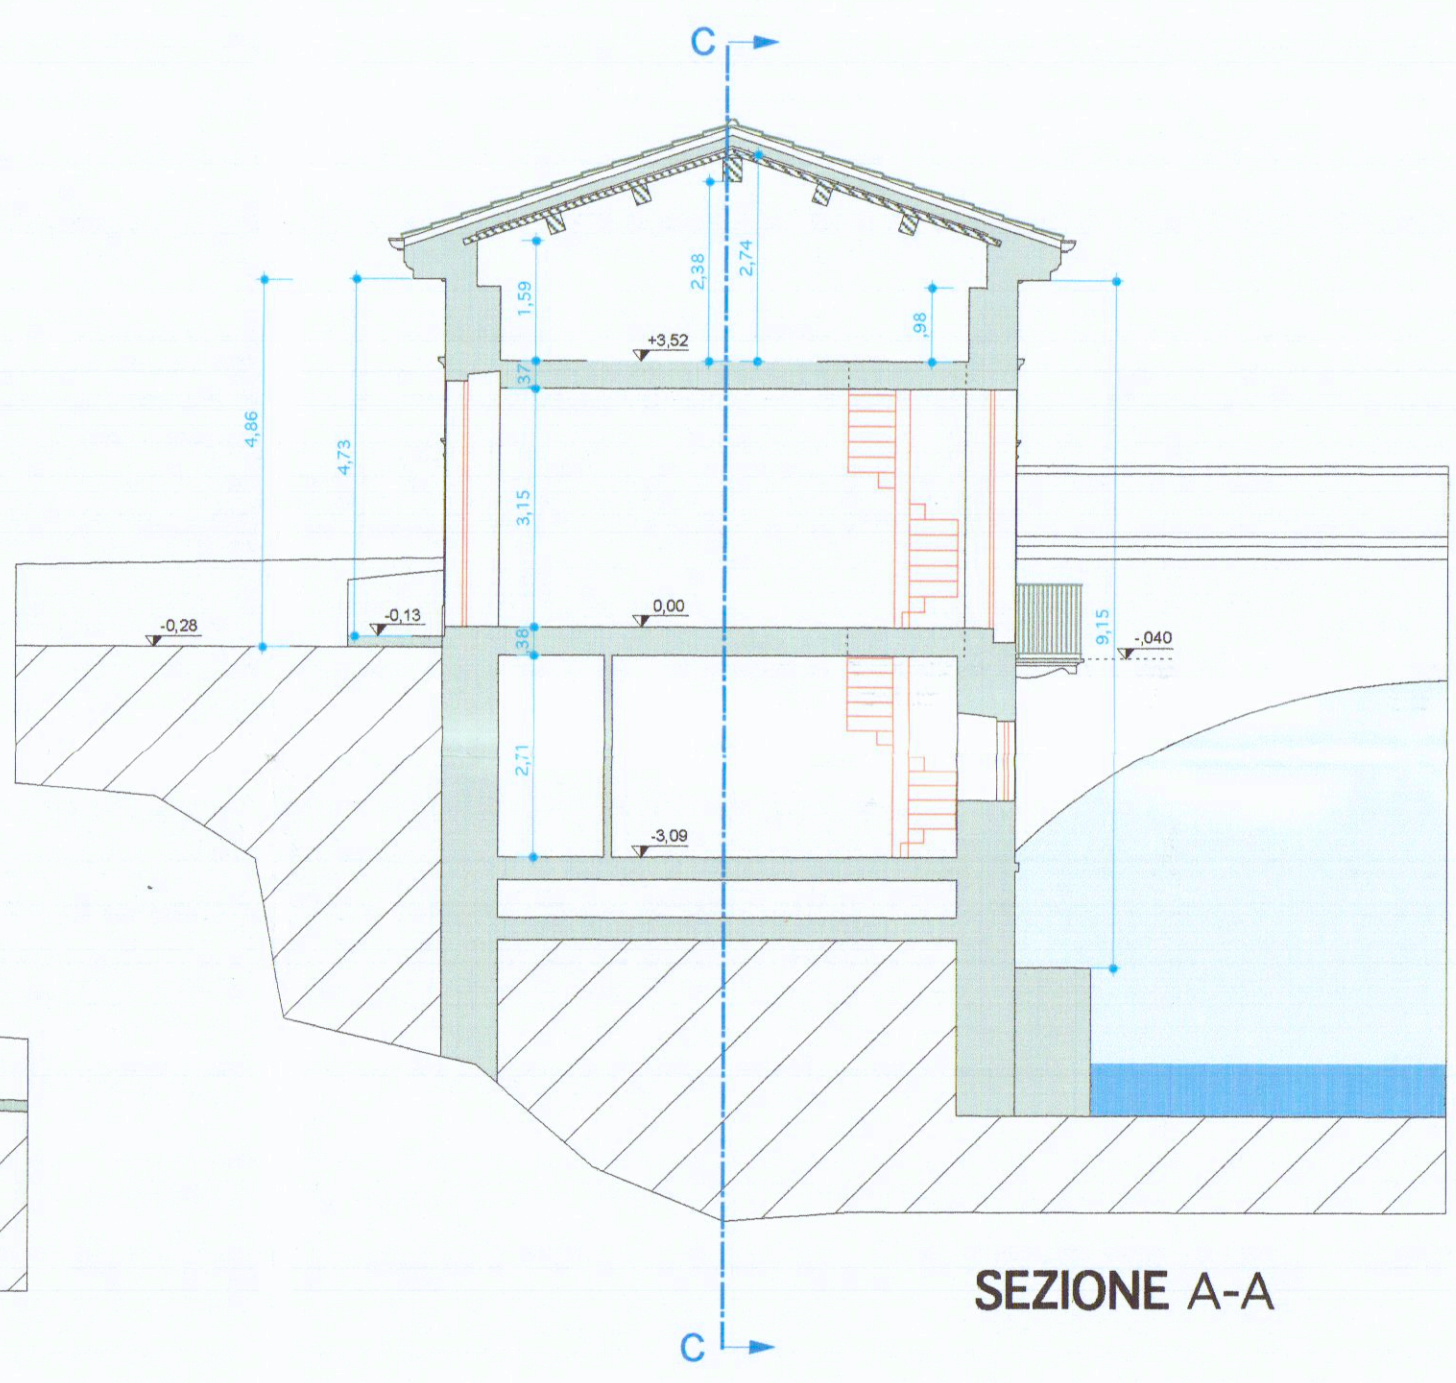


SEZIONE A-A

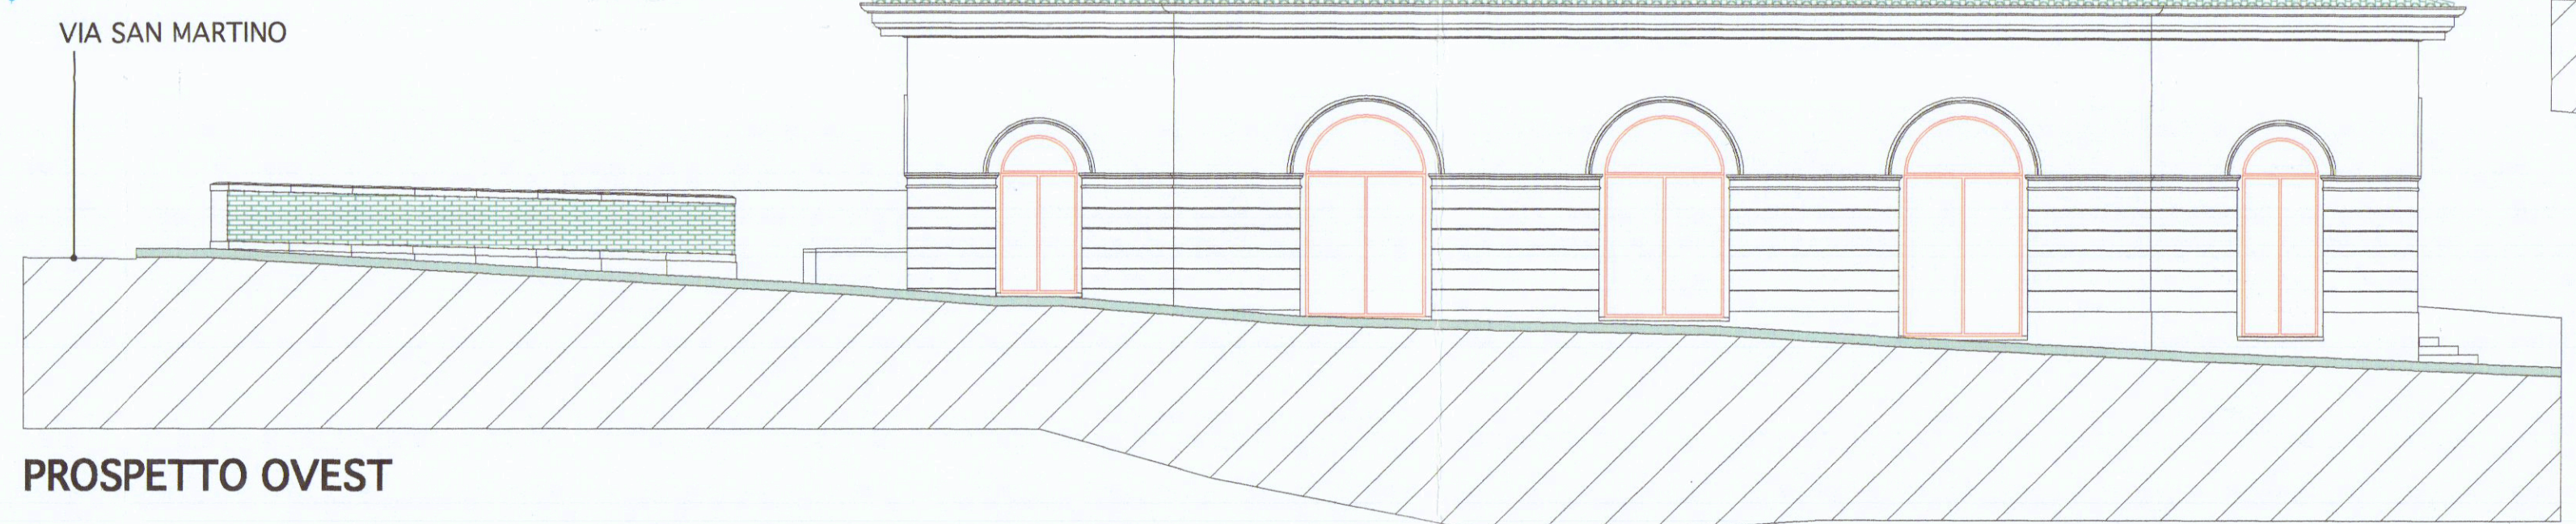


PROSPETTO OVEST

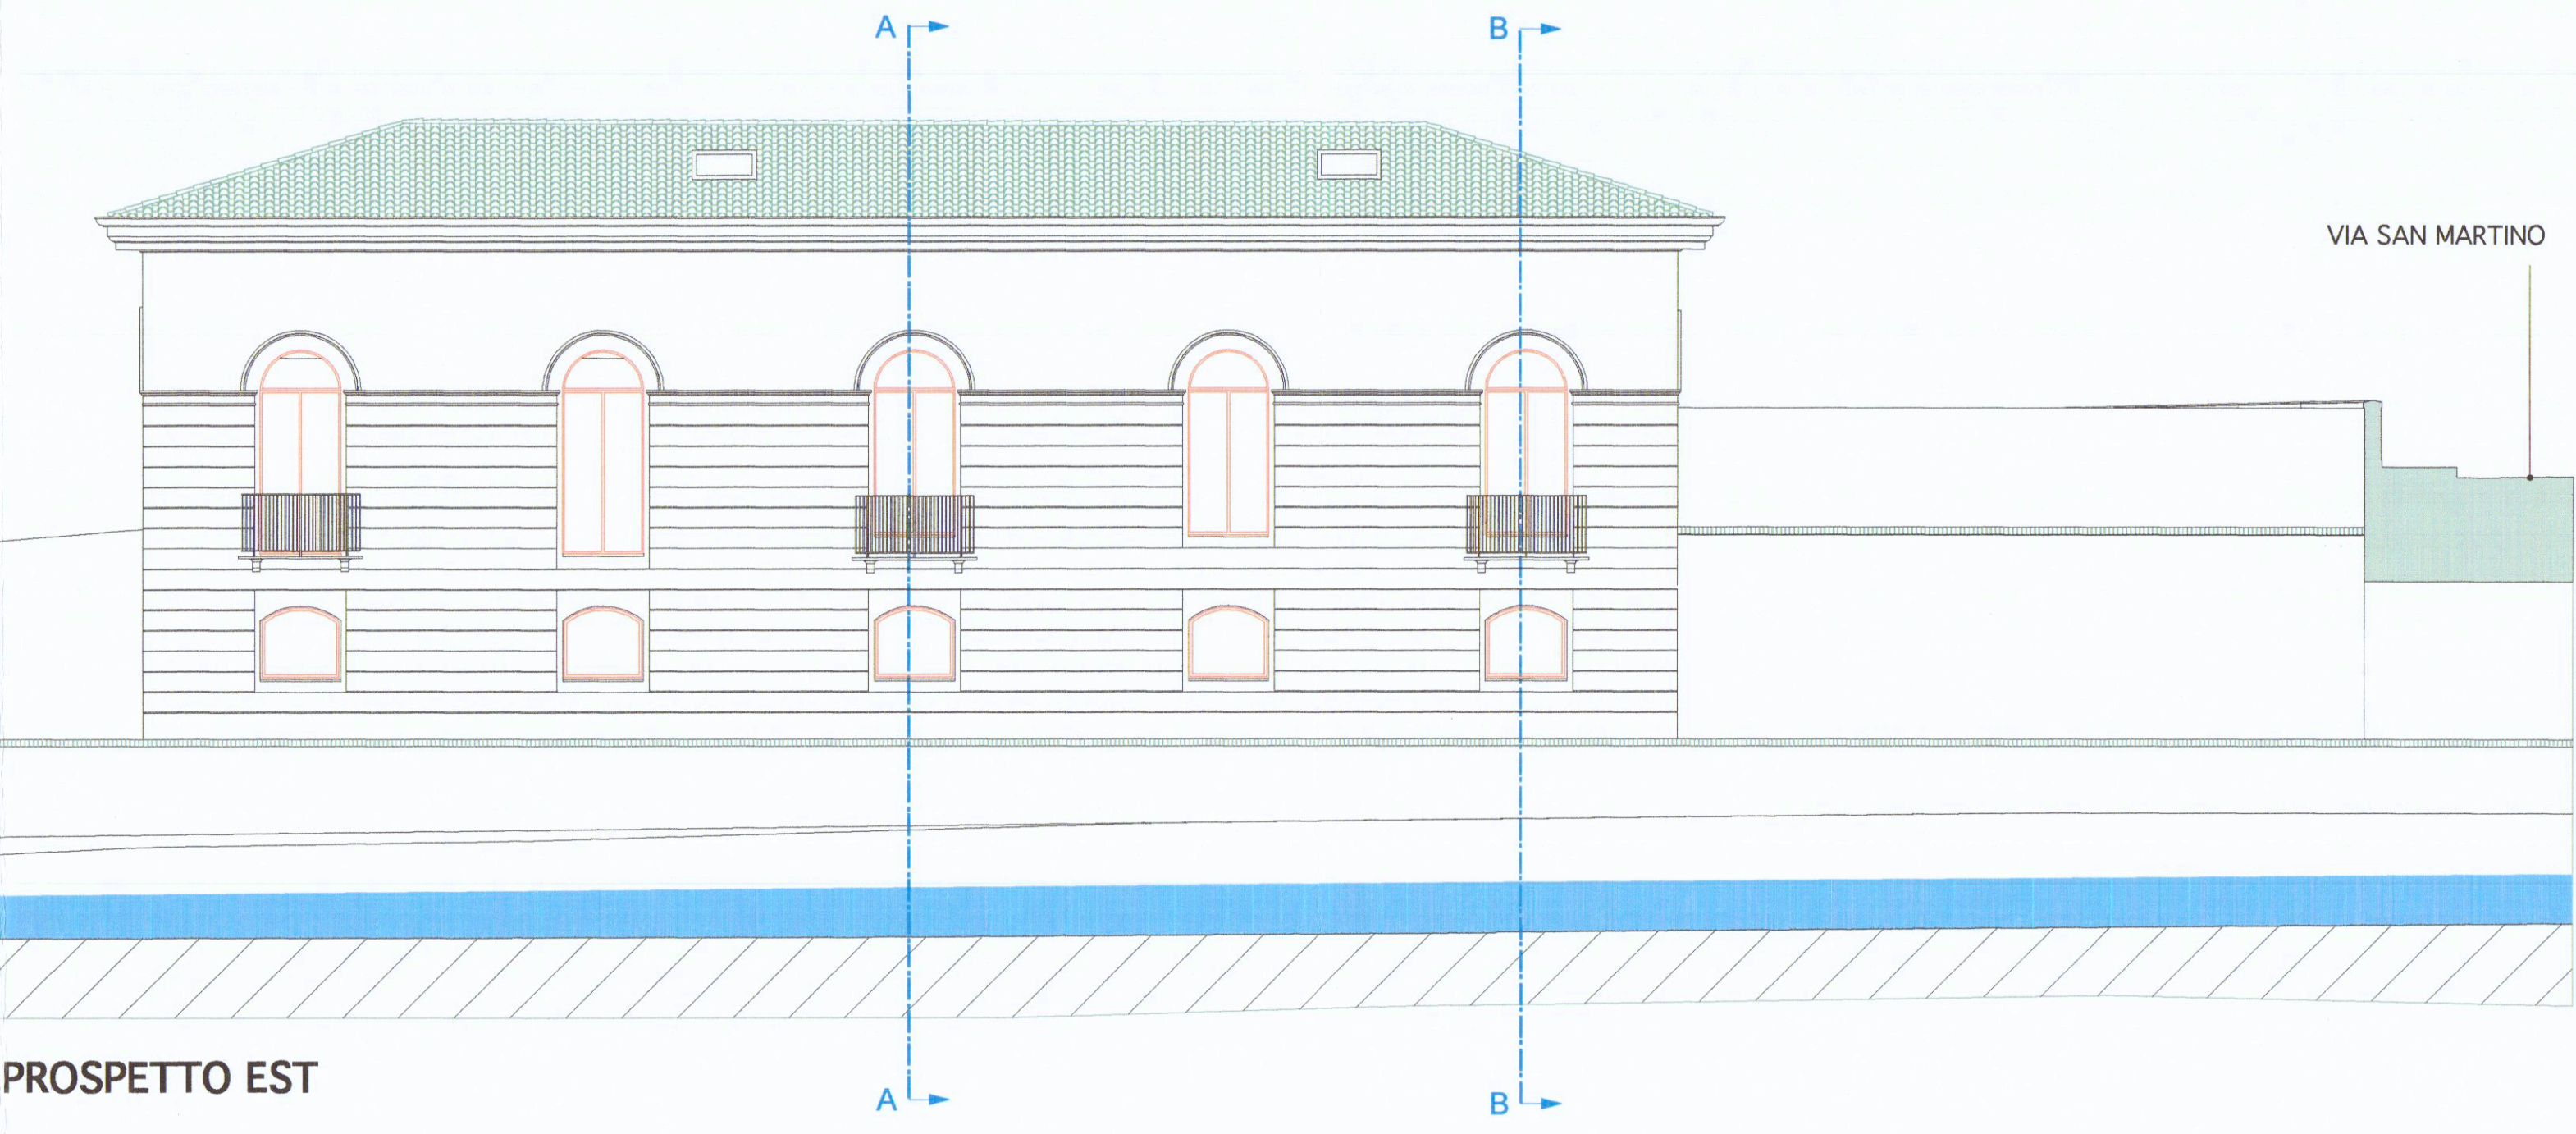

PROSPETTO EST

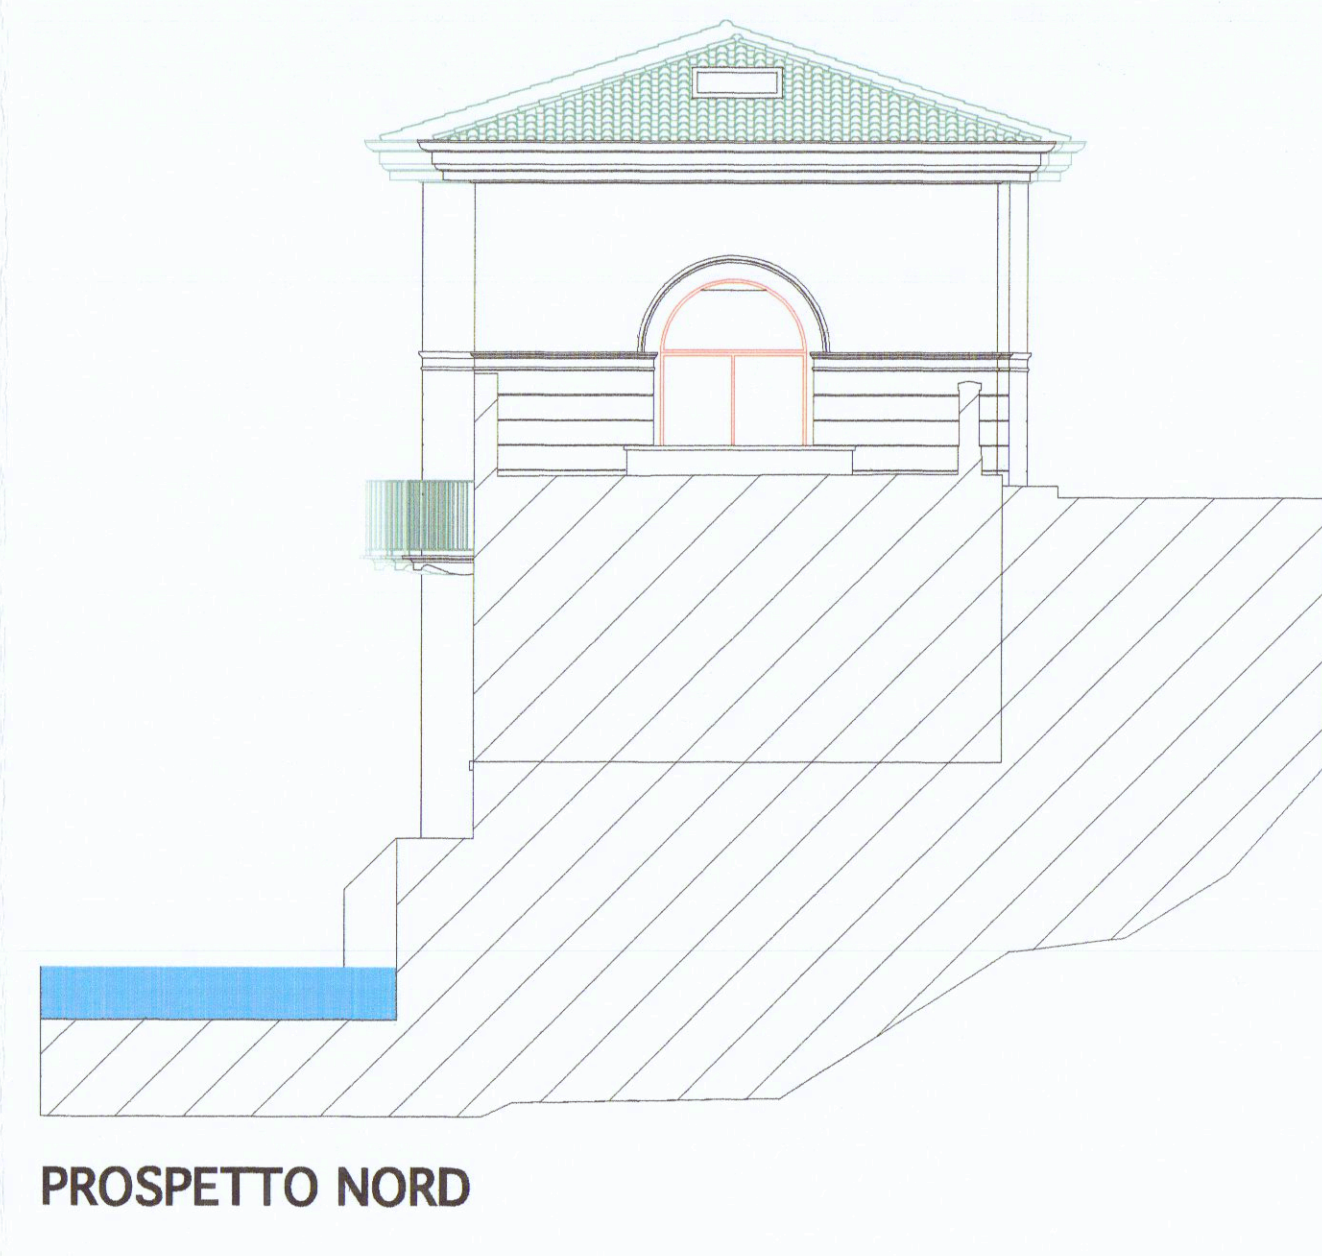

PROSPETTO NORD

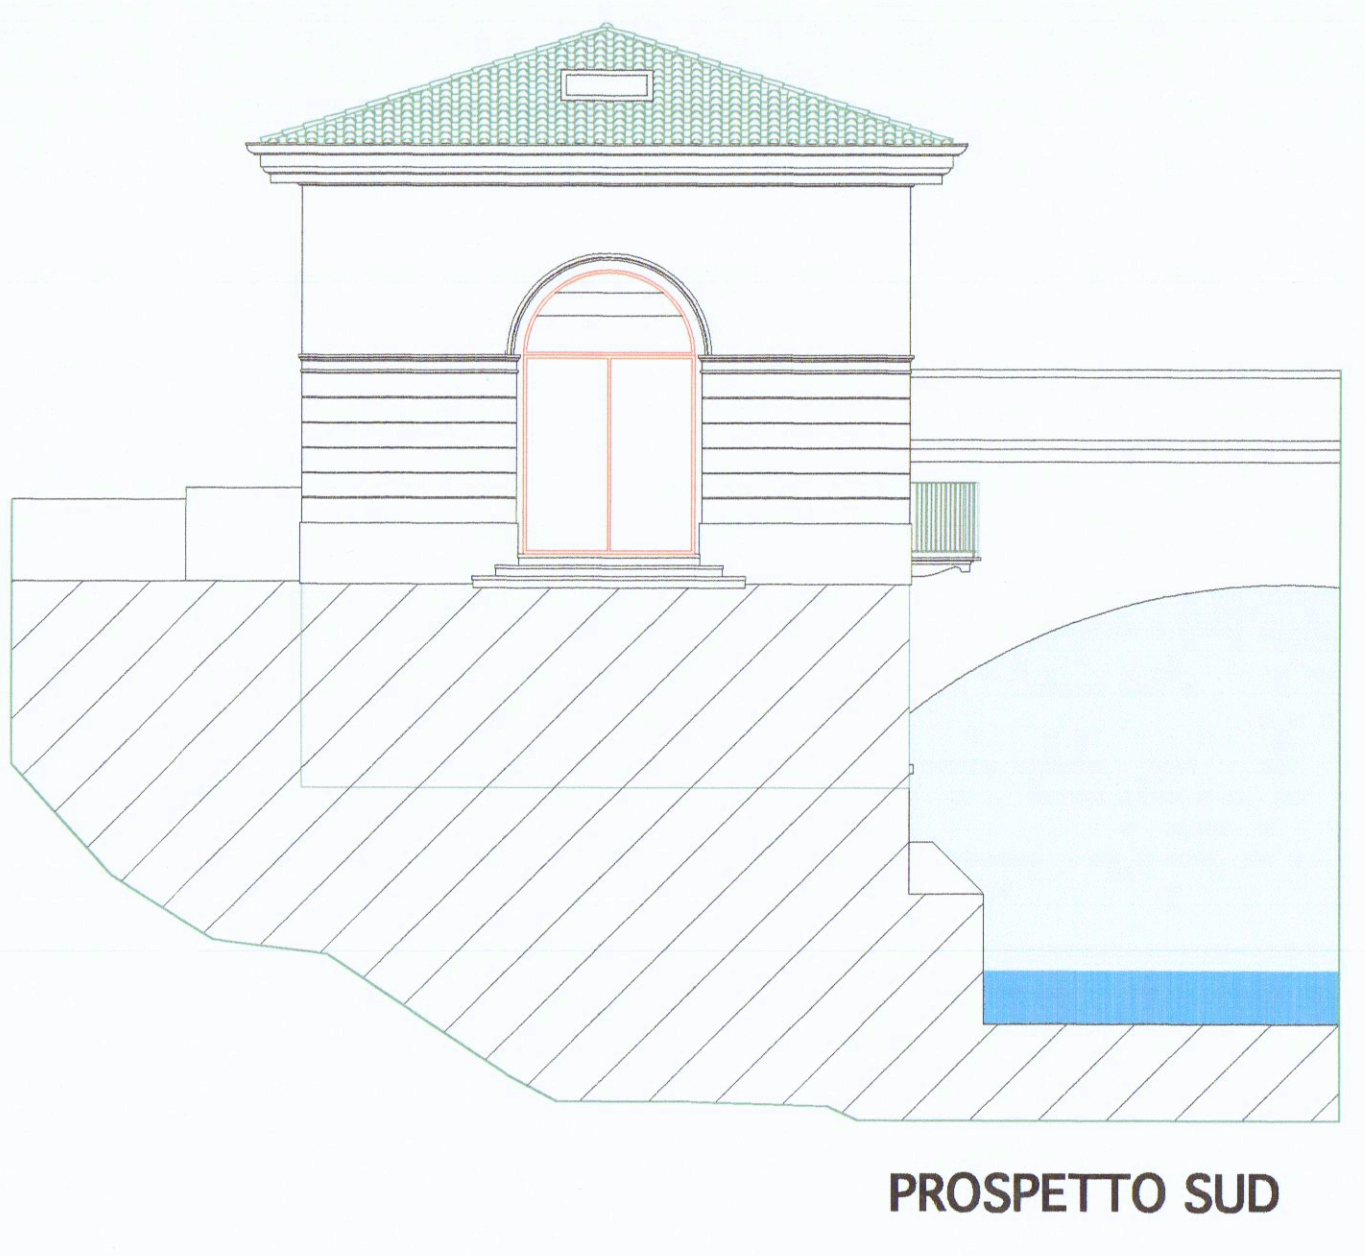

PROSPETTO SUD

