


Foglio 83 / APP. 157
PARERE FAVOREVOLE
del Consorzio Zona
Industriale Apuana
salvi i diritti dei terzi, salvo le autoriz-
zazioni di altri Enti
Il Consiglio di
Amministrazione
13 NOV. 1985


ORDINE DEGLI ARCHITETTI DI MASSA - CARRARA
112
cod. iscr. P.V.N. PL. 56E18 F.23W
paolo pavoni architetto
45091
PROGETTO PER LAVORI DI
ADEGUAMENTO IGIENICO
FUNZIONALE
17 OTT. 1985
ARCHITETTONICO
COMUNE DI
CARRARA
VIA PROVINCIALE, 171




STATO ATTUALE

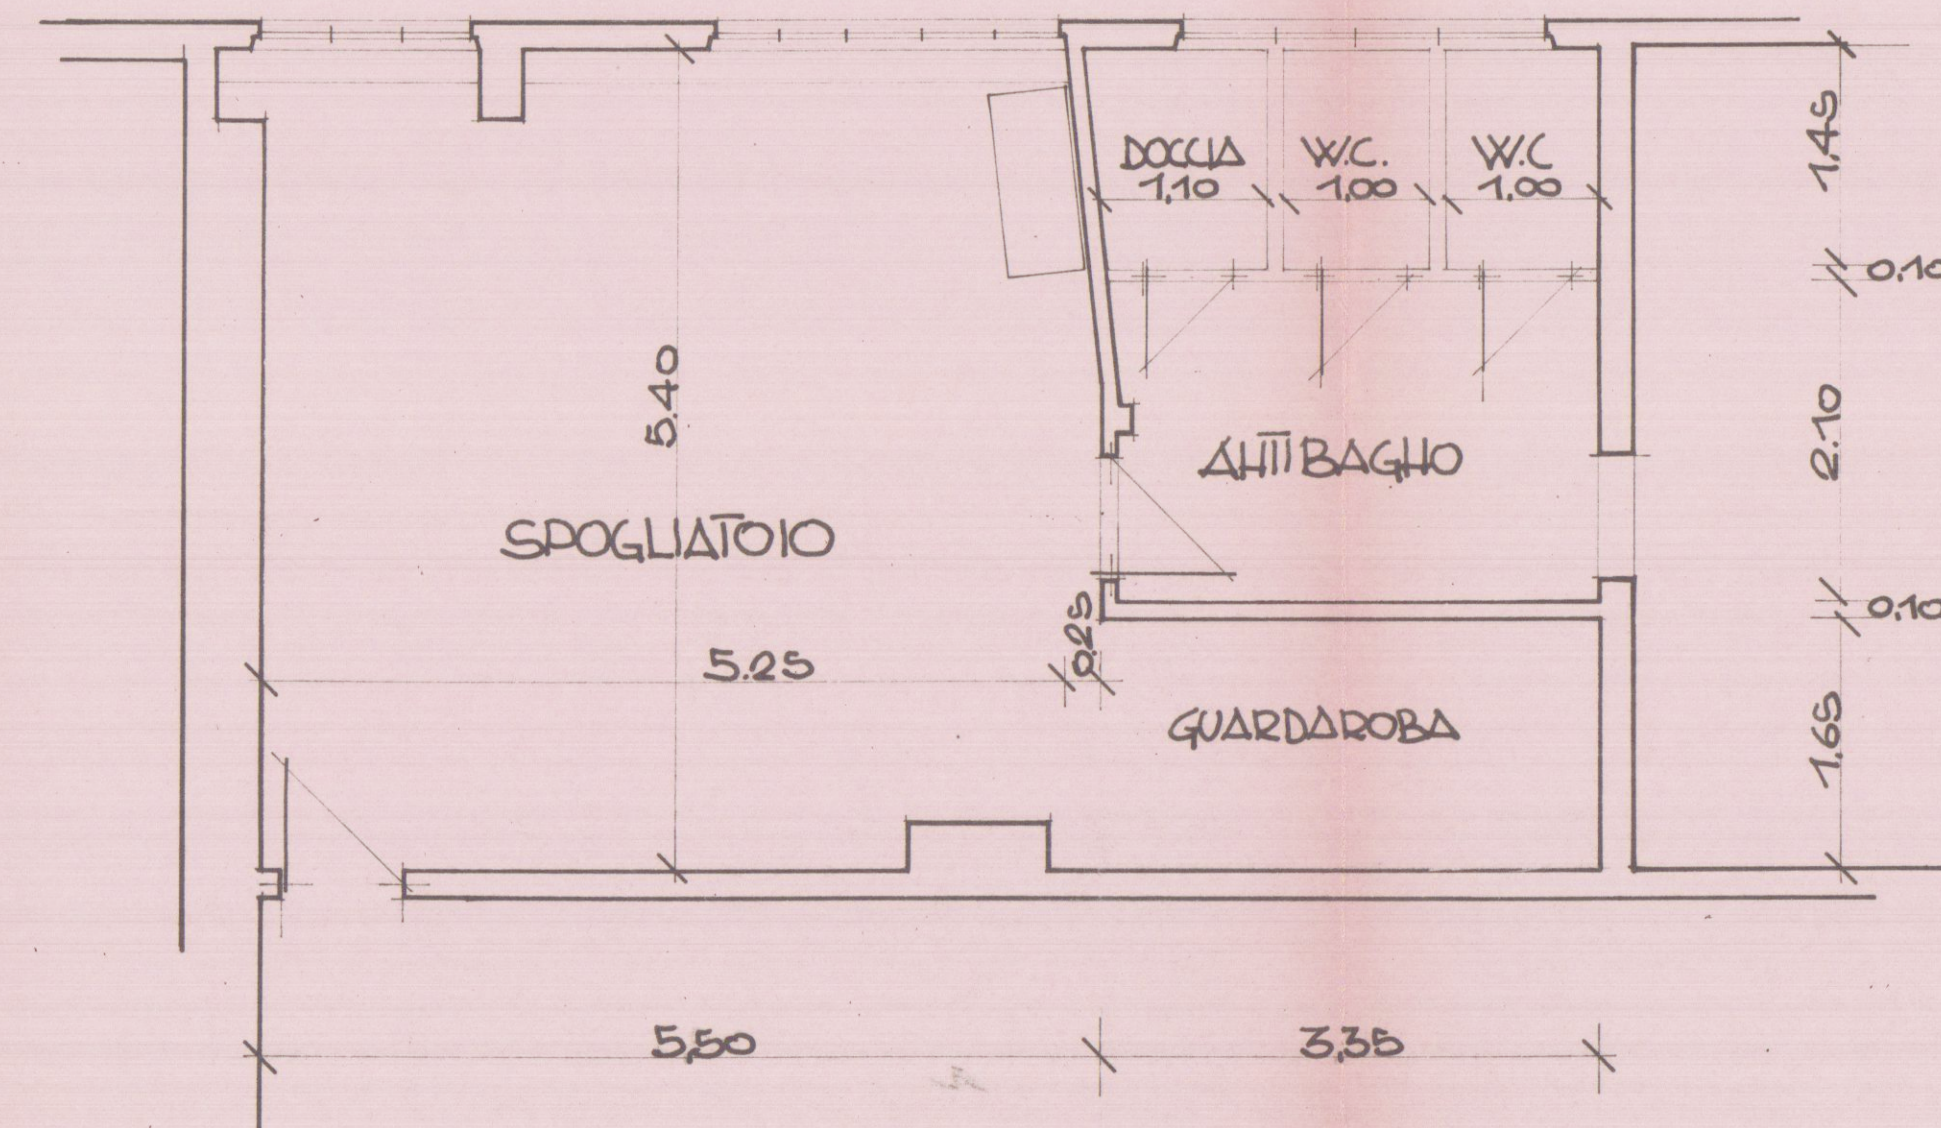

STATO IN VARIANTE

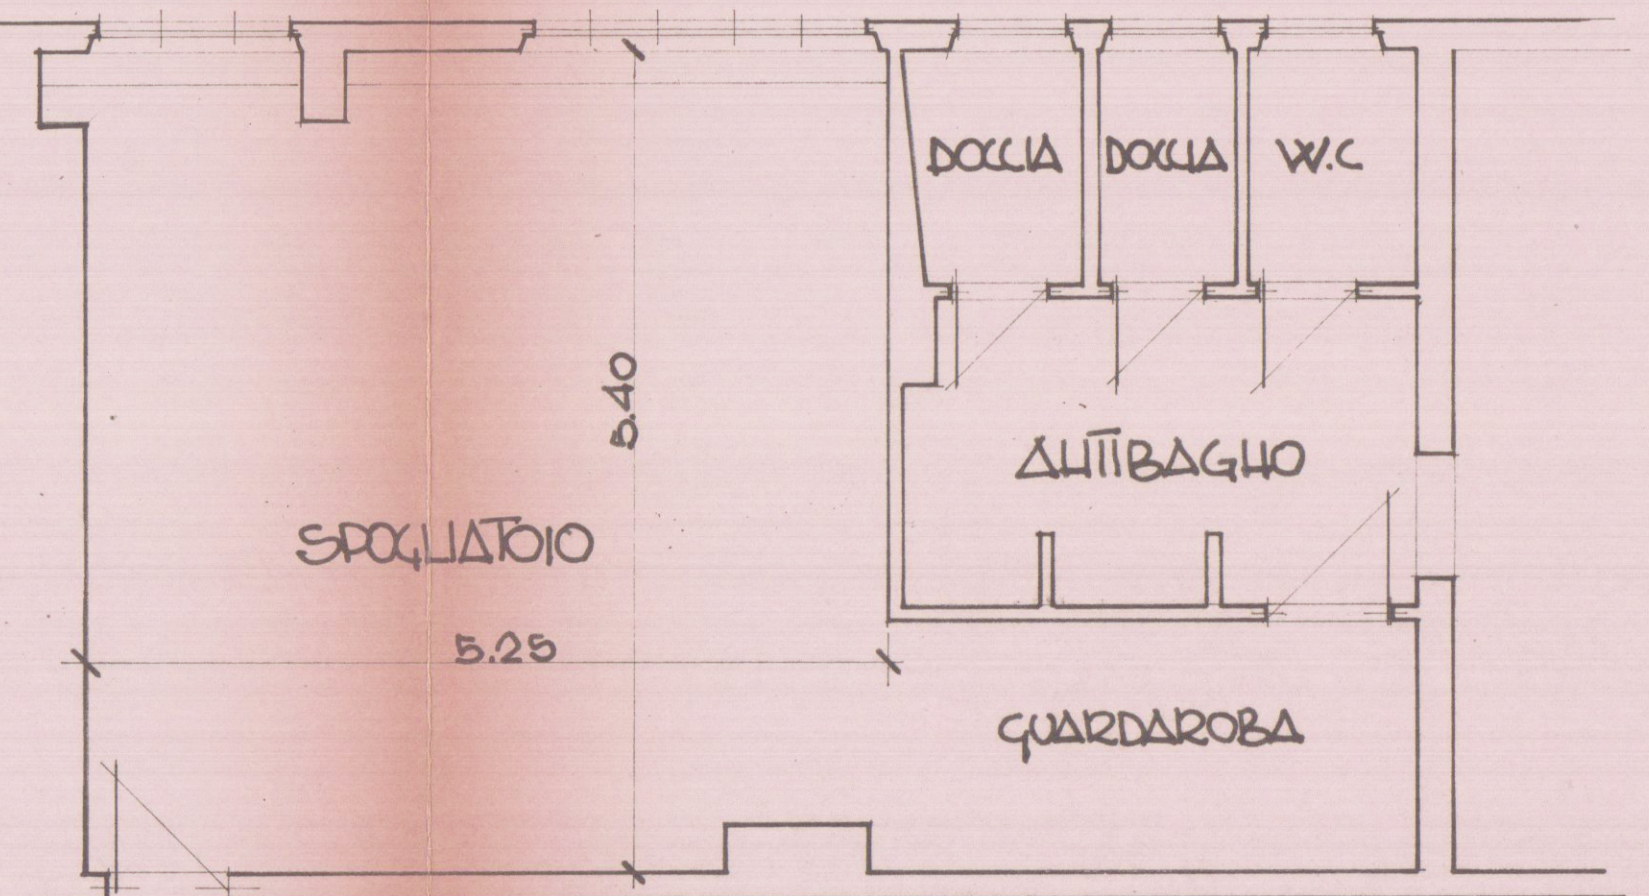

PARTICOLARE SERVIZI - 1:20 -

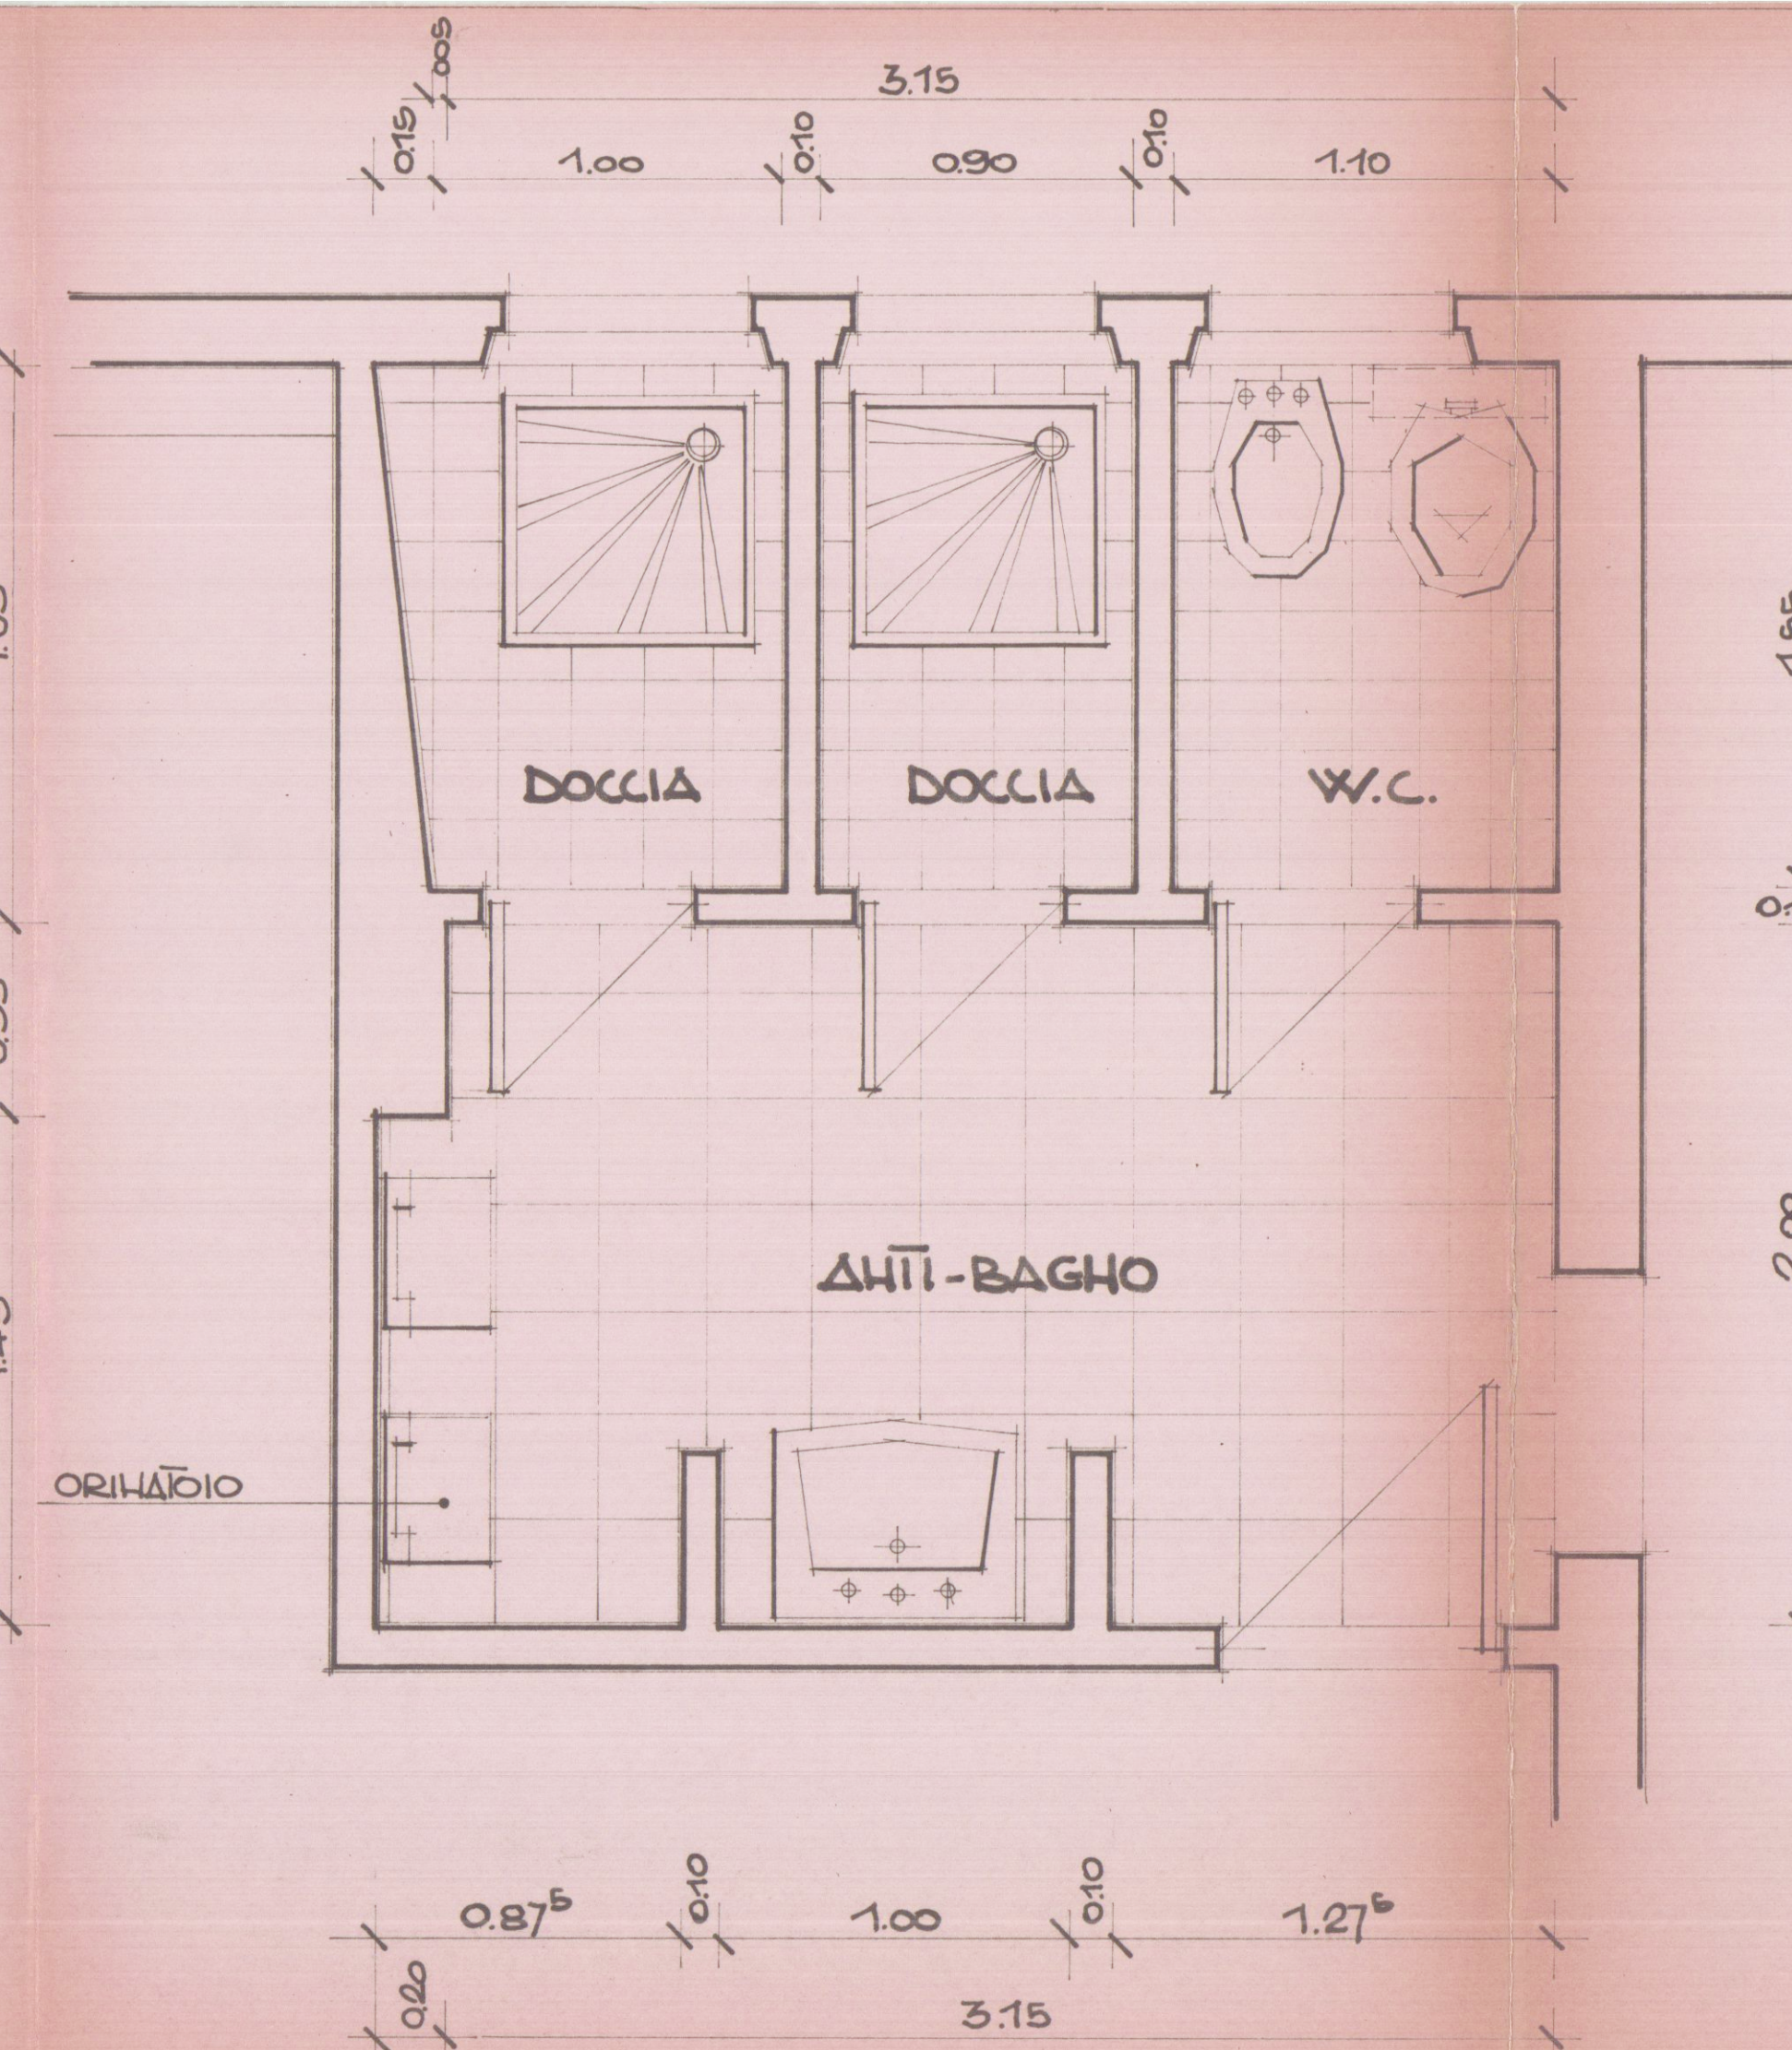

VISUALIZZAZIONE NUOVI LAVORI

