

12 MAR, 1974

4

PROPRIETÀ: ANNA DORTUNATO IN VALLI
2 SOLUZIONE



VIA ANIACCIAIA (ARRARA)



APPROVATO
1 APR. 1976


Scala 1:100

Approvato dal Sindaco alle condizioni
indicate nel permesso
N° 53 del 1.4.76
L'ING. CAPO
Helios




STRADA DI COLLEGAMENTO
DI
VIA ANIACCIAIA

PROSPETTO EST

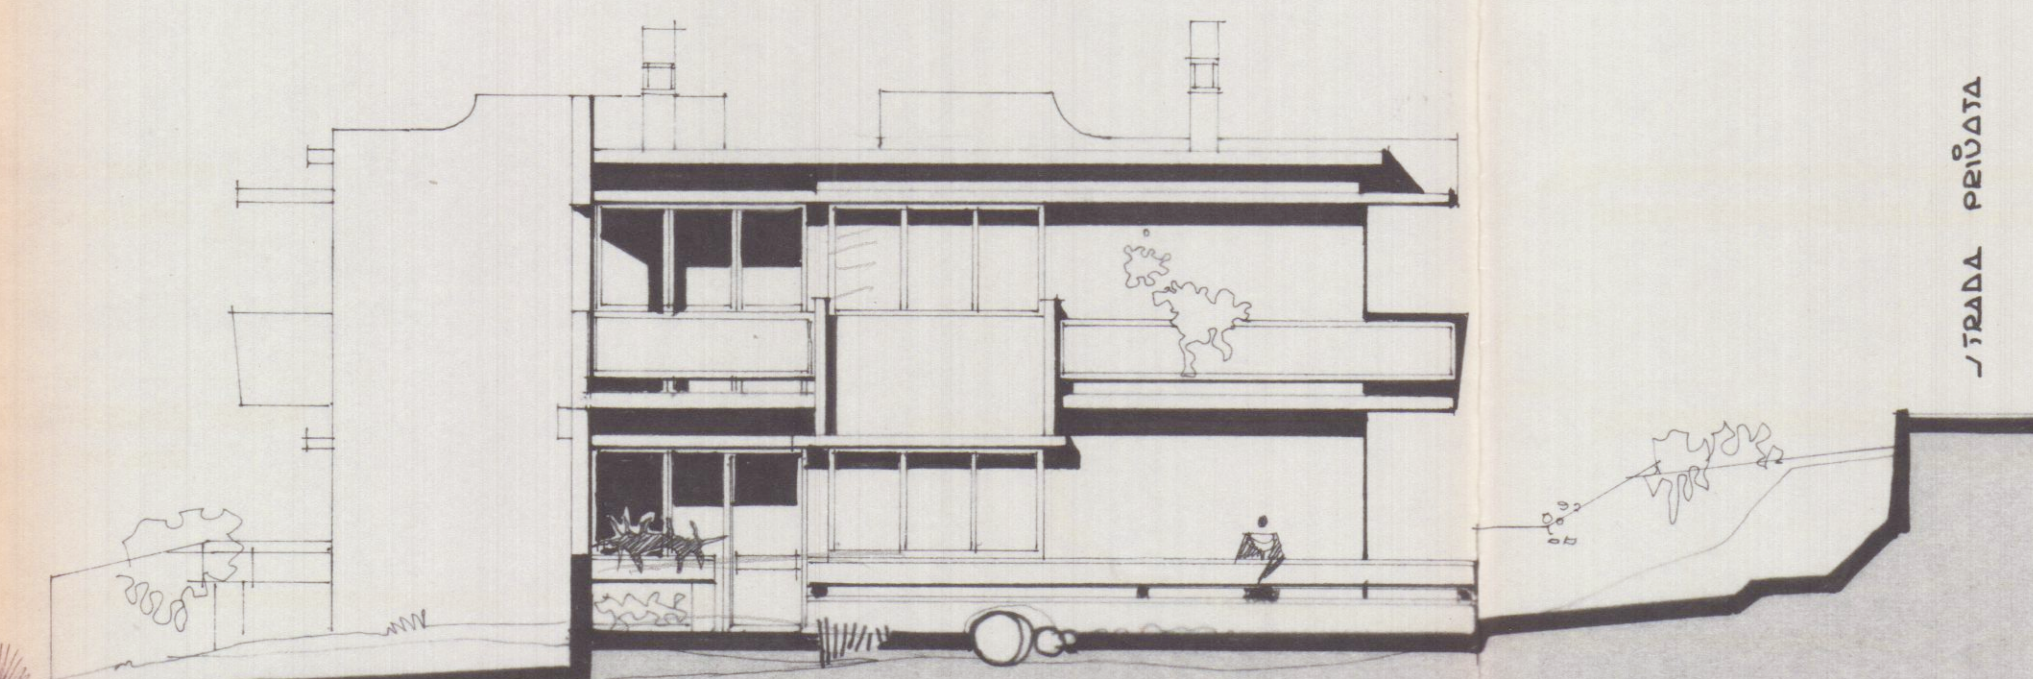

STRADA PRIVATA

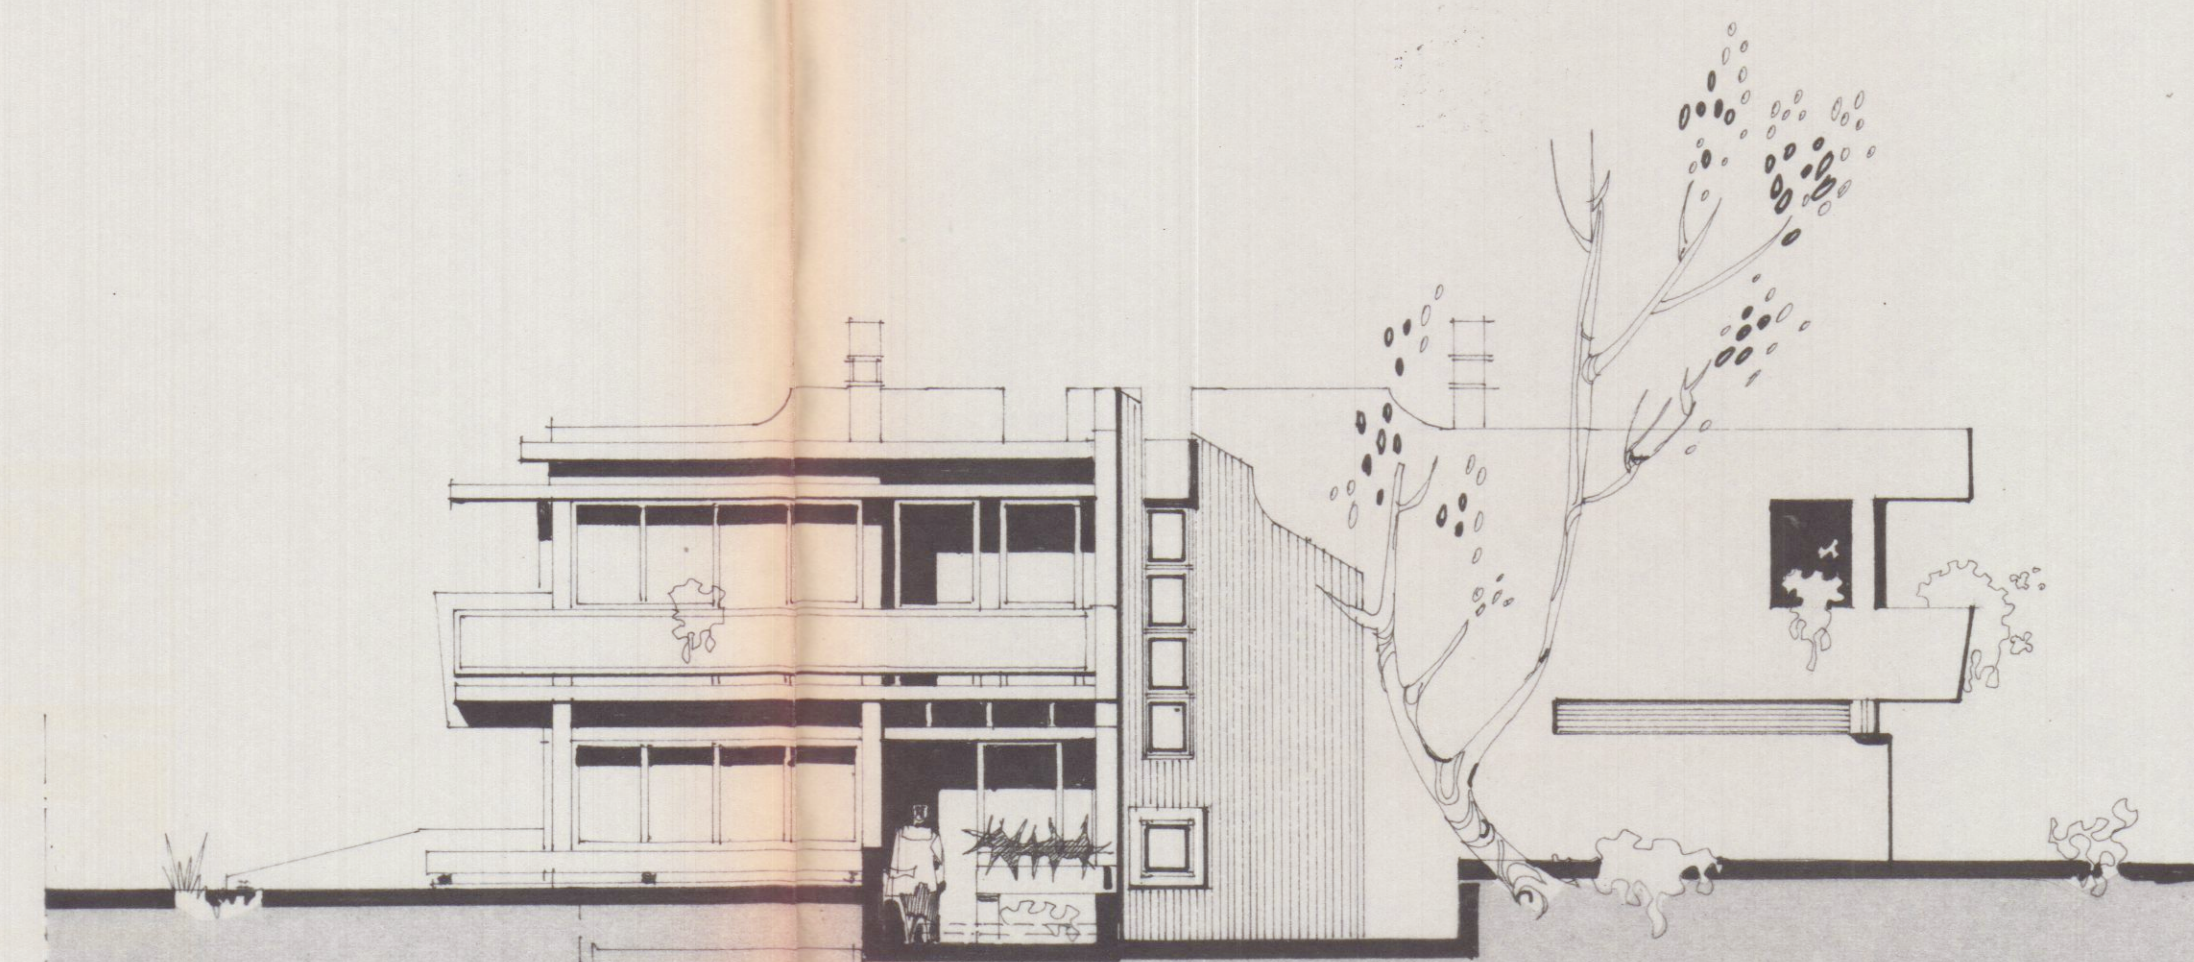

PROSPETTO NORD