

COMUNE DI CARRARA


OGGETTO VARIANTE SCIA 105/2013
RISTRUTTURAZIONE ED AMPLIAMENTO DI UN
FABBRICATO DI CIVILE ABITAZIONE SITO IN
Carrara - Via Piombara , 19 e modifica recinzione
N.C.E.U. foglio 82 mapp. 124 sub 1 e sub 2 - mapp. 125

PROPRIETA' : CINZIA BECCHI
c.f. BCC CNZ
Carrara - Via Piombara


PROGETTISTA Dott. Arch. DANIELA DEL CARLO
c.f. DLG DNL 51M50 D612P
iscr. Ordine Architetti di Massa-Carrara n° 197
54031 - Carrara - Avenza via Campo d'Appio 35 F
tel/fax 0585 71826 cell. 3356093925 e-mail telaradelcarlo@tin.it

Oggetto: SCIA ATTUALE
Stralcio Catastale Aerofotogrammetria
Planimetrie Prospetti Sezioni


DATA: 21-01-2014
SCALA 1:100 1:500 1:1000
TAVOLA 01

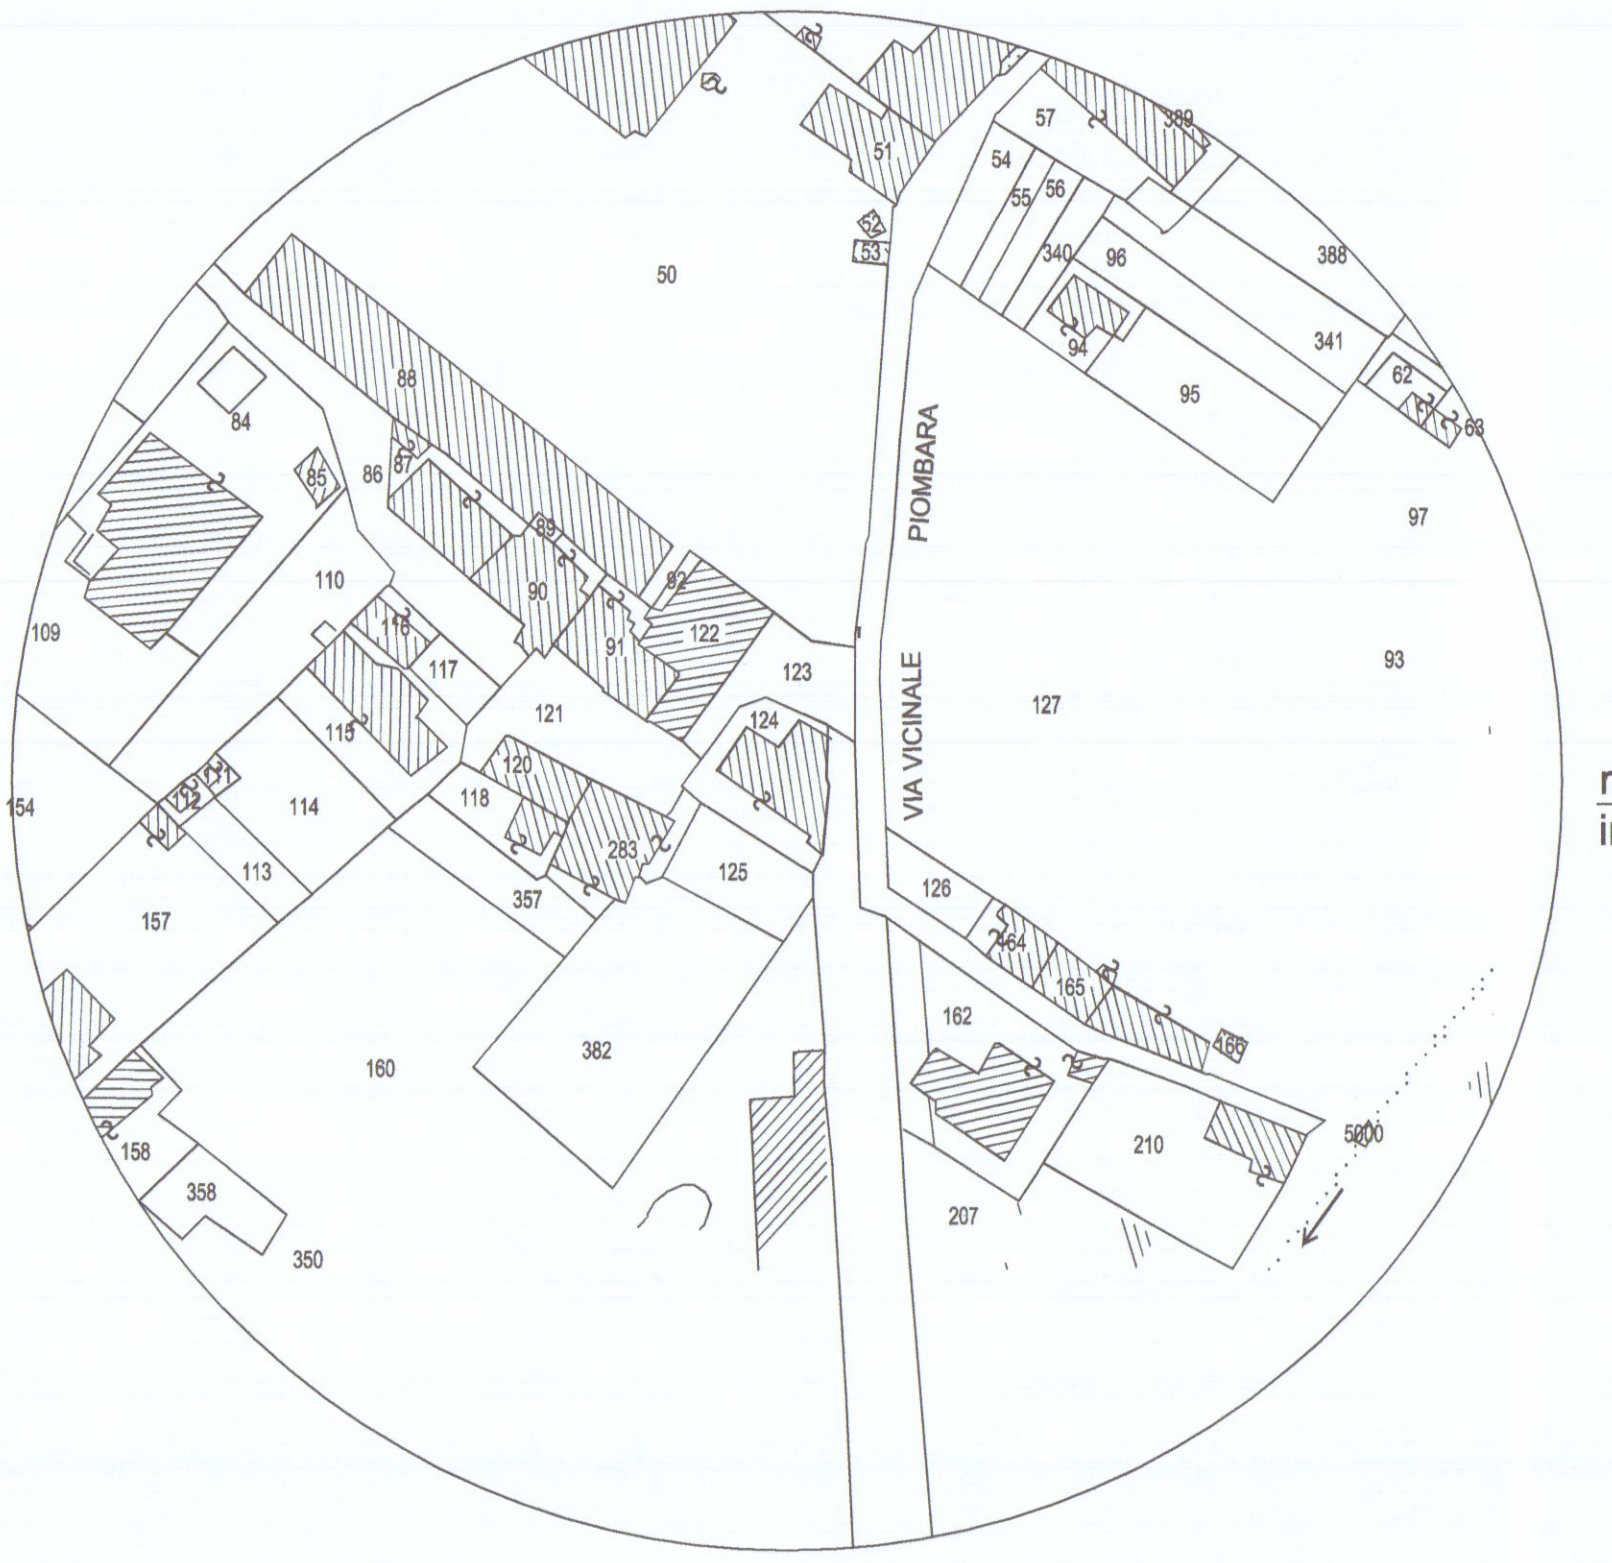


AEROFOTOGRAMMETRIA

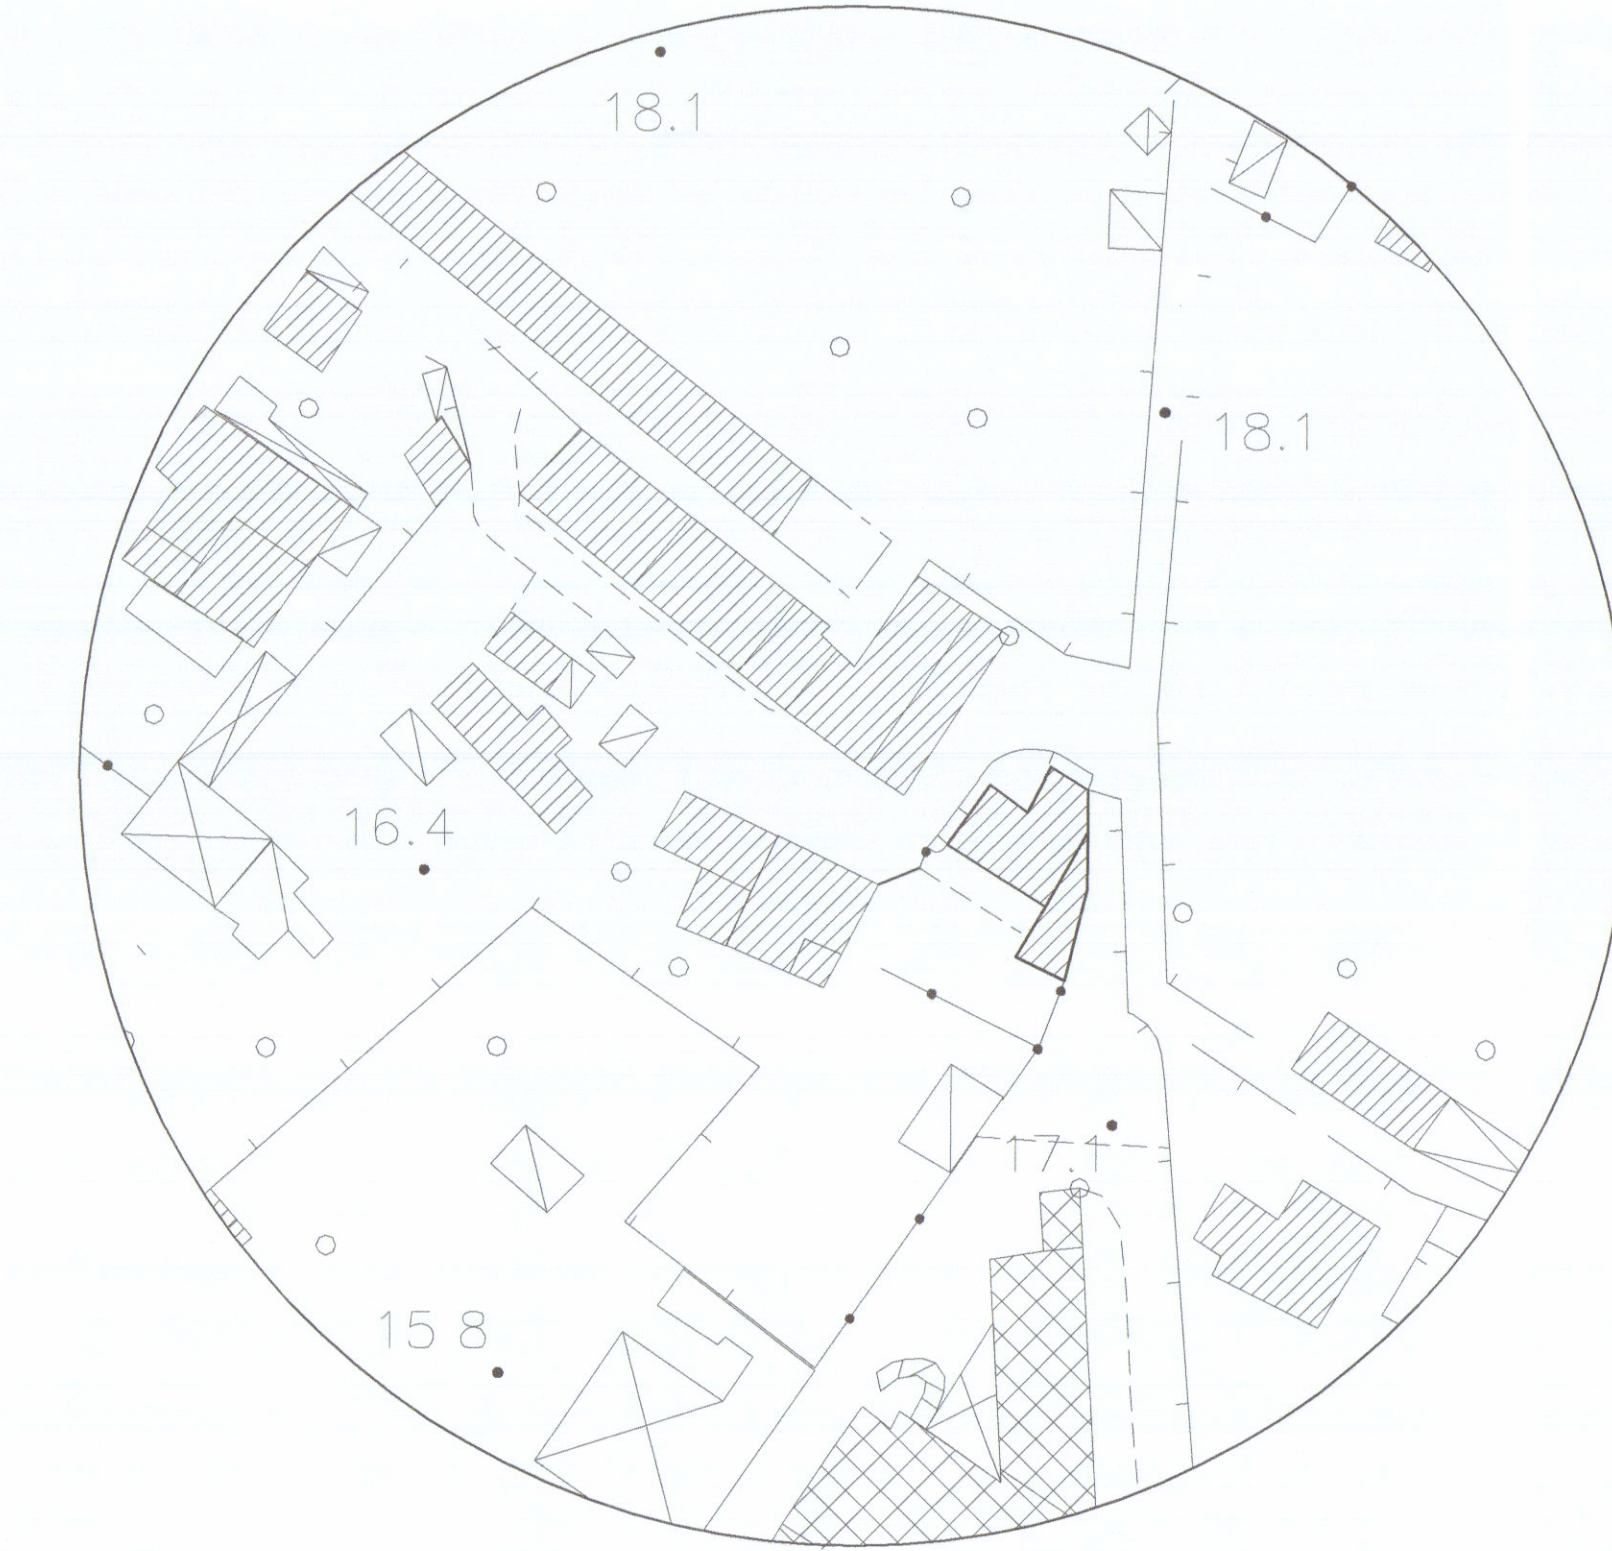


AEROFOTOGRAMMETRIA

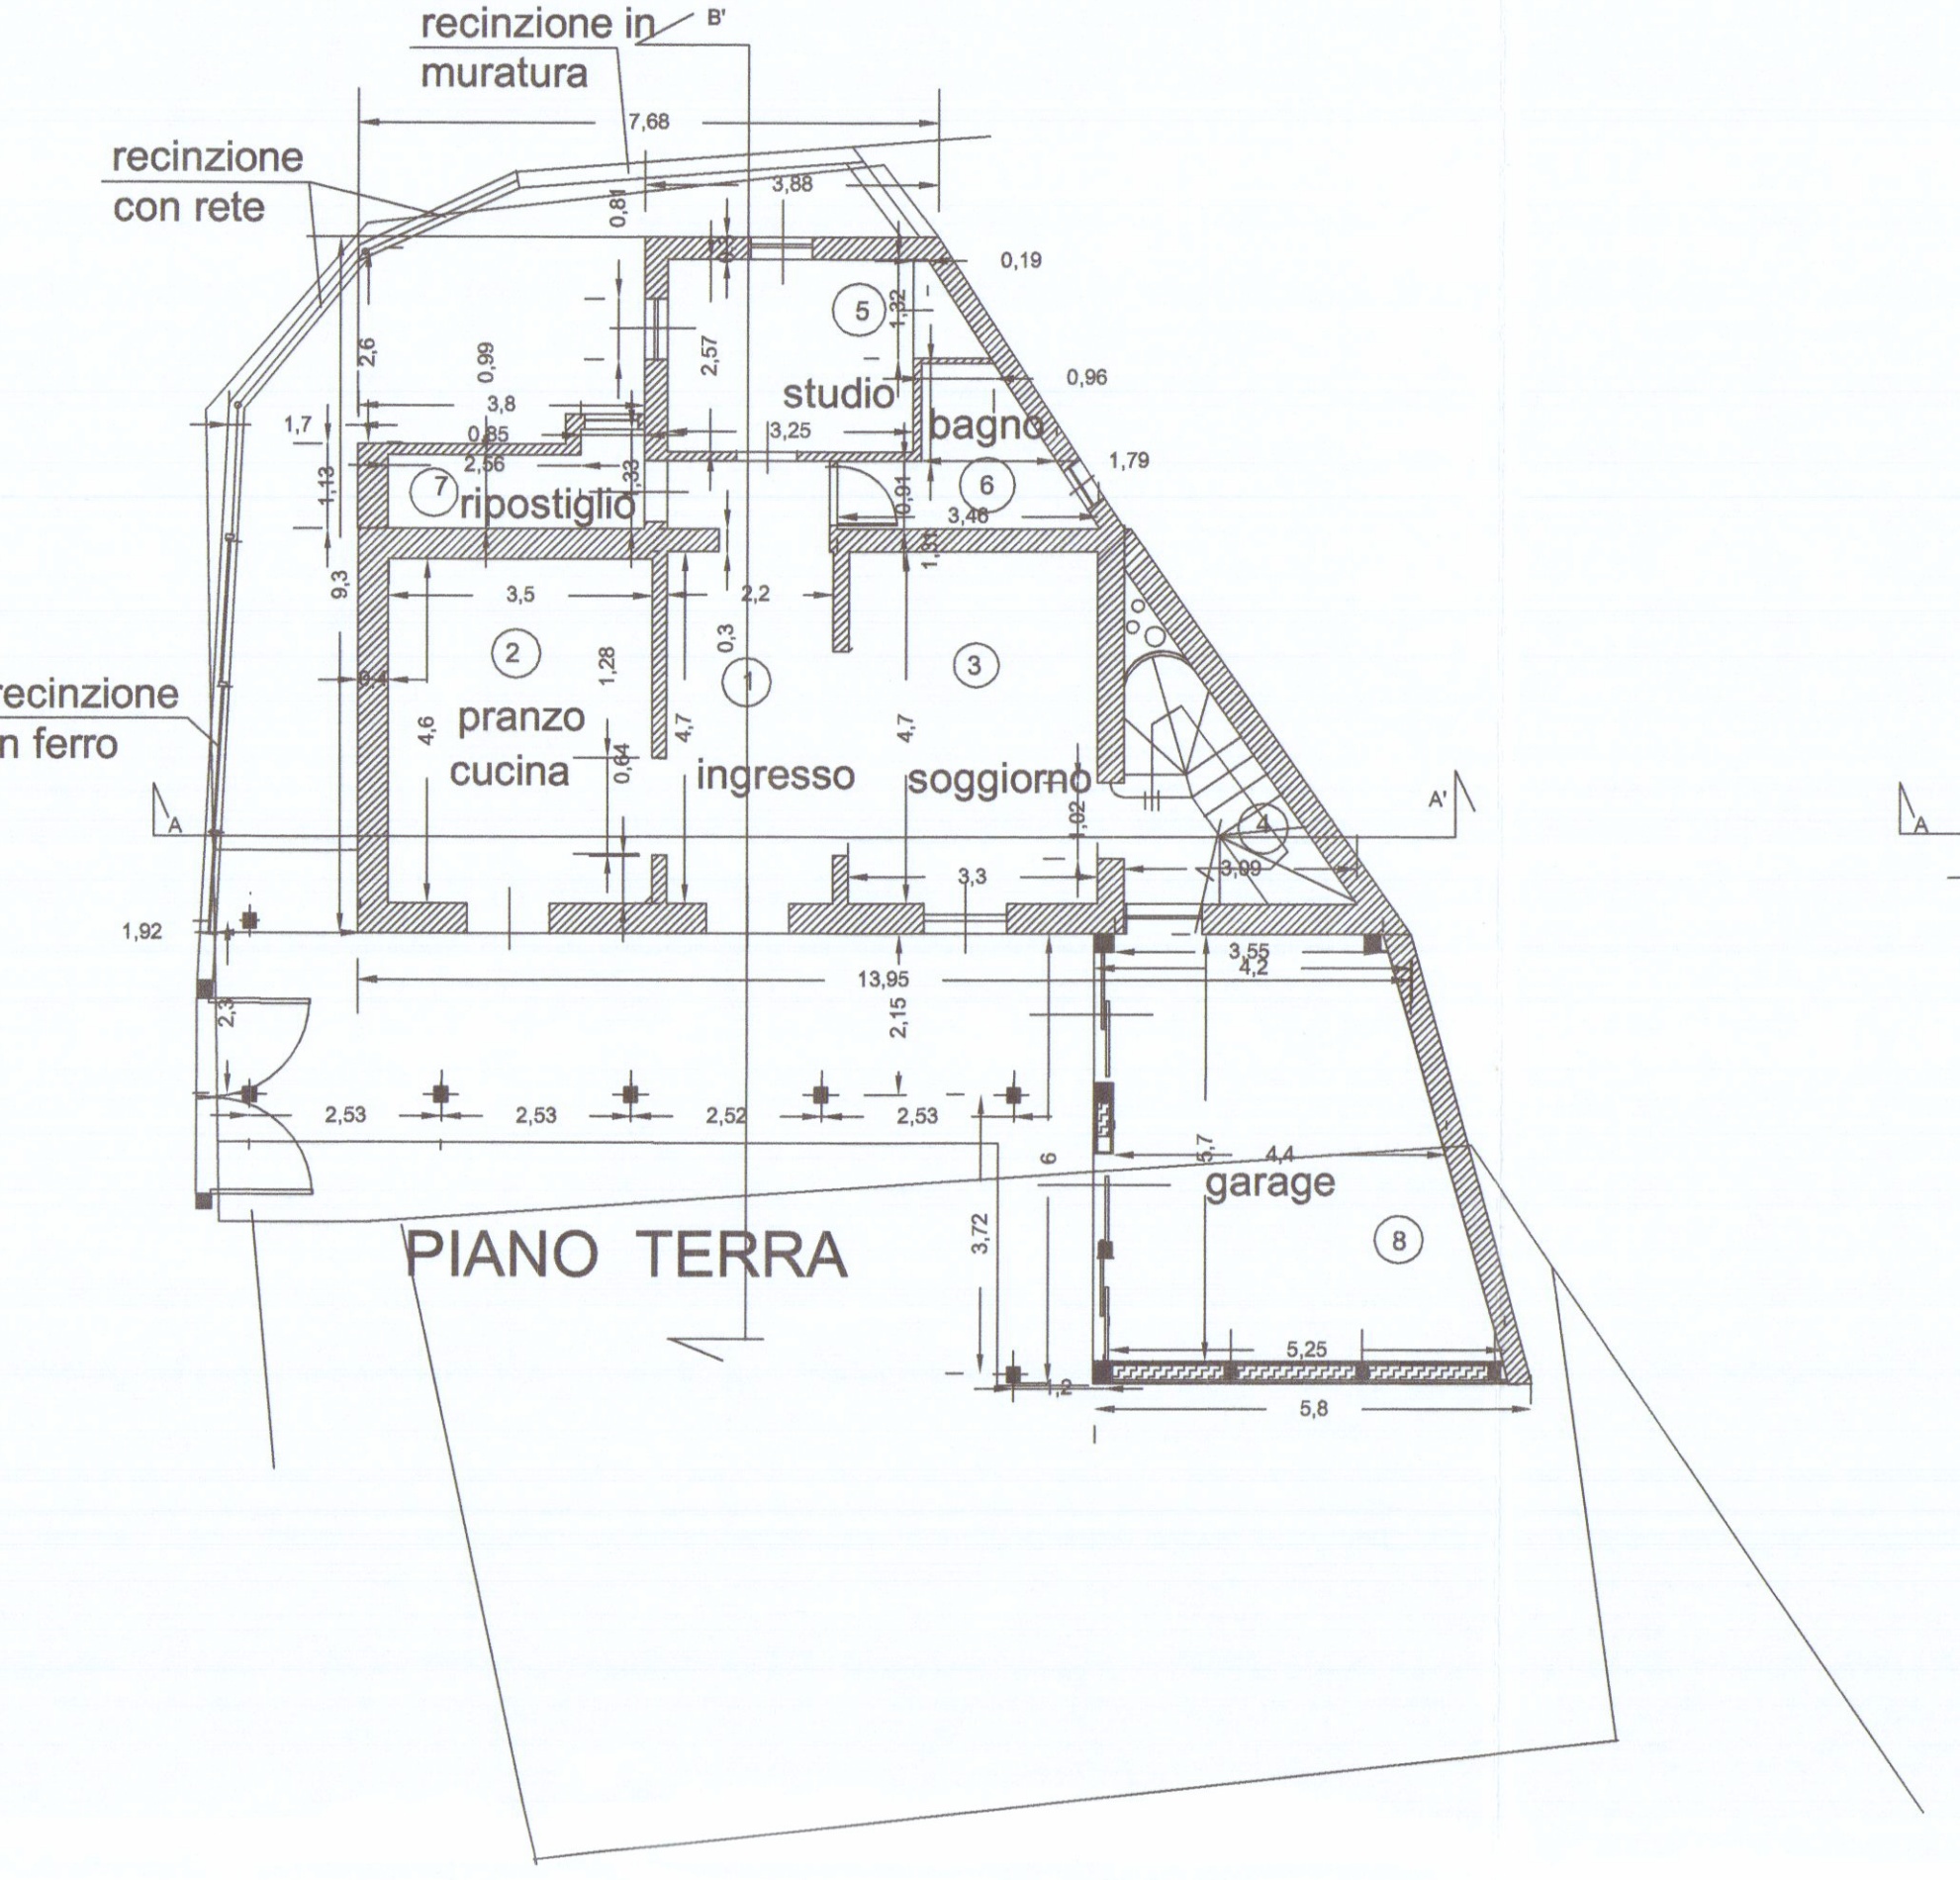


PIANO TERRA

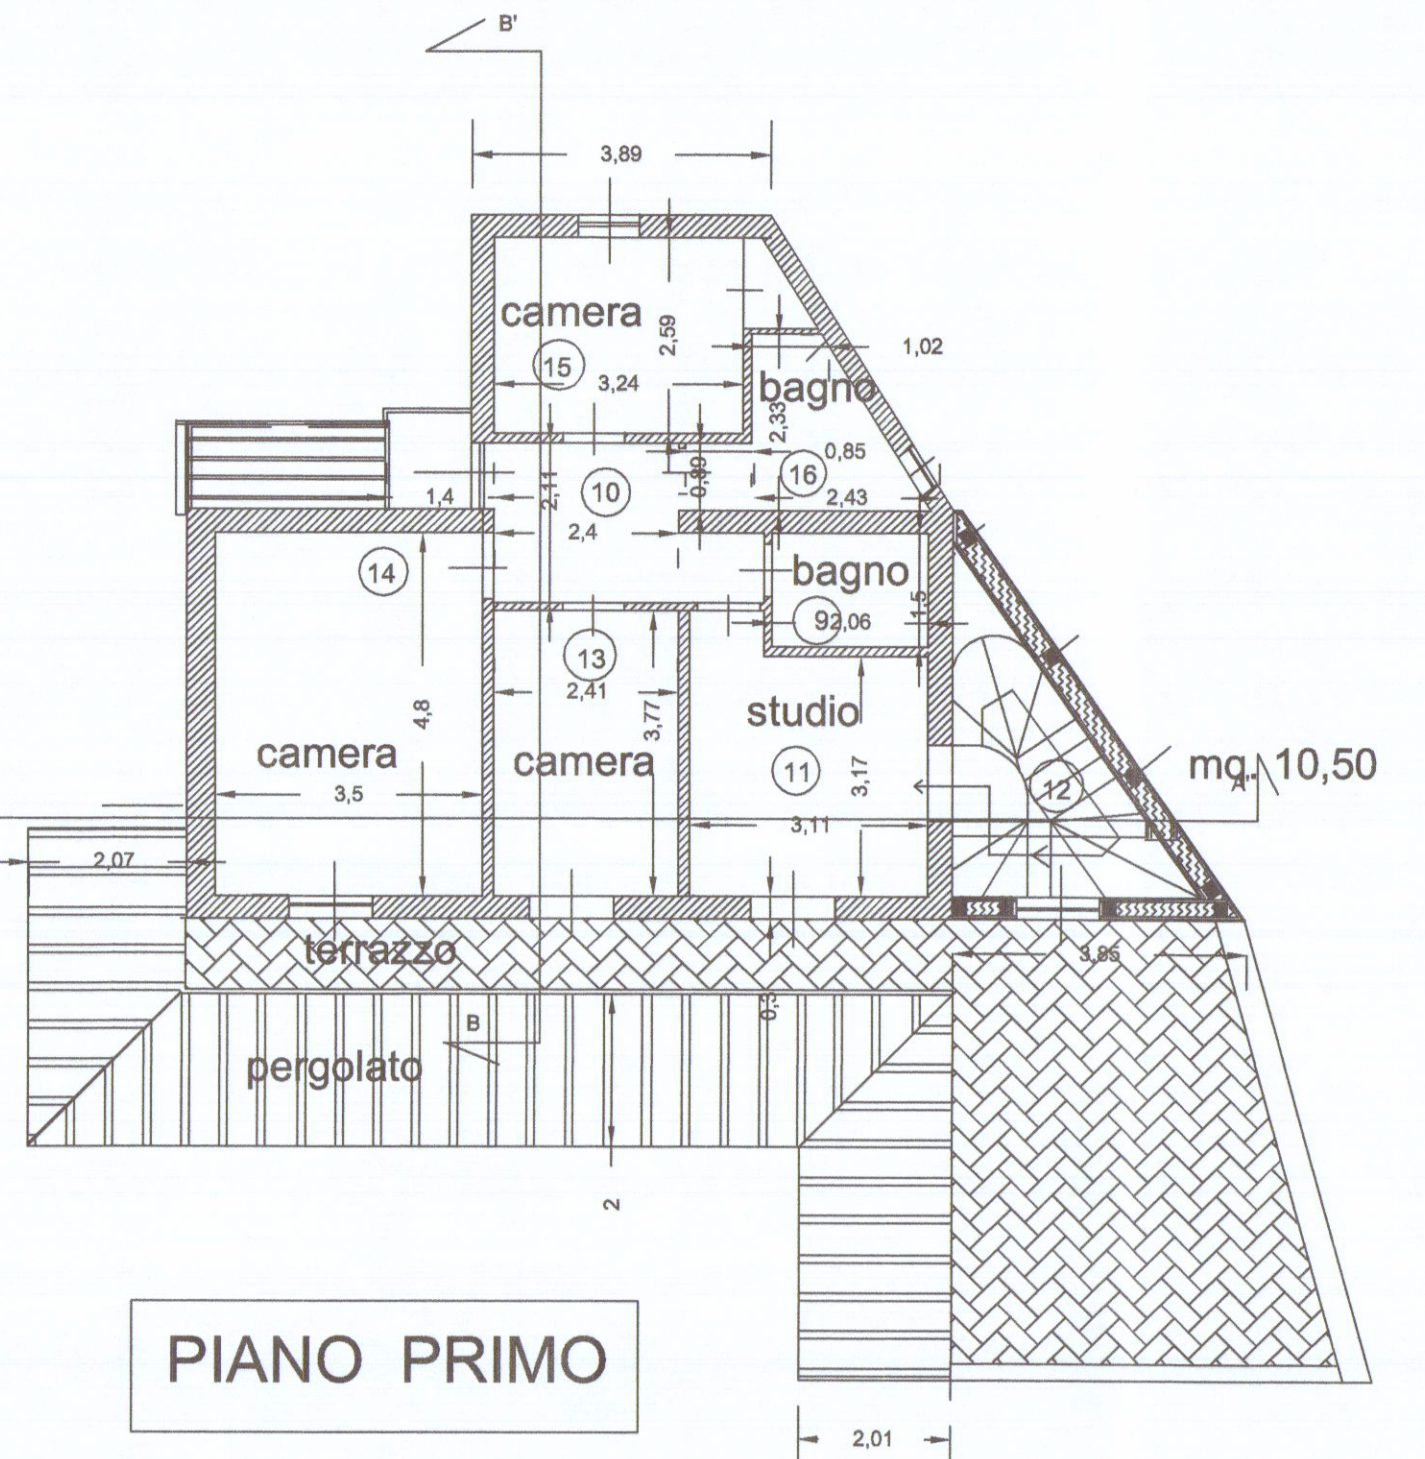


PIANO PRIMO

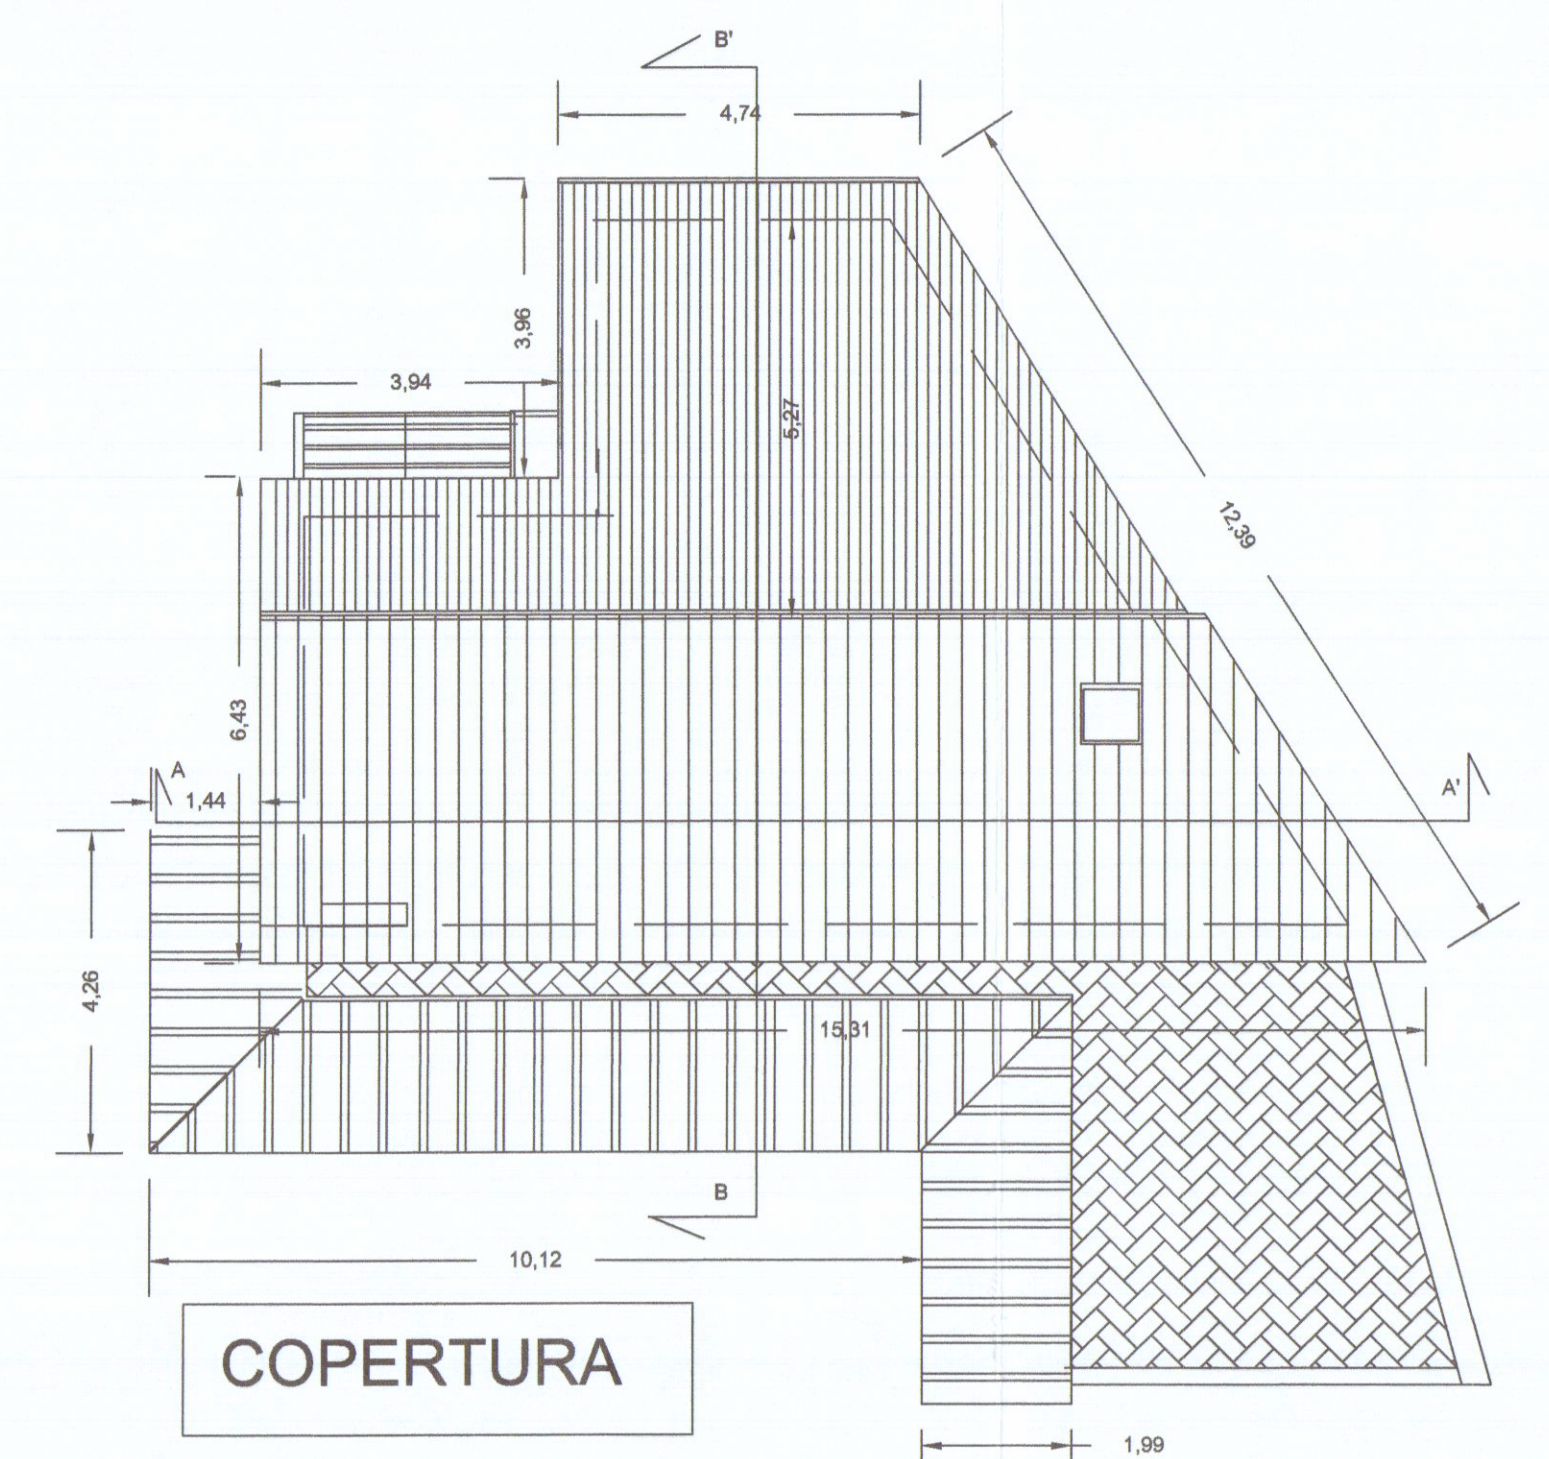

COPERTURA

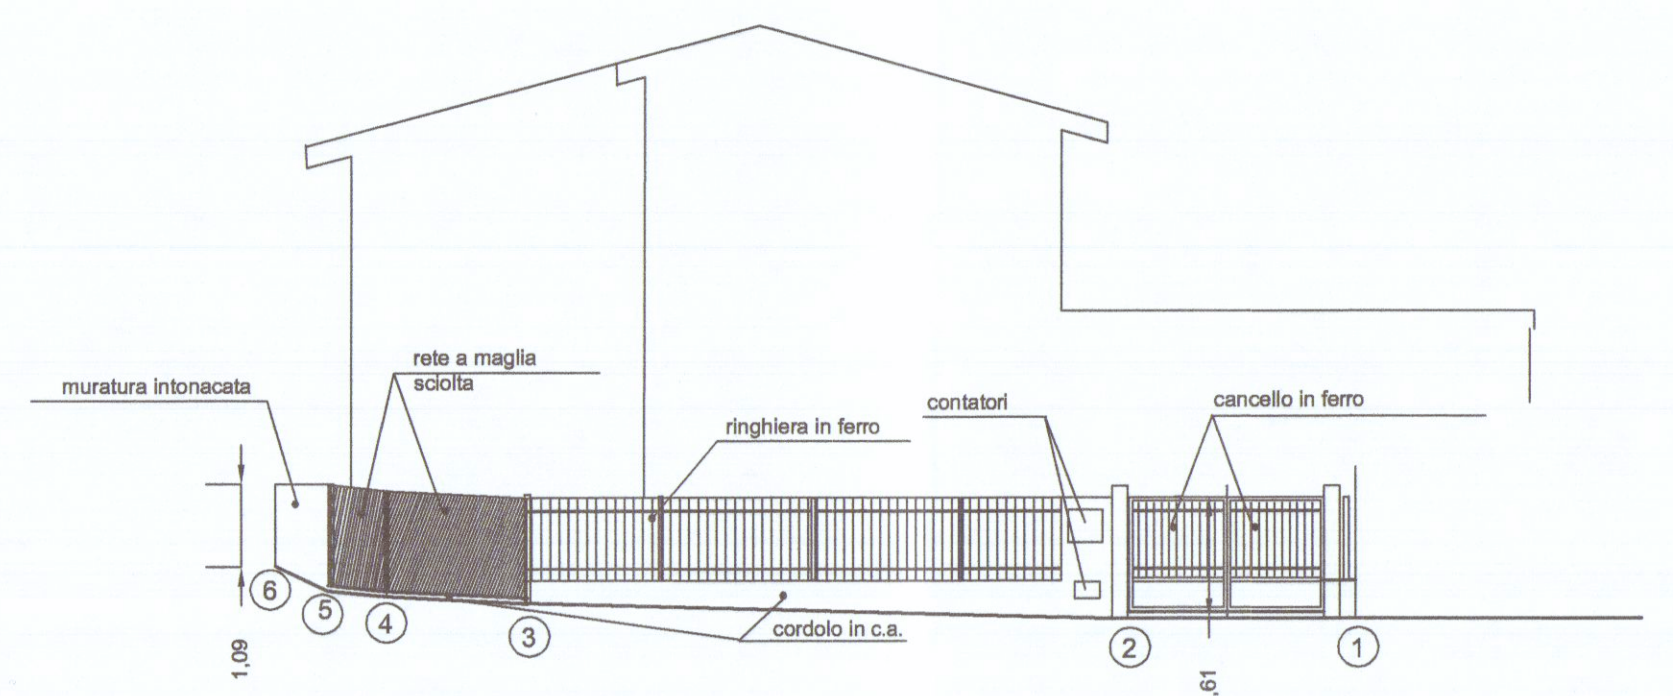


Recinzione Prospetto OVEST via Piombara

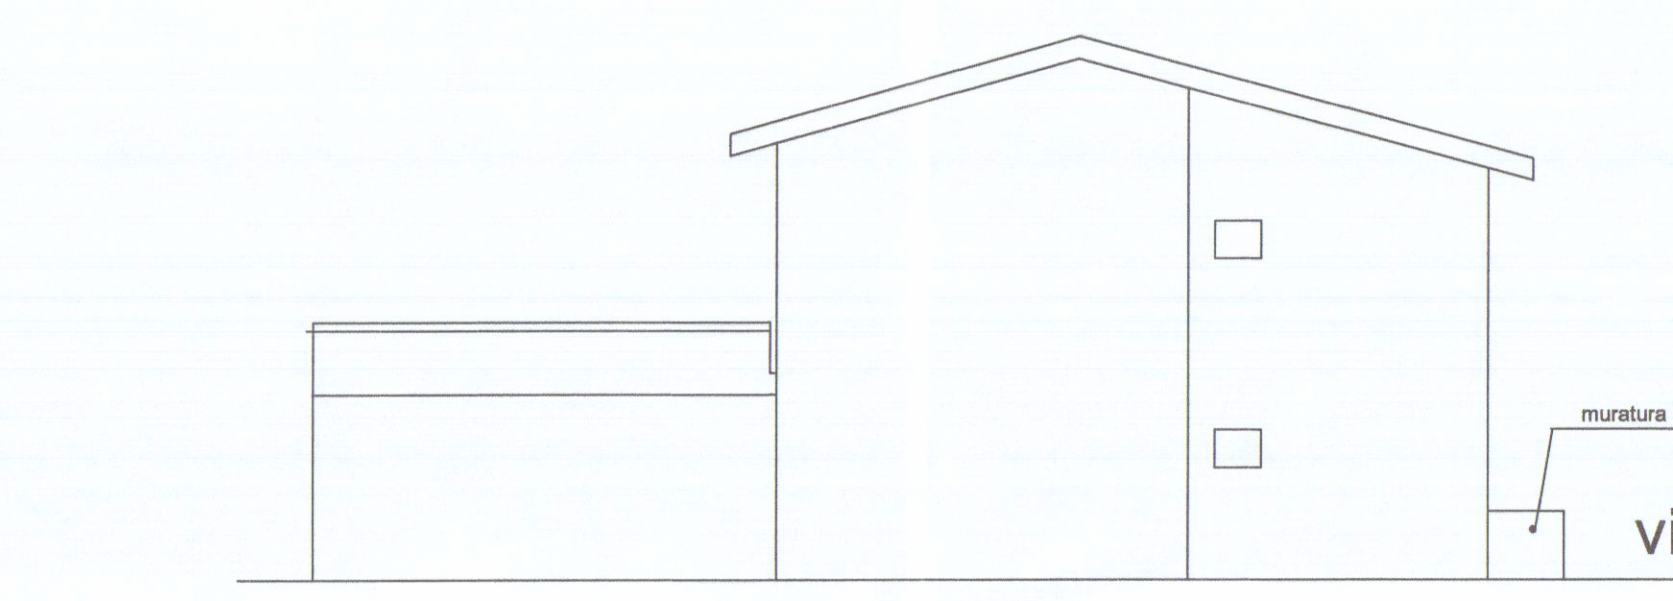


via Piombara


Recinzione Prospetto EST

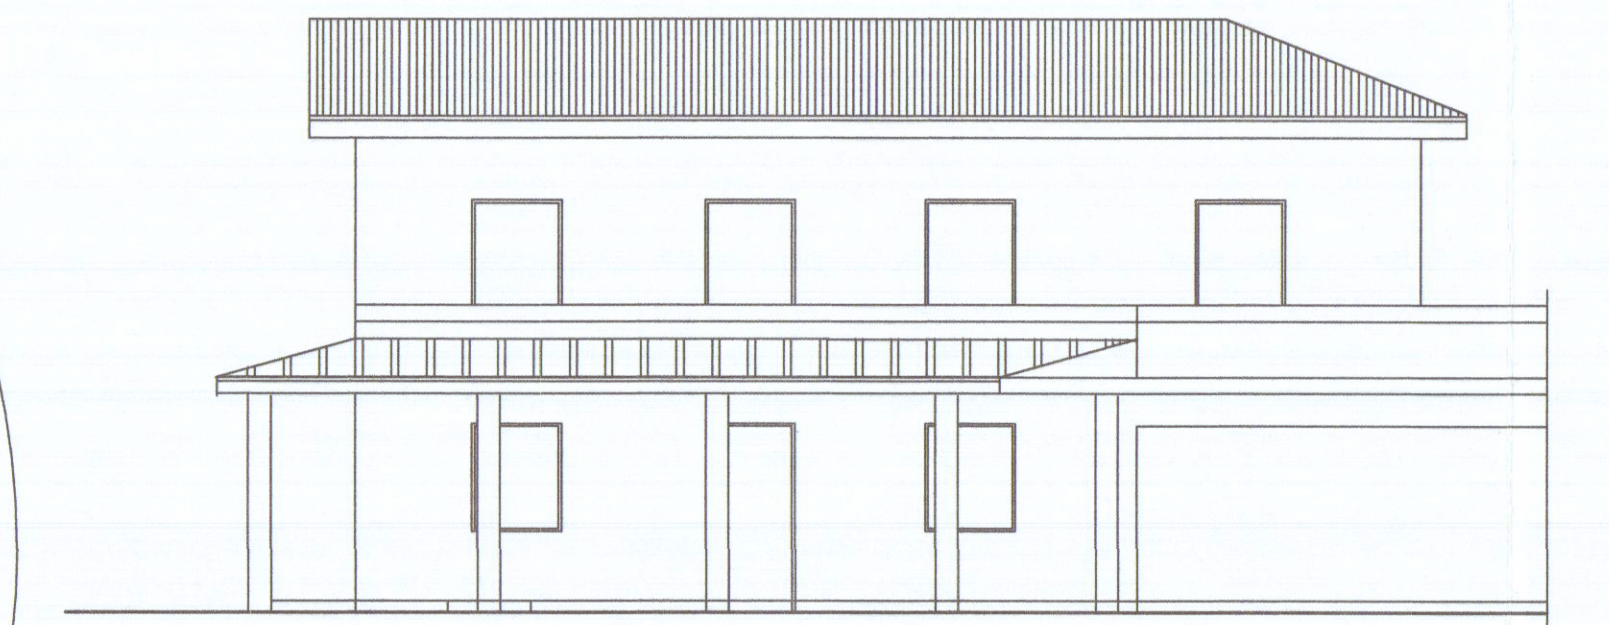


Prospetto SUD NUOVO

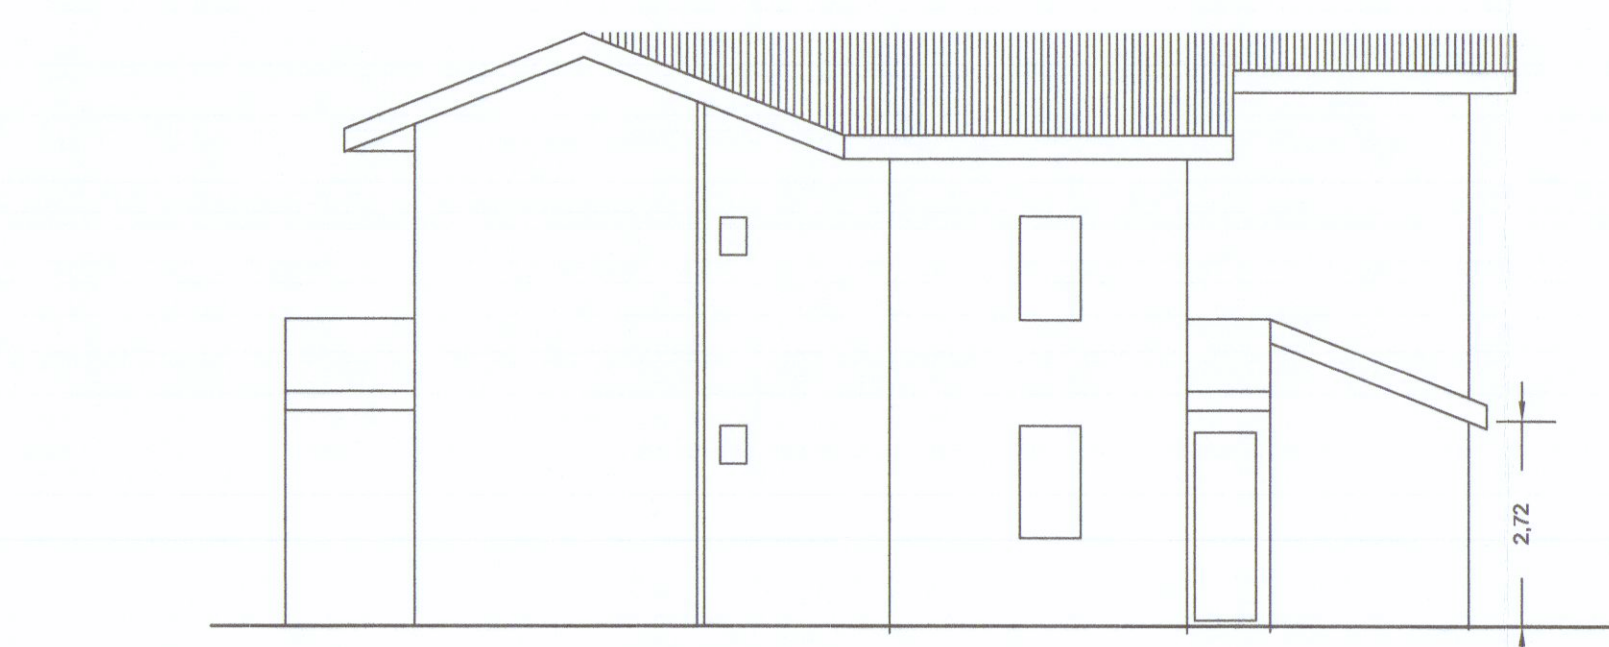


Prospetto NORD NUOVO

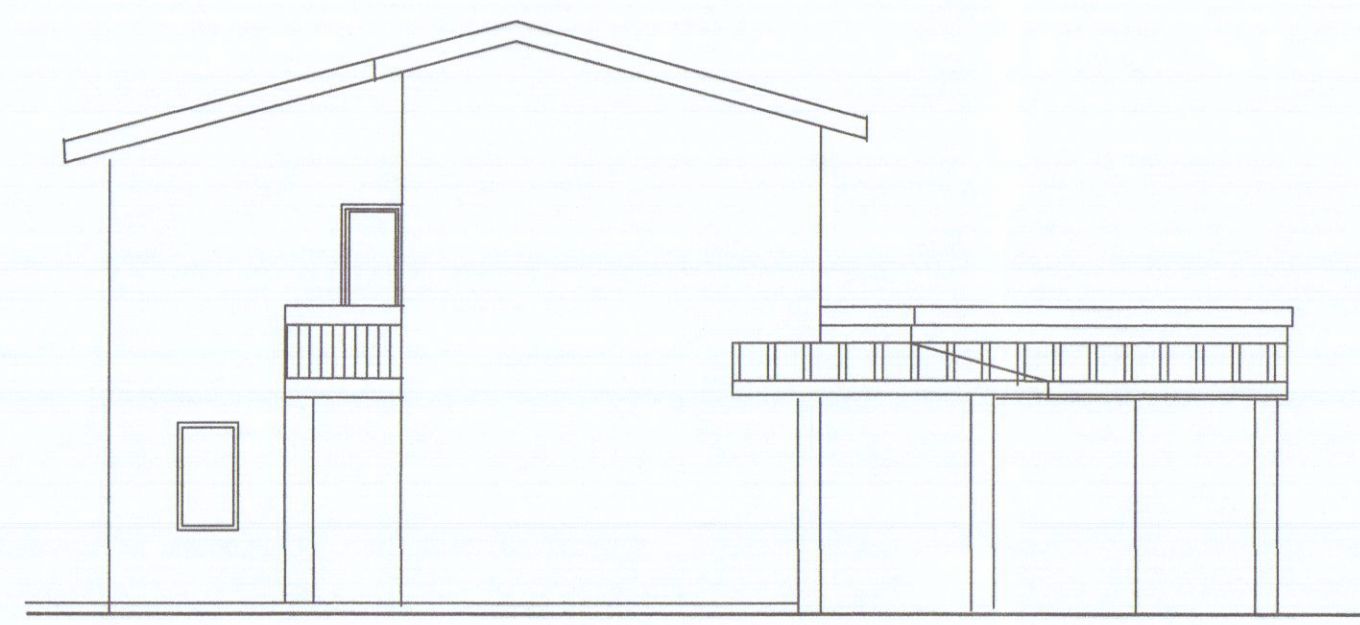


Prospetto OVEST NUOVO

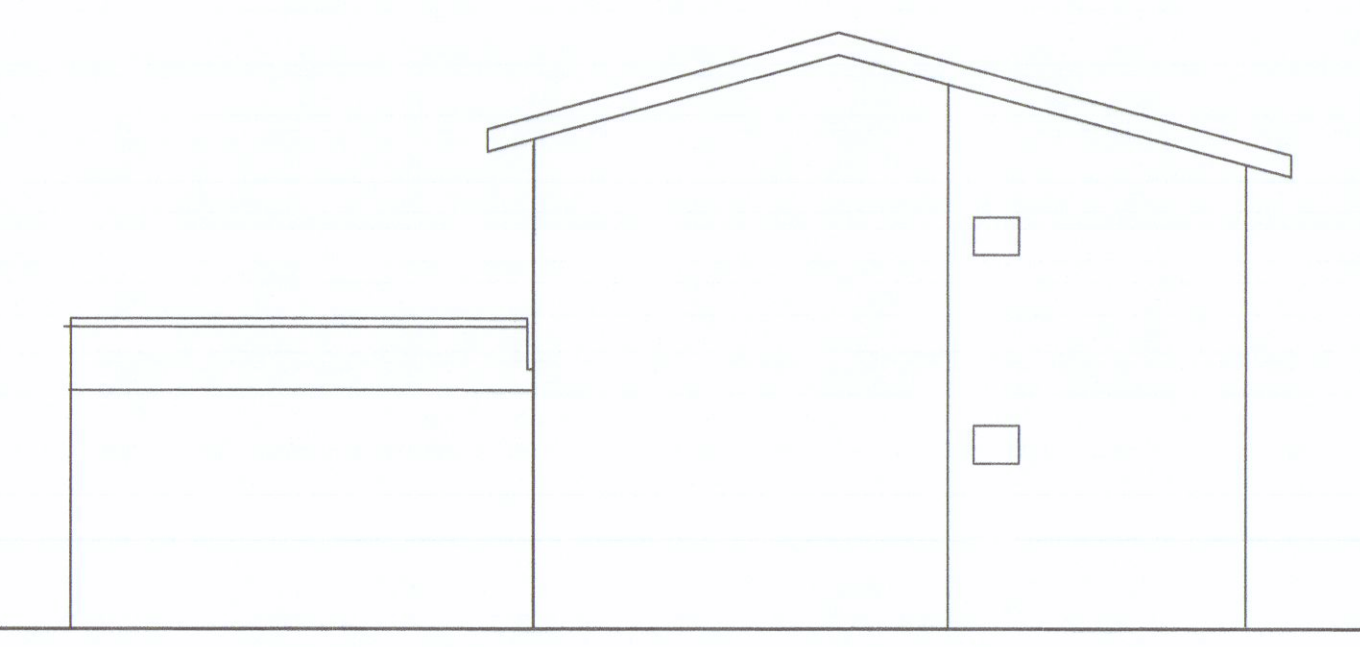


Prospetto EST NUOVO

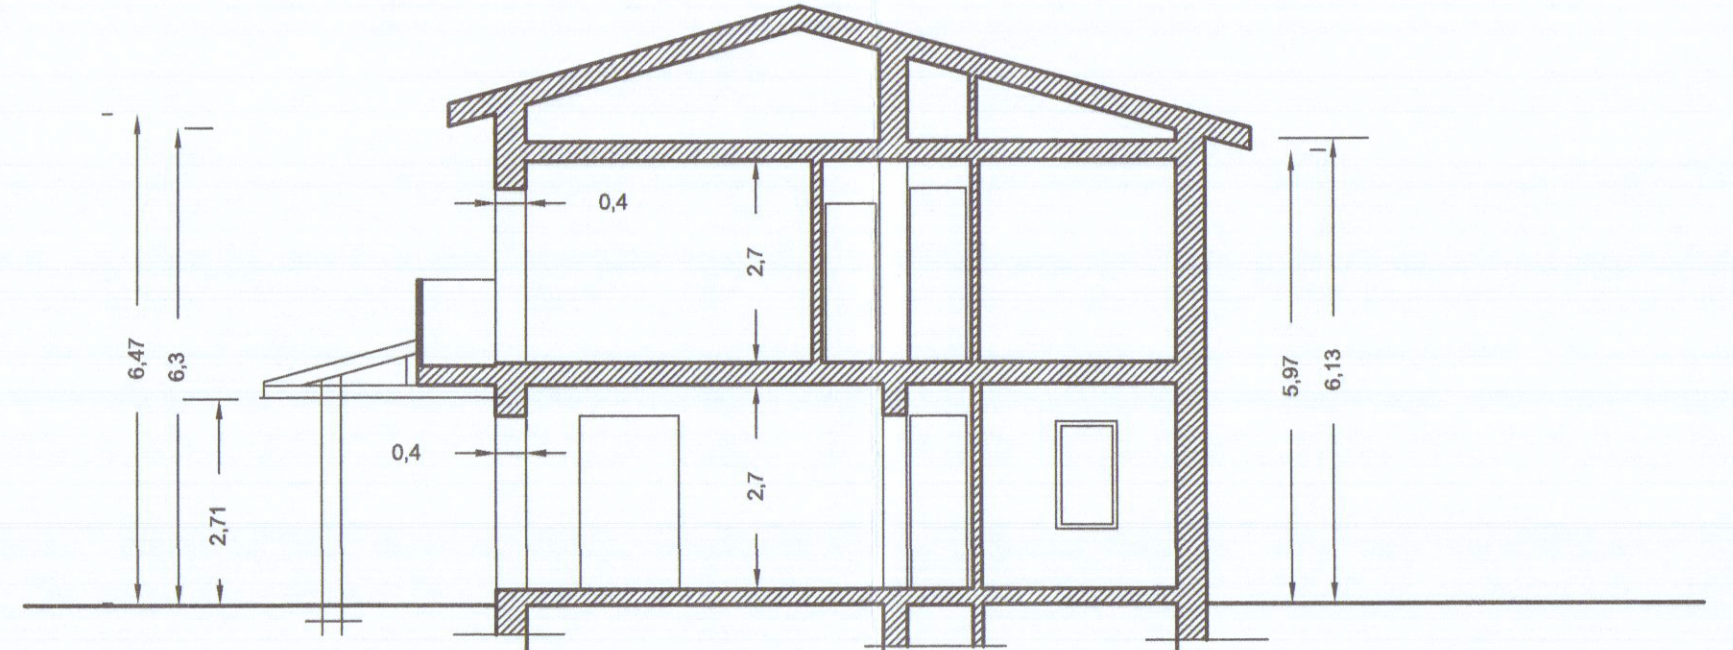

SEZIONE B-B'

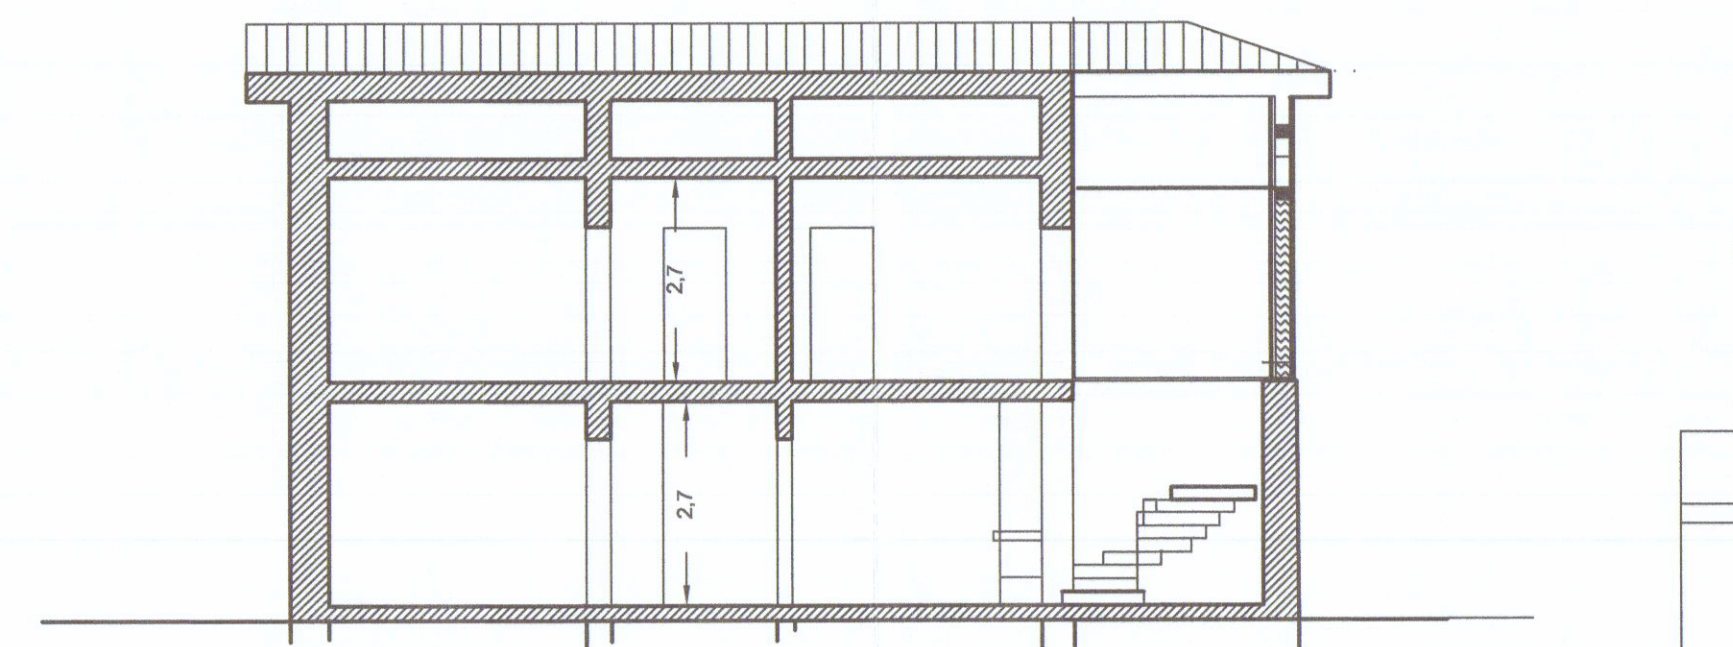

SEZIONE A-A'

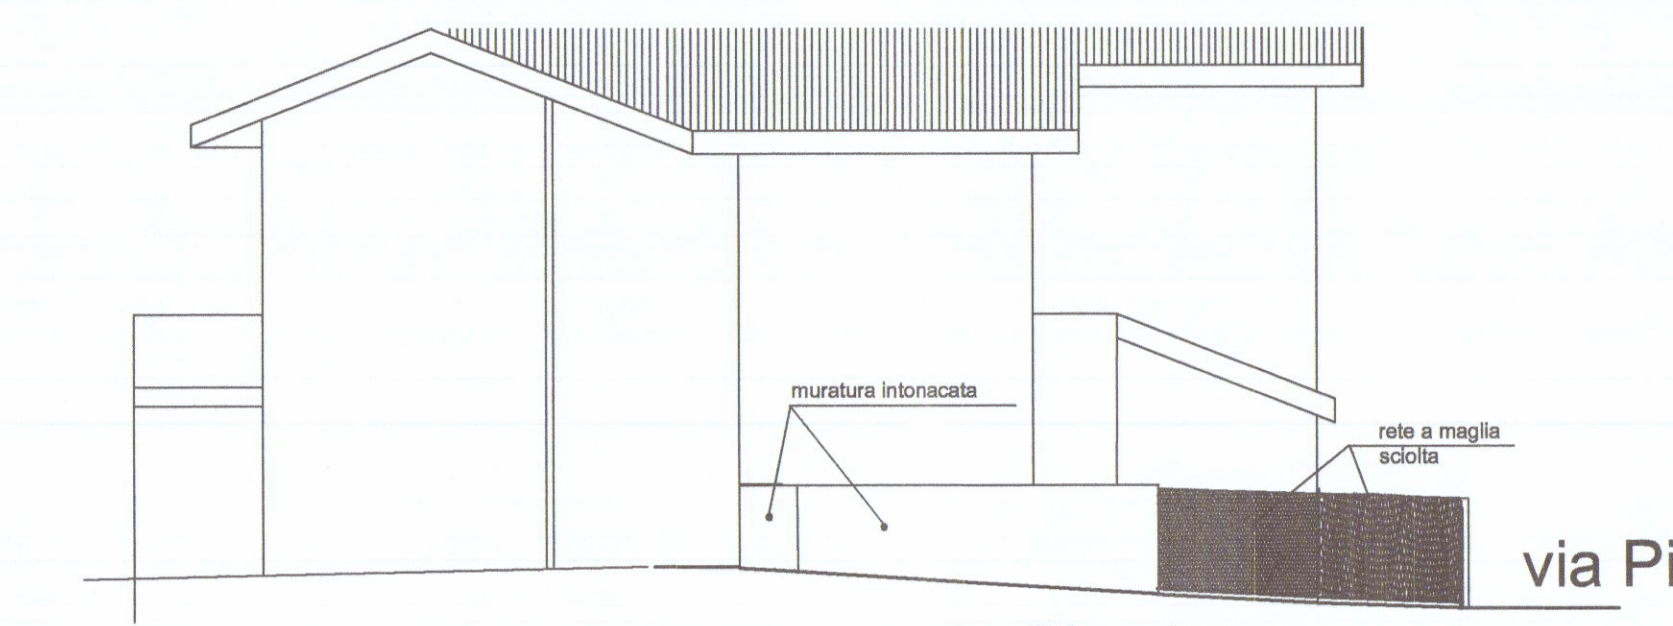

Recinzione Prospetto NORD

RAPPORTO di ILLUMINAZIONE

	vano abit.	altro	mq.	1/8	prog.
1	ingresso	4,70 x 2,15 = 10,10	1,26	2,64	
2	pranzo cucina	4,6 x 3,40 = 15,64	1,95	2,64	
3	soggiorno	4,70 x 3,3 = 15,51	1,83	2,64	
4	vano scala	3,1 x 4,43 : 2 = 6,86	0,85	5,55	
5	studio	3,25 x 2,57 + 0,79 = 9,14	1,14	2,06	
6	bagno	2,62 x 3,14 = 5,76	0,72	0,72	
7	ripostiglio	2,56 + 1,13 = 3,69	0,46	0,46	
8	garage	5,70 m x 4,40 = 25,08	3,13	3,84	

	vano abit.	altro	mq.	1/8	prog.
9	bagno	2,06 m x 1,50 = 3,09	0,38	9,64	
10	disimpegno	2,1 x 2,40 + 1,27 sc = 6,31	0,78	2,16	
11	camera da letto	3,77x3,04+11,47+0,66+12,12	1,51	2,64	
12	vano scala	misure varie = 7,54	0,94	2,64	
13	camera da letto	2,41 x 3,8 = 9,15	1,14	2,64	
14	camera da letto	4,80 x 3,5 = 16,80	2,10	2,64	
15	camera da letto	3,24x 2,6 +1,2x 9,7 = 9,28	1,15	1,20	
16	bagno	1,00x0,9 + 2,83x1,85 = 5,56	0,69	0,80	

SCHEMA SUPERFICI E VOLUMI

PIANO TERRA fabbricato esistente

	superficie	mq.	h.	volume
1	(14,2+10,2):2 x 5,4 =	65,88	3,00	197,64
2	(6,4+3,7):2 x 3,9 =	19,69	3,00	59,07
3	3,80 x 1,15 =	4,37	3,00	13,11
	totale parz. abit.	89,94		269,82
4	garage (5,8 + 4,2):2 x 6 =	30,00	2,70	81,00
	totale P.T.	119,84		351,82

PIANO PRIMO

	superficie	mq.	h.	volume
5	10,10 x 5,4	54,54	2,7	147,25
6	(6,4+3,7):2 x 3,9 =	19,69		53,16
	totale parz.	74,23		200,41
7	5,4 x 3,85 : 2 =	10,39	2,7	28,05
	totale parz.	10,39		
	totale P.1°	84,62		228,46

totale abit.	174,56	580,28
--------------	--------	--------