

CONIUGI PICCINI ELIO E

BERNARDESCHI RINA

LOCALITA' BONA-


SCOLA VIA PERLA N° 3.

SCALA 1:100


APPROVATO

CONTROLLATO  
IL TECNICO


stralcio planimetrico sez. C foglio 65 1:2000

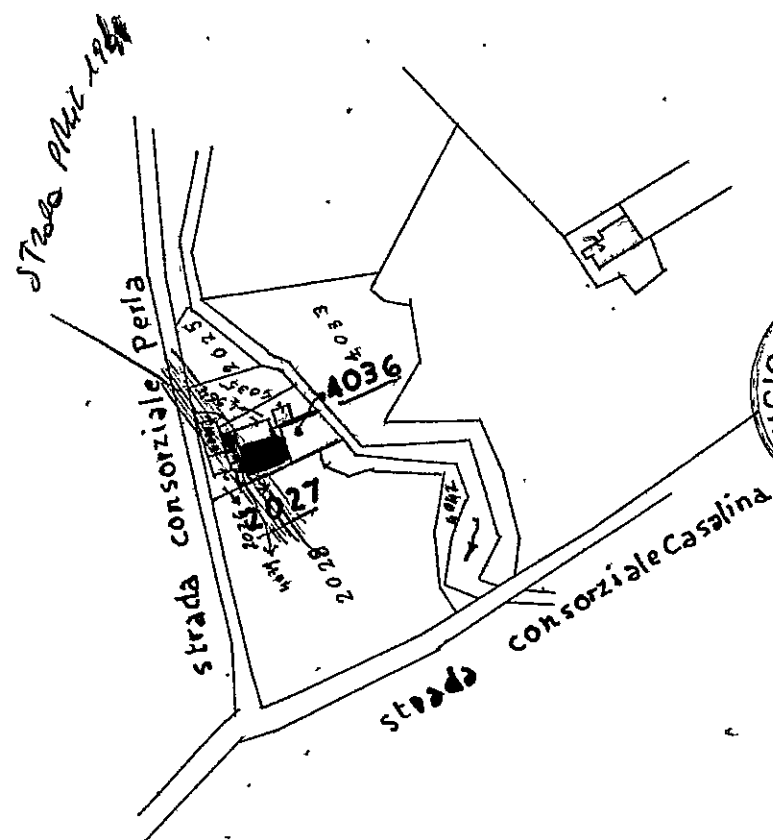


Approvato dal Sindaco alle condizioni  
indicate nel permesso di costruzione  
N. 255 del 5-3-1966

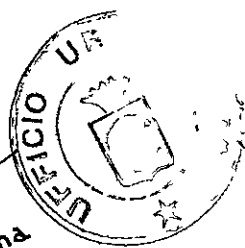

*huppi*

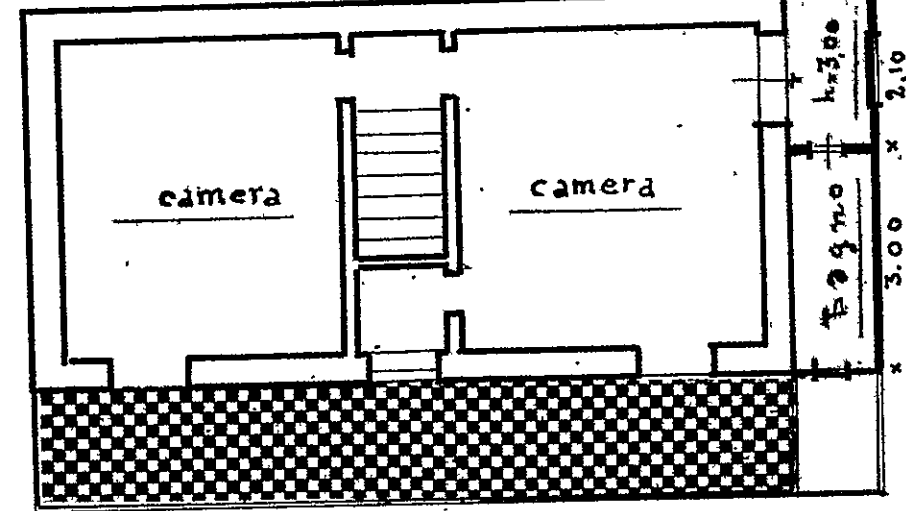


pianta primo piano

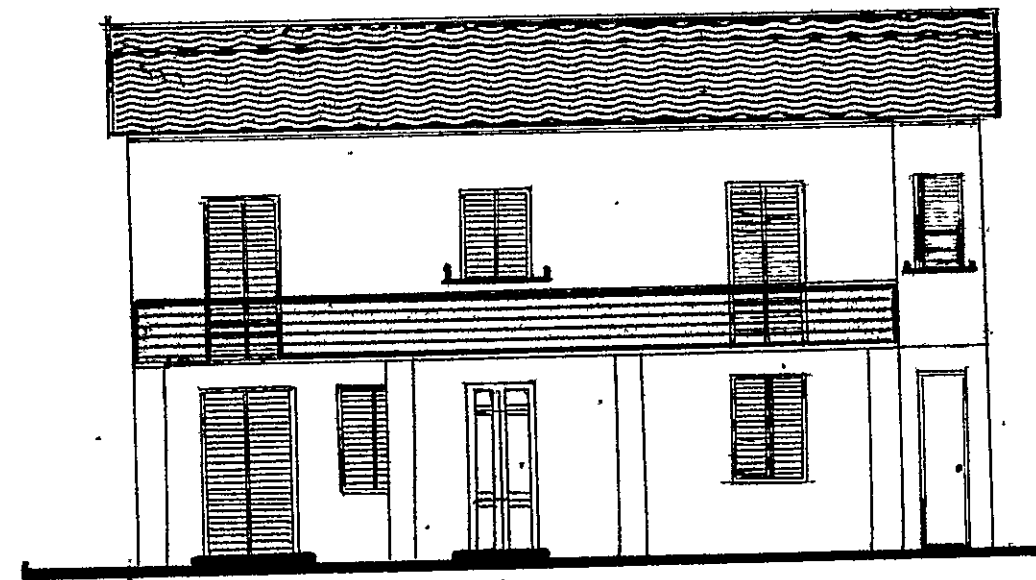

prospetto sull'aria

Servizio dei Conti Correnti Postali  
Attestazione di un versamento  
di L. 500.000  
Lire Cinquecento  
eseguito da *Giuseppe Quirico*  
sul c/c N. 1/46840 intestato a:  
BANCA NAZI LAVORO - Filiale di Roma  
C/ CASSA NAZI PREVIDENZA  
ASSISTENZA A FAVORE DEI GEOMETRI  
(Contributo per Marche Gioioli)  
Via Babberini, 68 - Roma  
Add (1) 12/2 1966  
Bollo fiscale dell'Ufficio accertante  
N. 12/2  
del documento ch. 94  
L'ufficio di Poste? 1966  
solo a data  
PICCINI Elio 460/05/66

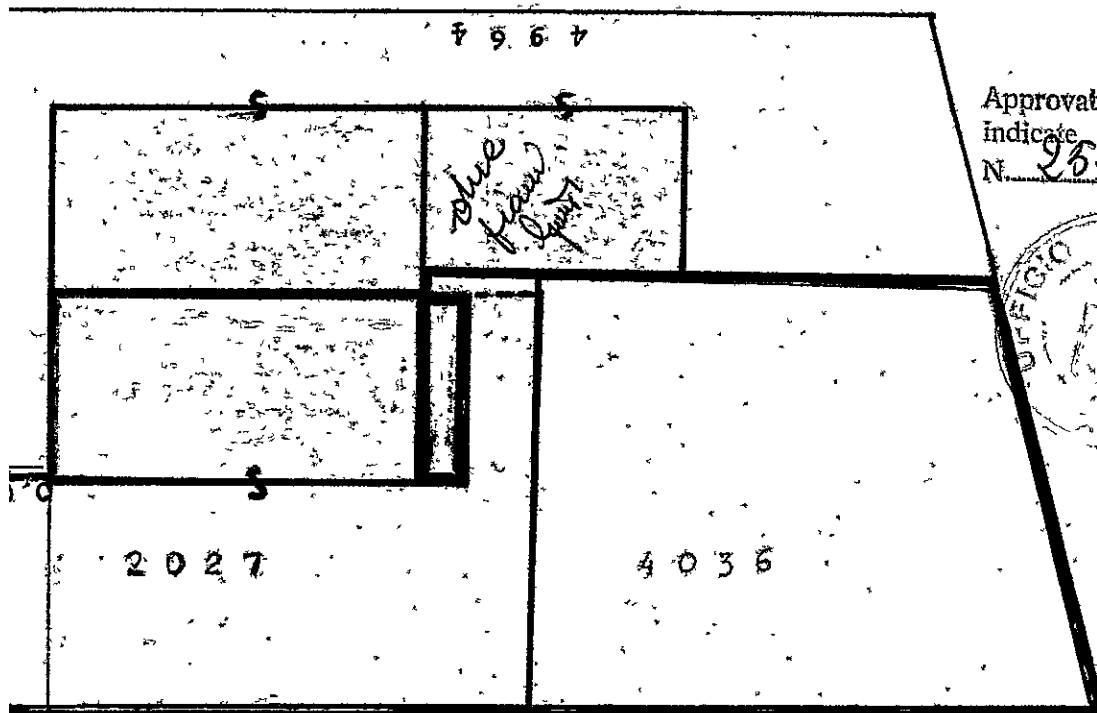

Approvato dal Sindaco alle condizioni indicate nel permesso di costruzione N. 255 del 5-3-1966.




*himpri*

2 0 2 8

**APPROVATO**

CONTROLLATO  
IL TECNICO

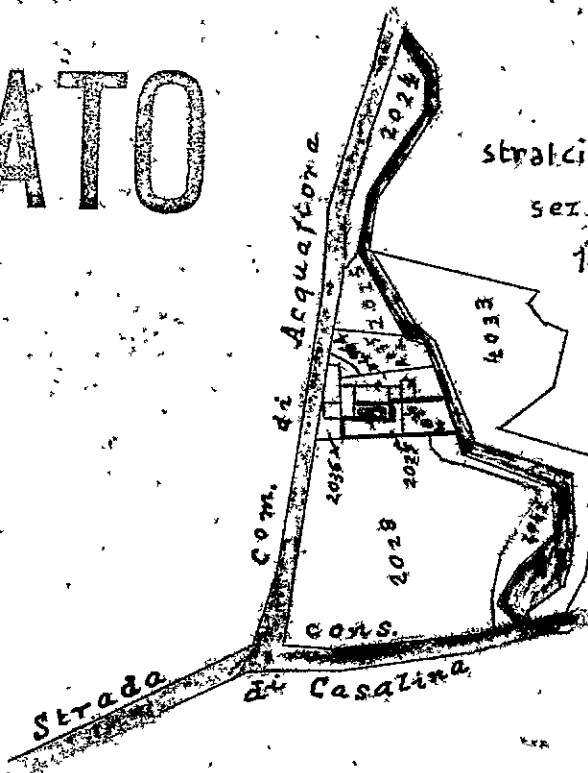

stralcio planimetrico  
sez. C foglio 65  
1:2000

