



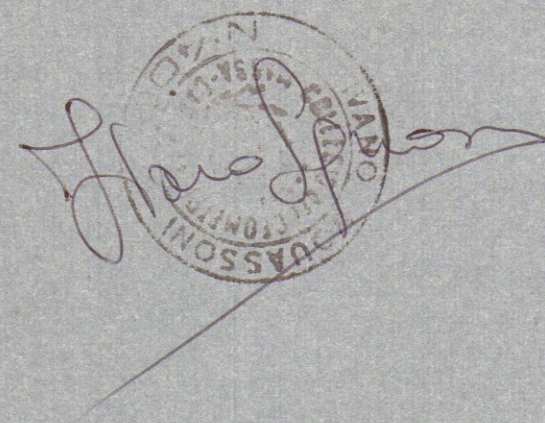


STRALCIO PLANIMETRICO SCALA 1:500
DISPOSIZIONE FOSSE SETTICHE

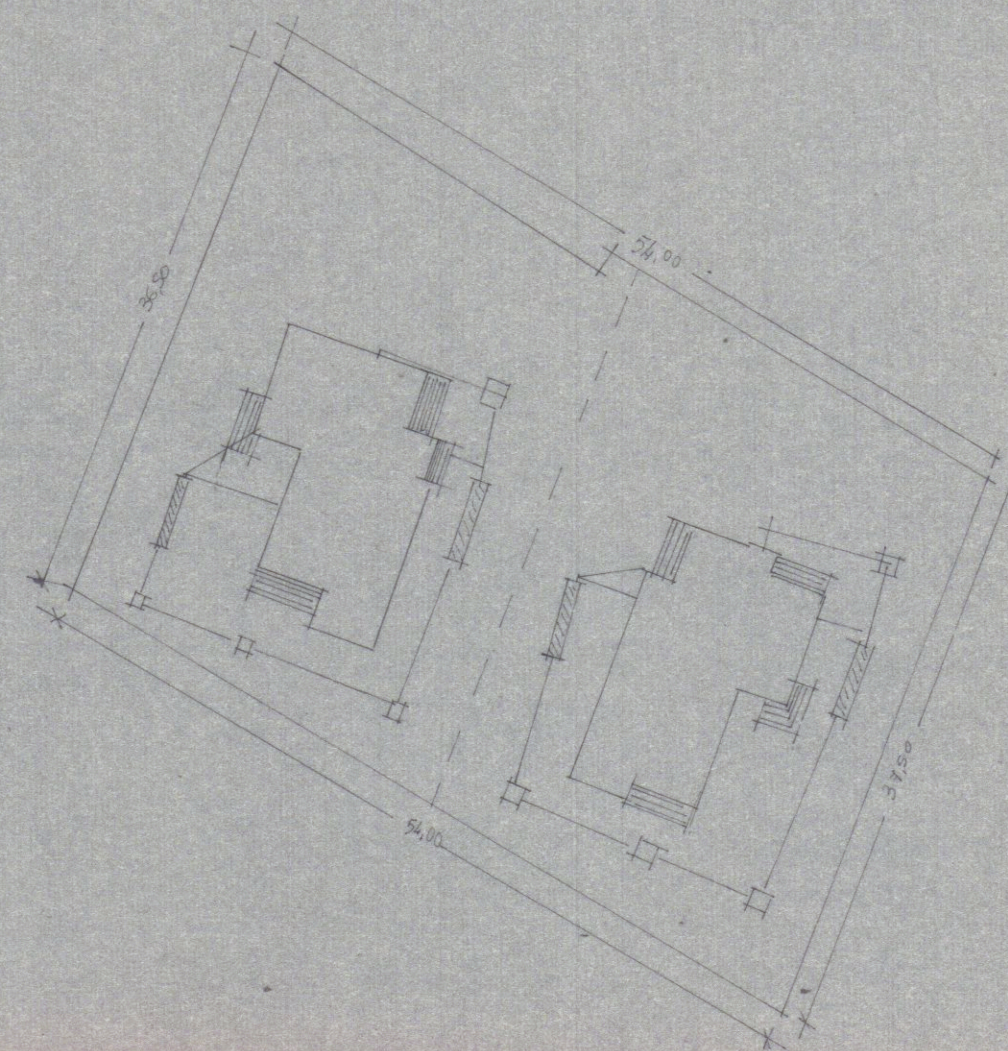


FOSSA SETTICA A DUE CAMERE

SCALA 1:25

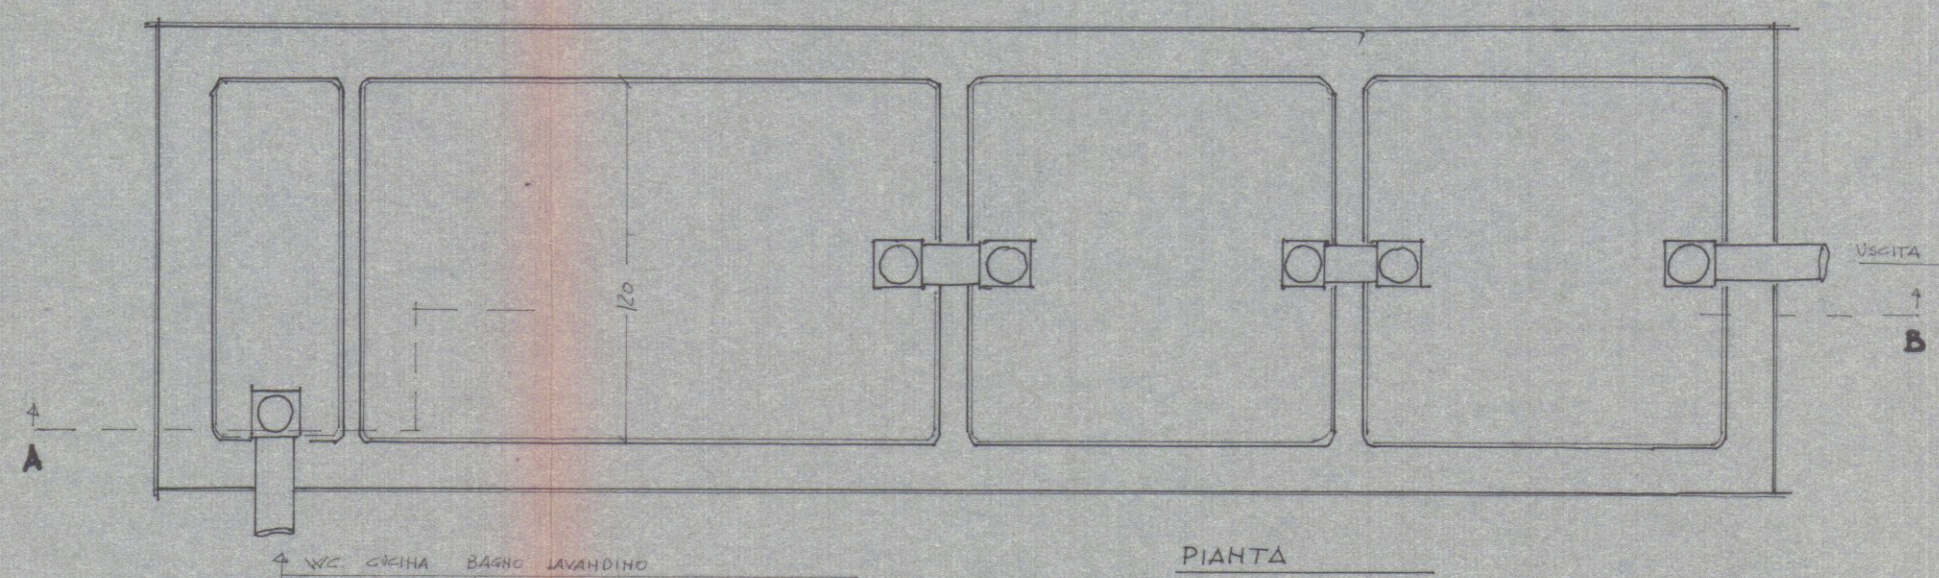


PIANTA

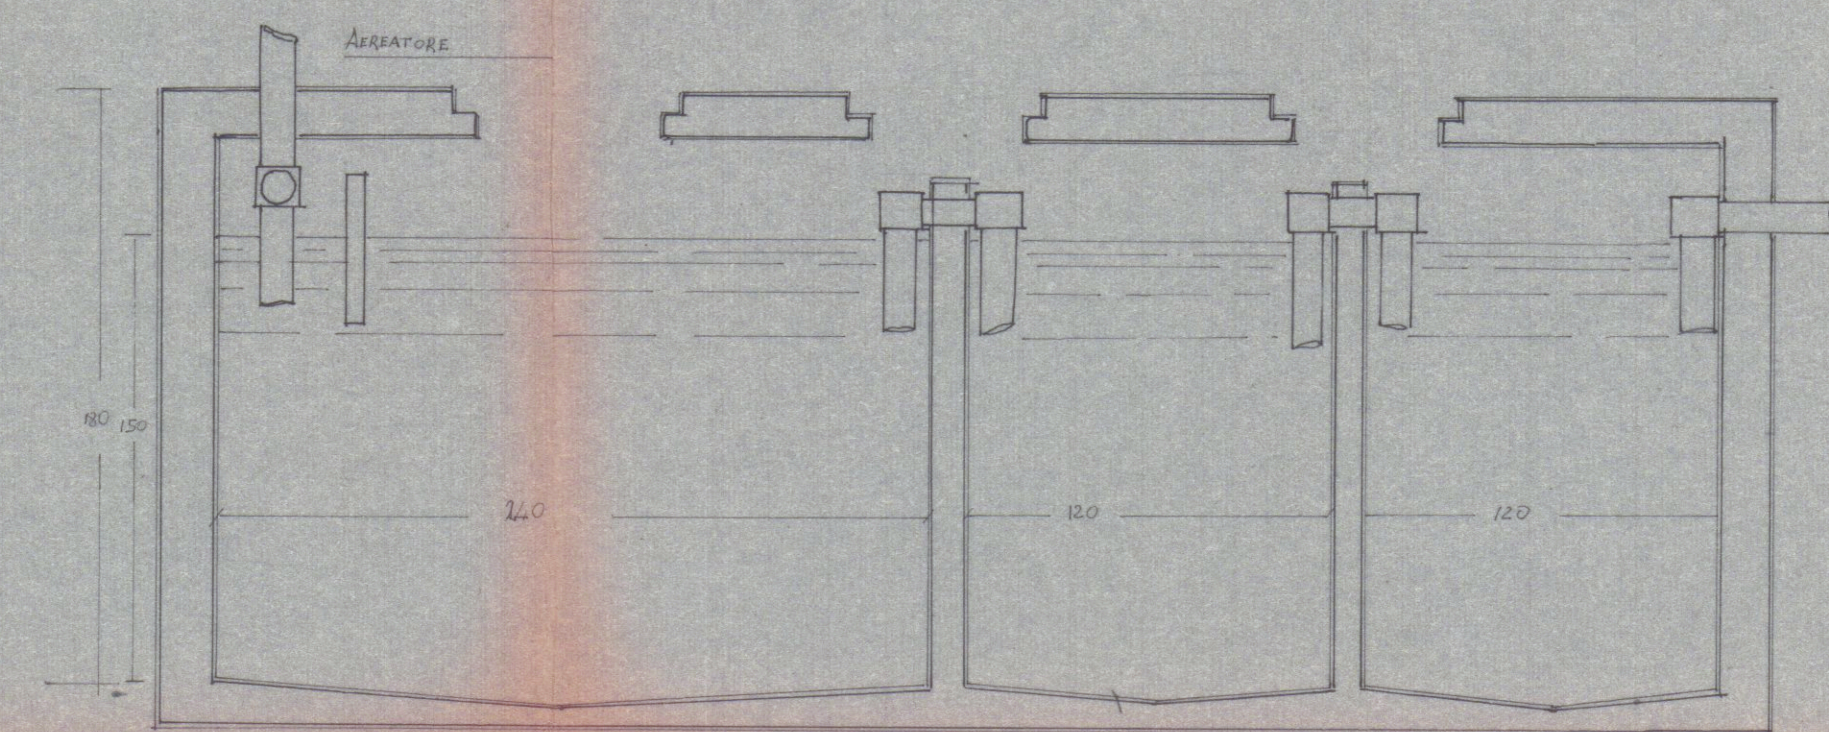


SEZIONE A-B

POZZO PERDENTE

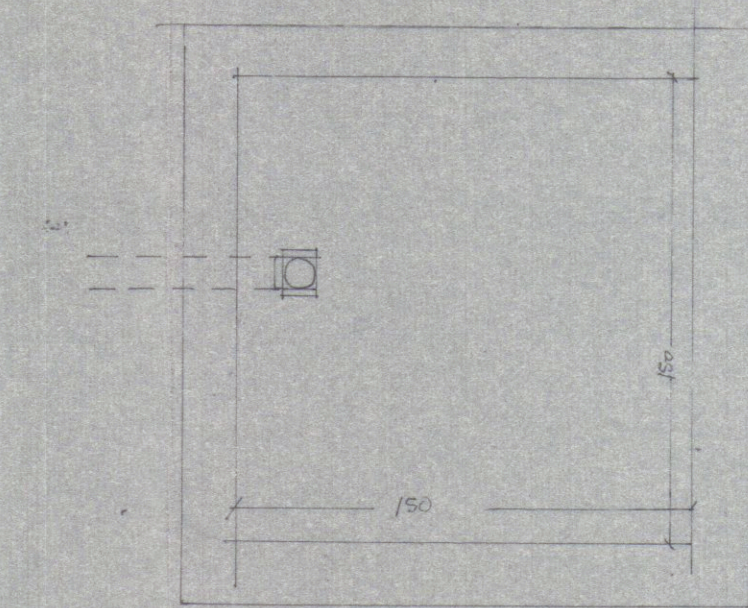

PIANTA

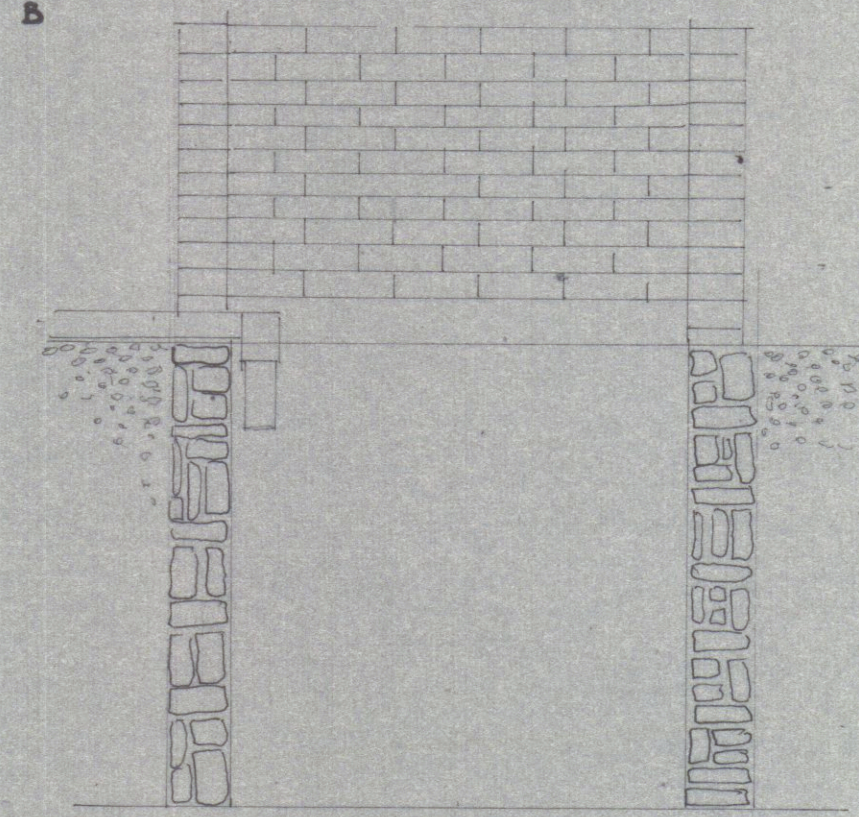

SEZIONE