

COMUNE DI CARRARA

OGGETTO

Progetto per modifiche distributive interne e sistemazione aree esterne, fabbricato sito in Marina di Carrara, via Tiro a Volo n°8.

COMMITTENTE:

Bucalossi Davide

IL TECNICO


Arch. Valentina Vatteroni
Via Cavour n° 3 - Carrara (MS)
Cell. 380-7598420
Tel./Fax 0585-70396
Email: valentina.vatteroni@archiworldpec.it

DATA


Luglio 2017

Tav.1 : STATO LEGITTIMATO - DI FATTO - DI PROGETTO
E SOVRAPPONTO: PIANTE -SEZIONI


SCALA 1:100

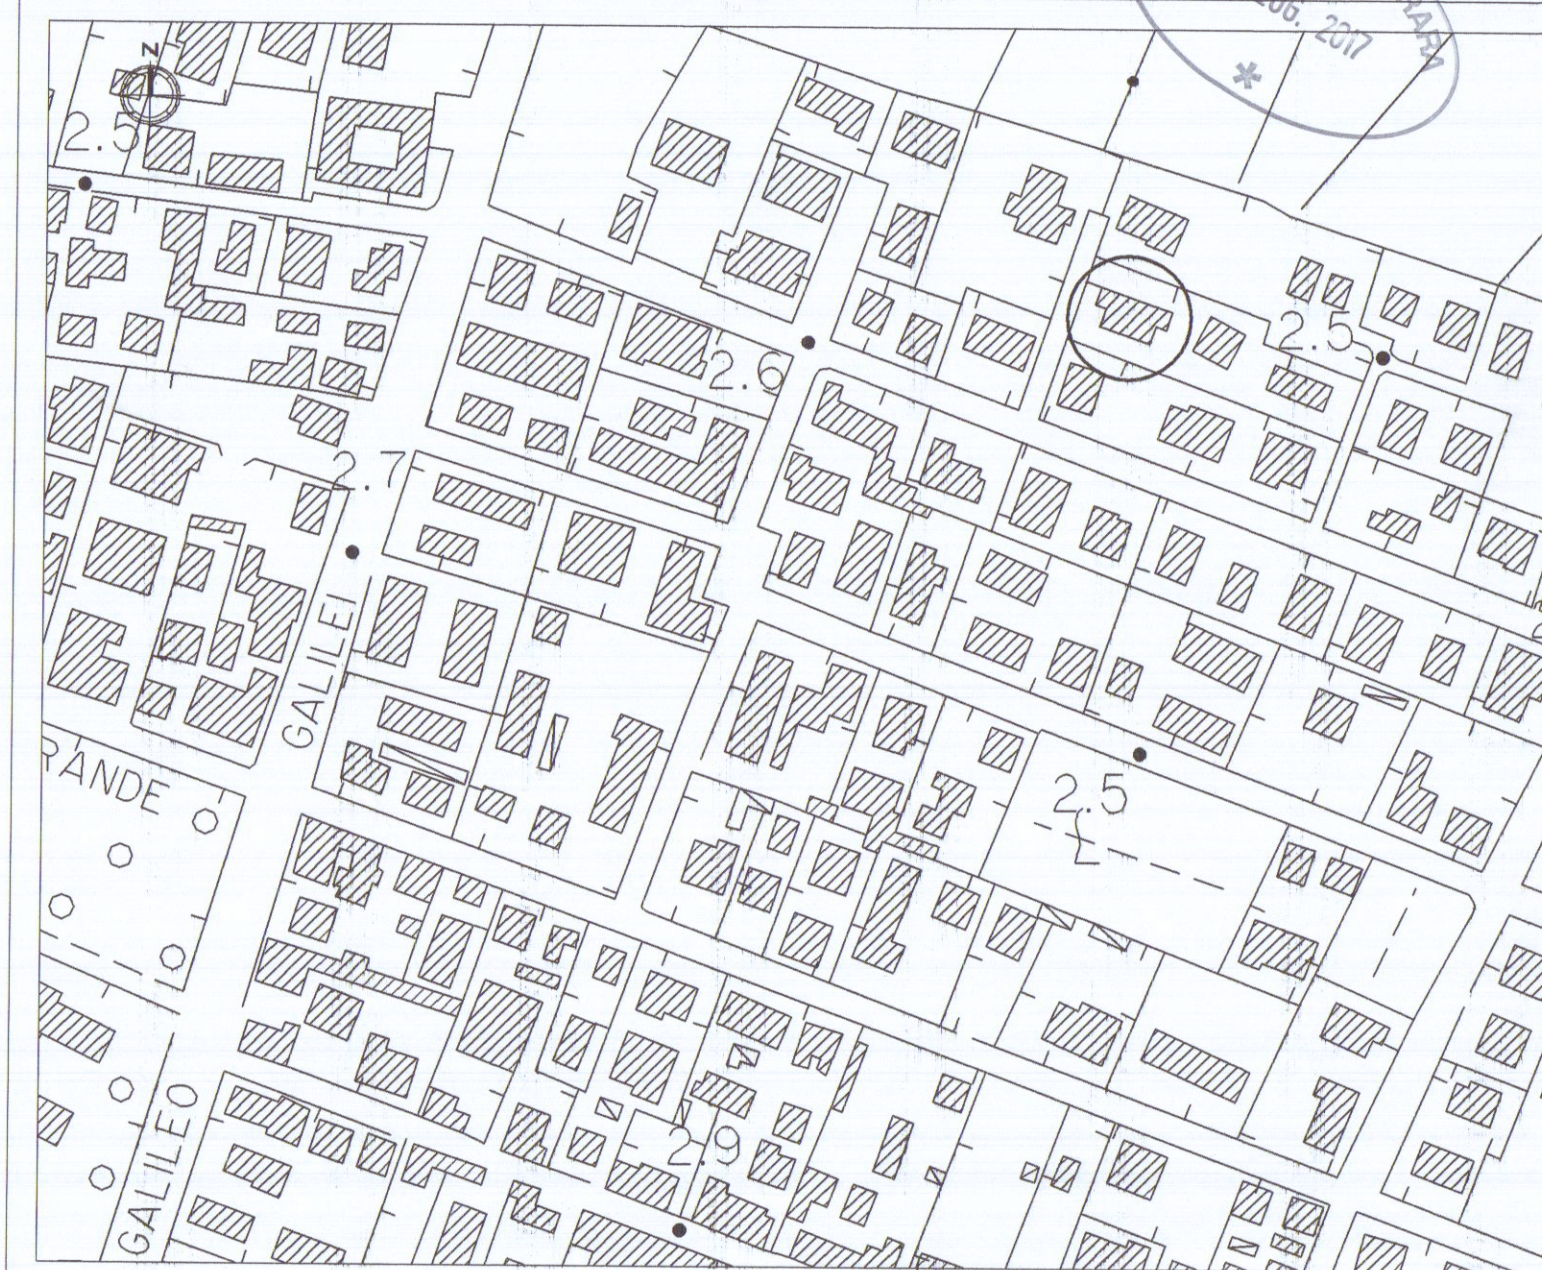


STATO LEGITTIMATO

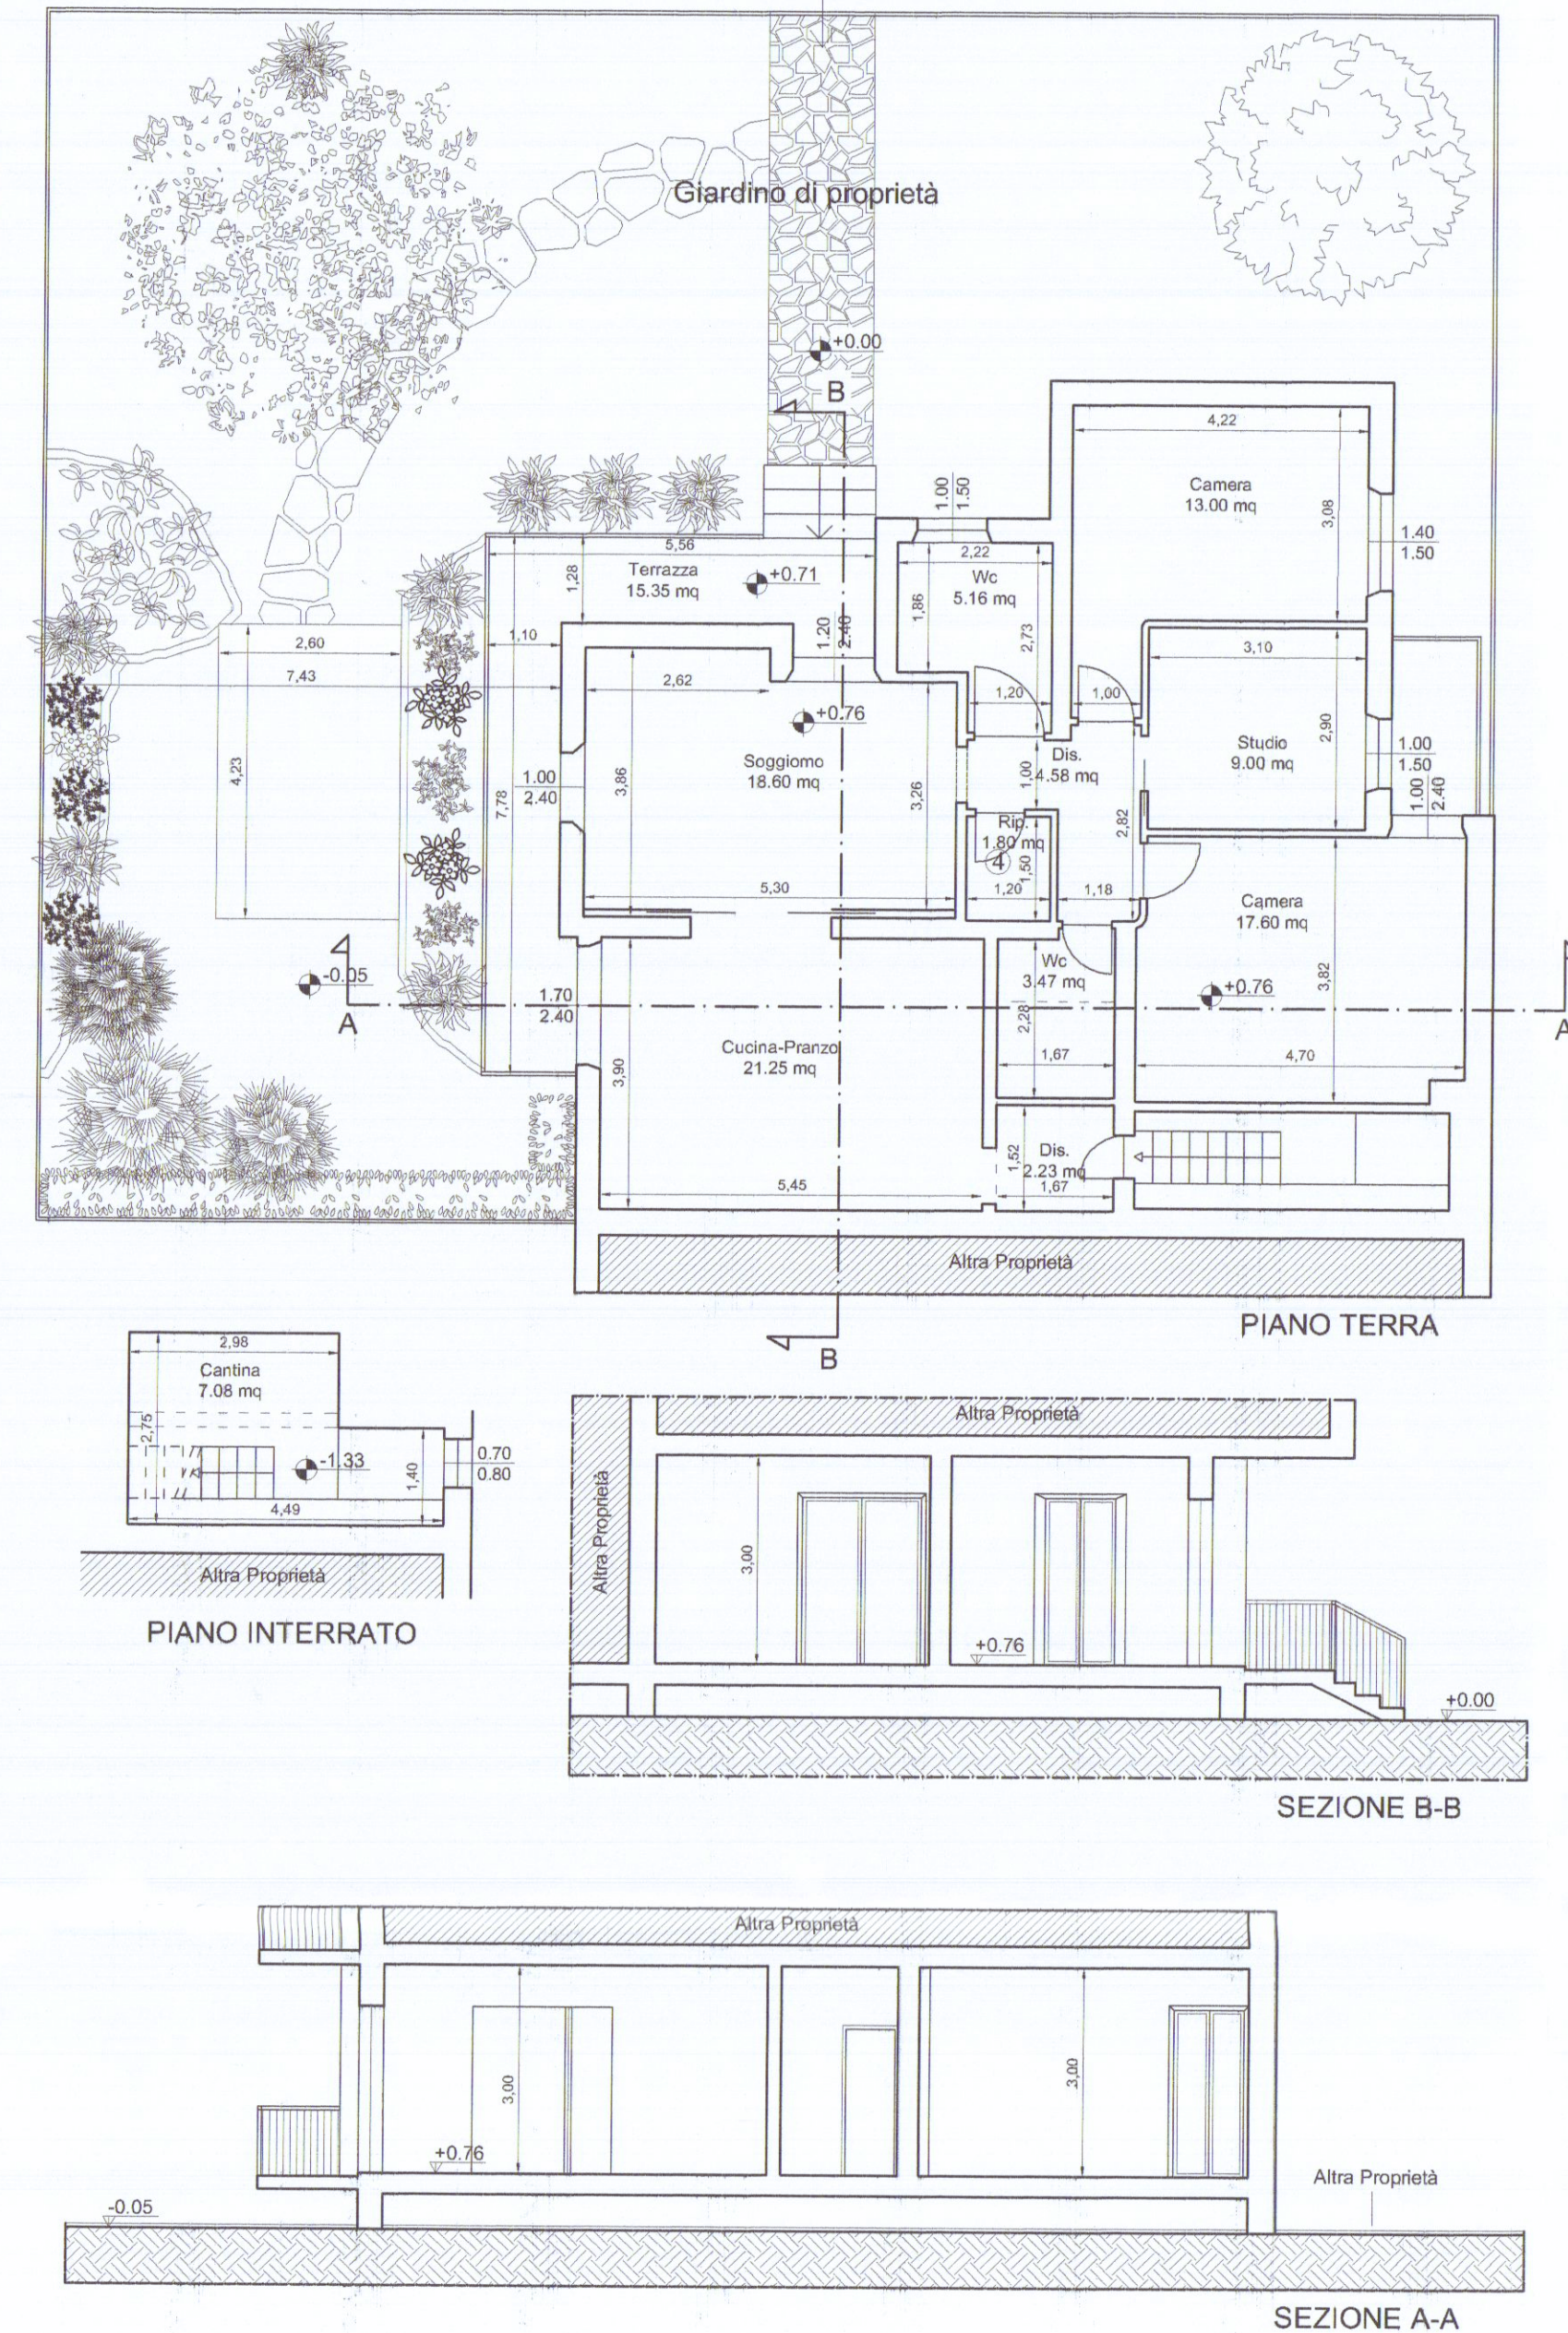

STATO DI FATTO - IN CORSO DI ESECUZIONE

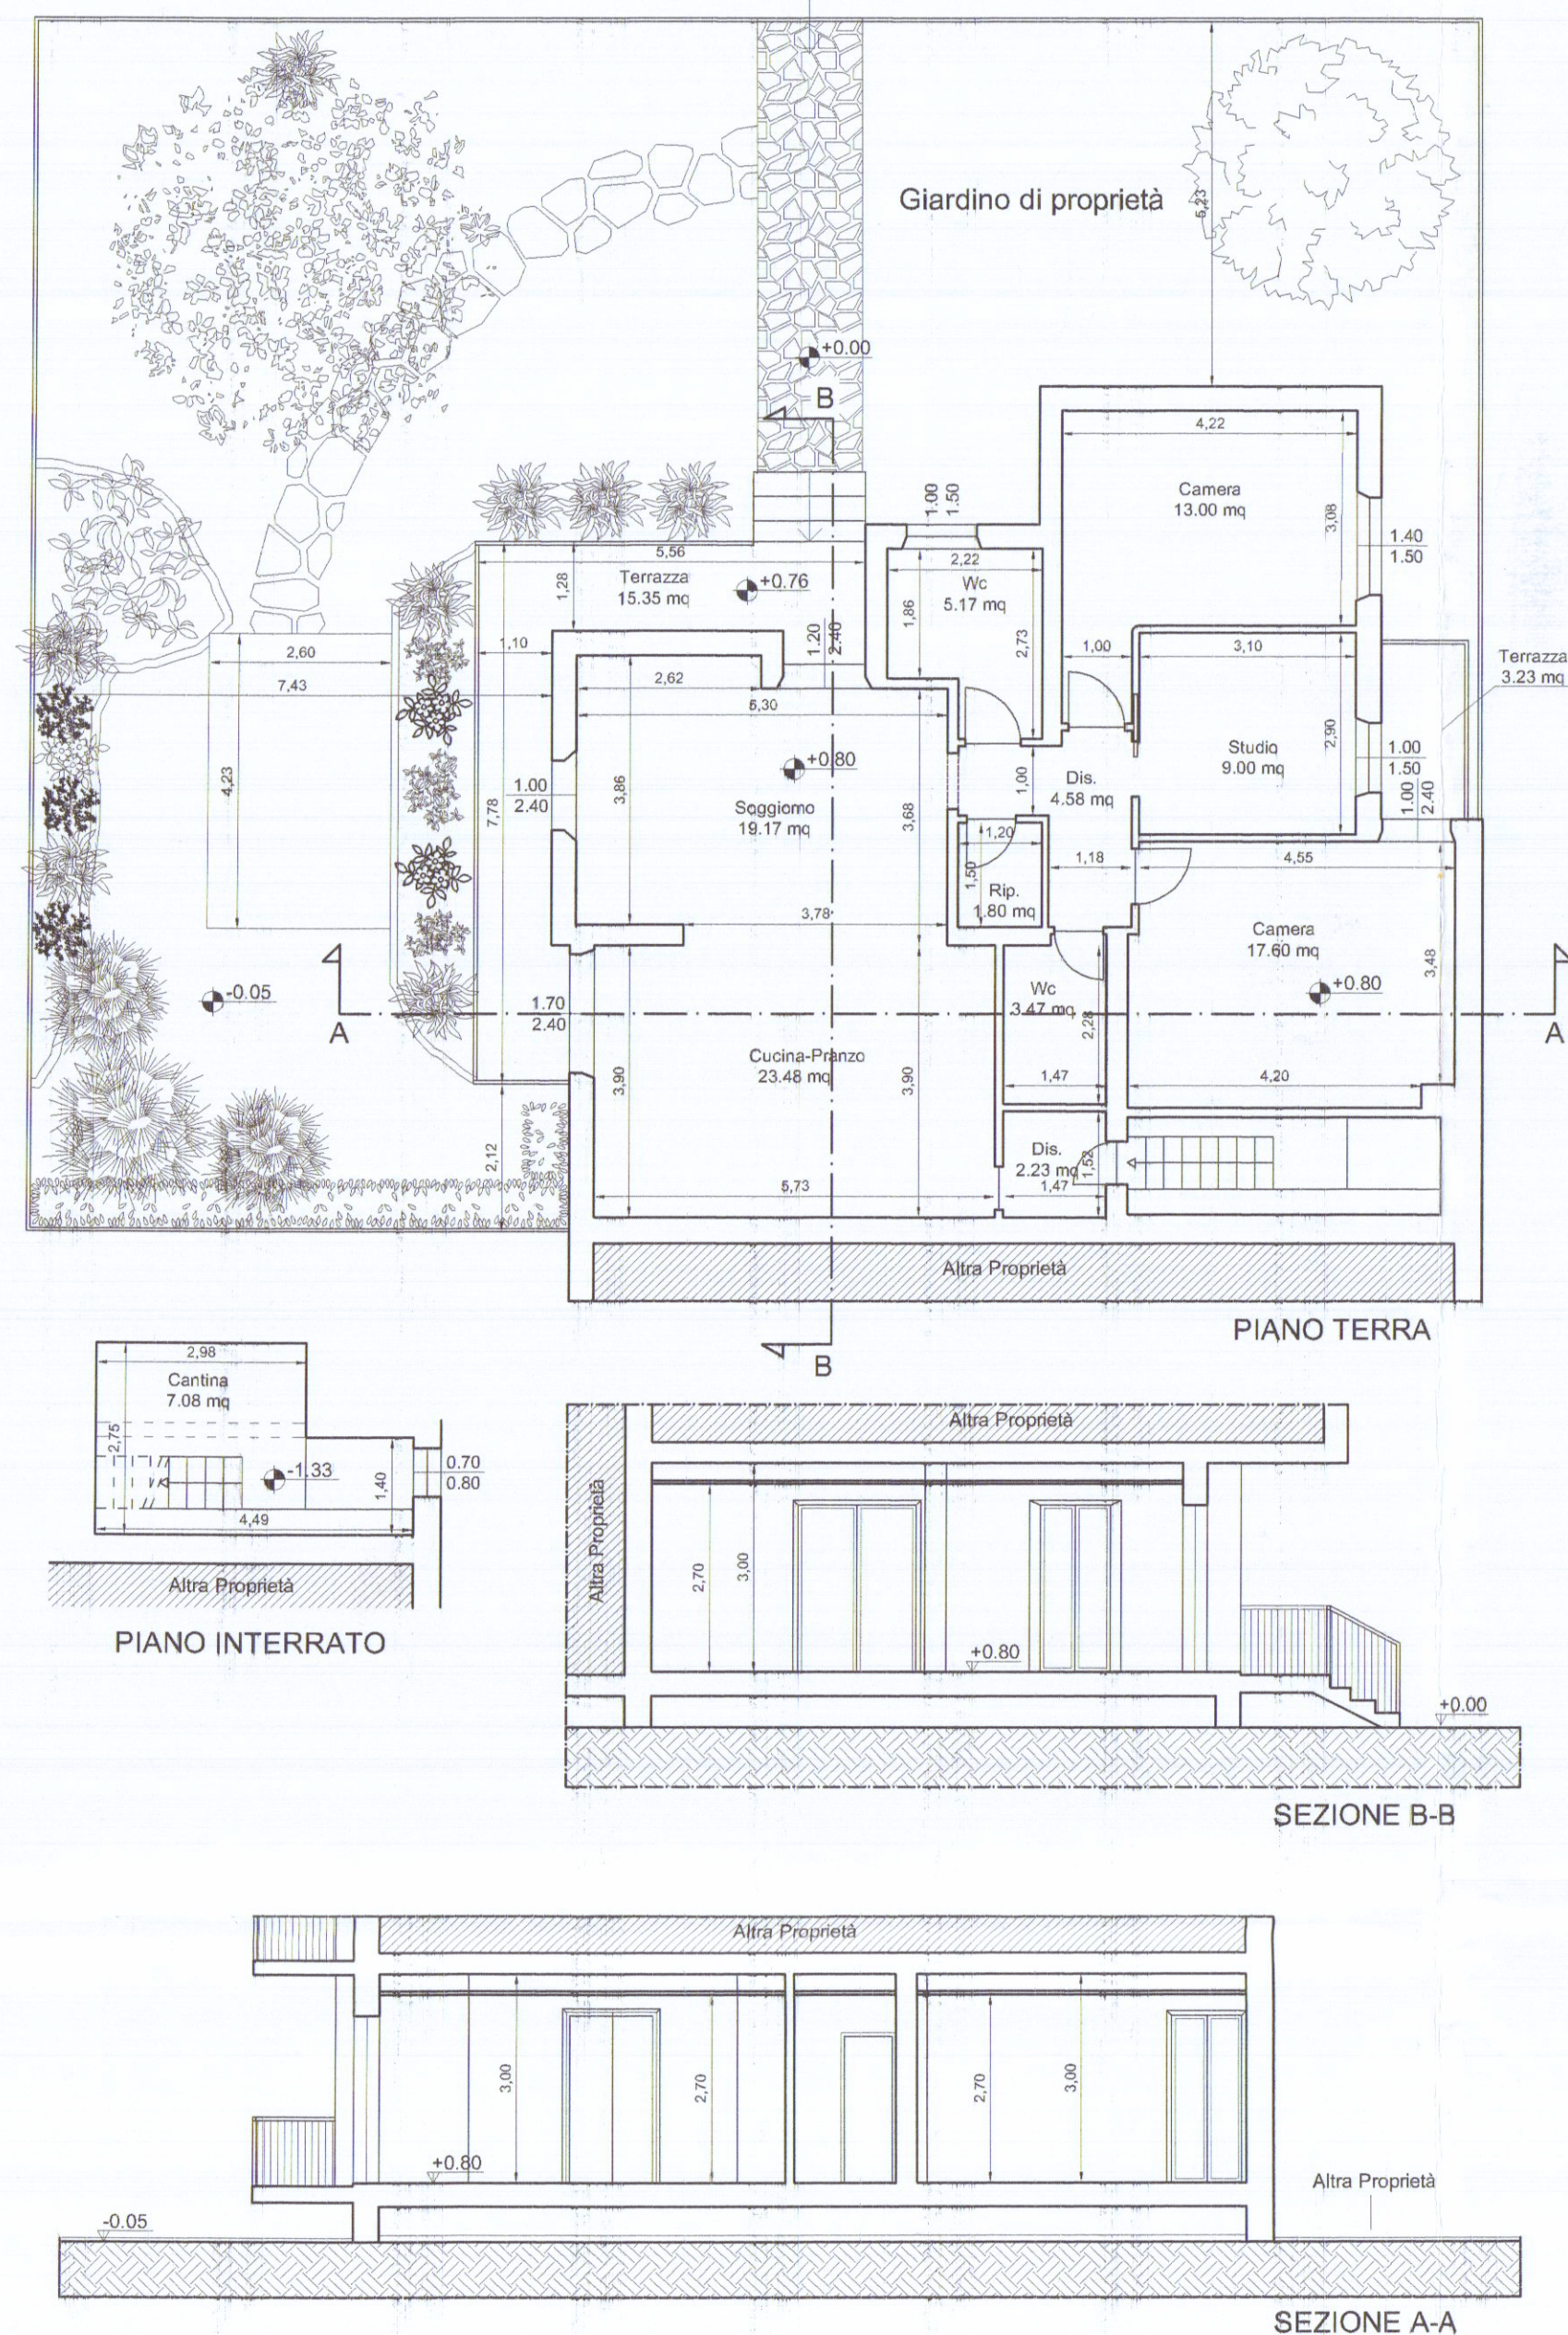

STATO DI PROGETTO

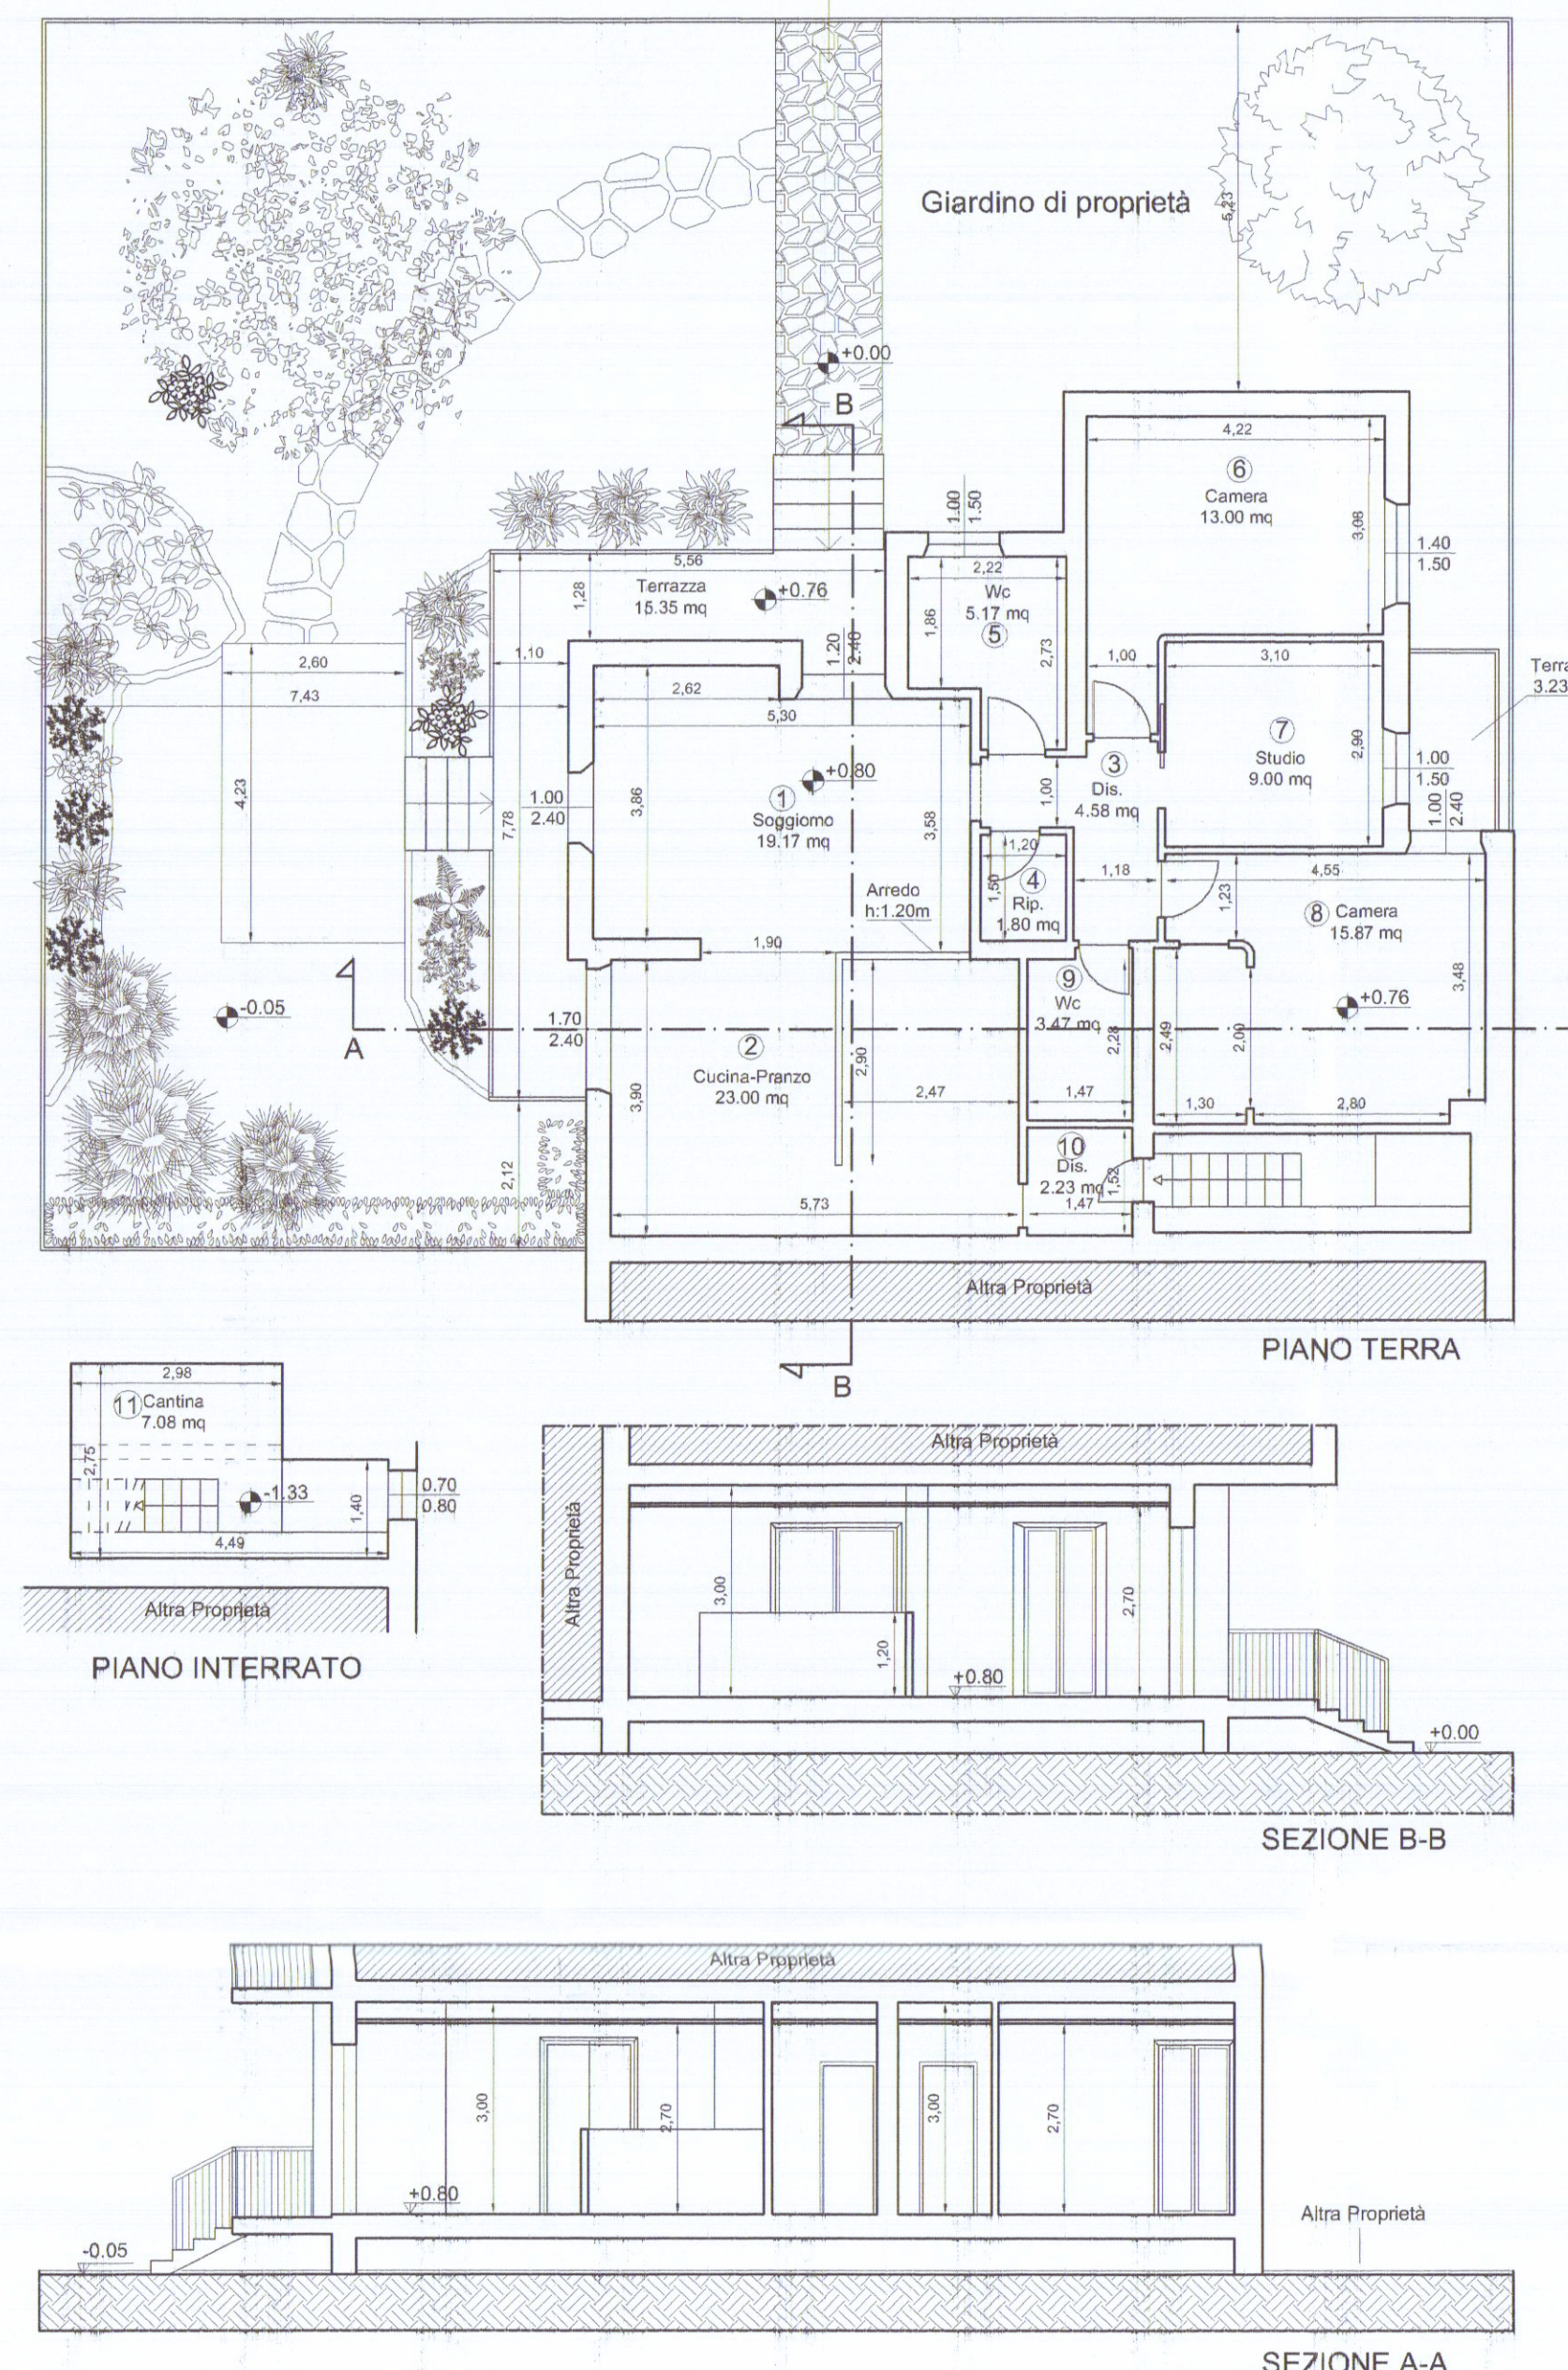

SOVRAPPONTO STATO LEGITTIMATO - STATO DI PROGETTO

