




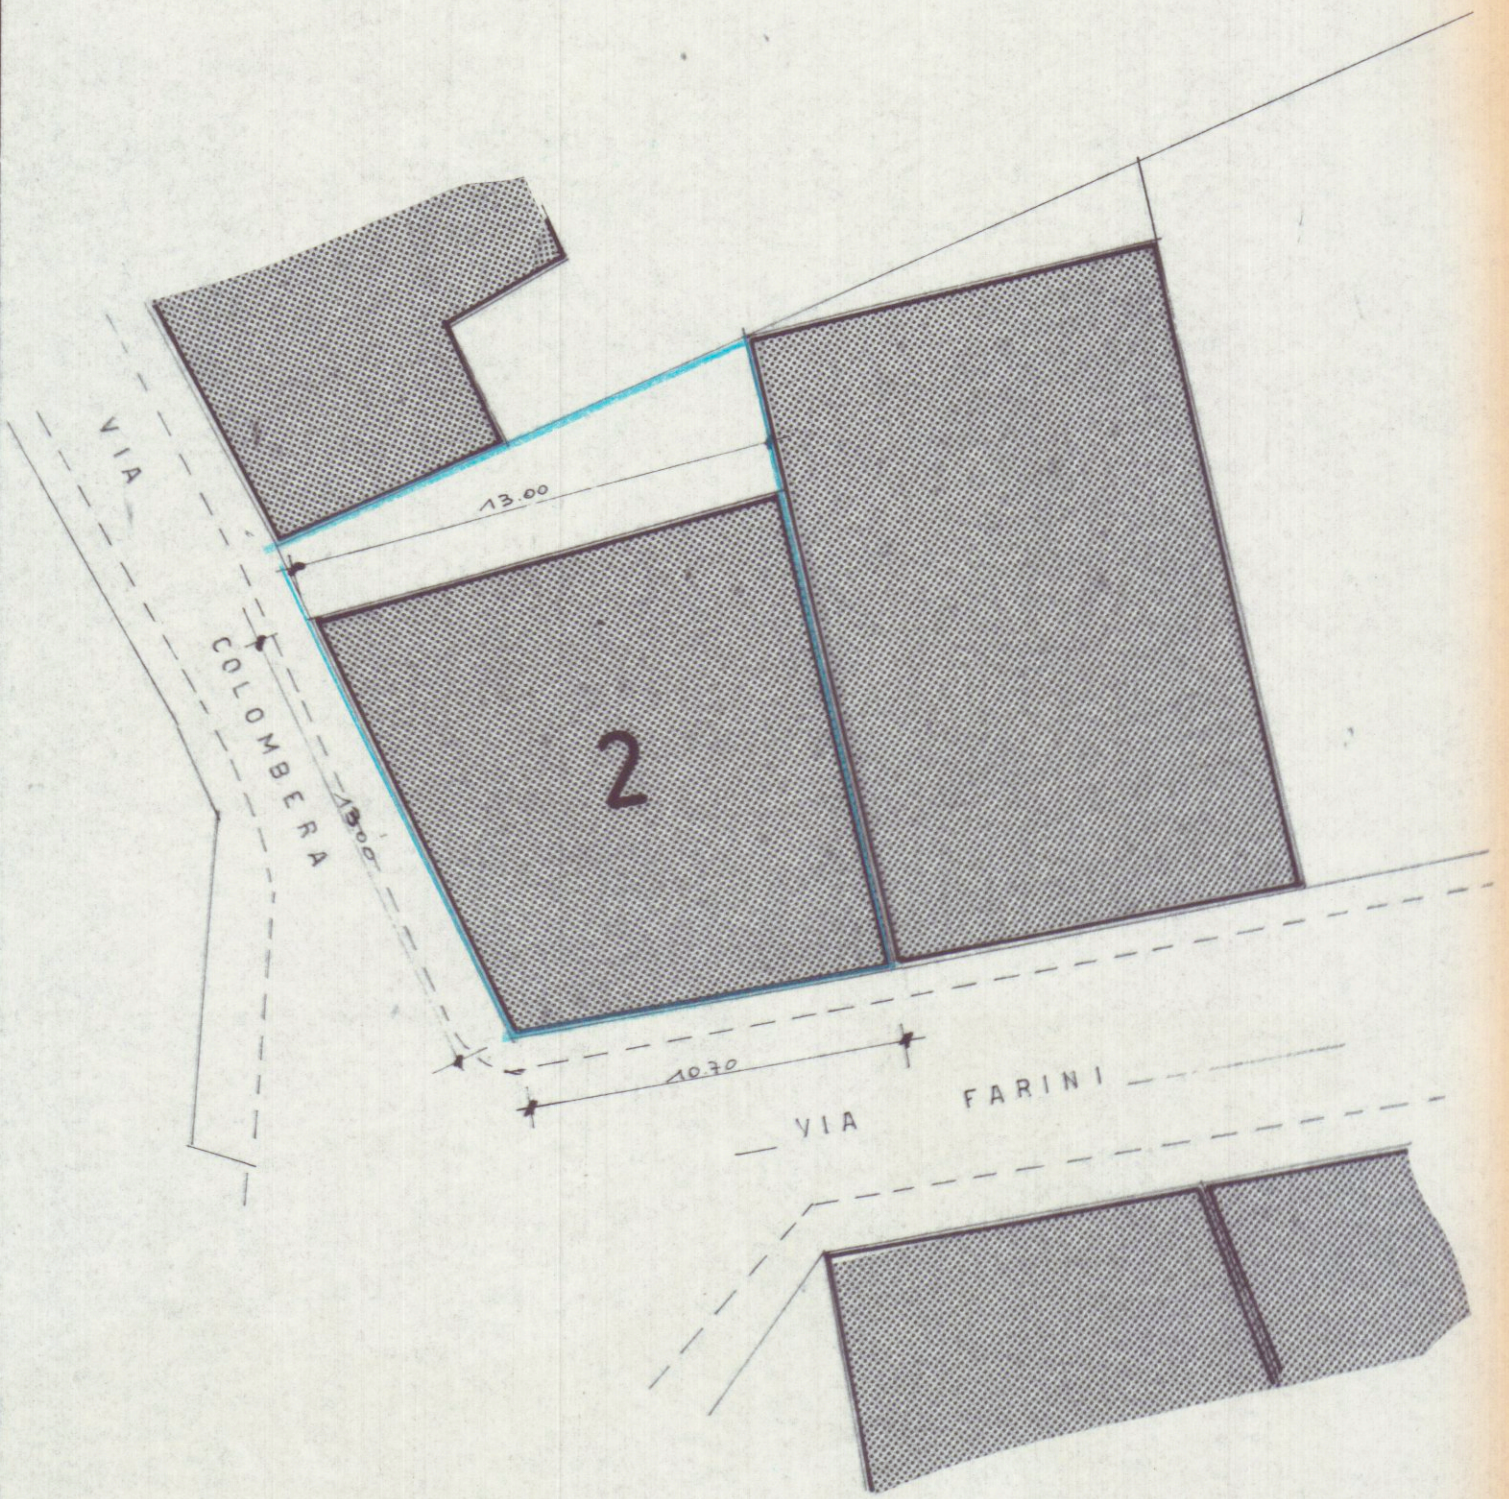


PLANIMETRIA 1:500

STRALCIO AEREOFOTOGRAMMETRICO 1:1000

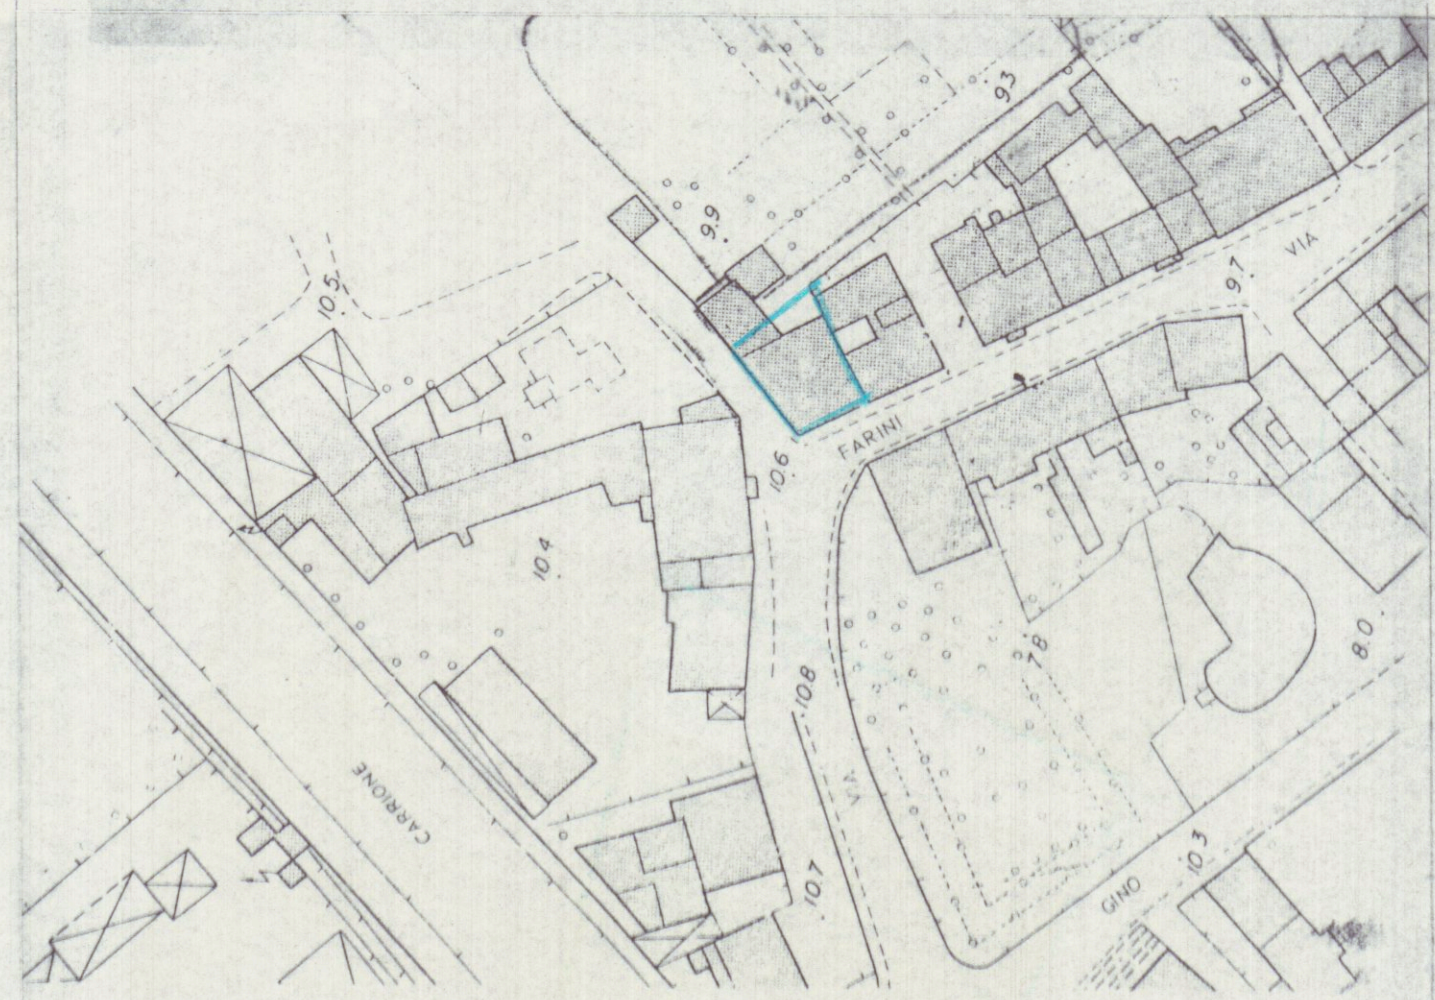


STRALCIO P.R.G.

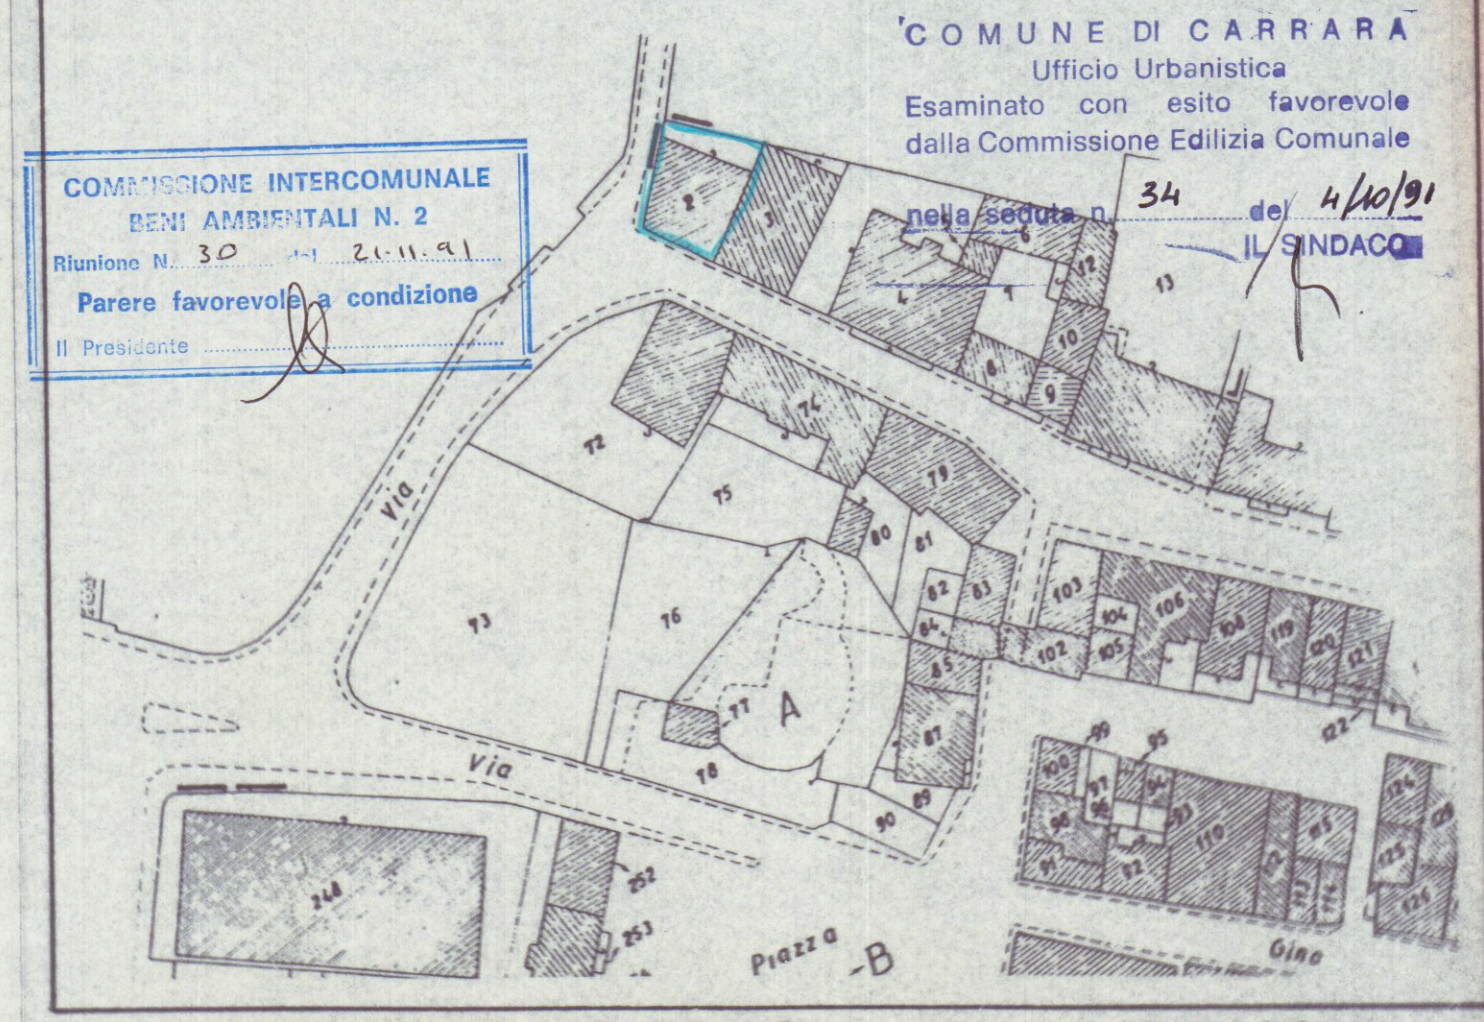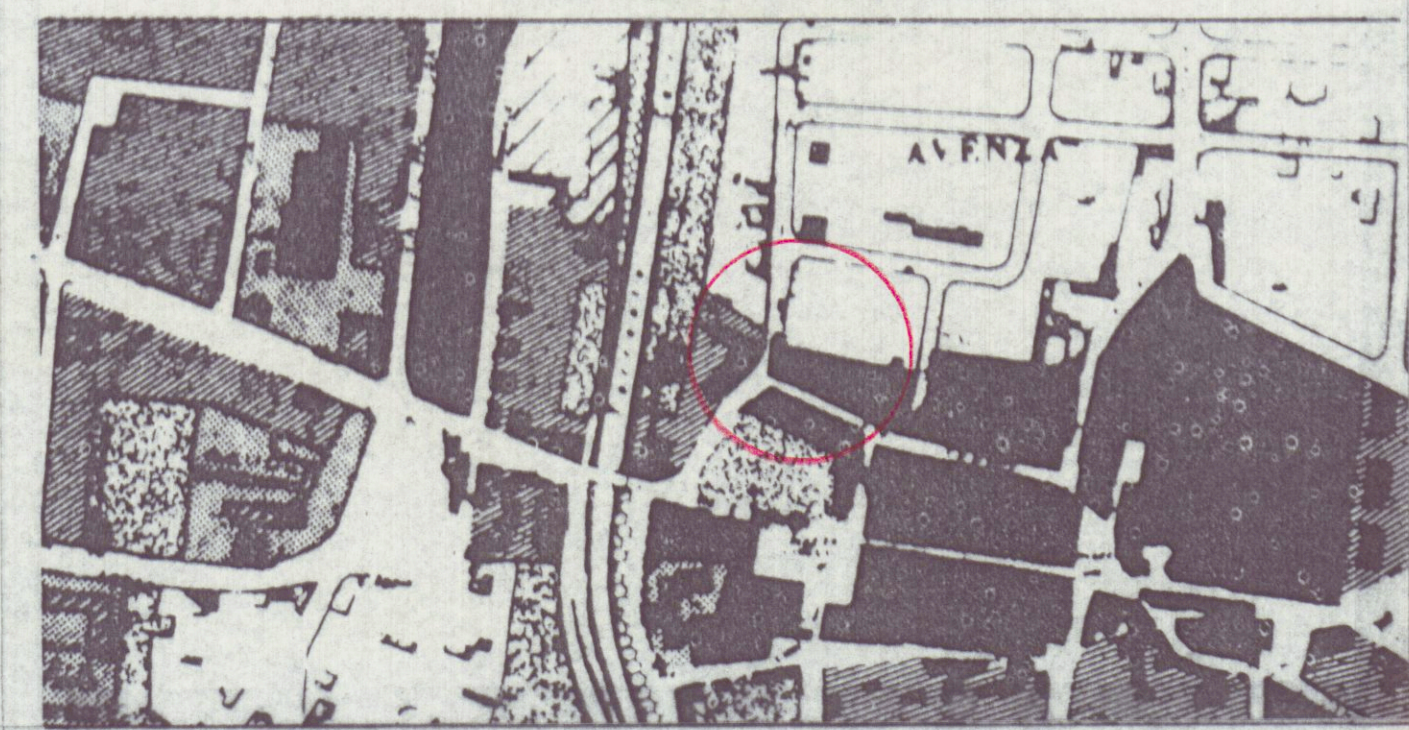

PLANIMETRIA CATASTALE scala 1/1000
FOGLIO 92 MAPP. 2

STUDIO TECNICO GEOM. RICCI GIORGIO - Carrara - Tel. 059/73145					IND.	DATA	MODIFICHE	SIGLA
Immobiliare CASTRUCCIO s.r.l.					TAVOLA 1			
					PLANIMETRIE DATI DI PROGETTO			
DENOMINAZIONE:					INDICE			
RISTRUTTURAZIONE					DIS. N° 1			
EDIFICIO RESIDENZIALE					DAL N° SOSTITUISCE IL N° SOSTITUITO DAL N°			
ARCHIVIO	DISEGNATO	APPROVATO	DATA	SCALA				
			AGO '91	1:1000 - 1:500 1:2.000				
SENZA IL NOSTRO CONSENZO QUESTO DISEGNO NON SI PUÒ RIPRODURRE NE COMUNICARE.								

SCHEMA DEI VOLUMI — DATI DI PROGETTO

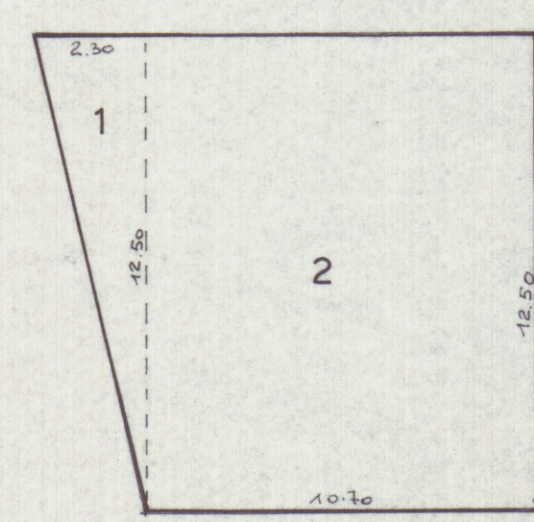

		SUP.	H.	VOL.
1	$\frac{12.50 \times 2.30}{2}$	14,37	11,50	165,31
2	12.50×10.70	133,75	11,50	1538,12
TOTALI		mq. 148,12		mc. 1703,43

STATO ATTUALE

		SUP.	H.	VOL.
1	$\frac{12.50 \times 2.30}{2}$	14,37	12,50	179,60
2	12.50×10.70	133,75	12,50	1671,85
TOTALI		mq. 148,12		mc. 1851,45

STATO DI PROGETTO

SUP. COPERTA IN AUMENTO mq. 0,00
 VOLUME IN AUMENTO mc. 148,02