

APPROVAZIONE
 26 FEB. 1985
 CONTROLLATO
 IL TECNICO

COMUNE DI CARRARA FOC. 94 MAPP. 522

PARERE FAVOREVOLE
 del Consorzio Zona Industriale Apuana

Salvi i diritti dei terzi, salvo le autorizzazioni di altri Enti

Il Consiglio di Amministrazione Zoni Industriali Apuane
 (A. F. Turchi, P. - Tel. (0585) 51088 - AVENZA CARRARA)





16 OTT. 1985

COMMITENZA: MENLOVI - MACIUGELI

OGGETTO: RIFACIMENTO TETTO

TAVOLA: PIANIMETRIE - PIANTE - PROSPETTI - SEZIONI

Scala: 1:100
 Prot. 25.9.85

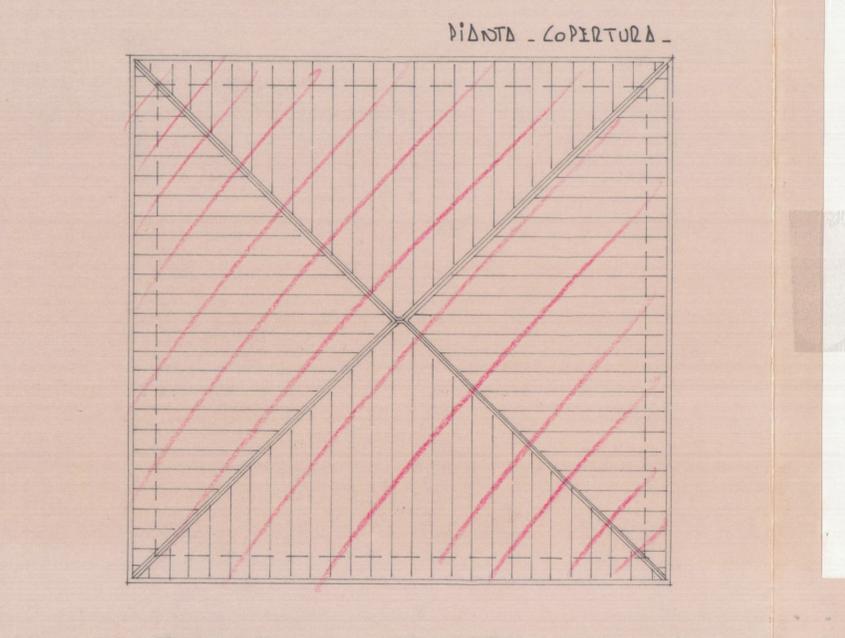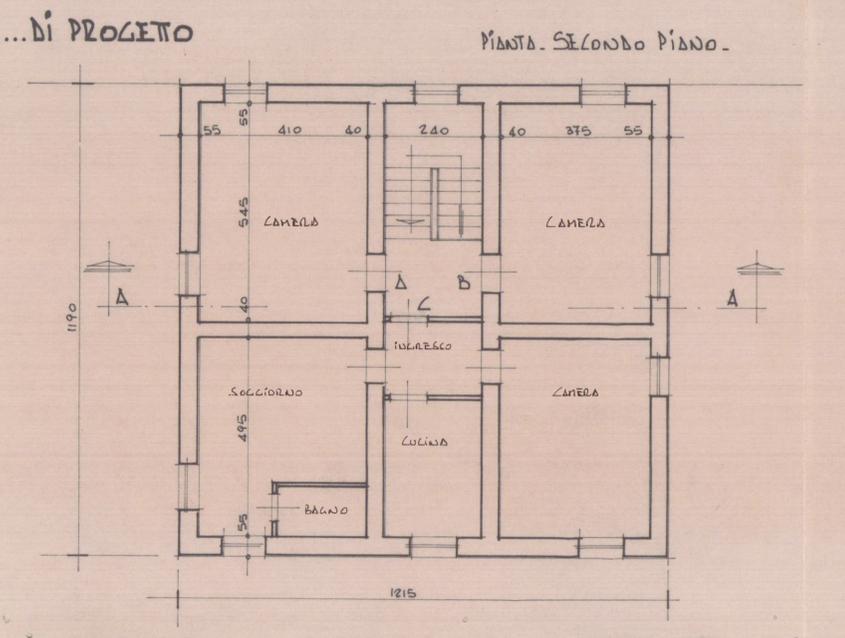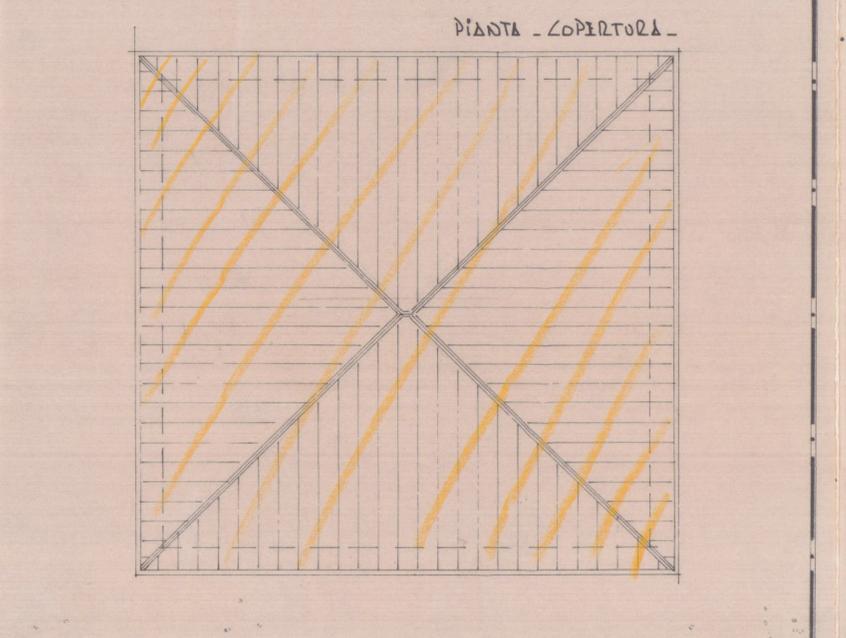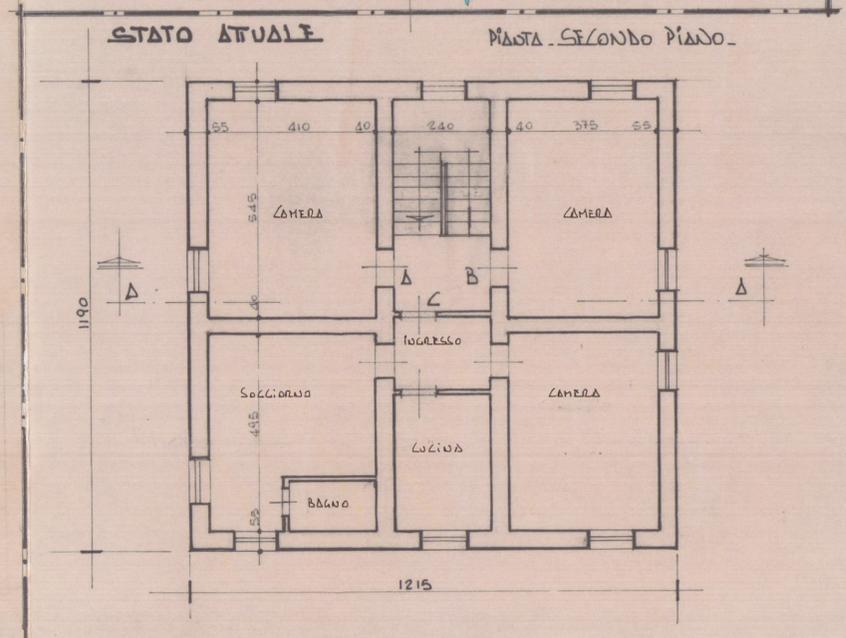

CONSORZIO PER LA ZONA INDUSTRIALE APIANA

COMUNE DI CARRARA
 54100 MASSA 19 OTT. 1985
 N. di prot. 443
 Risposta a nota PROT. N. 31564

OGGETTO: Rifacimento tetto

SIG. G. MENCIONI/MARTINELLI
 SCARAMELLI
 AVENZA

P.C. Comune Carrara

Con riferimento alla Vs. del 25 SETT. 1985 ci preghiamo informare che il ns. Consiglio di Amministrazione nella riunione del 16 OTTOBRE 1985 ha deliberato di dare parere favorevole, per l'esecuzione dei lavori, salvi i diritti dei terzi e salve le autorizzazioni da parte di altri Enti.

P. Il Consiglio di Amministrazione

COMUNE DI CARRARA
 UFFICIO URBANISTICA
 Protocollo N. 31564
 Data 30 Ott. 1985