
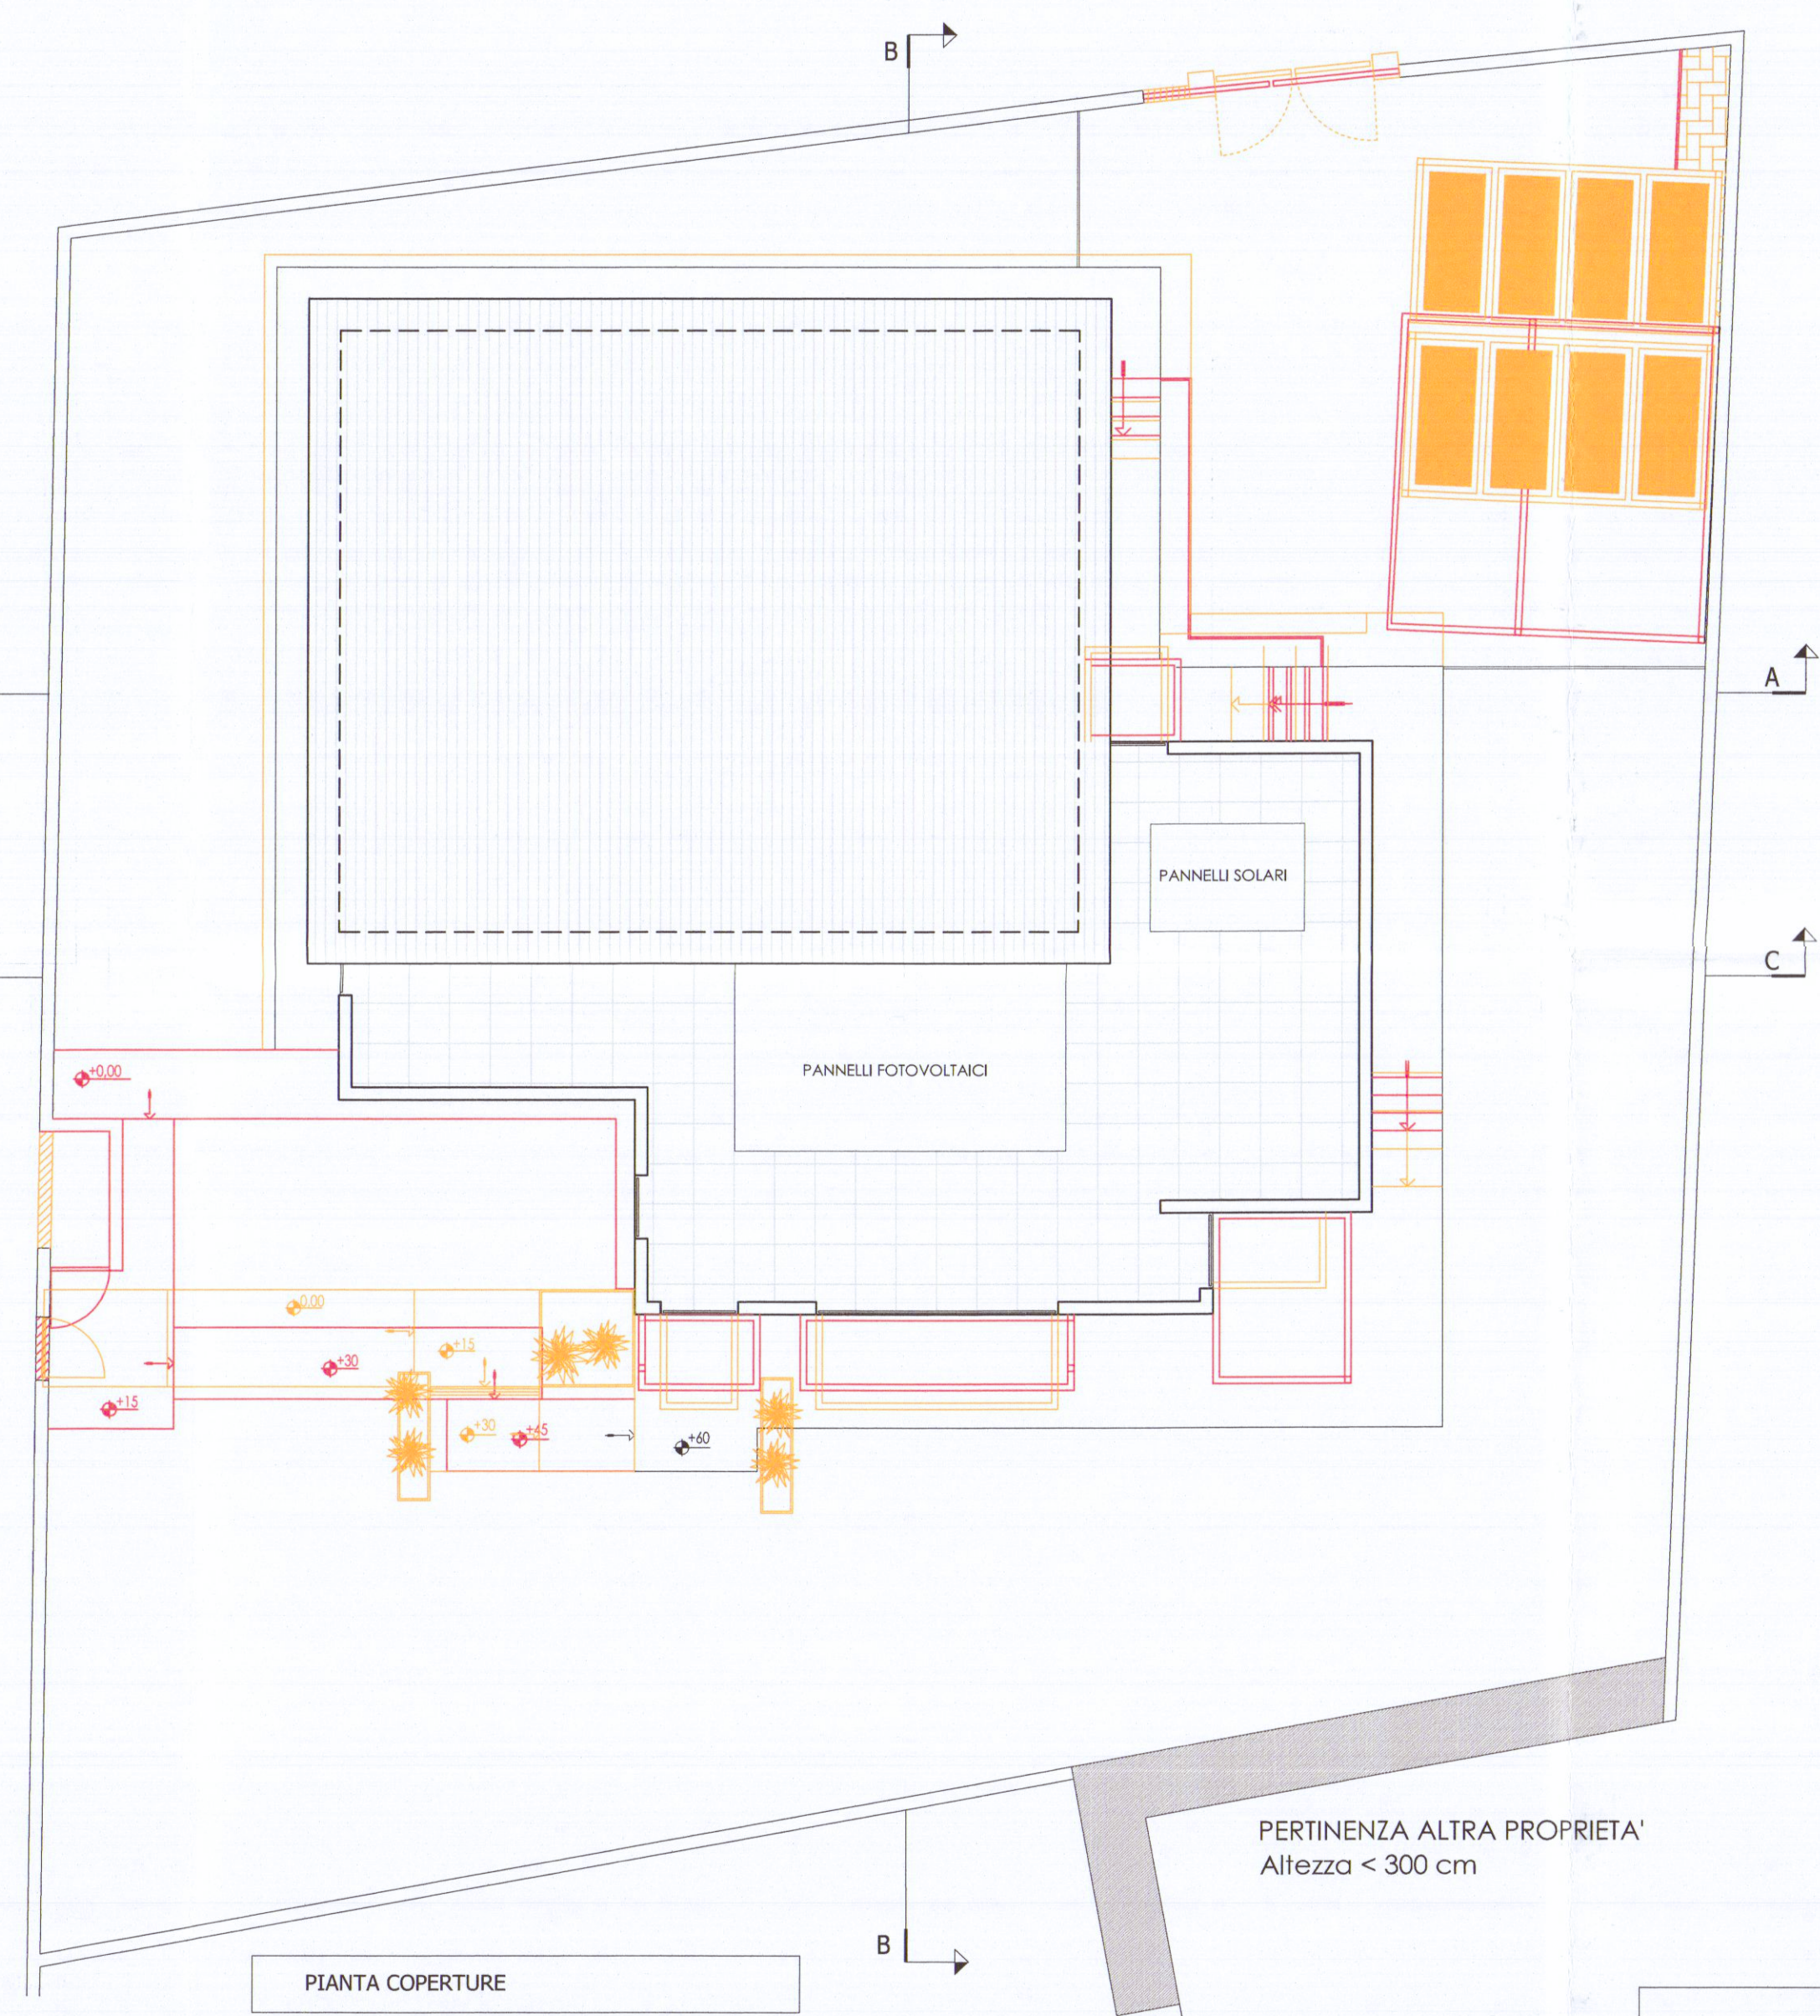
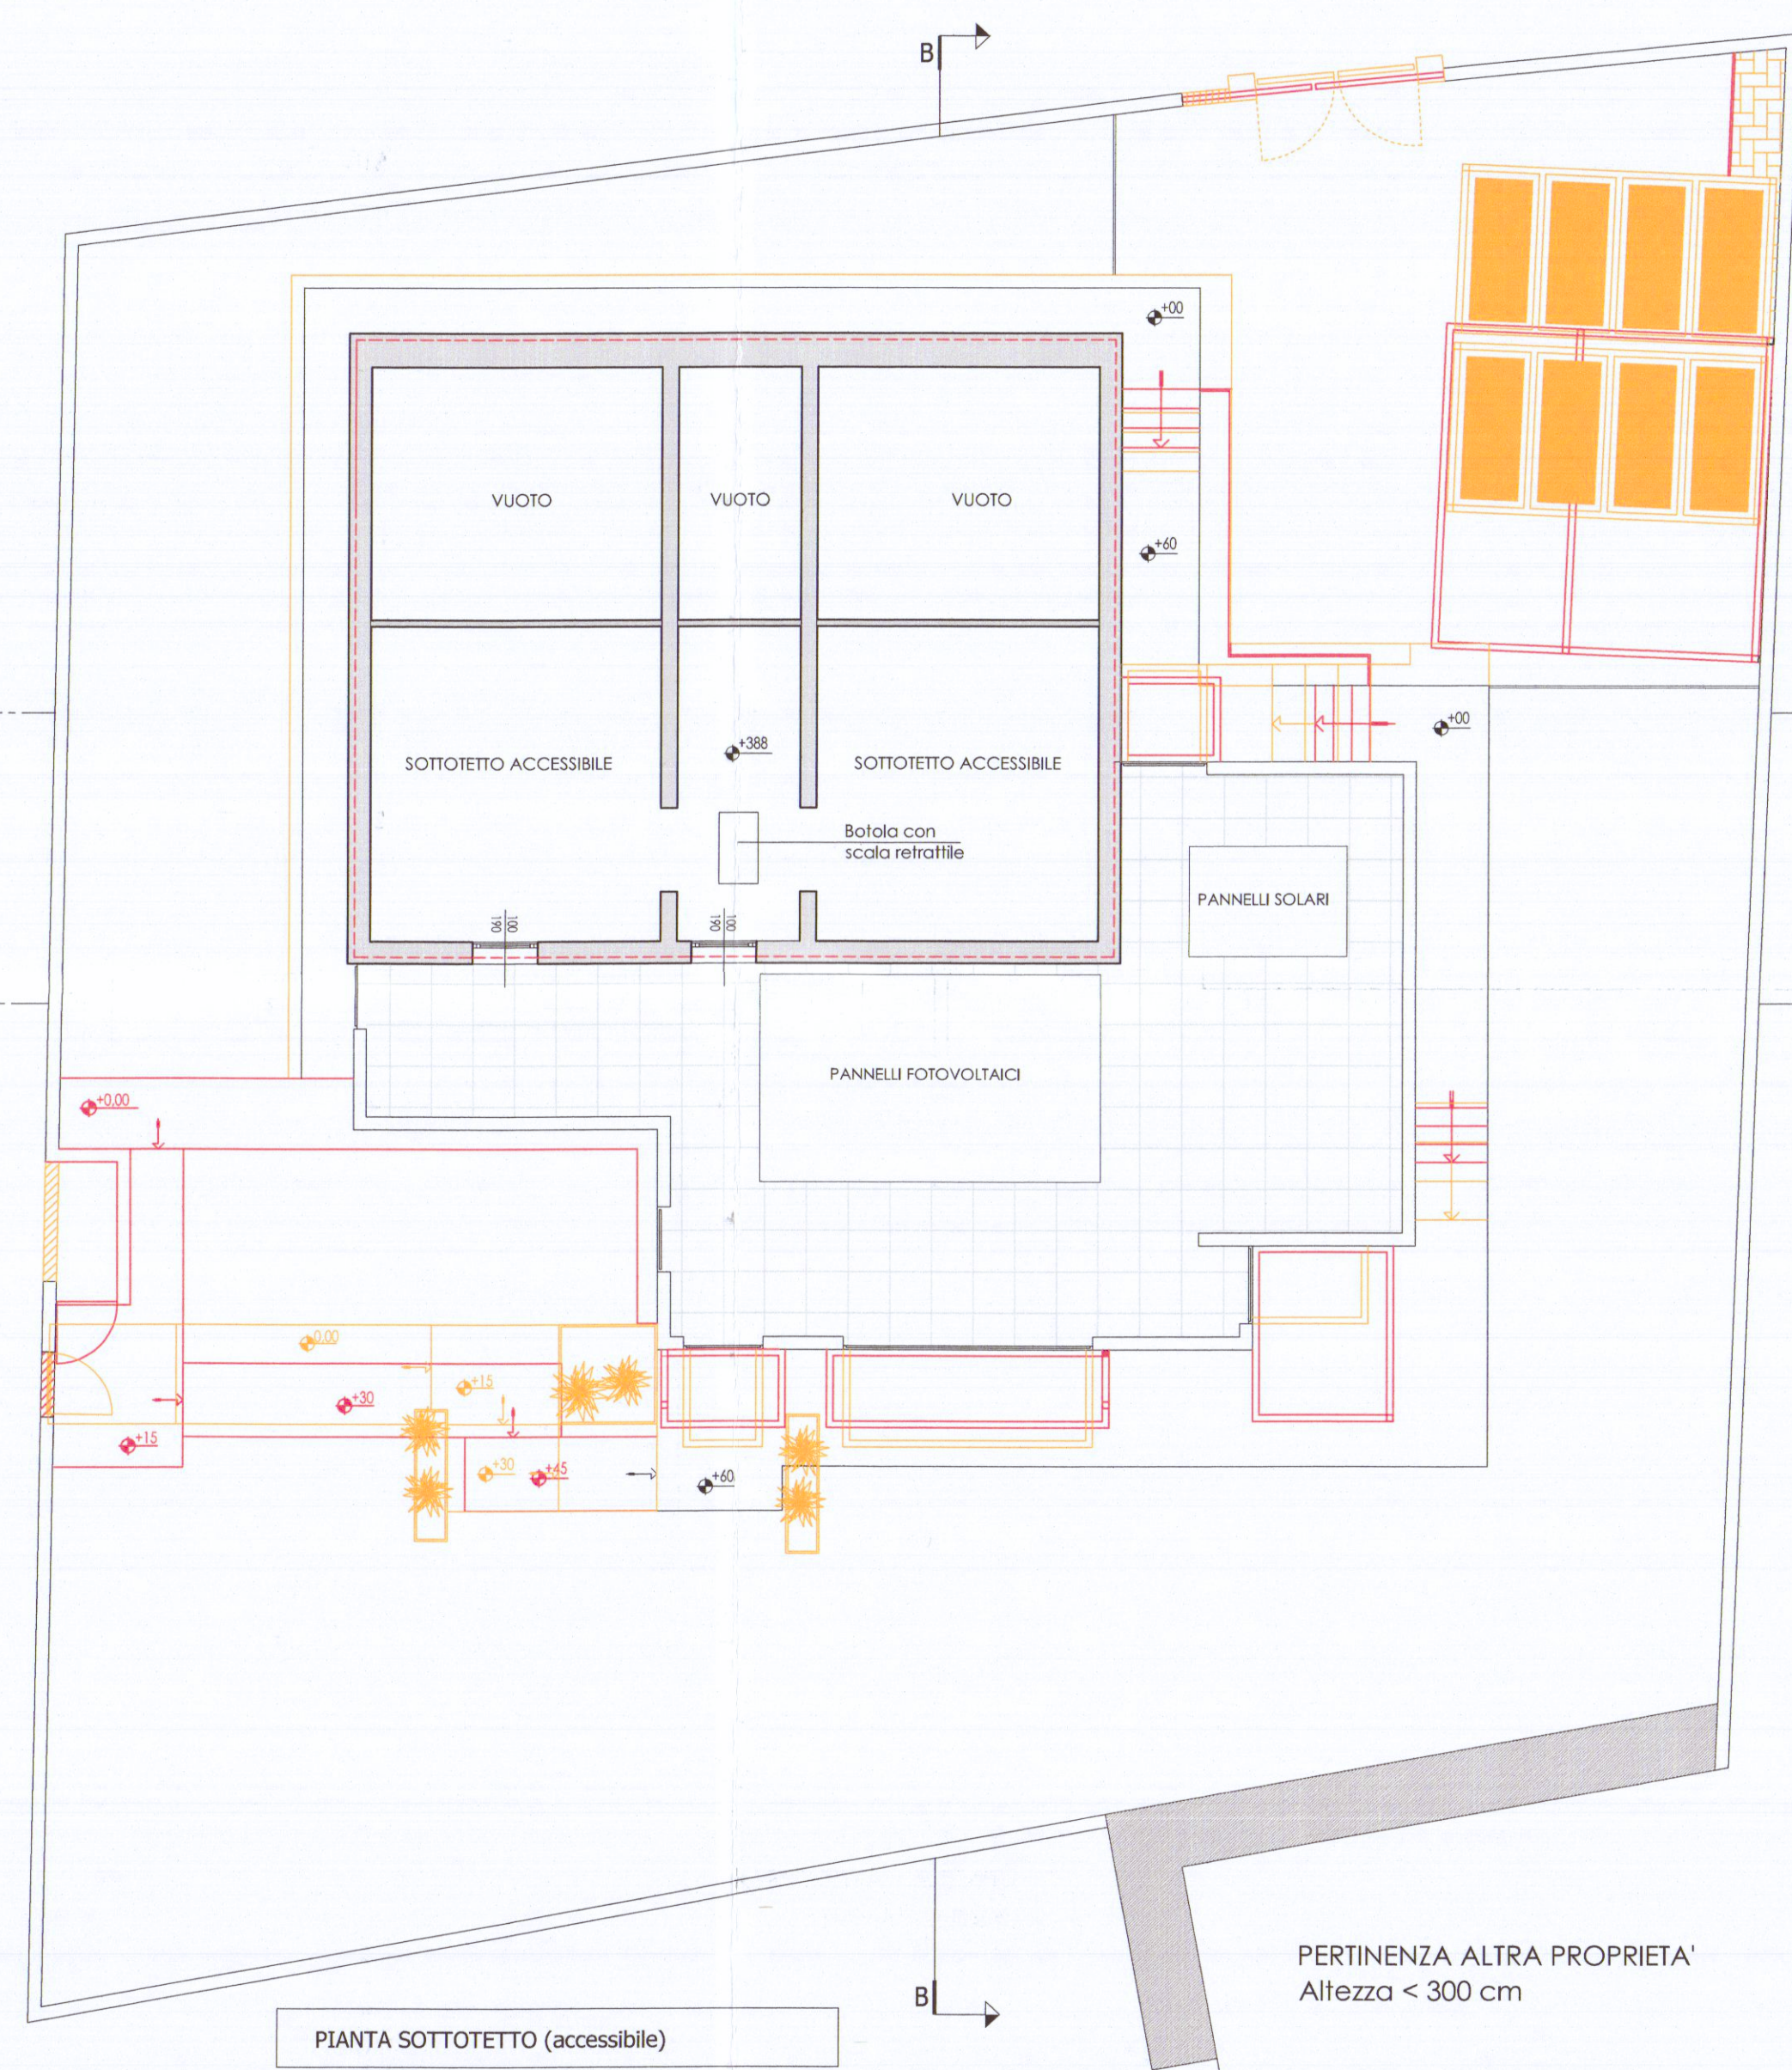
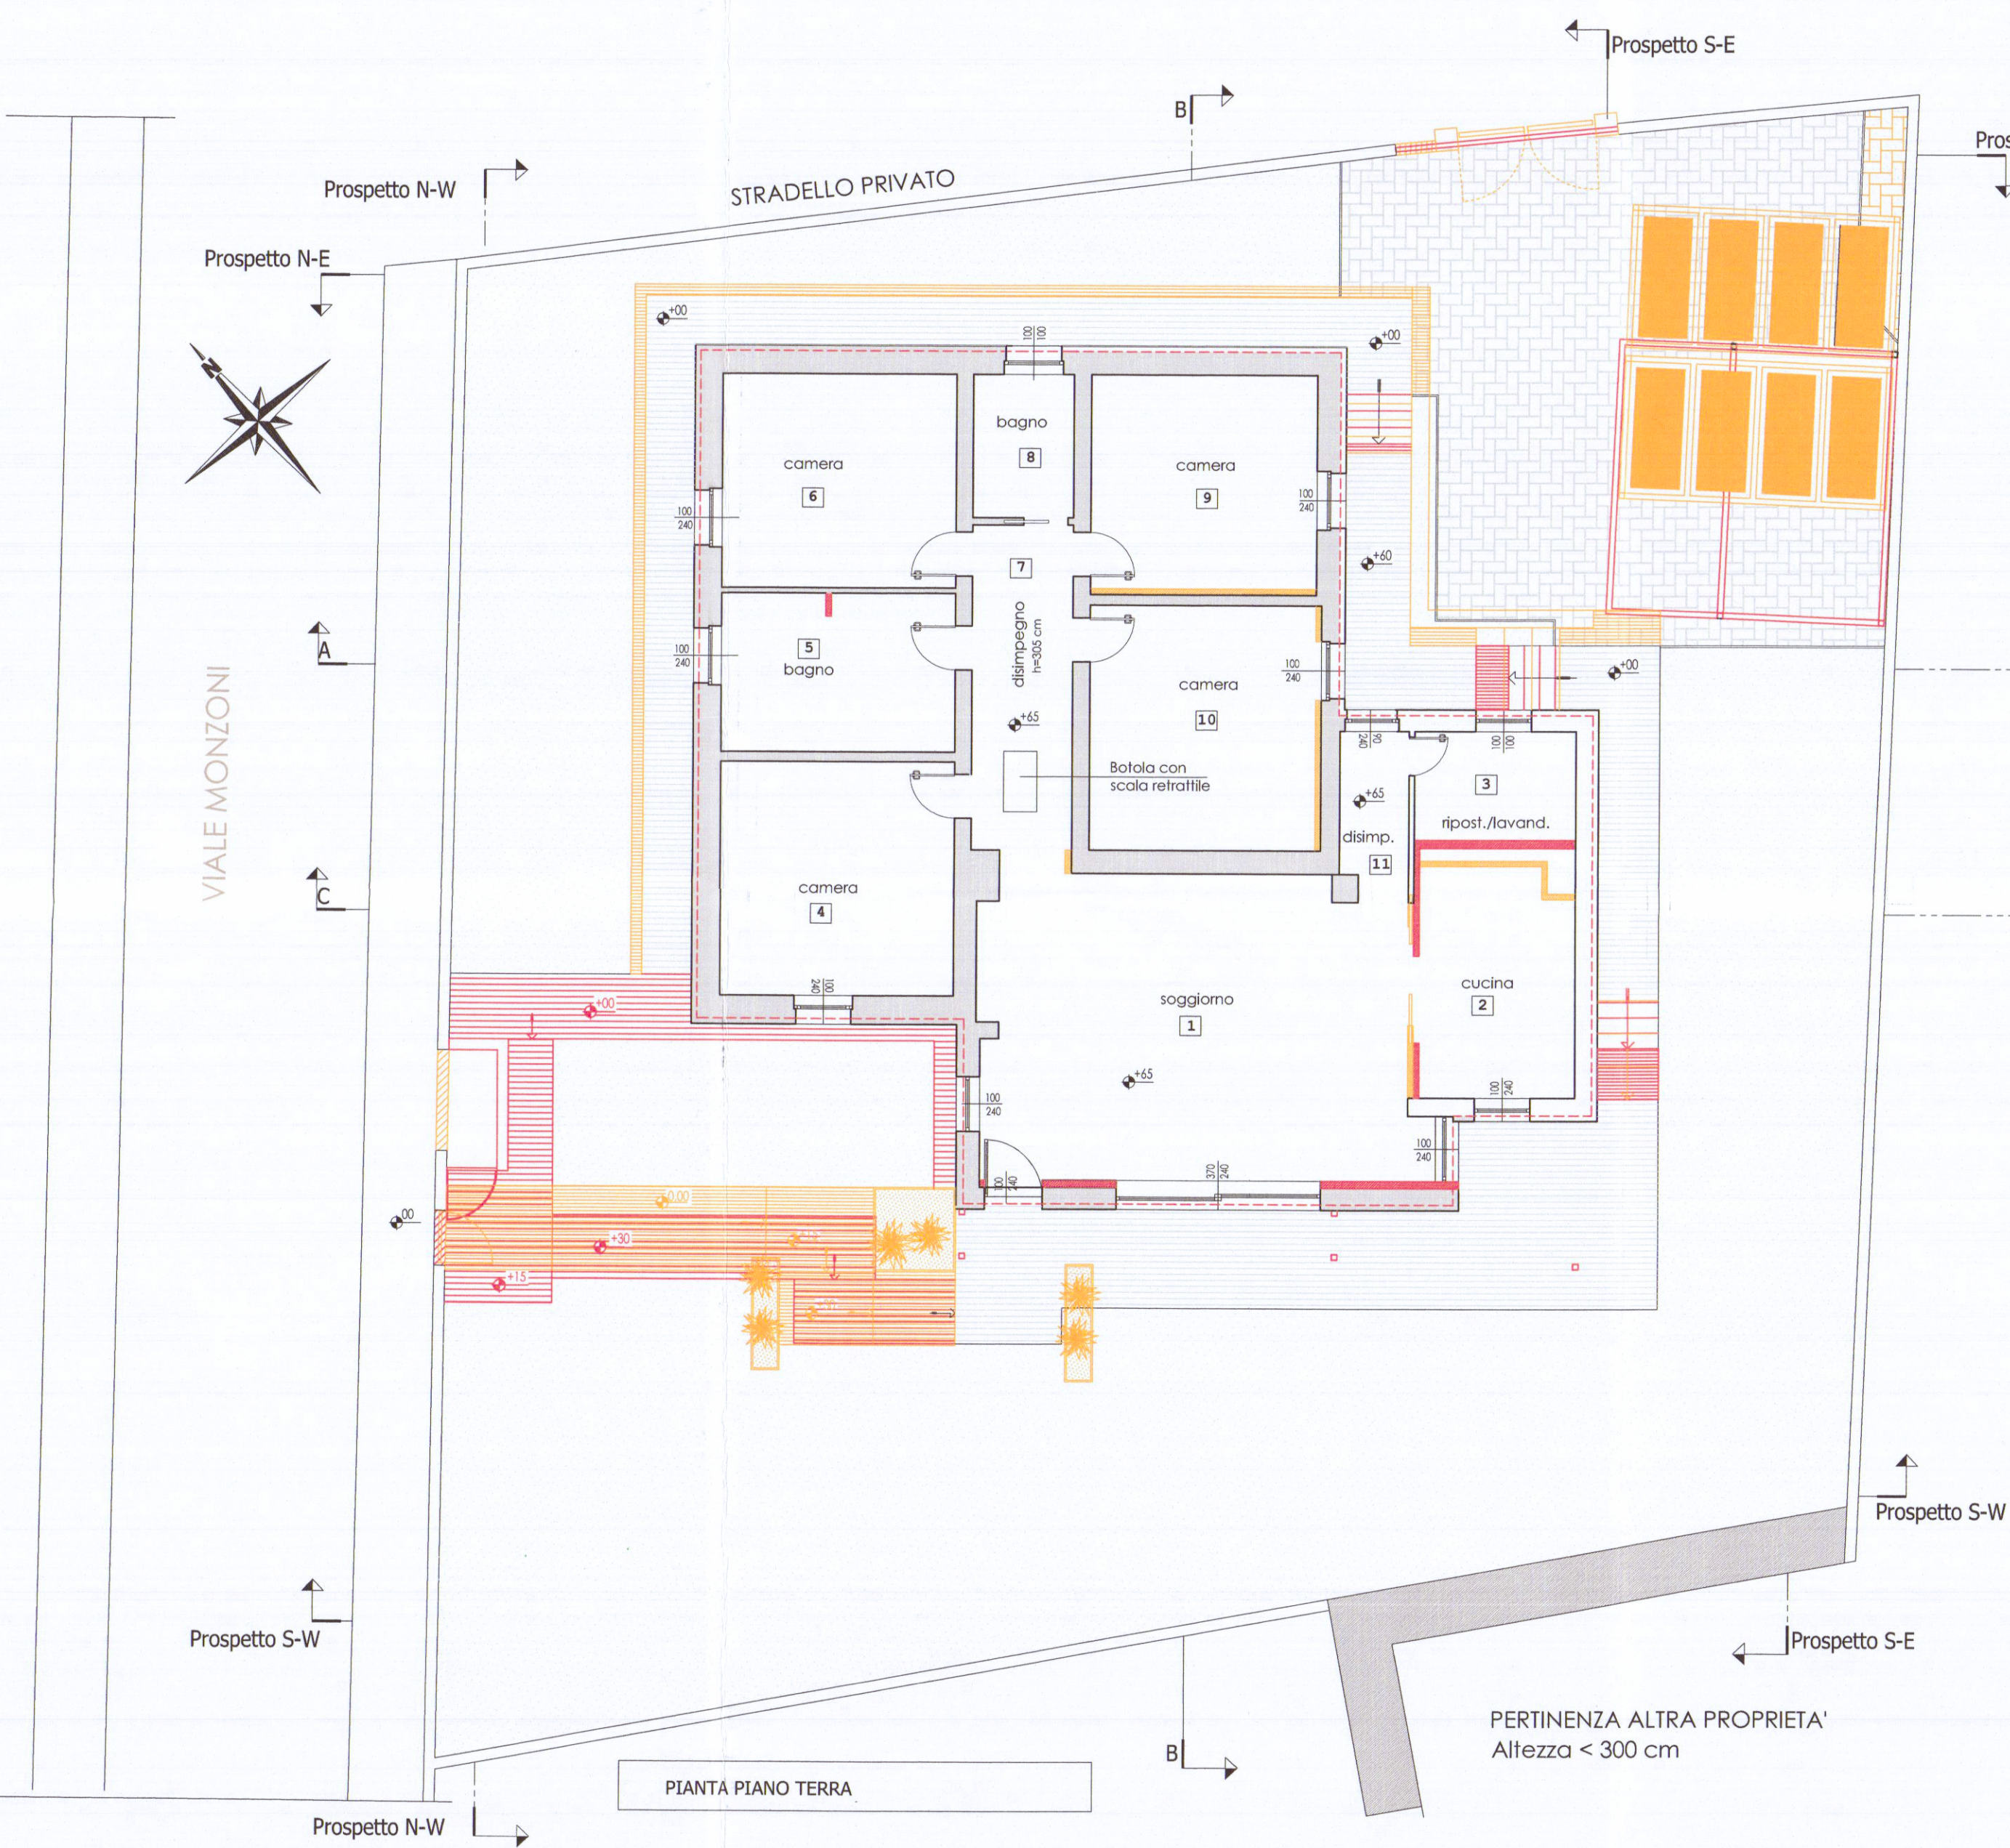
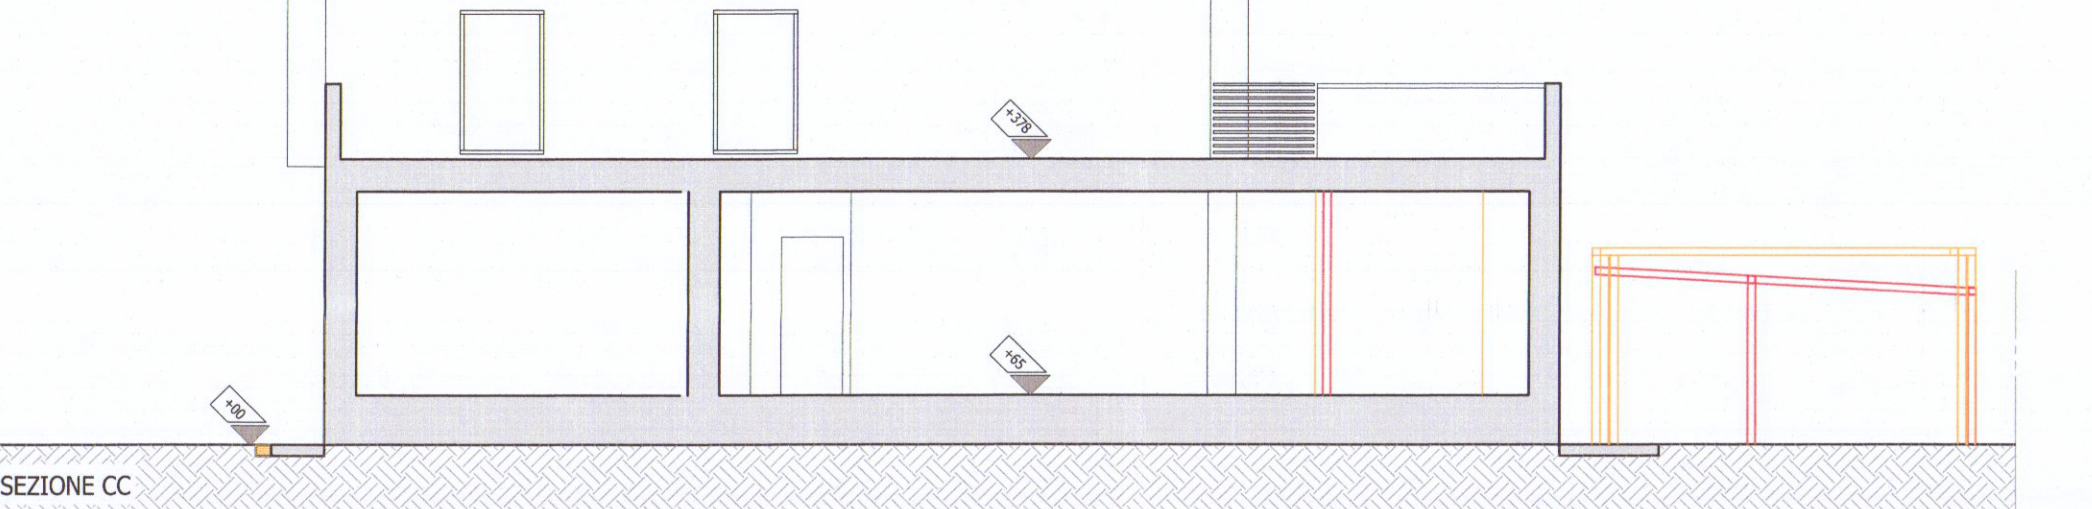
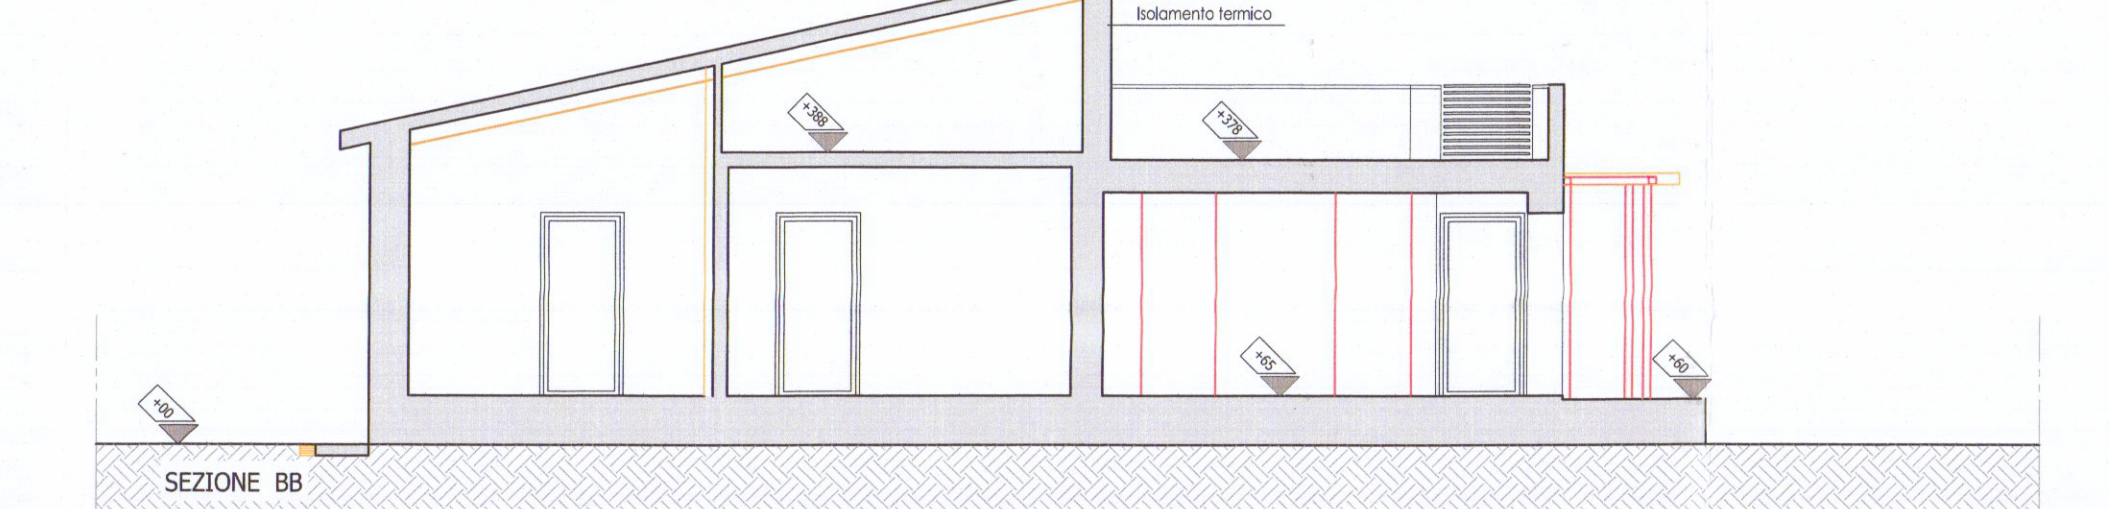
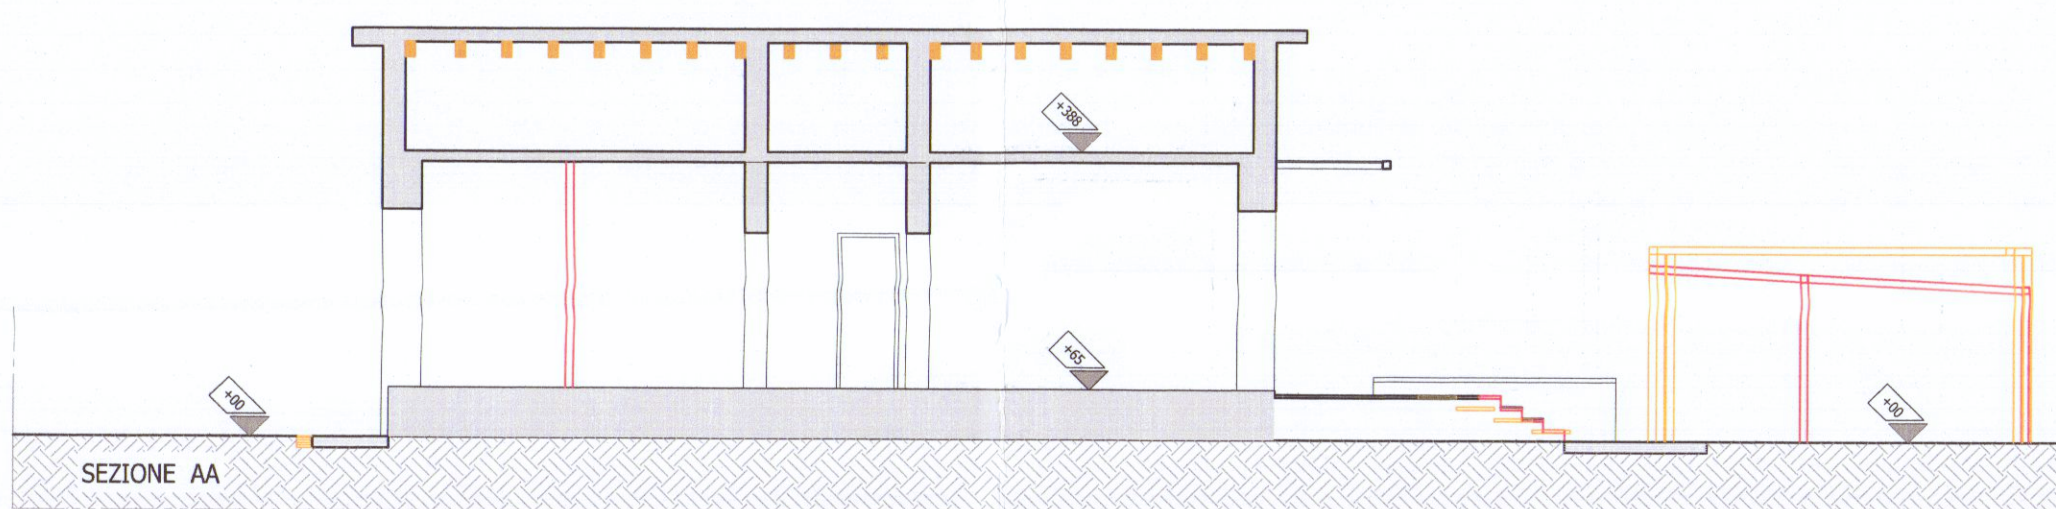
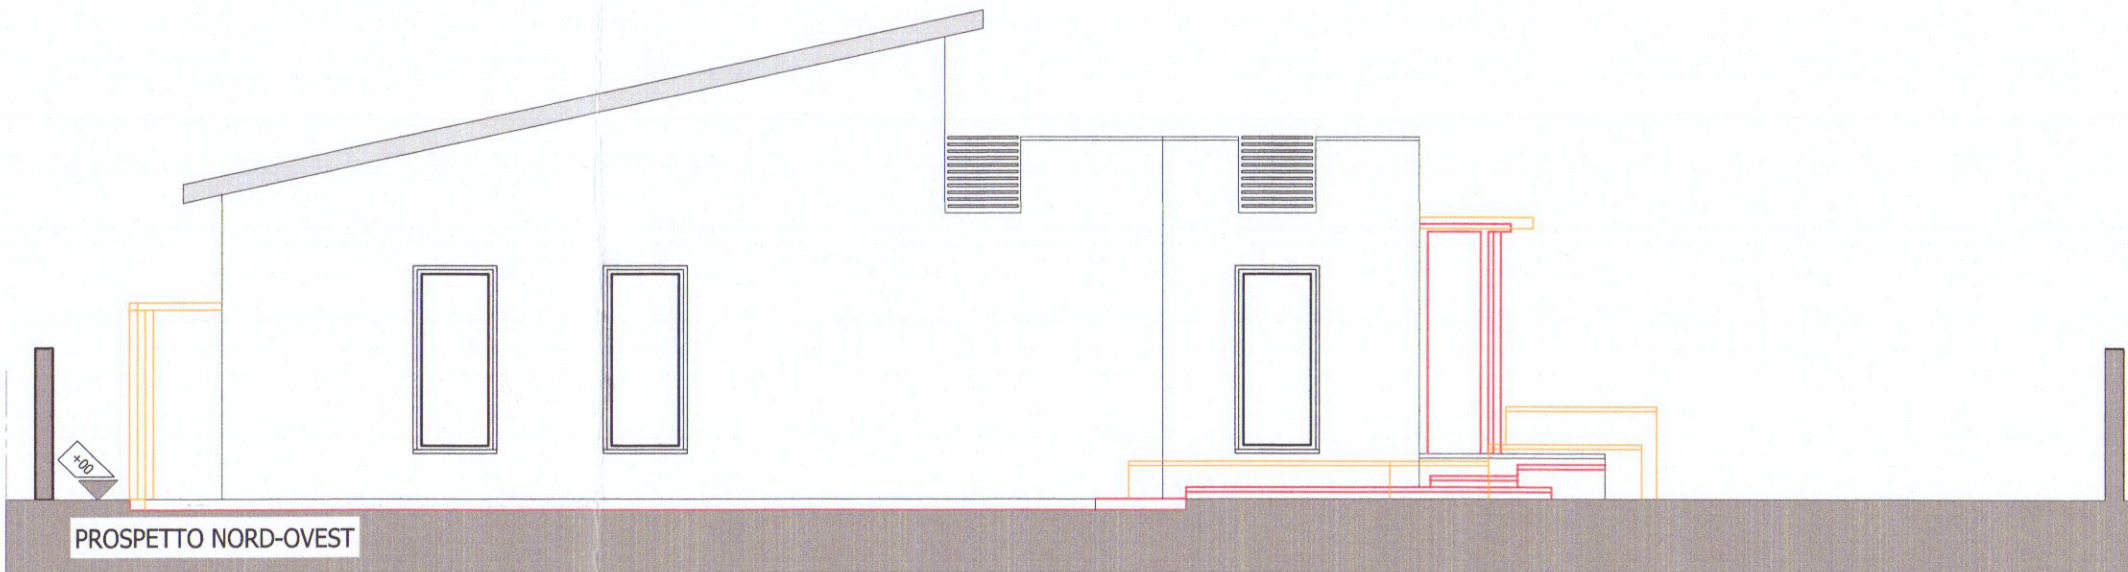
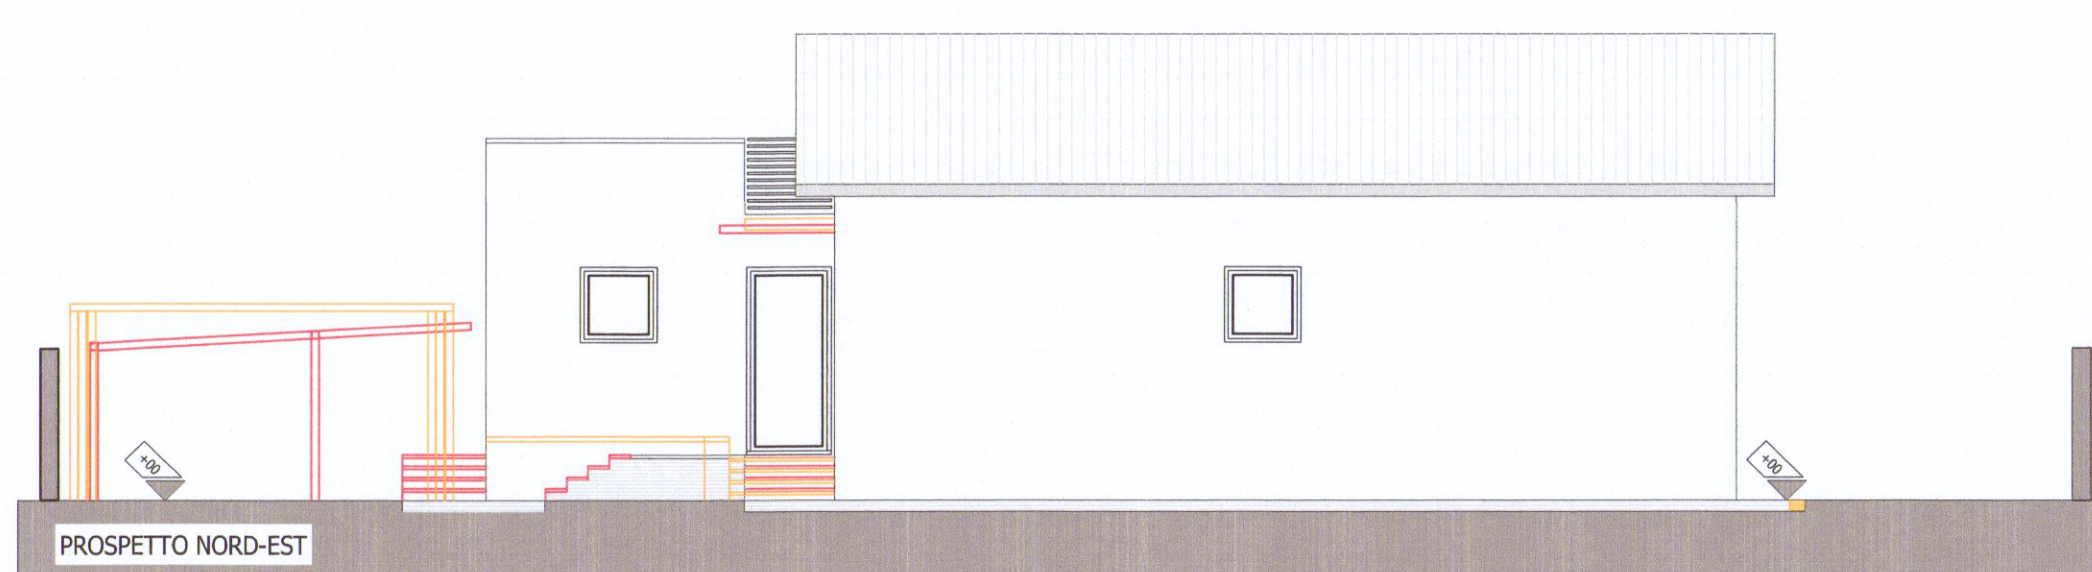
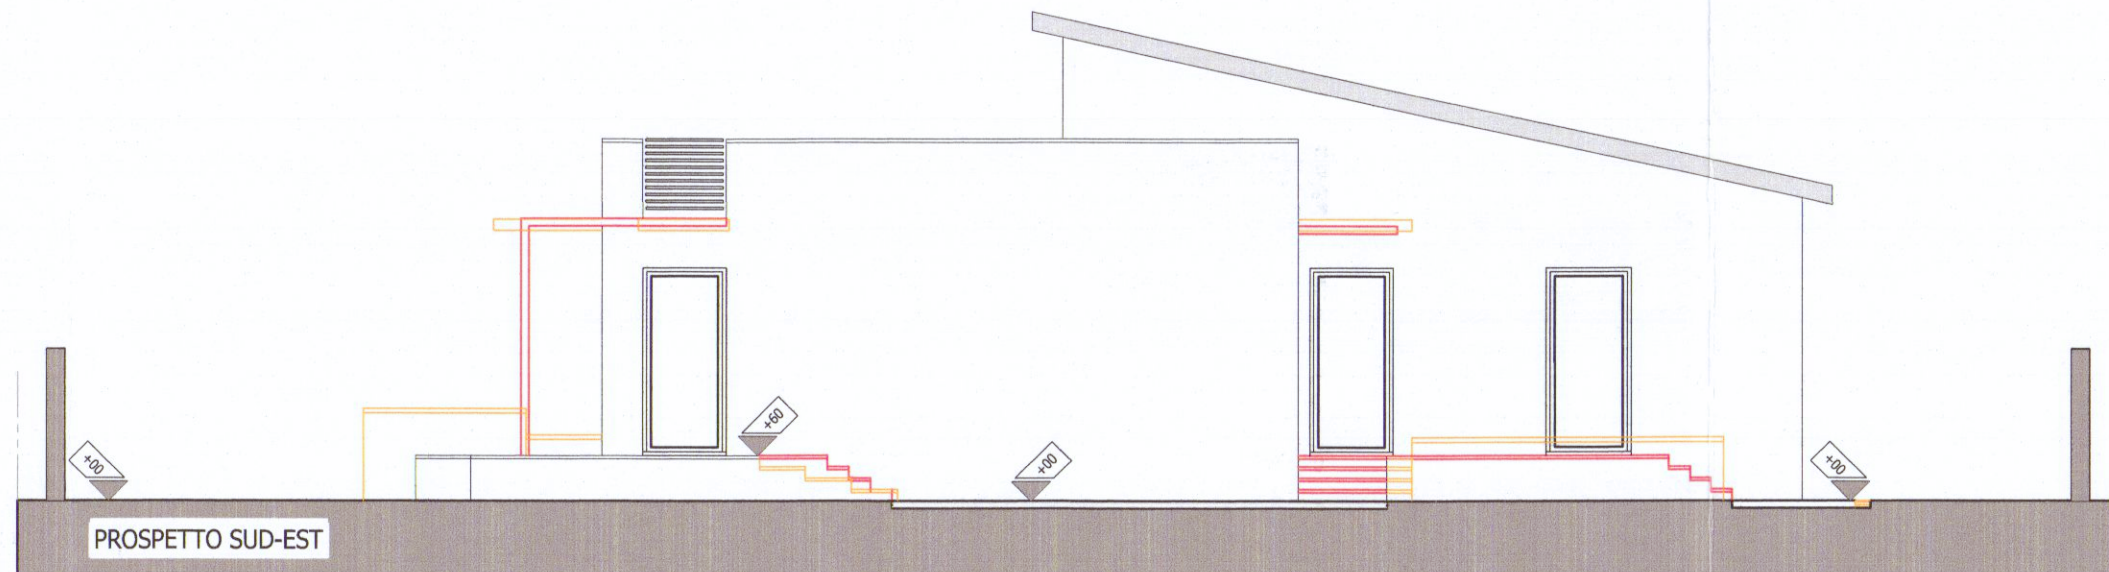


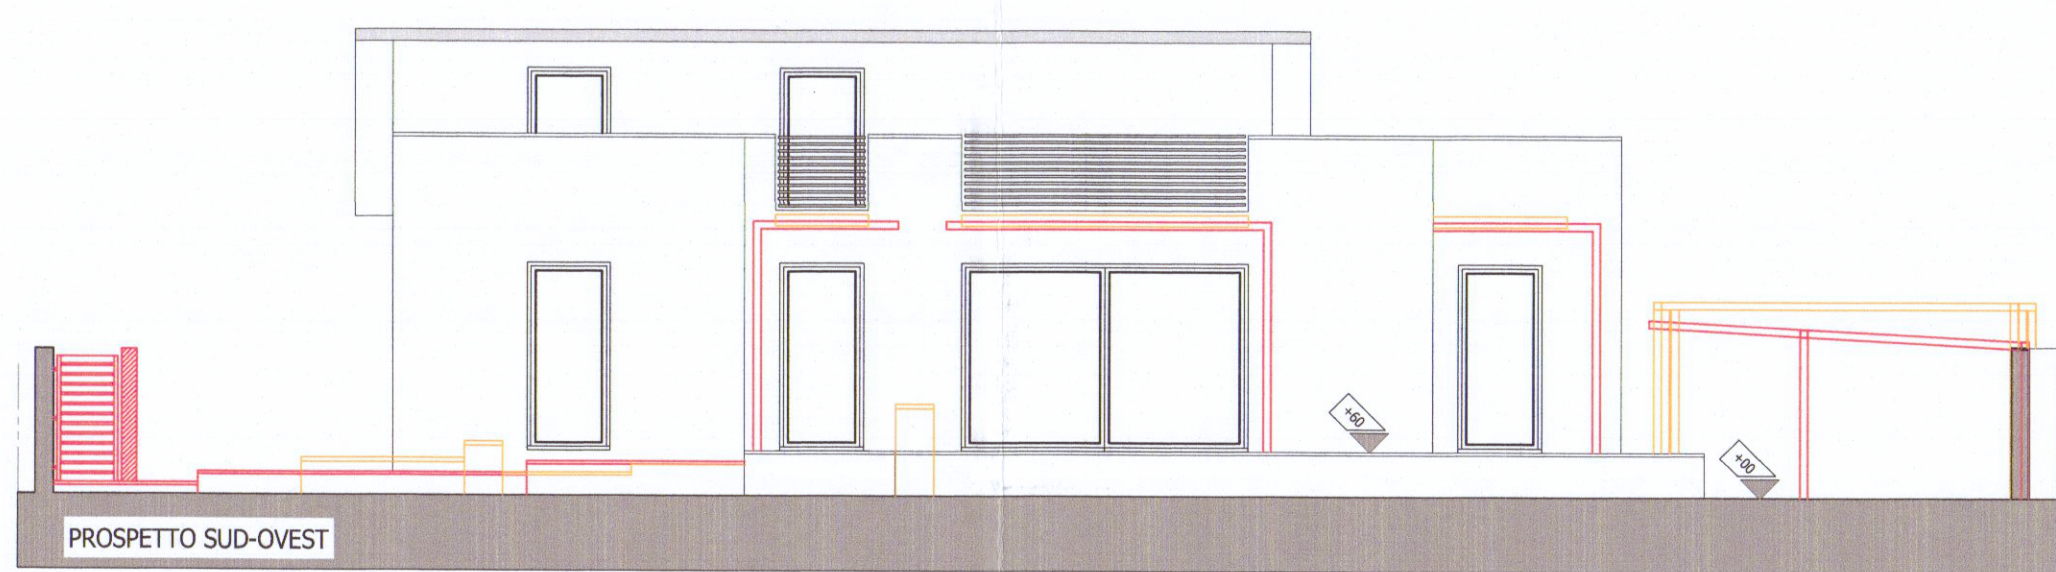

Studio tecnico Dott. Ing. Roberta Ferrandi

VIA ACQUALA 36/B - 54038 MONTIGNOSO (MS)

VARIANTE FINALE A PERMESSO DI COSTRUIRE n°17 del 28/04/2016 "Ristrutturazione urbanistica con ampliamento di fabbricato residenziale sito in località Marina di Carrara (MS) - Viale Monzoni n°59"

Dati catastali: NCEU Foglio 97 Mappale 144 Sub. 2

Oggetto tavola: **STATO SOVRAPPONTO**
PIANTE PIANO TERRA SOTTOTETTO E COPERTURA
PROSPETTI NE NW SE SW
SEZIONI AA BB CC

Comittente: Dr. Ferdinando Donetti

Data:

Luglio 2018

Agg.to:

Agg.to:

Scala:

1:100

PRODOTTO E REDATTO DALLA
DOTT. ING. ROBERTA FERRANDI
SEGRETO
ROBERTA FERRANDI
(Dott. Ing. Roberta Ferrandi)

N° Dis. :

A03 stato finale