


SCALA 1/500

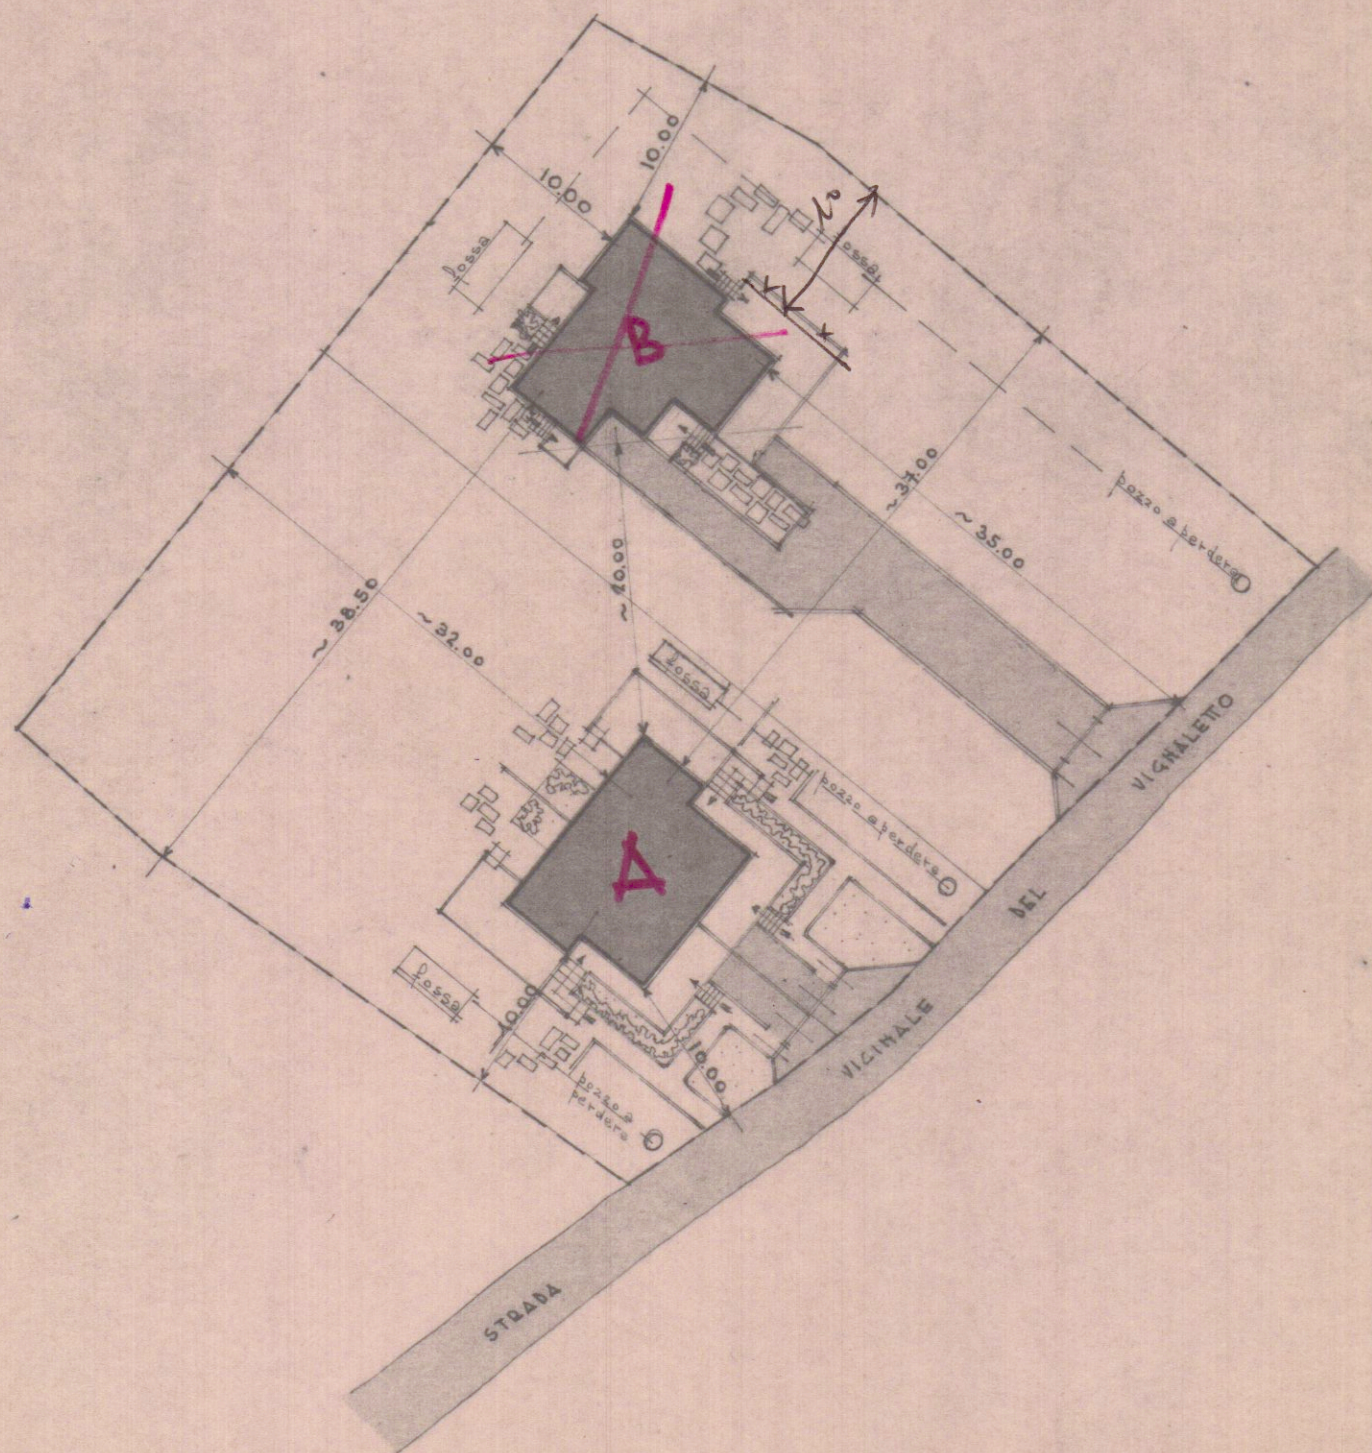

COMUNE DI CARRARA

SEZIONE **B** _____

FOGLIO 69

MAPPALÉ 5232

SCALA 1:2000

SOSPESO

2 SOLUZIONE

10 OTT. 1973 *W*



STUDIO TECNICO PROFESSIONALE
GEOMETRI F. NARDINI - GP. TONINI

PROPRIETARIO : SIG. **RATI** MIERGIORGIO - ROSSI FRANCESCO

LAVORO : VILLINO IN VIA DEL VIGHALETTO

TAVOLA : PLANIMETRIE

Date 5-2-1973	Scale 1:2000 1:500	n° d'ordine
---------------	-----------------------	-------------

FLBB "X"

Stampa: *Stampa*

Proprietario

Tav. N°

7

Schoda

782/223

223