

COSTRUZIONE IN AMPLIAMENTO ALL'ESISTENTE
FABBRICATO DI CIVILE ABITAZIONE DI
PROPRIETA' CORDIVIOLO MARIA
LOCALITA' MARINA di CARRARA
VIA BIGIONI N° 37

SCALA 1:100

DISEGNI INTEGRATIVI ALLA RICHIESTA
DI CONDONO EDILIZIO (legge 28.02.1985 n° 47) PRATICA N° 1360

Cordiviole Maria

— CALCOLO SUPERFICI E VOLUMI —

A) ABUSO: superfici nette:

1) $2,30 \times 3,50 = \text{mq. } 8,05$

2) $3,70 \times 1,80 = \text{mq. } 6,66$

somma mq. 14,71


super. e VOLUME LORDO:

1) $2,50 \times 3,70 = \text{mq. } 9,25$

2) $4,10 \times 2,00 = \text{mq. } 8,20$


mq. 17,45 $\times h. 3,00 = \text{m}^3 52,35$

B) ESISTENTE: $10,20 \times 7,65 = \text{mq. } 78,03 \times h. 4,40 = \text{m}^3 343,33$

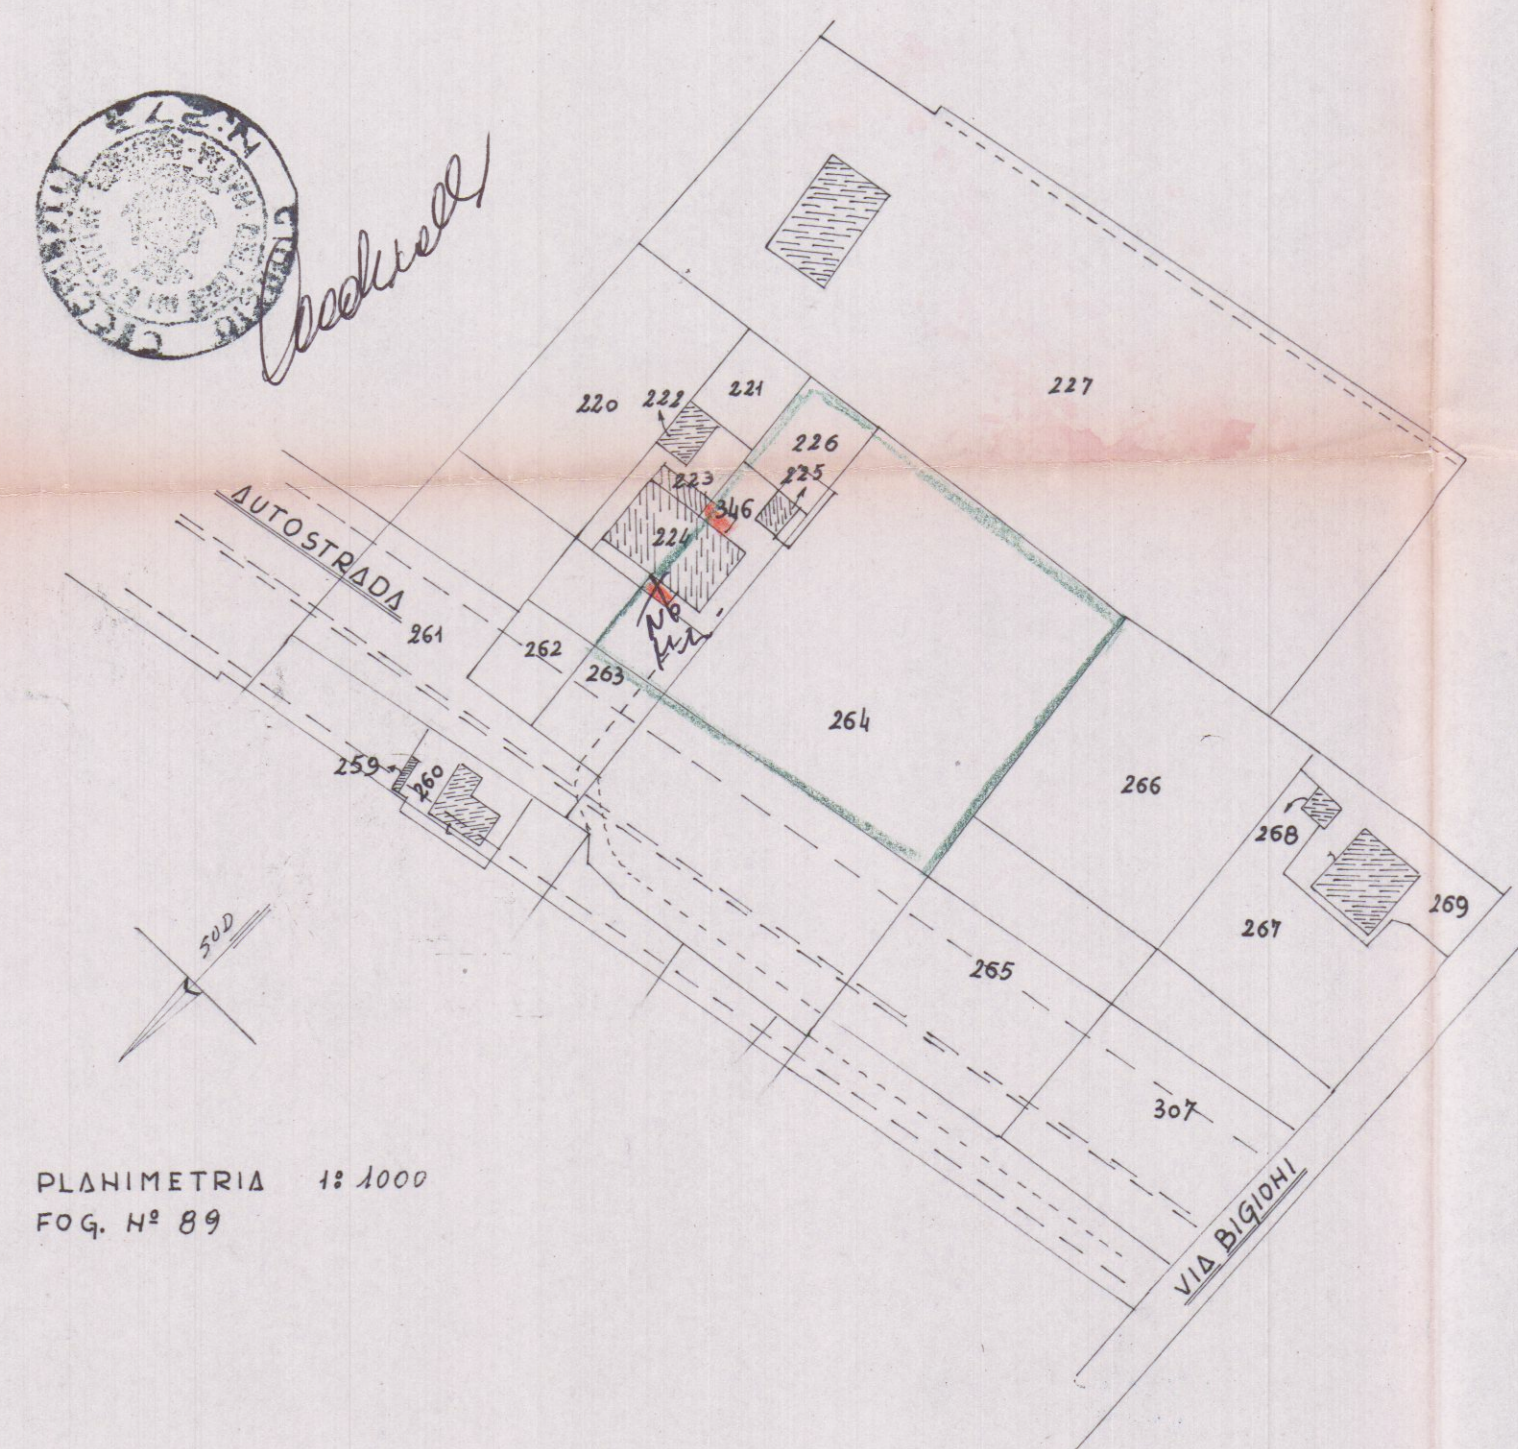


PLANIMETRIA 1:1000
FOG. N° 89

altra proprietà

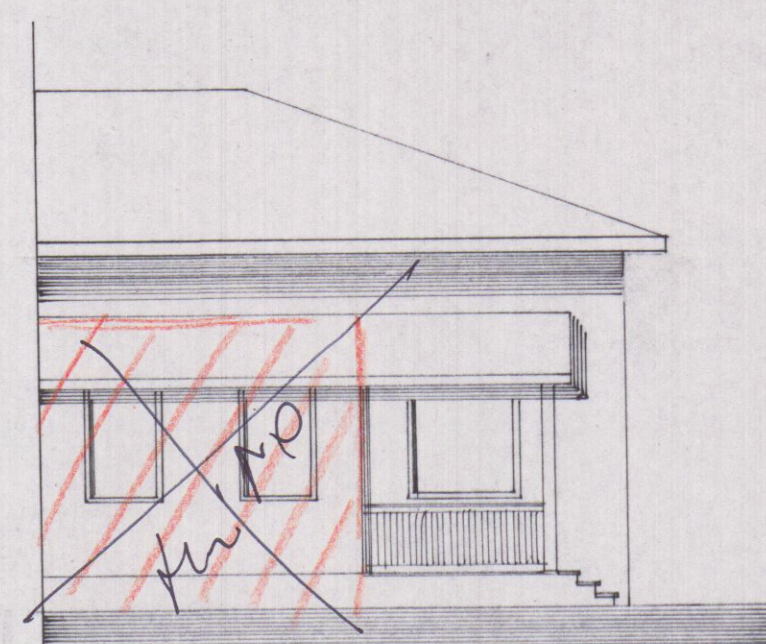


PROSPETTO SUD


altra proprietà

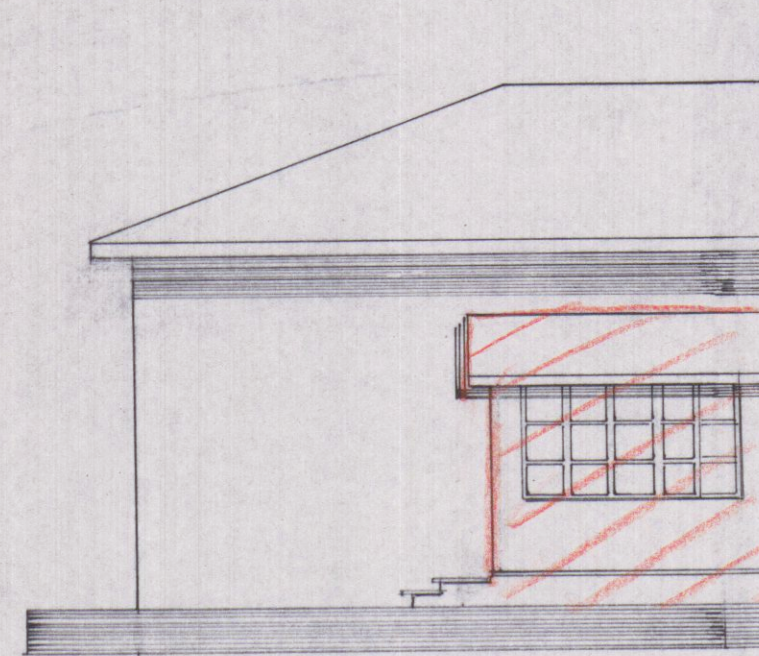


PROSPETTO NORD

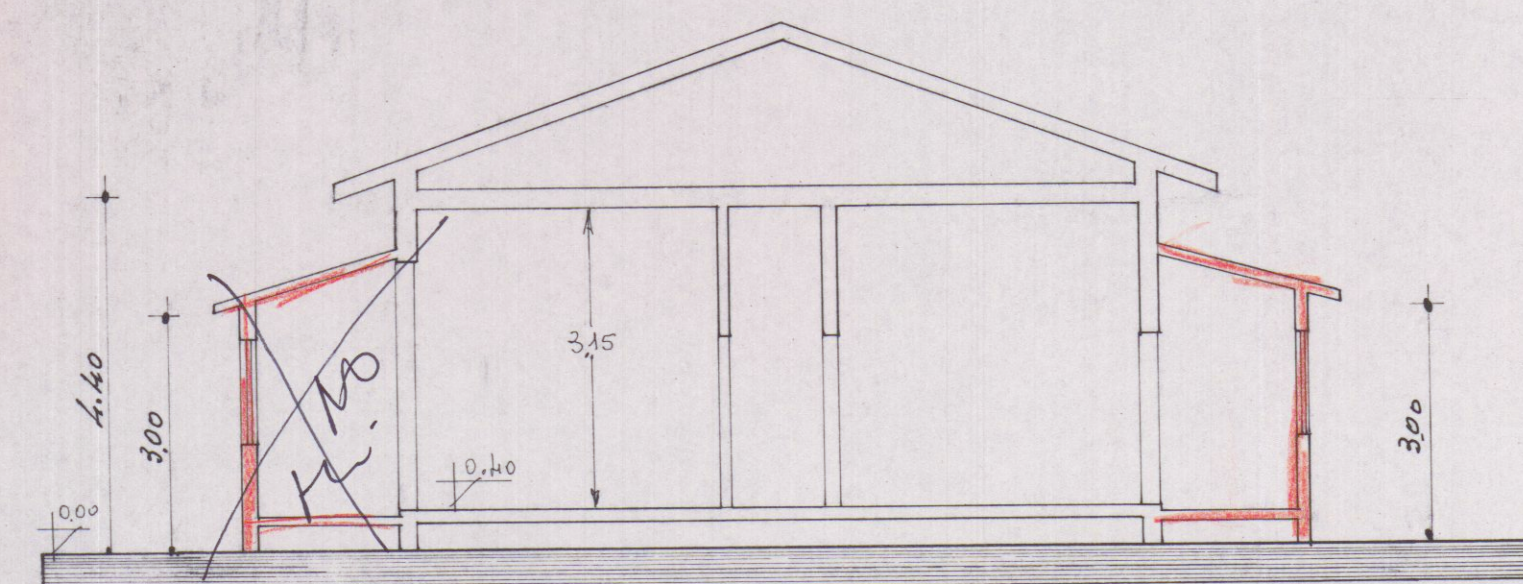

SEZ. Δ-Δ'

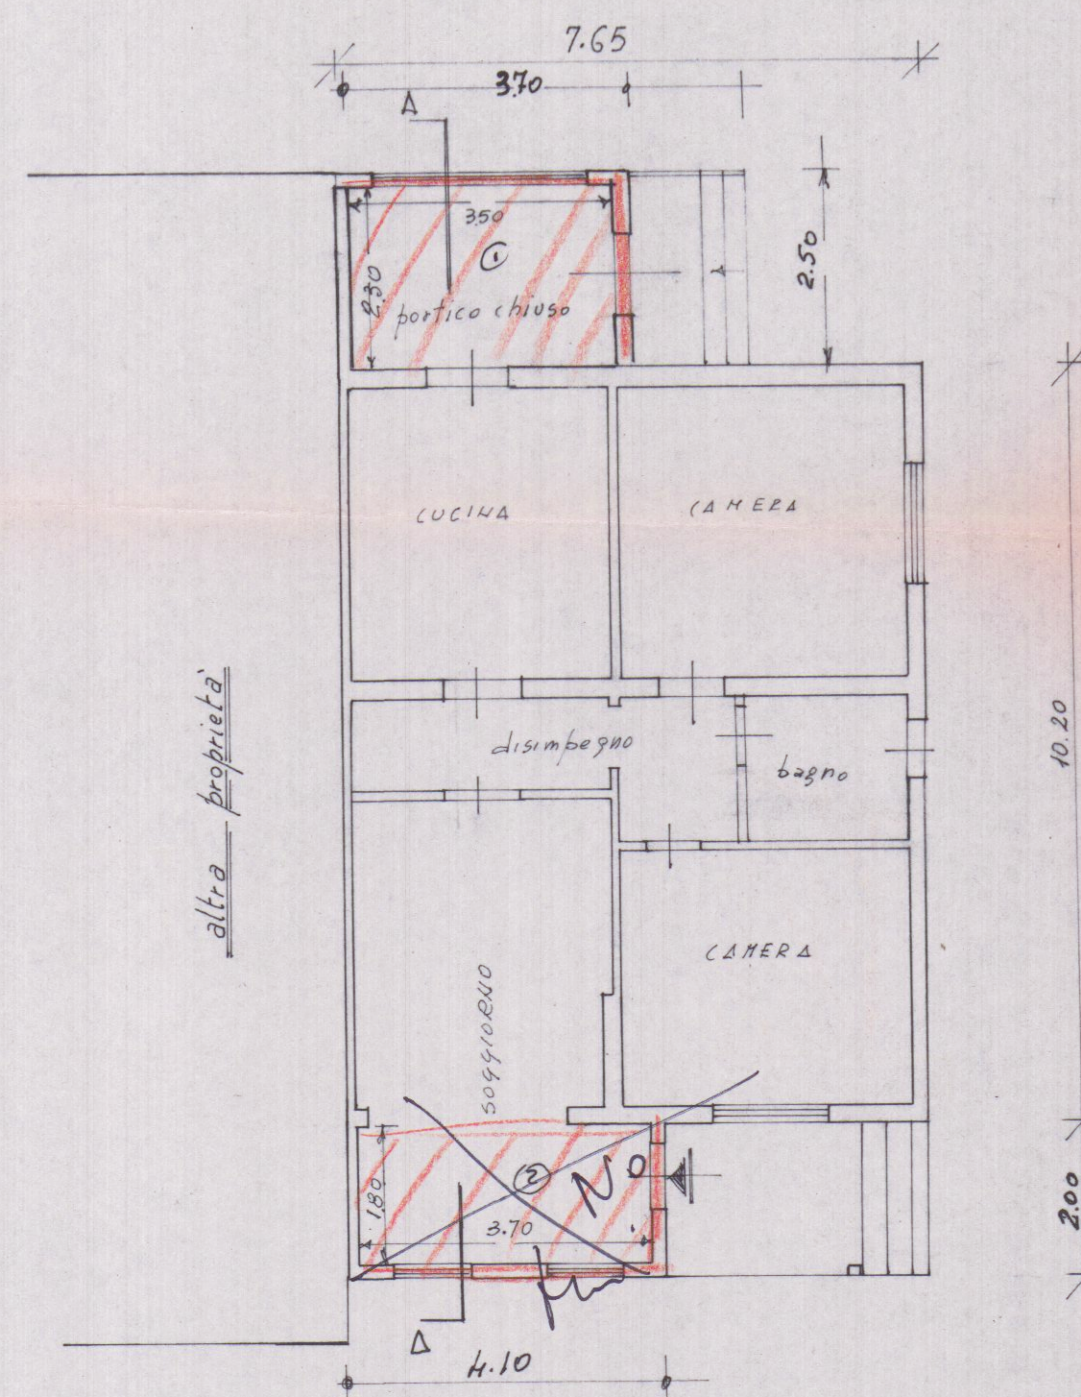

PIANTA

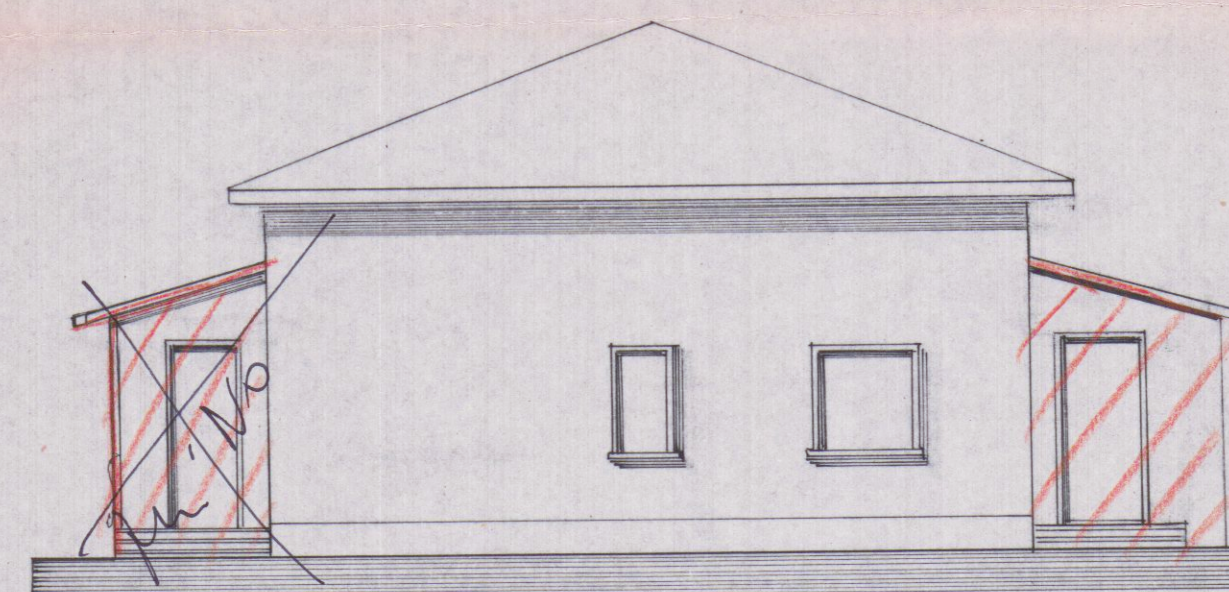

PROSPETTO EST