TECNO 73	DESCRIZIONE PROGETTO PER LA COSTRUZIONE DI CONDOMINIO DA ERIGERSI IN LOC AVENZA VIA FILATTIERA MAPP 564c - 574h - 4610 - 562 - 4609 b	TAV 1 Progettista B
Proprietario: BOTTI EUGENIO	Oggetto: PLANIMETRIE	Data: 16. 9. 74
Scala: 1:500 / 1:2000	Disegnatore: [illegible]	Riferimento: E.D

8 OTT. 1974

2 SCLUZIONE

SOSPESO

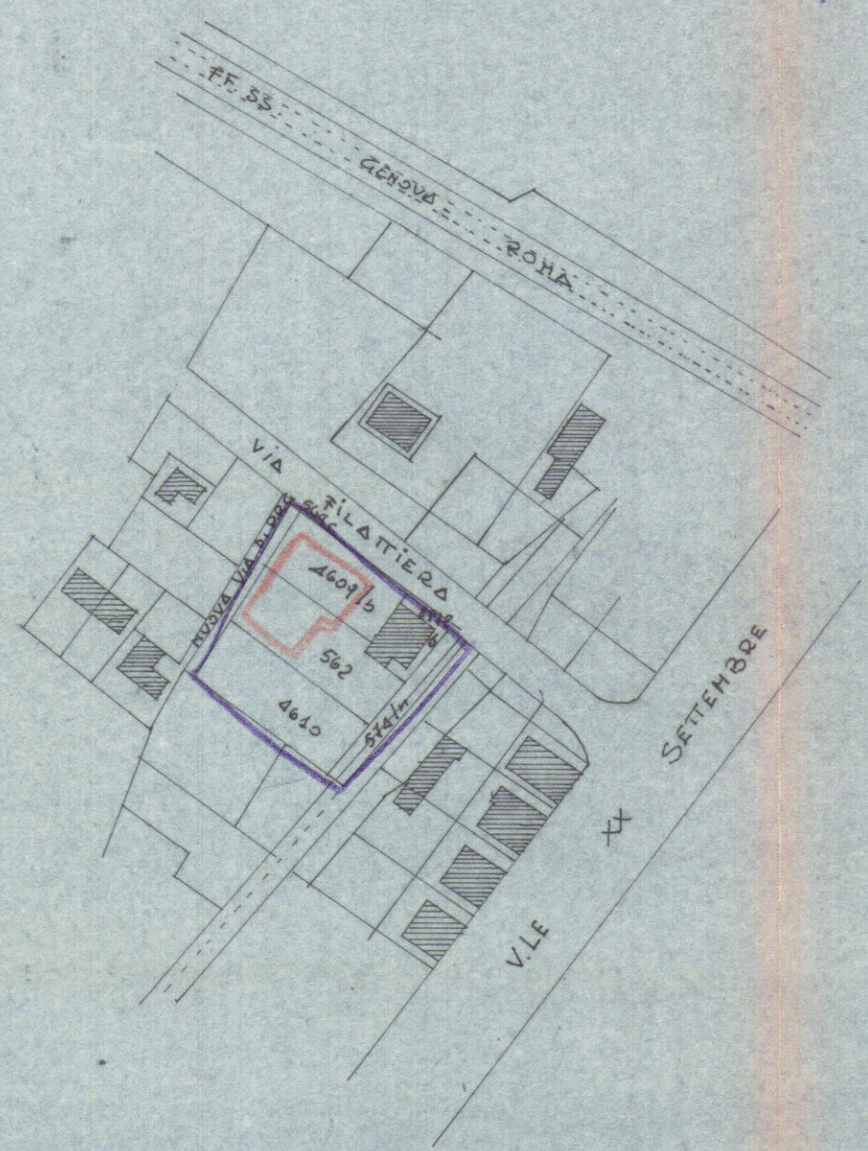

PLANIMETRIA 1:2000

SEZ A FOGLIO 76

MAPP.LI 4609-b - 562 - 4610 - 574H - 564c
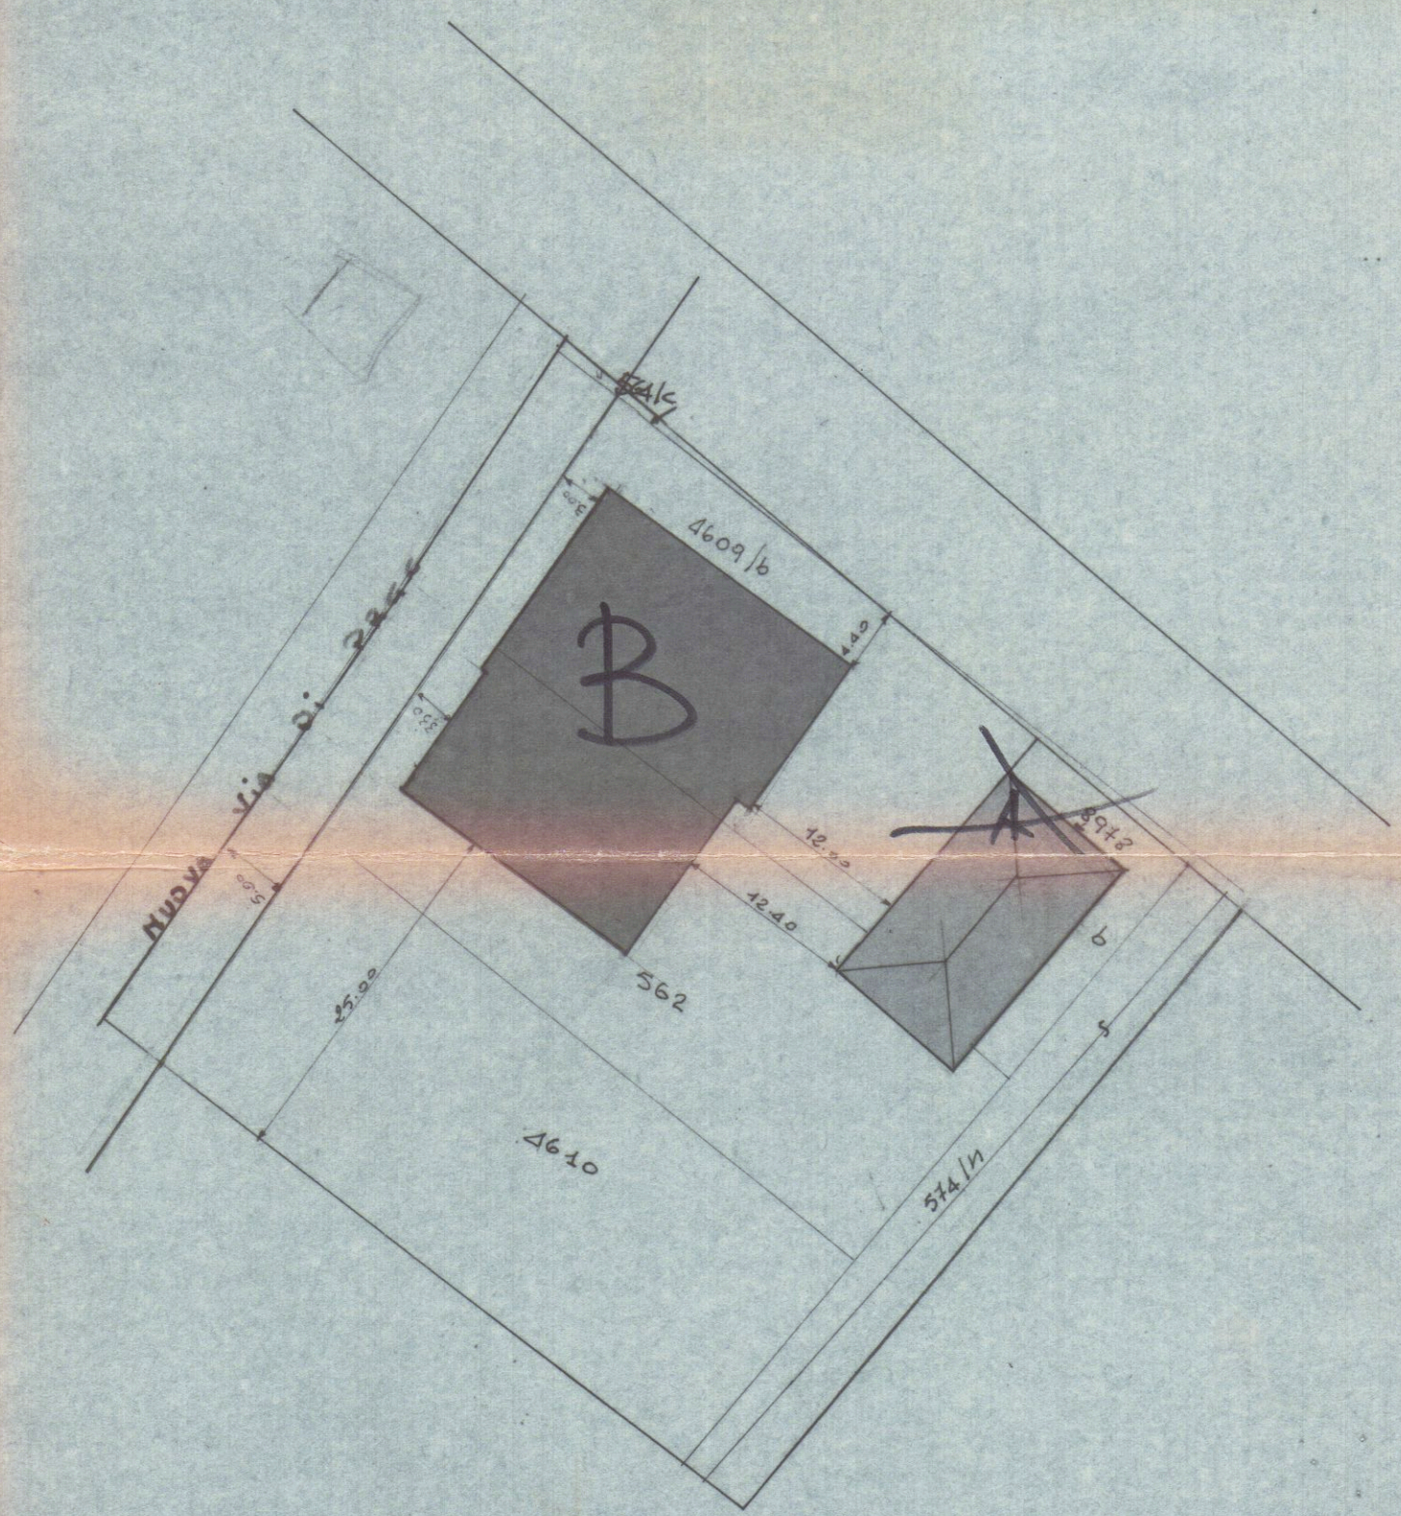
SVILUPPO 1:500