29 GEN. 1968
10 GEN. 1968

C

5

VARIANTE
APPROVATO
13 FEB. 1968 CONTROLLATO
IL TECNICO

COOPERATIVA EDILE "SAN LUCA I°"
PIANO LOTTIZZAZIONE QUOTATO
SCALA 1:200

Dott. Arch. Francesco Forte

Dott. Arch.
FRANCESCO FORTE
FIRENZE

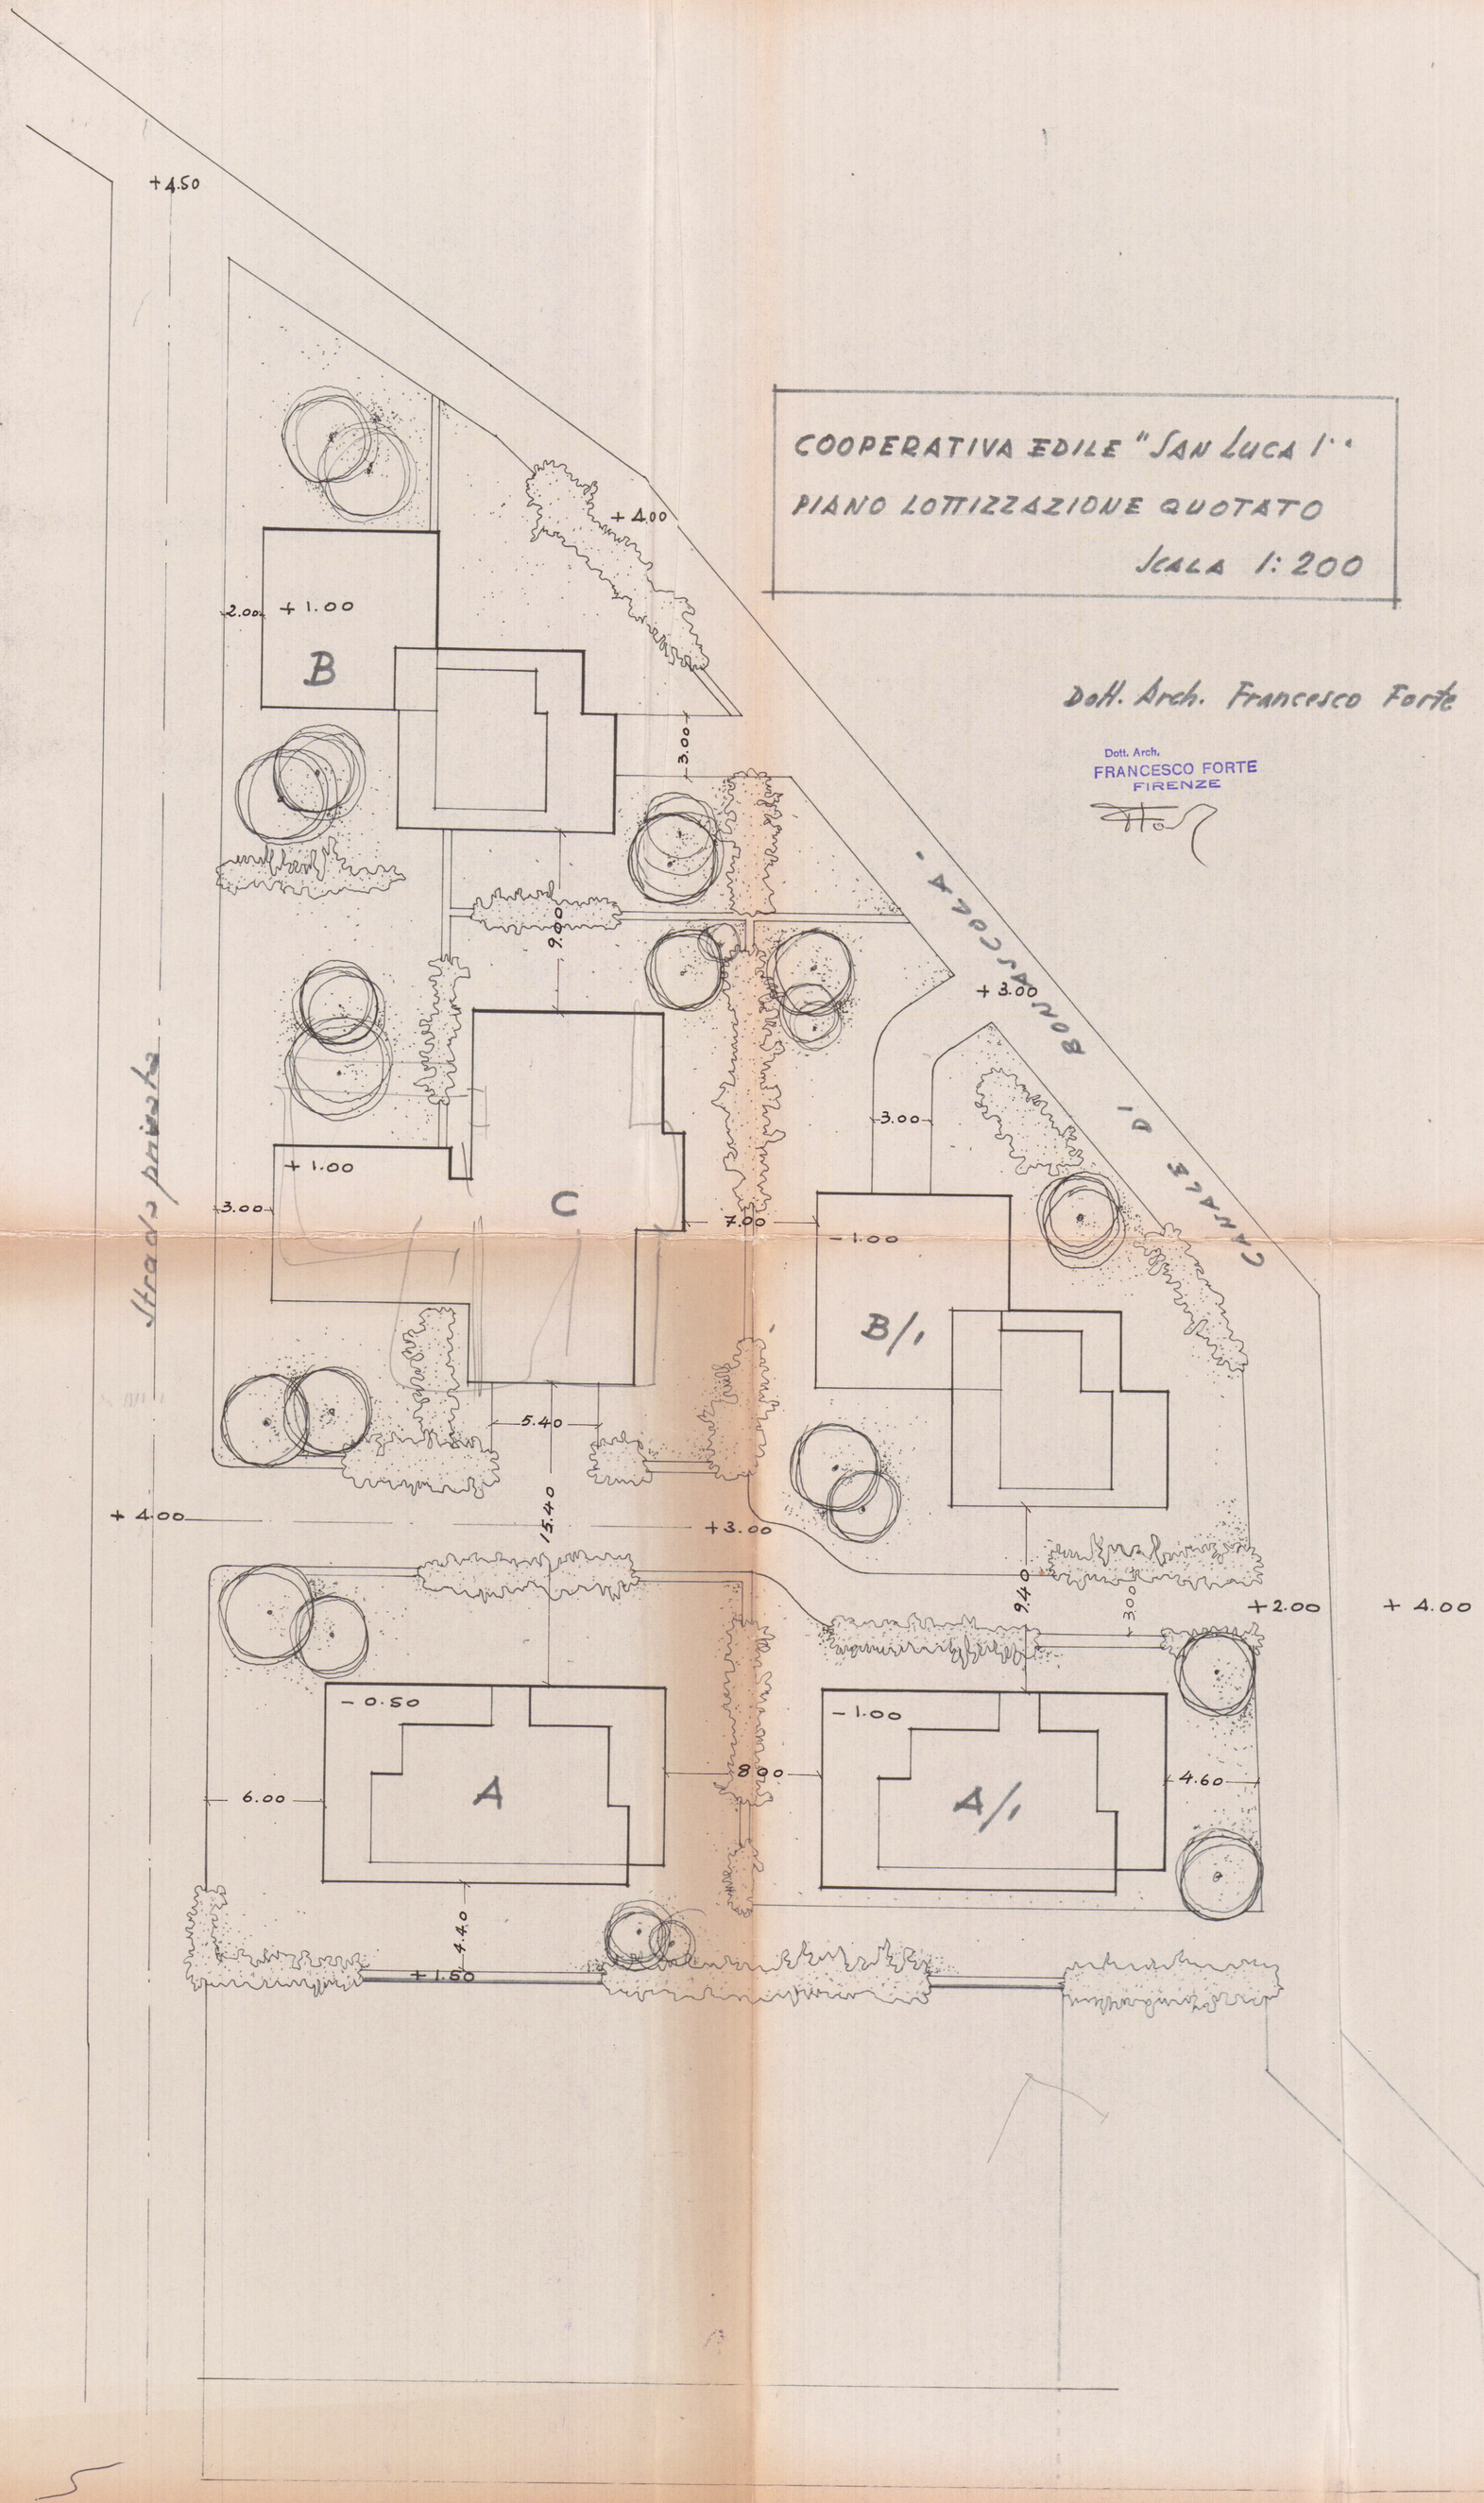

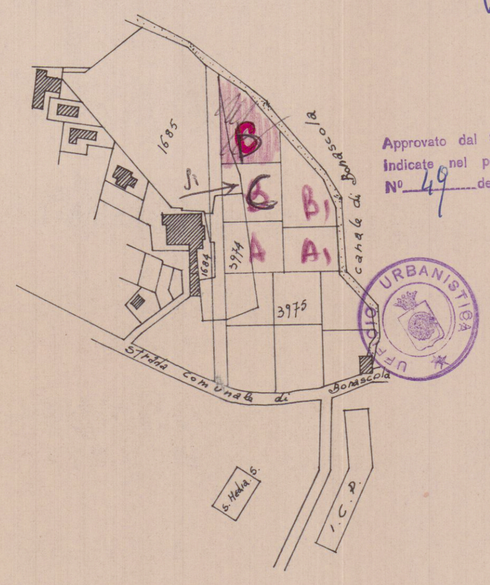

Approvato dal Sindaco alle condizioni indicate nel permesso di costruire N° 49 del 31-2-1968
L'ING. CAPO

SEZIONE - C - foglio 60
PLANIMETRIA SCALA 1:2000