

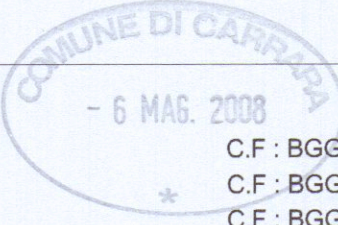
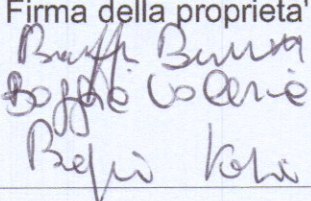
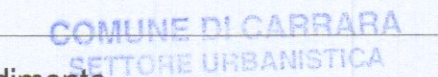



MARCO ANDREONI Architetto Albo degli Architetti Massa Carrara n° 387 C.so Rosselli n°9 Carrara (MS). C.F. NDR MRC72D24B832O		 Comune di Carrara NUMERO DI BUSTA/ANNO 
UBICAZIONE: Loc. Fossone, Via Fossone Basso Foglio 67 mapp. 199-859		
PROPRIETA': Boggia Brunello nato a Carrara 11/07/1952 Boggia Valeria nata a Carrara 30/10/1956 Boggia Katia nata a Carrara 06/05/1968 C.F.: BGGBNL52L11B832X C.F.: BGGVLR56R70B832W C.F.: BGGKTA68E46B832U		
TITOLO DEL PROGETTO: Permesso di costruire Costruzione fabbricato ad uso civile abitazione "Disciplina del centro edificato" R3 - art. 9 N.T.A. " definizione degli interventi urbanistici "	TAVOLA 3	
TIPO DI ELABORATO Prospetti: stato di progetto Scala 1:100	DATA	
Firma della proprieta'  Firma del progettista  Architetto ANDREONI Marco		
SPAZIO RISERVATO ALL'UFFICIO INFORMATIVA SULLA PRIVACY D.LGS. 196/2003 Le informazioni contenute nei seguenti elaborati tecnici, che precedono eventuali allegati, sono riservate ad uso esclusivo del destinatario. Persone diverse da quest' ultimo non possono copiare, riprodurre o diffondere questi elaborati: qualsiasi utilizzo non autorizzato dello stesso è vietato e potrebbe costituire reato. In caso di errore e/o ritrovamento degli stessi, La invitiamo a non leggerli, dandone gentilmente comunicazione al mittente. Tutti i diritti di riproduzione ed uso dei seguenti elaborati grafici sono riservati esclusivamente a Studio di Architettura Marco Andreoni, via Rosselli, n°9 Carrara (MS). Lo sfruttamento indebito e/o la riproduzione parziale o totale di essi sarà perseguibile secondo i termini di legge vigenti.		
Timbro relativo al rilascio del provvedimento  Approvato dal Dirigente alle condizioni indicate nel permesso di costruire n° <u>102</u> del <u>2009</u> elaborato grafico fav. <u>24/10/09</u> dal Nucleo Valutazione del <u>24/10/09</u> in risposta al Provvedimento (Provvedimento n° <u>102</u>)		

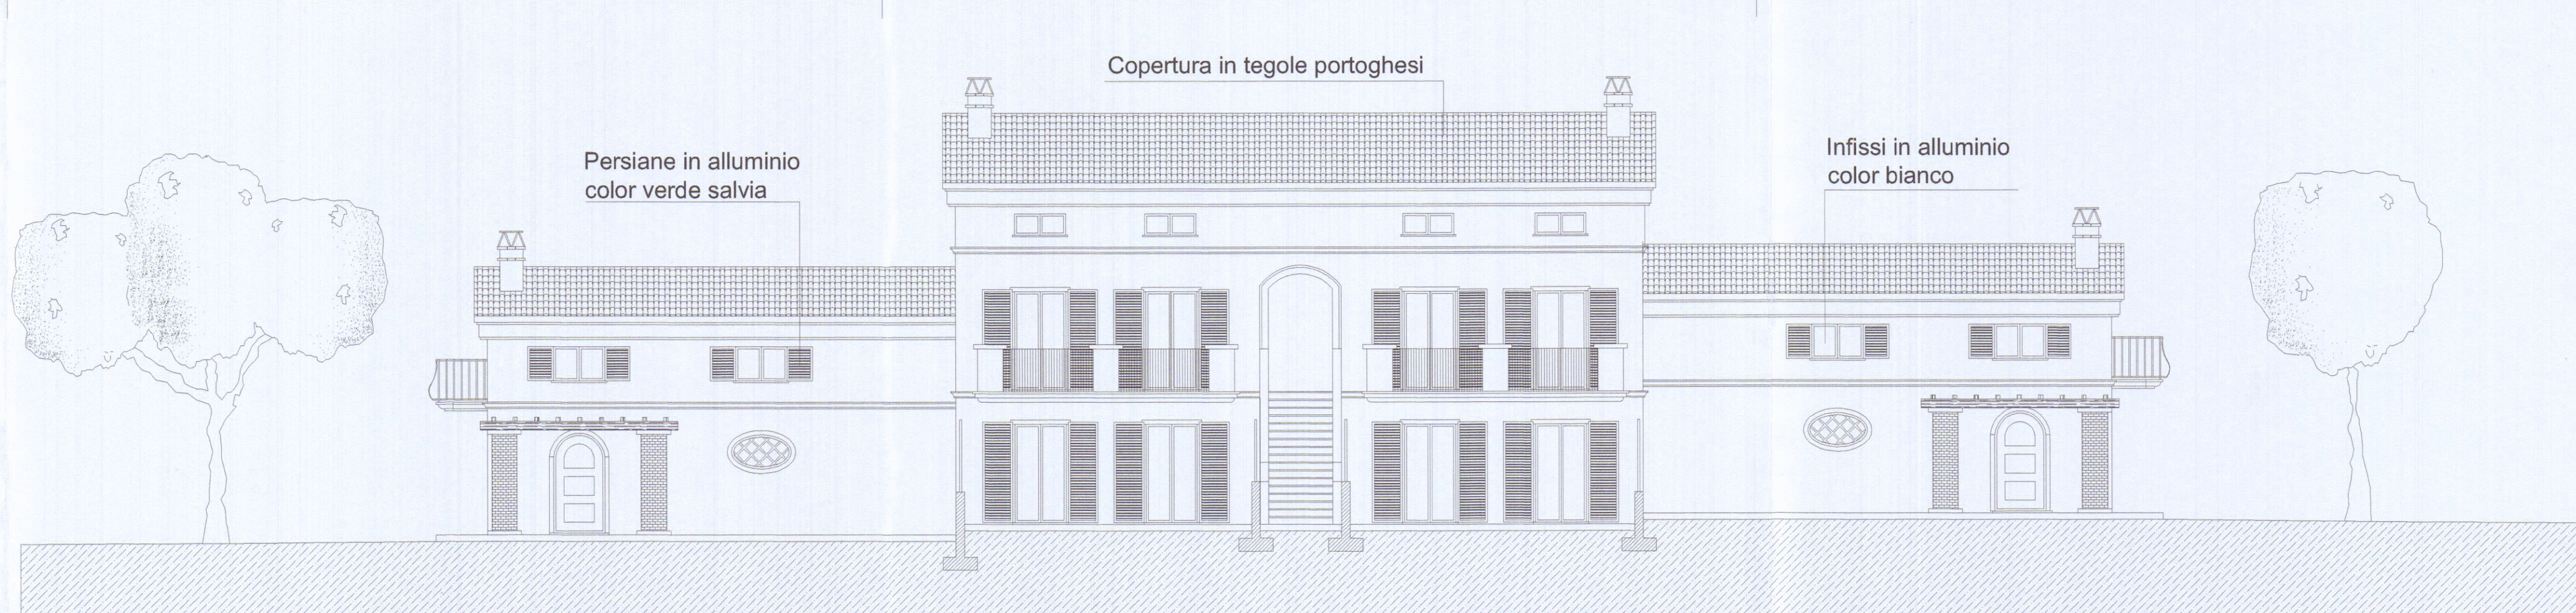


Prospetto Sud-Est

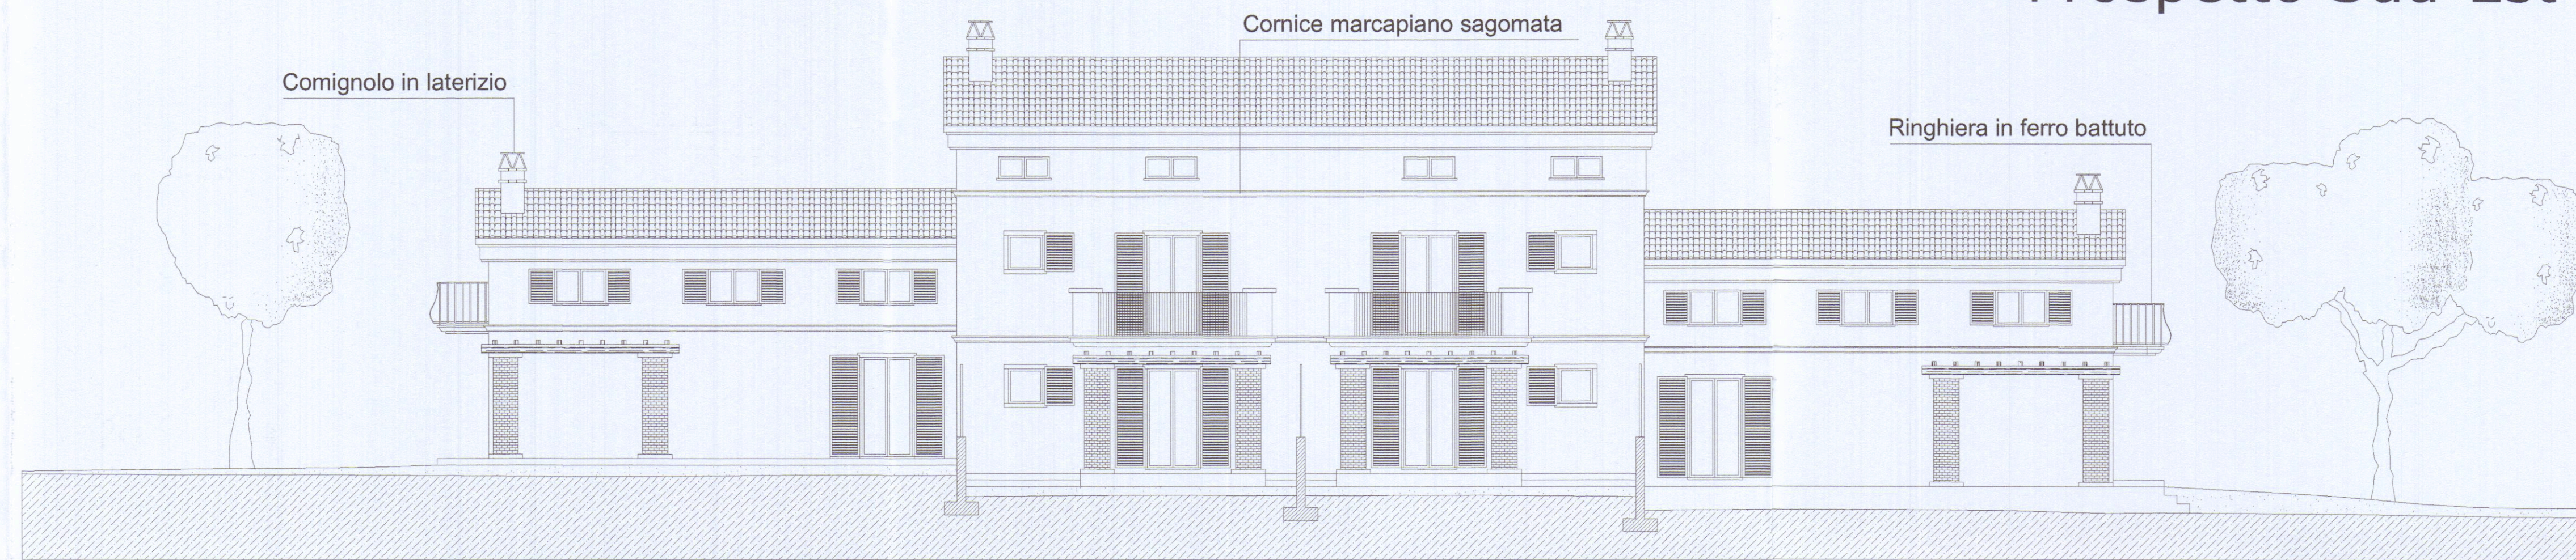

Prospetto Nord-Ovest

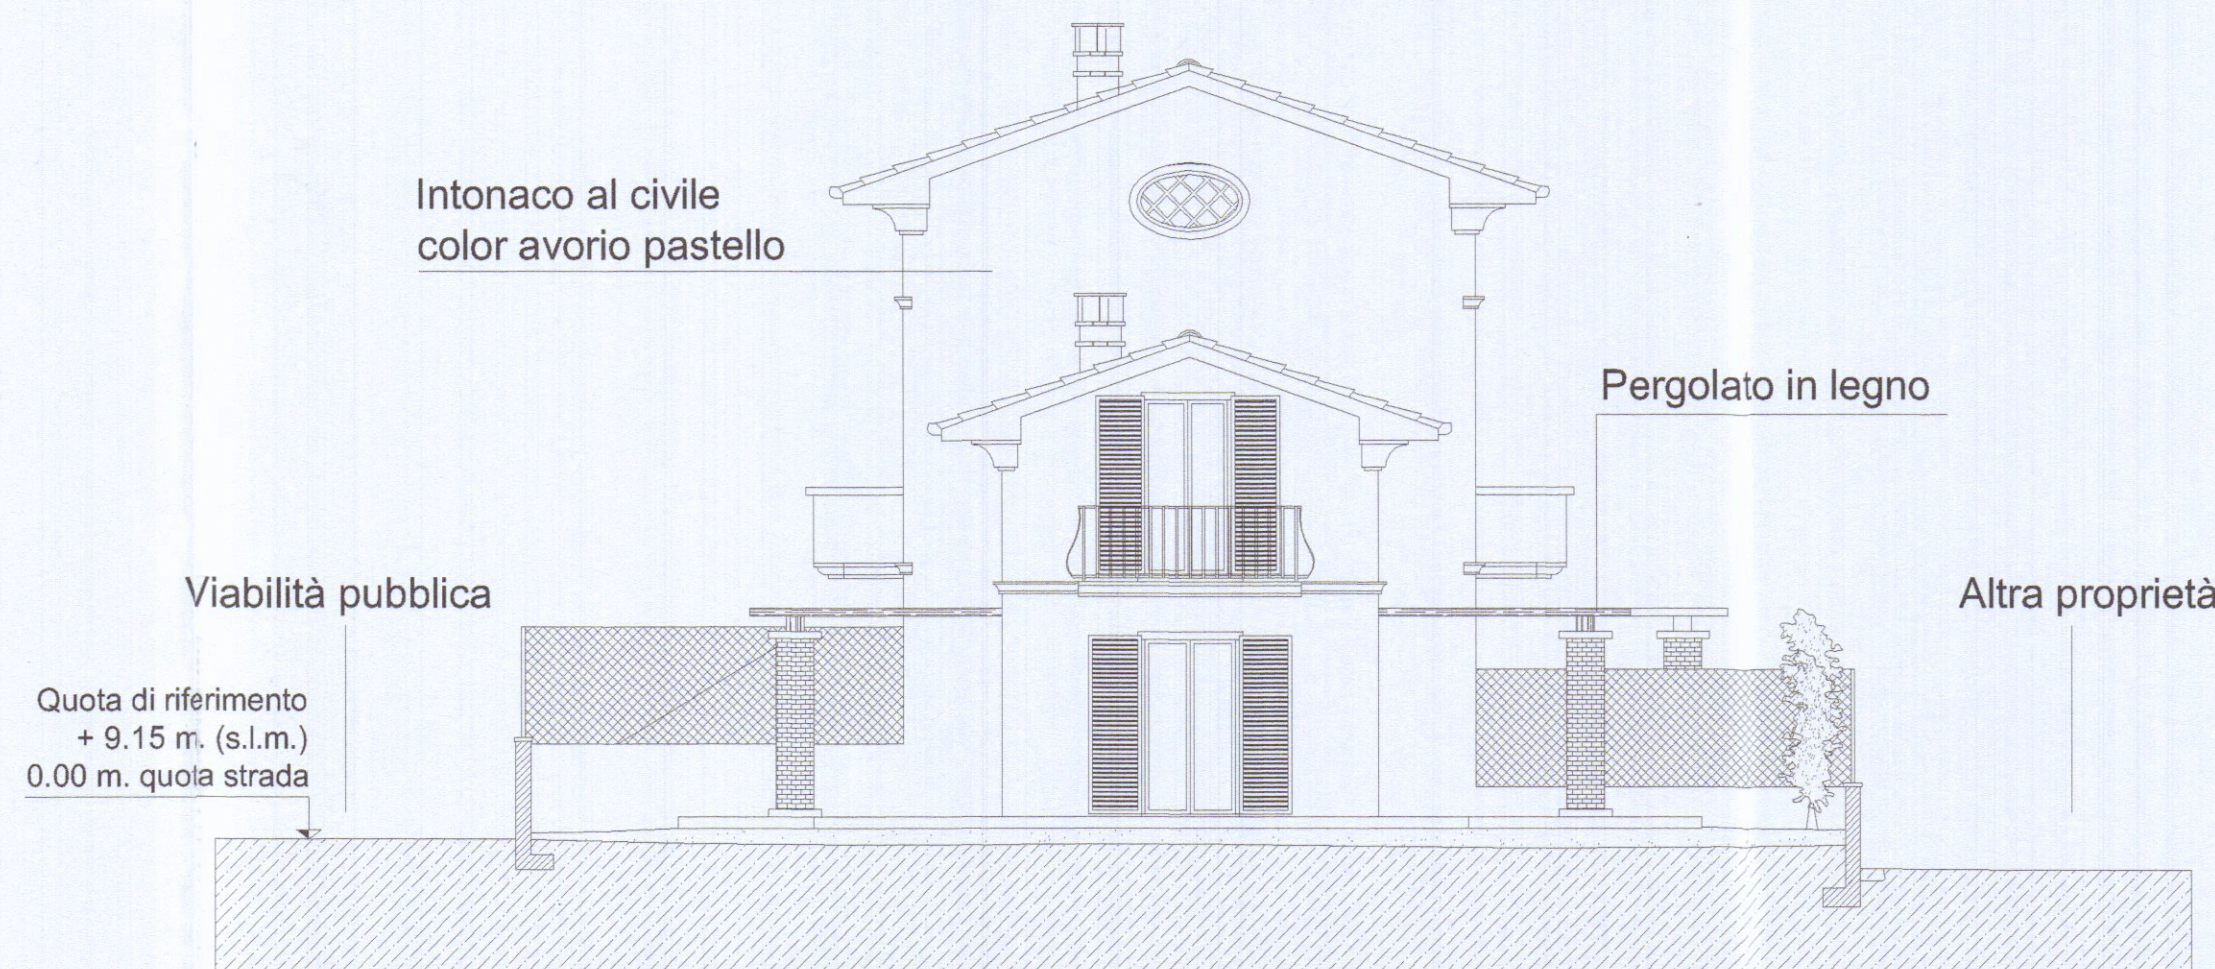

Prospetto Nord-Est

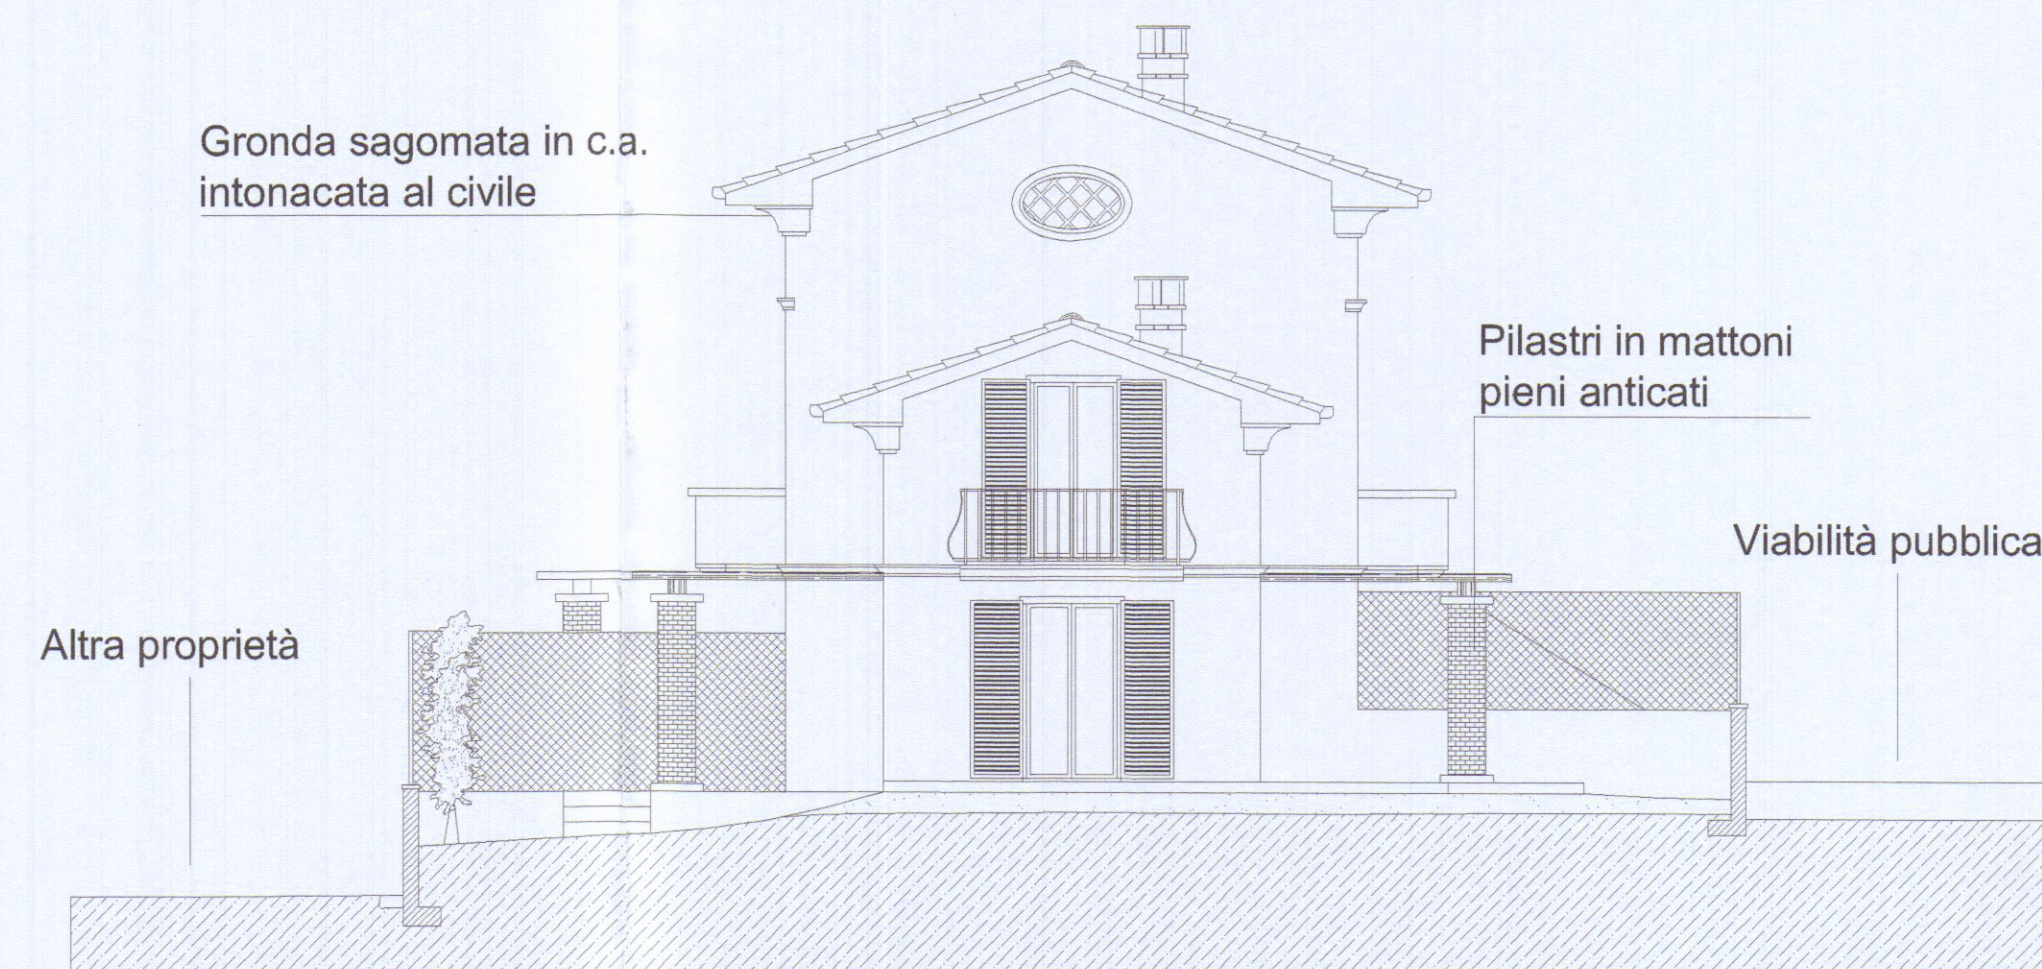

Prospetto Sud-Ovest