

A	RISERVATO AL COMUNE	
	Denominazione e N. Distintivo (secondo la classificazione ISTAT)	
	COMUNE	
	PROVINCIA	
	N. PROTOCOLLO	428



Al Signor Sindaco del Comune di

CARRARA



B	N. PROGRESSIVO	0118113002
---	----------------	------------

MINISTERO DEI LAVORI PUBBLICI



RICHIEDENTE			
COGNOME O DENOMINAZIONE BARTELOHI			
NOME MARCELLO			
NUMERO DI CODICE FISCALE BRT. MCL. 14 M 28. L 702 F			
RESIDENZA ANAGRAFICA	COMUNE VECCHIAHO	PROVINCIA (sigla) PI	
FRAZIONE, VIA E NUMERO CIVICO FILETTOLE - V. MARCONI 107		C.A.P. 56010	
NATURA GIURIDICA		1	
Se il richiedente è persona fisica Indicare:			
Sesso (M o F) M	DATA DI NASCITA giorno 28 mese 08 anno 1914	STATO CIVILE 2	TITOLO DI STUDIO 1
COMUNE O STATO ESTERO DI NASCITA			PROVINCIA (sigla)
CONDIZIONE PROFESSIONALE 4	QUALIFICA -	ATTIVITÀ ECONOMICA -	
Se il richiedente è diverso da persona fisica Indicare:			
ATTIVITÀ ECONOMICA ESERCITATA			

NOTIZIE RIEPILOGATIVE						
MODELLI ALLEGATI E AMMONTARE DELLE OBLAZIONI					DIMENSIONI	
Modelli allegati		Ammontare delle oblazioni			Superficie complessiva per la quale è stata richiesta la sanatoria mq	N. abitazioni per le quali è stata richiesta la sanatoria
Tipo	Numero	Dovute in complesso	Già versate			
			In unica soluzione	1ª Rata		
47/85-A						
47/85-B	1	200'000	200'000		38.80	
47/85-C						
47/85-D						
TOTALE			200'000			
Il richiedente ha presentato altre domande di sanatoria						
Nello stesso comune		1 ☐	2 ☒	In altro comune		3 ☐ 4 ☒

Data

14.01.1986

Firma del richiedente

Bartheloni Marcello

CONTI CORRENTI POSTALI
ATTESTAZIONE
di un versamento

200.000 *

Lire Duecentomila

sul C/C N. 255 000

Intestato a:

AMMINISTRAZIONE P.T.

OBLAZIONE ABUSIVISMO EDILIZIO

eseguito da BARTELLONI MARCELLO

residente in FILITOLE DI VECCHIANO (PI)

Codice Fiscale BRT.MCL.14M28.L702F

addi 14.01.1986

B C/C POSTALI 1

CARRARA

339 14 GEN 86

Bollo lineare dell'Ufficio accettante

UFFICIO POSTALE

Bollo a data

N.

del bollettario ch 9

data progress.




Reg. al N. *88*

COMUNE DI VECCHIA

PROVINCIA DI PISA

UFFICIO ANAGRAFE

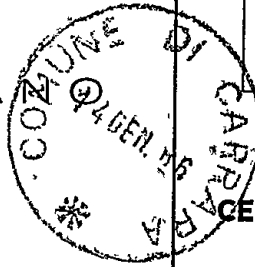

CERTIFICATO

di

RESIDENZA

L'UFFICIALE DI ANAGRAFE

saminata l'Anagrafe della popolazione residente,

CERTIFICA

he, BARTELLONI Marcello CF

Vecchiano 28/8/1914 (139/I)
dalla nascita



cg.Lupetti Gina
21/2/1955 S.Giuliano Terme (20/II/A)
Via Marconi 107 - FILETTOLE

la sua stabile residenza in questo Comune.


rilascia il presente per gli usi consentiti dalla legge.

Vecchiano, li *17 36 GEN 1986*

L'IMPIEGATO

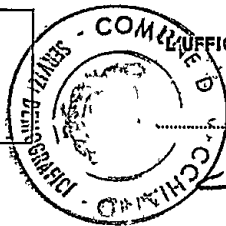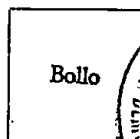

L'UFFICIALE DI ANAGRAFE

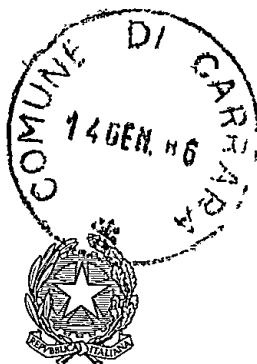


A	RISERVATO AL COMUNE	
	Denominazione e N. Distintivo (secondo la classificazione ISTAT)	
	COMUNE	
	PROVINCIA	
	N. PROTOCOLLO	428

B	N. PROGRESSIVO	0118113002
---	----------------	------------

Al Signor Sindaco del Comune di

CARRARA

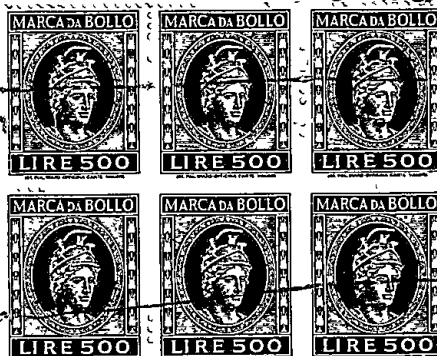

MINISTERO DEI LAVORI PUBBLICI



Per le domande seguite da quadratino occorre barrare così ☒ la risposta che fa al caso

RICHIEDENTE			
COGNOME O DENOMINAZIONE		BARTELLONI	
NOME		MARCELLO	
NUMERO DI CODICE FISCALE		BRT. MCL/14M28, L702F.	
RESIDENZA ANAGRAFICA	COMUNE	PROVINCIA (sigla)	
	VECCHIANO	PI	
FRAZIONE, VIA E NUMERO CIVICO		C.A.P.	
FILETTOLE - V. MARCONI 107		56019	
NATURA GIURIDICA ☐			
Se il richiedente è persona fisica indicare:			
Sesso (M o F)	DATA DI NASCITA giorno mese anno	STATO CIVILE	TITOLO DI STUDIO
M	28 08 1914	2	1
COMUNE O STATO ESTERO DI NASCITA			PROVINCIA (sigla)
CONDIZIONE PROFESSIONALE	QUALIFICA	ATTIVITÀ ECONOMICA	
4			
Se il richiedente è diverso da "persona fisica" indicare:			
ATTIVITÀ ECONOMICA ESERCITATA ☐			
TITOLO IN BASE AL QUALE IL RICHIEDENTE EFFETTUA LA DOMANDA DI SANATORIA			
Proprietà ☒ 1 Possesso ad altro titolo reale ☐ 2 Locazione ☐ 3 Altro ☐ 4 (specificare)			
PROPRIETARIO (compilare solo se il richiedente è diverso dal proprietario)			
COGNOME O DENOMINAZIONE			
NOME			
RESIDENZA ANAGRAFICA	COMUNE	PROVINCIA (sigla)	
FRAZIONE, VIA E NUMERO CIVICO		C.A.P.	

b - Difformità della licenza edilizia, concessione o autorizzazione. In tale caso segnalare gli estremi della licenza, concessione o autorizzazione.

N. licenza o concessione o autorizzazione

177

Data di rilascio

giorno mese anno
22 09 1979

c - Titolo di godimento e utilizzazione dell'opera

Abitazione/i non utilizzate

Proprietà e usufrutto

Locazione

Altro titolo

- Residenza primaria n.

- uso abitativo n.

- uso abitativo n.

- Residenza non primaria n.

- uso non abitativo n.

- uso non abitativo n.

- Uso non abitativo n.

Abitazione/i non utilizzate n.

d - Accatastamento

Se l'opera è accatastata indicare la categoria catastale

A2

e - Mutamento di destinazione d'uso

Destinazione precedente

— uso agricolo n. unità imm.

— uso commerciale n. unità imm.

— uso artigianale n. unità imm.

— uso ufficio; studio n. unità imm.

— uso industriale n. unità imm.

— altro uso n. unità imm.

f - Caratteristiche generali del fabbricato nel quale è ubicata l'opera oggetto di sanatoria
(Da indicare solo in caso di risposta al punto d.1 della Sez. prima)

Epoca di costruzione del fabbricato

— prima del 1900 1 ☐

— tra il 1961 ed il 1971 5 ☐

— tra il 1900 ed il 1918 2 ☐

— tra il 1972 ed il 1975 6 ☐

— tra il 1919 ed il 1945 3 ☐

— tra il 1976 ed il 1981 7 ☐

— tra il 1946 ed il 1960 4 ☐

— tra il 1982 ed il 1983 8 ☐

Dimensione e consistenza

— piani fuoriterza (compreso il seminterrato) n.

— piani entro terra n.

— struttura portante prevalente:

- pietre o mattoni 1 ☐ - prefabbricata 3 ☐

- cemento armato 2 ☐ - mista e altra 4 ☐

Abitazioni comprese nel fabbricato n.

Presenza di superfici destinate
ad attività non residenziali 1 ☐ 2 ☐

Servizi ad uso diretto del fabbricato

— allacciamento rete fognante ☒

— allacciamento rete elettrica ☒

— approvvigionamento idrico da acquedotto ☒

— impianto termico centralizzato 4 ☐

— ascensore 5 ☐



Cassa di Risparmio di Carrara

FONDATA NEL 1843

ADERENTE AL FONDO INTERBANCARIO DI TUTELA DEI DEPOSITI

APOSTA DI BOLLO ASSOLTA IN
MODO VIRTUALE AUTORIZZ. N.
DI FINANZA DI MASSA N. 9024
DEL 30-8-77

SERVIZIO DI TESORERIA E CASSA

BOLETTA N. 107/77

RIA SEDE DI CARRARA

ENTRATA	NUMERO	CONTO		
10/07/77	1077			

COMUNE DI CARRARA

PIAZZA DEL GIUGNO N. 2

51033 MC CARRARA

TA NANTUPELLINI MORRELLI

STATO GIANTO IN QUEL NEREVENIS L'ORA

IMPERIO

E DEL VERSAMENTO SANITORTA ARUSO EDILETTO

ALLO	BOLETTA	RECESSIONE	
------	---------	------------	--

11 NE DEL CONTABILITA' N. 1077/77



6



SERVIZIO DI TESORERIA E CASSA

卷之四

10-10-68

THE SOKERIDGE SCHOOL OF GARDENING

LIBRARY

THE BATTLE OF BLOOMINGDALE

PARAGON ITALIANA S.p.A. - GR

THE

MOD. 4619 / DIP. 510.000

100

THE

4

100



THE NEW YORK PUBLIC LIBRARY
ASTOR LENOX TILDEN FOUNDATION
500 5TH AVENUE
NEW YORK 17, N.Y.



SETTORE URBANISTICA

Nucleo Operativo

Oneri di concessione condono edilizio N° 428Ditta rich.: BARTOLLO M.

AMPLIAMENTO DI S.U.R.

ML	<u>7.80</u>	X	<u>4.60</u>	= MQ	<u>35.88</u>	X	<u>160</u>	= MC	<u>57,408</u>
ML	<u>3.80</u>	X	<u>2.20</u>	= MQ	<u>8.36</u>	X	<u>160</u>	= MC	<u>13,326</u>
ML		X		= MQ		X		= MC	
									TOT. MC <u>70,784</u>

MC 70.784 X 10717 = L 759.000 Urb. 1°MC 70.784 X 21805 = L 1.543.000 Urb. 2°

Totale L _____

Ristrutturazione e/o cambio d'uso in c.a.

ML	<u>7.80</u>	X	<u>4.60</u>	= MQ	<u>35.88</u> <u>1.20</u>	X	<u>1.20</u>	= MC	<u>43,056</u>
ML	<u>3.80</u>	X	<u>7.20</u>	= MQ	<u>8.36</u> <u>1.20</u>	X	<u>1.20</u>	= MC	<u>10,032</u>
ML		X		= MQ		X		= MC	
									Totale MC <u>53,088</u>

MC 53.088 X 4465 = L 237.000MC 53.088 X 9086 = L 482.000

Totale L _____

1° 996.000
2° 2025.000

COSTRUZIONE O AMPLIAMENTO FABBRICATI INDUSTRIALI E ARTIGIANALI

ML	X		= MQ	
ML	X		= MQ	
ML	X		= MQ	
ML	X		= MQ	
Totale MQ _____				

MQ _____ X 23058 = L _____MQ _____ X 10194 = L _____

Totale L _____



COMUNE DI CARRARA

L.P. 54033

25 MAG. 1987

c/o CONDONO EDILIZIO

RACCOMANDATA

di prot.

posta a nota n. del

egati n.

OGGETTO: Richiesta sanatoria edilizia -
n° progressivo
- Pratica n° 428
presentata il
Richiesta documentazione in-
tegrativa.

BARTELLONI MARCELLO

V. MARCONI 107 - FILETTOLE -

56010 - VECCHIANO

- PISA -

In riferimento alla domanda di concessione edilizia in sanatoria di cui all'oggetto emarginato, la S.V. è formalmente invitata a presentare entro 15 gg. dalla notifica della presente, la seguente documentazione integrativa; a tal fine si ricorda che gli uffici comunali sono aperti al pubblico nei giorni di Lunedì-Giovedì-Sabato dalle ore 9,00 alle ore 13,00:

Da una prima istruttoria della pratica risulta che:

- ☐ mancano n° marche da bollo da f.3.000 cad.;
- ☐ produrre stralcio aereofotogrammetrico con velatura, in rosso, dell'edificio oggetto di richiesta di concessione in sanatoria;
- ☐ relazione tecnica a firma e timbro di un tecnico abilitato;
- ☐ disegni comprensivi di stralcio catastale, pianta, prospetti, sezione, in scala 1:100 con velatura in rosso della parte abusiva, il tutto in triplice copia;
- ☐ al fine di accertare i requisiti per prima abitazione occorre produrre certificato di residenza in bollo e copia conforme dell'ultima dichiarazione dei redditi;
- ☐ al fine di accertare l'anno di ultimazione dell'intervento abusivo, occorre produrre "prove" (fatture e/o atto notorio);

☒ ricevuta dell'U.T.E. per attestazione di avvenuta denuncia. n° 3 COPIE PLANIM. CATAST.

PRODURRE MOD. 47/85-A CON CONGUAGLIO OBLAZIONE

(772000 + 10% IN RAGIONE D'ANNO)

IL SINDACO

REVUN'OL

5 LUG. 1986



IL TECNICO

DOMENICO

VIALE

VIA 20 DELLE


PINETE

VIA

DELLE

VIALE GIOVANNI DA

VERRAZZANO

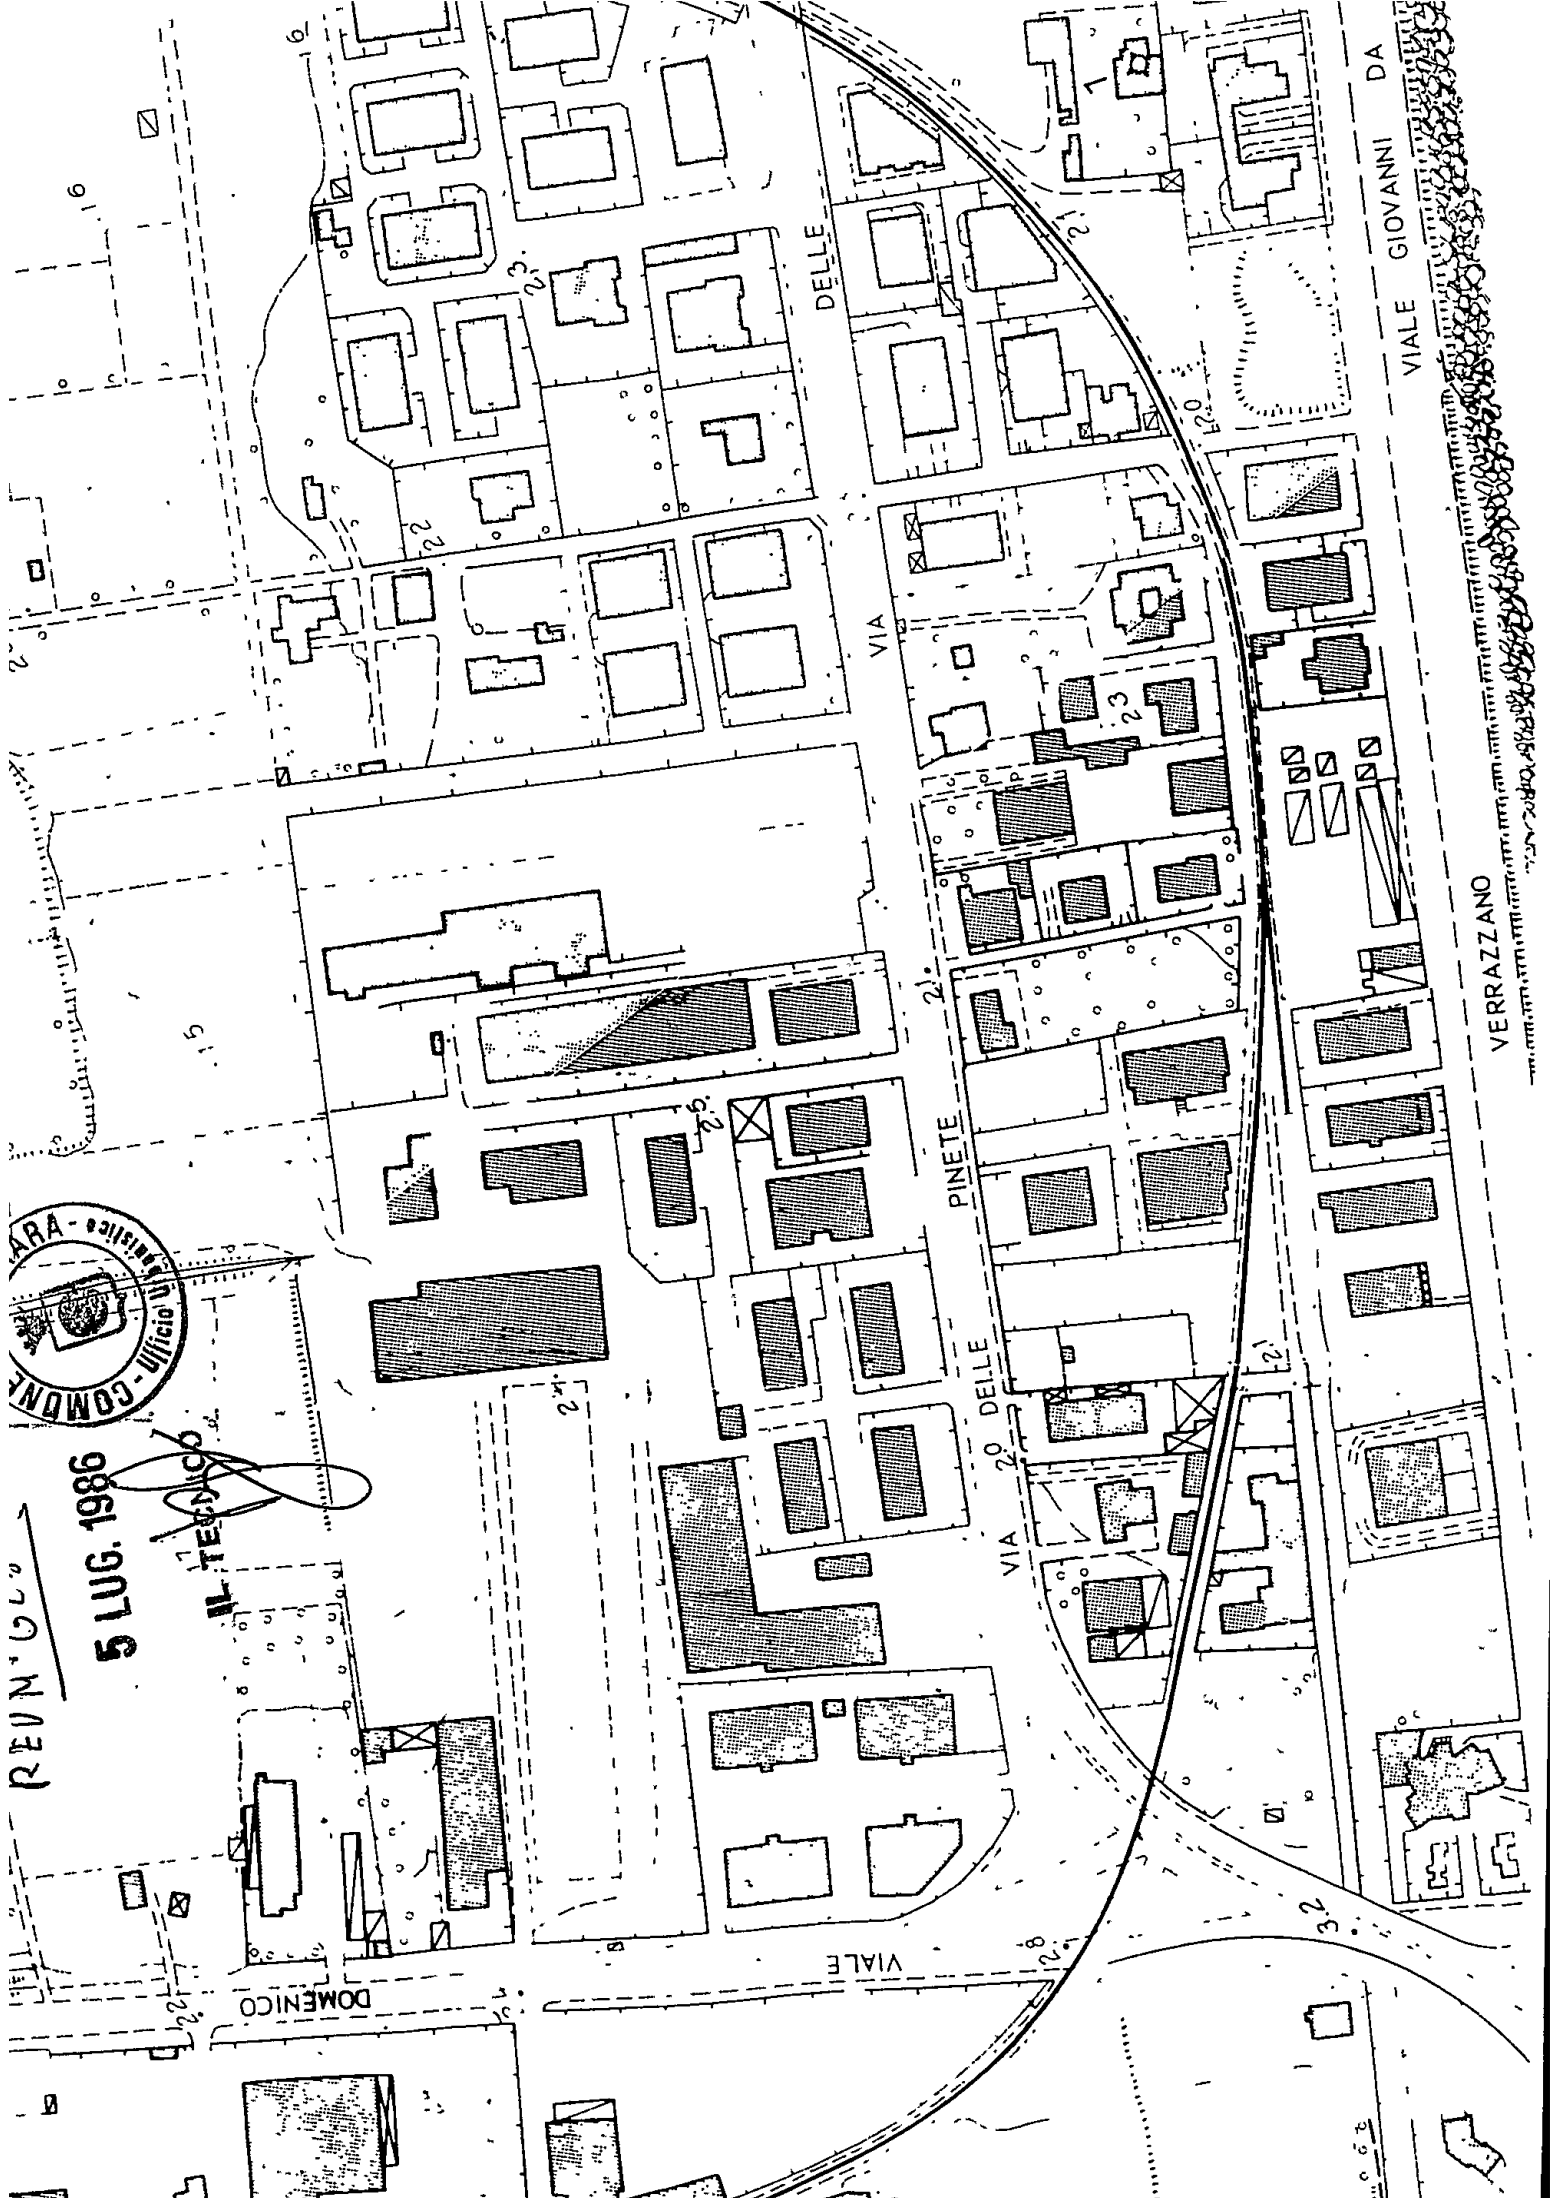

13623



COMUNE DI CARRARA

Ufficio Urbanistica Nucleo Operativo

Carrara, li

Al Sig. BARTELLONI MARCELLO
VIA MARCONI 107 FILETTOLE
56010 VECCHIANO - PI.

OGGETTO: Sanatoria abuso Edilizio pratica n. 428 del 14/1/86.
 CONTRIBUTO DI CONCESSIONE.

Con riferimento alla domanda di condono edilizio all'oggetto, la S.V. è formalmente invitata al pagamento della somma dovuta per contributo di concessione nella misura così stabilita.

- ONERI DI URBANIZZAZIONE	£. <u>3.021.000</u>
- PERC. COSTO DI COSTRUZIONE	£. <u> </u>
- TOTALE	£. <u>3.021.000</u>

La somma relativa al contributo di concessione deve essere versata a favore del Comune di Carrara presso la Tesoreria Com.le; previa emissione di reversale c/o Ufficio Ragioneria Com.le; fermo restando l'applicazione della maggiorazione di cui all'art. 3 II° comma Legge 28.2.1985, n. 47 in caso di ritardo (**).

I documenti comprovanti l'effettuato pagamento delle somme dovute dovranno essere esibiti a questo ufficio entro 20 gg. dal ricevimento della presente.

Gli aventi diritto alla rateizzazione degli oneri, a garanzia dell'esatto adempimento dell'onere di cui sopra, dovranno produrre, oltre alla ricevuta dell'avvenuto versamento pari ad 1/3 dell'importo complessivo, adeguata ed idonea polizza fidejussoria (Bancaria o Assicurativa) sulla rimanenza da suddividersi in un massimo di 10 rate semestrali, con maggiorazione annua del 10% (art. 2 L.R. 51/85).

Per il ritiro della concessione in sanatoria la S.V. dovrà produrre inoltre:

- MARCA DA BOLLO DA £. 10.000.=;
- ATTESTATO PAGAMENTO DIRITTI E STAMPATI DI CONCESSIONE;
- EVENTUALE DELEGA PER IL RITIRO DEGLI ATTI;
- COMPILAZIONE MOD. ISTAT 1/201;

N.B.: I giorni di apertura al pubblico: LUNEDI' - GIOVEDI' - SABATO
 dalle ore 9.00 alle ore 13.00

E' ammesso il convenzionamento di cui agli artt. 7 e 8 della Legge n.10/77.

(**) Il mancato versamento, nei termini di legge, del contributo di concessione di cui all'art. 3, della Legge 28.2.1985, n. 47 comporta: a) l'aumento del contributo in misura pari al 20% qualora il versamento del contributo sia effettuato nei successivi 120 gg.; b) l'aumento del contributo in misura pari al 50% quando, superato il termine di cui alla lettera a), il ritardo si protrae non oltre i successivi 60 gg.; c) l'aumento del contributo in misura pari al 100% quando, superato il termine di cui alla lettera b), il ritardo si protrae non oltre i successivi 60 gg..



STUDIO TECNICO
PARDI Geom. FRANCO
VECCHIANO - (Pisa)

Vecchiano lì 3.7.86

Spett/le UFFICIO TECNICO
del Comune di CARRARA

Oggetto: RELAZIONE TECNICA.-

Il sottoscritto PARDI Geom. FRANCO, iscritto all'Albo dei Geometri di Pisa al n°799, residente a Vecchiano via del Giardini n°46, su incarico del Sig. BARTELLONI Marcello, proprietario del Fabbicato (Centro Residenziale MILENA) sito in Carrara via Zaccagni Palazzina "C" int.6 e rappresentato al NCEU alla Partita 18187 nel Foglio 85 particella 10760 sub 6, Catg. A/2 di vani catastali 2,5, cl 2° e con Rc: £ 482:



dichiaro


a mente dell'Art. 26 e 48 della Legge 28.02.1985 N°47 e successive modifiche che le opere eseguite riguardanti la costruzione di servizio igienico all'interno dei due vani non recano alcun pregiudizio alla statica dell'immobile.

Tengo inoltre a precisare che tale opere risalgono ancor prima che il Sig. Bartelloni acquistasse, con Atto Federici del 05/7/1974 reg. a La Spezia il 17/07/974 al n° 2880, tale immobile (vedasi Dichiarazione Sostitutiva dell'atto di Notorietà).

In fede.

IL TECNICO

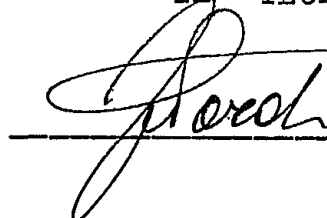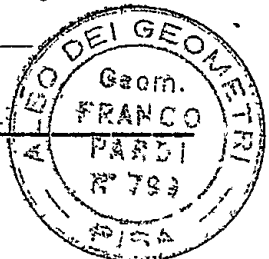

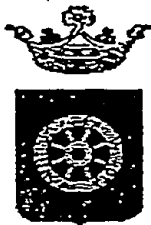COMUNE DI CARRARA
PROVINCIA DI MASSA CARRARA
UFFICIO RELAZIONI CON IL PUBBLICO
TEL. 0585/641276 - 389 - FAX 0585/641275
URP @COMUNE.CARRARA.MS.IT



AL RESPONSABILE DEL SETTORE

SEN. Veronesi

OGGETTO: RICHIESTA DI ACCESSO: Ribaudò OTTAVIO

IL/LA Sottoscritto/a RIBAUDÒ OTTAVIO nata/o a CARRARA

il 10.12.58 e residente a S. GIULIANO TERME in via piazza VIA S. ROCCO n° 94

Tel. 328.9188

CHIEDE

Di poter accedere ai documenti amministrativi così individuabili.

COPIA CONC. EDIZIONE 324 DEL 97

Motivazione PER PERIZIA

Dichiara inoltre di essere stato delegato da: dal Podestà

CIARDELLI ANTONIO

Esibendo documento di identificazione:

C.I. N° AG 0756794

Ai sensi della legge 196/03 autorizzo l'amministrazione Comunale di Carrara al trattamento dei dati sopra riportati per finalità istituzionali:

Carrara: il 30.12.04

In fede

Originale copia per il richiedente /copia agli atti

DICHIARAZIONE SOSTITUTIVA DELL' ATTO DI NOTORIETA'

(Art. 4 - Legge 4 gennaio 1968, n. 15)

Io sottoscritto BARTELLONI MARCELLO
nato a VECCHIANO il 28.08.1914, residente
a VECCHIANO (FILETTOLE - VIA MARCONI) ai sensi ed effetti di cui all'art. 4 della Legge 4 gennaio 1968, n. 15,

dichiaro che

i lavori eseguiti presso il fabbricato di proprietà sito in Comune
via Zaccagni (Centro Residenziale MILENA) Palossine C interno 6
riguardanti il cambio di destinazione risolvono prima
del mio esposto avvenuto con Atto Notorio Federici Gherardo
in data 05/07/1974 ripristinato e speso il 17/07/1974 al N° 2880.
Il lavoro suddetto è stato realizzato, in conformità delle
Convenienze Edilizie n° 177 sottoscritte dalle Competenti
Autorità in data 22/8/40, del mio esposto causa, in data 22/8/40.
Dichiaro inoltre che il fabbricato in oggetto è rappresentato
al HCEV del Comune di Conero alla Partita n° 18187
nel Foglio 85 particelle 10760 sub 6 con Categoria A/2 di
classe 2° con veni catastali di 5 e con una Rendita Catastale di 482.-
e venne da me acquistata nello stato in cui
attualmente si trova.



L. DICHIARANTE

Barcellona Marcello

COMUNE DI VECCHIANO

PROVINCIA DI PISA

AUTENTICAZIONE DI SOTTOSCRIZIONE

(Art. 20 - Legge 4 gennaio 1968, n. 15)

asb3

L'anno millenovecento ottantasei addì quattro del mese
di luglio avanti di me ⁽¹⁾ IL FUNZIONARIO INCARICATO
è comparsa l. Sig. Barcellona Marcello della cui
identità sono certo per ⁽²⁾ presenza e consenso

l. quale mi ha reso la suestesa dichiarazione e l'ha sottoscritta in mia presenza, dopo essere stato da me ammonito sulla responsabilità penale cui può andare incontro in caso di dichiarazione mendace.



(1) Segretario Comunale od altro Funzionario incaricato

D'ordine (ufficiale)

Il Funzionario Incaricato

Studio Tecnico
Pardi Geom. Franco
Via del Giardino n. 42
56019 VECCHIANO (PI)

Spett./le UFFICIO TECNICO


Comune di CARRARA

Oggetto: Invio di documenti da allegarsi alla Richiesta di
Sabatoria Edilizia n° progressivo 0118113002 del
14.01.1986. Pratica 428.-

In riferimento alla Vostra richiesta di documentazione
integrativa n° 19218/3618, Vi invio quanto da Voi richiesto
e precisamente:

- Relazione Tecnica
- Dichiarazione Sostitutiva dell'Atto di Notorietà
- Fotocopia della Planimetria Catastale
- Fotocopia della planimetria aerea
- N°3 marche da bollo

IL TECNICO

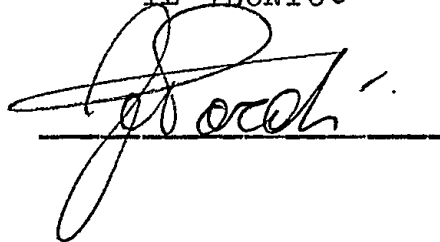

A handwritten signature, likely of Franco Pardi, is written over a horizontal line. The signature is stylized and cursive.



NUOVO CATASTO EDILIZIO URBANO

(R. DECRETO-LEGGI 13 APRILE 1939, N. 652)

CARRARA

Via D. ZACCAGNA

Planimetria dell'immobile situato nel Comune di

Ditta SANDRO BADIALE

AMROGIO

MANUCCI


NATALINO NARDI

CARRARA 6/4/1921

Allegata alla dichiarazione presentata all'Ufficio Tecnico Erariale di

LA SPEZIA 25/10/1912

MASSA

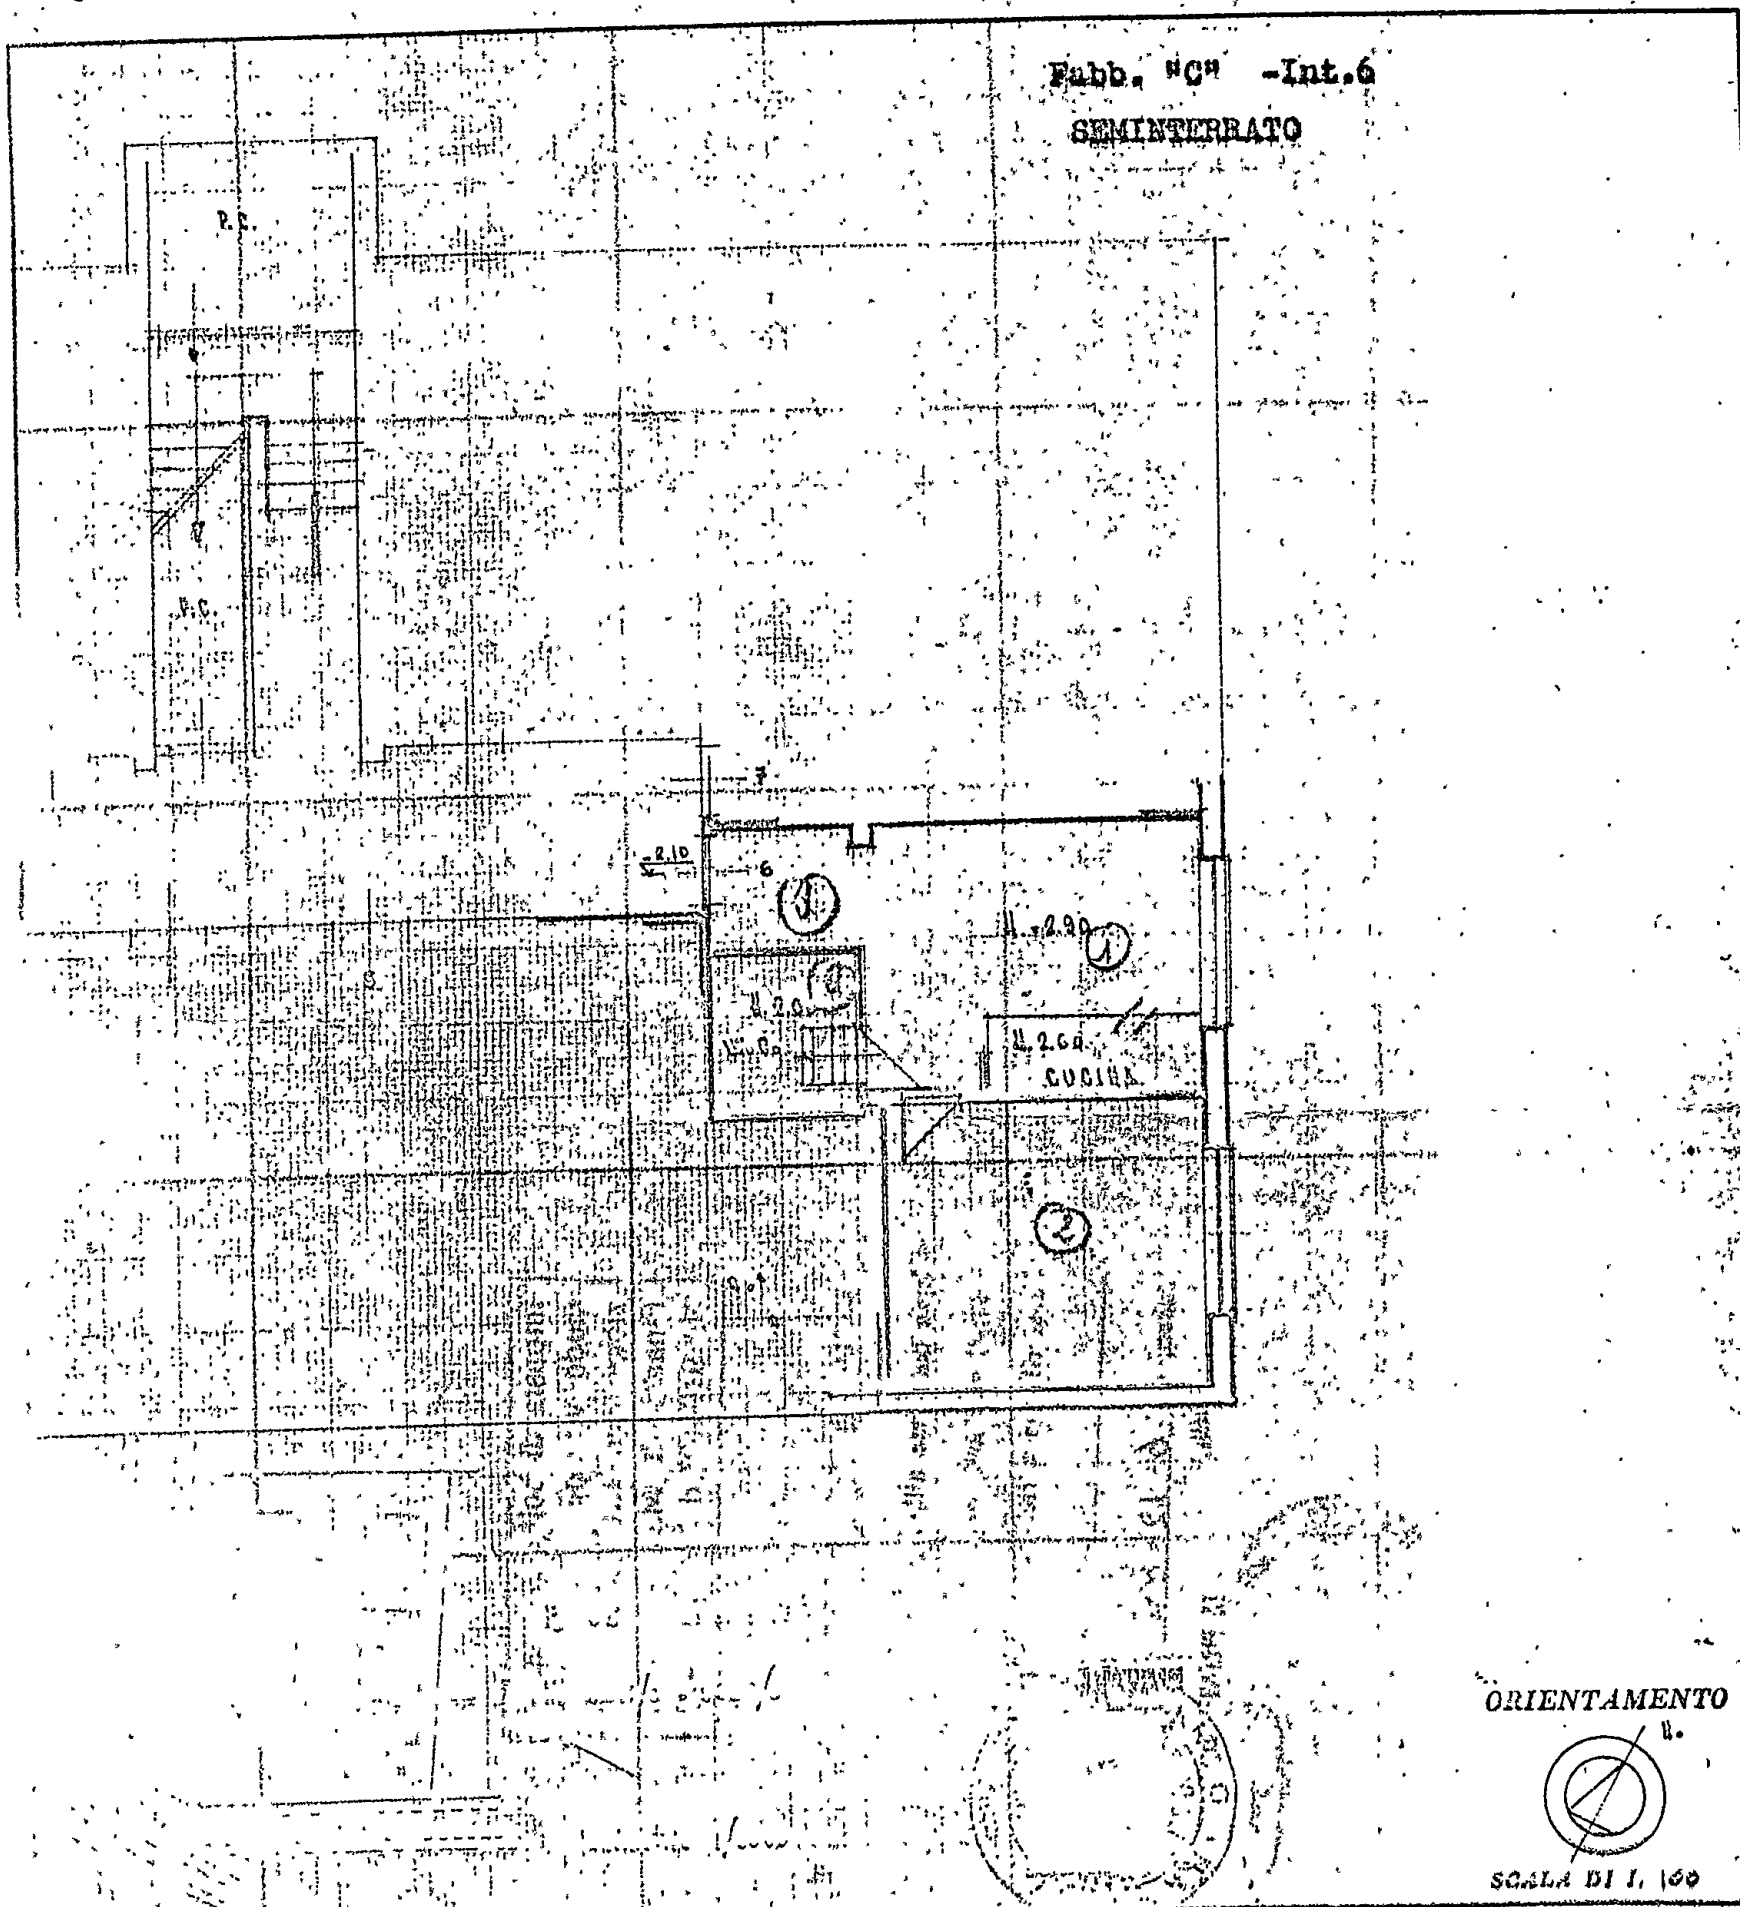

SEMPRE IN USO PER LE ANNOTAZIONI D'UFFICIO

DATA

PROT. N°

20011. 1913

2397

Autentiche

[Signature]

Compilata dal Geom. FRANCO NARDINI
(Titolo, nome e cognome del tecnico)

Iscritto all'Albo de

della Provincia di

DATA

01.1.1913

Firma:

[Signature]

EDILIZIO URBANO

BARTILLONI Marcello n.a Vecchiano il 28/8/1914-

Foglio partita

Riferimento alle mutazioni	PROVENE DALLA PARTITA	MAPPA	IDENTIFICAZIONE DELL'UNITÀ IMMOBILIARE										UTILITÀ COMUNI A PIÙ UNITÀ IMMOB.	CLASSAMENTO			CONSISTENZA			RENDITA CATASTALE LIRE	ASTERISCO	RENDITA CATAST. RIDOTTA PER ESENZIONI		NOTE	Riferimento alle mutazioni
			SEZ.	FOLL.	LETTERA	SUB	COD.	USCATAZIONE (in chiaro)	N. CIVICO	PIANO	scale	Inter. no		Z.C.	CATEG.	CLASSE	VANI	m²	m²			A LIRE	sino al 1975		
8 1	9 16624	10	11	12 A	13 85	14 10760	15 6	16 M. E. Via Zaccagnini M. E. Via Zacc																	

NOTA - LE U.I. DISTINTE CON * NELLE COLONNE "ASTERISCO" NON SONO IN CANTO ALLA PRESENTE PARTITA

Riferimento alle mutazioni	MUTAZIONI				REGISTRAZIONE				TOTALI DI PARTITA			
	ATTO OD OPERAZIONE	TITOLO	NUMERO	DATA	NOMINATIVO E SEDE DEL ROGANTE	USCITA	VOLUME	ANNO	VALORI	VANI	m ²	m ²
1	COMPRAVEND	IST	85418	5174	G. Federici					2,5	51	47

mesi sono indicati con loro lettera iniziale
setto Gennaio, Marzo
Aprile indicati rispettivamente con P.T.O.
dati contenuti nelle colonne distinte da (*) sono espressi in decimi
codici possono variare presso l'U.I.E.

Planimetria dell'immobile situato nel Comune di

CARRARA

Via D. ZACCAGNA

Ditta SANDRO BADIALE

ARCHITETTO MANUCCI


NATALINO NARDI

CARRARA 6/4/1921

Allegata alla dichiarazione presentata all'Ufficio Tecnico Erariale di

LA SPEZIA 25/10/1912

MASSA

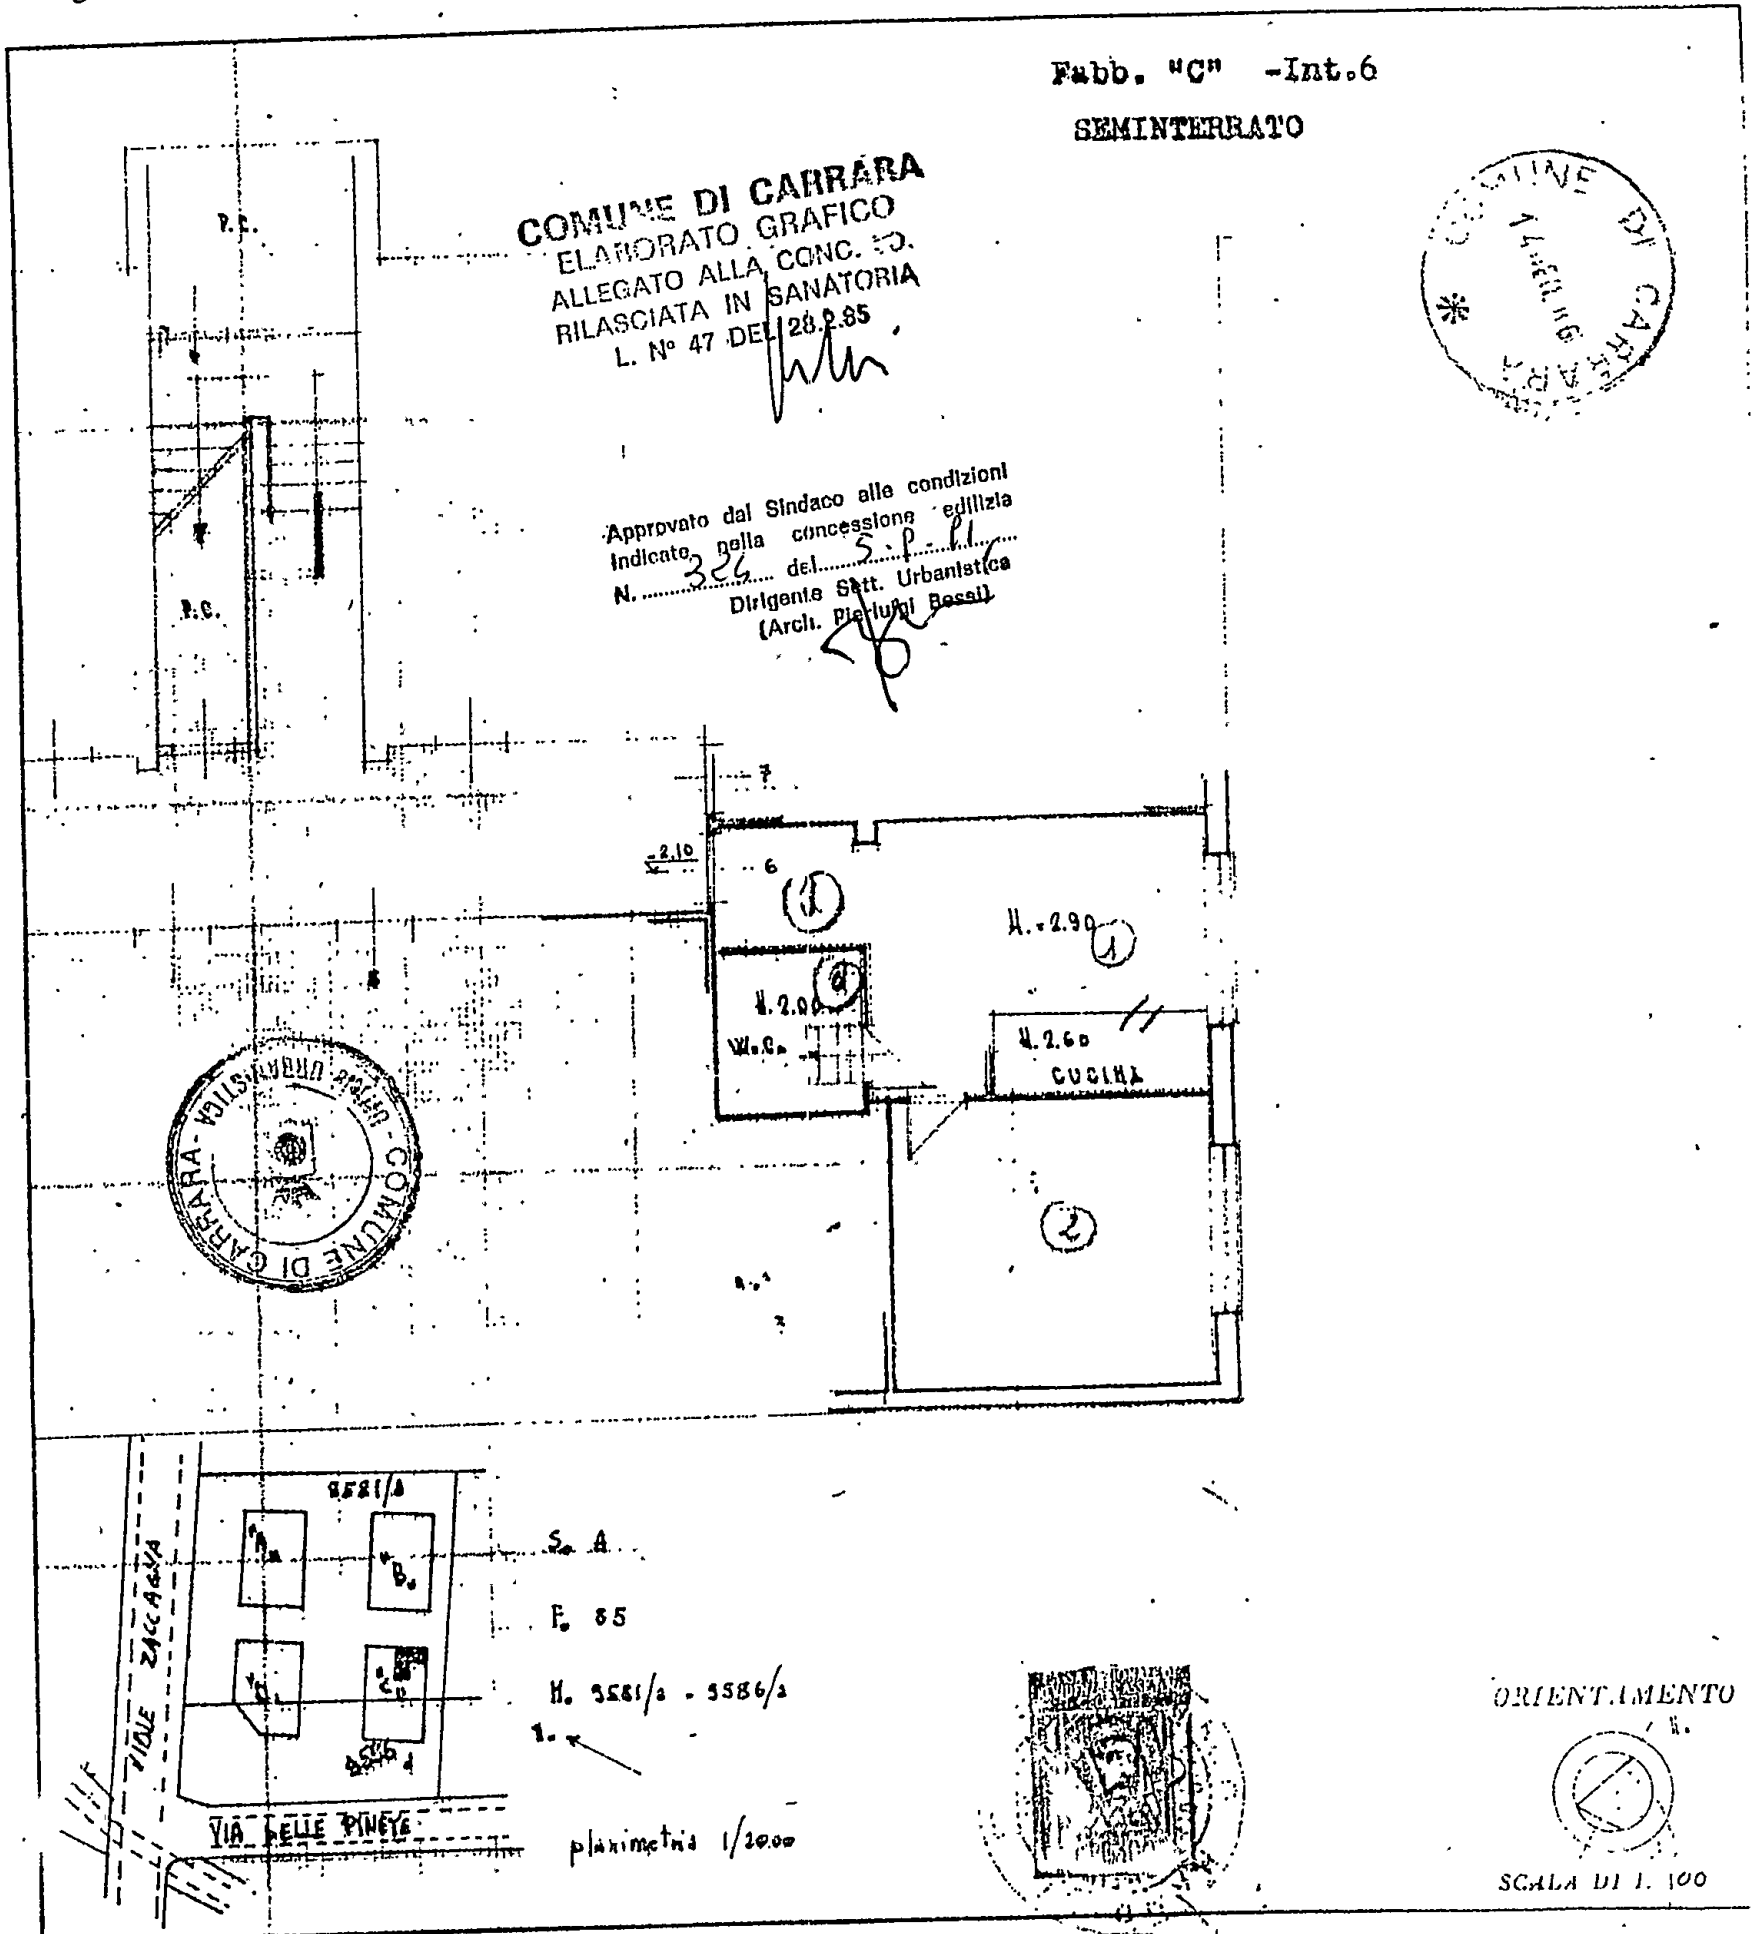

SPAZIO RISERVATO PER LE ANNOTAZIONI D'UFFICIO	
DATA PROT. N°	2397

Compilata dal Comm. F. R. N. DINI
(Titolo, nome e cognome del tecnico)

Iscritto all'Albo di
della Provincia di

DATA 17.11.1921
Firma: *[Signature]*

Imposta di bollo, assolta in
modo virtuale - Autorizza-
zione dell' Intendenza di
Finanza di Massa Carrara
N.° 9194/2° del 12/12/1977

UFFICIO TECNICO ERARIALE MASSA-CARRARA

Le rendite catastali sono state definite con riferimento
agli elementi economici del triennio 1977-79 e devono
essere aggiornate con i coefficienti del triennio 1980-82
del Ministero delle Finanze (Decreto del 15/12/80 art. 1 comma
1°) del 15 Febbraio 1980 n. 10.
Si rilascia a richiesta del Sig. BARDI FRANCO

per uso VOLUNTARIA

data, n. 6-12-85

RAZZI

Indirizzo

Indirizzo



IL PRIMO DIRIGENTE

MOD. 46 N.C.E.T. 1/85

Urgente A

Per via

TELEFONO SPECIALE

Spese loco L. 900

Spese di viaggio L. 600

SUMMA TURATO

P. c. n. L. 200

[oltre la prima] L.

Totale generale L.

Imposta di bollo, assolta in
modo virtuale - autorizza-
zione dell'Intendenza di
Finanza di Massa Carrara
N° 9194/2° del 12 12 1977

UFFICIO TECNICO ERARIALE MASSA-CARRARA

Copia conforme all'originale di piano di lavoro


ai sensi dell'art. 7 del R.D. 1578/50

che si rilascia a richiesta

per gli usi conosciuti

Massa, li 6-12-85

IL PRIMO DIRIGENTE

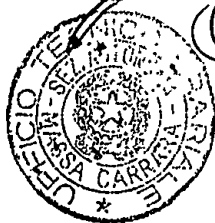

MOD. 10 (M. 10. 1. 1974)

Spese di bollo L. 1.000

Spese di bollo L. 1.000

Totale pagabile L. 1.500