

TECNOSTUDIO 16 SET 1991

Geometri - M. Benetti - F. Convalle -
VIA PIATE 4/1 - 41012 STABIALE-CARRARA - TEL. 059/111111

TAVOLA N° **2**

Progetto per variante non sostanziale in fabbricato in fase di costruzione in località Avenza di Carrara, vicinanza via Molina.

SCALE DIS.	PROPRIETARIO	Edilteco Costruzioni Edili S.R.L.	Foglio
1:100	PROGETTISTA	geom. Convalle Fabrizio	72
DATA	TIPO TAVOLA	Prospetti e sezioni di progetto	MAPPALE
9.4.1991			178

VARIANTE APPROVATA


CONTR. N° 100/91
IL TECNICO

FABRIZIO CONVALLE
INGEGNERE
CARRARA

VARIANTE
Approvato dal Sindaco alle condizioni della concessione edilizia originaria n. 24 del 24.2.1990
CARRARA n. 22 FEB 1992
IL DIRIGENTE P.D. DIPARTIMENTO (Arch. Claudio Vercellotti)




PROSPETTO NORD - OVEST

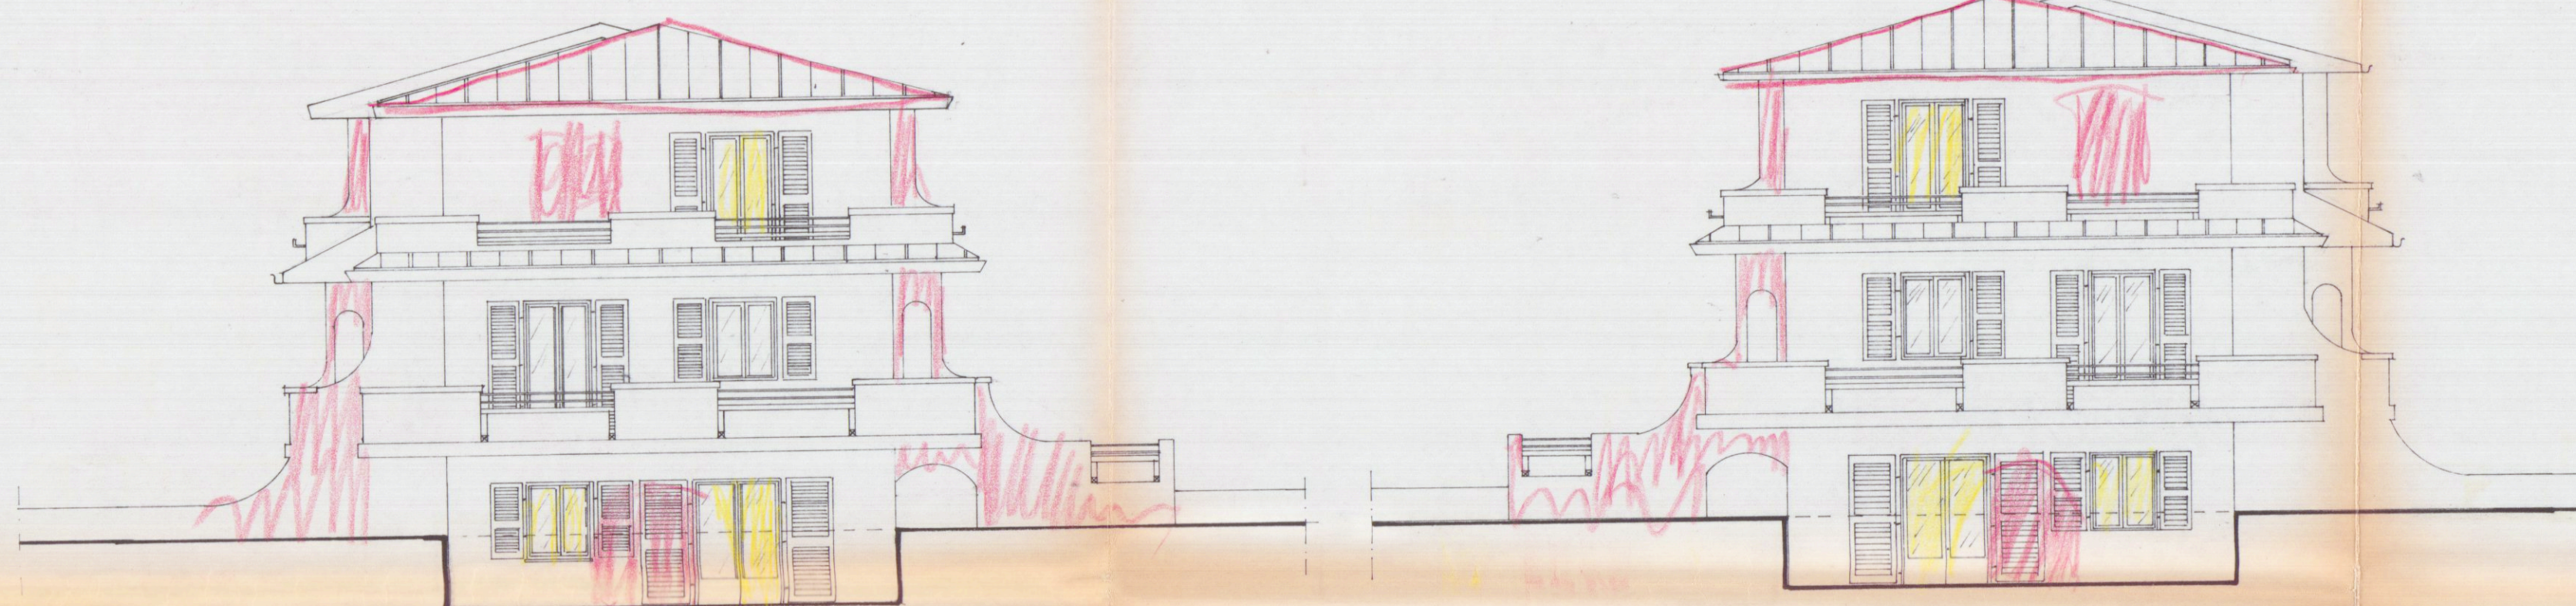


PROSPETTO SUD - OVEST

PROSPETTO NORD - EST

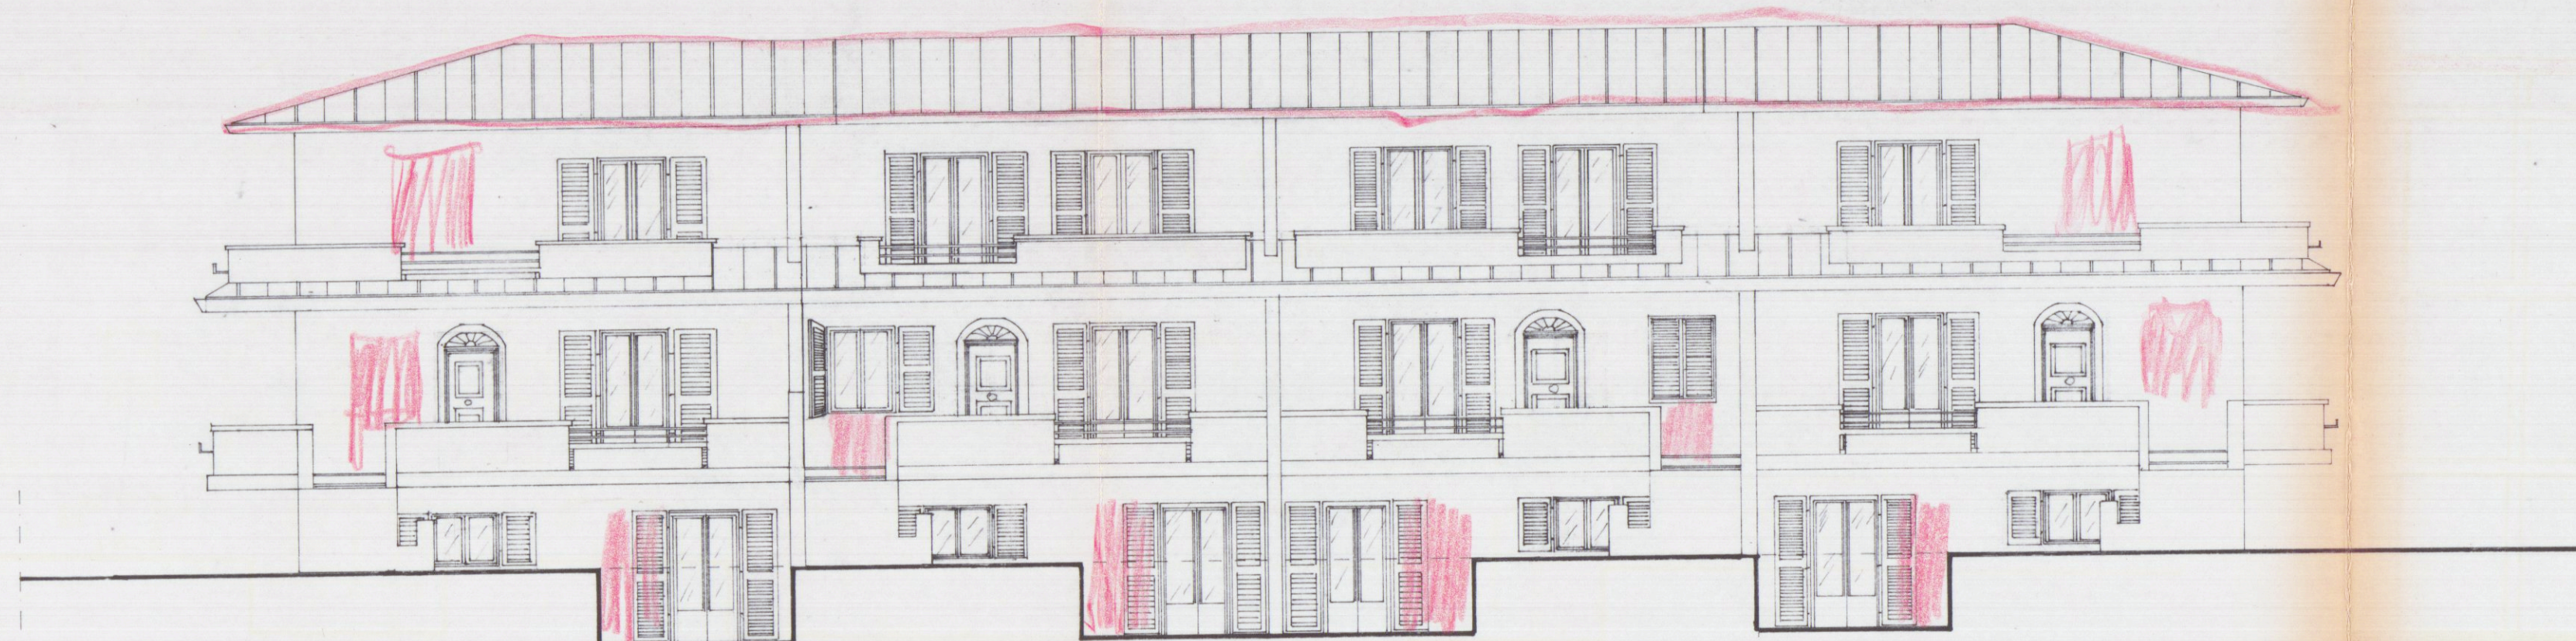

PROSPETTO SUD - EST

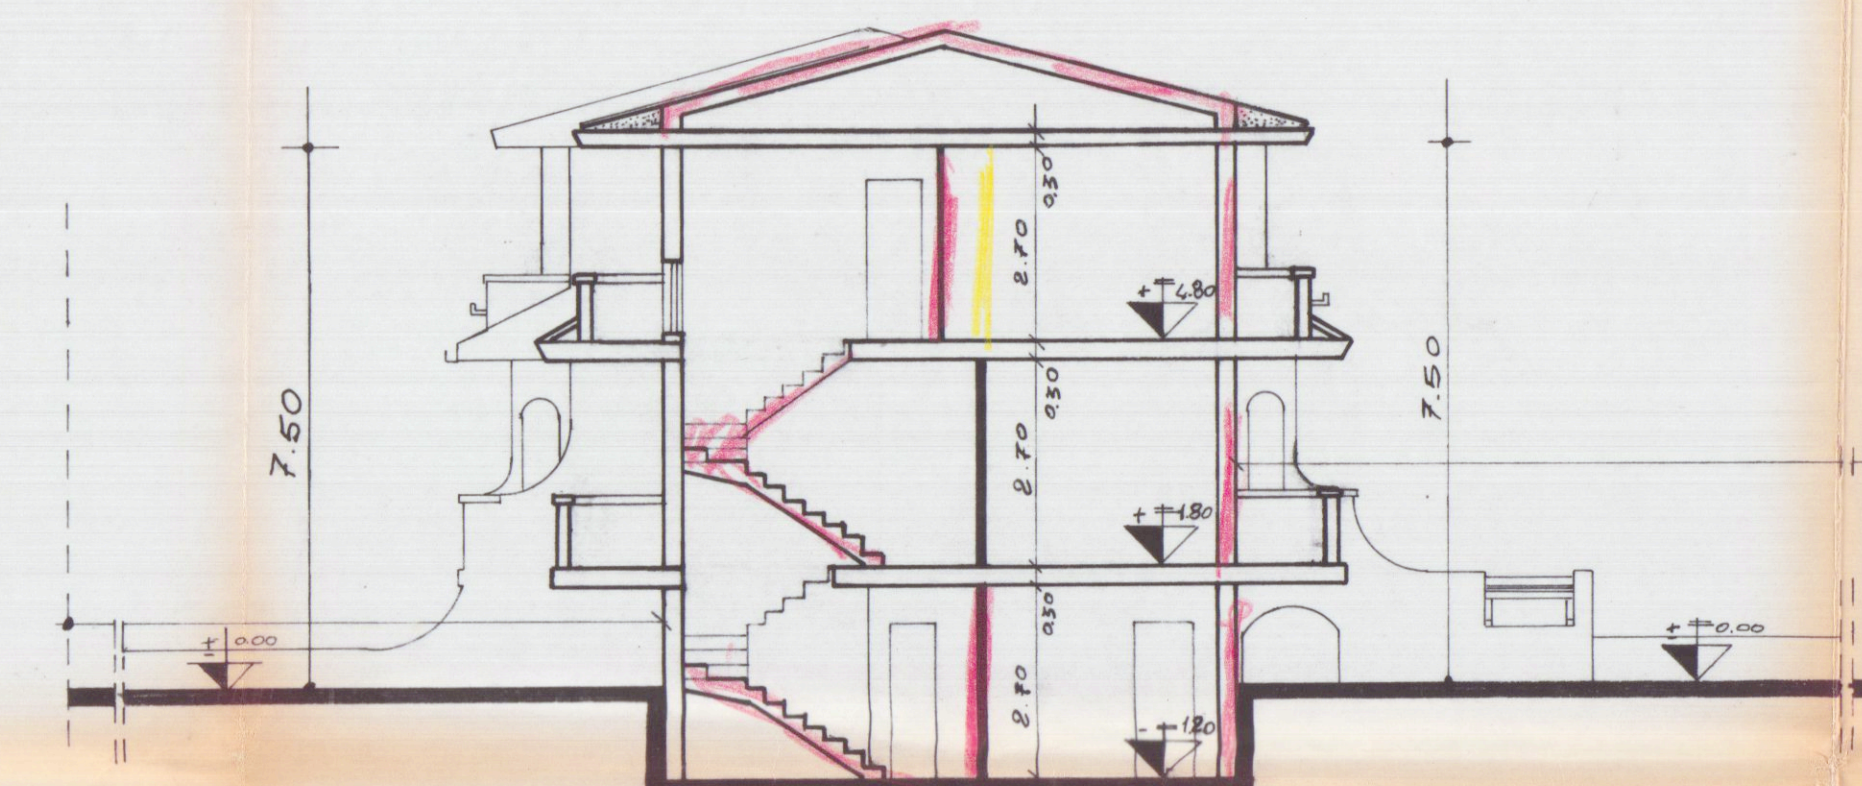

SEZIONE A-A



SEZIONE B-B