

PLANIMETRIA 18200

PROGETTO fabb^{co} del Sig. BRACCINI GINO

Sez A F° 80 Cappali 8191/a et 8191/b

3^o Soluzione



APPROVATO

1 AGO. 1972 **CONTROLLATO**
AL TECNICO

Approvato dal Sindaco alle condizioni
Indicate nel permesso di costruzione Nord
N° 53 del 1 AGO. 1972

L'ING. CAPO




PICCIATI

FRATELLI

VIALE

municipale

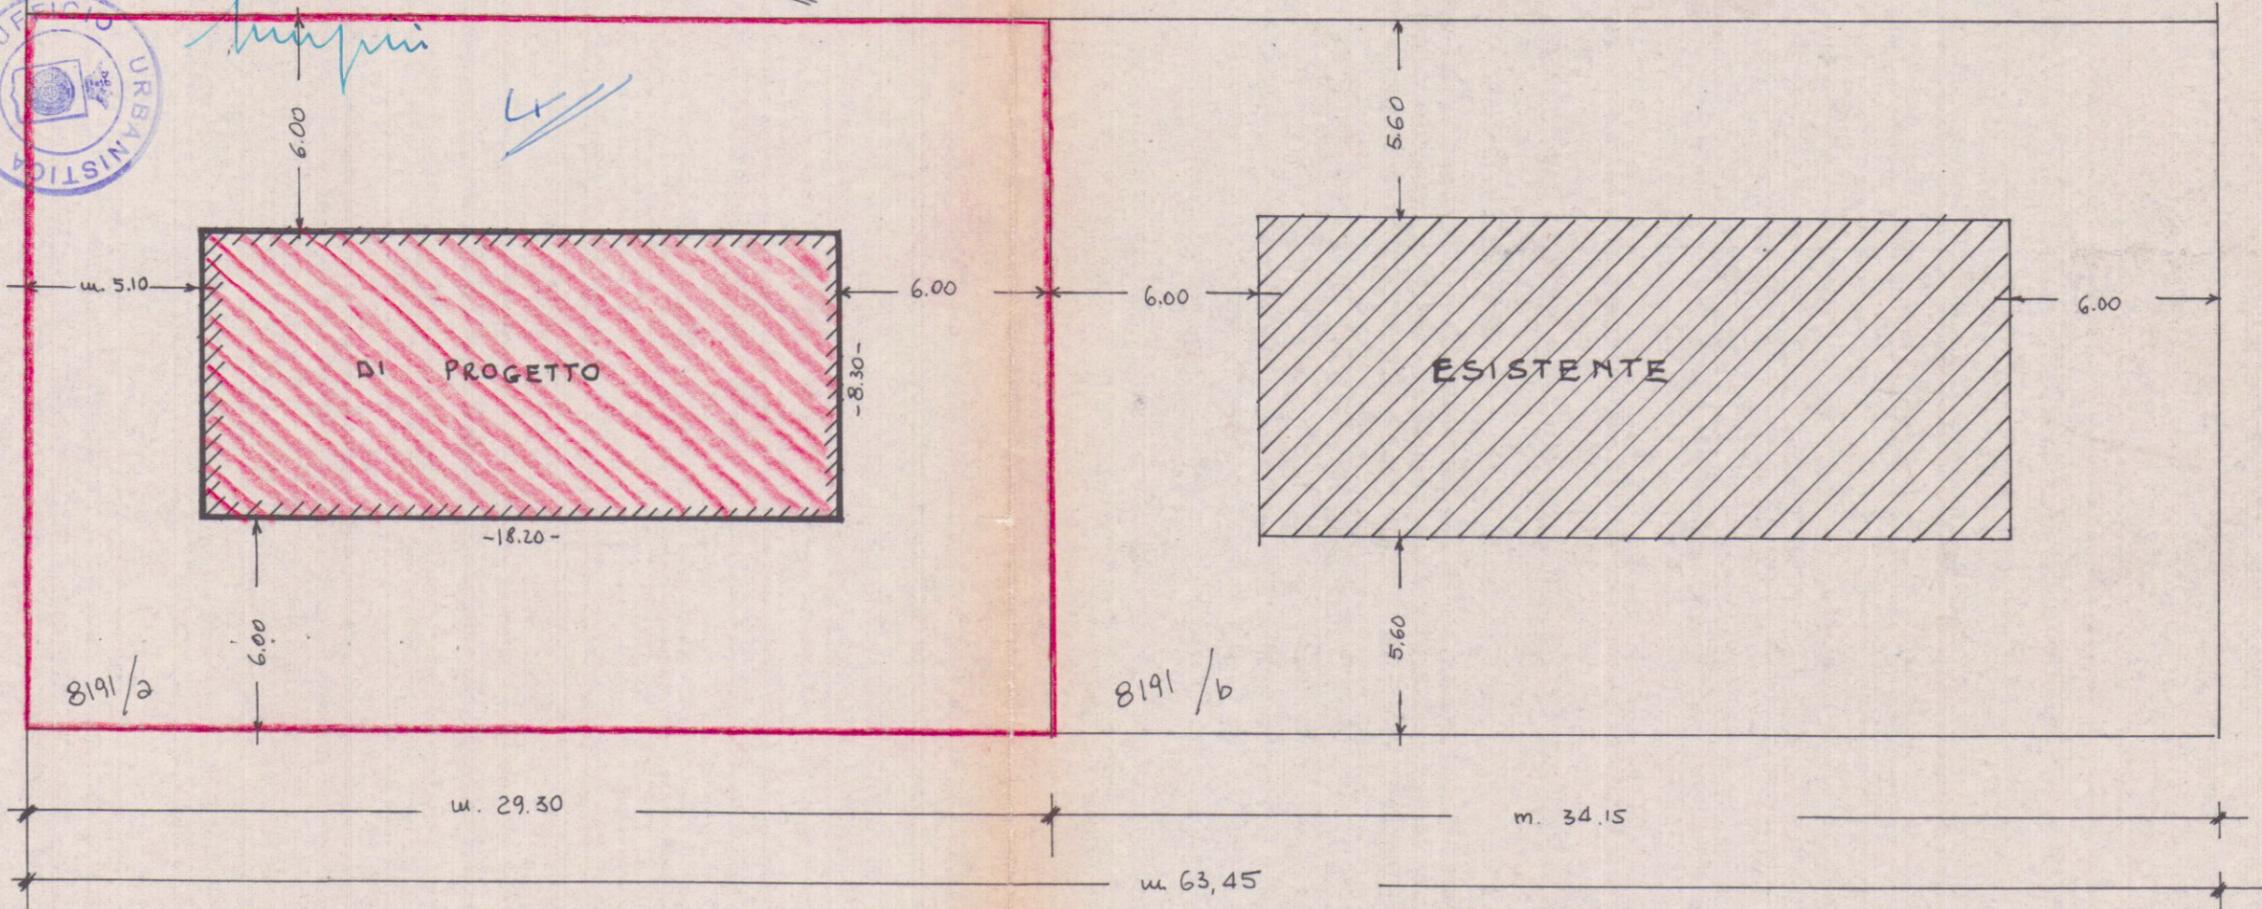

Si approva con le prescrizioni
ella unita lettera N. 2912
in data 20 GIU' 1972

IL SOPRINTENDENTE

[Signature]