



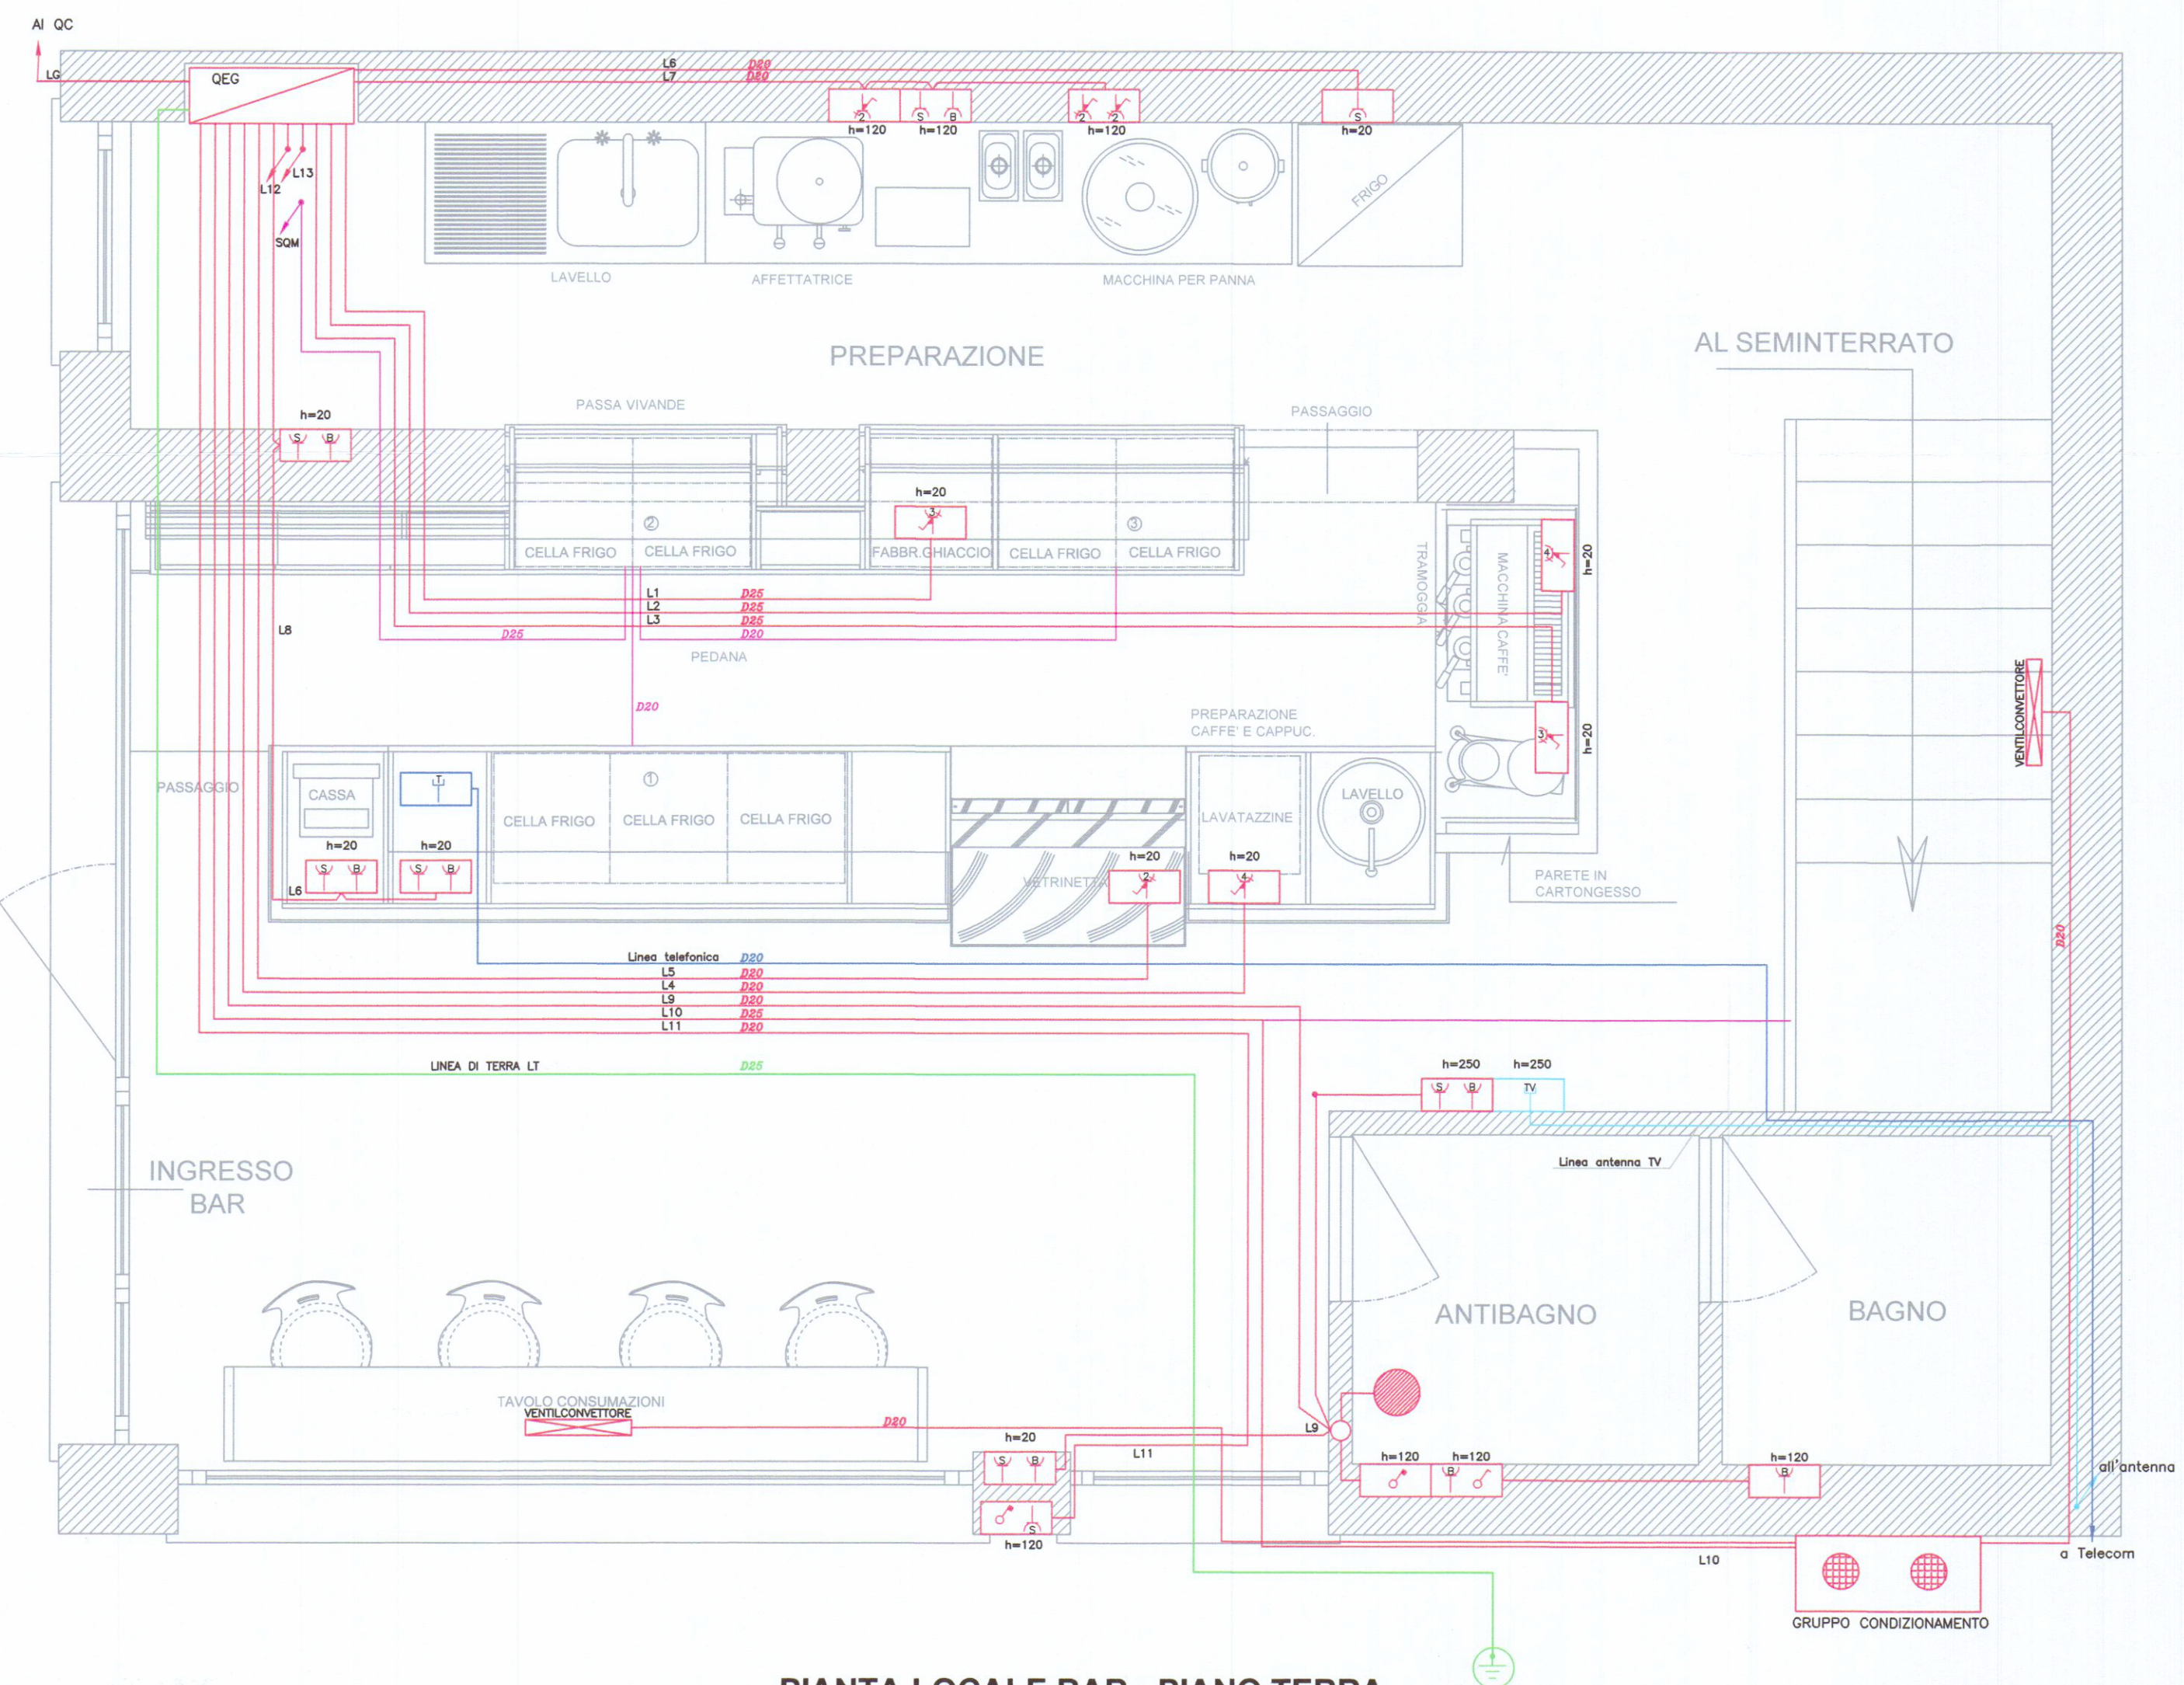

PIANTA LOCALE BAR - PIANO TERRA

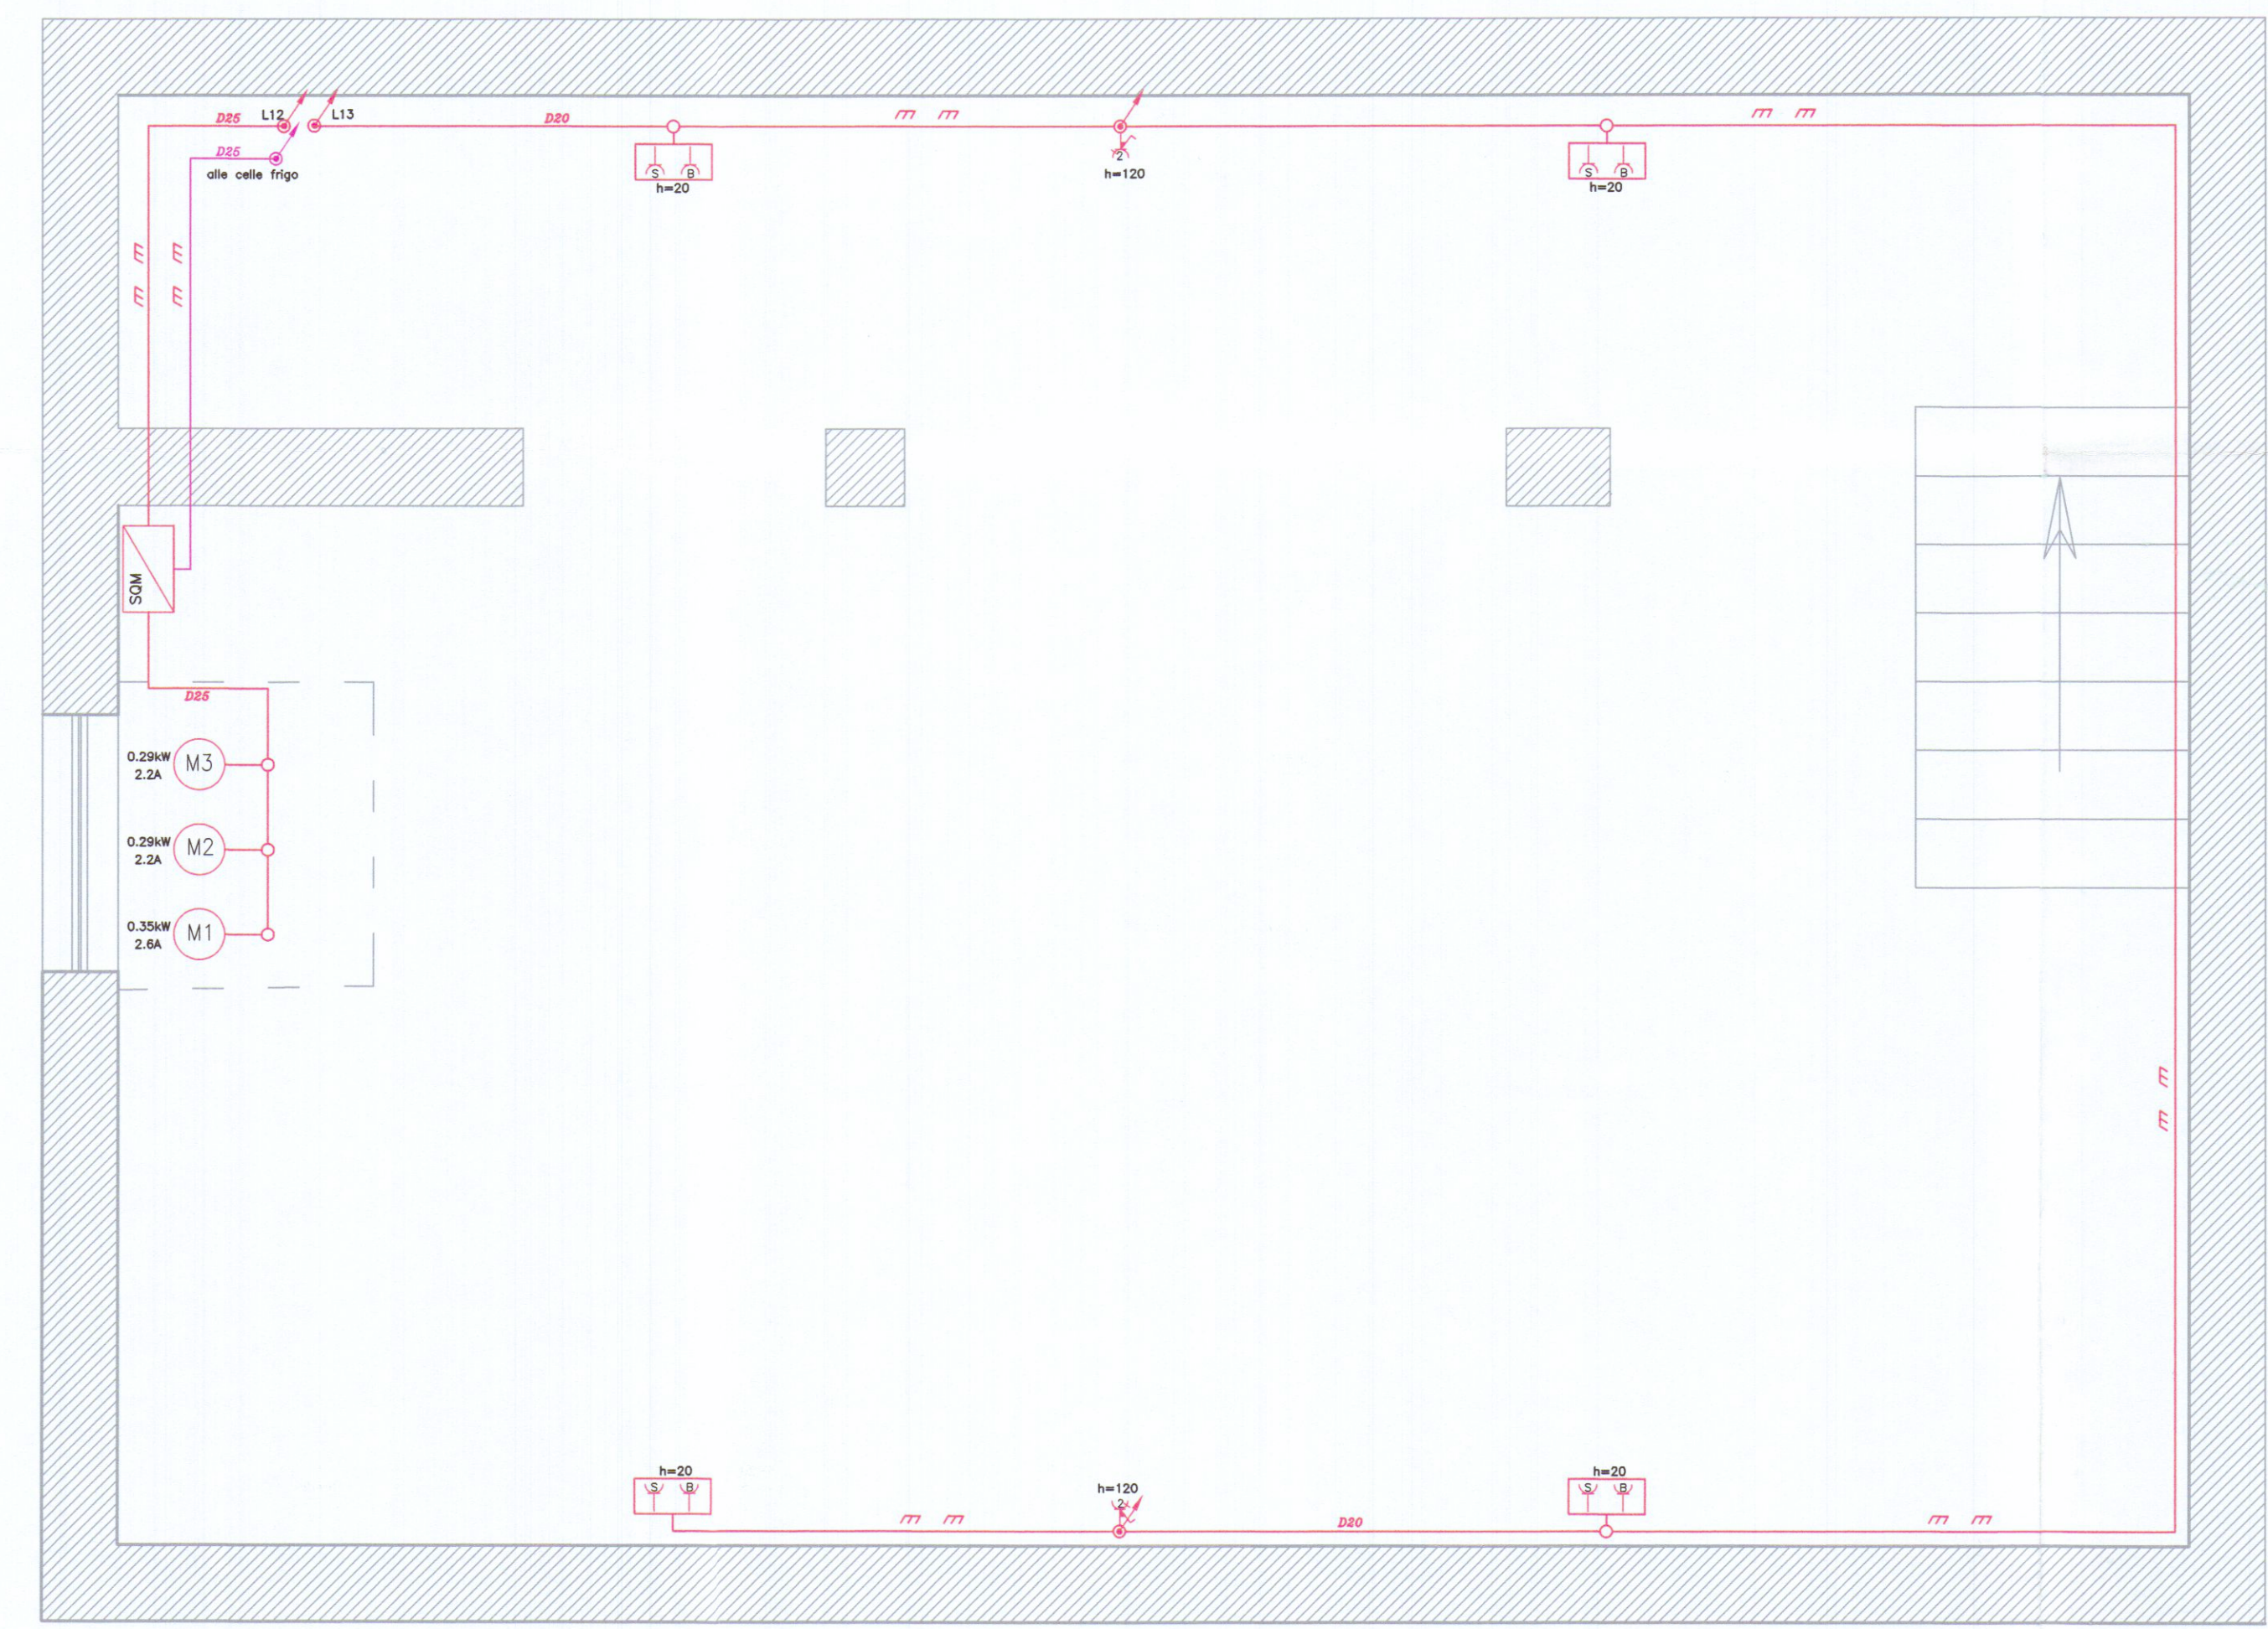

PIANTA LOCALE MAGAZZINO - PIANO SOTTOSTRADA

- PRESA CEE INTERBLOCCATA 2P+T-16A-IP44
- PRESA CEE INTERBLOCCATA 3P+T-16A-IP44
- PRESA CEE INTERBLOCCATA 3P+N+T-16A-IP44
- GRUPPO PRESE SERIE CIVILE SCHUKO BIPASSO 2P+T-16A
- INTERRUTTORE BIPOLARE SERIE CIVILE 16 A
- INTERRUTTORE UNIPOLARE SERIE CIVILE 10 A
- PRESA TELEFONICA
- PRESA TV
- CASSETTE DI DERIVAZIONE

LEGENDA SIMBOLI

-
- LINEA IN TUBO RIGIDO POSATA A VISTA

LINEA IN TUBO FLESSIBILE POSATO SOTTOTRACCIA O SOTTOPAVIMENTO - FORZA MOTRICE

LINEA IN TUBO FLESSIBILE POSATO SOTTOTRACCIA O SOTTOPAVIMENTO - TELEFONO

LINEA IN TUBO FLESSIBILE POSATO SOTTOTRACCIA O SOTTOPAVIMENTO - TV


LINEA IN TUBO FLESSIBILE POSATO SOTTOTRACCIA O SOTTOPAVIMENTO CONTROLLO CELLE FRIGO

DISPENSORE DI TERRA A PICCHETTO ENTRO POZZETTO ISPEZIONABILE

MOTORE COMPRESSORE CELLE FRIGO

SCALDACQUA ELETTRICO

QUADRO ELETTRICO

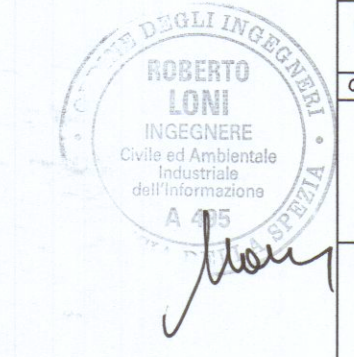

REV.	DATA	REDATTO	CONTROLL.	APPROVATO	DESCRIZIONE
					Ing. Roberto LONI Via G. Mazzini, 83 - 59038 SERRAVALLE (SP) Tel/Fax : 0187/822895 - e-mail: roberto.loni@libero.it
COMUNE DI CARRARA					
COMMITTENTE					
TREEFFE di Fabbiani Rosetta					
OPERA					CODICE PROGETTO
RISTRUTTURAZIONI INTERNE PER REALIZZAZIONE DI UN BAR					09ELE10018
UBICAZIONE					
VIA CAMPO D'APPIO,88 - LOC. AVENZA - CARRARA					
OGGETTO					
PROGETTO IMPIANTO ELETTRICO BAR MOITO					
IMPIANTO DISTRIBUZIONE FORZA MOTRICE E IMPIANTI SPECIALI					
Note					
REV.					