

STUDIO TECNICO
Geom. **Andrea F. Ricci**
P.zza Alberica 4 - CARRARA
Tel. Fax 0585 / 75128
Cod. Fisc. RCC N° 66P06 B832E
Part. IVA 00555710458

13 DIC. 1997

TAVOLA N. **2**

SOSTITUITA

Progetto in sanatoria
l'immobile di proprietà della ditta Gemall sito in Marina
di Carrara Via Comano n°

In catasto Fg. 95 mappale n° 2




LEGENDA:

PIANTE


RAFFRONTI

SCALA DISEGNI
PIANTE 1: 100
DATA


PIANO INTERRATO

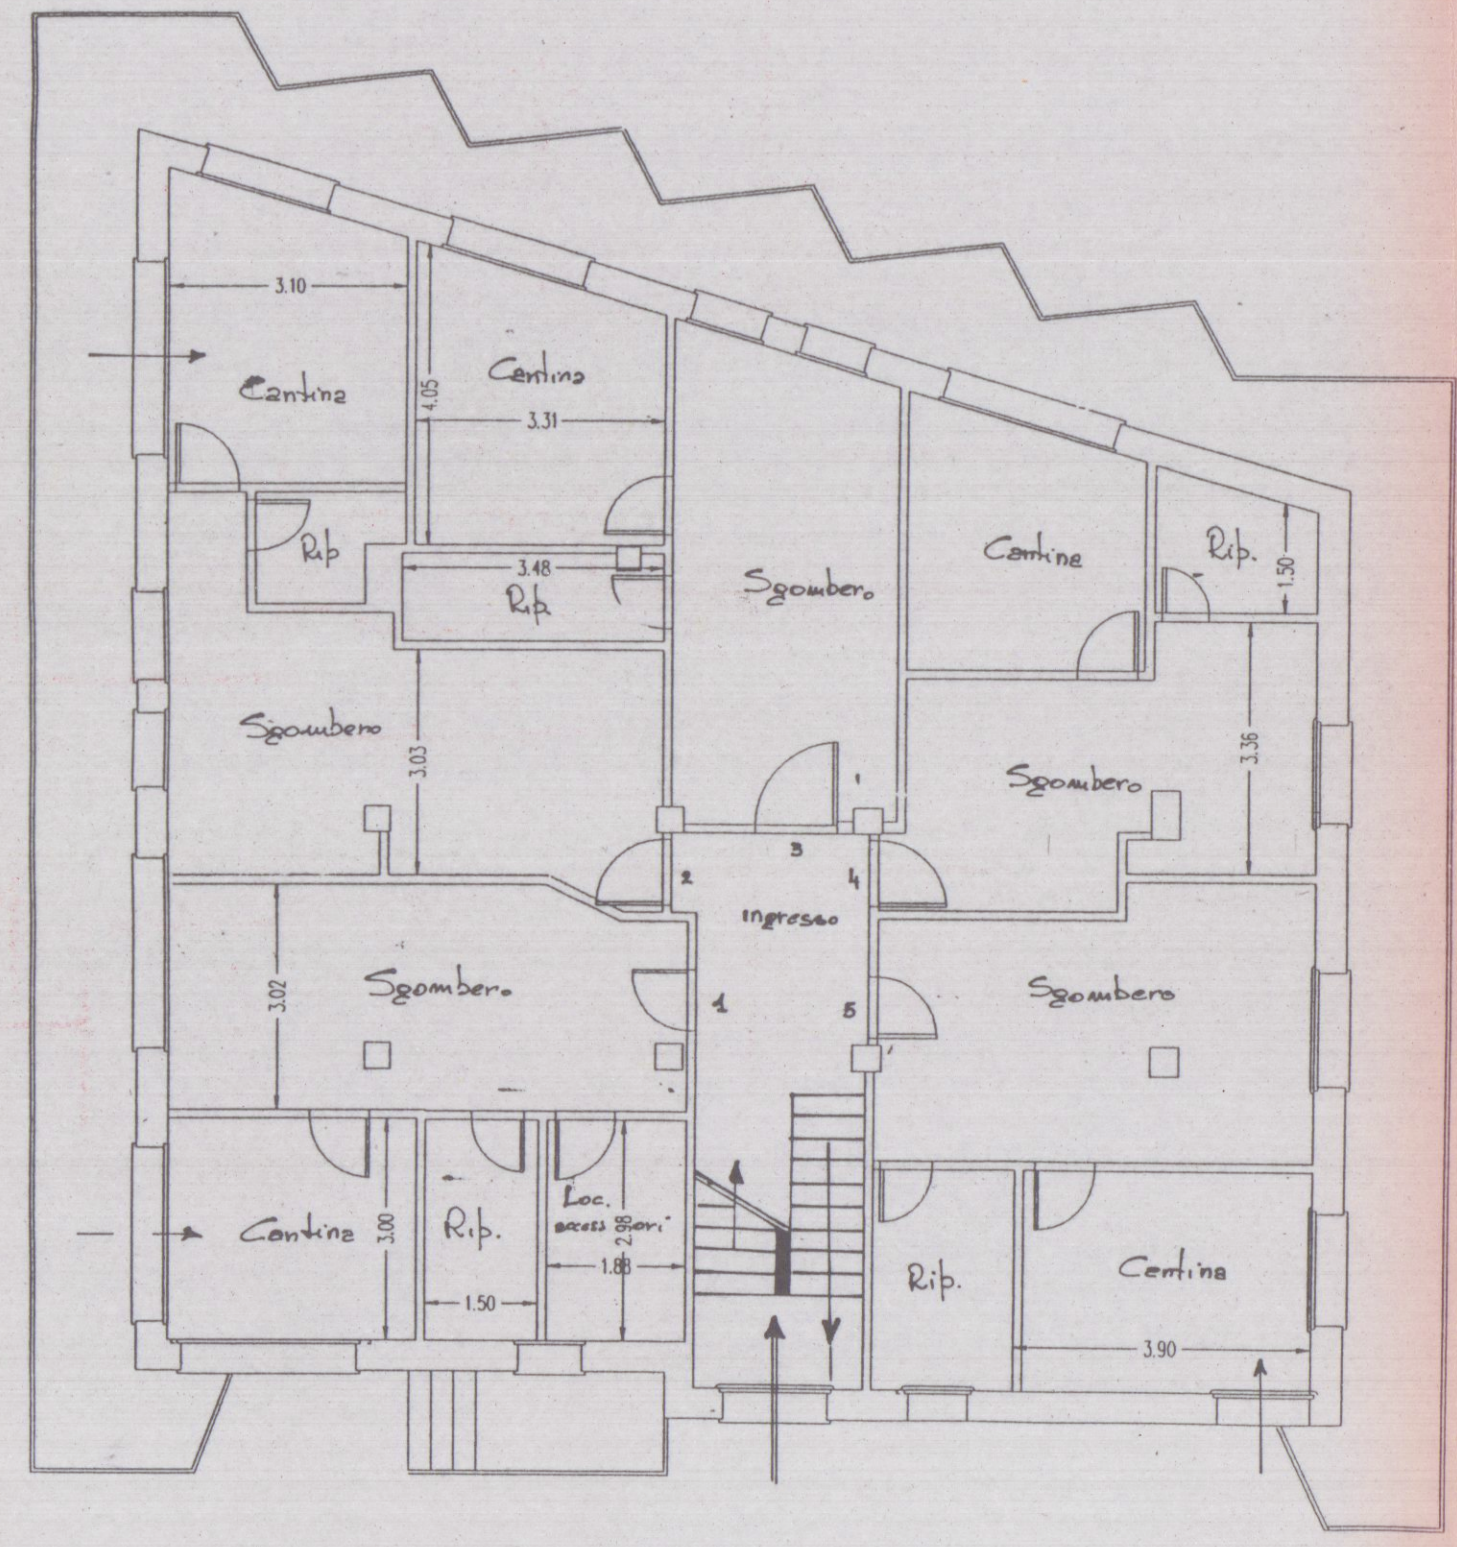


PIANO TERRENO

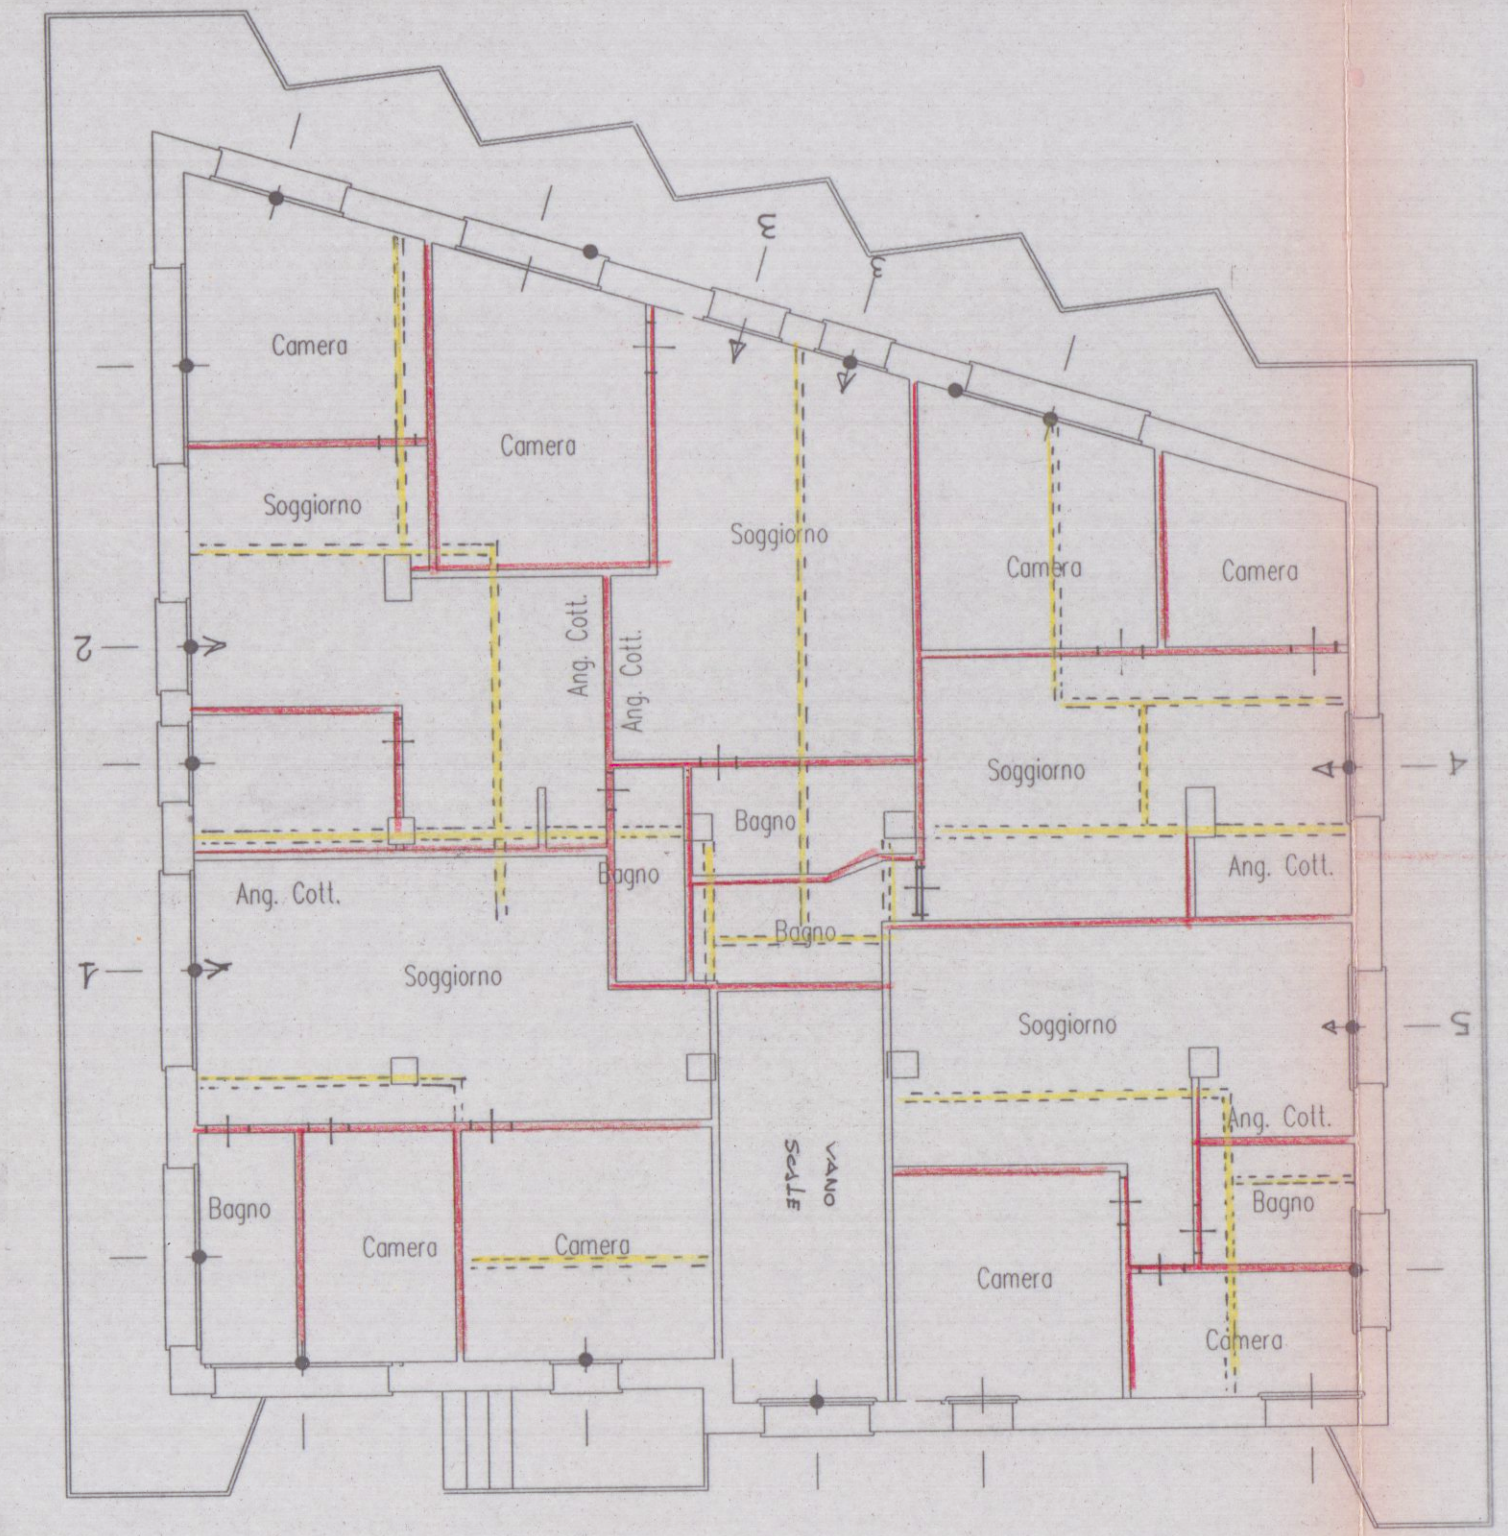

PIANO PRIMO

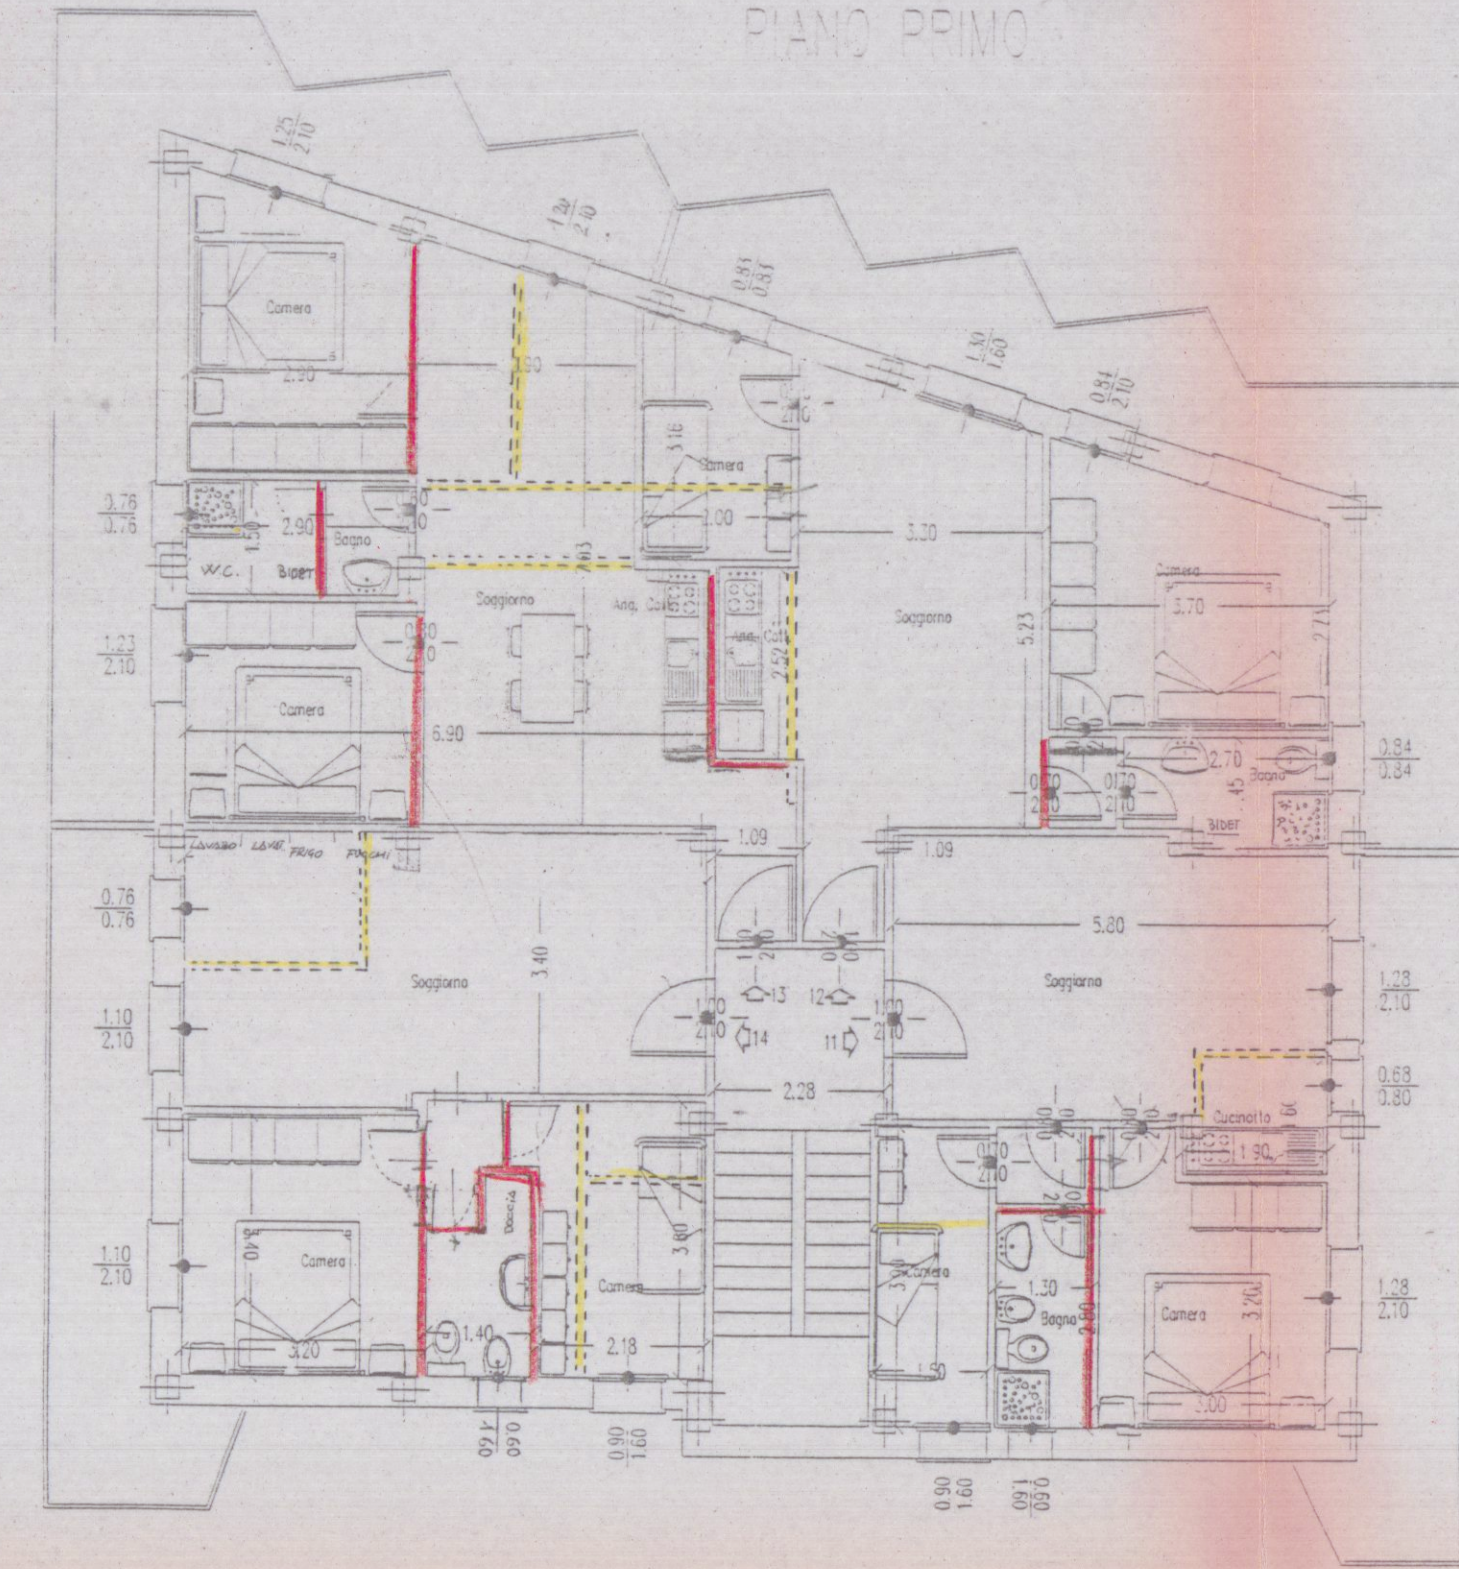

PIANO ATTICO

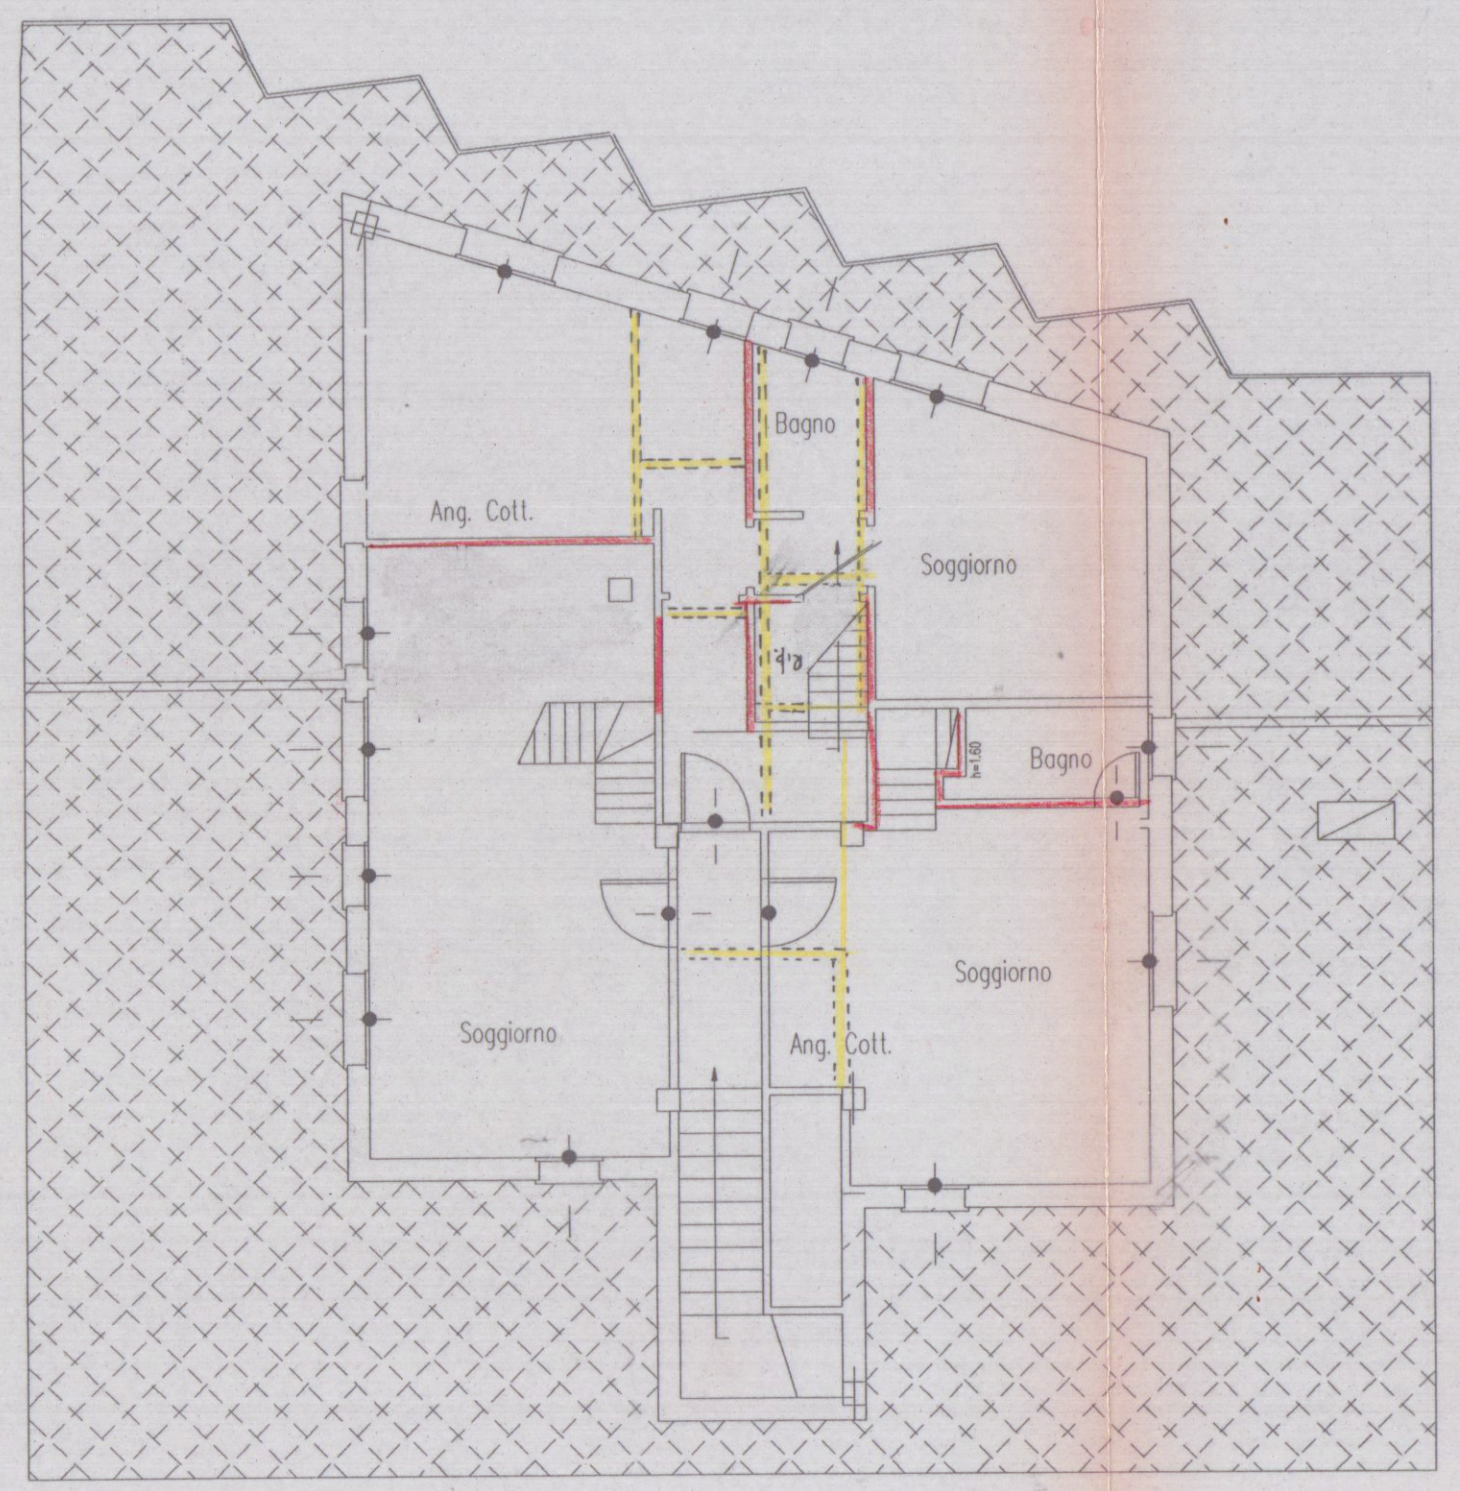

PIANO ATTICO

