

14 APR. 1975

MINISTERO TRASPORTI

AZIENDA AUTONOMA FERROVIE DELLO STATO

UFFICIO IMPIANTI ELETTRICI COMP/LE

FIRENZE

APPROVATO
13 MAR 1975
CONTROLLATO
in archivio

Costuzione fabbricato ad uso centralina e

Posto di Guardia A.C. in Stazione di Carrara Arenza



Approvato dal Sindaco alle condizioni
indicate nel permesso di costruzione
N° del 3 MAG. 1975
L'ING. CAPO

IL CAPO REPARTO 22/M

Roer

L'INGEGNERE ZANELLO GIULIANO

IL CAPO
DELLA 2^a SEZIONE DI ESERCIZIO

zevella


Il Segretario Tecnico
Superiore

Manfredi




IL COMANDANTE PROVINCIALE
(Dr. Ing. S. Giusti)


Giusti

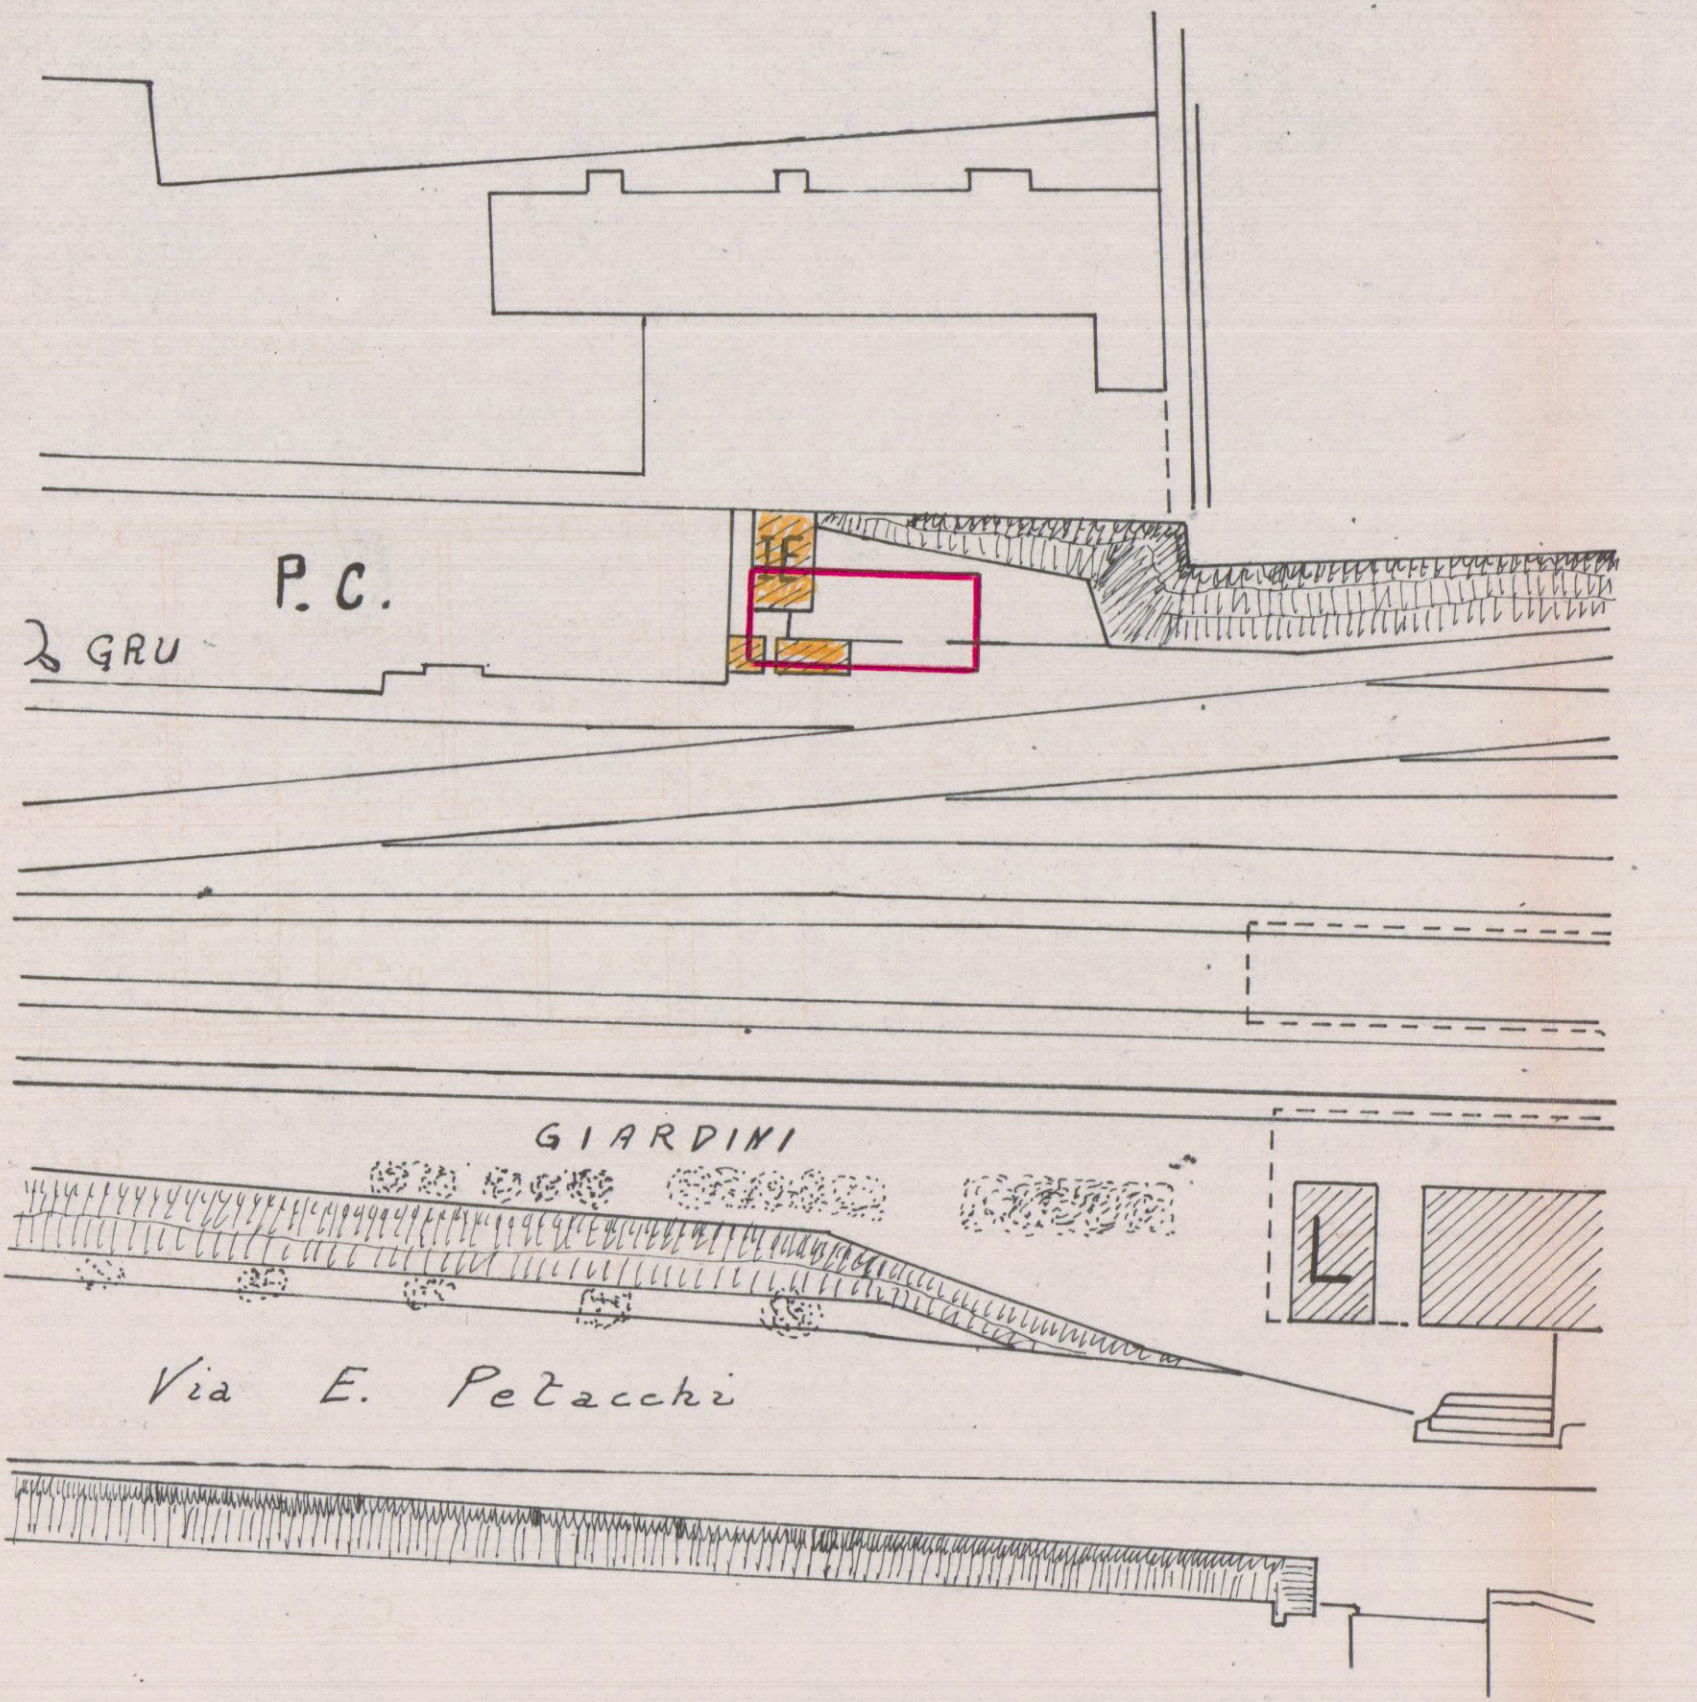



Scala 1:500
stralcio planimetrico interessante Pista del nuovo fabbricato

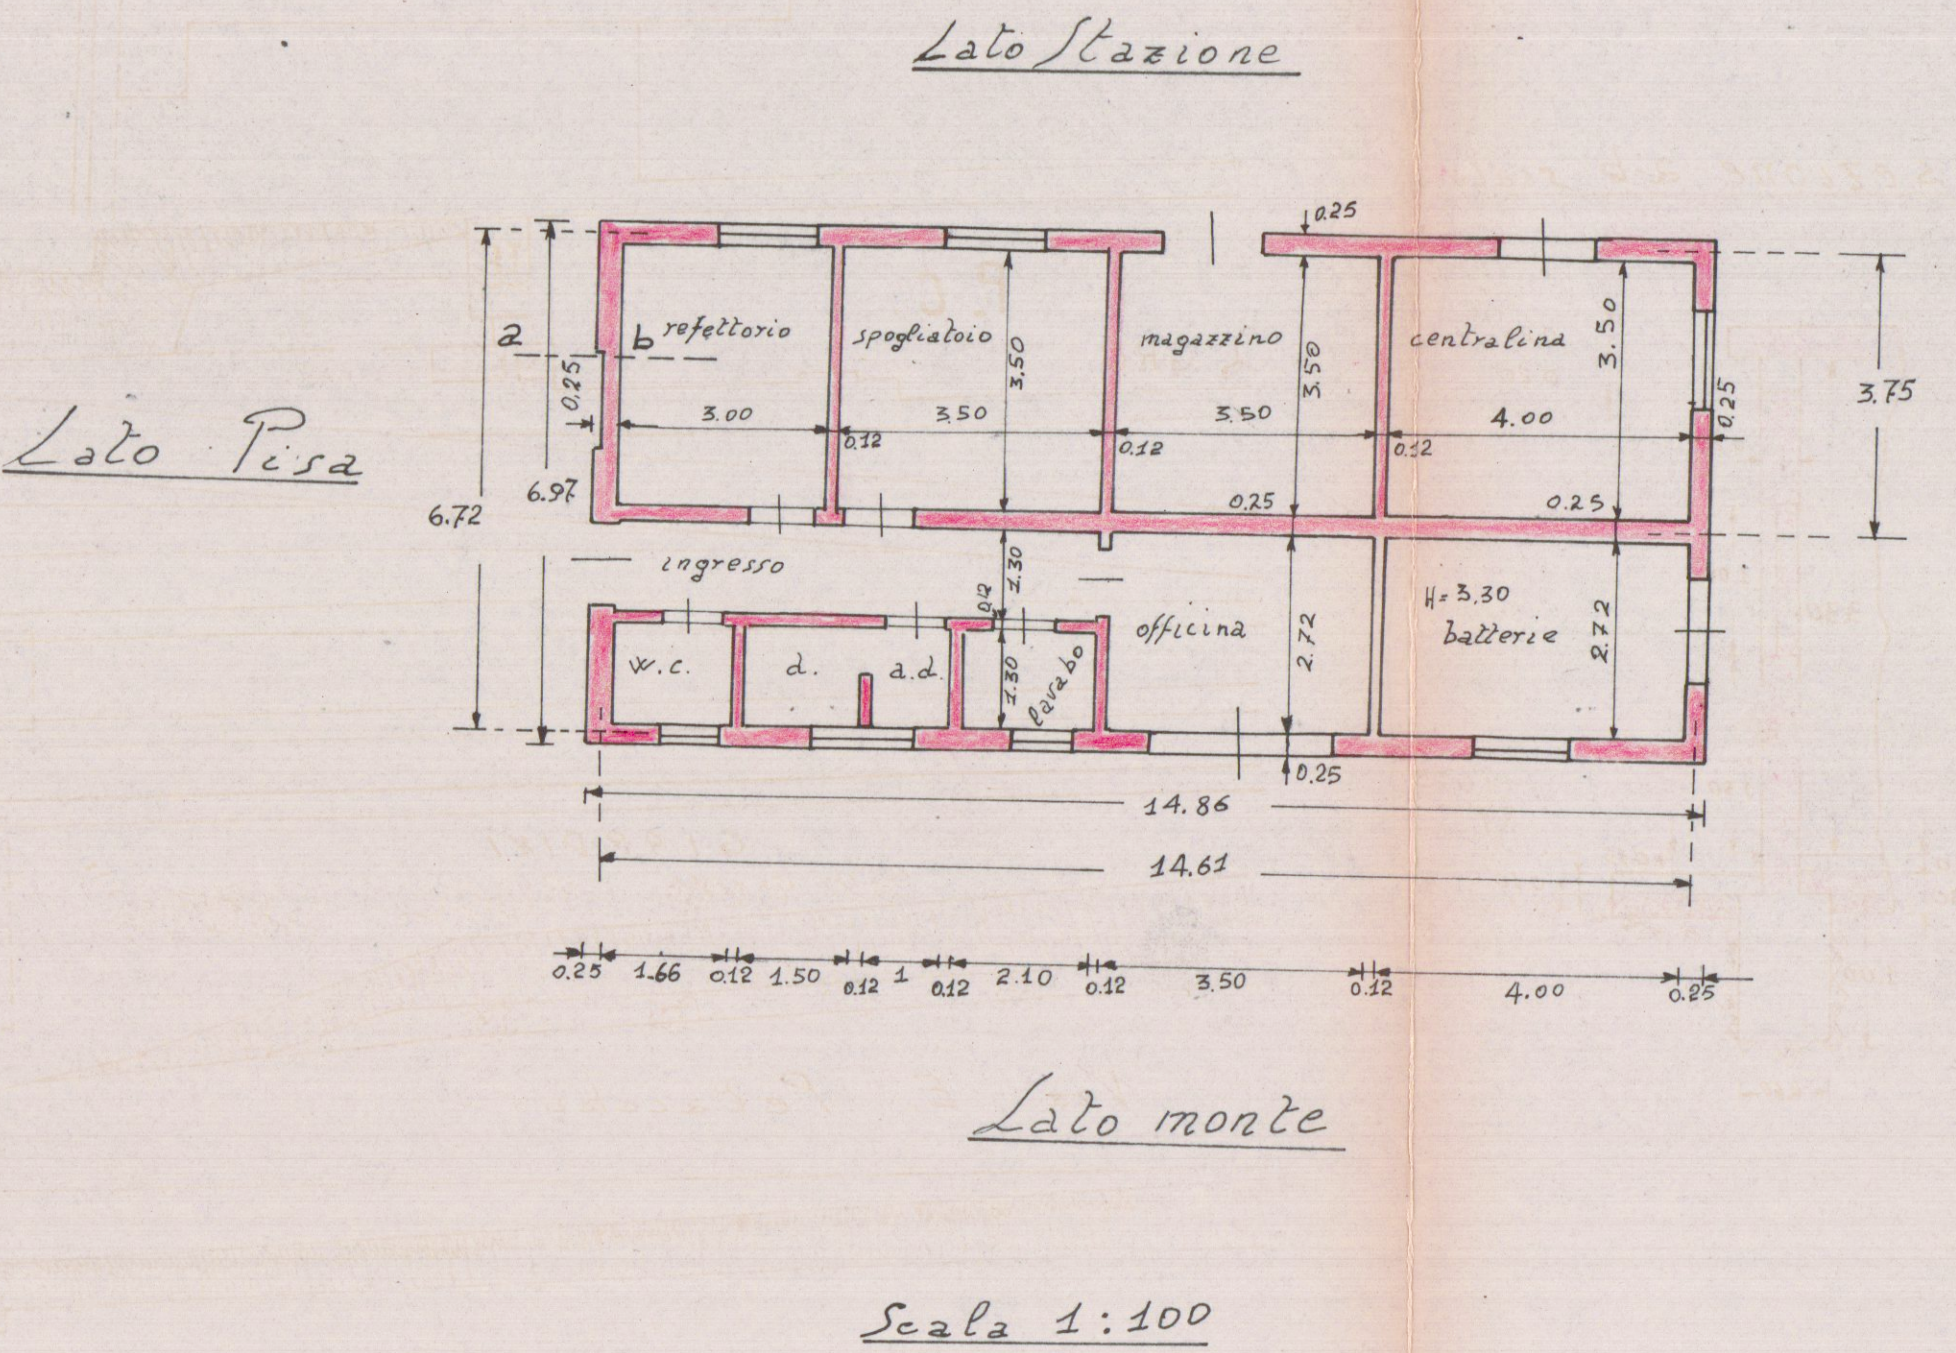


Scala 1:100

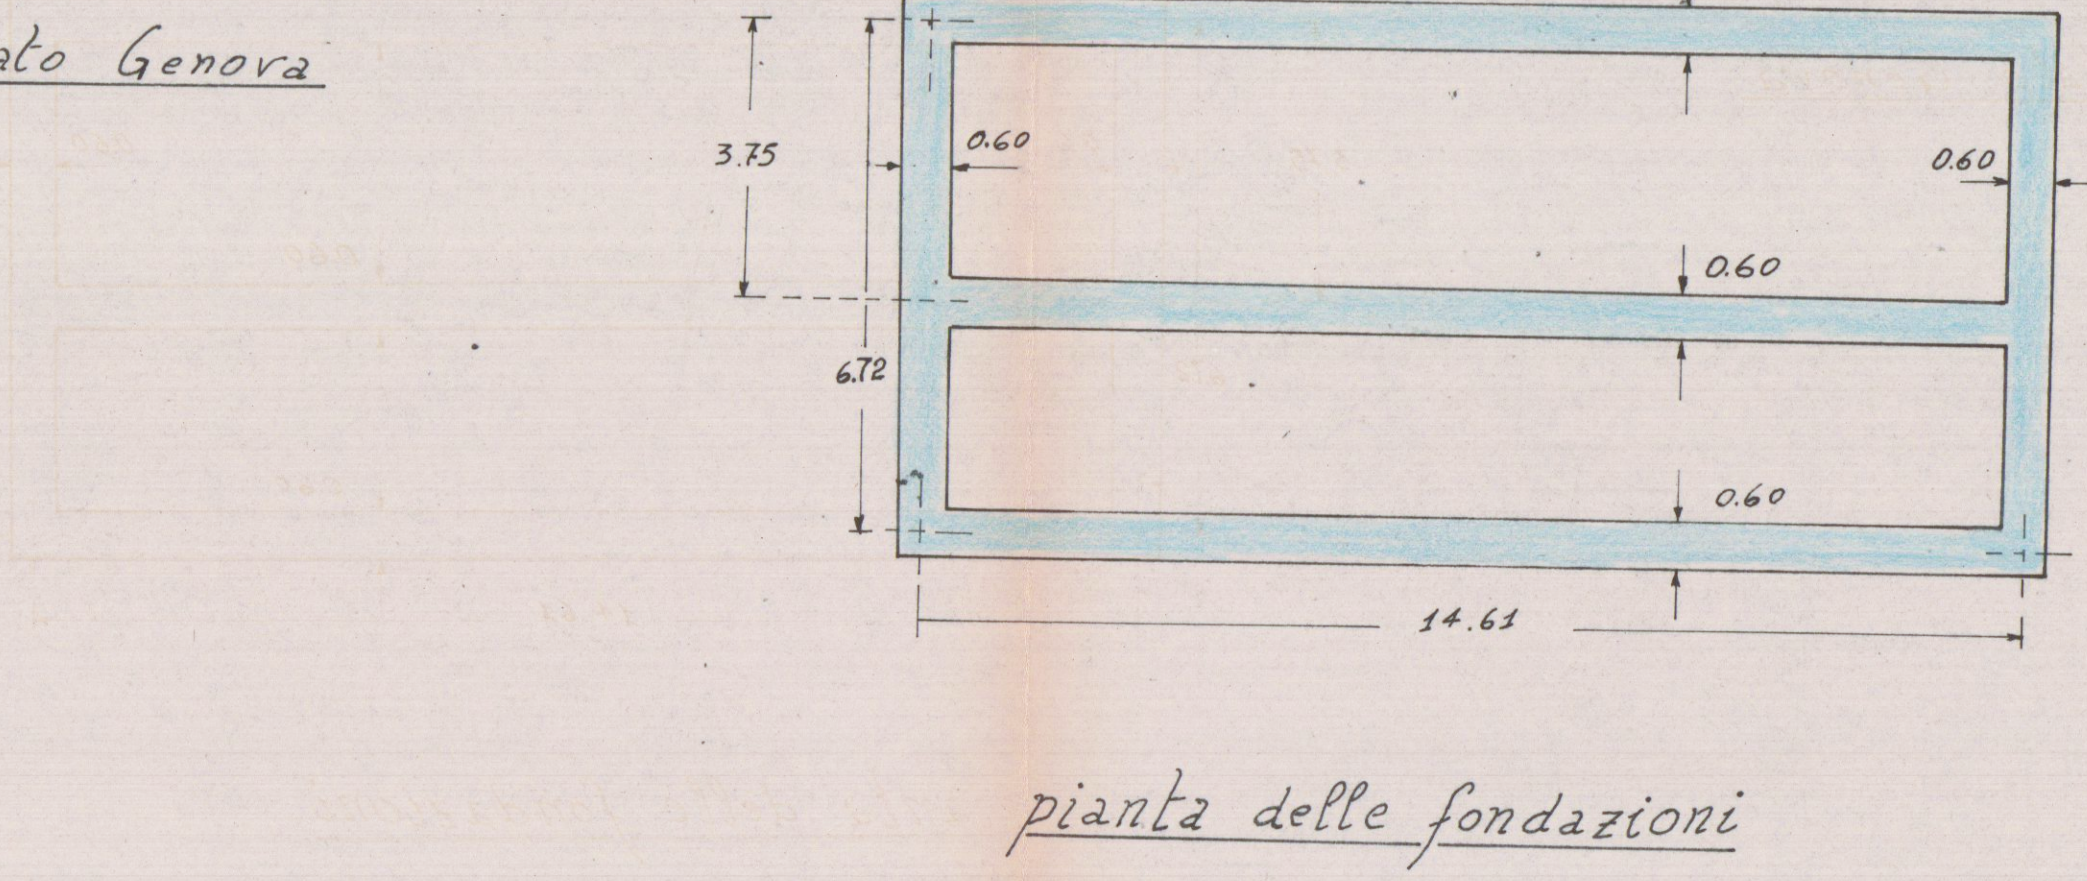

Scala 1:100

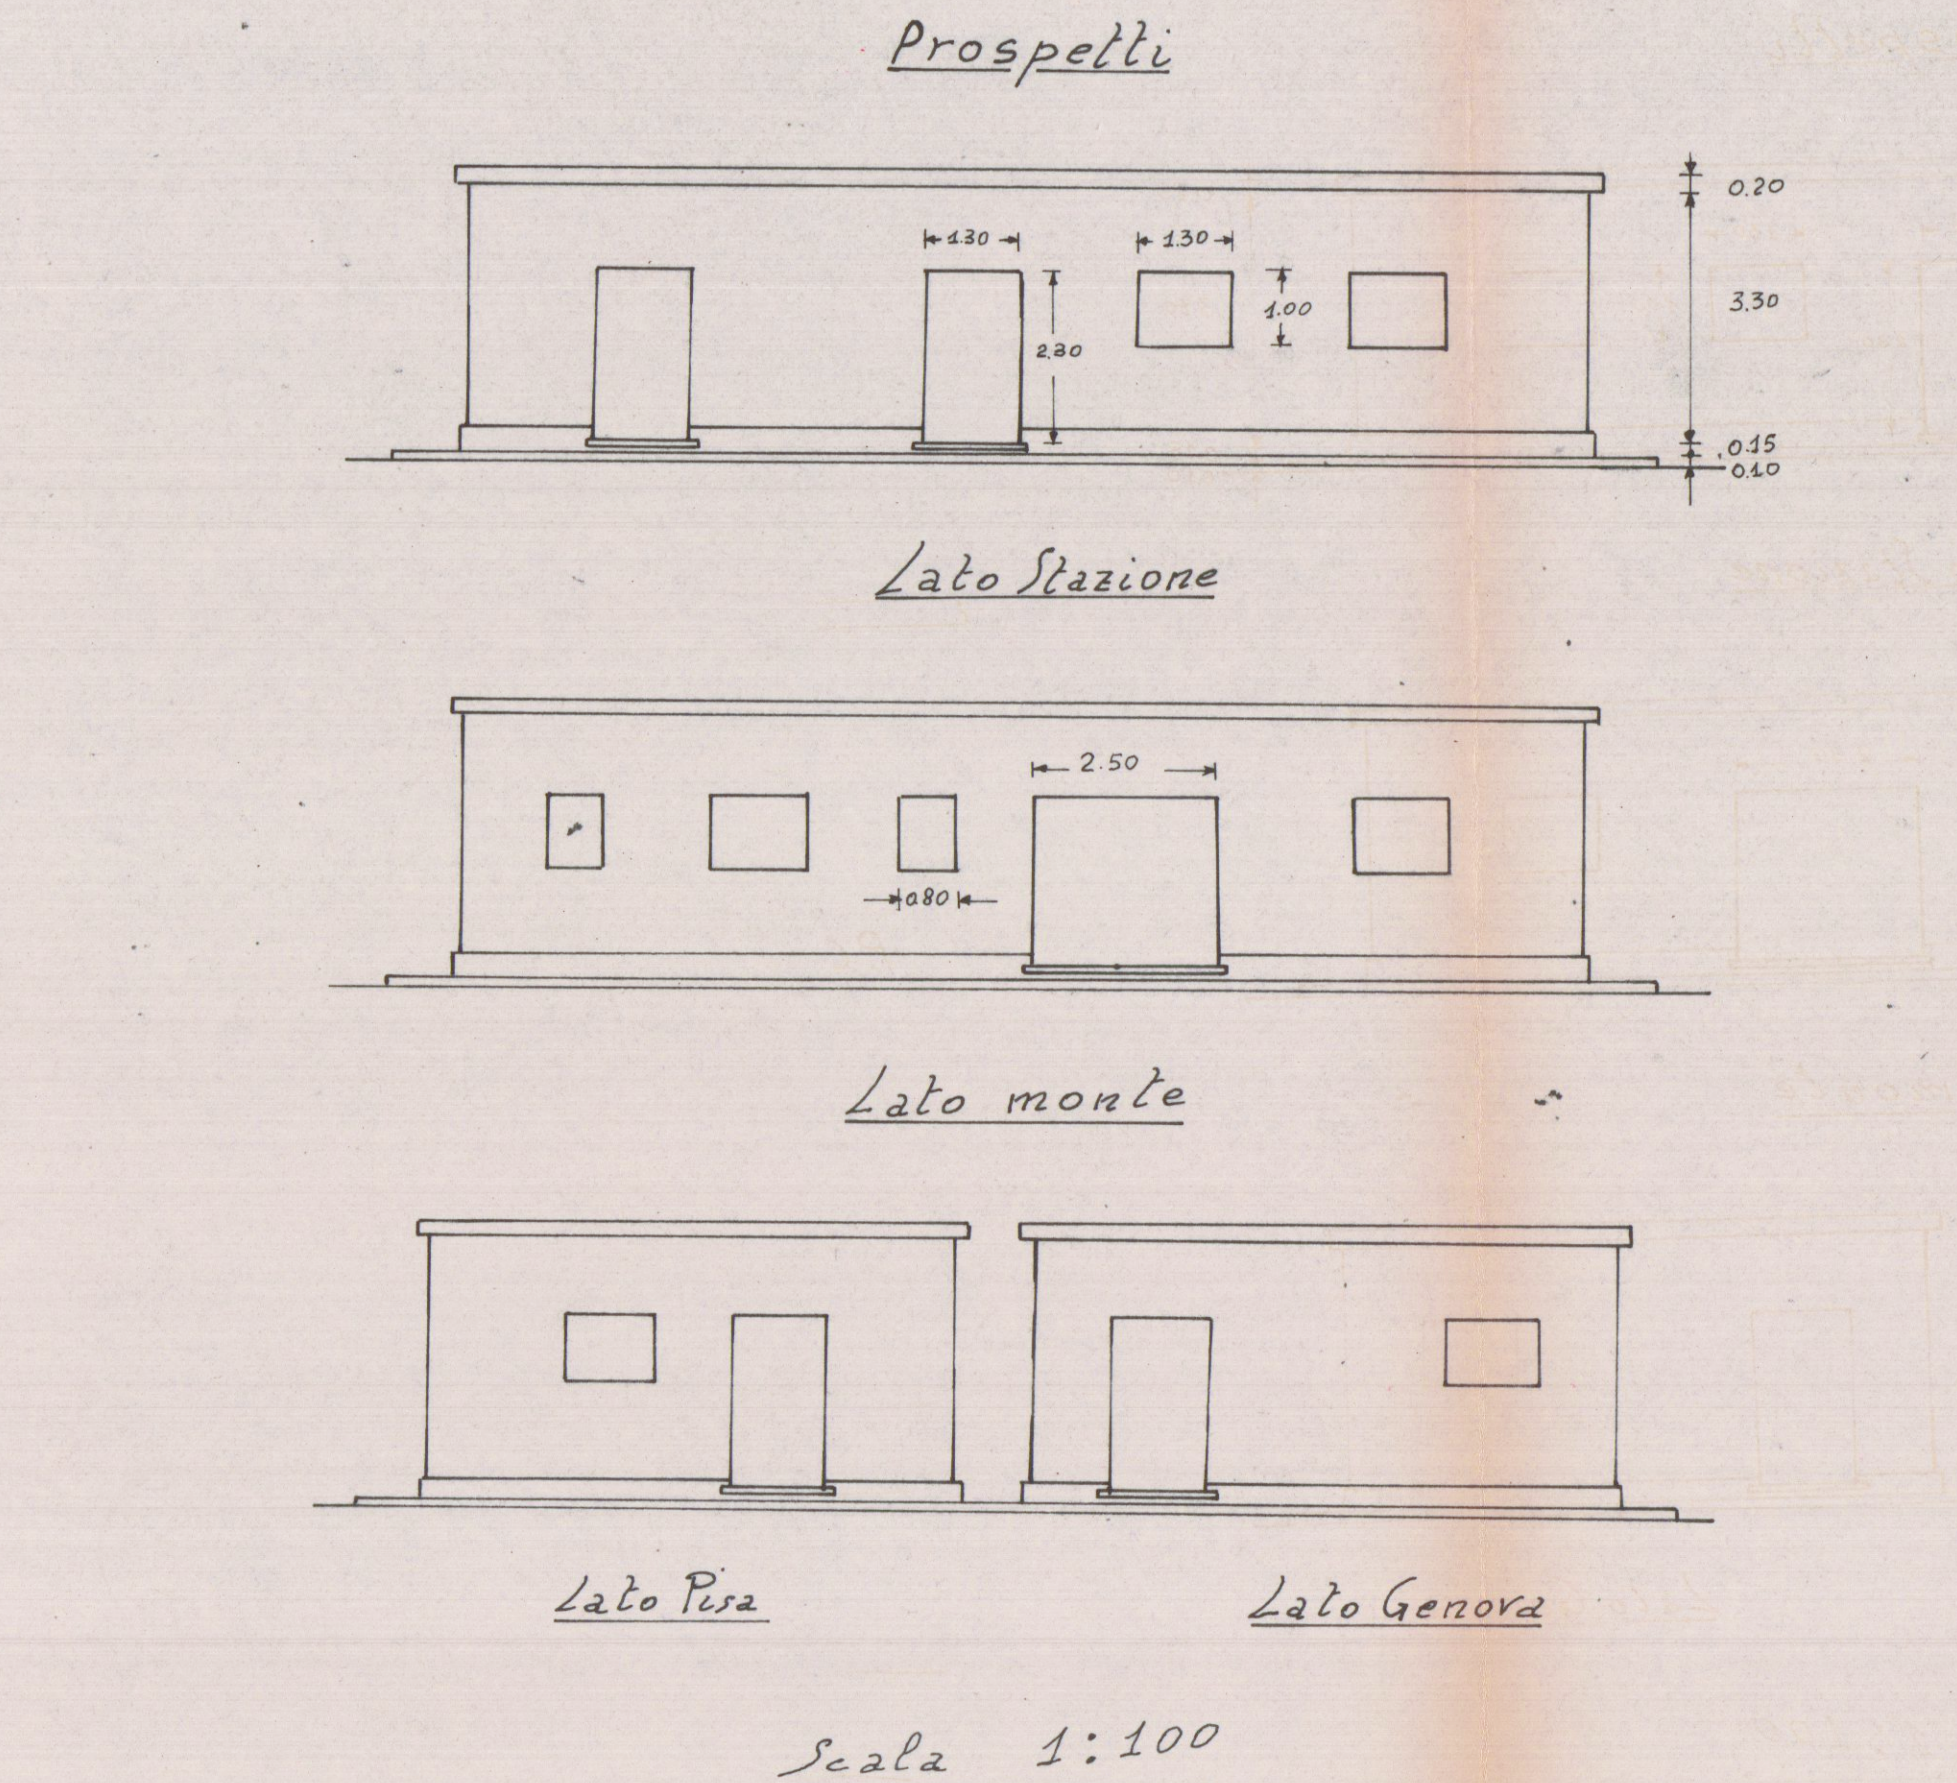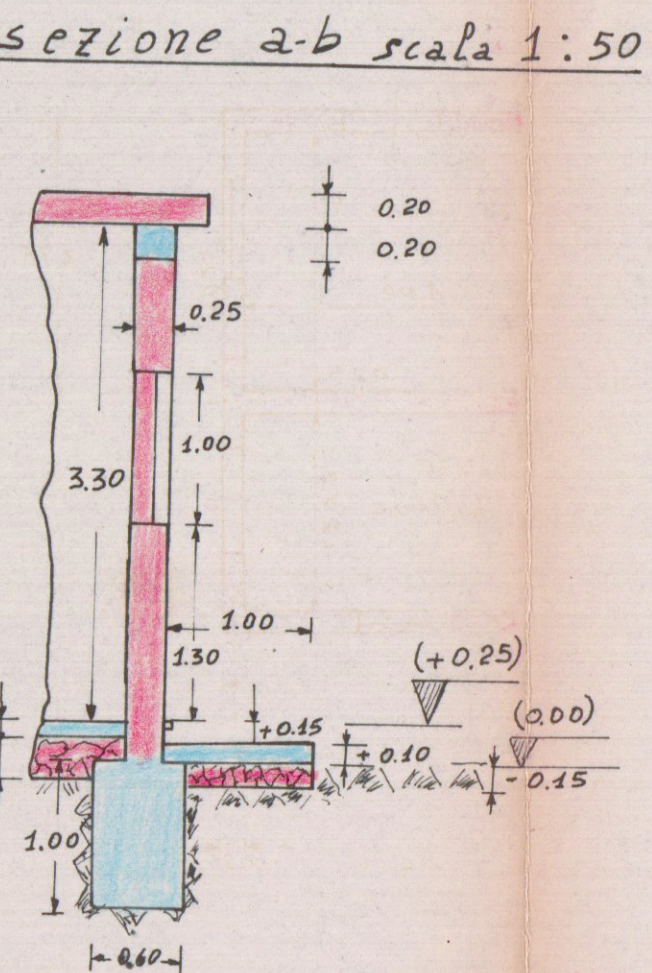

Scala 1:100

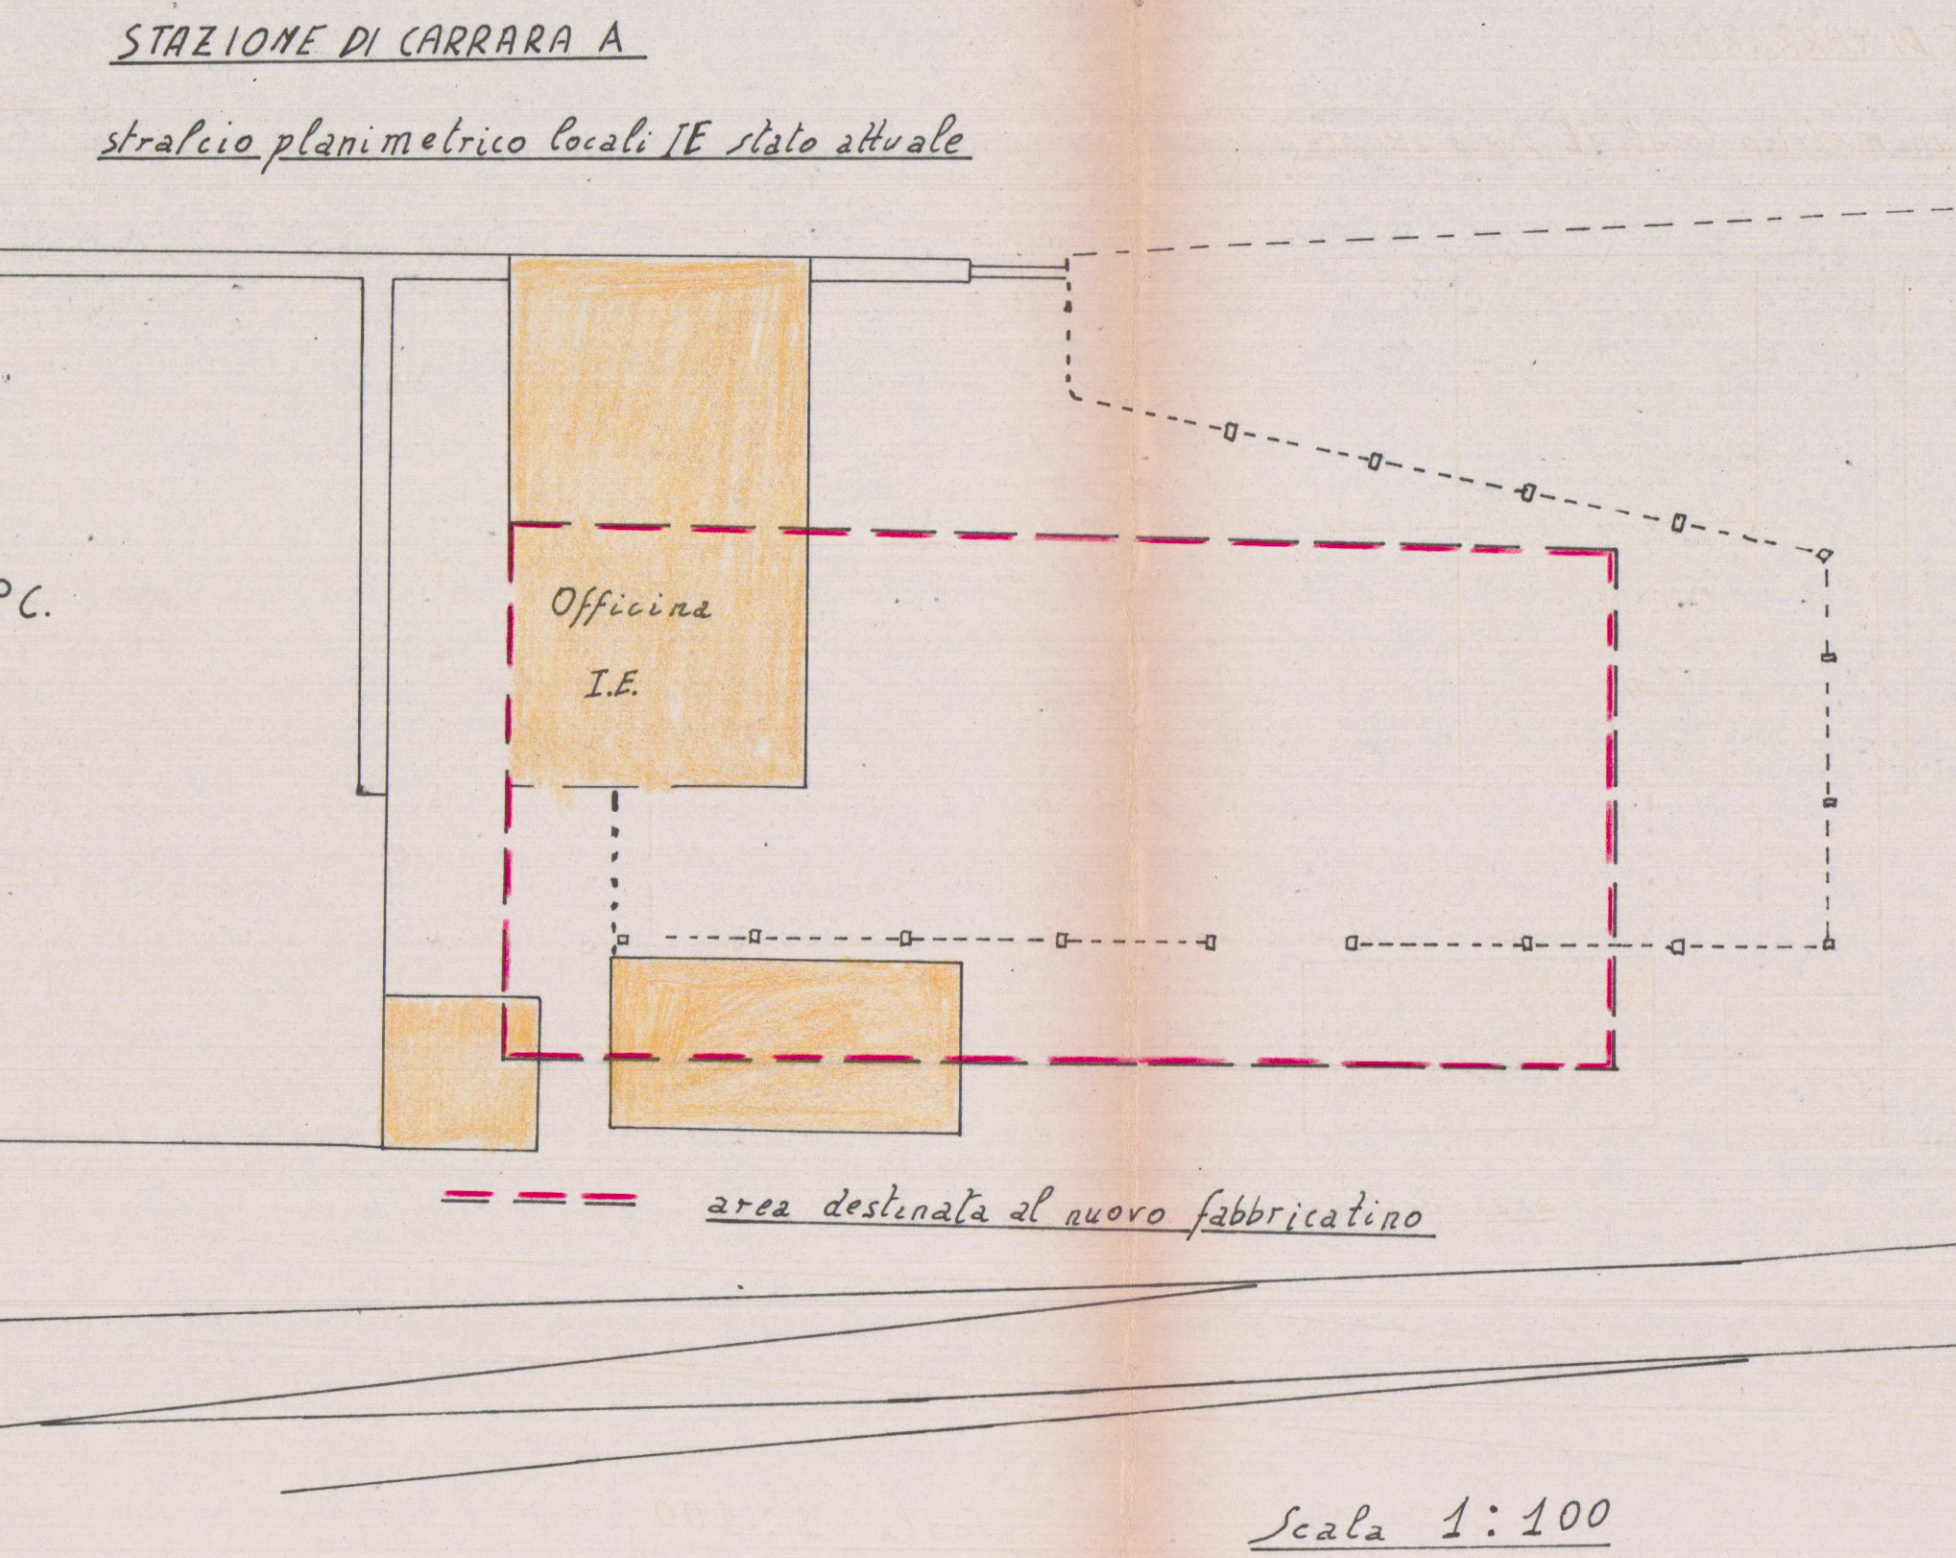

Scala 1:100