

Non bacciatore



Carrara 9 Novembre 1963

ILL/MO SIGNOR SINDACO DEL COMUNE DI

CARRARA

COMUNE DI CARRARA
11 NOV 1963
Prot. N. 32186

I sottoscritti Eredi Gentili residenti a Fossola
Via Milazzo 7 nell'eseguire la riparazione del tetto
della casa sita a Fossola Via Agricola 72, chiedono
il permesso di trasformare una parte del tetto sud-
detto a terrazza, come rappresentato nel disegno al-
legato.

Con ossequi

Luigi Leoni

COMUNE DI CARRARA
UFFICIO URBANISTICA
Protocollo N. 1260
Data 13 NOV. 1963

Renzo Garavito
L'ARCHITETTO CAPO SEZIONE
(LUCIO GRANAI)
12 - XI - 1963



IL SINDACO

[Signature]

12 OTT. 1963

32186

1760

Eredi "GENTILI"

Modifiche al tetto del fabbricato uso abitazione
Agricola Fossola

Determinazione del Sindaco

XXXXXXXXXXXXXXXXXX

14/11/1963

19 NOV. 1963

L'ARCHITETTO CAPO SEZIONE
(LUCIO GRANAI)

EREDI GENTILI





IL SINDACO

[Handwritten signature]

Proprietà EREDI GENTILI - FOSSOLA VIA AGRICOLA 72

- scala 1:100 -

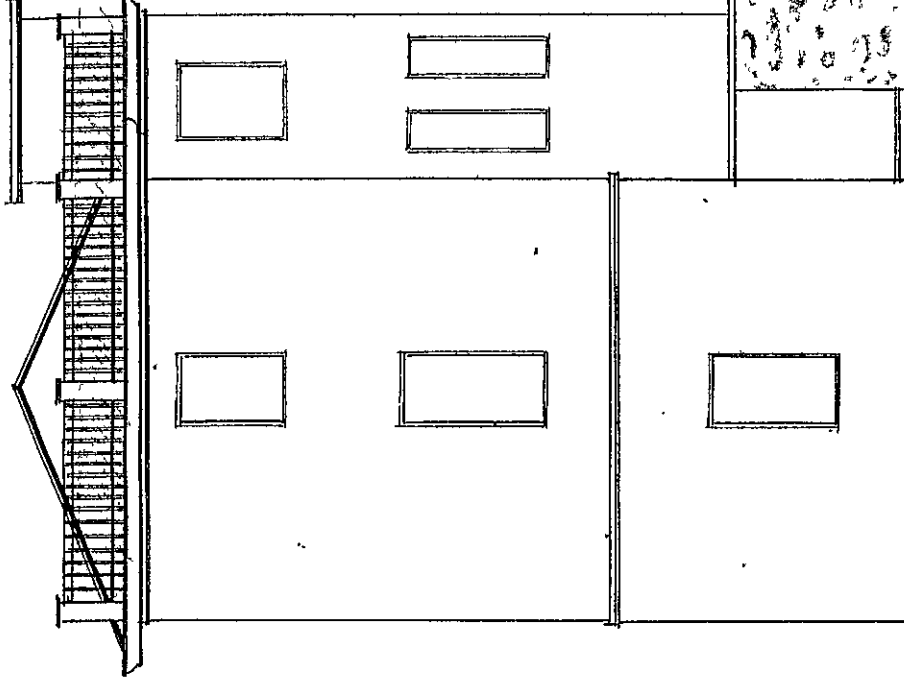
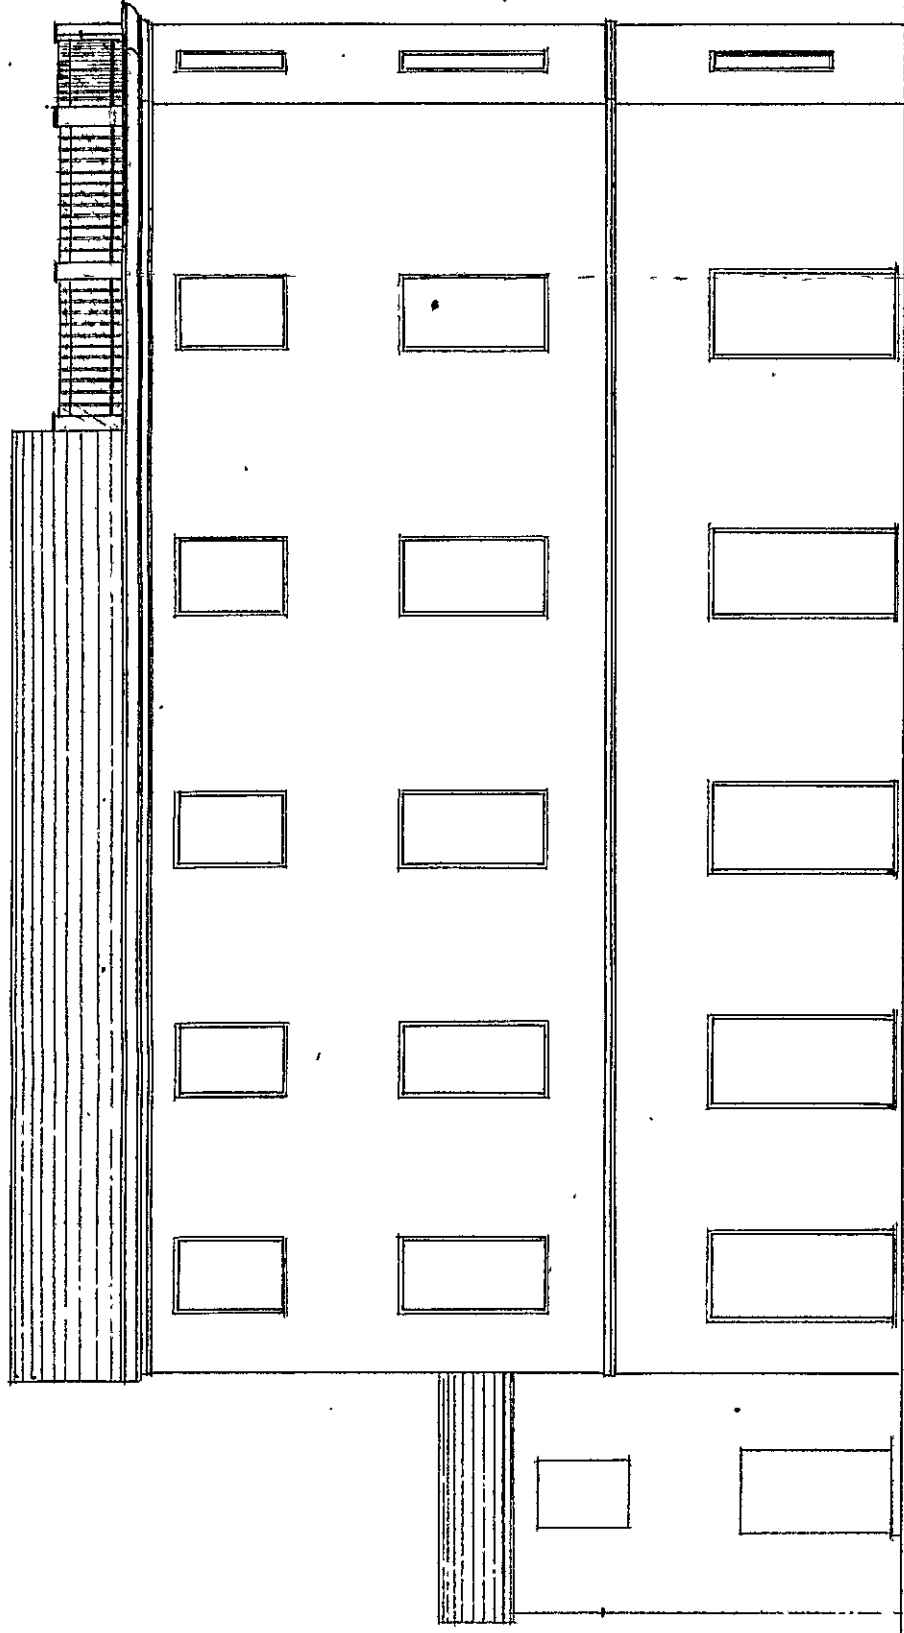


prospetto su via Agricola

prospetto su via del Pino

Approvato dal Sindaco alle condizioni indicate nel permesso di costruzione N. 1760 del 14-11-1962

L'ARCHITETTO CAPO SEZIONE
LUCIO GRANAI

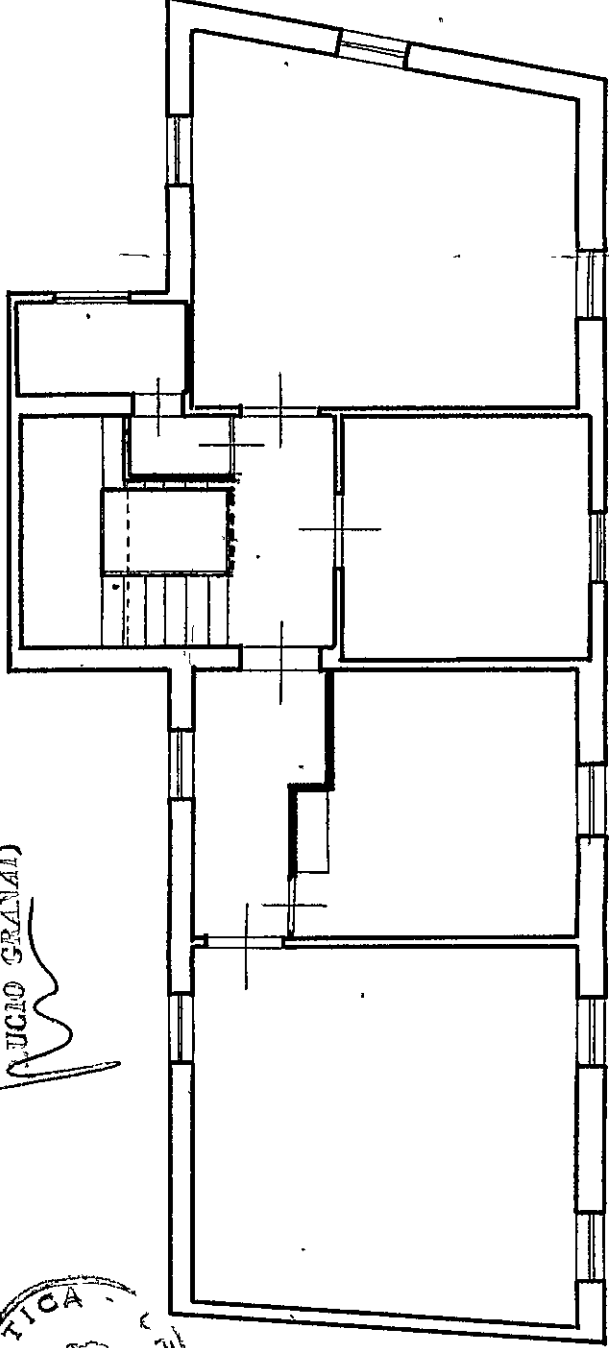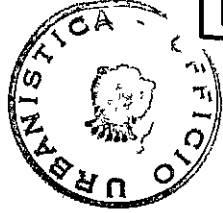

monta secondo piano

