

CASSA di RISPARMIO di CARRARA. TAV.

SEDE CENTRALE, VIA ROMA 30




6

TESTO TAVOLA: SEZIONE AA STATO ATTUALE

DATA:


PROGETTO

DOTT. ARCH. DANIELA DEL CARLO

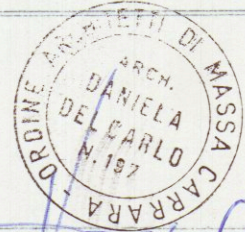

SCALA:

1:100

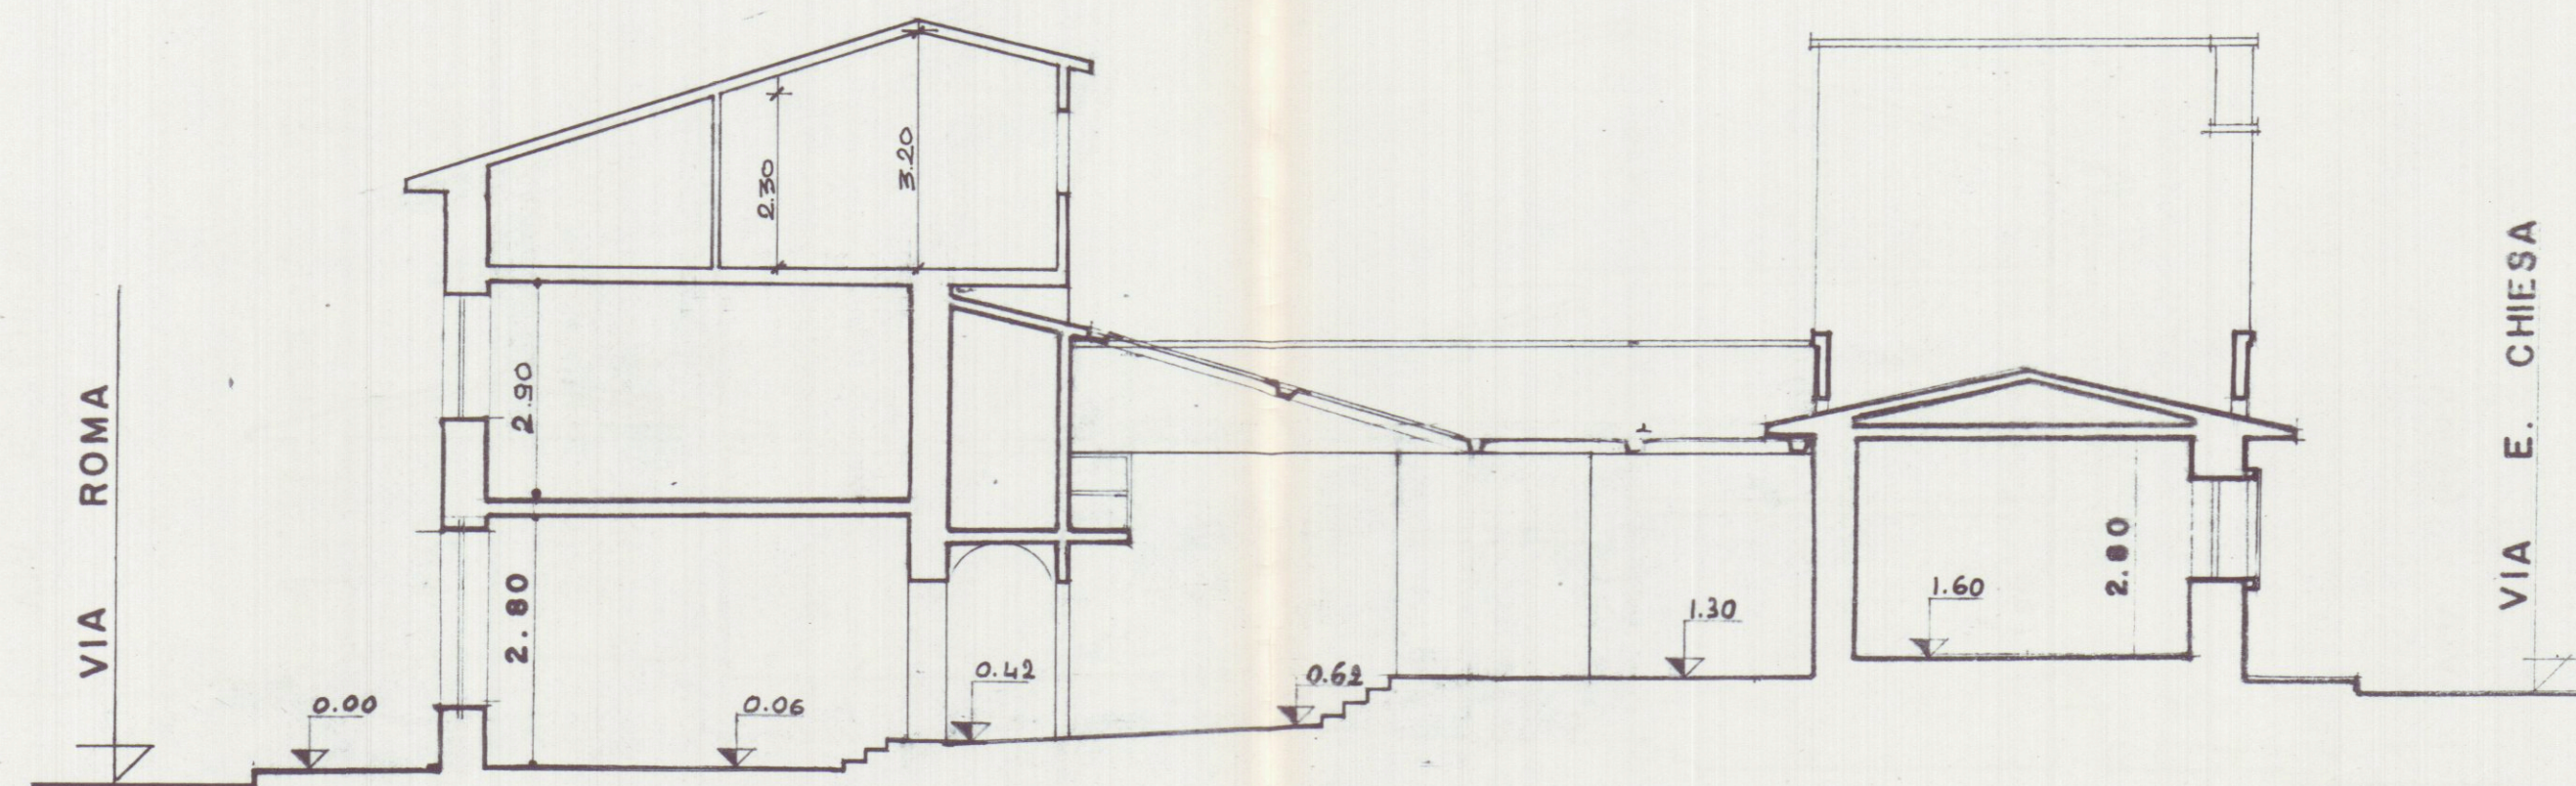

SEZIONE A-A

SOPRINTENDENZA BENI AMB. ARCHITETTONICI
ARTISTICI E STORICI PROVINCE DI PISA
LIVORNO LUCCA E MASSA CARRARA

- 5 OTT. 1993

POS.NE



VISIO come

Lettera N° 8326

26 NOV. 1993

SOPRINTENDENTE